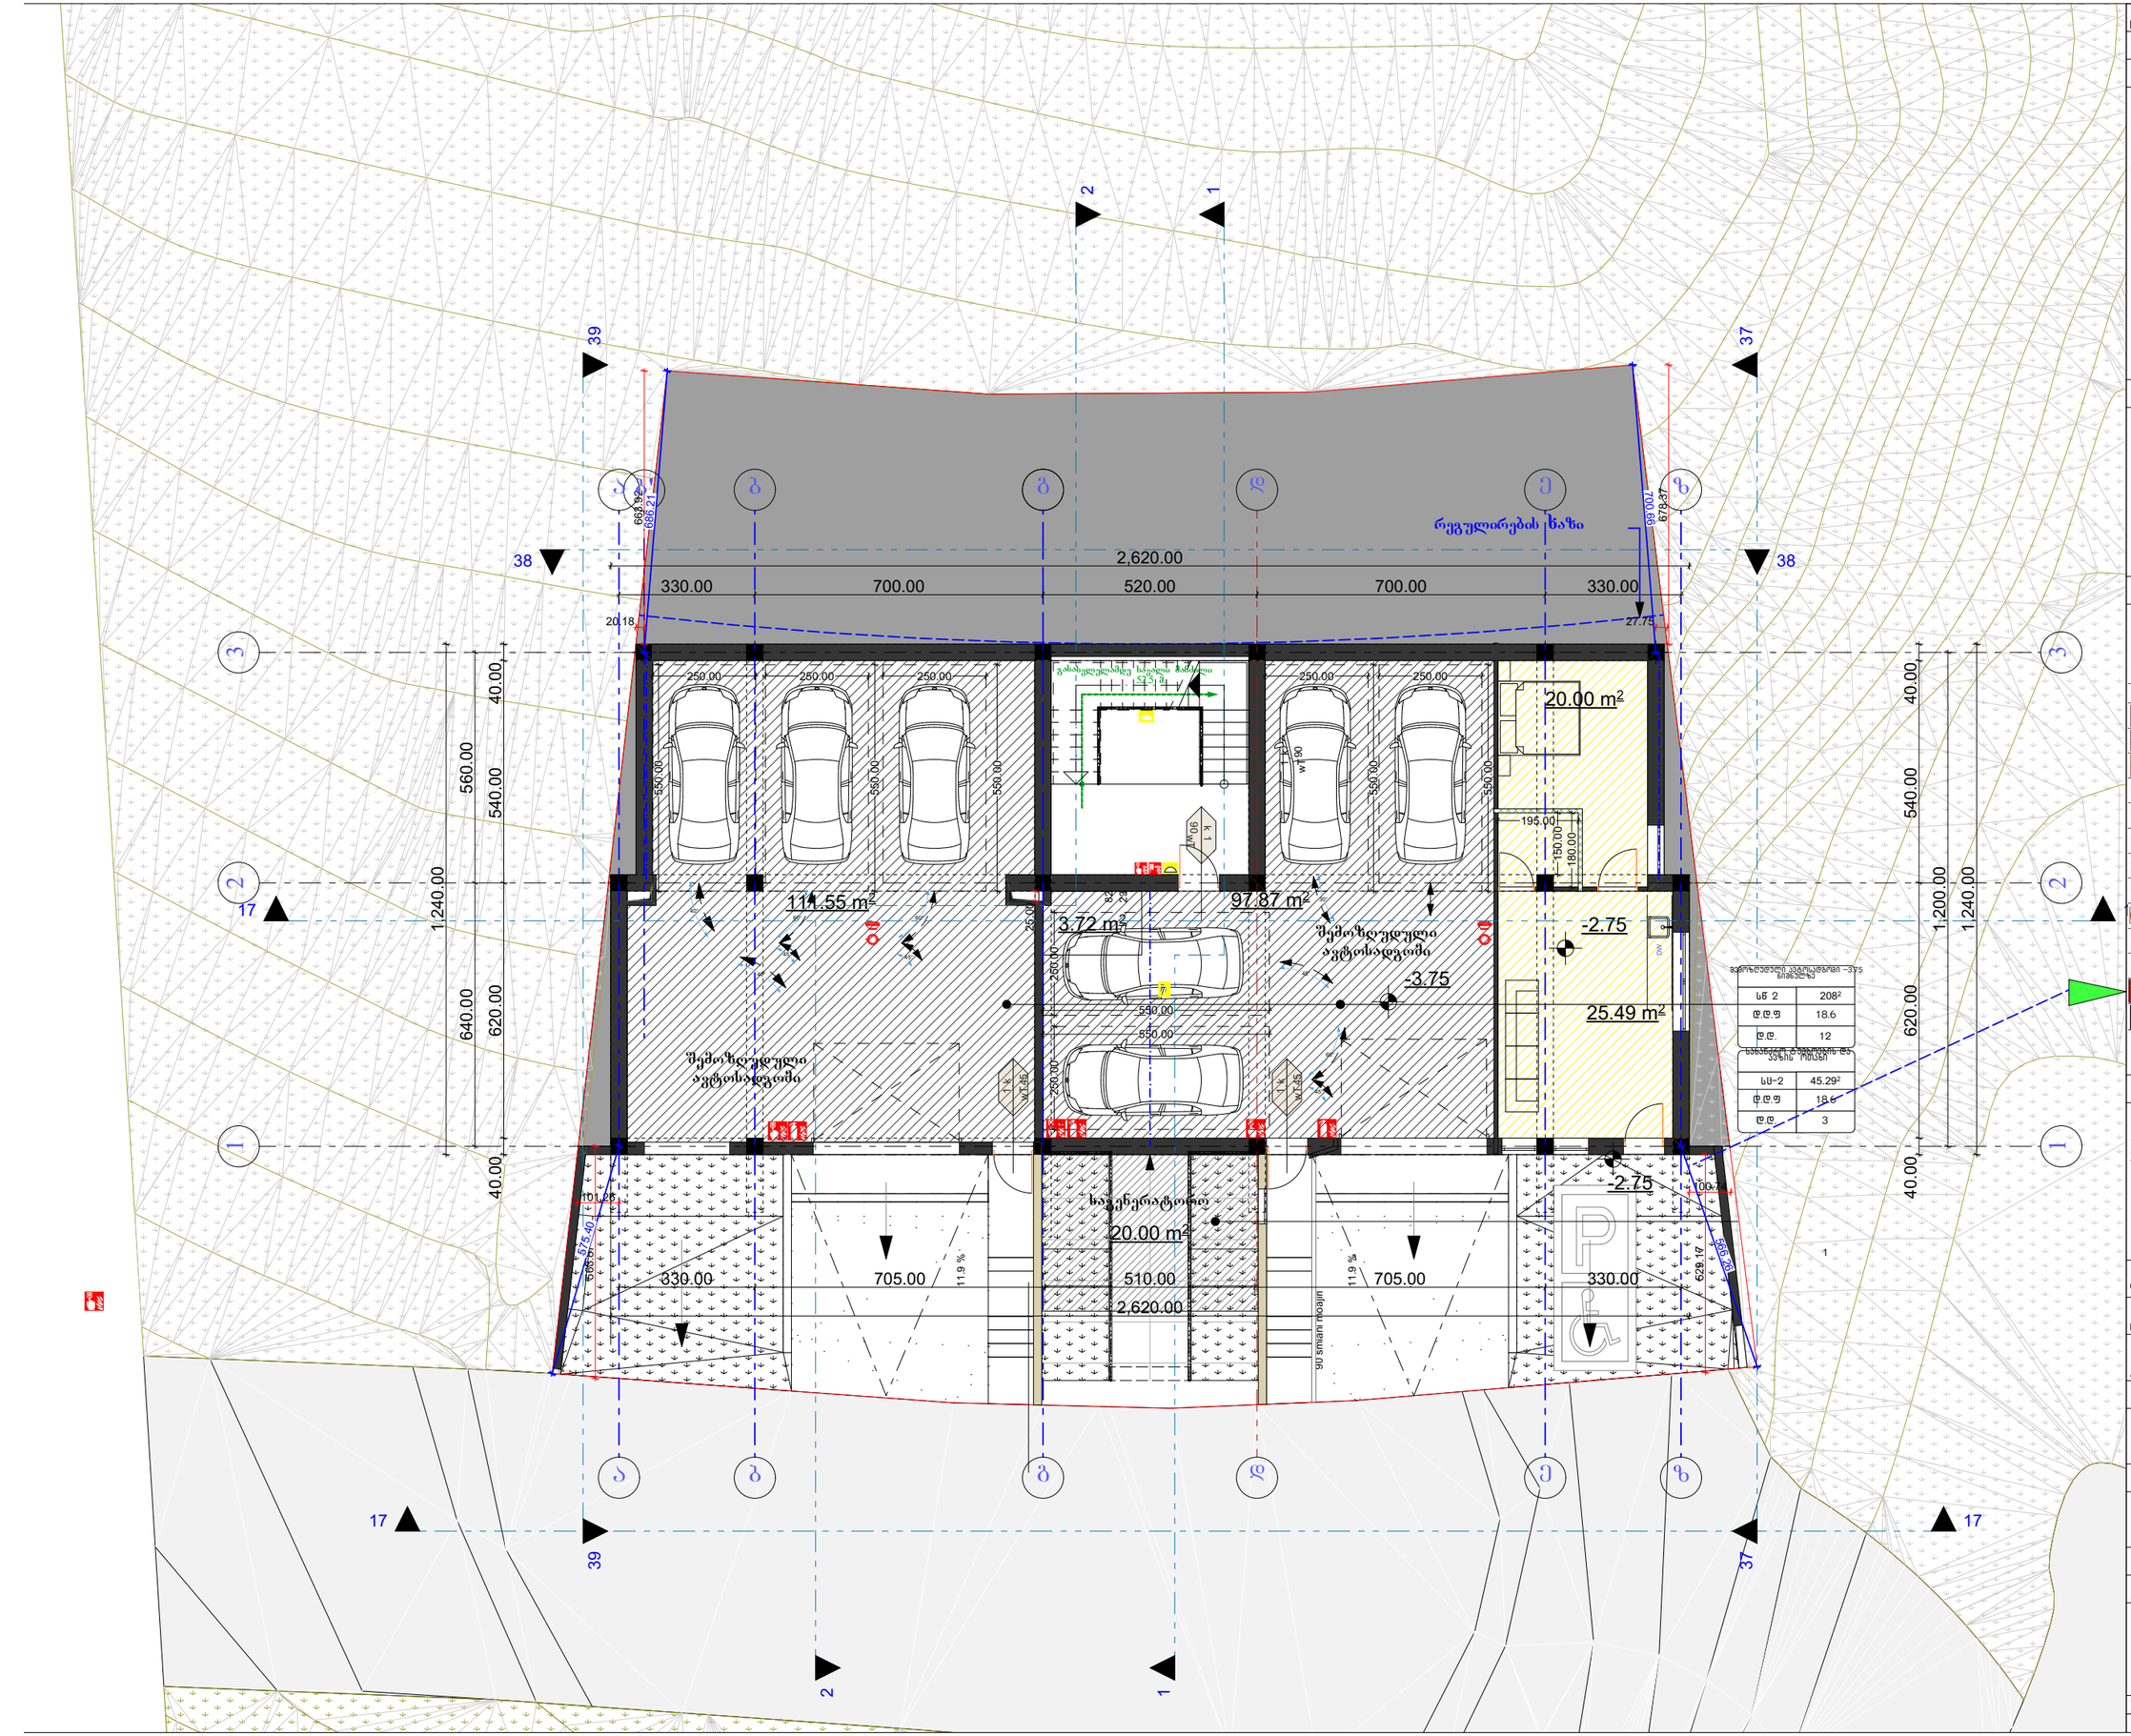

GSPublisherVersion 0.0.100.100

.

k 1
90wT

k. 1
45 wT

k. 1
45 wT

82

235

90 სმიანი მოაჯირი

11.9 %

11.9 %

.

k. 1
90 wT

25.49 m2

20.00 m2

DW

100.74 529.17

101.26 563.87

27.75

663.92

678.37

40.00 620.00 540.00 40.00

1,200.00

1,240.00

40.00 620.00 540.00 40.00

640.00 560.00

1,240.00

330.00 700.00 520.00 700.00 330.00

2,620.00

686.21

700.66

566.26

575.40

25.00

550.00

250.00

550.00

250.00 250.00

550.00

250.00

550.00

250.00

550.00

25000 250.00

550.00

550.00

180.00

195.00 150.00

-2.75

-3.75

-2.75

40°

40°

60°

45° 45°

60°

45°

60°

45°

30°

20.00 m2

97.87 m2

111.55 m2
3.72 m2

რეგულირების ხაზი

b'

a b g d e z

a b g d e z

1 2

3

1 2

3
გასასვლელამდე სავალი მანძილი
52.5 m.

1

1

2

2

17 17

17 17 37 37

38 38 39 39

საგენერატორო

20.18

330.00 705.00 510.00 705.00 330.00

2,620.00

1

შემოზღუდული
ავტოსადგომი

შემოზღუდული
ავტოსადგომი

sw 2
d.d.f

2082

შემოზღუდული ავტოსადგომი _3.75
ნიშნულზე

18.6
d.d. 12

sc-2
d.d.f

45.292
18.6
d.d. 3

სახანძრო ტუმბოების და
ავზის ოთახი

ექსპლიკაცია

შენიშვნები NOTES

1:100

ღერძის ხაზი

არსებული შენობები

საპროექტო ტერიტორიის საზღვარი

შეასრულა

სტადია STAGE
პროექტი

ფორმატი

A - 3

პროექტი

ფურც. სულ

პროექტის #

პირობითი ნიშნები

PAPER SIZE

PAGES ALL

PROJECT #

პრ. ავტორი

თანამდებობა გვარი ხელმოწერა

მის:

ADDRESS

დამკვეთი
CLIENT

PROJECT

ტექნიკური მონაცემები

ნახაზი

DATE OF ISSUE

თარიღი
SCALE

მაშტაბი

DRVG.

a - 22 a - 23

ჯ.ჯინჯიხაძე

არქიტექტურული ნაწილი

სახურავის დახრის მიმართულება

წყალშემკრები

მიწისქვეშა სართული

ავტოსადგომის იატაკის ზედაპირი იქნება ბეტონის ან
მსგავსი არაწვადი მასალის, რომელსაც არ ექნება
შეწოვის უნარი

მრავალბინიანი საცხოვრებელი სახლი

ბეჟან გიორგაძე

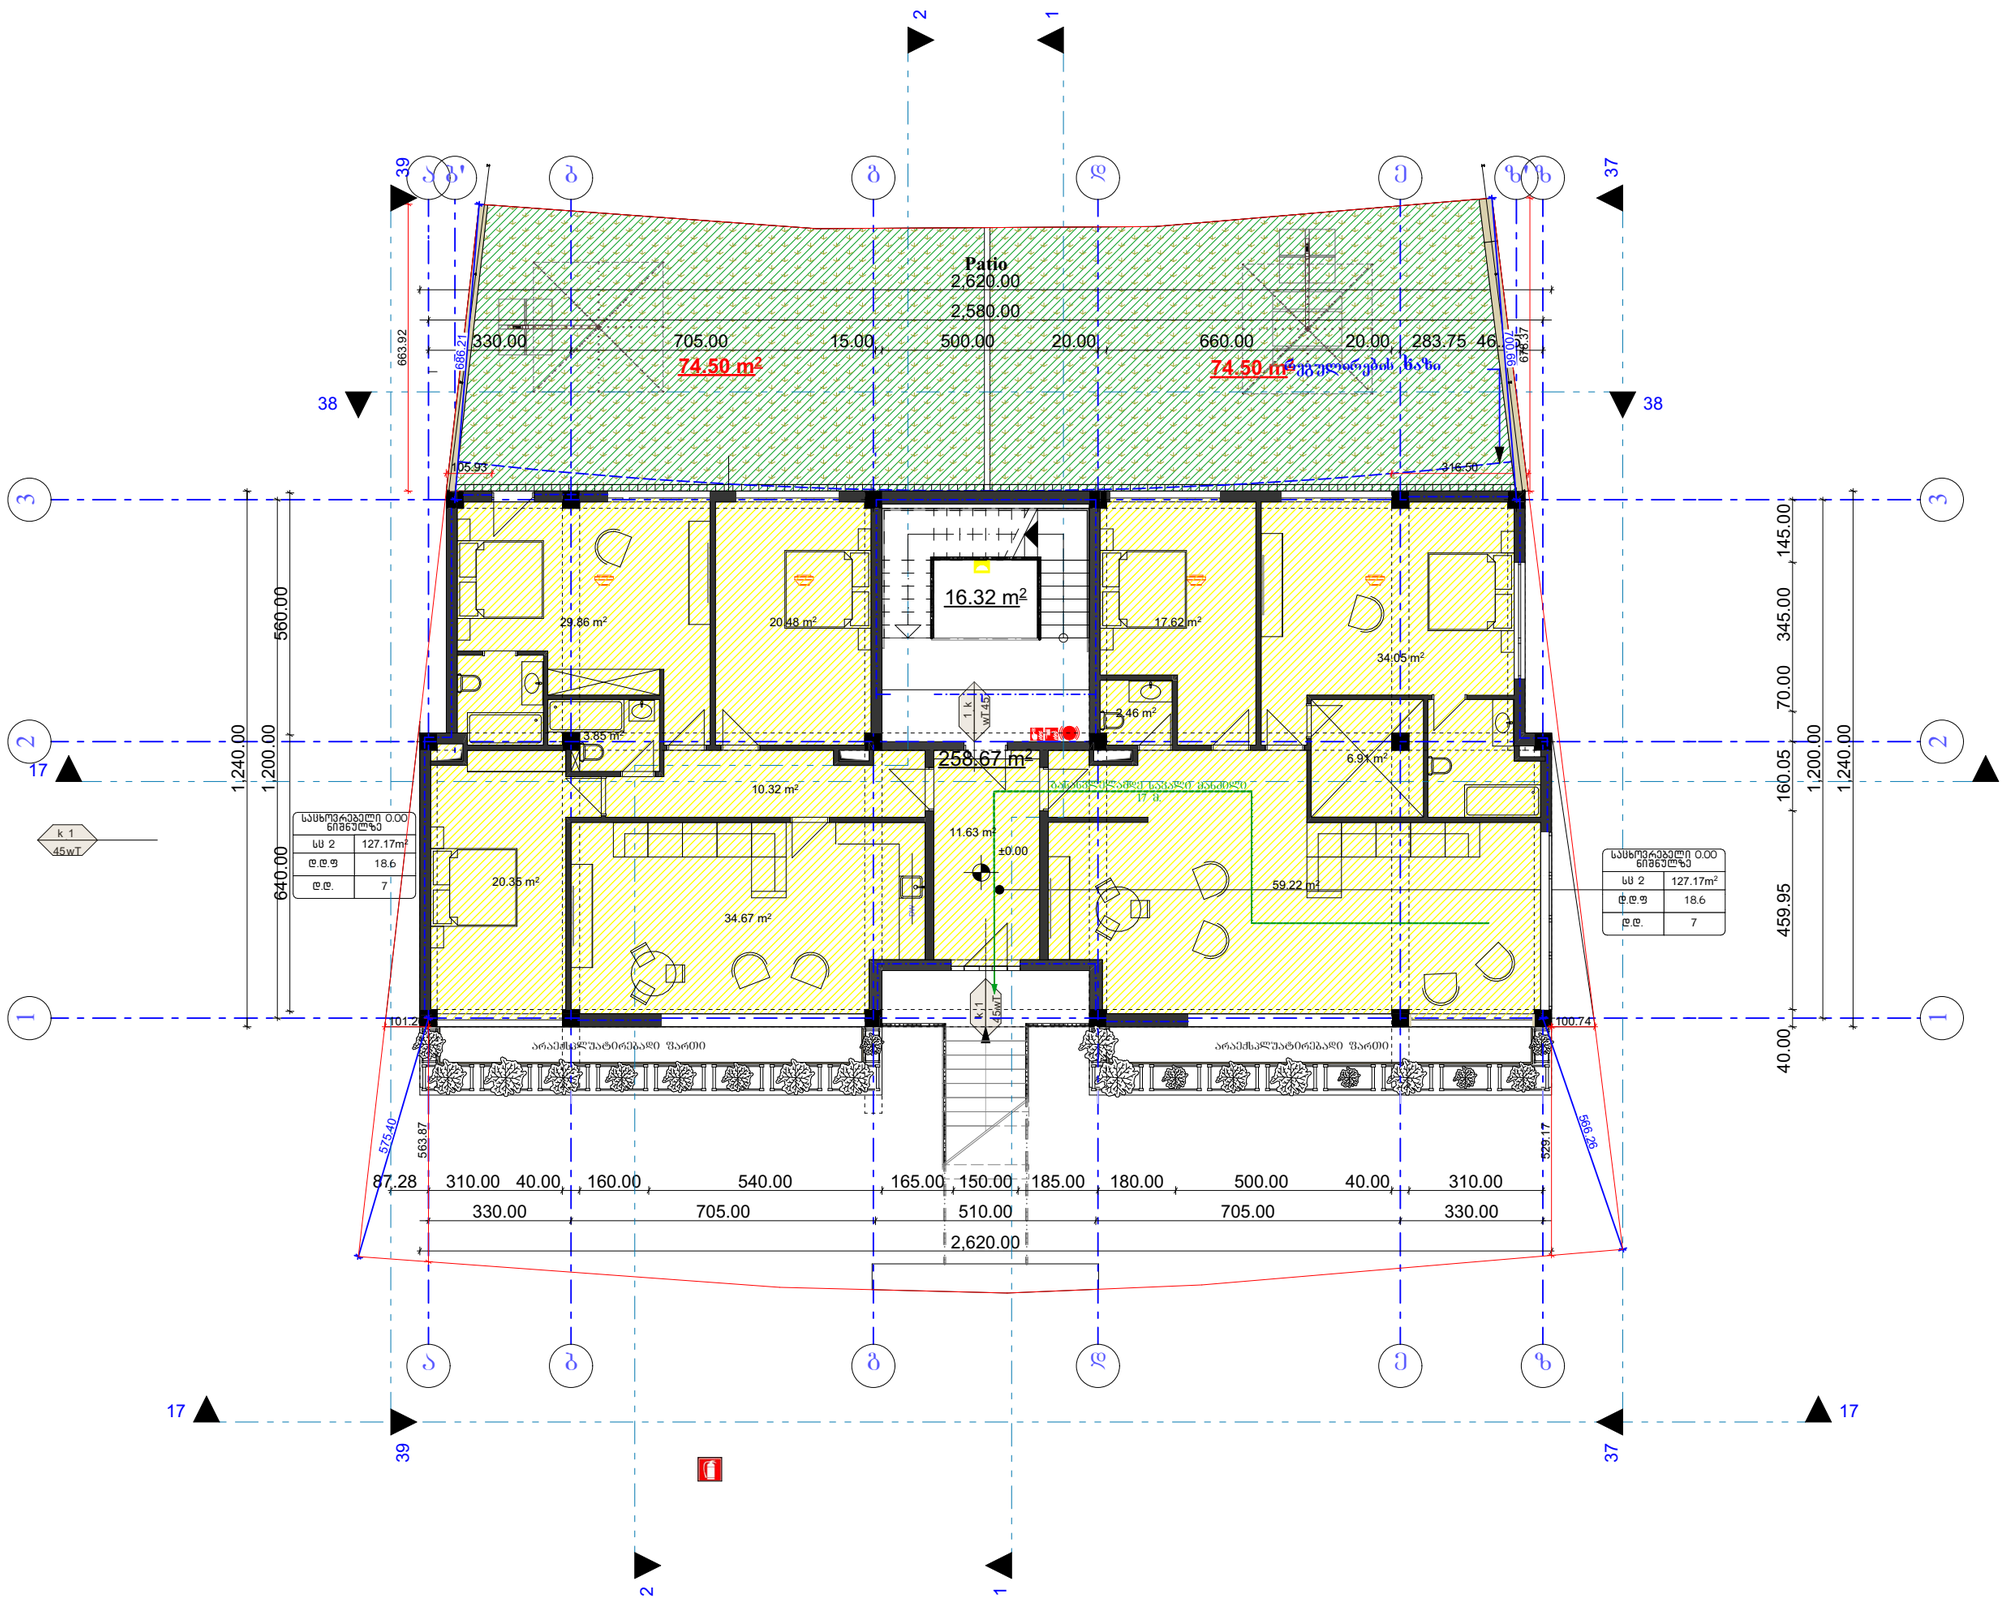

GSPublisherVersion 0.0.100.100

k.1
45wT

k.1

45wT

k. 1
45 wT

74.50 m2

74.50 m2

10.32 m2

DW

87.28 310.00 40.00 160.00 540.00 165.00 150.00 185.00 180.00 500.00 40.00 310.00

330.00 705.00 510.00 705.00 330.00

2,620.00

40.00 459.95 160.05 70.00 345.00 145.00

1,200.00

1,240.00

2,580.00

2,620.00

640.00 560.00

1,240.00

1,200.00

100.74

529.17

101.26 563.87

316.50

663.92

678.37

566.26

575.40

±0.00

1

1

2

2

17 17

17.62 m2

34.05 m2

6.91 m2

2.46 m2

20.48 m2 29.86 m2

3.85 m2

20.35 m2

34.67 m2

11.63 m2

59.22 m2

258.67 m2

16.32 m2

რეგულირების ხაზი

Patio

a b g d e z

a b g d e z

1 2

3

1 2

3

b' z'

გასასვლელამდე სავალი მანძილი
17 m.

არაექსპლუატირებადი ფართი არაექსპლუატირებადი ფართი

17 17 37 37

38 38 39 39

330.00 705.00 15.00 500.00 20.00 660.00 20.00 283.75 46.25

105.93 686.21

700.66

sc 2

d.d.f

127.17m2

საცხოვრებელი 0.00
ნიშნულზე

18.6

d.d. 7

ექსპლიკაცია

შენიშვნები NOTES

1:100

ღერძის ხაზი

არსებული შენობები

საპროექტო ტერიტორიის საზღვარი

შეასრულა

სტადია STAGE

პროექტი

ფორმატი

A - 3

პროექტი

ფურც. სულ

პროექტის #

პირობითი ნიშნები

PAPER SIZE

PAGES ALL

PROJECT #

პრ. ავტორი

თანამდებობა გვარი ხელმოწერა

მის:

ADDRESS

დამკვეთი
CLIENT

PROJECT

ტექნიკური მონაცემები

ნახაზი

DATE OF ISSUE

თარიღი
SCALE

მაშტაბი

DRVG.

a - 22 a - 23

ჯ.ჯინჯიხაძე

არქიტექტურული ნაწილი

სახურავის დახრის მიმართულება

წყალშემკრები

I სართული

ავტოსადგომის იატაკის ზედაპირი იქნება ბეტონის ან
მსგავსი არაწვადი მასალის, რომელსაც არ ექნება
შეწოვის უნარი

მრავალბინიანი საცხოვრებელი სახლი

ბეჟან გიორგაძე

sc 2

d.d.f

127.17m2

საცხოვრებელი 0.00
ნიშნულზე

18.6

d.d. 7

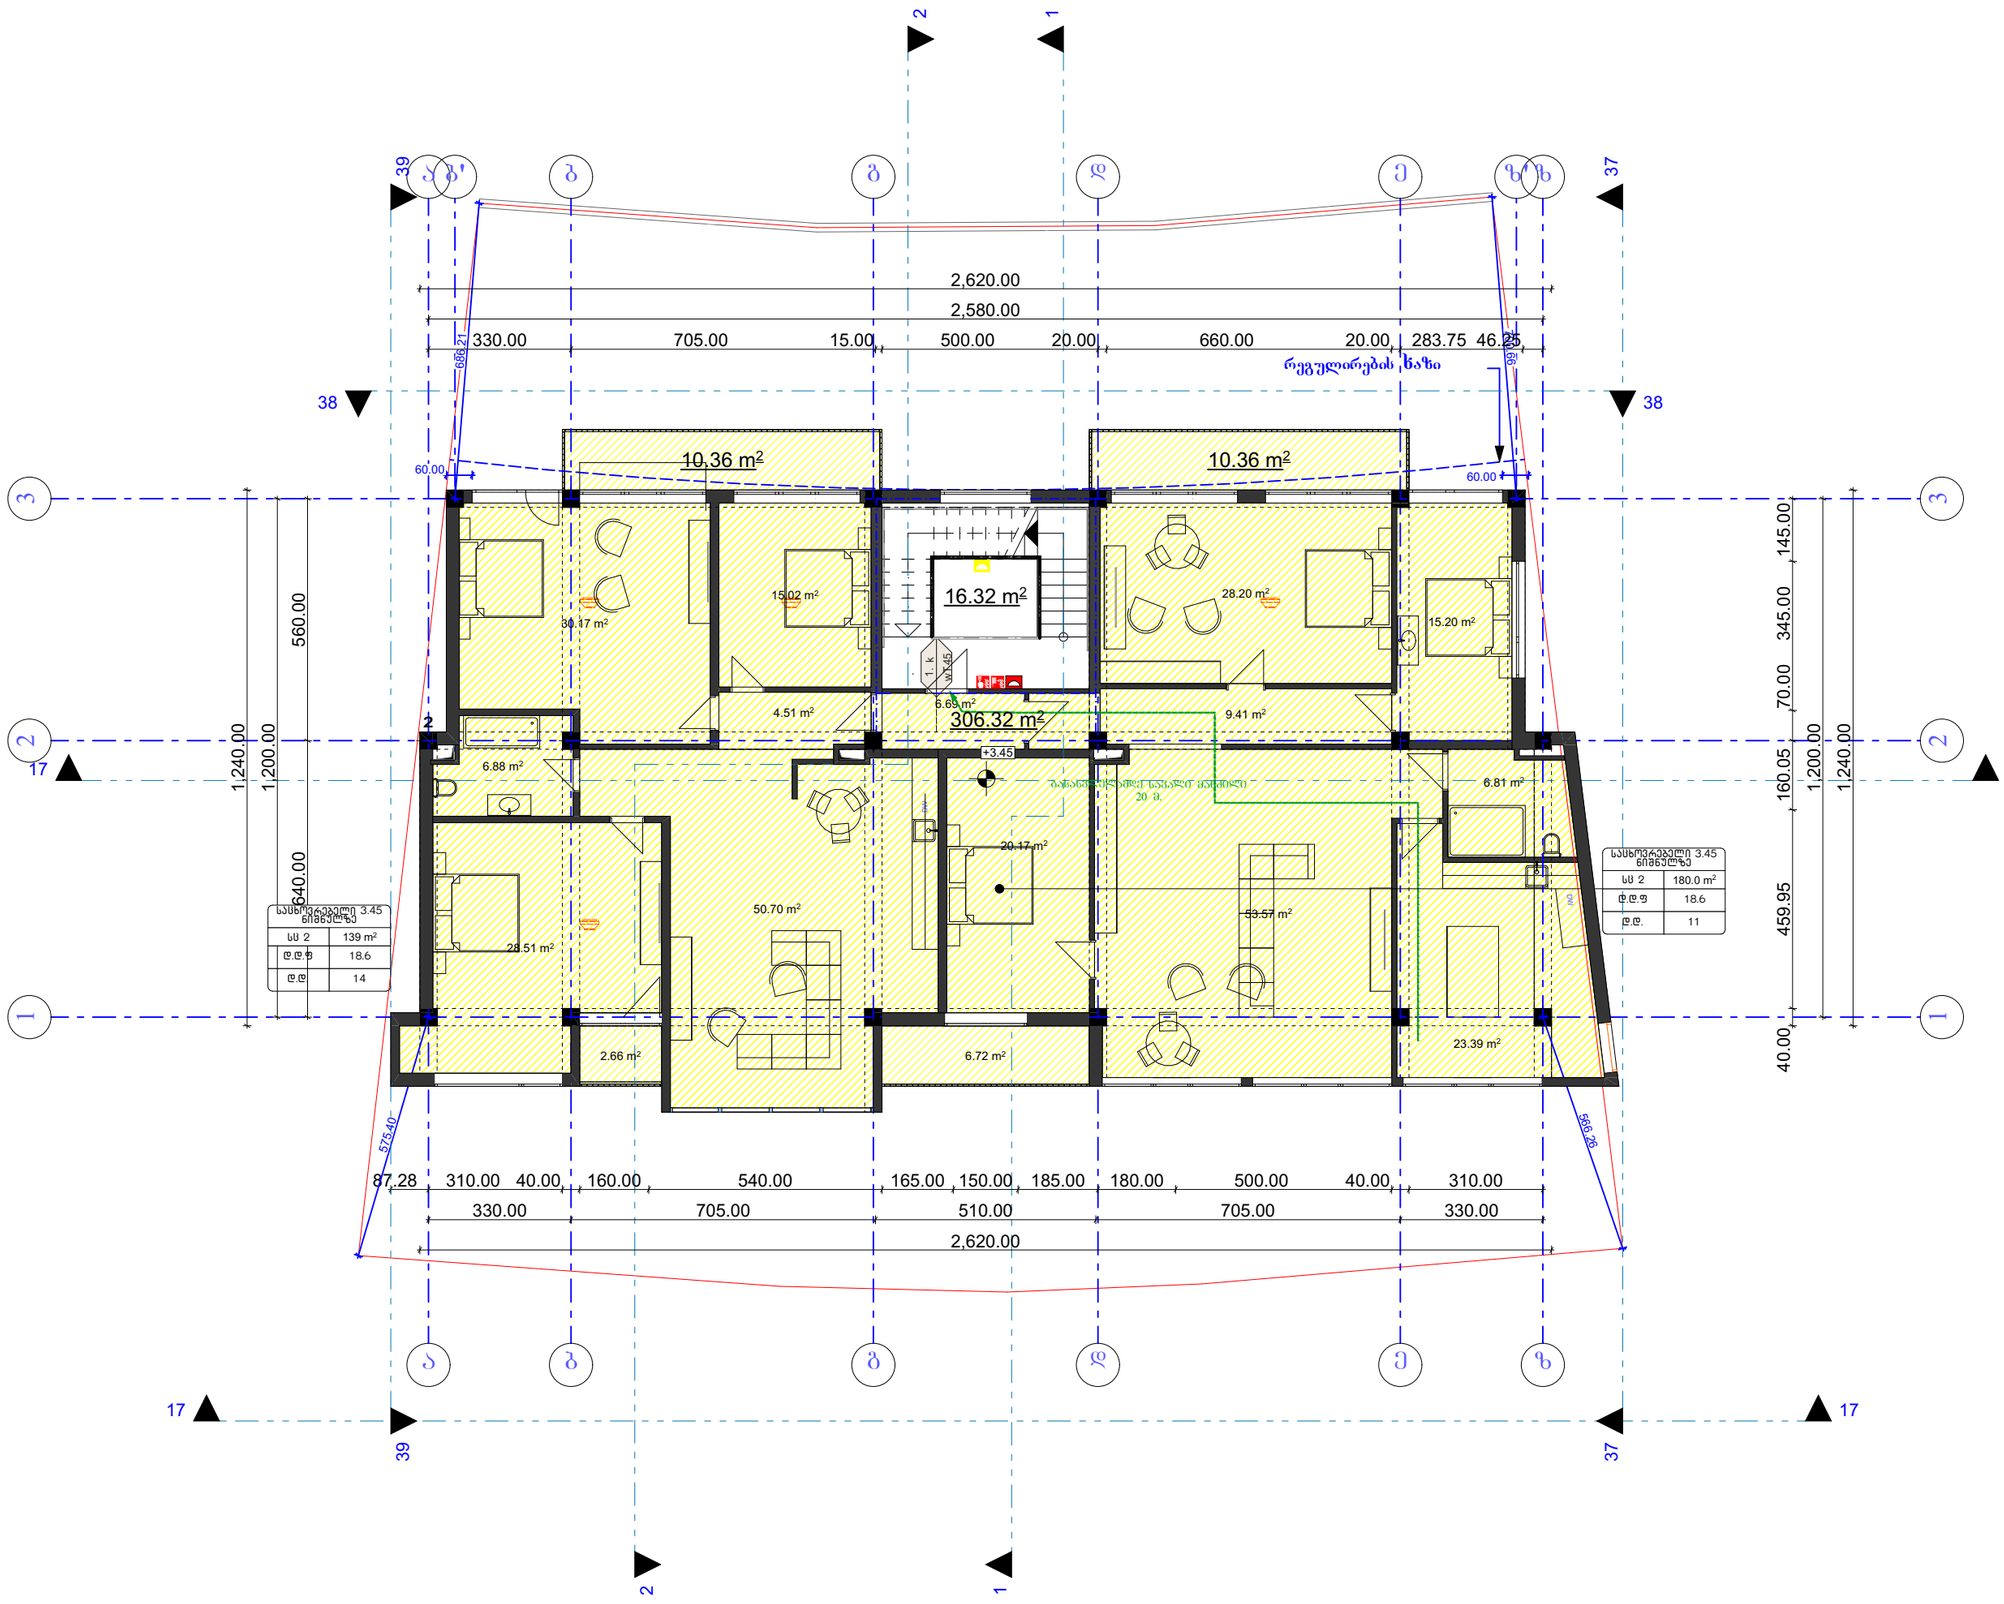

GSPublisherVersion 0.0.100.100

6.72 m2

k

.
1.
45 wT

53.57 m2

6.81 m2

4.51 m2

20.17 m2

6.69 m2

23.39 m2

9.41 m2

DW

DW

1

1

2

2

17 17

87.28 310.00 40.00 160.00 540.00 165.00 150.00 185.00 180.00 500.00 40.00 310.00

330.00 705.00 510.00 705.00 330.00

2,620.00

40.00 459.95 160.05 70.00 345.00 145.00

1,200.00

1,240.00

640.00 560.00

1,240.00

1,200.00

686.21

700.66

566.26

575.40

60.00 60.00

2,580.00

2,620.00

+3.45

10.36 m2

16.32 m2

10.36 m2

306.32 m2

28.51 m2

2.66 m2

50.70 m2

15.20 m2

28.20 m2

15.02 m2

30.17 m2

6.88 m2

რეგულირების ხაზი

a b g d e z

a b g d e z

1 2

3

1 2

3

b' z'

²

გასასვლელამდე სავალი მანძილი
20 m.

17 17 37 37

38 38 39 39

330.00 705.00 15.00 500.00 20.00 660.00 20.00 283.75 46.25

sc 2

d.d.f

180.0 m2

საცხოვრებელი 3.45
ნიშნულზე

18.6

d.d. 11

ექსპლიკაცია

შენიშვნები NOTES

1:100

ღერძის ხაზი

არსებული შენობები

საპროექტო ტერიტორიის საზღვარი

შეასრულა

სტადია STAGE

პროექტი

ფორმატი

A - 3

პროექტი

ფურც. სულ

პროექტის #

პირობითი ნიშნები

PAPER SIZE

PAGES ALL

PROJECT #

პრ. ავტორი

თანამდებობა გვარი ხელმოწერა

მის:

ADDRESS

დამკვეთი
CLIENT

PROJECT

ტექნიკური მონაცემები

ნახაზი

DATE OF ISSUE

თარიღი
SCALE

მაშტაბი

DRVG.

a - 22 a - 23

ჯ.ჯინჯიხაძე

არქიტექტურული ნაწილი

სახურავის დახრის მიმართულება

წყალშემკრები

II სართული

ავტოსადგომის იატაკის ზედაპირი იქნება ბეტონის ან
მსგავსი არაწვადი მასალის, რომელსაც არ ექნება
შეწოვის უნარი

მრავალბინიანი საცხოვრებელი სახლი

ბეჟან გიორგაძე

sc 2

d.d.f

139 m2

საცხოვრებელი 3.45
ნიშნულზე

18.6

d.d. 14

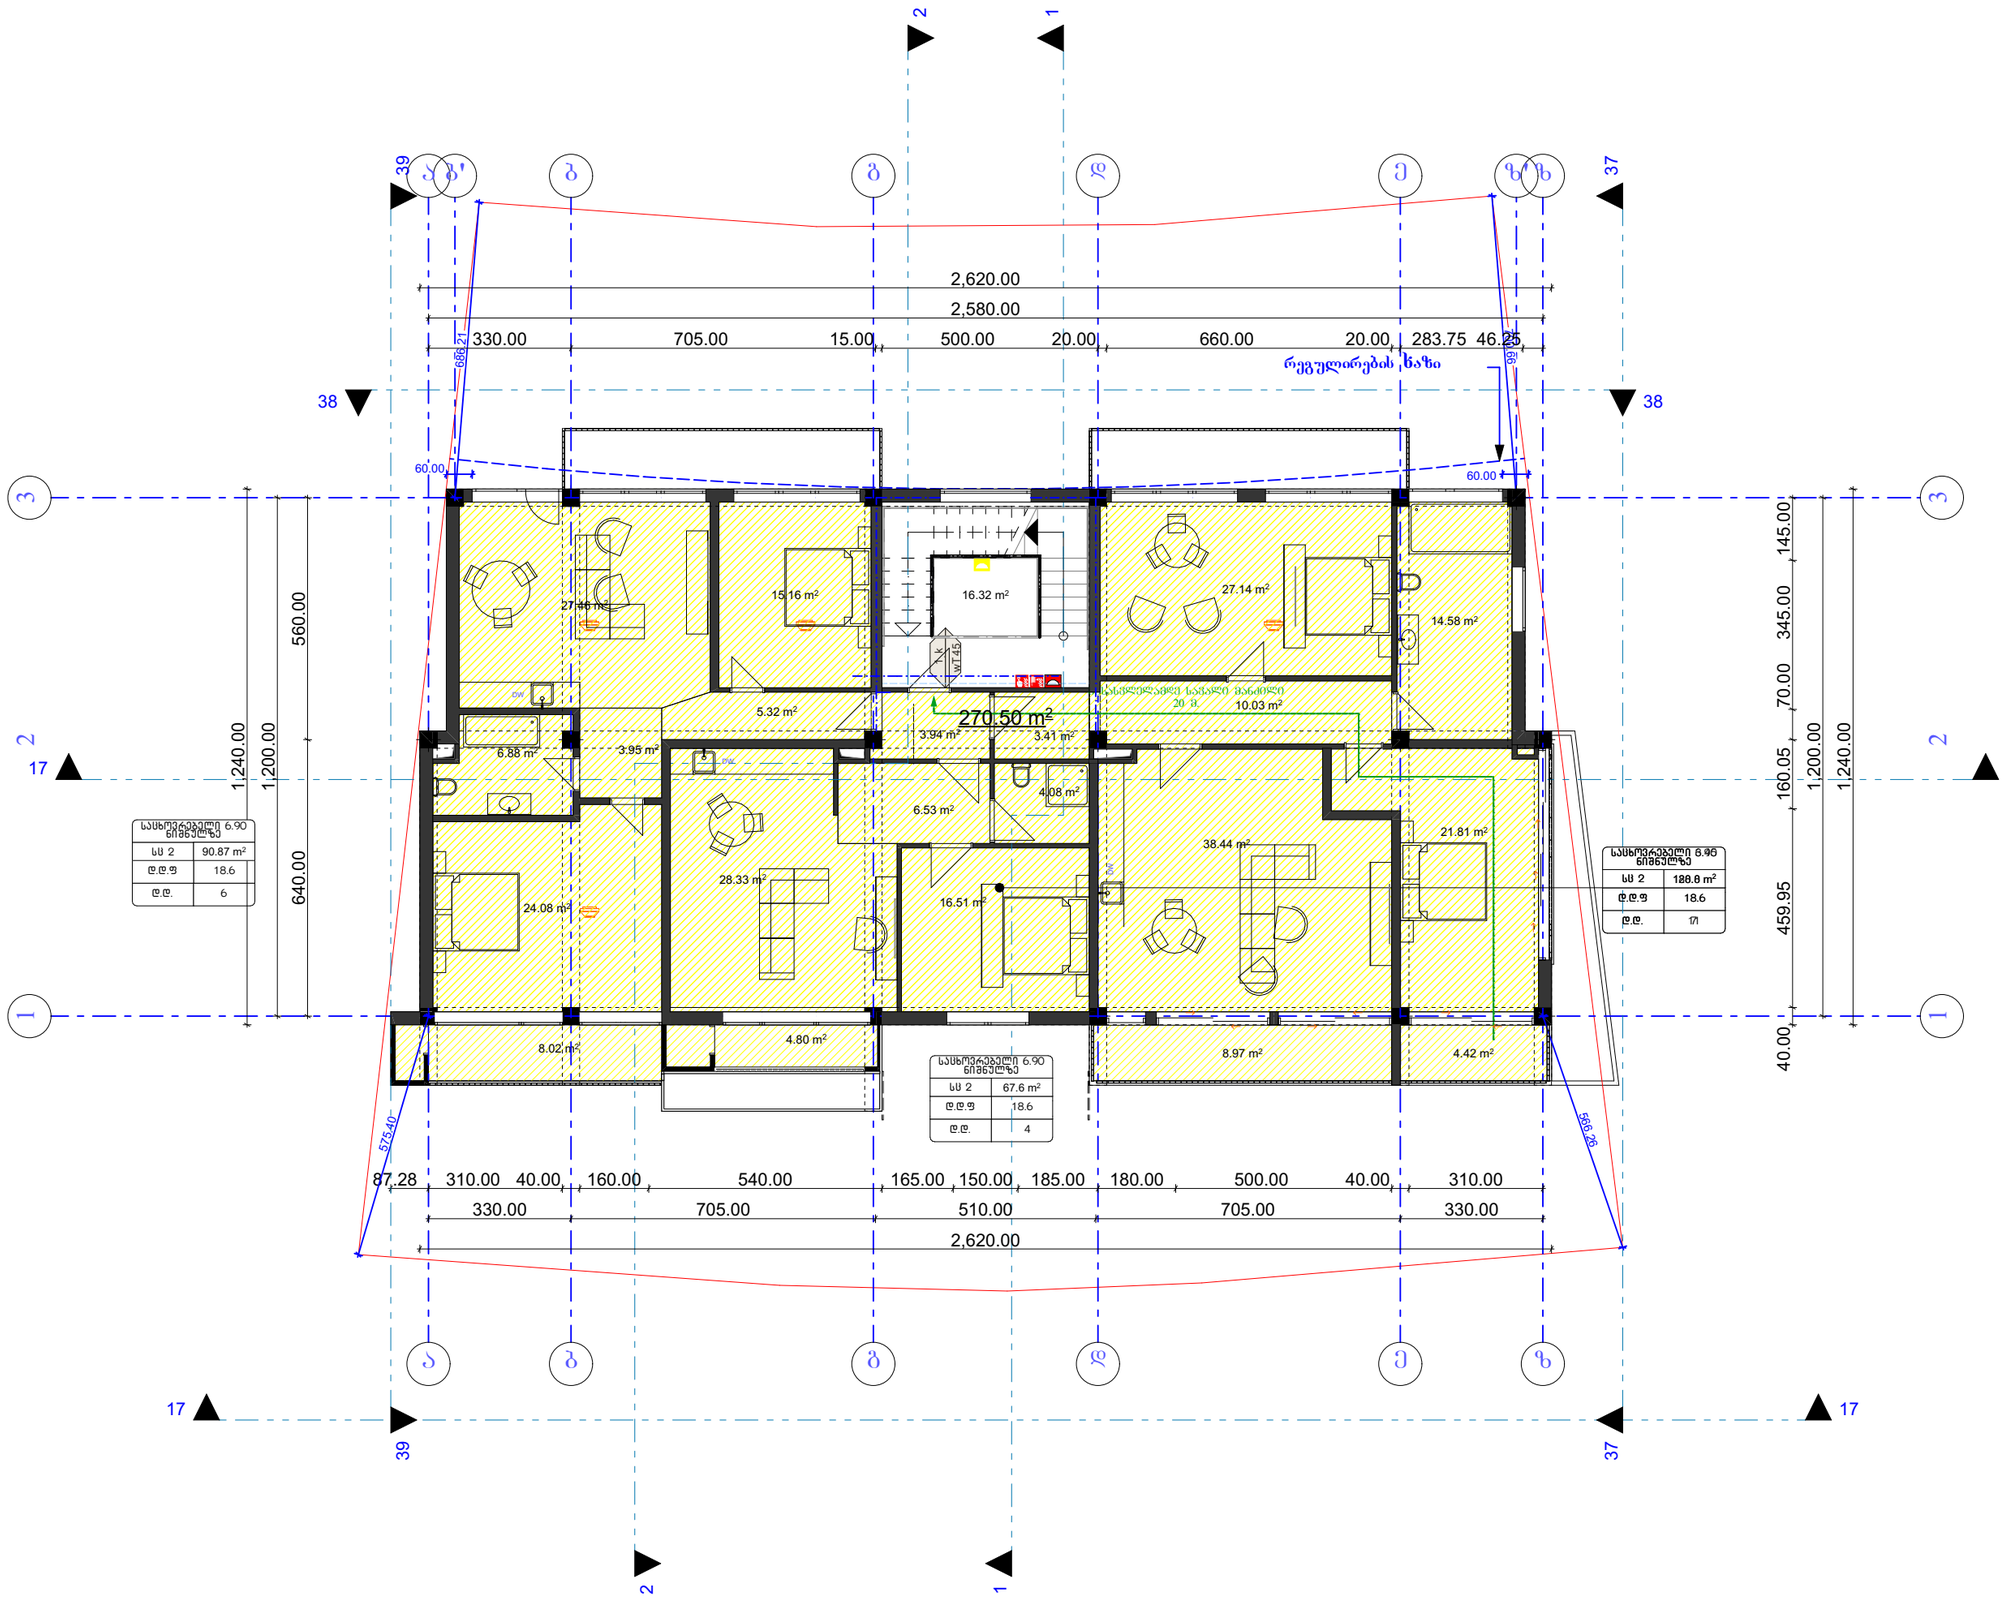

GSPublisherVersion 0.0.100.100

k. 1
45 wT

6.88 m2

4.80 m2
8.02 m2
8.97 m2 4.42 m2

16.51 m2

4.08 m2

28.33 m2

6.53 m2

3.94 m2

3.41 m2

10.03 m2

38.44 m2

3.95 m2

5.32 m2

DW

DW

DW

1

1

2

2

17 17

87.28 310.00 40.00 160.00 540.00 165.00 150.00 185.00 180.00 500.00 40.00 310.00

330.00 705.00 510.00 705.00 330.00

2,620.00

40.00 459.95 160.05 70.00 345.00 145.00

1,200.00

1,240.00

640.00 560.00

1,240.00

1,200.00

686.21

700.66

566.26

575.40

60.00 60.00

2,580.00

2,620.00

16.32 m2

270.50 m2

27.46 m2

15.16 m2 27.14 m2

14.58 m2

21.81 m2

24.08 m2

რეგულირების ხაზი

b' z'

a b g d e z

a b g d e z

1 2

3

1 2

3

გასასვლელამდე სავალი მანძილი
20 m.

17 17 37 37

38 38 39 39

330.00 705.00 15.00 500.00 20.00 660.00 20.00 283.75 46.25

sc 2
d.d.f

128.8 m2

საცხოვრებელი 6.90
ნიშნულზე

18.6
d.d. 7

ლ. ჯამაგიძე

ექსპლიკაცია

შენიშვნები NOTES

1:100

ღერძის ხაზი

არსებული შენობები

საპროექტო ტერიტორიის საზღვარი

შეასრულა

სტადია STAGE
პროექტი

ფორმატი

A - 3

პროექტი

ფურც. სულ

პროექტის #

პირობითი ნიშნები

PAPER SIZE

PAGES ALL

PROJECT #

პრ. ავტორი

თანამდებობა გვარი ხელმოწერა

მის:

ADDRESS

დამკვეთი
CLIENT

PROJECT

ტექნიკური მონაცემები

ნახაზი

DATE OF ISSUE

თარიღი
SCALE

მაშტაბი

DRVG.

a - 22 a - 23

მ. მიკუჩაძე

ლ. ჯამაგიძე

არქიტექტურული ნაწილი

სახურავის დახრის მიმართულება

წყალშემკრები

III სართული

ავტოსადგომის იატაკის ზედაპირი იქნება ბეტონის ან
მსგავსი არაწვადი მასალის, რომელსაც არ ექნება
შეწოვის უნარი

მრავალბინიანი საცხოვრებელი სახლი

28/8/2023

ბეჟან გიორგაძე

sc 2
d.d.f

90.87 m2

საცხოვრებელი 6.90
ნიშნულზე

18.6
d.d. 6

800

345

11

sc 2
d.d.f

67.6 m2

საცხოვრებელი 6.90
ნიშნულზე

18.6
d.d. 4

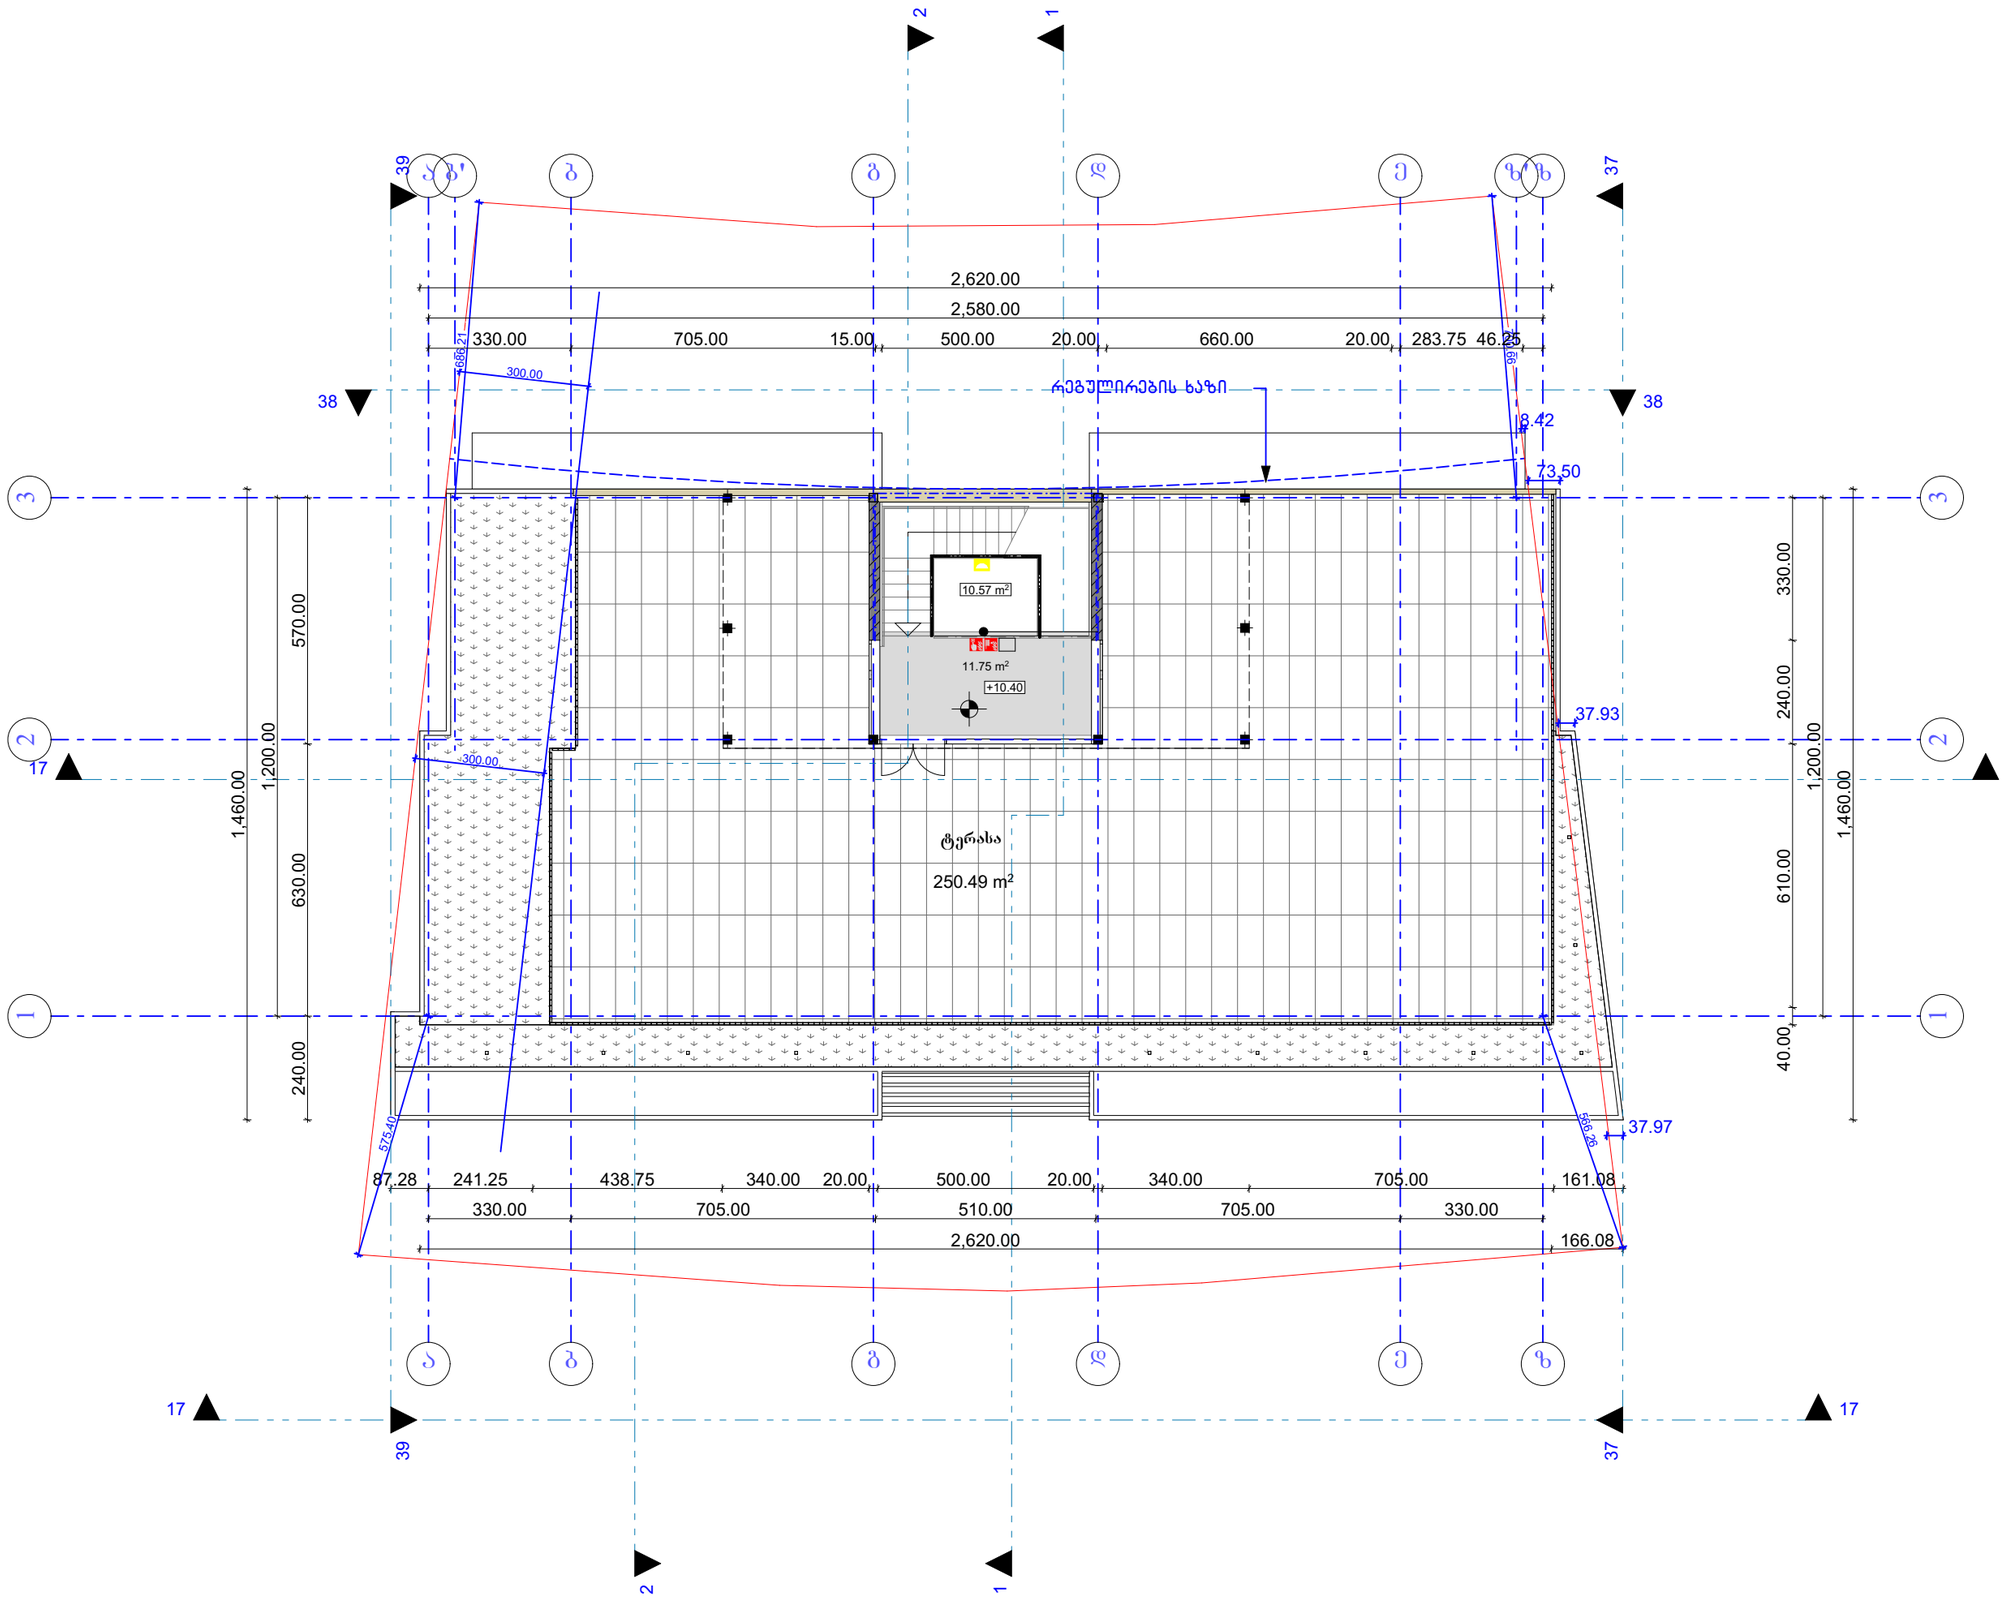

GSPublisherVersion 0.0.100.100

1

1

2

2

17 17

87.28 241.25 438.75 340.00 20.00 500.00 20.00 340.00 705.00 161.08

330.00 705.00 510.00 705.00 330.00

2,620.00 166.08

40.00 610.00 240.00 330.00

1,200.00
1,460.00

240.00 630.00 570.00

1,200.00
1,460.00

300.00

300.00

37.93

73.50

8.42

37.97

686.21

700.66

566.26

575.40

2,580.00

2,620.00

+10.40

17 17 37 37

38 38 39 39

10.57 m2

11.75 m2

250.49 m2

რეგულირების ხაზი

a b g d e z

a b g d e z

1 2

3

1 2

3

b' z'

330.00 705.00 15.00 500.00 20.00 660.00 20.00 283.75 46.25

ექსპლიკაცია

შენიშვნები NOTES

1:100

ღერძის ხაზი

არსებული შენობები

საპროექტო ტერიტორიის საზღვარი

შეასრულა

სტადია STAGE
პროექტი

ფორმატი

A - 3

პროექტი

ფურც. სულ

პროექტის #

პირობითი ნიშნები

PAPER SIZE

PAGES ALL

PROJECT #

პრ. ავტორი

თანამდებობა გვარი ხელმოწერა

მის:

ADDRESS

დამკვეთი
CLIENT

PROJECT

ტექნიკური მონაცემები

ნახაზი

DATE OF ISSUE

თარიღი
SCALE

მაშტაბი

DRVG.

a - 22 a - 23

ჯ.ჯინჯიხაძე

არქიტექტურული ნაწილი

სახურავის დახრის მიმართულება

წყალშემკრები

გადახურვა

ავტოსადგომის იატაკის ზედაპირი იქნება ბეტონის ან
მსგავსი არაწვადი მასალის, რომელსაც არ ექნება
შეწოვის უნარი

მრავალბინიანი საცხოვრებელი სახლი

28/8/2023

ბეჟან გიორგაძე

ტერასა

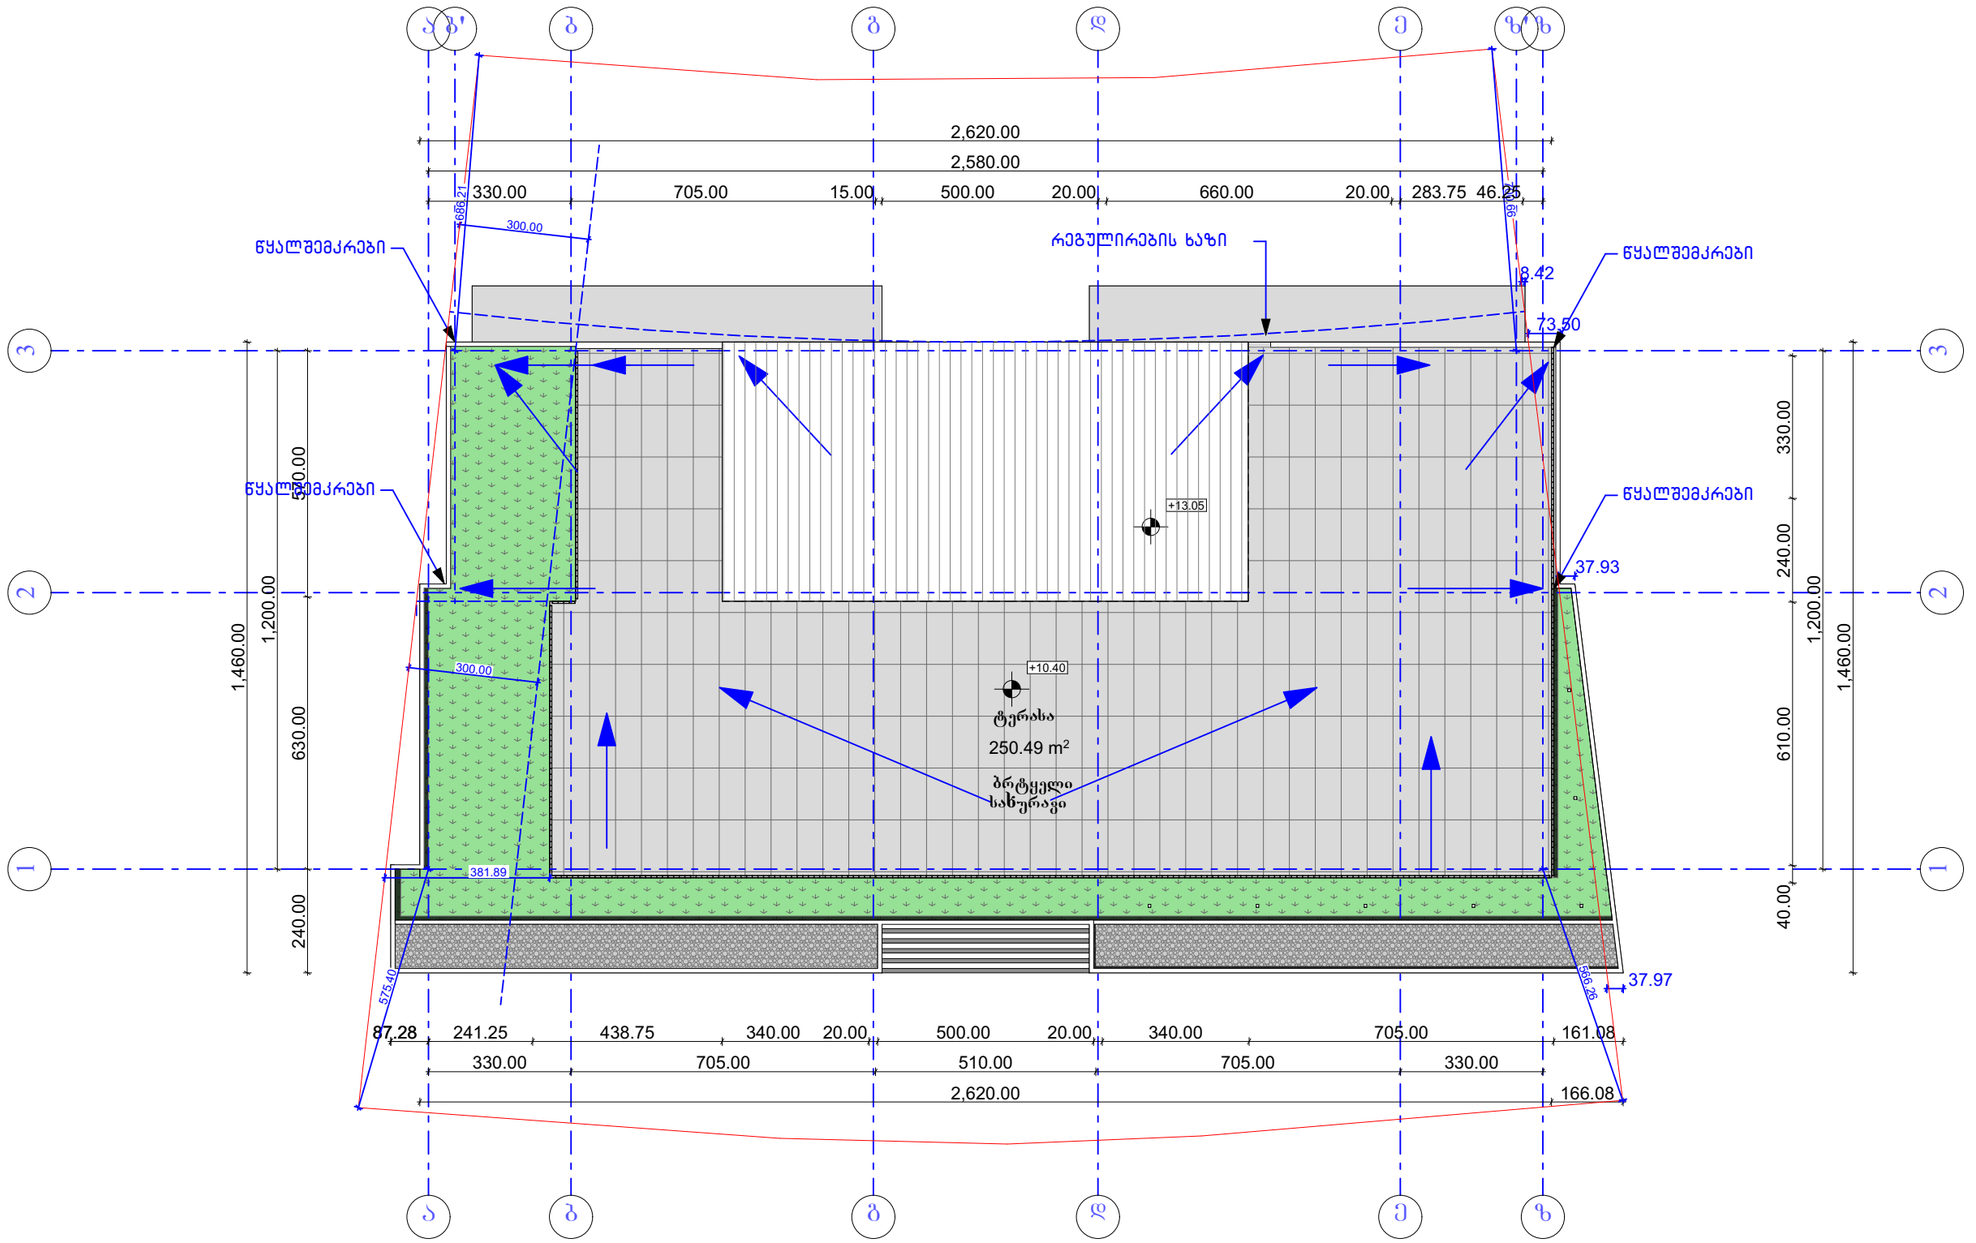

GSPublisherVersion 0.0.100.100

87.28

330.00 705.00 510.00 705.00 330.00

2,620.00 166.08

1,200.00

40.00 610.00 240.00 330.00

1,460.00

241.25 438.75 340.00 20.00 500.00 20.00 340.00 705.00 161.08

240.00 630.00 570.00

1,200.00
1,460.00

300.00

300.00

37.97

37.93

73.50

8.42

2,580.00

2,620.00

+10.40

+13.05

რეგულირების ხაზი წყალშემკრები

წყალშემკრები წყალშემკრები

წყალშემკრები

a b g d e z

a b g d e z

1 2

3

1 2

3

b' z'

250.49 m2

381.89

686.21

700.66

566.26

575.40

330.00 705.00 15.00 500.00 20.00 660.00 20.00 283.75 46.25

ბრტყელი
სახურავი

ექსპლიკაცია

შენიშვნები NOTES

1:100

ღერძის ხაზი

არსებული შენობები

საპროექტო ტერიტორიის საზღვარი

სტადია STAGE
პროექტი

ფორმატი

A - 3

პროექტი

ფურც. სულ

პროექტის #

პირობითი ნიშნები

PAPER SIZE

PAGES ALL

PROJECT #

პრ. ავტორი

თანამდებობა გვარი ხელმოწერა

მის:

ADDRESS

დამკვეთი
CLIENT

PROJECT

ტექნიკური მონაცემები

ნახაზი

DATE OF ISSUE

თარიღი
SCALE

მაშტაბი

DRVG.

a - 22 a - 23

ჯ.ჯინჯიხაძე

არქიტექტურული ნაწილი

სახურავის დახრის მიმართულება

წყალშემკრები

გადახურვა

ავტოსადგომის იატაკის ზედაპირი იქნება ბეტონის ან
მსგავსი არაწვადი მასალის, რომელსაც არ ექნება
შეწოვის უნარი

მრავალბინიანი საცხოვრებელი სახლი

28/8/2023

ბეჟან გიორგაძე

ტერასა