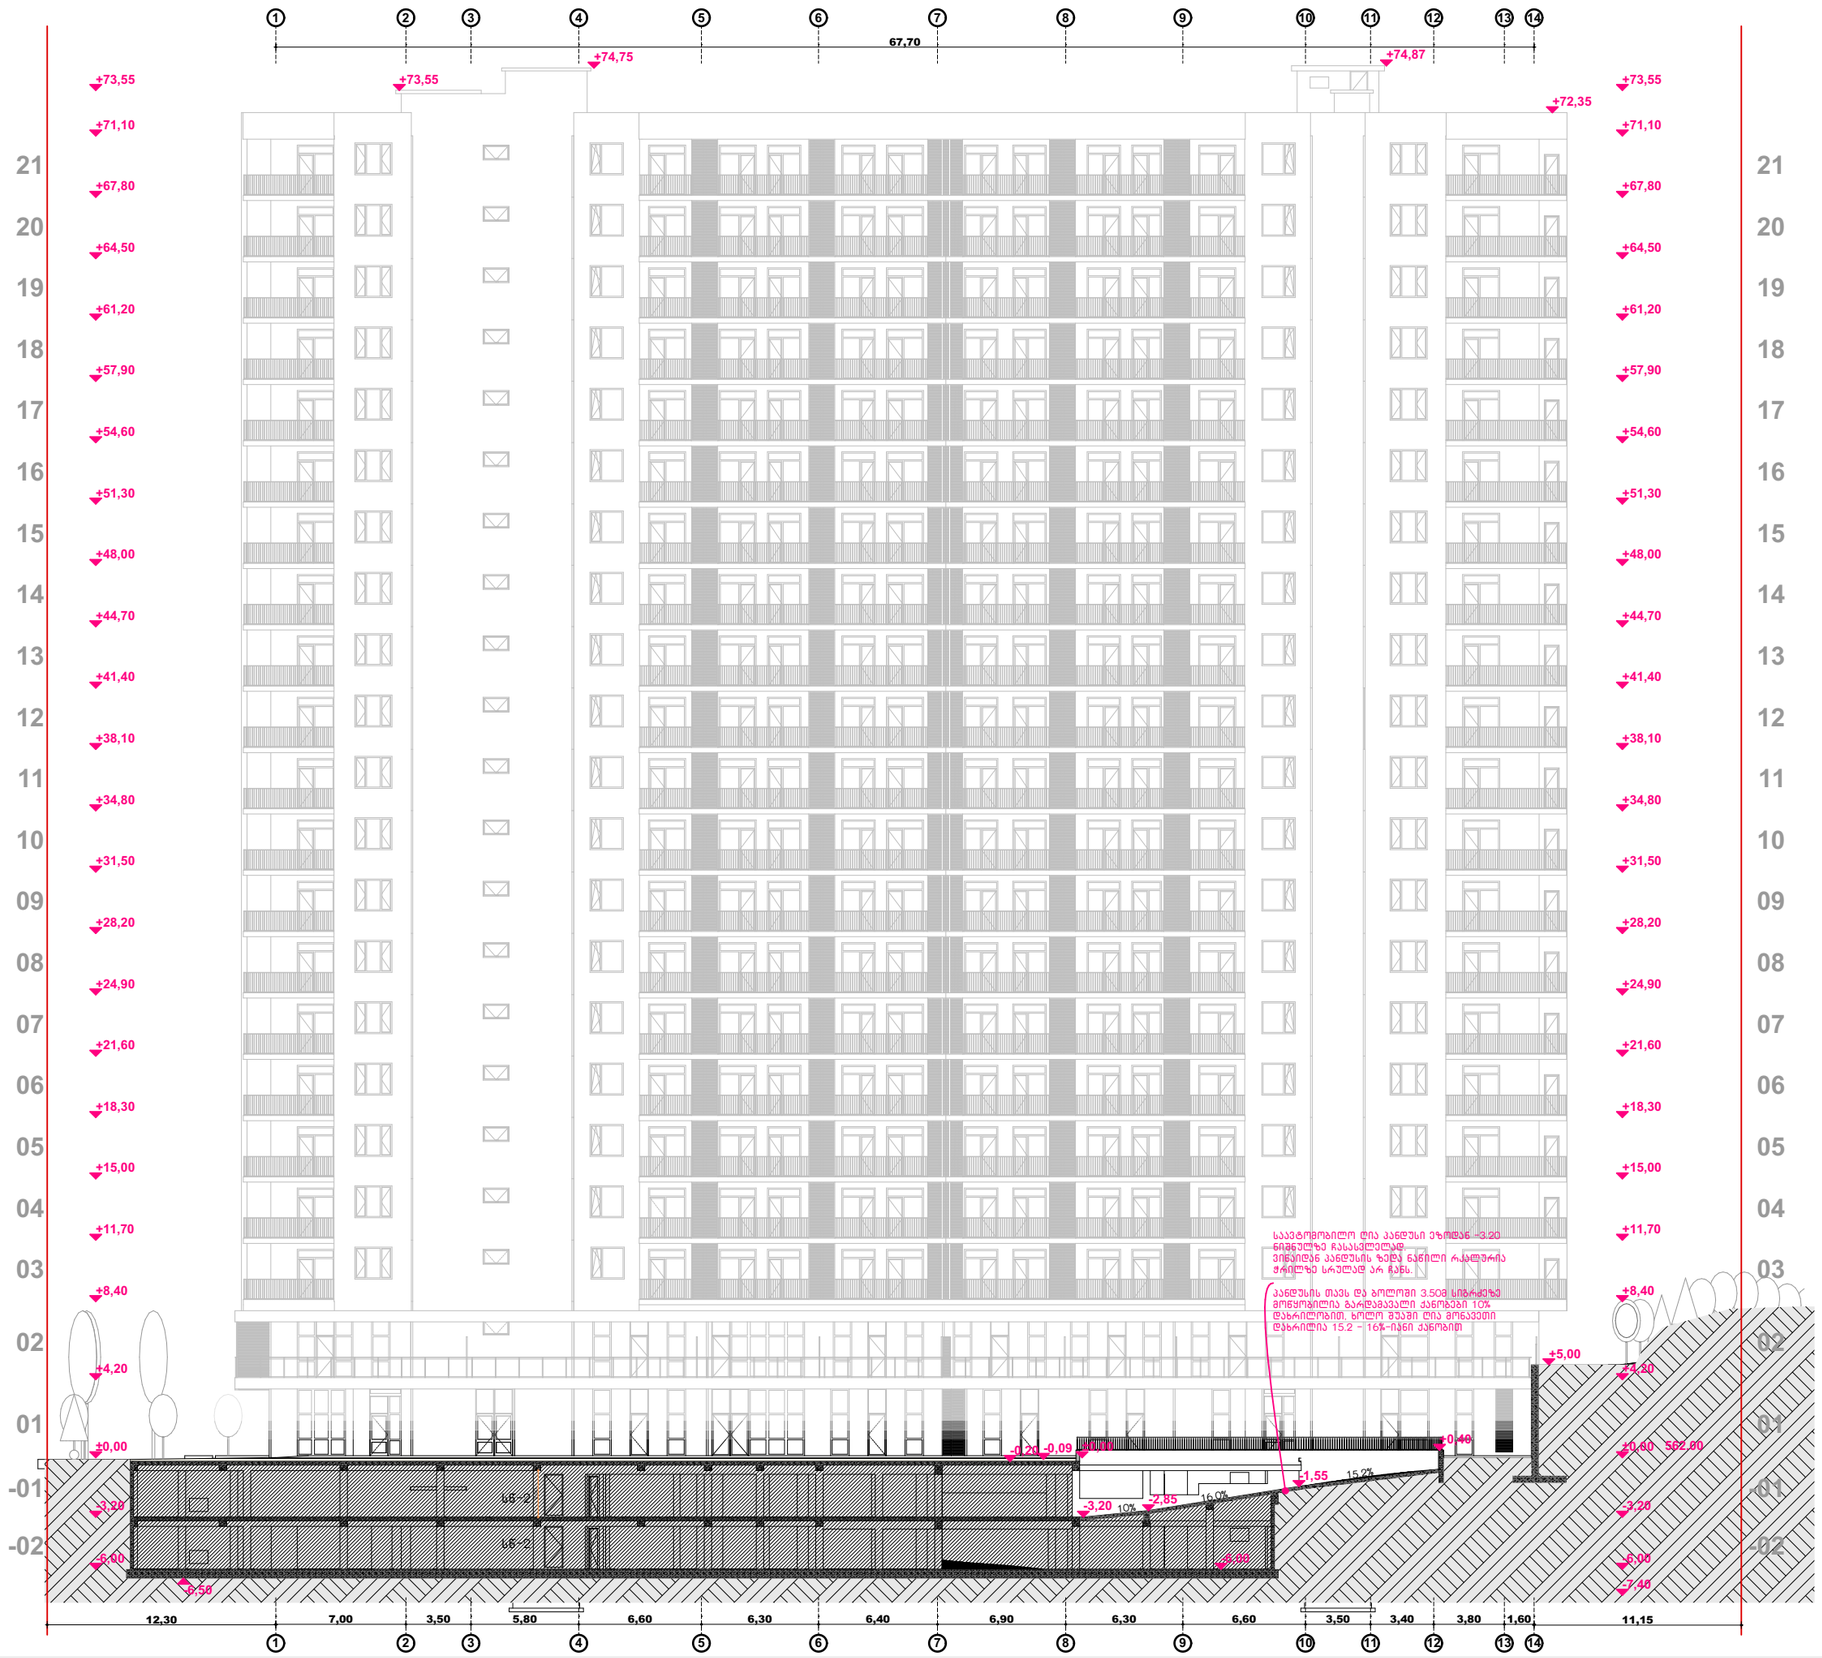

2025

ექსპლიკაცია/შენიშვნა

მისამართი

თბილისი
ანნა პოლიტკოვსკაიას ქუჩა N18
01.14.05.008.410 6671 მ²

პროექტის დასახელება

მრავალბინიანი საცხოვრებელი სახლი

ნახაზის დასახელება

ჭრილი 3-3

1:330

დამკვეთი

შპს ბიოტა დეველოპმენტ
204983198

დირექტორი: ალელინა მამედოვა

საპროექტო ორგანიზაცია

შპს არტეგონი 405570911
574 101 102 artegony@gmail.com

დირექტორი:
არქიტექტორი: ნიკოლოზ დონაძე

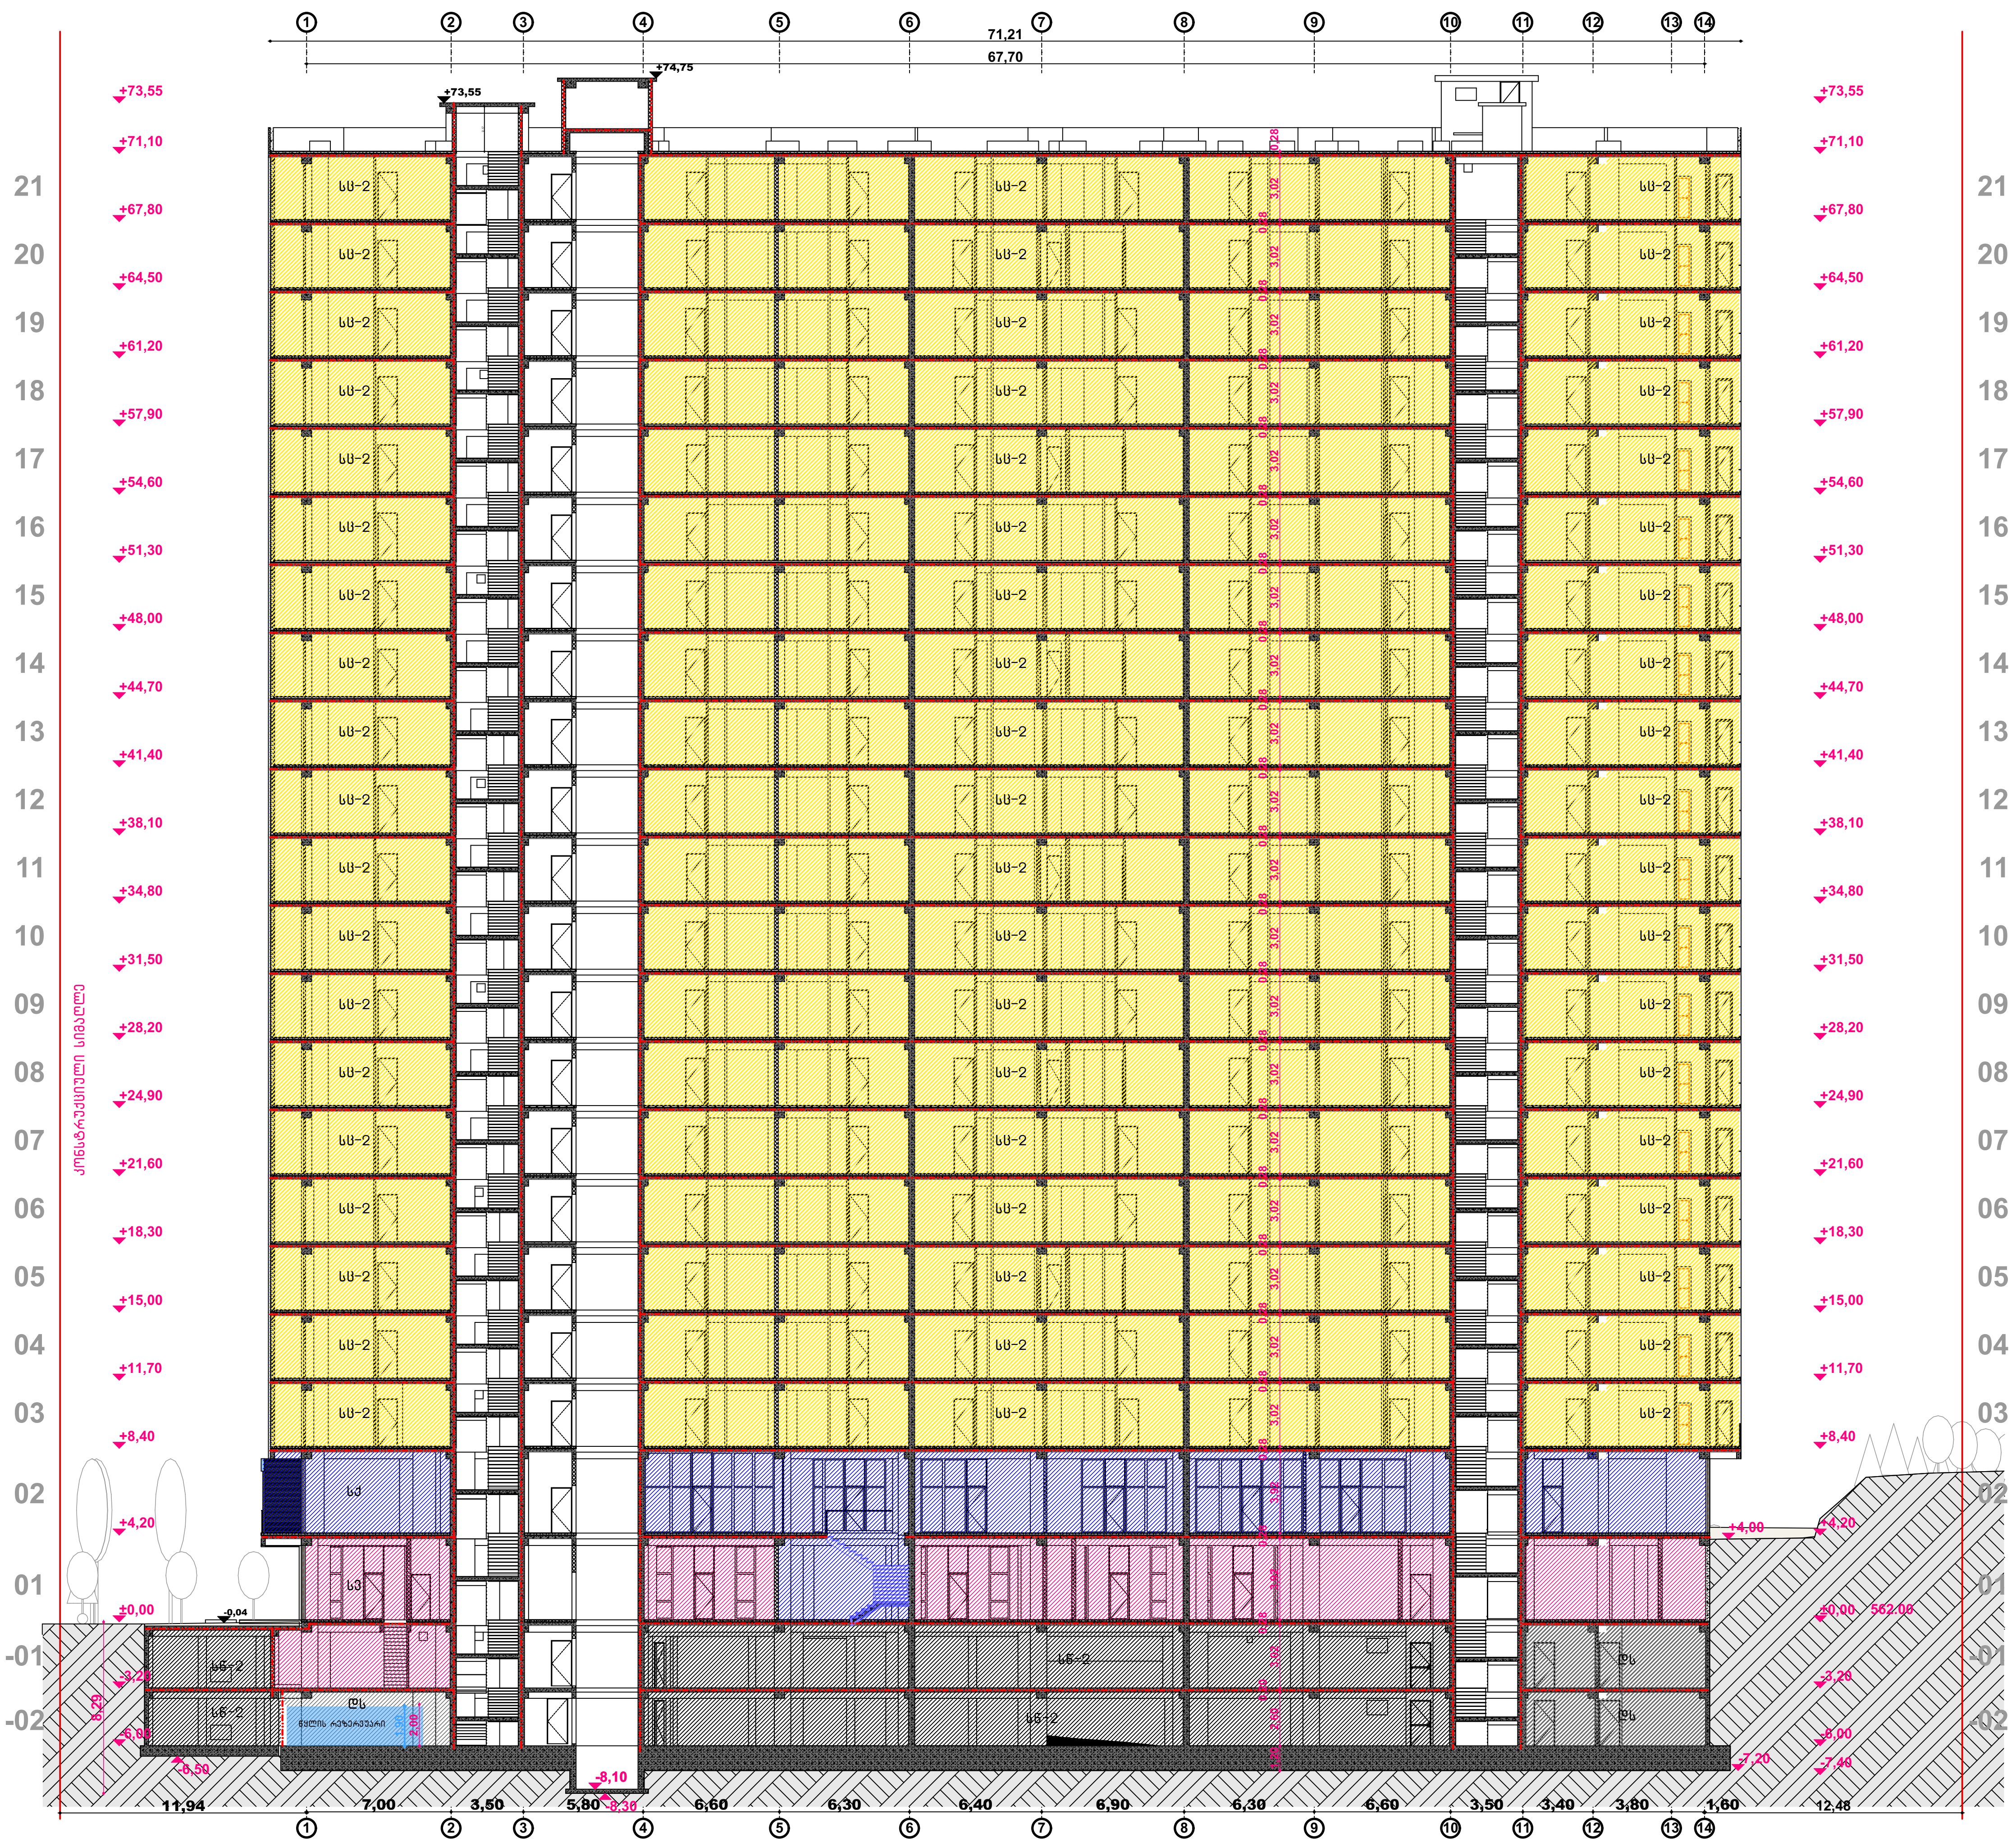

2025

ექსპლიკაცია/შენიშვნა

მისამართი

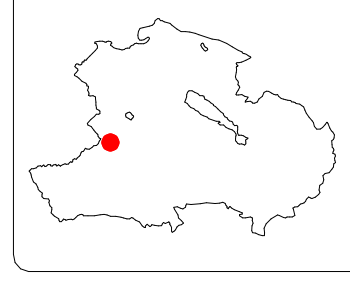

თბილისი
ანნა პოლიტკოვსკაიას
ქუჩა N18
01.14.05.008.410 6671 მ²

პროექტის დასახელება

მრავალბინიანი საცხოვრებელი სახლი

ნახაზის დასახელება

ჭრილი 4-4

1:330

დამკვეთი

შპს ბიოტა დეველოპმენტ
204983198

დირექტორი: ადელინა მამედოვა

საპროექტო ორგანიზაცია

შპს არტეგონი 405570911
574 101 102 artegony@gmail.com

დირექტორი:
არქიტექტორი: ნიკოლოზ დონაძე

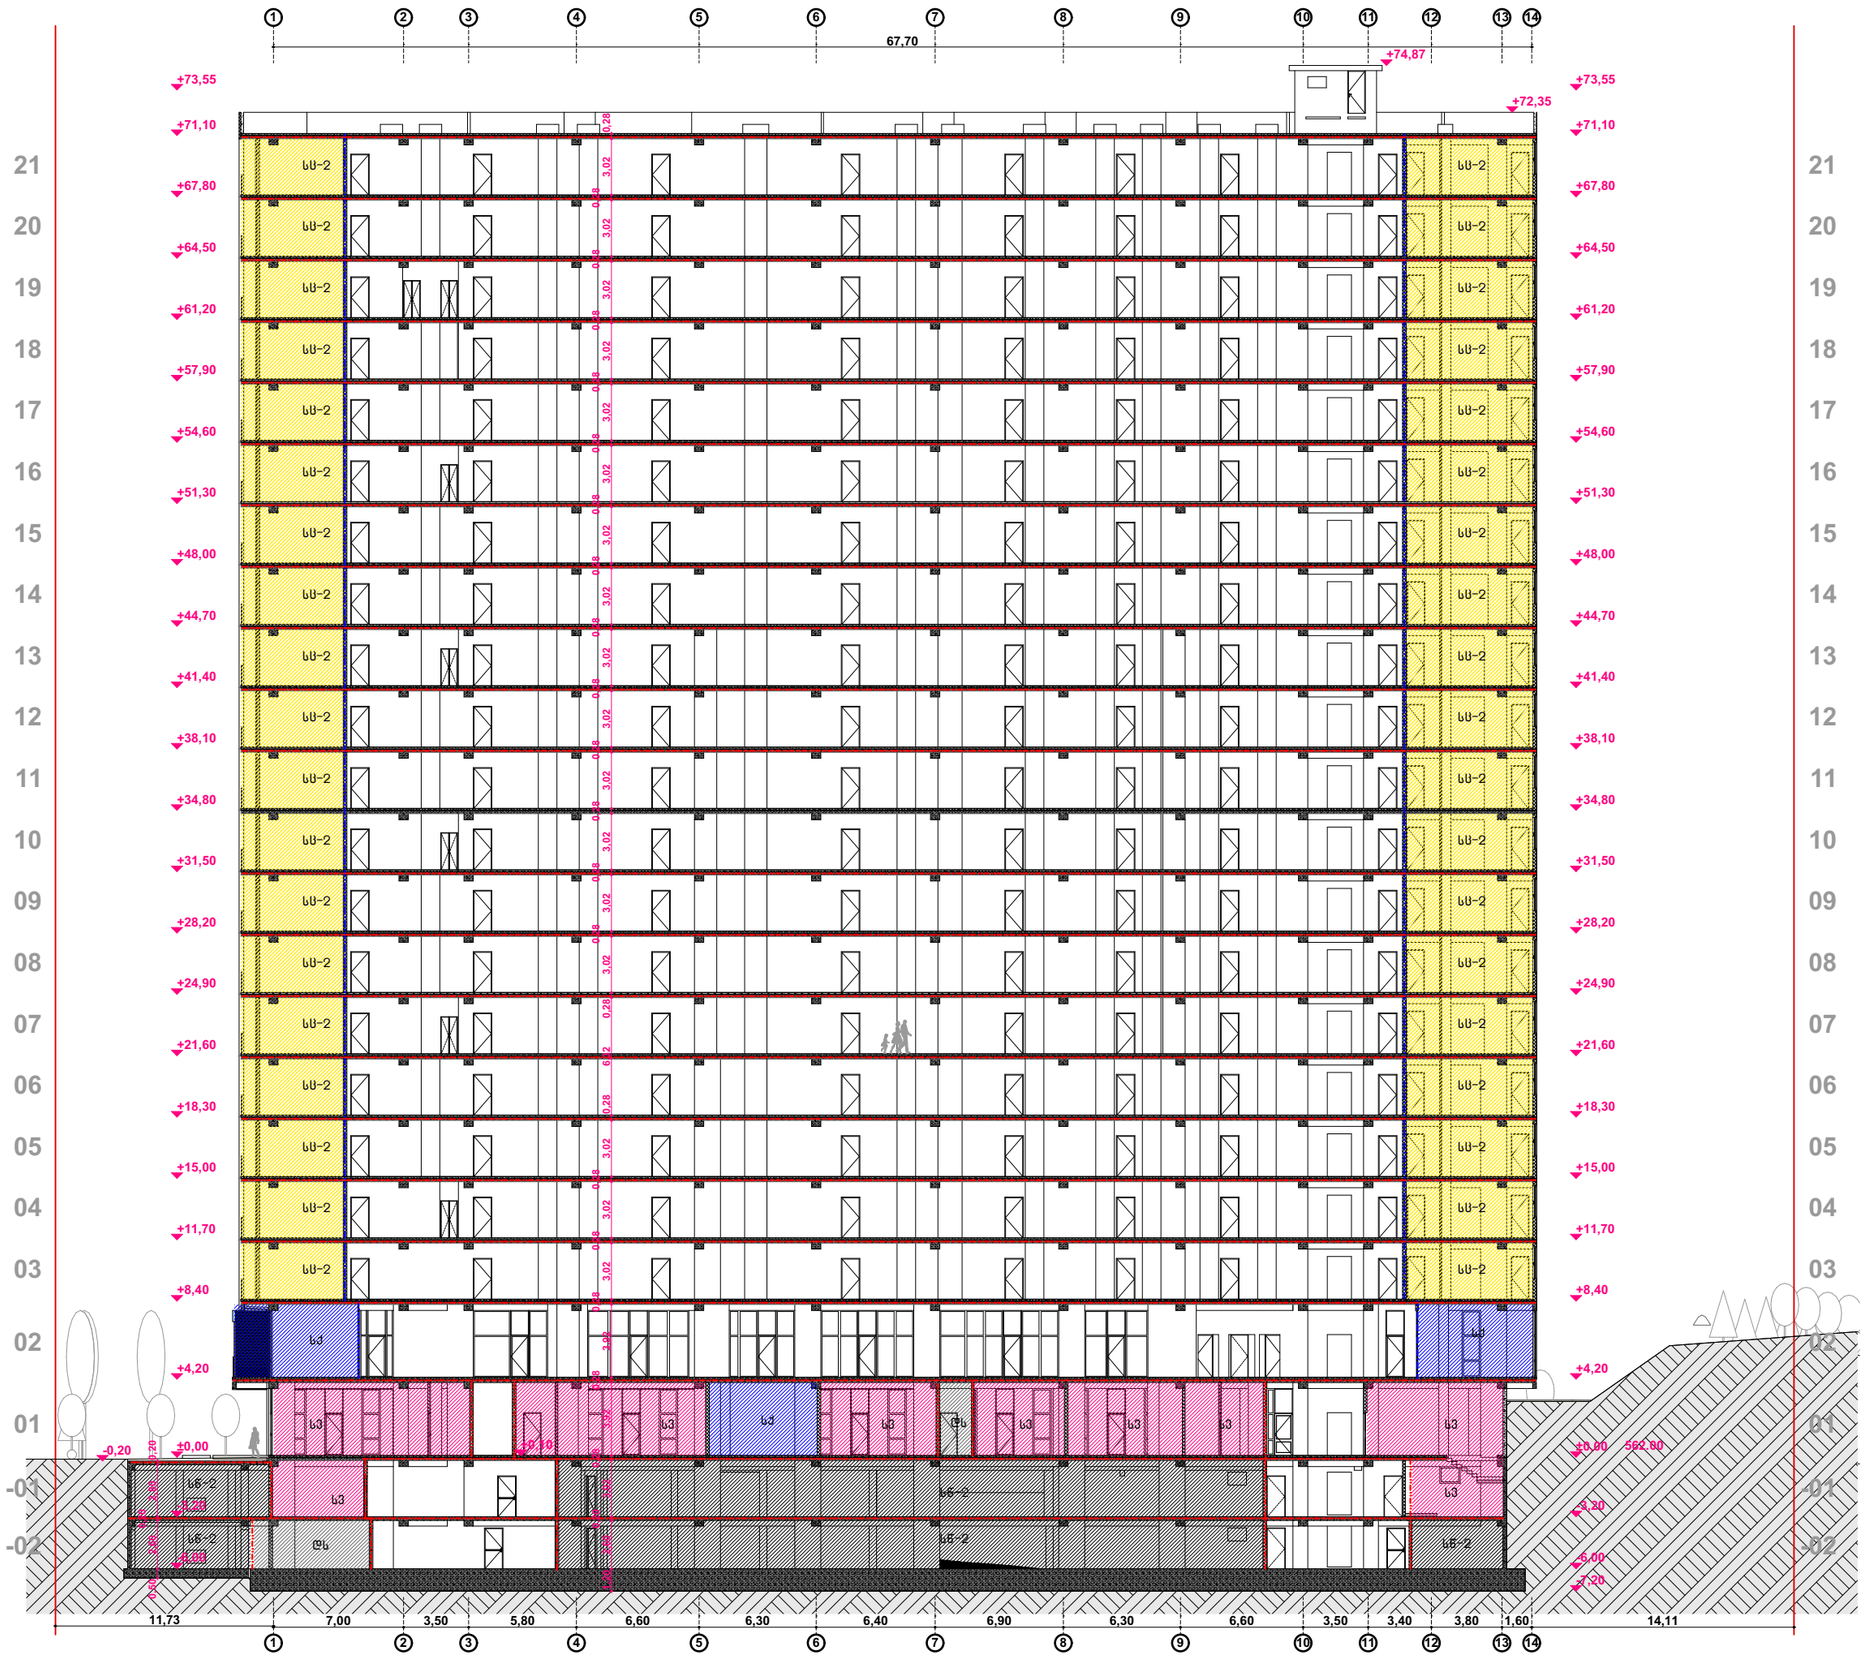

2025

ექსპლიკაცია/შენიშვნა

მისამართი

თბილისი
ანნა პოლიტკოვსკაიას ქუჩა N18
01.14.05.008.410 6671 მ²

პროექტის დასახელება

მრავალბინიანი საცხოვრებელი სახლი

ნახაზის დასახელება

ჭრილი 6-6

1:330

დამკვეთი

შპს ბიოტა დეველოპმენტ
204983198

დირექტორი: ადელინა მამედოვა

საპროექტო ორგანიზაცია

შპს არტეგონი 405570911
574 101 102 artegony@gmail.com

დირექტორი:
არქიტექტორი: ნიკოლოზ დონაძე

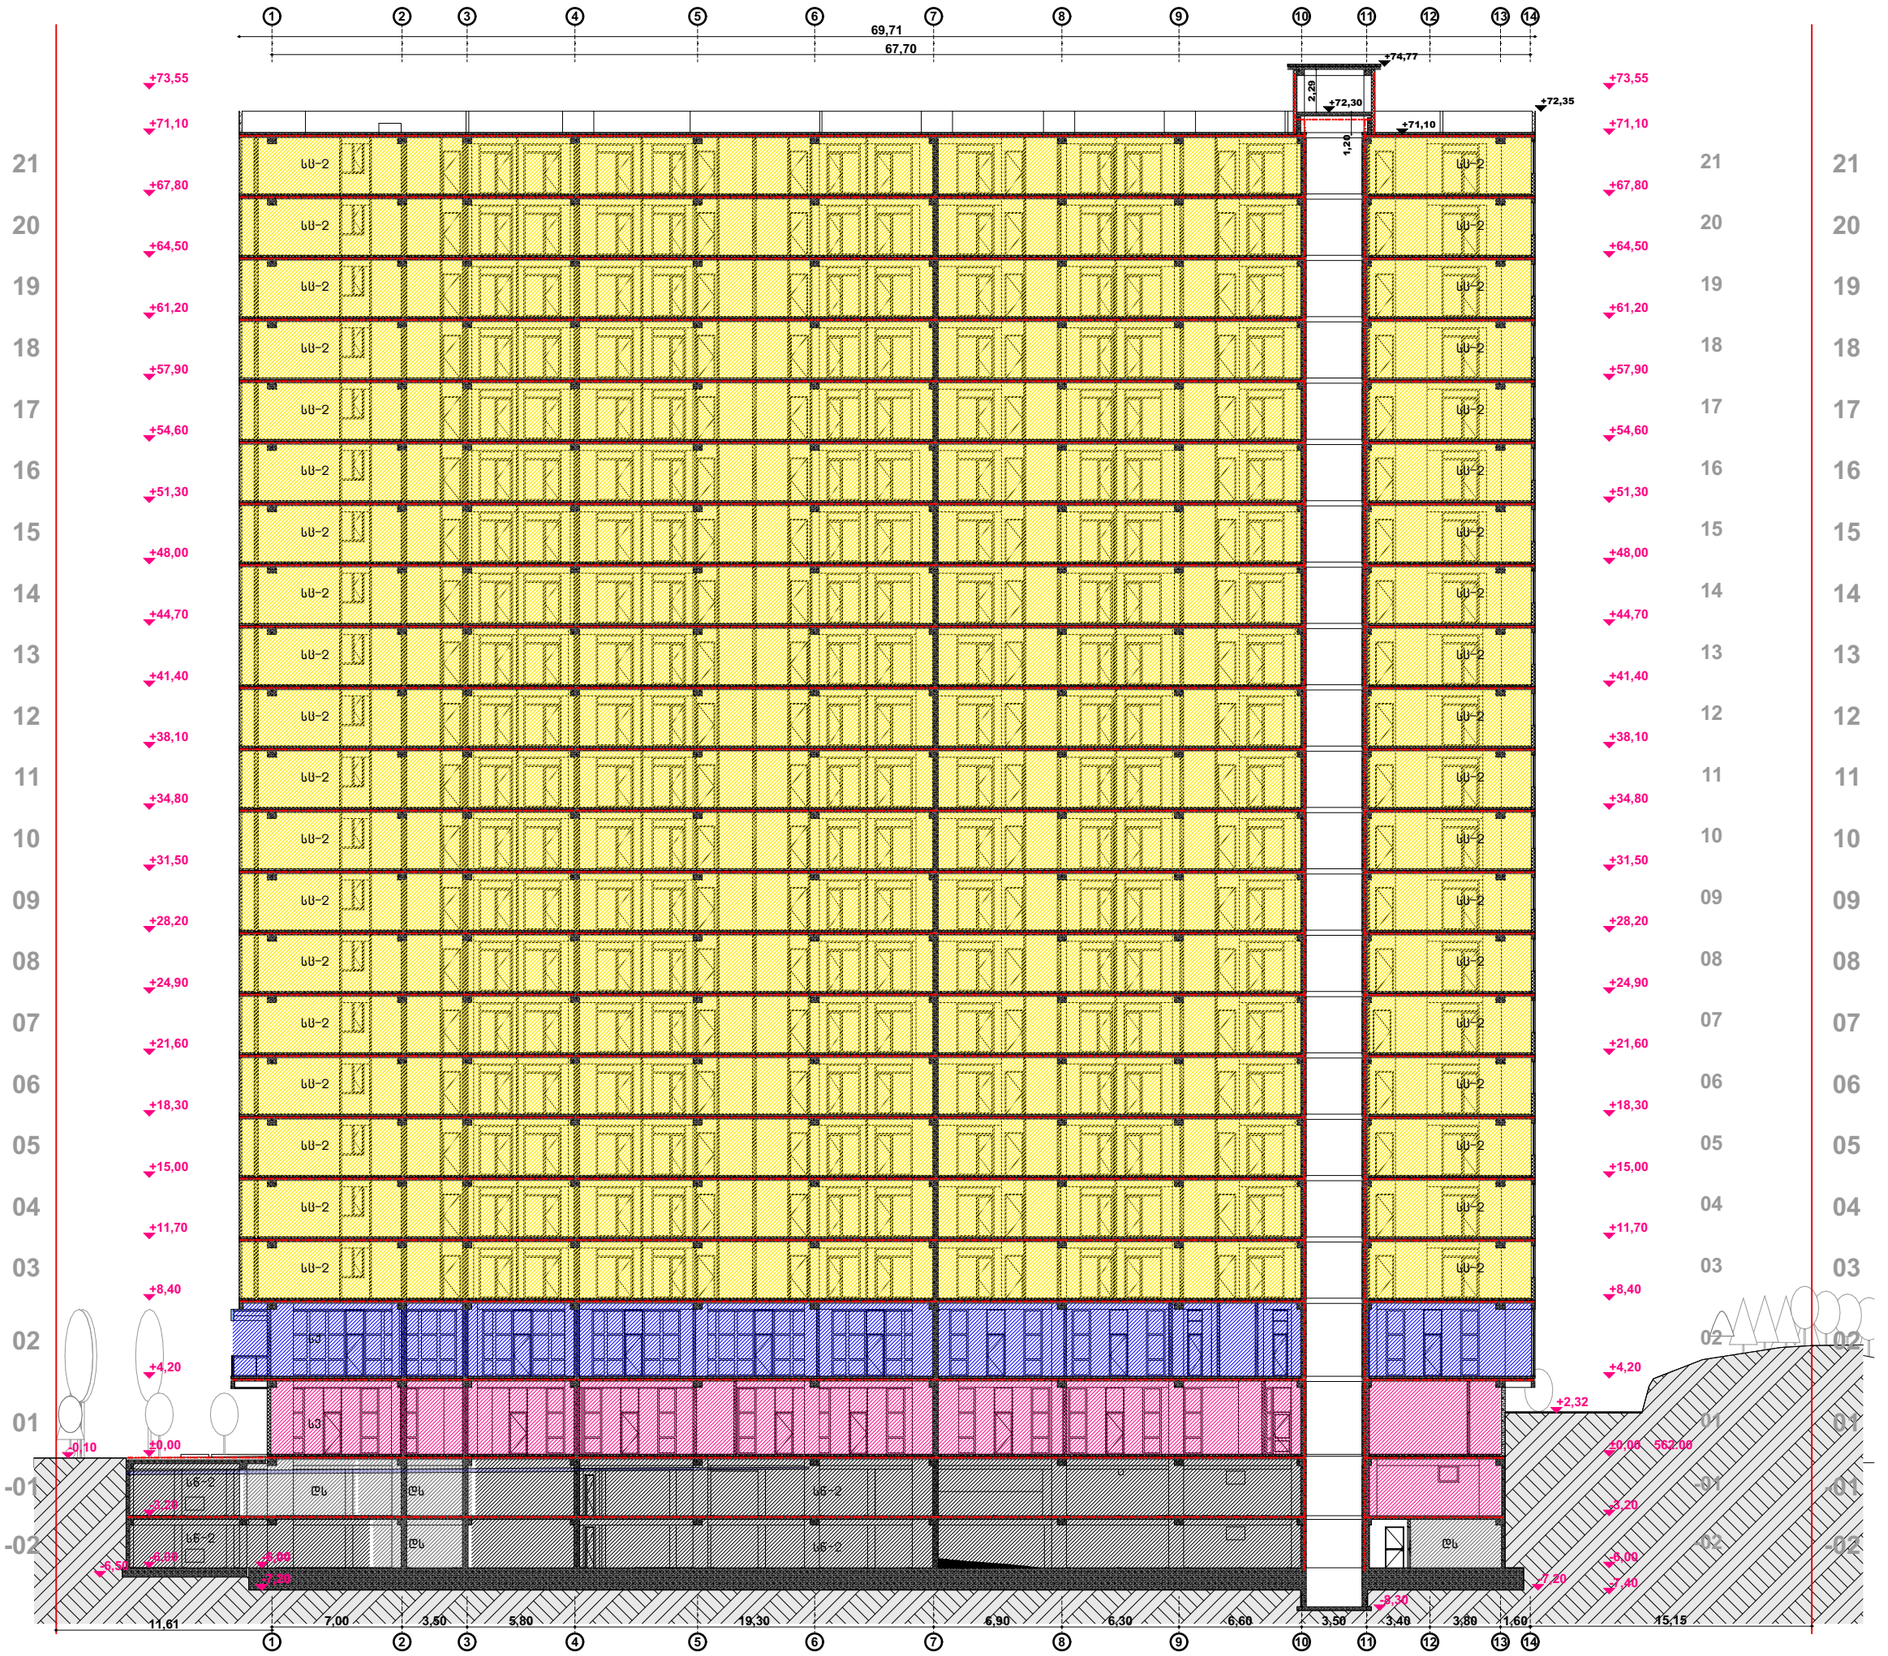

2025

ექსპლიკაცია/შენიშვნა

მისამართი



თბილისი
ანნა პოლიტკოვსკაიას
ქუჩა N18
01.14.05.008.410 6671 მ²

პროექტის დასახელება

მრავალბინიანი საცხოვრებელი სახლი

ნახაზის დასახელება

ჭრილი 7-7

1:330

დამკვეთი

შპს ბიოტა დეველოპმენტ
204983198

დირექტორი: ალელიანა მამედოვა

საპროექტო ორგანიზაცია

შპს არტეგონი 405570911
574 101 102 artegony@gmail.com

დირექტორი:
არქიტექტორი: ნიკოლოზ დონაძე

2025

ექსპლიკაცია/შენიშვნა

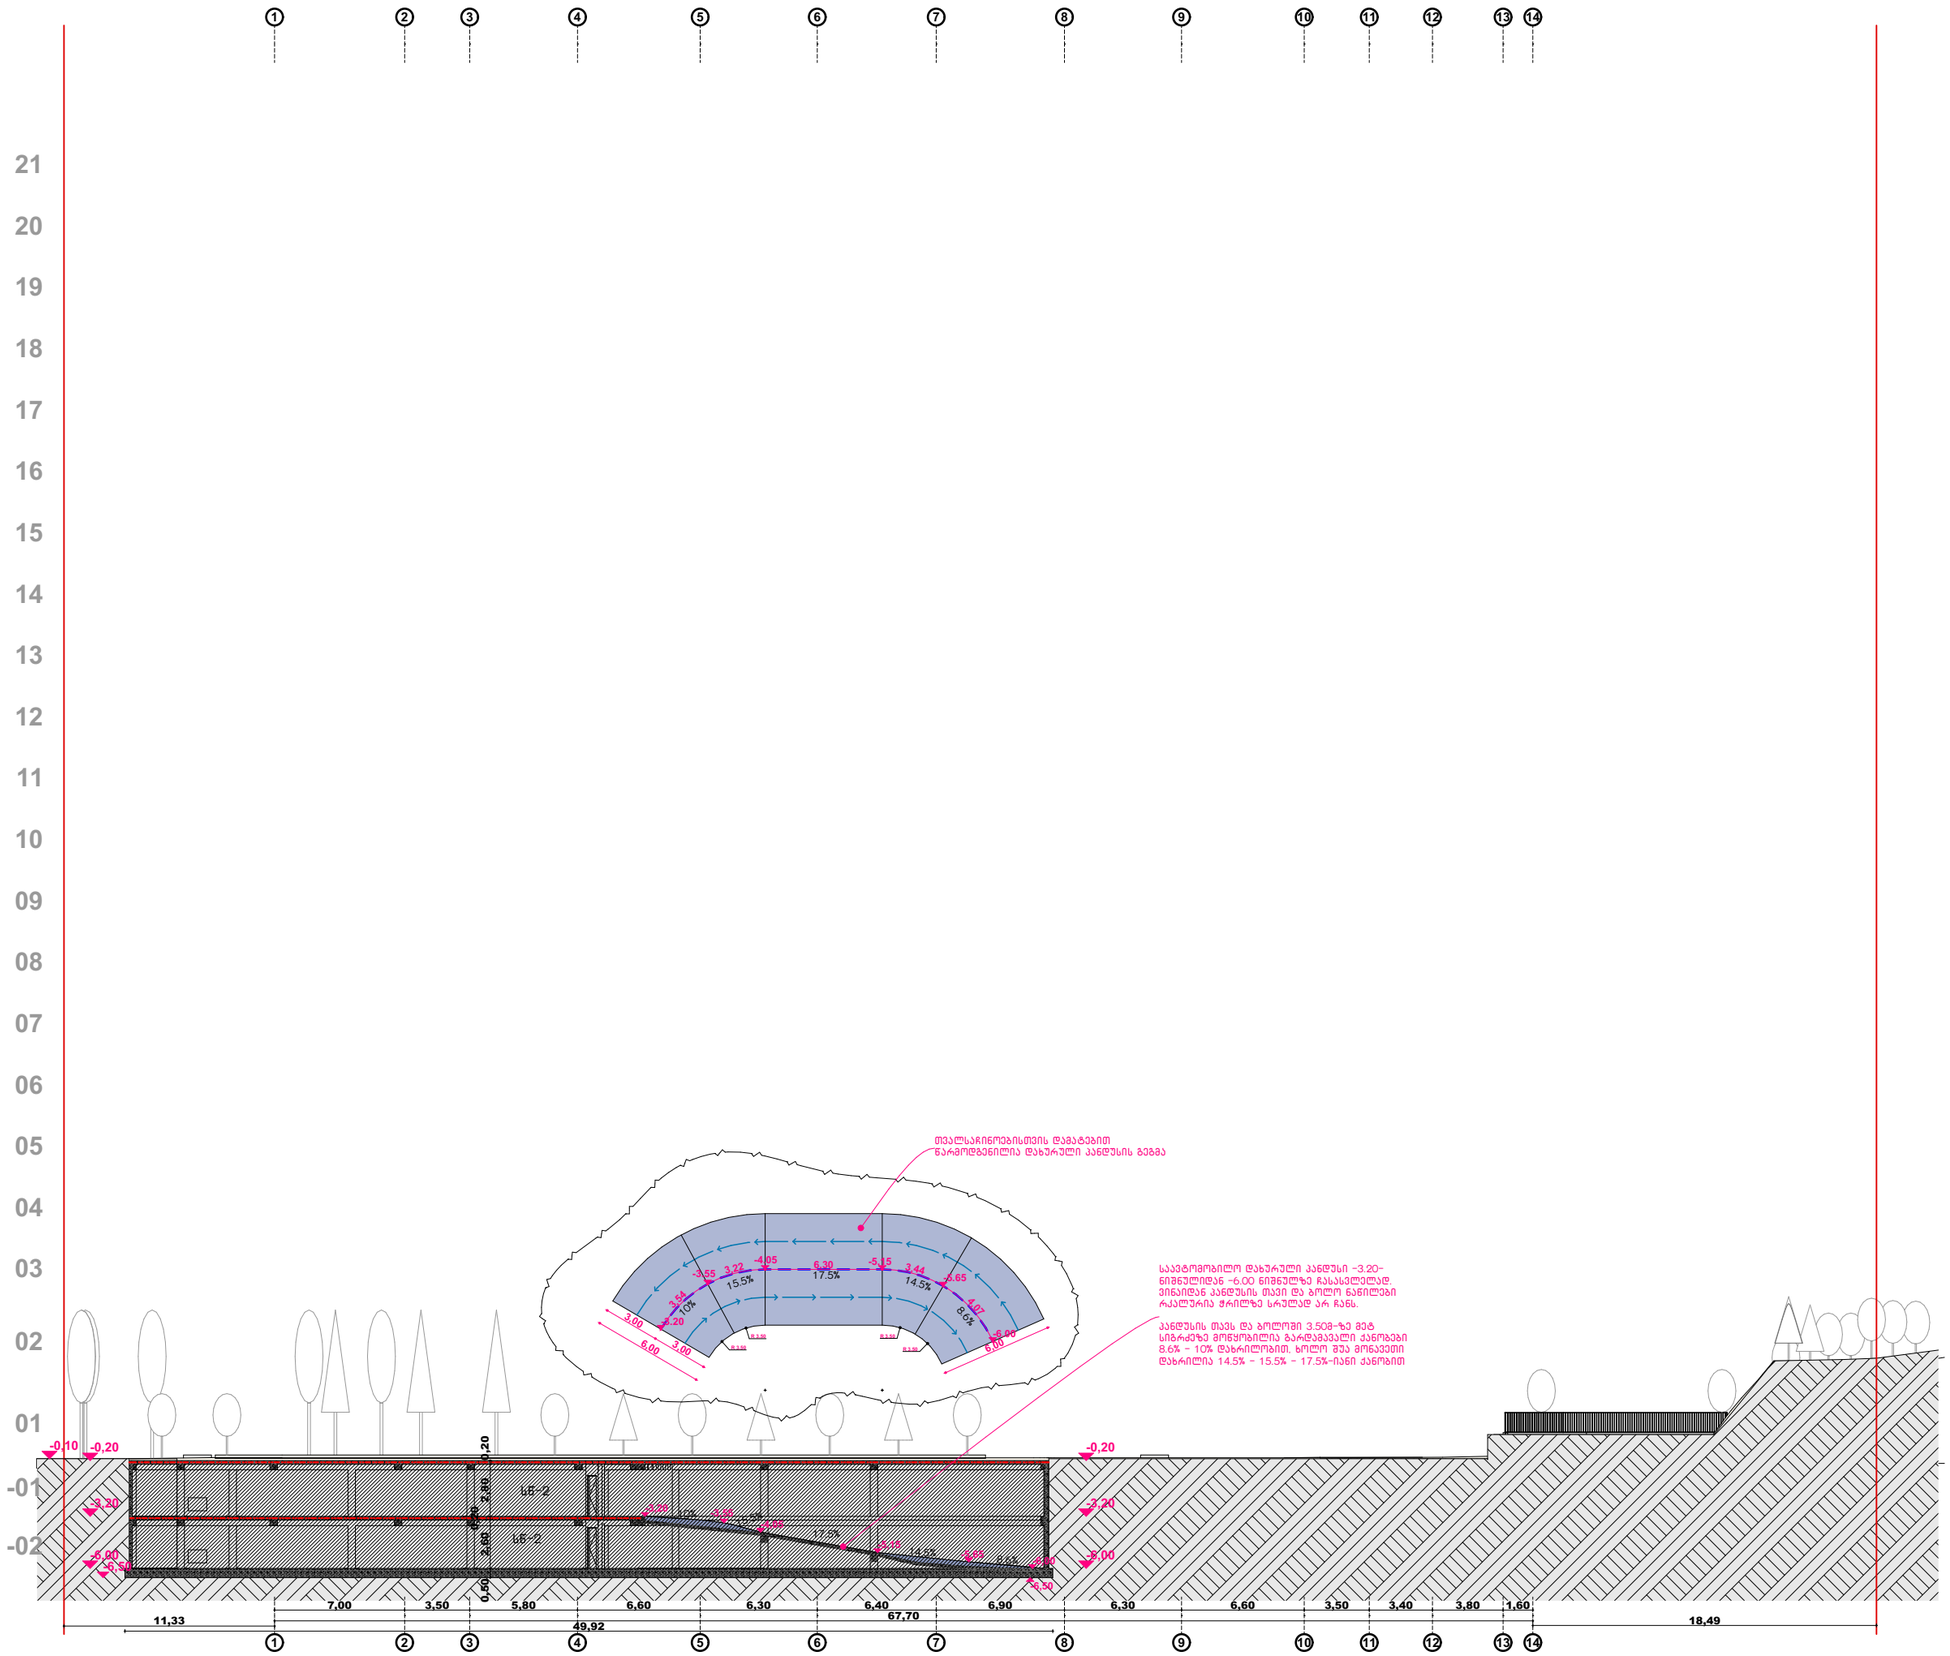

საავტომობილო დახარული კანდუსი -3.20-ნიშნულიდან -6.00 ნიშნულზე ჩასასვლელად. ვიწყებთ კანდუსის თავი და ბოლო ნანილები რამდენადმე ჭრილზე სრულად არ ჩანს.

კანდუსის თავს და ბოლოში 3.50მ-ზე მეტ სიგრძეზე მოწყობილია გარდამავალი ქანობები 8.6% - 10% დახრილობით, ხოლო შუა მონაკვეთი დახრილია 14.5% - 15.5% - 17.5%-იანი ქანობით

მისამართი



თბილისი
ანნა პოლიტკოვსკაიას ქუჩა N18
01.14.05.008.410 6671 მ²

პროექტის დასახელება

მრავალბინიანი საცხოვრებელი სახლი

ნახაზის დასახელება

ჭრილი 8-8

1:330

დამკვეთი

შპს ბიოტა დეველოპმენტ
204983198

დირექტორი: ადელინა მამედოვა

საპროექტო ორგანიზაცია

შპს არტეგონი 405570911
574 101 102 artegony@gmail.com

დირექტორი:
არქიტექტორი: ნიკოლოზ დონაძე

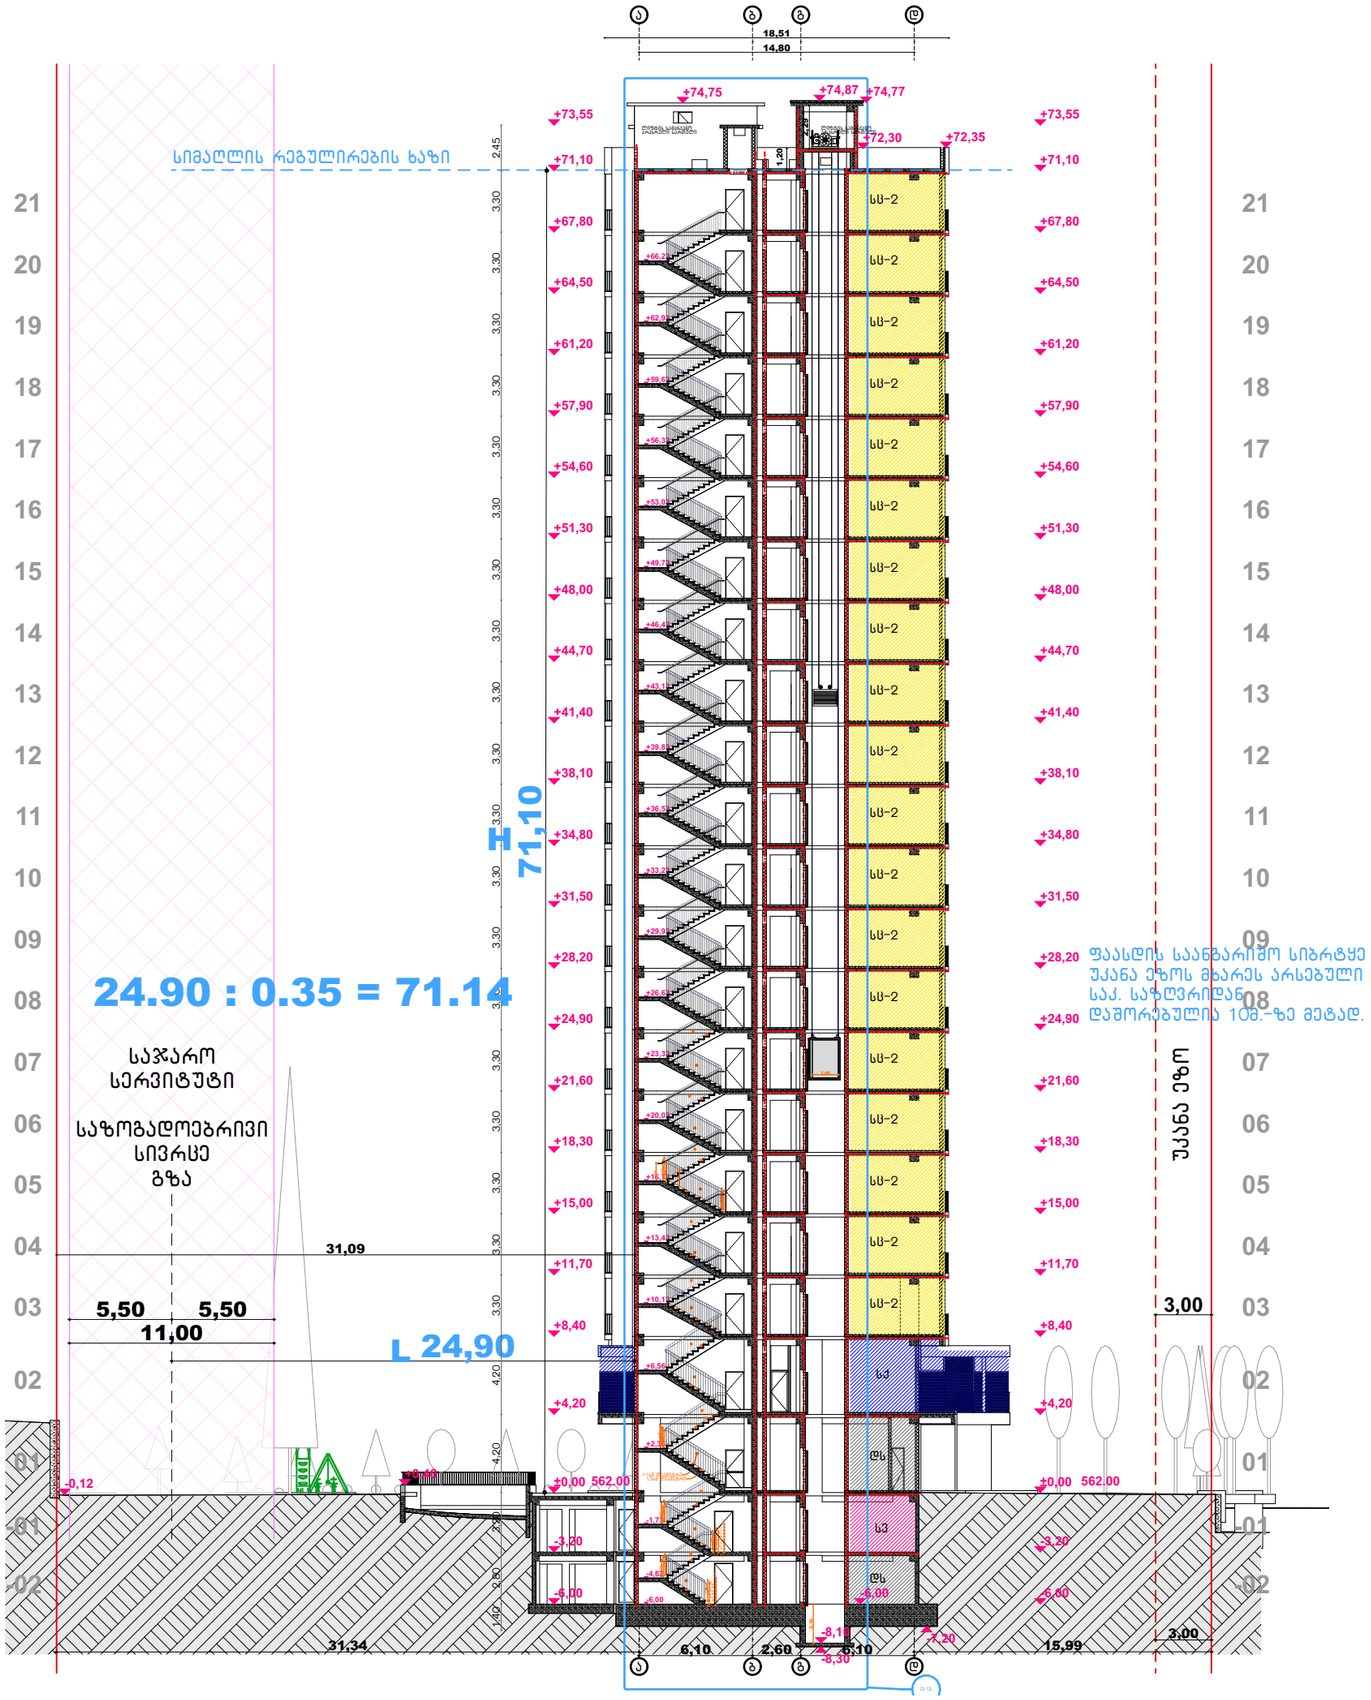

2025

ექსპლიკაცია/შენიშვნა

მისამართი



თბილისი
ანნა პოლიტკოვსკაიას ქუჩა N18
01.14.05.008.410 6671 მ²

პროექტის დასახელება

მრავალბინიანი საცხოვრებელი სახლი

ნახაზის დასახელება

ჭრილი 10-10

1:330

დამკვეთი

შპს ბიოტა დეველოპმენტ
204983198

დირექტორი: ალელინა მამედოვა

საპროექტო ორგანიზაცია

შპს არტეგონი 405570911
574 101 102 artegony@gmail.com

დირექტორი:
არქიტექტორი: ნიკოლოზ დონაძე

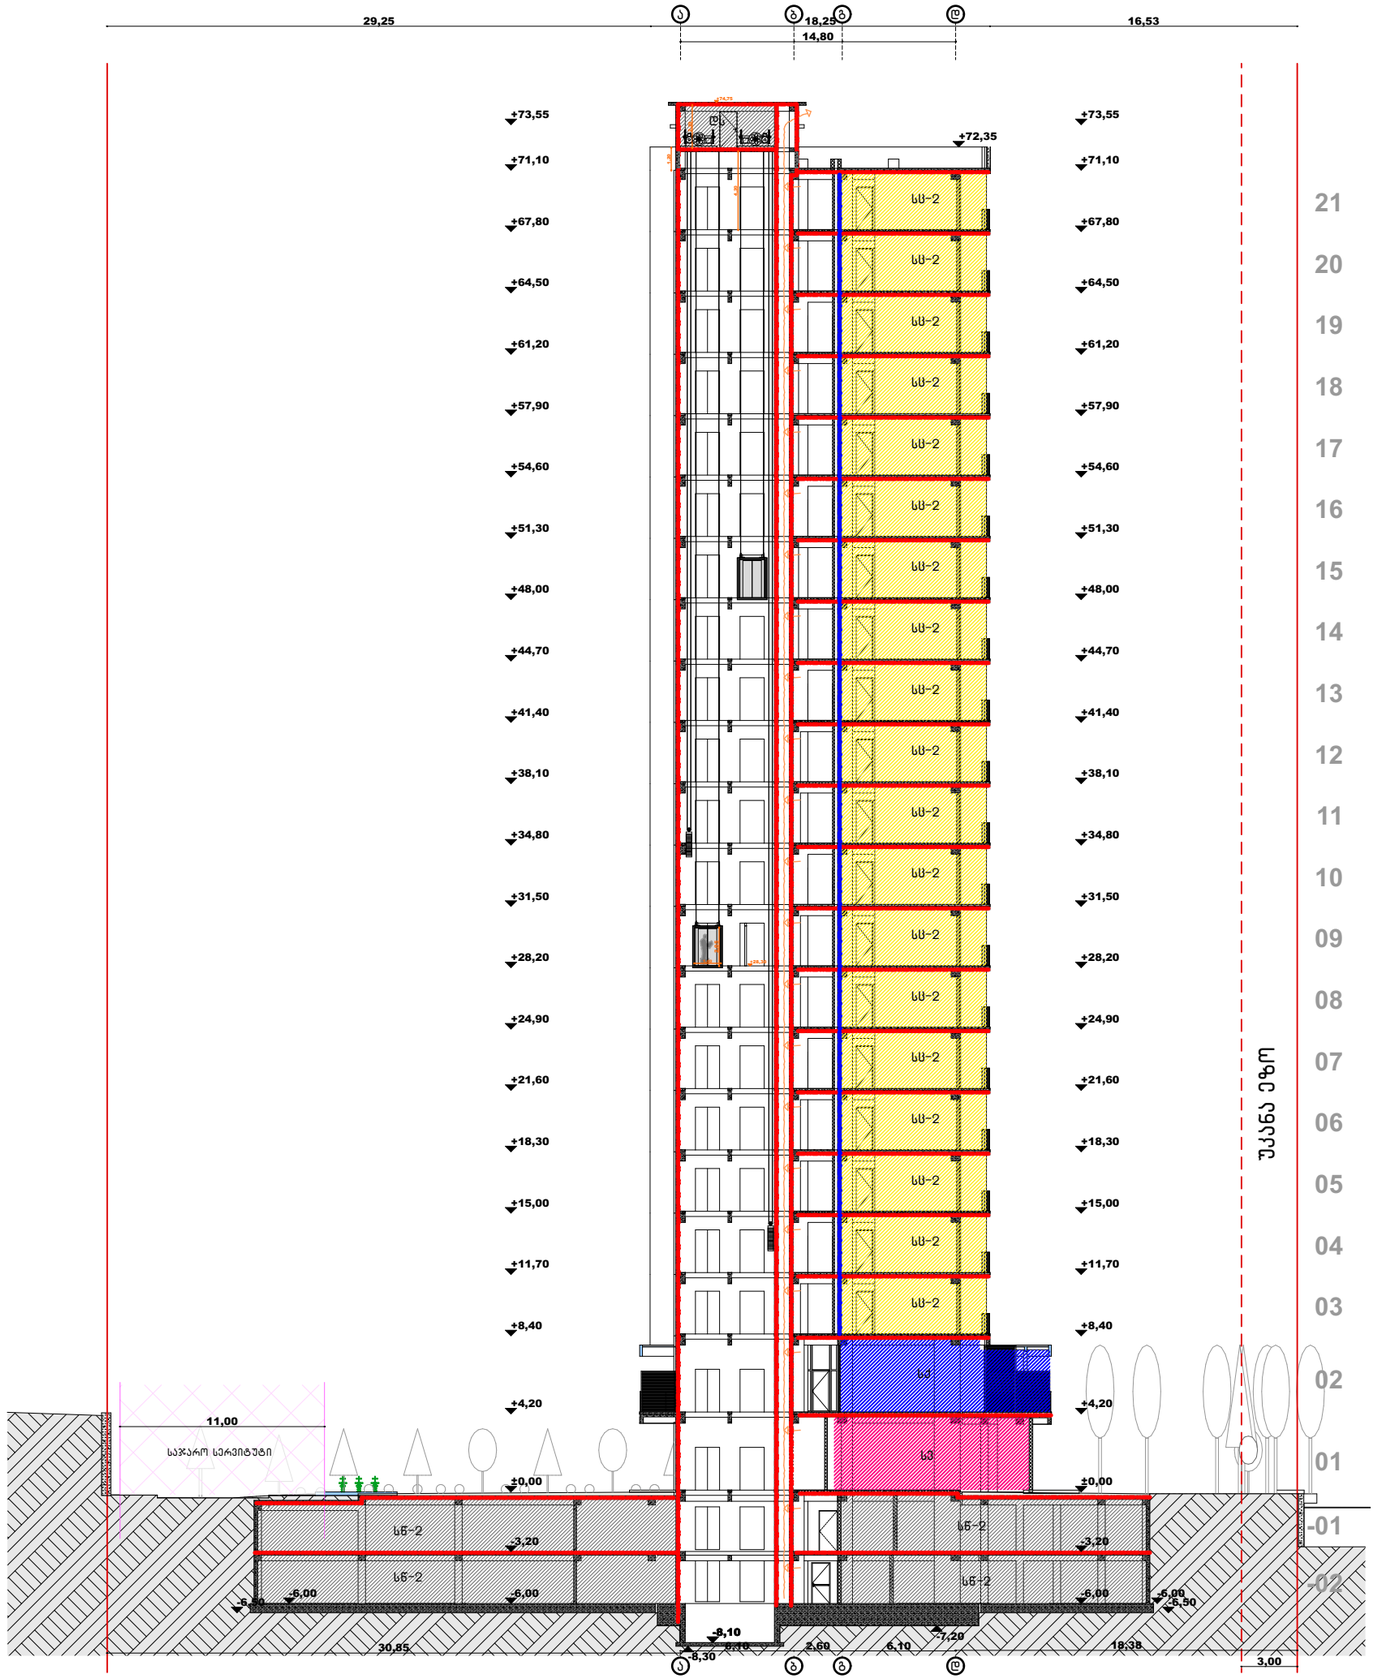

2025

ექსპლიკაცია/შენიშვნა

მისამართი

თბილისი
ანნა პოლიტკოვსკაიას ქუჩა N18
01.14.05.008.410 6671 მ²

პროექტის დასახელება

მრავალბინიანი საცხოვრებელი სახლი

ნახაზის დასახელება

ჭრილი 12-12

1:330

დამკვეთი

შპს ბიოტა დეველოპმენტ
204983198

დირექტორი: ალელინა მამედოვა

საპროექტო ორგანიზაცია

შპს არტეგონი 405570911
574 101 102 artegony@gmail.com

დირექტორი:
არქიტექტორი: ნიკოლოზ დონაძე

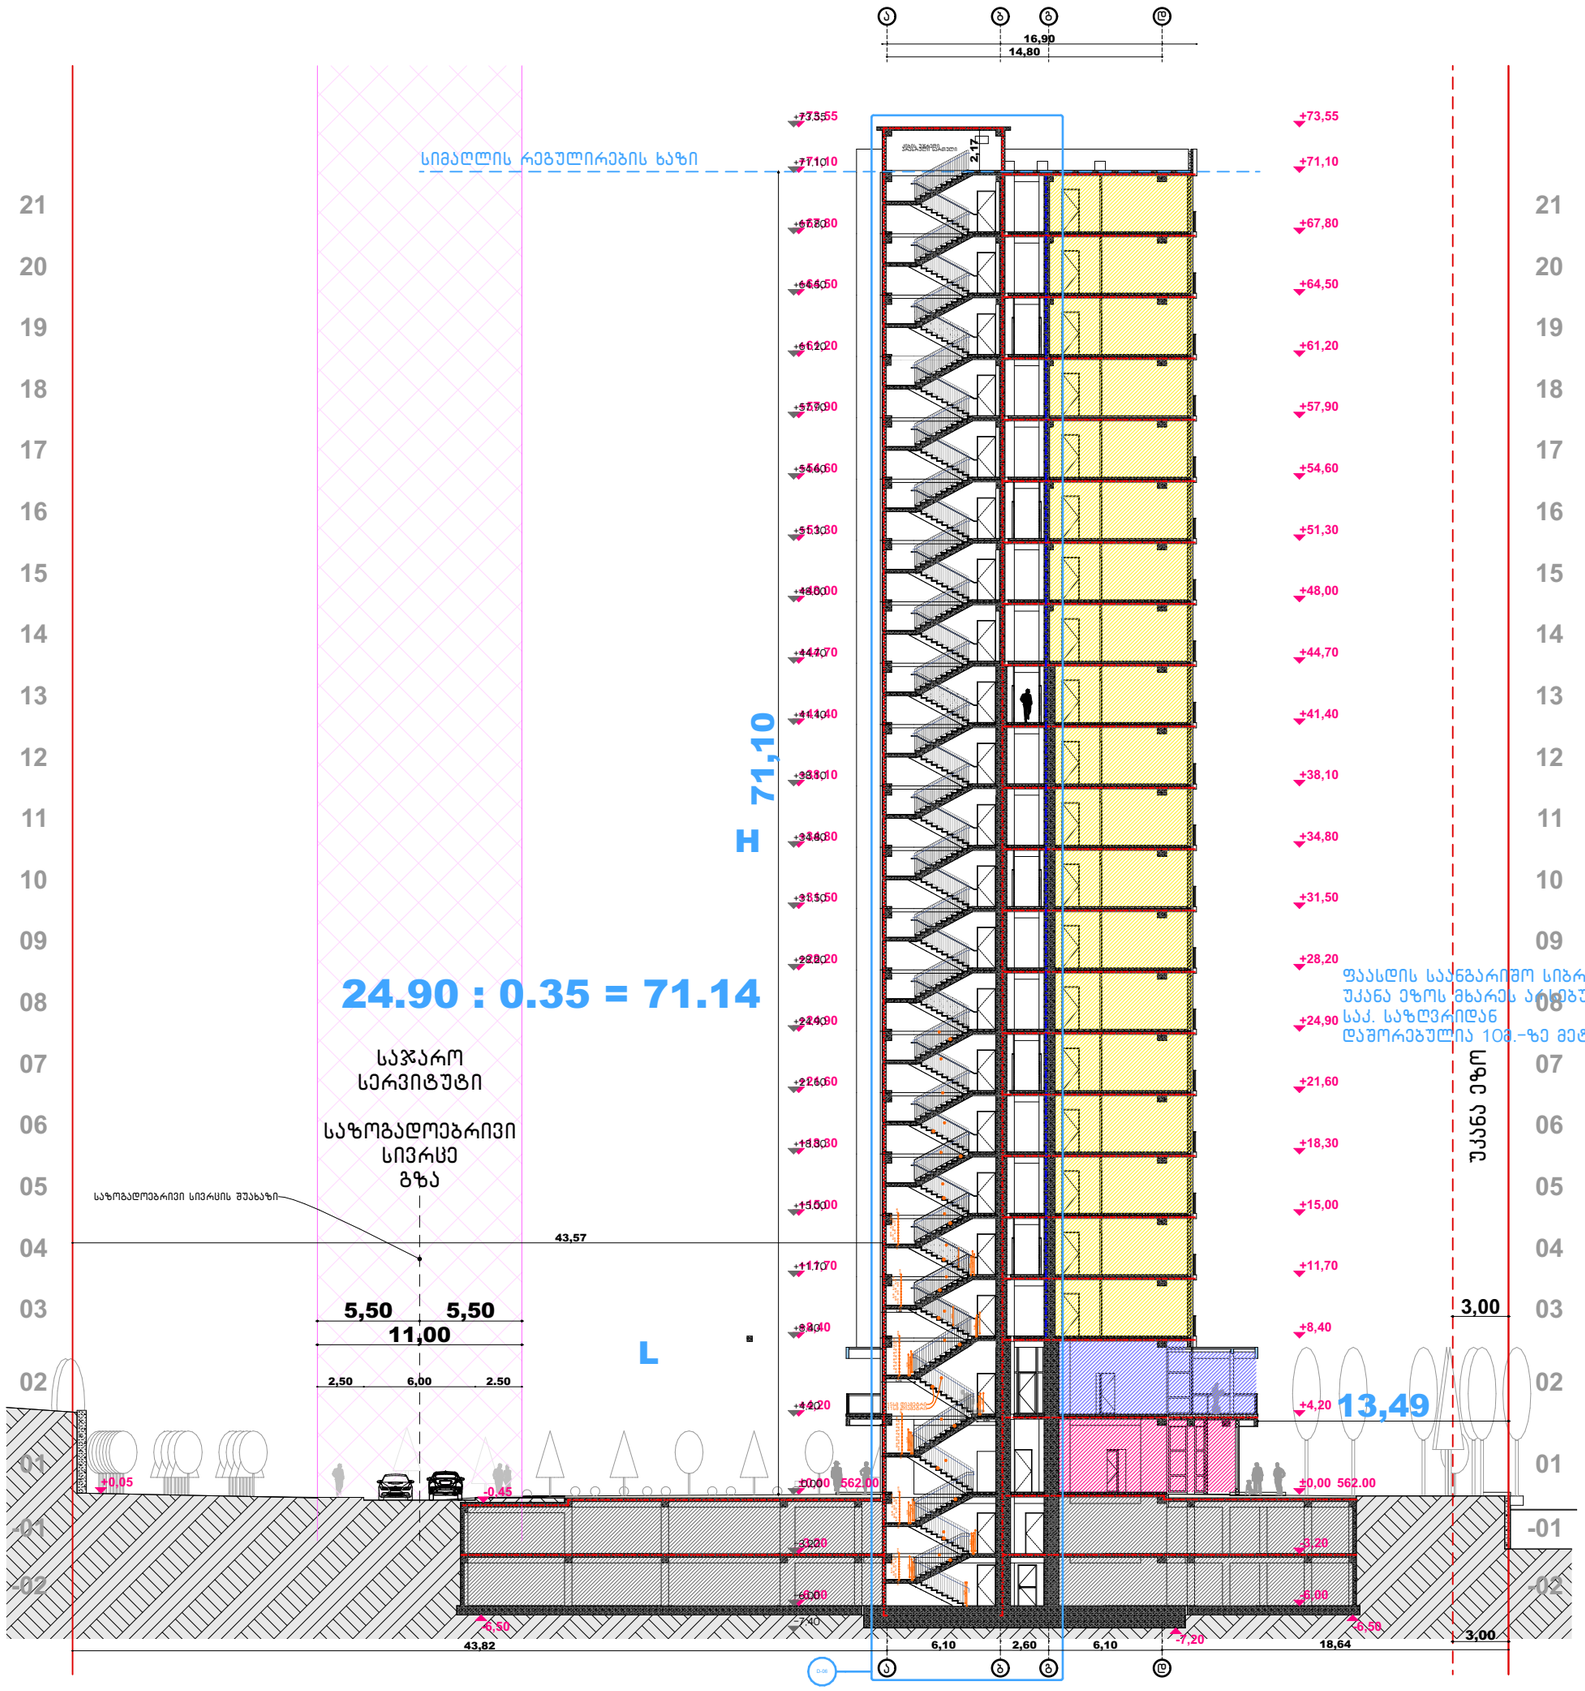

2025

ექსპლიკაცია/შენიშვნა

მისამართი



თბილისი
ანნა პოლიტკოვსკაიას ქუჩა N18
01.14.05.008.410 6671 მ²

პროექტის დასახელება

მრავალბინიანი საცხოვრებელი სახლი

ნახაზის დასახელება

ჭრილი 13-13

1:330

დამკვეთი

შპს ბიოტა დეველოპმენტ
204983198

დირექტორი: ალელინა მამედოვა

საპროექტო ორგანიზაცია

შპს არტეგონი 405570911
574 101 102 artegony@gmail.com

დირექტორი:
არქიტექტორი: ნიკოლოზ დონაძე