ASPublisherVersion 0.0.100.100

მასშტაბი
Drawing Scale

1:250

05.15

2025/04/08

levation

ქ.თბილისი,ქუჩა samurzayano N39

s.k 01.16.03.010.002

Job Title

Address

Explication:

Drawing Status Date

კ-1
2200

880

90

მონოლითი

ბლოკის
შემავსებელი

შახტა გაყვანილობებისათვის

გაძლიერებული ბეტონი 2
სთ-ზე მეტი
ხანძრმედეგობისთვის

ლითონი

მოპირკეთება

კარის
სპეციფიკაციის #
ხანძარმედეგობა

კარის
თავისუფალი
სიგანე

კარის
თავისუფალი
სიმაღლე

ერთფრთიანი კარი

ერთფრთიანი კარი ზღურბლით

ორფრთიანი კარი

ორფრთიანი კარი ზღურბლით

შპს "დევარტ ჯგუფი"
s.k 405368917

ლანა ჩაკვეტაძე

ლანა ჩაკვეტაძე

პროექტის დასახელება

მისამართი:

Company name

საპროექტო ორგანიზაცა

ექსპლიკაცია:

2025 w

A3

ფურცელის
ზომა

ნახაზის დასახელება

პროექტის სტატუსი

Drawing title

არქიტექტურული პროექტი

შეს. თარიღი

შემსრულებლები
performers

ინდექსი #
INDEX

ფურც. რაოდ.
PAGES

თანამდებობა სახელი.გვარი ხელმოწერა

მთავარი
არქიტექტორი

პრ. ავტორი

მრავალბინიანი საცხოვრებელი
სახლი

8

±0.000+514.800

+3.300

+6.600

+9.900

+13.200

±0.000+514.800

+3.300

+6.600

+9.900

+13.200

13.20

28.55 27.55

2.00 2.00

+18.900

- 1.305

-3.100

±0.000

+3.300

+6.600

+9.900

+13.200

+16.500

- 1.798

+18.900+533.700

- 1.377
- 1.747

+17.450 68

მაღალი ხარისხის ალუმინის ვიტრაჟი
ფარი მუქი სერი RGB 128:128:128

სამყოფი შეწეულია გამაშენიანების სიმაღლის
რეგულირების ხაზიდან 2.0 მ

სამყოფი შეწეულია გამაშენიანების სიმაღლის
რეგულირების ხაზიდან 2.0 მ

დეკორატიული ლესვა,
ტრავერტინის ფაქტურით

პარაპეტი
ბეტონის ფაქტურით
მოპირკეთება

ბეტონის ფაქტურით
მოპირკეთება

ფასადზე დაემატება დეკორ.აგურით მოპირკეთება და
ტრავერტინის ფაქტურით ლესვა/ღებვა.

შეიცვალა მოაჯირის ვიზუალი

შეიცვალა მოაჯირის ვიზუალი

ფასადის ხაზი
ფასადის ხაზი

k1

k2

k2

k2

k2

k2

k2

k2

k2

k2

k3

k3

k3

k3

k3

k3

k3

k2

k2

k2

k2

k1

f1

f1

f1

f1

f1

f1

k4

k3

k2

k3 k3

k4

k4
k2

k2

k2

k2 k2 k4 k4 k2

k2

k4 k4

k2

k2 k2

k4 k4

k4 k4

k4

k4

k4

k4

k4

k4

k4

k4

k4

k4 k4

k4 k4

k4

k4

k2

k2

k4 k4

k4 k4

k4 k4

k4 k4

k2

k2

k4 k4

k3

k4

k3

k3

k3

k3

k3

k3

k3

k3

k3

k3

k3

k3

k3

k3 k4 k4 k4 k4 k4 k4 k4

1 2 3 4 5 6 7 9 10 11

12

-0.350+514.450

6.10 6.10 5.60 6.10 6.60 6.60 6.60 6.60 6.60 5.81 6.10

68.80

0.80 2.40 0.80

0.5 0.5 0.5 0.5 0.5 14.00 0.30

0.60 1.20 0.58

0.80

0.50
1.50

0.40
0.80

0.30 0.50

2.65 0.65 2.65 0.65 2.65

0.45

- 1.706

1.71

+13.300

მაღალი ხარისხის ალუმინის ვიტრაჟი
ფარი მუქი სერი RGB 128:128:128

პარაპეტი
დეკ.აგურით
მოპირკეთება

დეკ.აგურით
მოპირკეთება

ალუკაბონდის ნაცვლად
გამოყენებულიიქნება
დეკ.აგურით მოპირკეთ

ფასადზე დეკორ.აგურის ნაცვლად იქნება

ფასადზე დეკორ ტრავერტინის ფაქტურით ლესვა/ღებვა..აგურის ნაცვლად იქნება მეტალის ცხაური ტრავერტინის ფაქტურით ლესვა/ღებვა.

Wril 1-1

ფასადი 1-12 ღერძებში
m 1:250

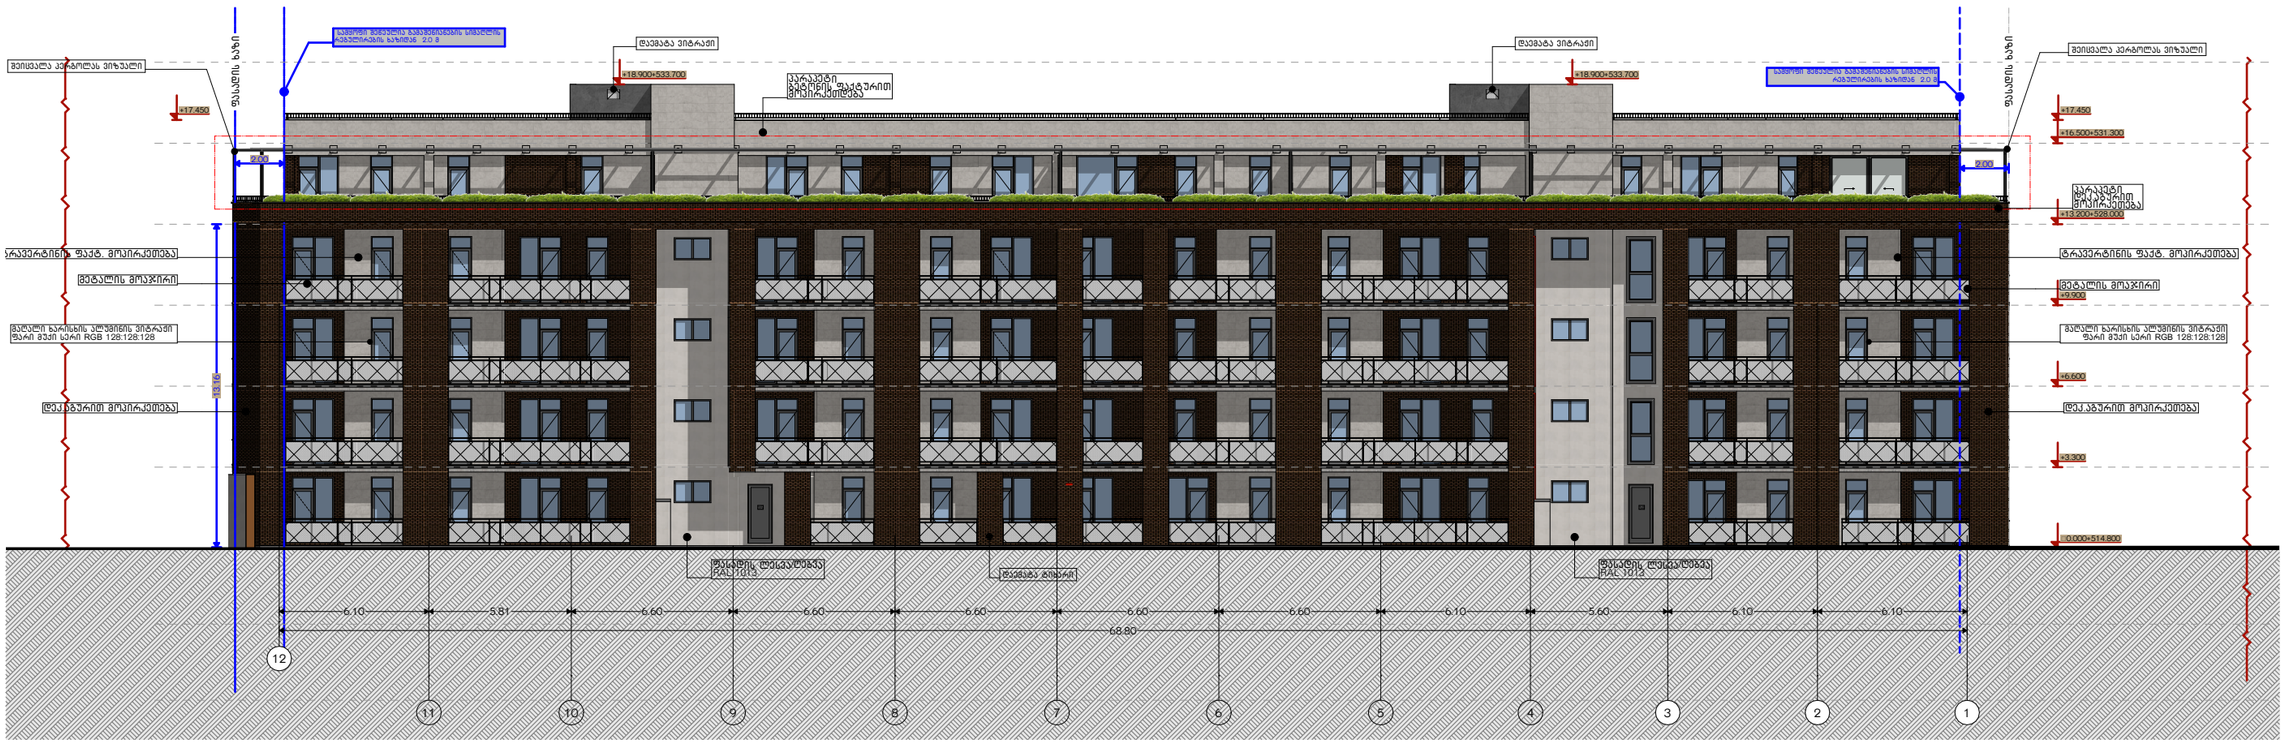

ASPublisherVersion 0.0.100.100

მასშტაბი
Drawing Scale

1:250

05.16

2025/04/08

levation (1)

ქ.თბილისი,ქუჩა samurzayano N39

s.k 01.16.03.010.002

Job Title

Address

Explication:

Drawing Status Date

კ-1
2200

880

90

მონოლითი

ბლოკის
შემავსებელი

შახტა გაყვანილობებისათვის

გაძლიერებული ბეტონი 2
სთ-ზე მეტი
ხანძრმედეგობისთვის

ლითონი

მოპირკეთება

კარის
სპეციფიკაციის #
ხანძარმედეგობა

კარის
თავისუფალი
სიგანე

კარის
თავისუფალი
სიმაღლე

ერთფრთიანი კარი

ერთფრთიანი კარი ზღურბლით

ორფრთიანი კარი

ორფრთიანი კარი ზღურბლით

შპს "დევარტ ჯგუფი"
s.k 405368917

ლანა ჩაკვეტაძე

ლანა ჩაკვეტაძე

პროექტის დასახელება

მისამართი:

Company name

საპროექტო ორგანიზაცა

ექსპლიკაცია:

2025 w

A3

ფურცელის
ზომა

ნახაზის დასახელება

პროექტის სტატუსი

Drawing title

არქიტექტურული პროექტი

შეს. თარიღი

შემსრულებლები
performers

ინდექსი #
INDEX

ფურც. რაოდ.
PAGES

თანამდებობა სახელი.გვარი ხელმოწერა

მთავარი
არქიტექტორი

პრ. ავტორი

მრავალბინიანი საცხოვრებელი
სახლი

8

6.10 5.81 6.60 6.60 6.60 6.60 6.60 6.10 5.60 6.10 6.10

68.80

+17.450 +17.450

2.00

+18.900+533.700 +18.900+533.700

2.00

�0.000+514.800

+3.300

+6.600

+9.900

+13.200+528.000

+16.500+531.300

13.16

მაღალი ხარისხის ალუმინის ვიტრაჟი
ფარი მუქი სერი RGB 128:128:128

მაღალი ხარისხის ალუმინის ვიტრაჟი
ფარი მუქი სერი RGB 128:128:128

სამყოფი შეწეულია გამაშენიანების სიმაღლის
რეგულირების ხაზიდან 2.0 მ

სამყოფი შეწეულია გამაშენიანების სიმაღლის

პარაპეტი რეგულირების ხაზიდან 2.0 მ ბეტონის ფაქტურით
მოპირკეთდება
ფასადის ხაზი

ფასადის ხაზი

k5 k4

12

11 10 9 7 6 5 4 3 2 1

დეკ.აგურით მოპირკეთება

მეტალის მოაჯირი

ტრავერტინის ფაქტ. მოპირკეთება

პარაპეტი
დეკ.აგურით
მოპირკეთება

დეკ.აგურით მოპირკეთება

მეტალის მოაჯირი

ტრავერტინის ფაქტ. მოპირკეთება

ფასადის ლესვა/ღებვა
RAL 1013

ფასადის ლესვა/ღებვა
RAL 1013 დაემატა ტიხარი

დაემატა ვიტრაჟი დაემატა ვიტრაჟი შეიცვალა პერგოლას ვიზუალი

შეიცვალა პერგოლას ვიზუალი

ჭრილი 1-

ფასადი 12-1 ღერძებში
m 1:250

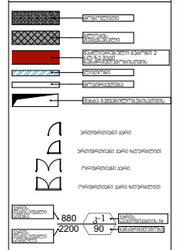

ASPublisherVersion 0.0.100.100

მასშტაბი
Drawing Scale
1:150

05.17

2025/04/08

levation (1)

ქ.თბილისი,ქუჩა samurzayano N39

s.k 01.16.03.010.002

Job Title

Address

Explication:

Drawing Status Date

კ-1
2200

880

90

მონოლითი

ბლოკის
შემავსებელი

შახტა გაყვანილობებისათვის

გაძლიერებული ბეტონი 2
სთ-ზე მეტი
ხანძრმედეგობისთვის

ლითონი

მოპირკეთება

კარის
სპეციფიკაციის #
ხანძარმედეგობა

კარის
თავისუფალი
სიგანე

კარის
თავისუფალი
სიმაღლე

ერთფრთიანი კარი

ერთფრთიანი კარი ზღურბლით

ორფრთიანი კარი

ორფრთიანი კარი ზღურბლით

შპს "დევარტ ჯგუფი"
s.k 405368917

ლანა ჩაკვეტაძე

ლანა ჩაკვეტაძე

პროექტის დასახელება

მისამართი:

Company name

საპროექტო ორგანიზაცა

ექსპლიკაცია:

2025 w

A3

ფურცელის
ზომა

ნახაზის დასახელება

პროექტის სტატუსი

Drawing title

არქიტექტურული პროექტი

შეს. თარიღი

შემსრულებლები
performers

ინდექსი #
INDEX

ფურც. რაოდ.
PAGES

თანამდებობა სახელი.გვარი ხელმოწერა

მთავარი
არქიტექტორი

პრ. ავტორი

მრავალბინიანი საცხოვრებელი
სახლი

+14.100

+13.200

- 1.400

+3.300

�0.000+514.800

+14.100

+13.200

+3.300

5.10

16.90

2.00 2.00

+0.100

+2.100

1.50

0.05

+18.900

1.23 1.20 1.85 1.20 1.23 1.70

მაღალი ხარისხის ალუმინის ვიტრაჟი
ფარი მუქი სერი RGB 128:128:128

მეტალის ცხაური

შეიცვალა პერგოლას ვიზუალი

ფასადის ხაზი

ფასადის ხაზი

f4

f3

k-5

f3

f3

f3

f3

f3

f3

f3

f3

f4

f4 f4

f4 f4

f4 f4

k-6 k-5

d g

1.30 1.70 1.60 1.70 1.60 1.70 1.70 1.70 1.30

ბეტონის ფაქტურით
მოპირკეთება

დეკ.აგურით მოპირკეთება

მეტალის მოაჯირი

ტრავერტინის ფაქტურით
მოპირკეთება

პარაპეტი
ბეტონის ფაქტურით
მოპირკეთება

შეიცვალა მოაჯირის ვიზუალი

ფასადი დ-ა ღერძებში
m 1:150

ფასადი ა-დ და დ-ა ღერძებში
m 1:200

ფასადი ა-დ ღერძებში
მ 1:150

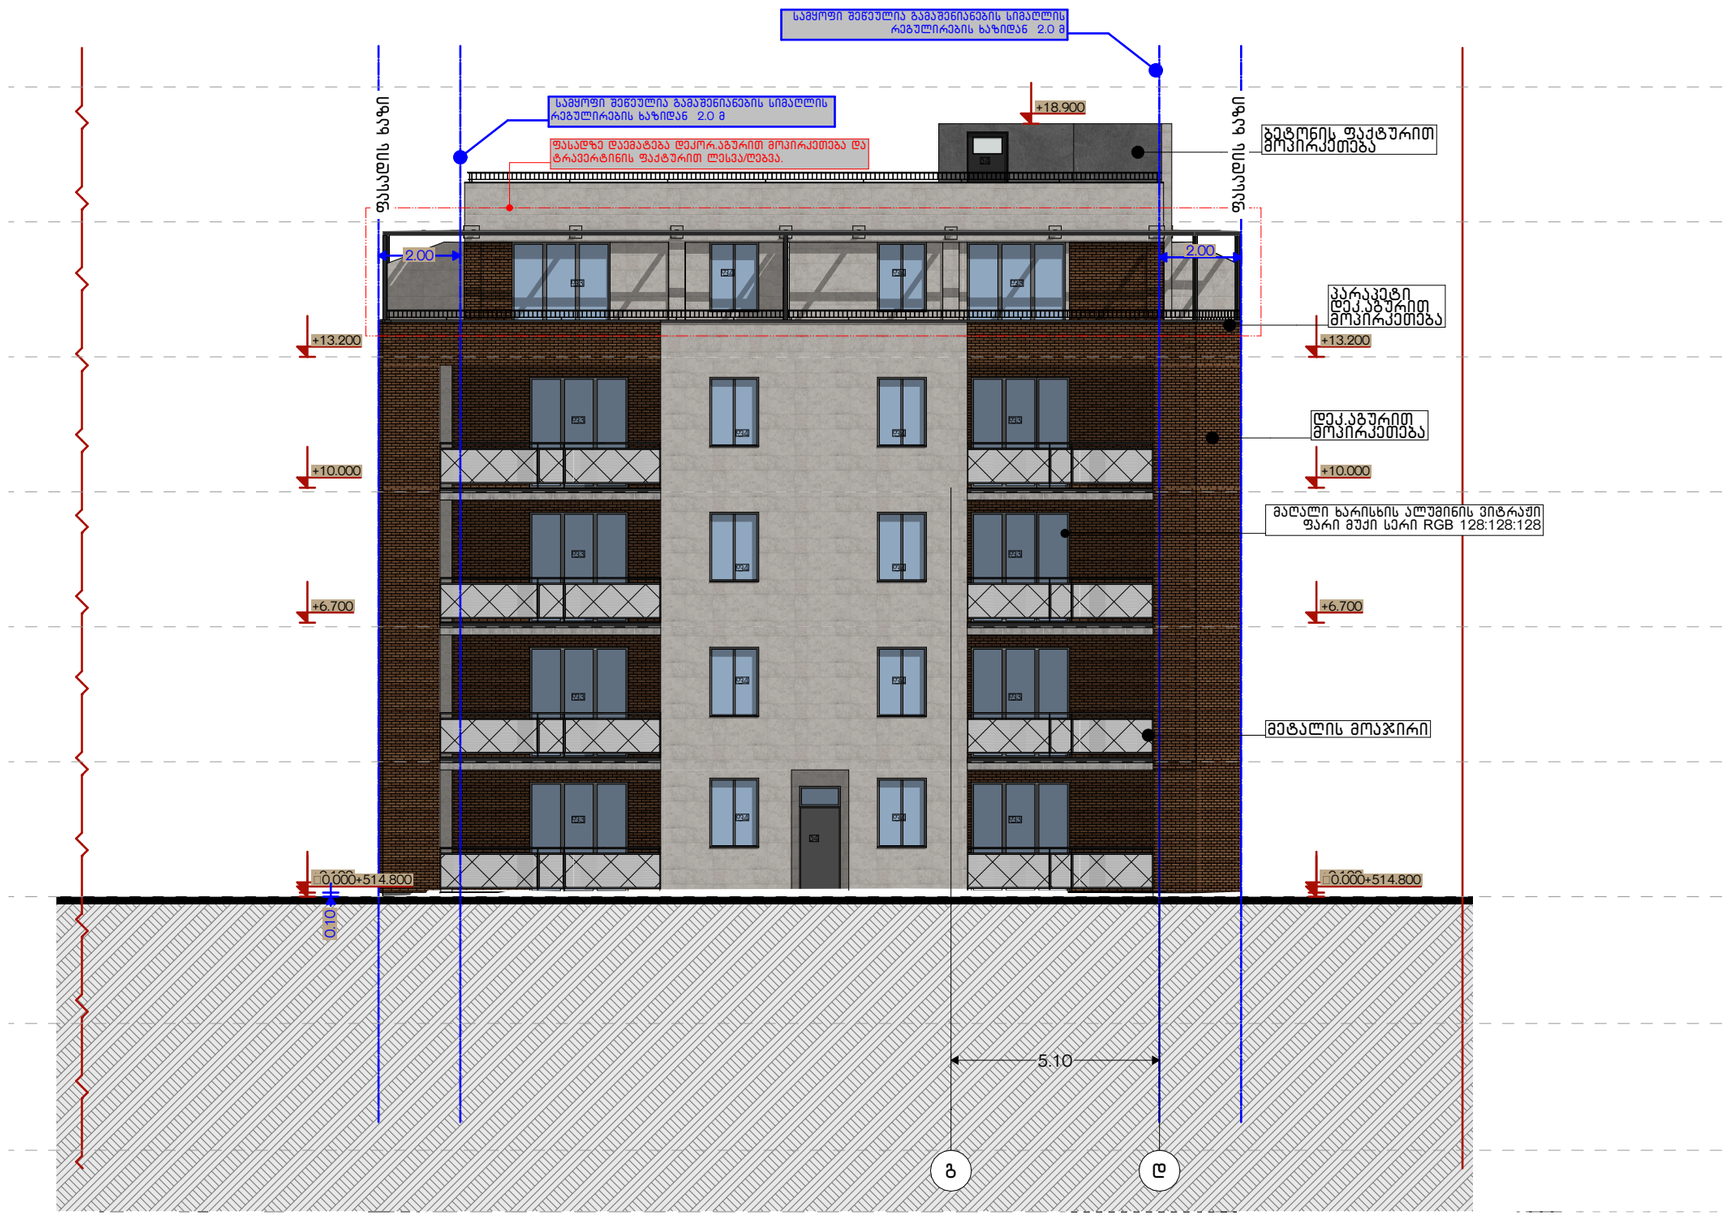

საპროექტო ორგანიზაცია
Company name

შპს "დიზაინი ჯგუფი"
ს.ნ 405368917

პროექტის დასახელება
Job Title

მრავალბინიანი საცხოვრებელი სახლი

მისამართი:
Address

ქ.თბილისი,ქუჩა სამერზანო N39
ს.ნ 01.16.03.010.002

ექსპლიკაცია
Explication:

პროექტის სტადია
Drawing Status

პროექტი
Date

2025/04/08

შემსრულებლები
performers

თანამდებობა | გვარი, სახელი | ხელმოწერა

მთავარი არქიტექტორი | ლაზე ჩაჩავაძე

ჯგ. ხელმძღვ. | ლაზე ჩაჩავაძე

ნახაზის დასახელება
Drawing title

ფასადი ა-დ/დ-ა ღერძებში 1:200

ნახაზის N	ფურცელი	ფურცლების რაოდ.
05.18		

მასშტაბი
Drawing Scale
1:150

A3

2025 წ

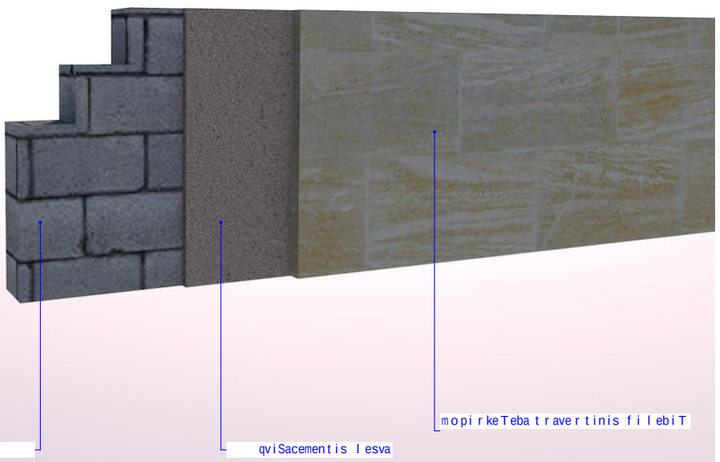

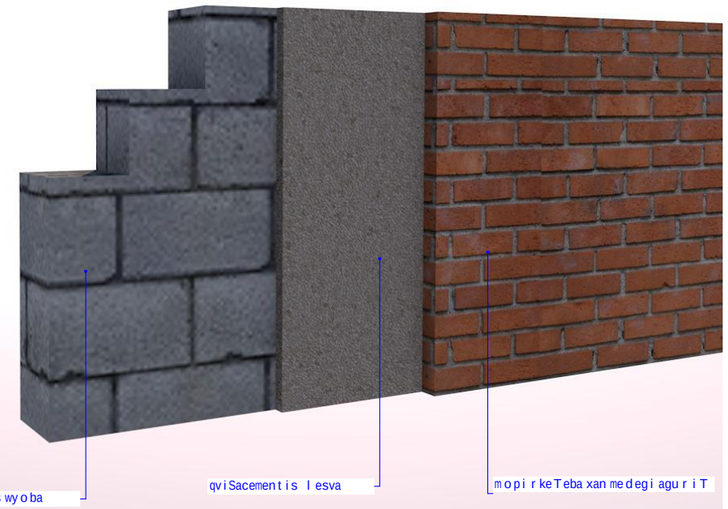

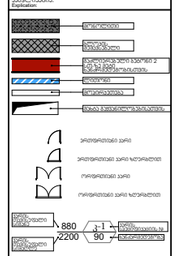

 

ASPublisherVersion 0.0.100.100

მასშტაბი

Drawing Scale

1:150

05.19

2025/04/08

ფასადის დეტალები (3)

ქ.თბილისი,ქუჩა samurzayano N39

s.k 01.16.03.010.002

Job Title

Address

Explication:

Drawing Status Date

კ-1
2200

880

90

მონოლითი

ბლოკის
შემავსებელი

შახტა გაყვანილობებისათვის

გაძლიერებული ბეტონი 2
სთ-ზე მეტი
ხანძრმედეგობისთვის

ლითონი

მოპირკეთება

კარის
სპეციფიკაციის #

ხანძარმედეგობა

კარის
თავისუფალი
სიგანე

კარის
თავისუფალი
სიმაღლე

ერთფრთიანი კარი

ერთფრთიანი კარი ზღურბლით

ორფრთიანი კარი

ორფრთიანი კარი ზღურბლით

შპს "დევარტ ჯგუფი"
s.k 405368917

ლანა ჩაკვეტაძე

ლანა ჩაკვეტაძე

პროექტის დასახელება

მისამართი:

Company name

საპროექტო ორგანიზაცა

ექსპლიკაცია:

2025 w

A3

ფურცელის
ზომა

ნახაზის დასახელება

პროექტის სტატუსი

Drawing title

არქიტექტურული პროექტი

შეს. თარიღი

შემსრულებლები
performers

ინდექსი #
INDEX

ფურც. რაოდ.
PAGES

თანამდებობა სახელი.გვარი ხელმოწერა

მთავარი
არქიტექტორი

პრ. ავტორი

მრავალბინიანი საცხოვრებელი

სახლი

მოპირკეთება ტრავერტინის ფილებით

შემავსებელ ი ბლ ოკის წყობა ქვიშაცემენტის ლესვა

ვიზუალ იზაცია #1

მოპირკეთება ხან მედეგი აგურით
შემავსებელ ი ბლ ოკის წყობა

ქვიშაცემენტის ლესვა

ვიზუალ იზაცია #2

ფასადის დეტალები

ფასადი ა-დ და დ-ა ღერძებში
m 1:200

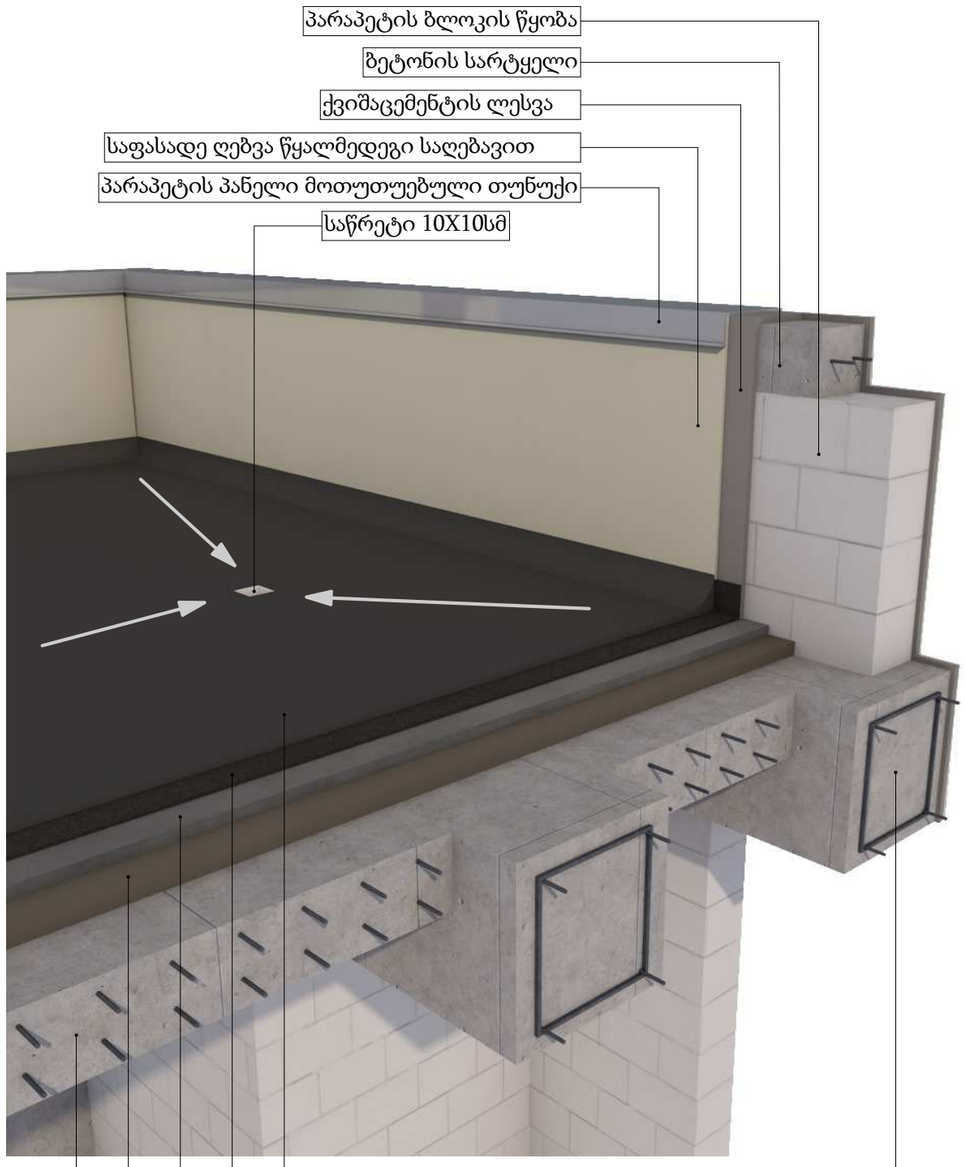

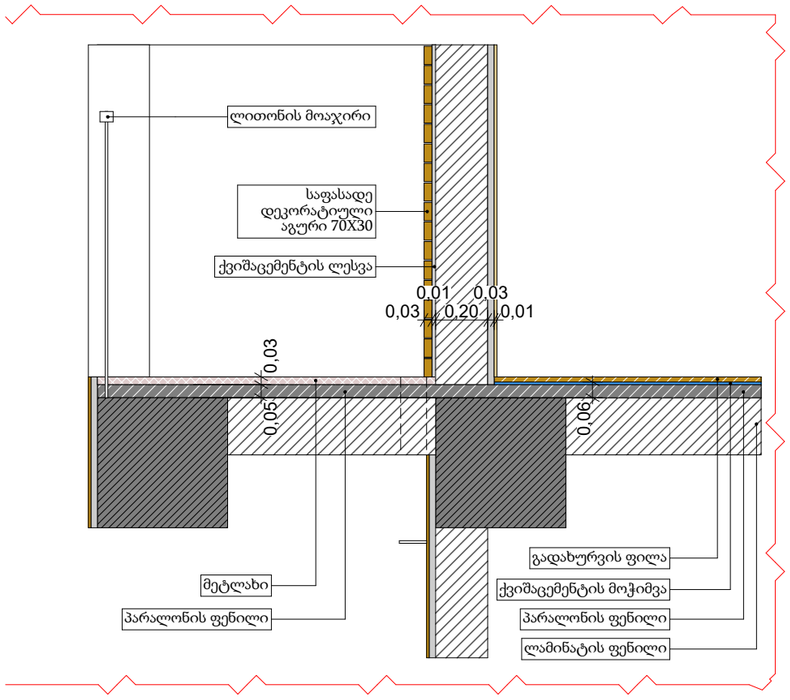

ASPublisherVersion 0.0.100.100

მასშტაბი
Drawing Scale
1:112.23

05.20

2025/04/08

ფასადის დეტალები (4)

ქ.თბილისი,ქუჩა samurzayano N39
s.k 01.16.03.010.002

Job Title

Address

Explication:

Drawing Status Date

კ-1
2200

880
90

მონოლითი

ბლოკის
შემავსებელი

შახტა გაყვანილობებისათვის

გაძლიერებული ბეტონი 2
სთ-ზე მეტი
ხანძრმედეგობისთვის
ლითონი

მოპირკეთება

კარის
სპეციფიკაციის #
ხანძარმედეგობა

კარის
თავისუფალი
სიგანე

კარის
თავისუფალი
სიმაღლე

ერთფრთიანი კარი

ერთფრთიანი კარი ზღურბლით

ორფრთიანი კარი

ორფრთიანი კარი ზღურბლით

შპს "დევარტ ჯგუფი"
s.k 405368917

ლანა ჩაკვეტაძე

ლანა ჩაკვეტაძე

პროექტის დასახელება

მისამართი:

Company name

საპროექტო ორგანიზაცა

ექსპლიკაცია:

2025 w

A3

ფურცელის
ზომა

ნახაზის დასახელება

პროექტის სტატუსი

Drawing title

არქიტექტურული პროექტი

შეს. თარიღი

შემსრულებლები
performers

ინდექსი #
INDEX

ფურც. რაოდ.
PAGES

თანამდებობა სახელი.გვარი ხელმოწერა

მთავარი
არქიტექტორი

პრ. ავტორი

მრავალბინიანი საცხოვრებელი
სახლი

ვიზუალიზაცი 2

ბიტუმის საიზოლაციო ფენილი

ჰიდროსაიზოლაციო მემბრანა ქვიშაცემენტის მოჭიმვა 5სმ

საიზოლაციო ფენილი 5სმ

გადახურვის ფილა

რიგელი 50X50

საწრეტი 10X10სმ

პარაპეტის პანელი მოთუთუებული თუნუქი

პარაპეტის ბლოკის წყობა

საფასადე ღებვა წყალმედეგი საღებავით

ბეტონის სარტყელი

ქვიშაცემენტის ლესვა

ჭრილი 3-3
დეტალი D-1

0,05

0,06

0,03

0,03

0,01
0,20

0,03
0,01

ლამინატის ფენილი

პარალონის ფენილი

ქვიშაცემენტის მოჭიმვა

გადახურვის ფილა

ლითონის მოაჯირი

პარალონის ფენილი

მეტლახი

საფასადე
დეკორატიული
აგური 70X30

ქვიშაცემენტის ლესვა

ფასადის დეტალები

ფასადი ა-დ და დ-ა ღერძებში
m 1:200

ფასადის დეტალები

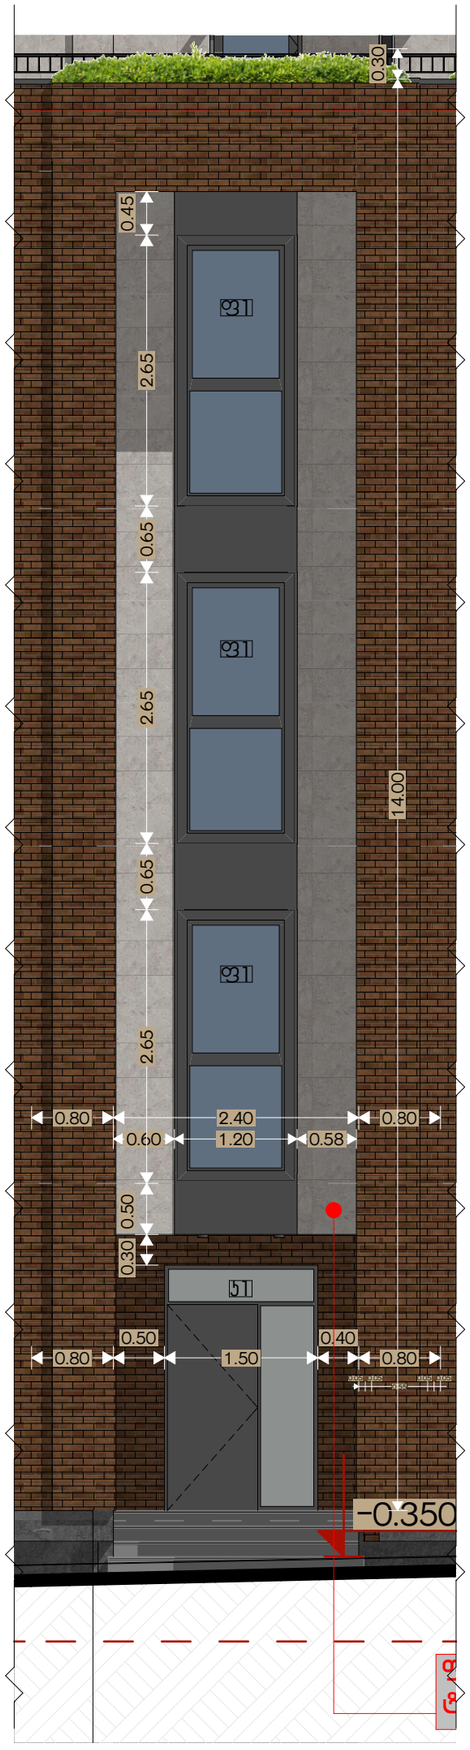

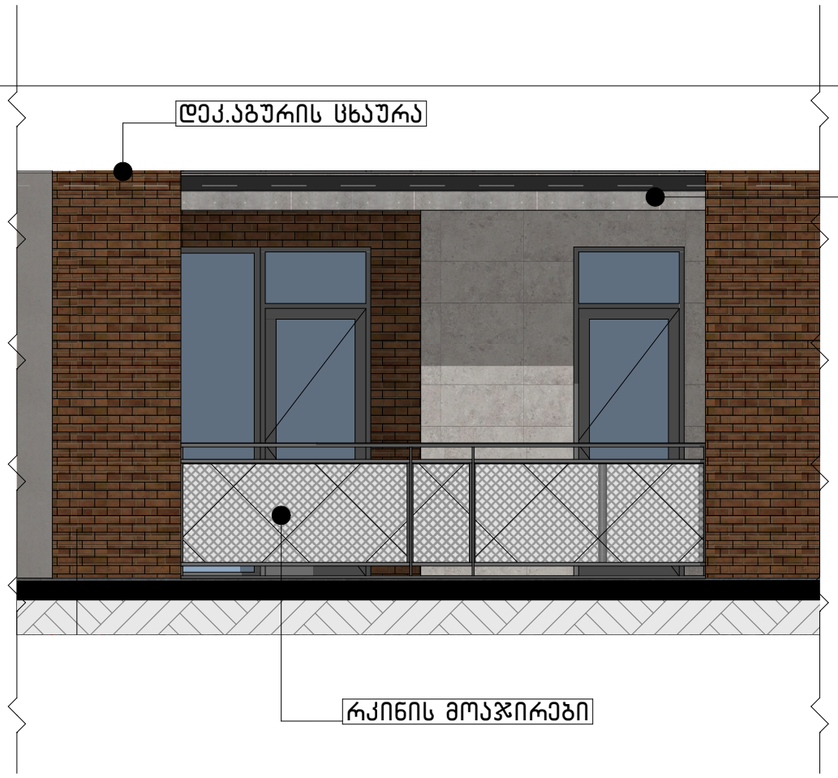

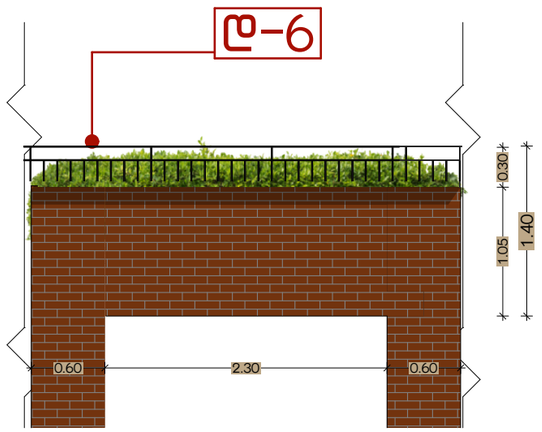

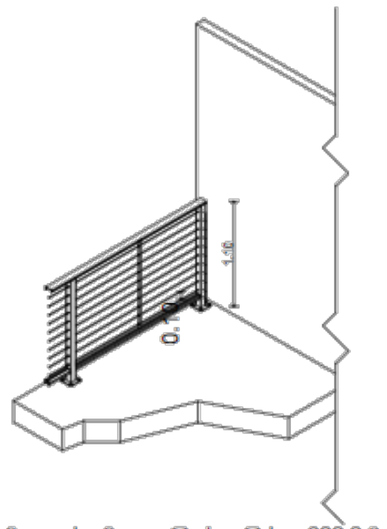

მეტალსი მოაჯირი სიგრძე 200.0 მ

პროექტის ავტორი Drawing Status	მას. თანაავტ. Date
პროფესიონალური კორპუსი	2025/04/08
შესრულებულია performers	
თანამშრომლობა	სამუშაო მასალა
მთავარი არქიტექტორი	ლევან ჩაჩავილი
პრ. ხელმძღვ.	ლევან ჩაჩავილი

ნახაზის დასახელება Drawing Title	ფასადი ა-დ,დ-ა მ 1:200
ინდექსი INDEX	ფურც. რაოდ. PAGES
05.21	
მასშტაბი Drawing Scale	A3
1:50, 1:60	

2025 წ

საპროექტო ორგანიზაცია Company name

შპს "დევარი ჯგუფი" ს.ე 405368917

პროექტის დასახელება Job Title

მრავალბინიანი საცხოვრებელი სახლი

მისამართი: Address

ქ.თბილისი,ქეჩა საბურთალო N39
ს.ე 01.16.03.010.002

განმარტება Explication

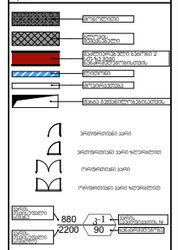

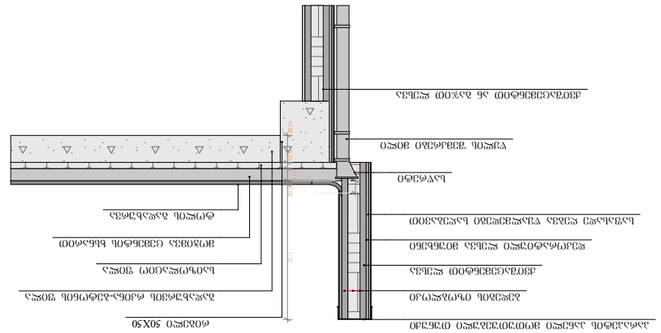

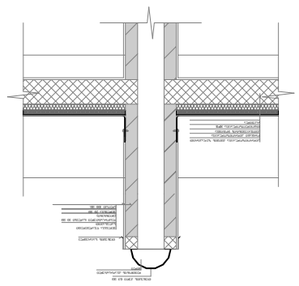

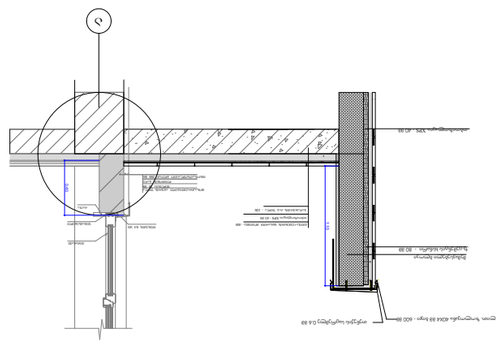

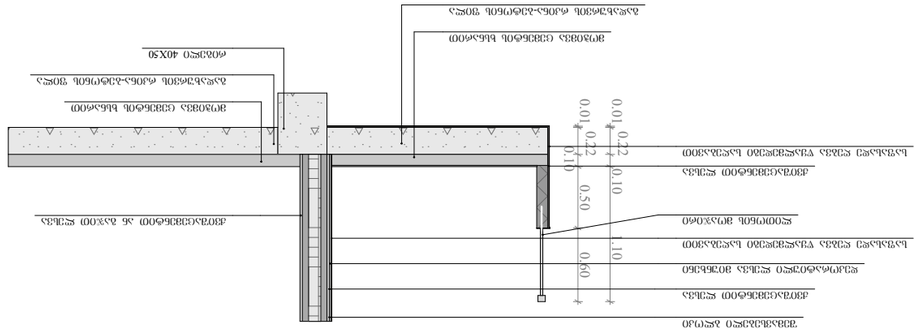

ASPublisherVersion 0.0.100.100

მასშტაბი

Drawing Scale

1:50

05.22

2025/04/08

ფასადის დეტალები

ქ.თბილისი,ქუჩა samurzayano N39

s.k 01.16.03.010.002

Job Title

Address

Explication:

Drawing Status Date

კ-1
2200

880

90

მონოლითი

ბლოკის
შემავსებელი

შახტა გაყვანილობებისათვის

გაძლიერებული ბეტონი 2
სთ-ზე მეტი
ხანძრმედეგობისთვის

ლითონი

მოპირკეთება

კარის
სპეციფიკაციის #

ხანძარმედეგობა

კარის
თავისუფალი
სიგანე

კარის
თავისუფალი
სიმაღლე

ერთფრთიანი კარი

ერთფრთიანი კარი ზღურბლით

ორფრთიანი კარი

ორფრთიანი კარი ზღურბლით

შპს "დევარტ ჯგუფი"
s.k 405368917

ლანა ჩაკვეტაძე

ლანა ჩაკვეტაძე

პროექტის დასახელება

მისამართი:

Company name

საპროექტო ორგანიზაცა

ექსპლიკაცია:

2025 w

A3

ფურცელის
ზომა

ნახაზის დასახელება

პროექტის სტატუსი

Drawing title

არქიტექტურული პროექტი

შეს. თარიღი

შემსრულებლები
performers

ინდექსი #
INDEX

ფურც. რაოდ.
PAGES

თანამდებობა სახელი.გვარი ხელმოწერა

მთავარი
არქიტექტორი

პრ. ავტორი

მრავალბინიანი საცხოვრებელი

სახლი

თუნუქის საცრემლე

თუნუქის ქუდი 0.5 მმ

შელესვა 20 მმ

დეკორატიული ნალესი 10 მმ

(მიუნხენი)

შეღებვა წყალმედეგი
საღებავით

ბლოკი 100 მმ.

ლითონის კვადრატული
მილი

0.22 0.05

0.10

0.03 1.10

0.10

0.01 0.22

0.10

0.50 0.60
0.01 0.22 0.10 1.10

1.10

0.40

გადახურვის რკინა-ბეტონის ფილა

რიგელი 50X50

საიზოლაციო ფილა

მოჭიმვა ცემენტის ხსნარით

ტოლის გადახურვა

ქვიშაცემენტით ლესვა

დეკორატიული ლესვა მიუნხენი

საფასადე ღებვა წყალმედეგი საღებავით

ბედეგის იზობლოკი

საწრეტი

წყლის შემკრები მილი

პარაპეტის პანელი მოთუთუებული თუნუქი

ქვიშაცემენტით ან გაჯით ლესვა

ქვიშაცემენტით ლესვა

საფასადე ღებვა წყალმედეგი საღებავით

ლითონის მოაჯირი

გადახურვის რკინა-ბეტონის ფილა

რიგელი 40X50

მოჭიმვა ცემენტის ხსნარით

ქვიშაცემენტით ლესვა

დეკორატიული ლესვა მიუნხენი

საფასადე ღებვა წყალმედეგი საღებავით

ქვიშაცემენტით ან გაჯით ლესვა

გადახურვის რკინა-ბეტონის ფილა

მოჭიმვა ცემენტის ხსნარით

შემავსებელი ბლოკი

საფასადე სიბრტყისა და გადახურვის ფილის კვეთი

დეტალი #1

რკ.ფილა

თბოილოზოლაცია XPS

ორმაგი ჰიდროიზოლაცია

ჰიდროიზოლაცია ქვიშის ზედაპირით

ქვიშაცემენტის მოჭიმვა

ქვ.ცემენტის ხსნარი - 80 მმ

შემავსებელი ბლოკი

თბოიზოლაცია XPS - 40 მმ

თუნუქის საცრემლე 0.6 მმ ლით. ზოლოვანა 40X4 მმ ბიჯი - 600 მმ

ქვიშა-ცემენტის ხსნარით მოჭიმვა -100

გადახურვის რ-ბ ფილა - 220

a

თუნუქის 0.5 მმ
შემავსებელი

ვიტრაჟი

შელესვა 20 მმ
ლითონის ბადე
თბოზაიზოლაციო ბლოკი 200 მმ.

rafa

მოსაპირკეთებელი აგურის ფილა

დეტალი #2

დეტალი #3

თბოიზოლაცია XPS - 40 მმ

ფასადის დეტალები

ფასადი ა-დ და დ-ა ღერძებში
m 1:200

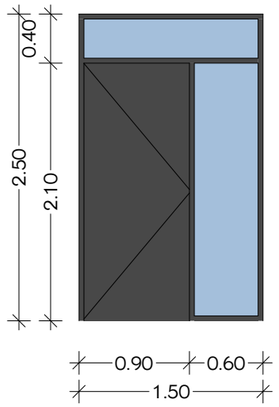

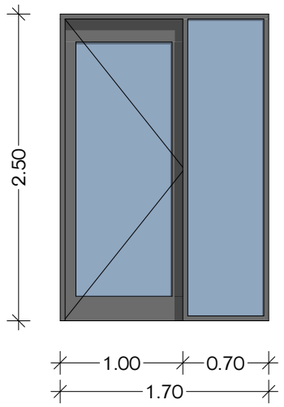

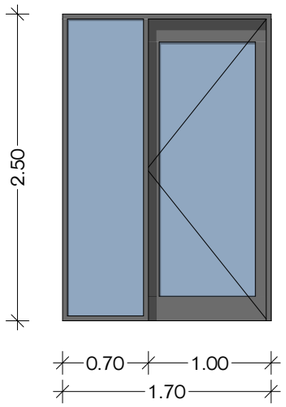

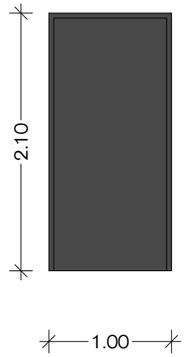

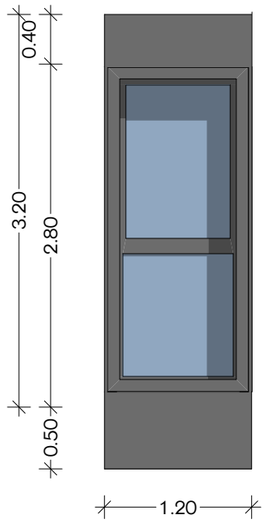

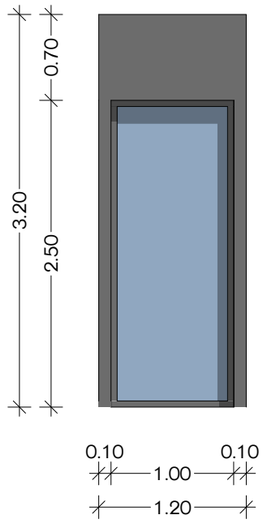

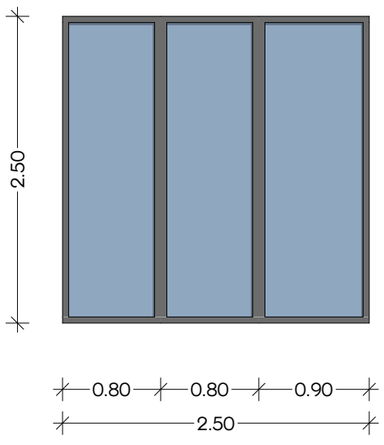

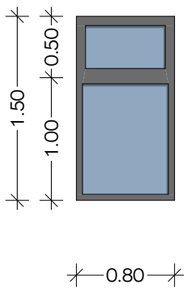

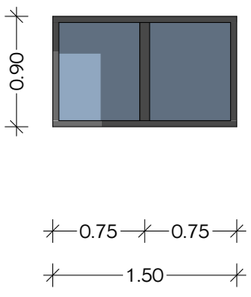

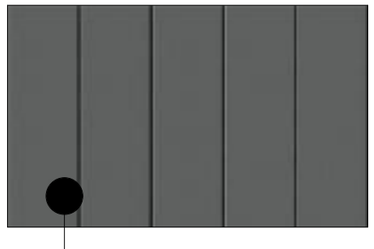

ASPublisherVersion 0.0.100.100

მასშტაბი
Drawing Scale
1:50

05.23

2025/04/08

ფასადის დეტალები (1)

ქ.თბილისი,ქუჩა samurzayano N39

s.k 01.16.03.010.002

Job Title

Address

Explication:

Drawing Status Date

კ-1
2200

880

90

მონოლითი

ბლოკის
შემავსებელი

შახტა გაყვანილობებისათვის

გაძლიერებული ბეტონი 2
სთ-ზე მეტი
ხანძრმედეგობისთვის

ლითონი

მოპირკეთება

კარის
სპეციფიკაციის #
ხანძარმედეგობა

კარის
თავისუფალი
სიგანე

კარის
თავისუფალი
სიმაღლე

ერთფრთიანი კარი

ერთფრთიანი კარი ზღურბლით

ორფრთიანი კარი

ორფრთიანი კარი ზღურბლით

შპს "დევარტ ჯგუფი"
s.k 405368917

ლანა ჩაკვეტაძე

ლანა ჩაკვეტაძე

პროექტის დასახელება

მისამართი:

Company name

საპროექტო ორგანიზაცა

ექსპლიკაცია:

2025 w

A3

ფურცელის
ზომა

ნახაზის დასახელება

პროექტის სტატუსი

Drawing title

არქიტექტურული პროექტი

შეს. თარიღი

შემსრულებლები
performers

ინდექსი #
INDEX

ფურც. რაოდ.
PAGES

თანამდებობა სახელი.გვარი ხელმოწერა

მთავარი
არქიტექტორი

პრ. ავტორი

მრავალბინიანი საცხოვრებელი
სახლი

0.90 0.60

1.50

2.10

0.40 2.50

2.50

2.50

1.00 0.70

1.70

0.70 1.00

1.70

1.20

3.20

0.10

1.00

0.10

1.20

2.50 0.70

3.20

0.50 2.80

0.40

2.50

0.80 0.80 0.90

2.50

0.80

1.00 0.50

1.50

0.90

0.75 0.75

1.50

1.00

2.10

აგურით
მოპირკეთება

alukobondiT
მოპირკეთება

ტრავერტინით
მოპირკეთება

k1 - 2c k2 - 55c k3 - 55c

f1 - 6c f2 - 65c f3 - 20c f4 - 14c f5 - 10c

k4 - 8c

კარ-ფანჯრის სპეციფიკაცია

ფასადი ა-დ და დ-ა ღერძებში
m 1:200