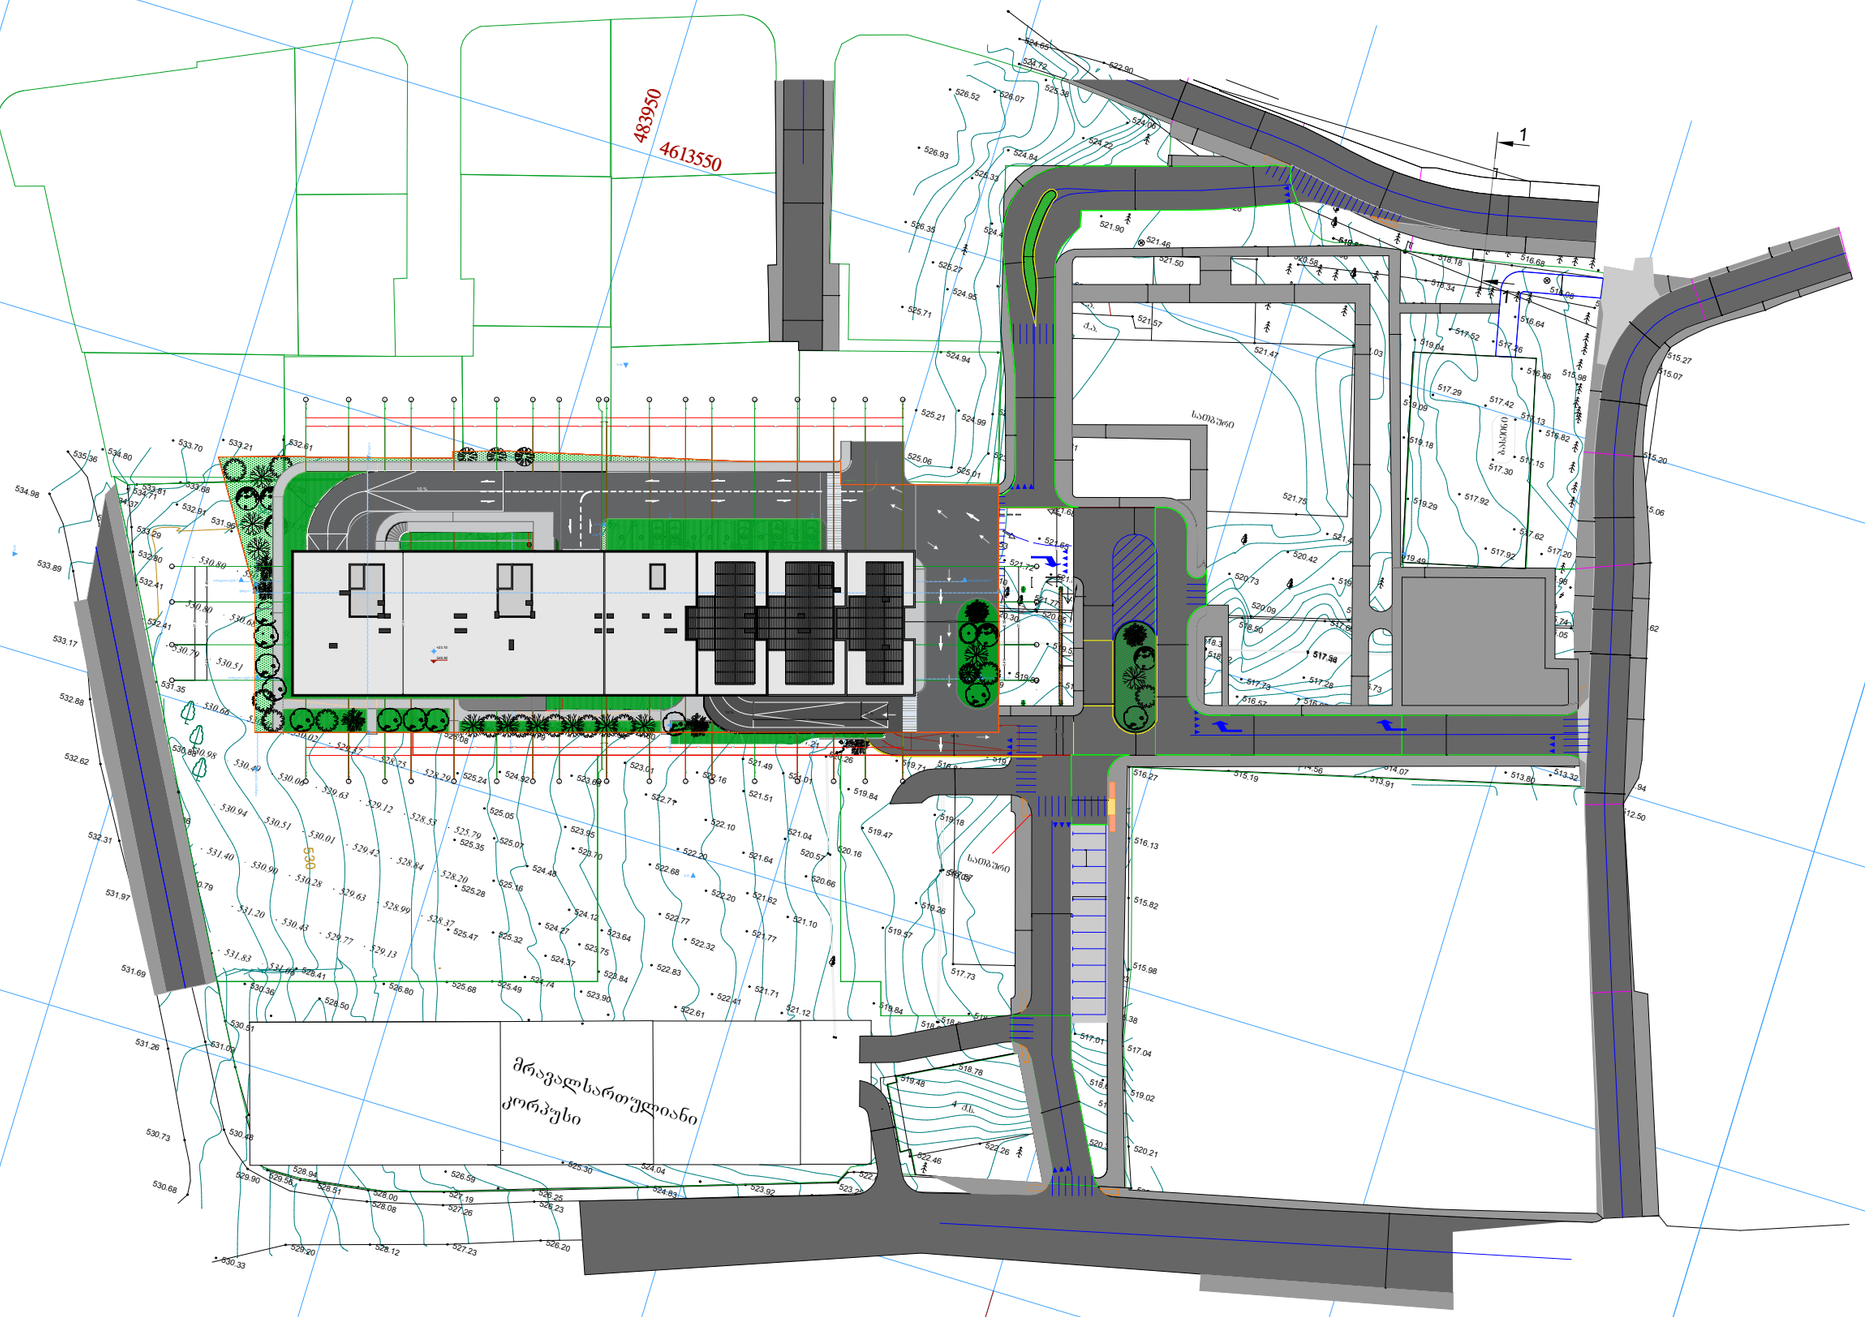


Art Group

მის: ს.ცინცაძის 58

ს.კ /405463332UP L

დირექტორი	ვ.არჩვაძე	
მ.არქიტექტორი	ვ.არჩვაძე	
არქიტექტორი		
არქიტექტორი	ანა ბუცხრიკიძე	

პროექტის სახელწოდება

მრავალ ბინიანი

საცხოვრებელი სახლი

მის: თბილისი,კრწანისის შესახვევი #17

საკ.კოდი 01.18.06.012.148

არქიტექტურული ნაწილი

formati	A-3
ფურცელი	2
მასშაბი	1:200
თარიღი	