A001 გენერალური გეგმა

1:200 გეგმები

-1 სართულის კონტური

მიწისპირა სართულის კონტური

უკანა ეზოს რეგულირების ხაზი

N

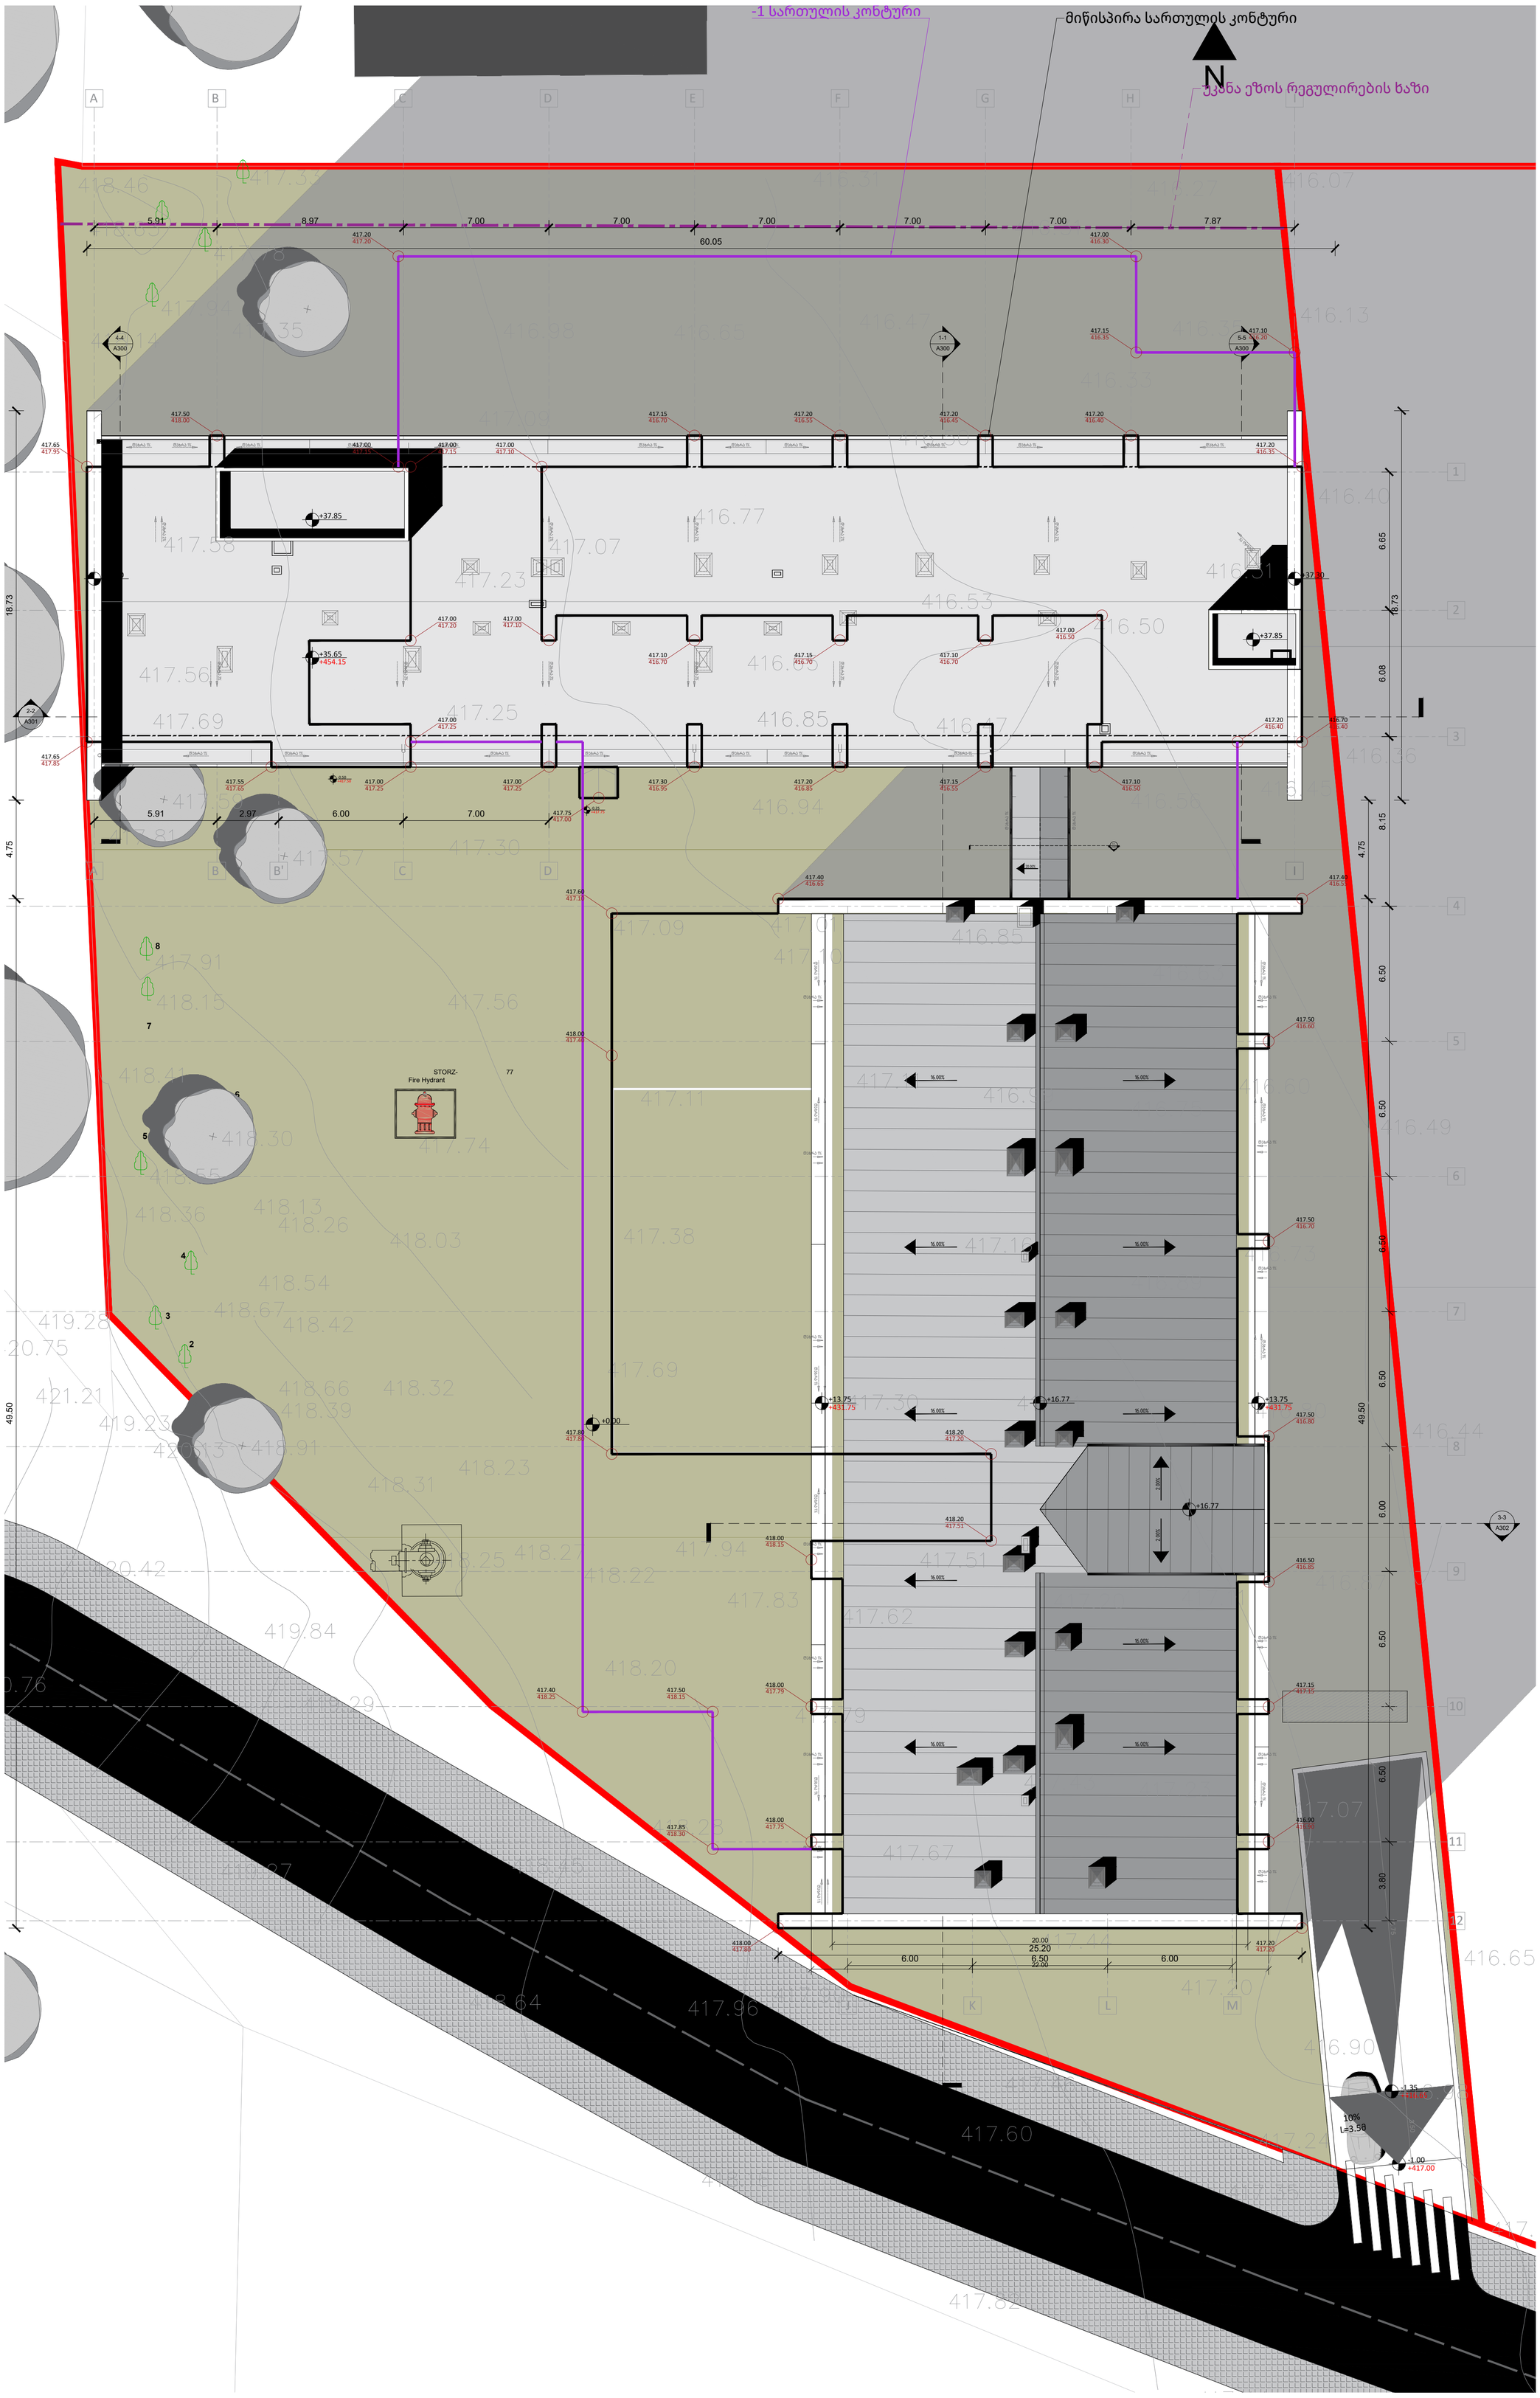

A2

A001

სათაური

გენერალური გეგმა

შპს "ჰაუს დეველოპმენტი"
0194 ბურძგლა მიხეილის 24
ქ. თბილისი, საქართველო.
Tel: 598 25 85 61
Tbilisihousecompany@gmail.com

პროექტი

მრავალბინიანი საცხოვრებელი სახლი დიღომში, აღმაშენებლის ხეივანი, მე-14 კილომეტრზე

ინფორმაცია დამკვეთის შესახებ

პირობითი აღნიშვნები

- პანდუსი
- ტროტუარი
- მთავარი გზა
- შიდა ეზოს ქვაფენილი
- სათამაშო კაუჭუკის მოედანი
- გამწვანება
- სახანძრო მანქანის მოძრაობის სქემა (ბალახის საფარი)
- საფეხმავლო მოძრაობა მიწის ნაკვეთის შიგნით ბალახზე დალაგებული ბუნებრივი ქვის ფილები
- ქვაფენილი
- ხის დეკი
- აუზი
- საკადასტრო საზღვარი
- საძირკვლის ფილის კონტური
- უკანა ეზოს რეგულირების ხაზი
- ძირითადი ფასადი
- გზის ღერძის ხაზი
- არსებული ნარგავი
- საპროექტო ნარგავი

Apr.09.2025

Cad Dwg File: **TBILISI HOUSE DIGOMI**

ნათელა ხუხუა

შპს "ჰაუს დეველოპმენტი"

მიწის ნაკვეთის ტოპოგრაფიული აზომვითი ნახაზი

ქალაქი თბილისი, დავით აღმაშენებლის ხეივნი მე-14 კილომეტრზე

ს/კ 01.72.14.009.616

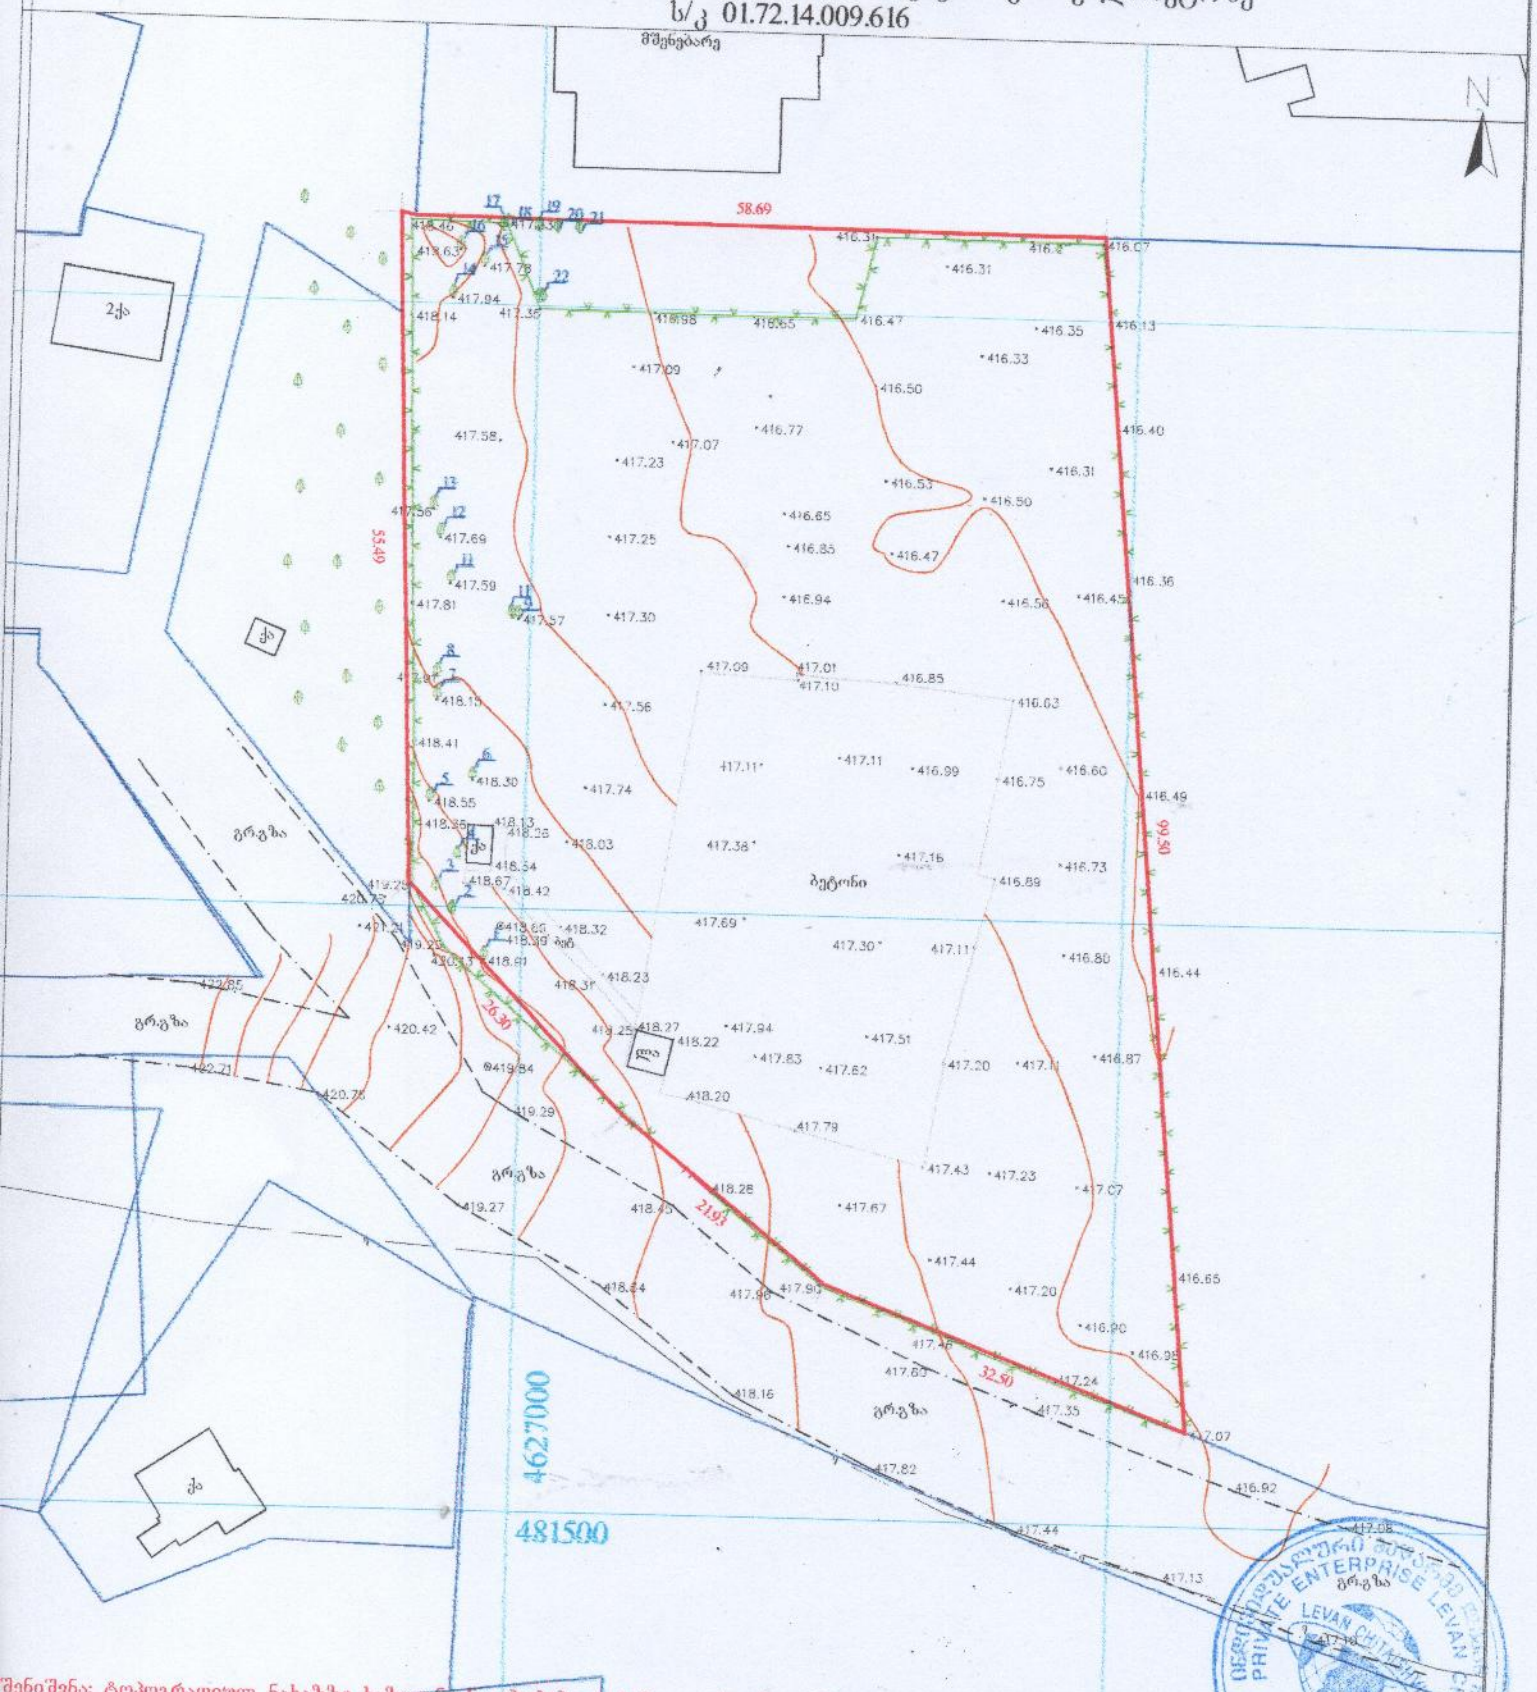

შენიშვნა: ტოპოგრაფიულ ნახაზზე ხაზოვანი ნაგებობები დატანილია რეგისტირებული მონაცემებიდან

პირობითი აღნიშვნები	შენიშვნა: მიწის სამუშაოები შეათანხმეთ კომუნიკაციის წარმომადგენლებთან			პროექცია UTM 38N საკოორდინატო სოსტემა WGS 84
მიწისქვეშა კომუნიკაციები	ნაკვეთის საზღვარი	ბუჩქი	ცოცხალი ღობე	ღობე
კანალიზაცია	შენობა	ვაზი	ხეების რიგი	ბორდიური
დენის კაბელი	არკა	გაზონი	ტრანსფორმატორი	ბეტონი
გაზის მილი	ფარდული	სამეთვალყურეო ჭები ძეგლი	რადიო ან ტელე ანძა	კედელი
წყლის მილი	კიბე	შადრევანი	ლამპიონები	საყრდენი კედელი
კავშირგაბმულობა	ფოთლოვანი ხე	ონკანი	ელექტრო ბოძი	ბილიკი
	წიწვოვანი ხე	წყარო ან ჭა	რკინიგზა	გზის კონტური
	ხეხილის ხე	ბენზინგასამართი სადგური	იზოპიფსი	ფლატე
	პალმა	მადალი ძაბვის გადამცემი	მთავარი იზოპიფსი	წყლის კონტური

ს/ნ 53001014065
თბილისი, აწყურის ქუჩა №30
მობ: +995 598 18-04-18
trimblema@gmail.com

აზომა		ლ.ჩიტაიშვილი
კომპ. უზრუნველყოფა		
დამკვეთი		

მაშტაბი 1:500 04.08.2022