A301 | ფასადები

1:200 | ფასადები

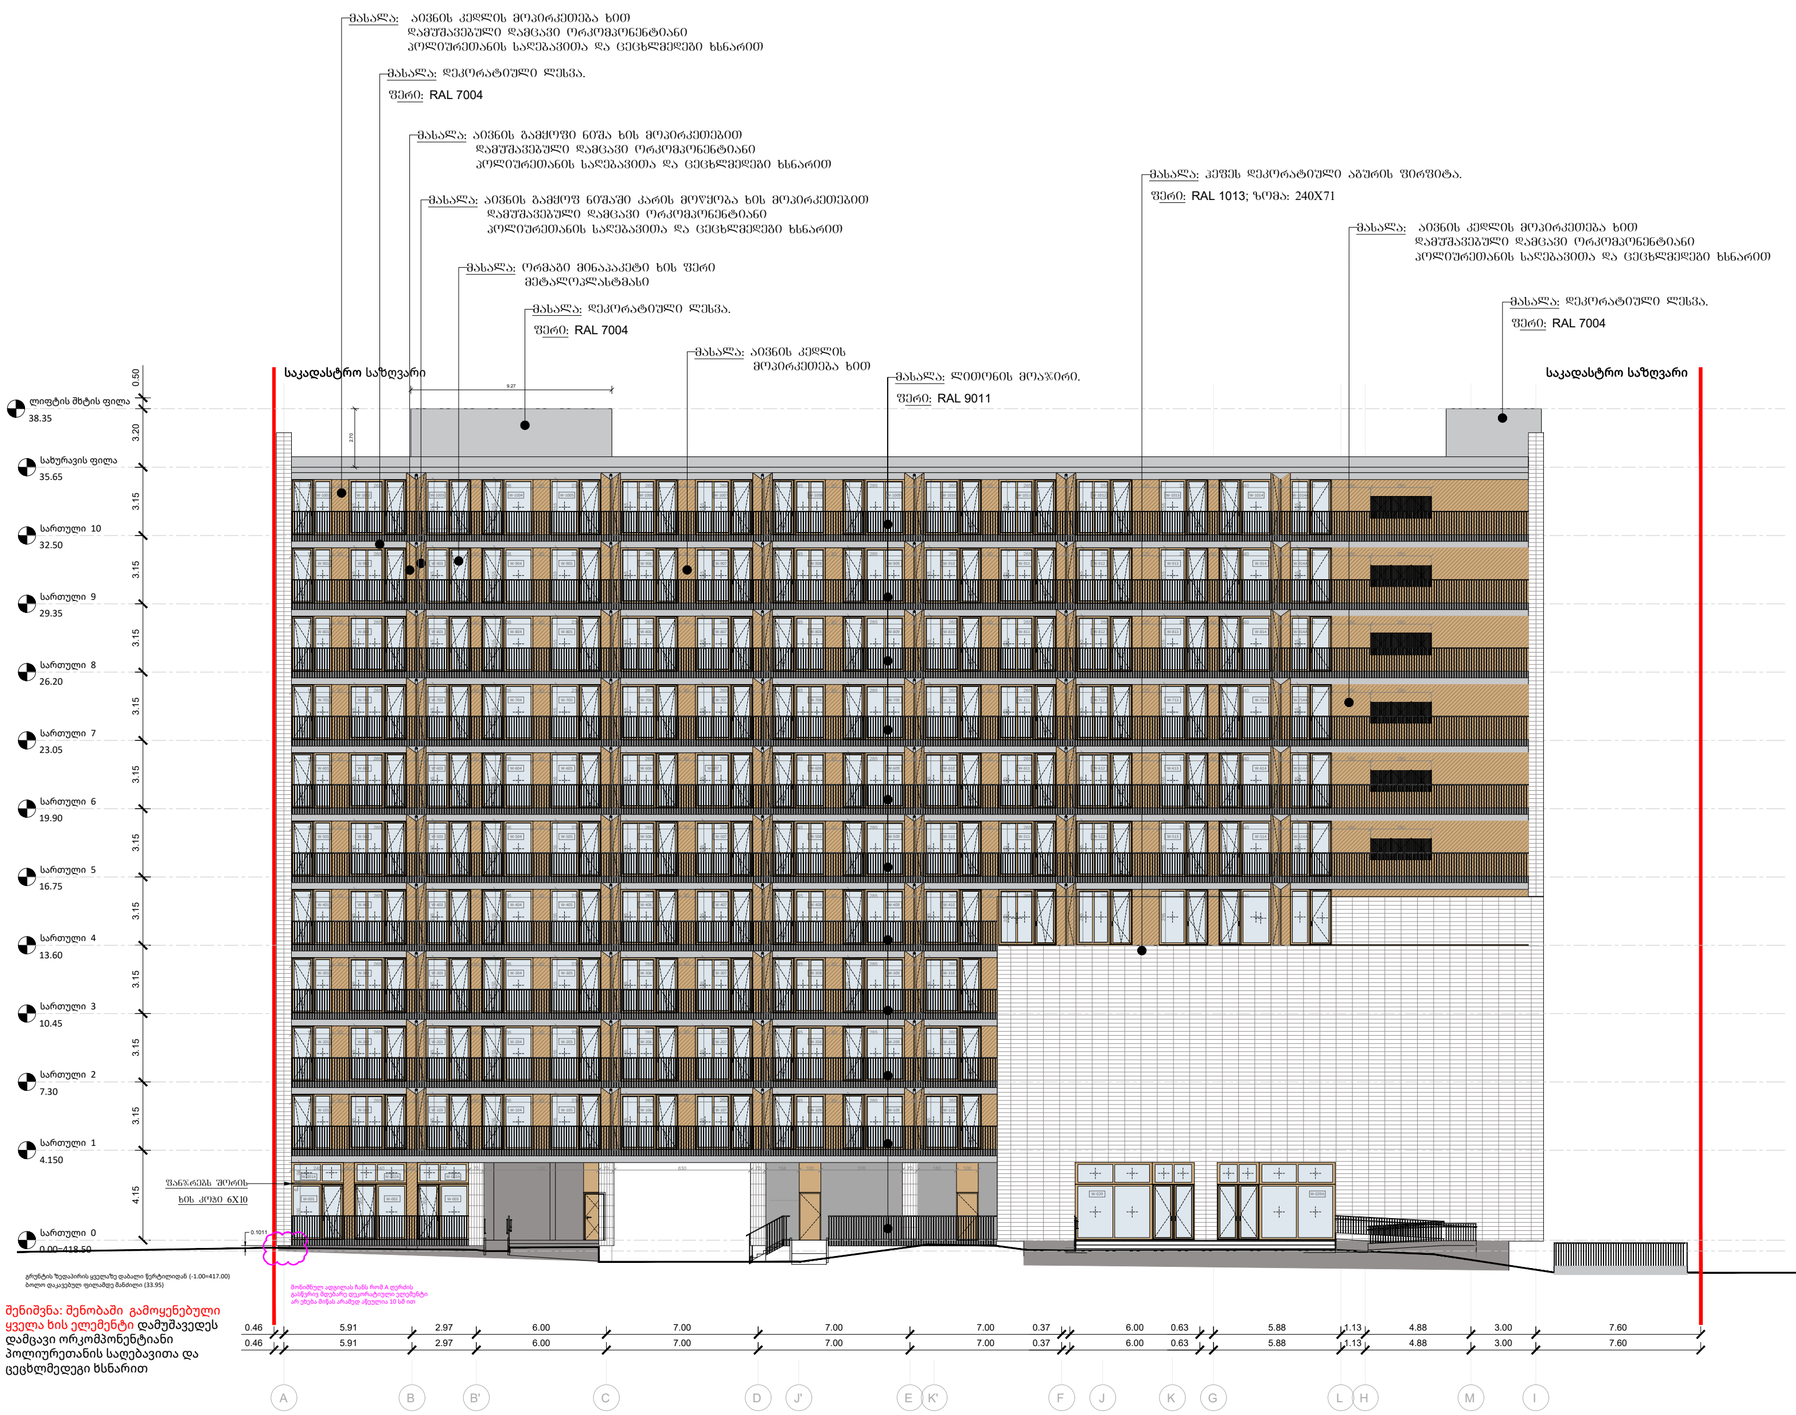

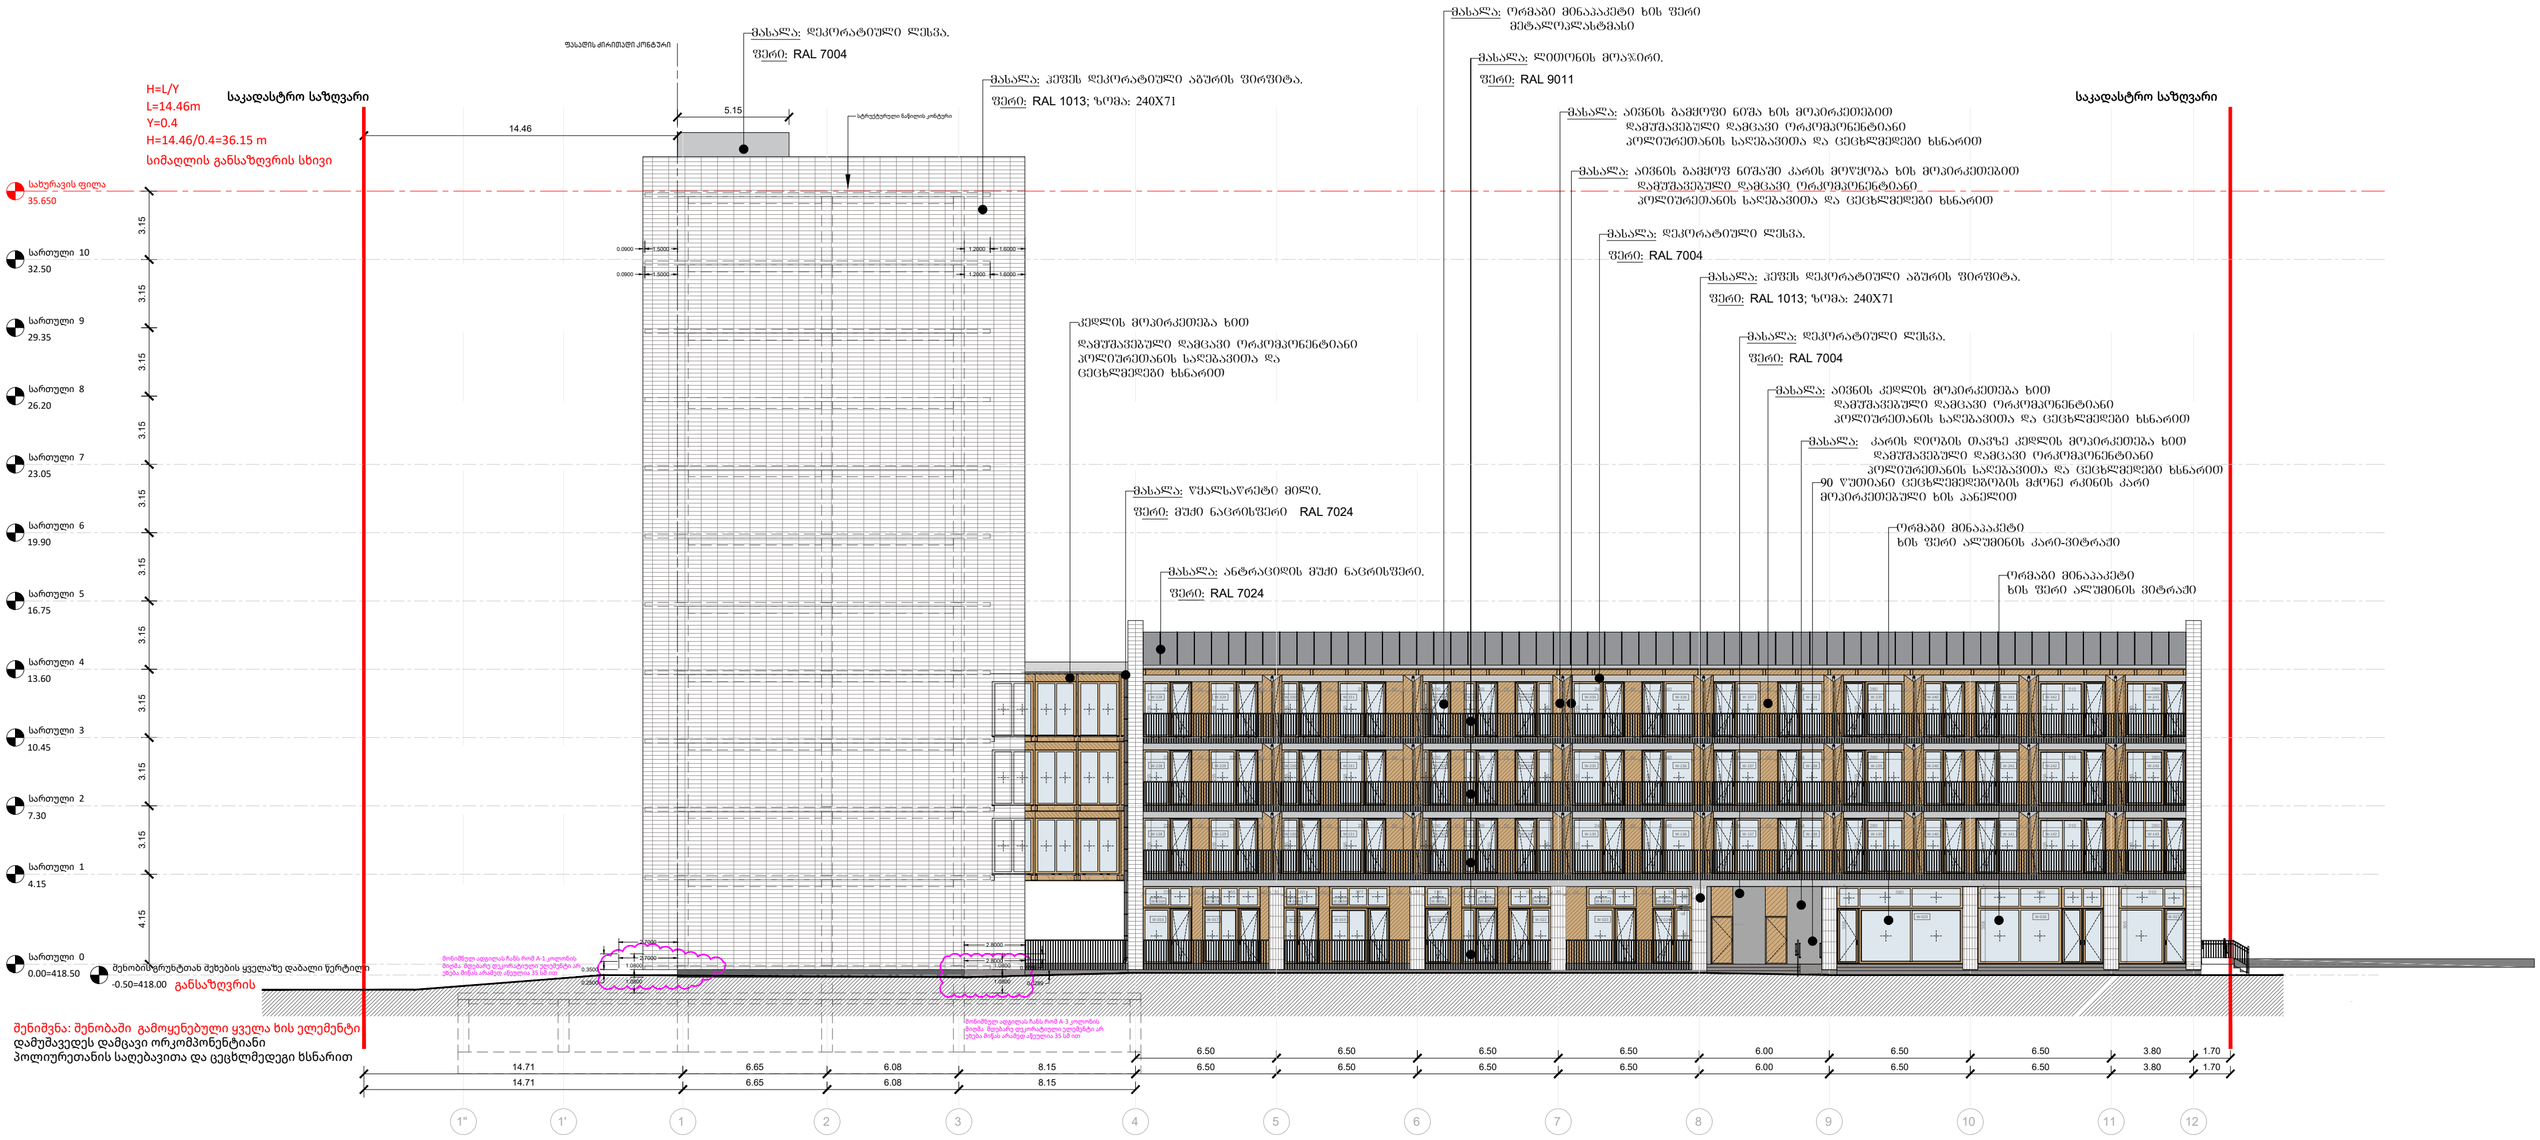

A2

A301

სათაური

ფასადი A-I - 1-12

შპს "ჰაუს დეველოპმენტი"
0194 ბურძგლა მიხეილის 24
ქ. თბილისი, საქართველო.
Tel: 598 25 85 61
Tbilisihousecompany@gmail.com

პროექტი

მრავალბინიანი საცხოვრებელი სახლი დიღომში, აღმაშენებლის ხეივანი, მე-14 კილომეტრზე

ინფორმაცია დამკვეთის შესახებ

Apr.09.2025

Cad Dwg File: **TBILISI HOUSE DIGOMI**

ნათელა ხუხუა

შპს "ჰაუს დეველოპმენტი"

A303 | ფასადები I-A და 12-1''

1:200 | ფასადები

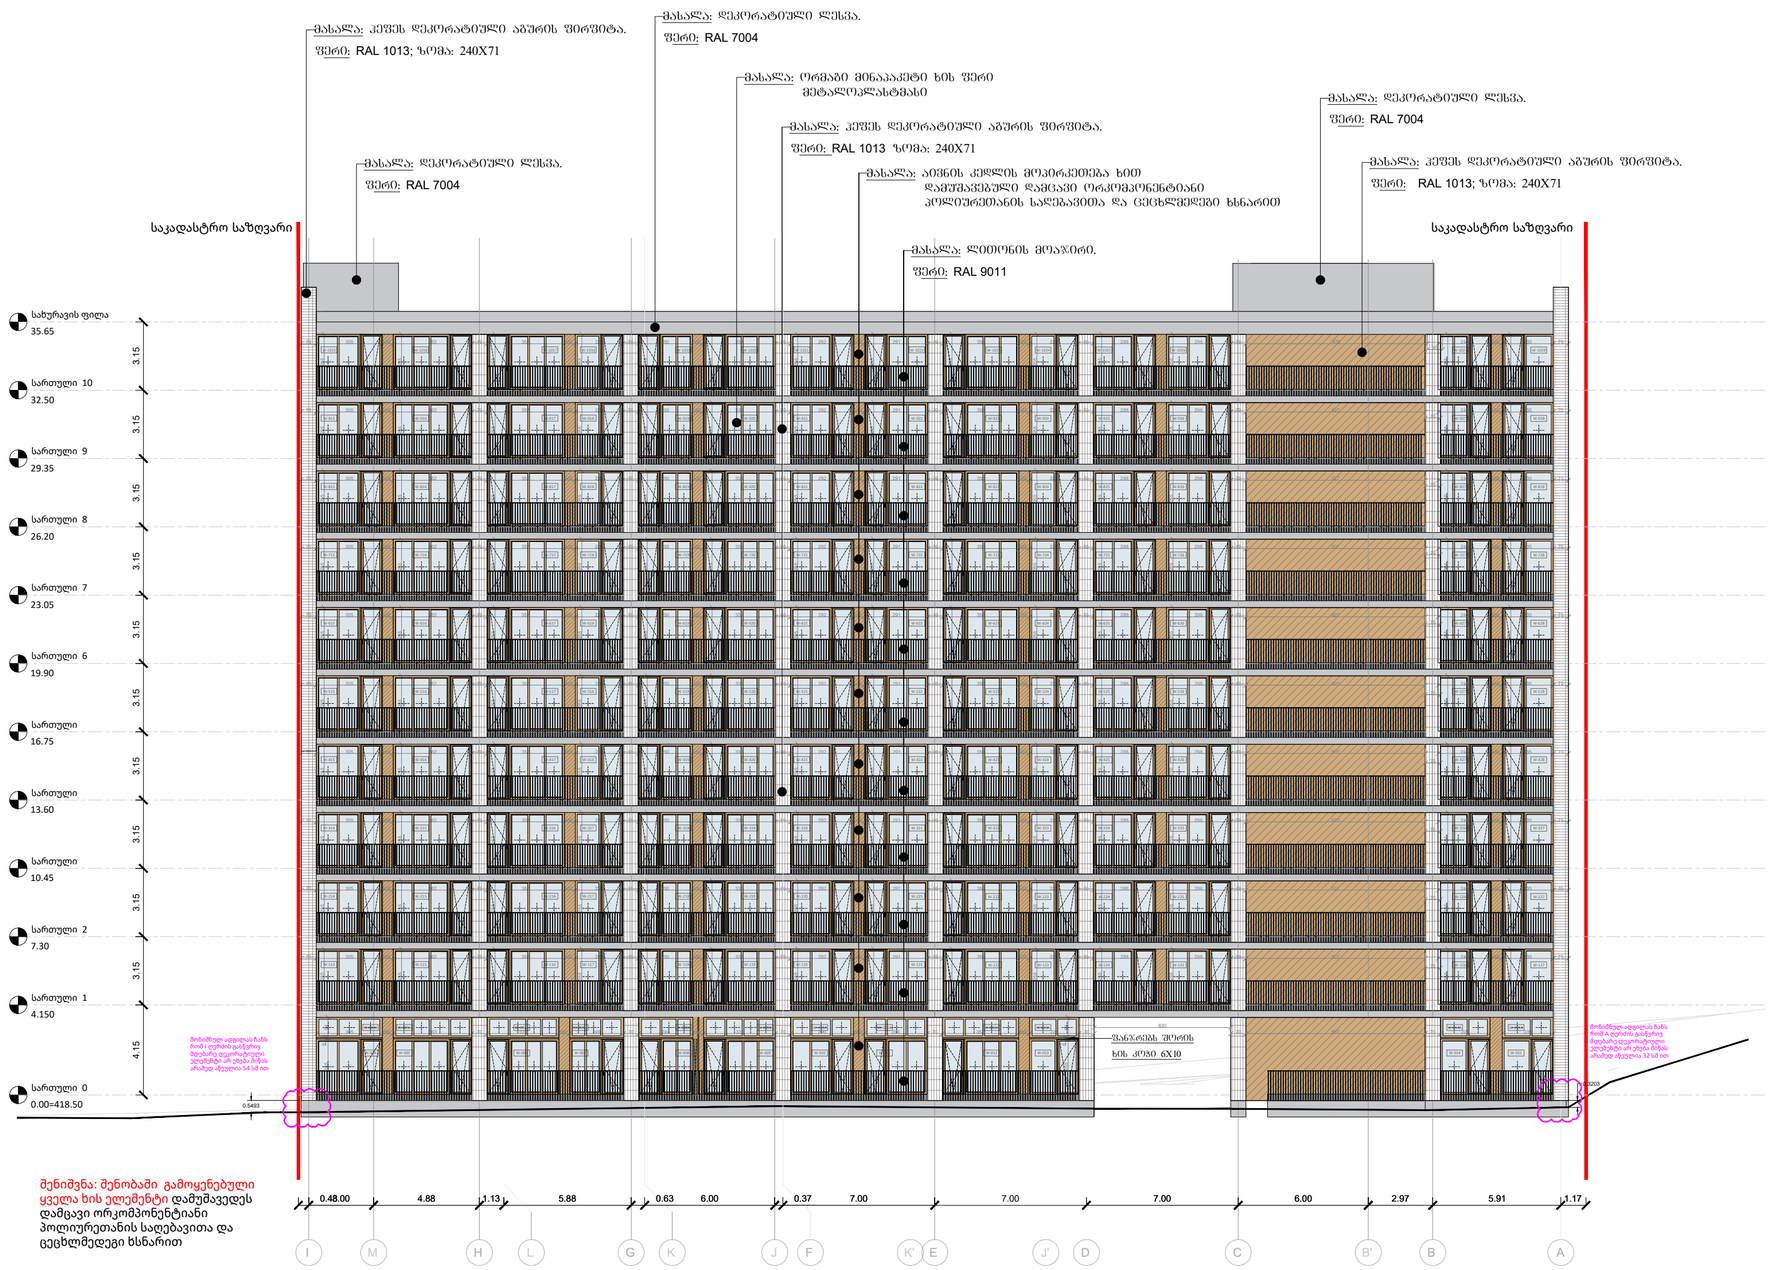

შენიშვნა: შენობაში გამოყენებული ყველა ხის ელემენტი დამუშავედეს დამცავი ორკომპონენტიანი პოლიურეთანის საღებავითა და ცეცხლმედეგი ხსნარით

ფასადი I-A

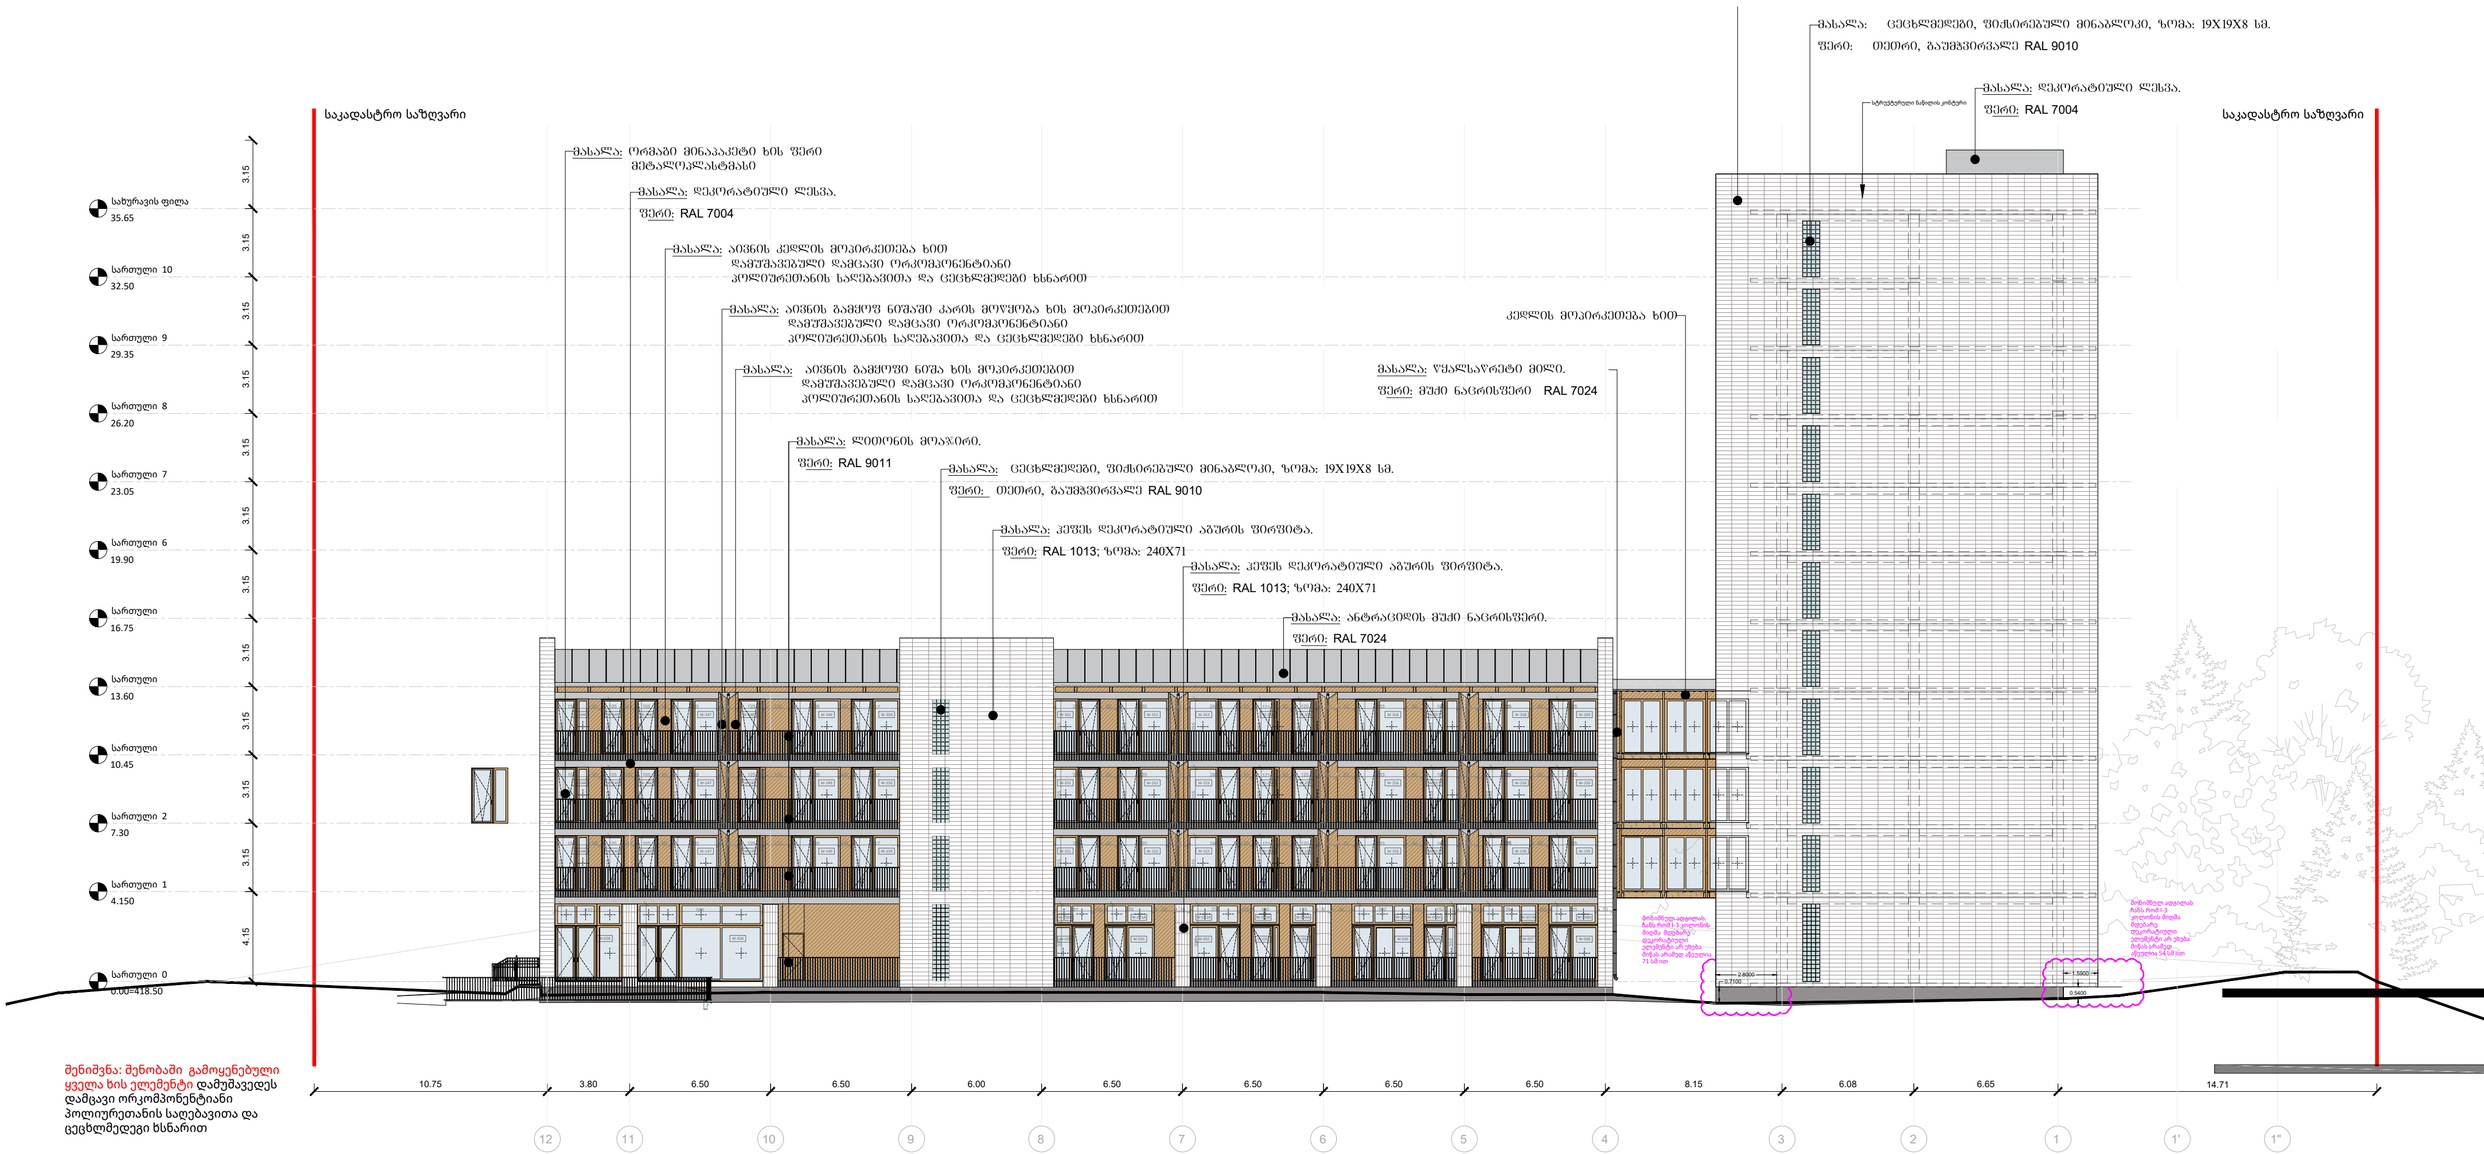

შენიშვნა: შენობაში გამოყენებული ყველა ხის ელემენტი დამუშავედეს დამცავი ორკომპონენტიანი პოლიურეთანის საღებავითა და ცეცხლმედეგი ხსნარით

ფასადი 12 - 1''

A2

A302

სათაური

ფასადები I-A და 12-1

შპს "ჰაუს დეველოპმენტი"
0194 ბურძგლა მიხეილის 24
ქ. თბილისი, საქართველო.
Tel: 598 25 85 61
Tbilisihousecompany@gmail.com

პროექტი

მრავალბინიანი საცხოვრებელი სახლი დიღომში, აღმაშენებლის ხეივანი, მე-14 კილომეტრზე

ინფორმაცია დამკვეთის შესახებ

Apr.09.2025

Cad Dwg File: **TBILISI HOUSE DIGOMI**

ნათელა ხუხუა

შპს "ჰაუს დეველოპმენტი"

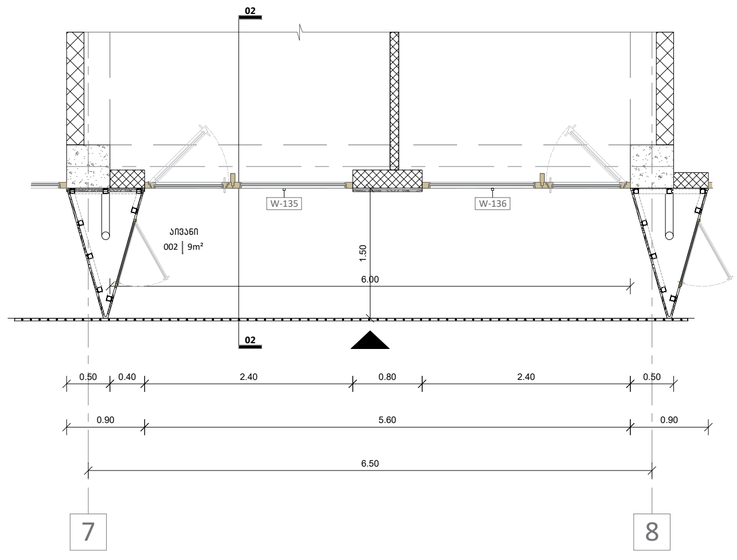

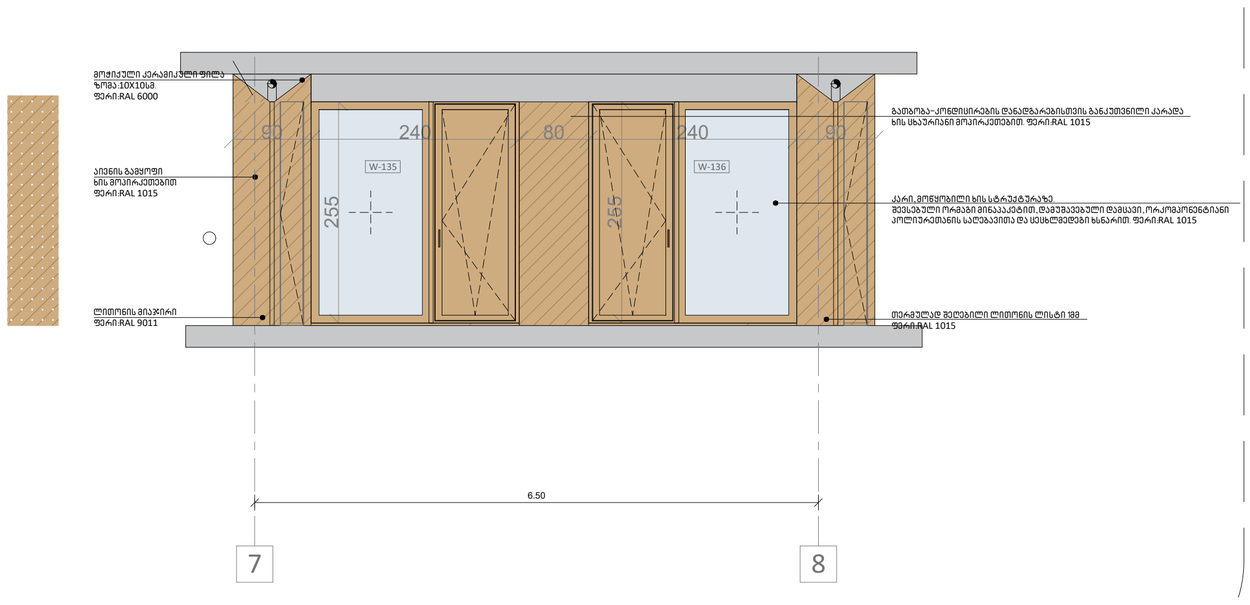

აივნის დეტალი

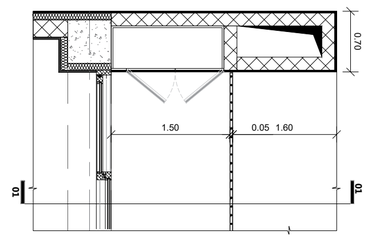

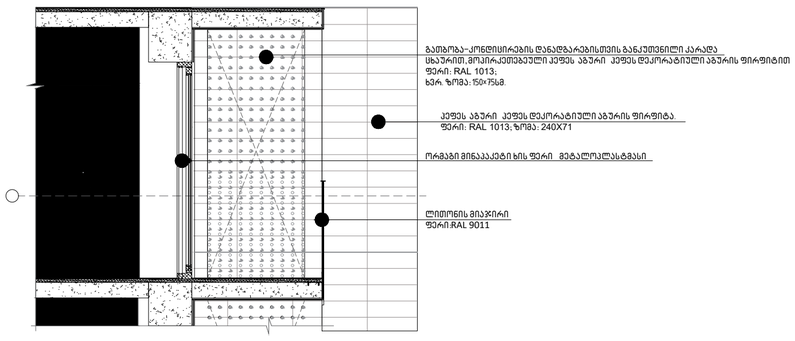

კონდიციონერის გარე აგრეგატის სათავსო

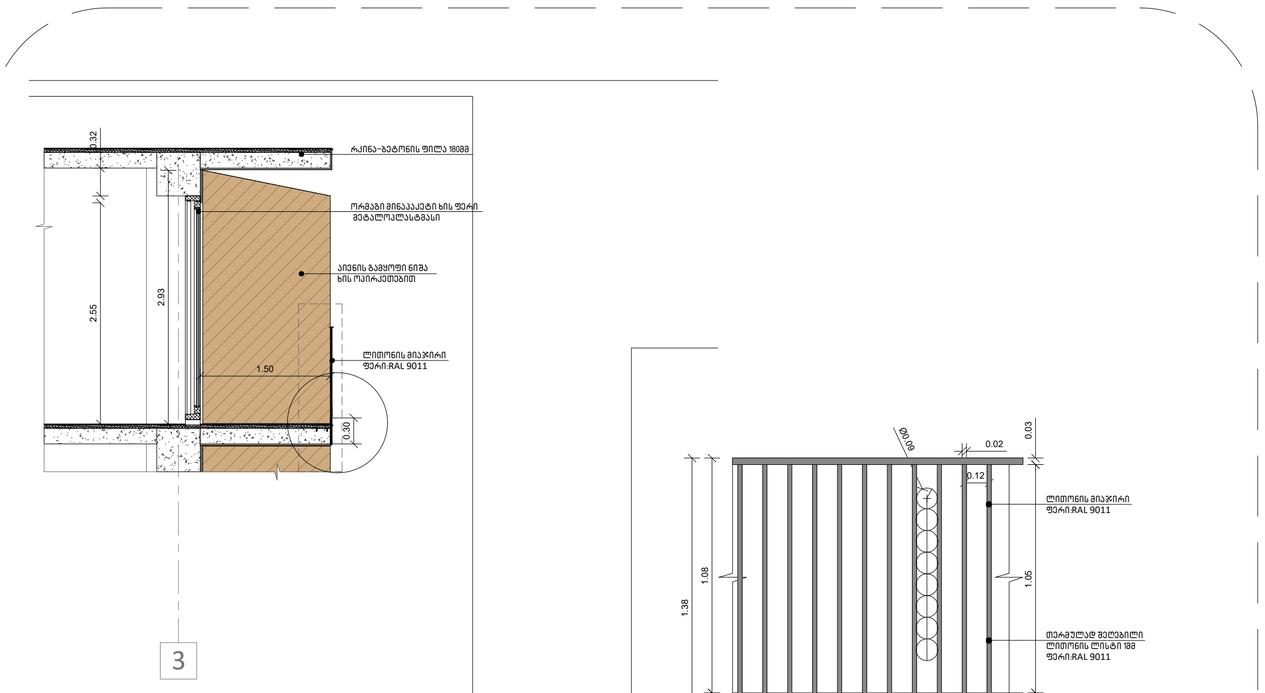

აივნის მოაჯირის დეტალი

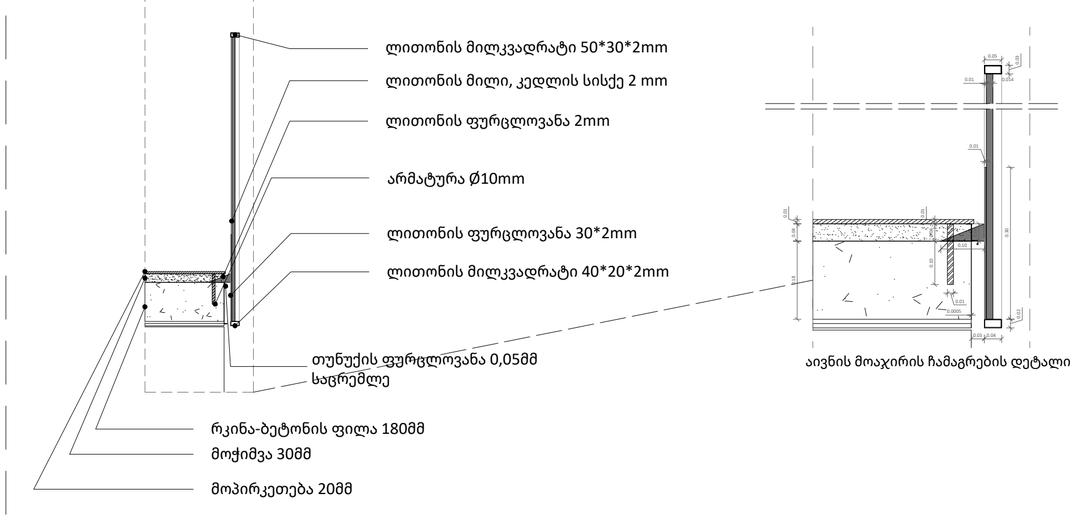

აივნის მოაჯირის ჩამაგრების დეტალი

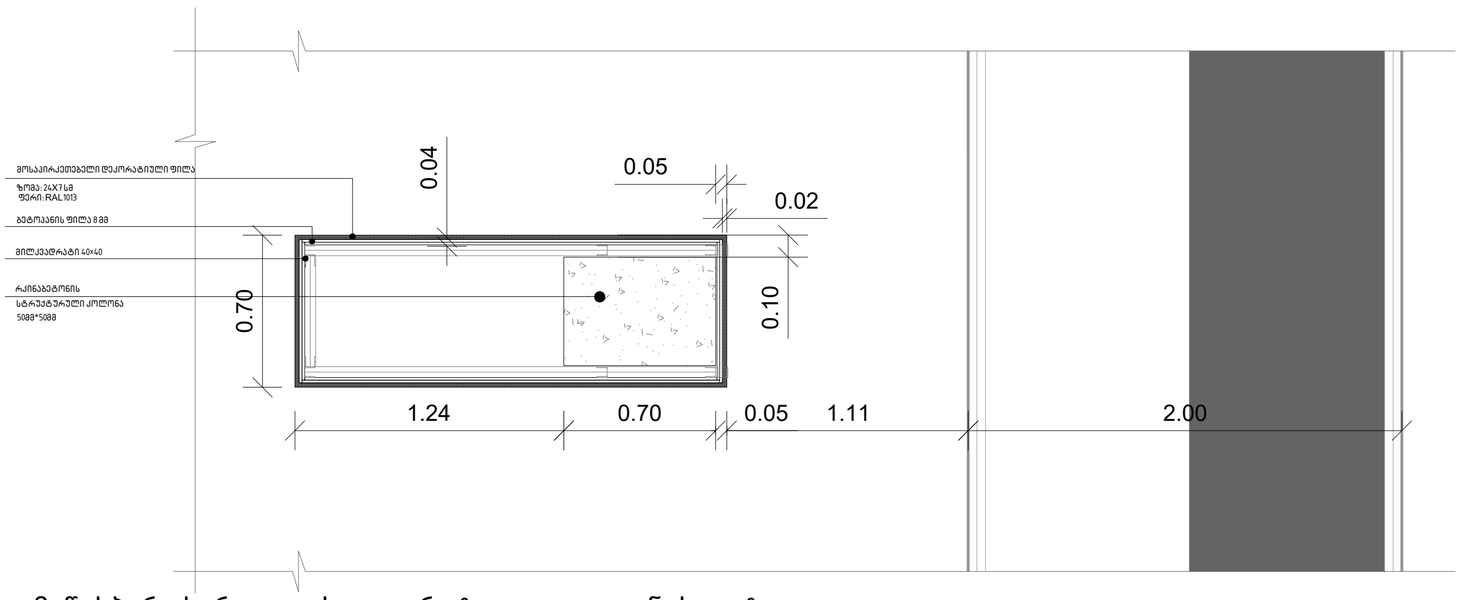

მიწისპირა სართულის დეკორატიული კოლონის დეტალი

A2

A810

სათაური

არქიტექტურული დეტალები და ფრაგმენტები

შპს "ჰაუს დეველოპმენტი"
0194 ბურძგლა მიხეილის 24
ქ. თბილისი, საქართველო.
Tel: 598 25 85 61
Tbilisihousecompany@gmail.com

პროექტი

მრავალბინიანი საცხოვრებელი
სახლი დიღომში, აღმაშენებლის
ხეივანი, მე-14 კილომეტრზე

ინფორმაცია დამკვეთის შესახებ

Apr.09.2025

Cad Dwg File: **TBILISI HOUSE DIGOMI**

ნათელა ხუხუა

შპს "ჰაუს დეველოპმენტი"

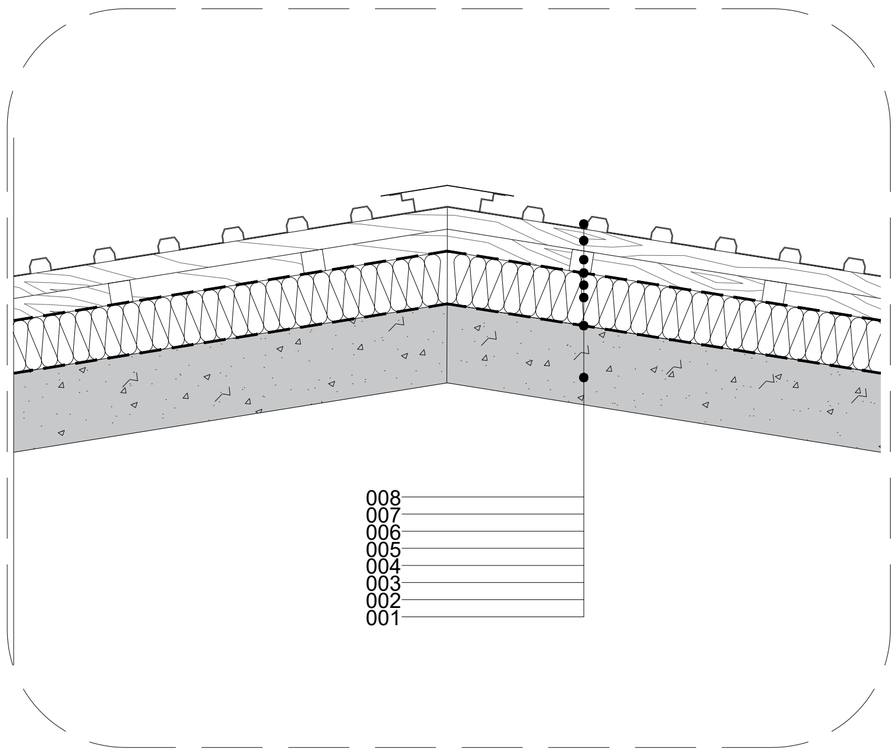

ხის სტრუქტურაზე მოწყობილი გადახურვის დეტალი

001 ბეტონის ფილა 180 მმ
002 ორთქლსაიზოლაციო ფენა
003 ხის კოჭი (ფიჭვი) 140*70-ზე, 1100მმ-იანი ბიჯით
004 თბოიზოლაცია 100 მმ
005 დიფუზიური მემბრანა
006 ხის კოჭი (ფიჭვი) 70*40-ზე, 500მმ-იანი ბიჯით
007 ხის კოჭი (ფიჭვი) 70*40-ზე, 500მმ-იანი ბიჯით
008 პროფილირებული თუნუქის სახურავი

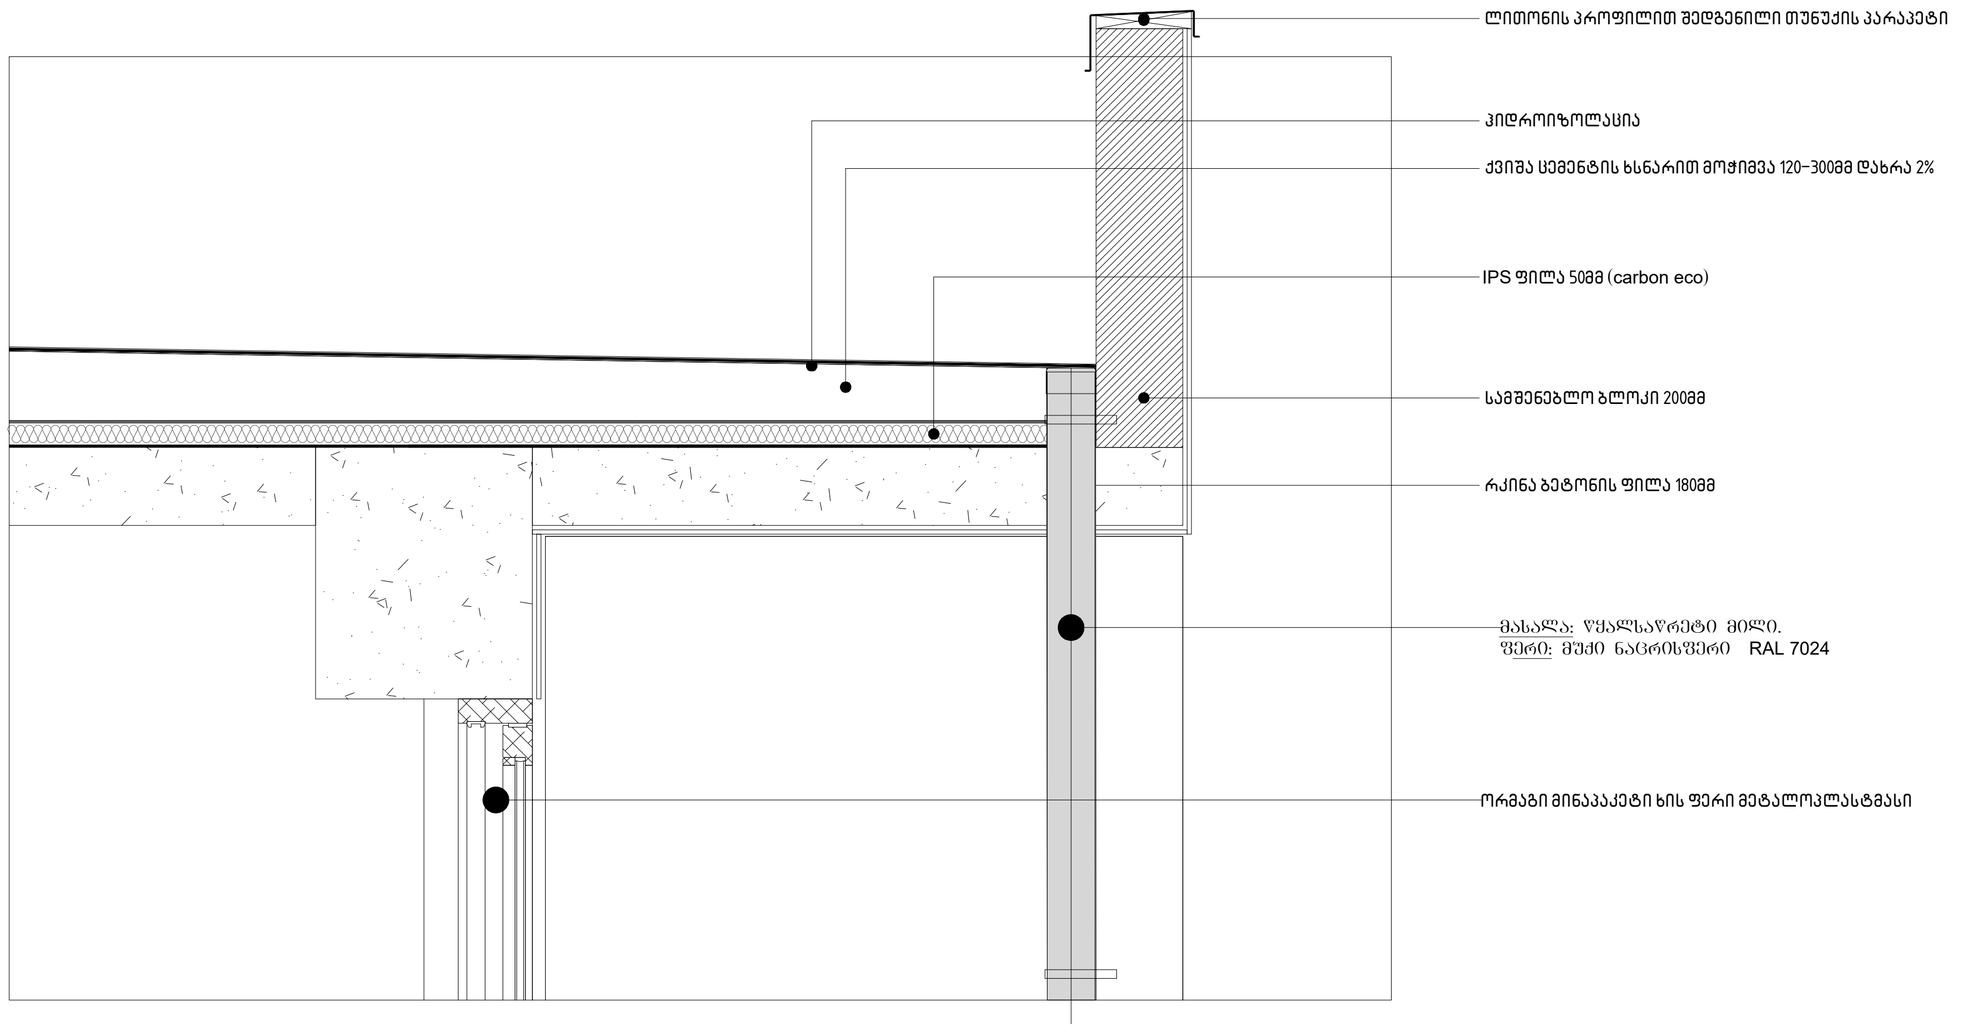

რკინა-ბეტონის ფილაზე მოწყობილი გადახურვის დეტალი

A2

A811

სათაური

არქიტექტურული დეტალები და ფრაგმენტები

შპს "ჰაუს დეველოპმენტი"
0194 ბურძგლა მიხეილის 24
ქ. თბილისი, საქართველო.
Tel: 598 25 85 61
Tbilisihousecompany@gmail.com

პროექტი

მრავალბინიანი საცხოვრებელი სახლი დიღომში, აღმაშენებლის ხეივანი, მე-14 კილომეტრზე

ინფორმაცია დამკვეთის შესახებ

Apr.09.2025

Cad Dwg File: **TBILISI HOUSE DIGOMI**

ნათელა ხუხუა

შპს "ჰაუს დეველოპმენტი"

ხის სტრუქტურაზე მოწყობილი გადახურვის დეტალი

001 ბეტონის ფილა 180 მმ
002 ორთქლსაიზოლაციო ფენა
003 ხის კოჭი (ფიჭვი) 140*70–ზე, 1100მმ–იანი ბიჯით
004 თბოიზოლაცია 100 მმ
005 დიფუზიური მემბრანა
006 ხის კოჭი (ფიჭვი) 70*40–ზე, 500მმ–იანი ბიჯით
007 ხის კოჭი (ფიჭვი) 70*40–ზე, 500მმ–იანი ბიჯით
008 პროფილირებული თუნუქის სახურავი
009 წყალშემკრები
010 ხის კოჭი (ფიჭვი) 180*90–ზე, 1100მმ–იანი ბიჯით
011 ხის ფიცარი (ფიჭვი) 140*12–ზე
012 5მმ–იანი IPS-ფილა
013 წყალშემკრები სანიაღვრე არხი მოწყობილი სახურავის მთელ ჩაყოლებაზე

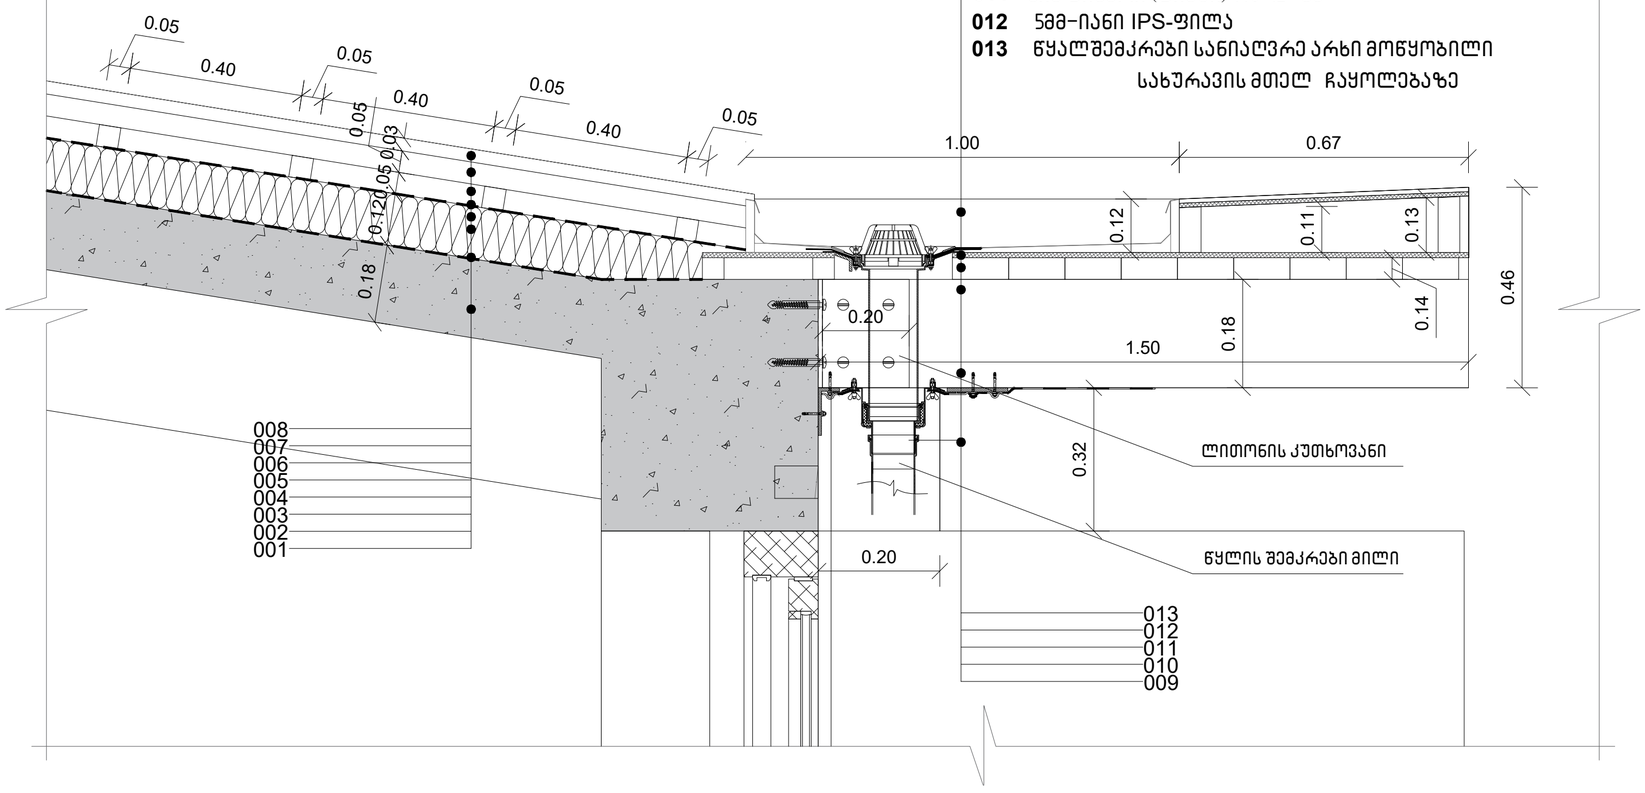

ხის სტრუქტურაზე მოწყობილი გადახურვის დეტალი

სახურავის გეგმა მ 1:20

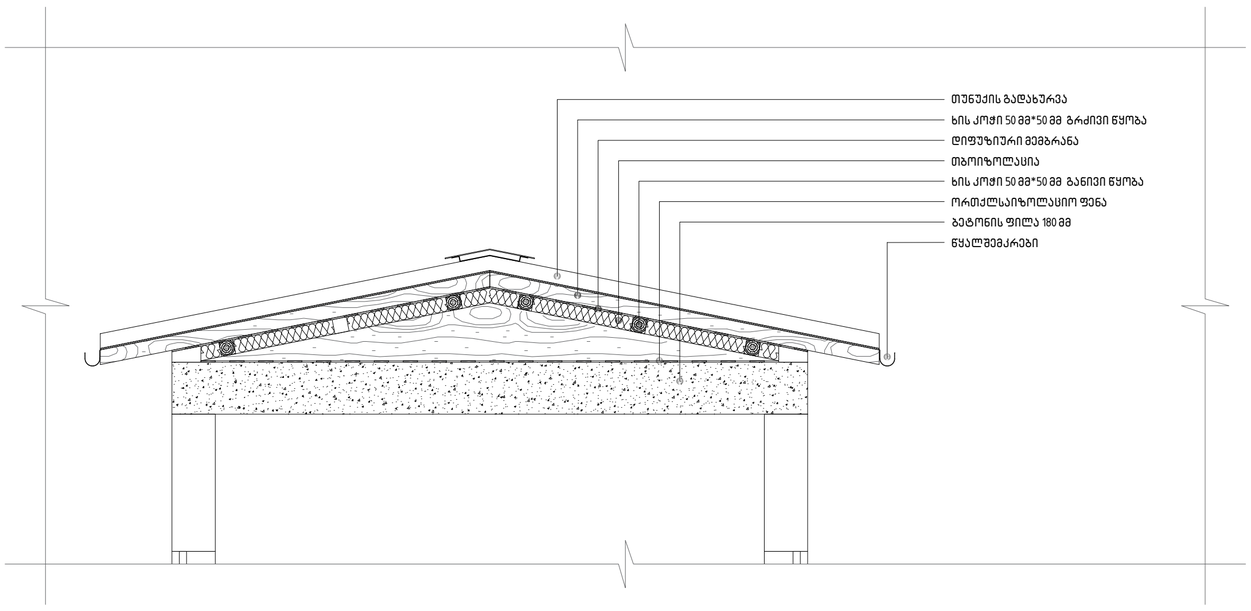

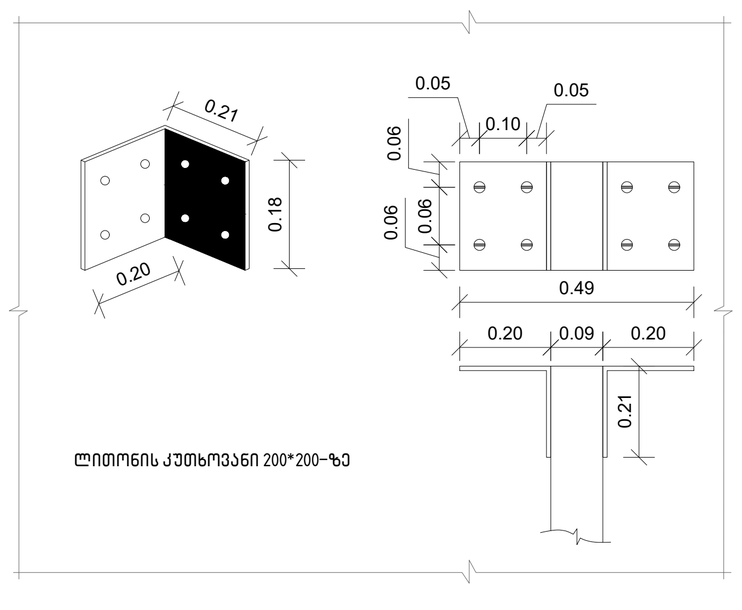

ლითონის კუთხოვანი 200*200–ზე

ჭრილი 1-1 მ 1:10

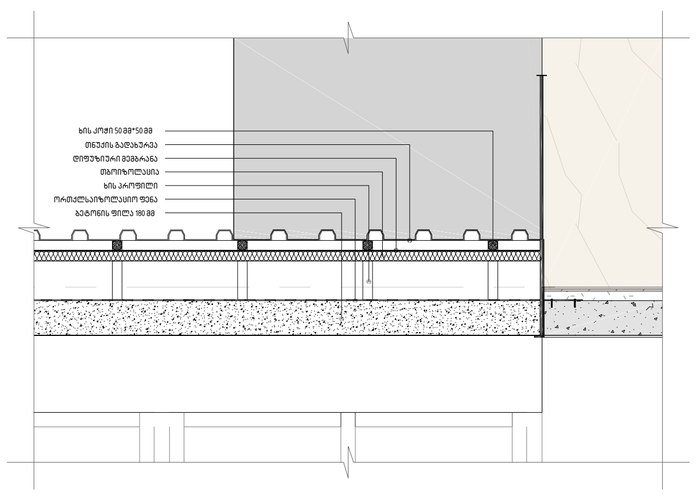

დეტალი 1 მ 1:10

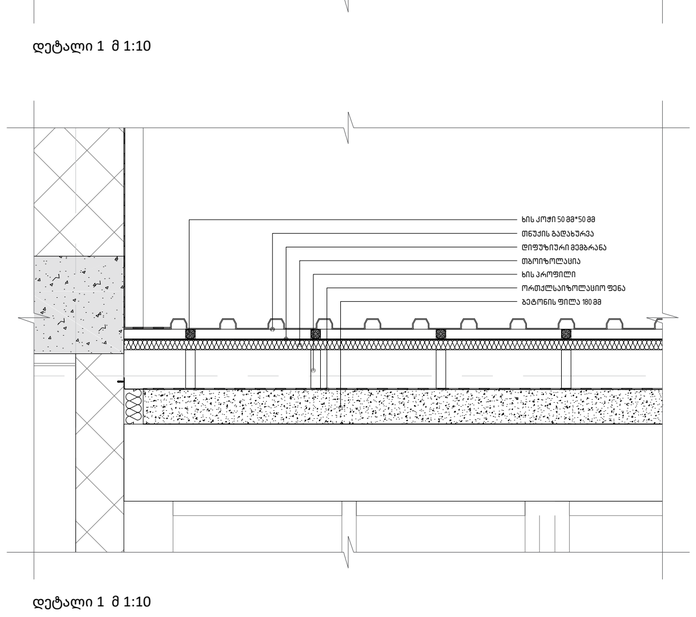

დეტალი 1 მ 1:10

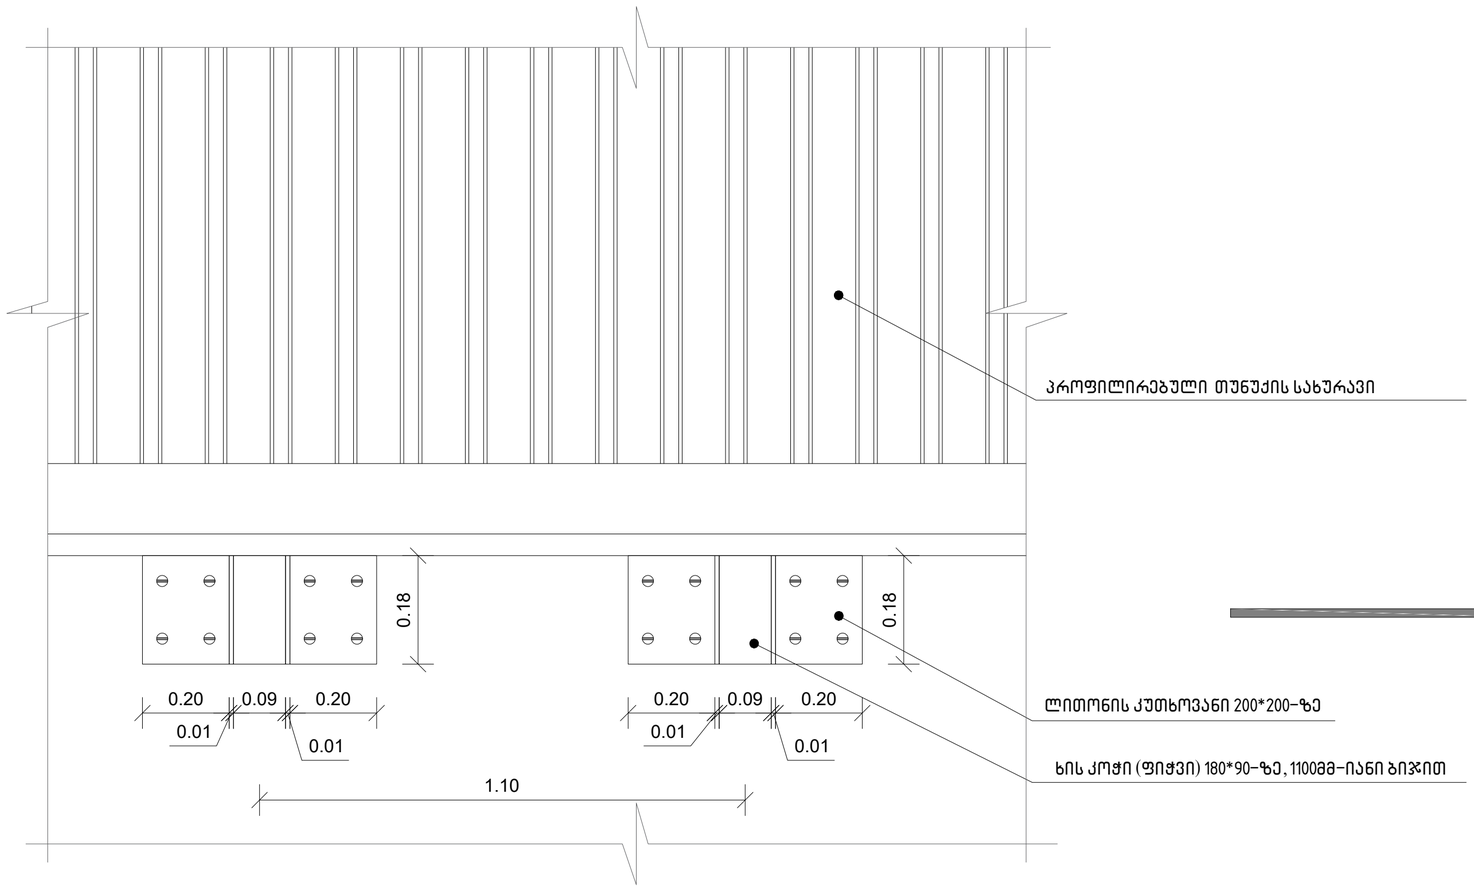

A2

A812

სათაური
არქიტექტურული დეტალები და ფრაგმენტები

შპს "ჰაუს დეველოპმენტი"
0194 ბურძგლა მიხეილის 24
ქ. თბილისი, საქართველო.
Tel: 598 25 85 61
Tbilisihousecompany@gmail.com

პროექტი
მრავალბინიანი საცხოვრებელი სახლი დიღომში, აღმაშენებლის ხეივანი, მე-14 კილომეტრზე

ინფორმაცია დამკვეთის შესახებ

Apr.09.2025
Cad Dwg File: **TBILISI HOUSE DIGOMI**

ნათელა ხუხუა

შპს "ჰაუს დეველოპმენტი"

დეტალი 1

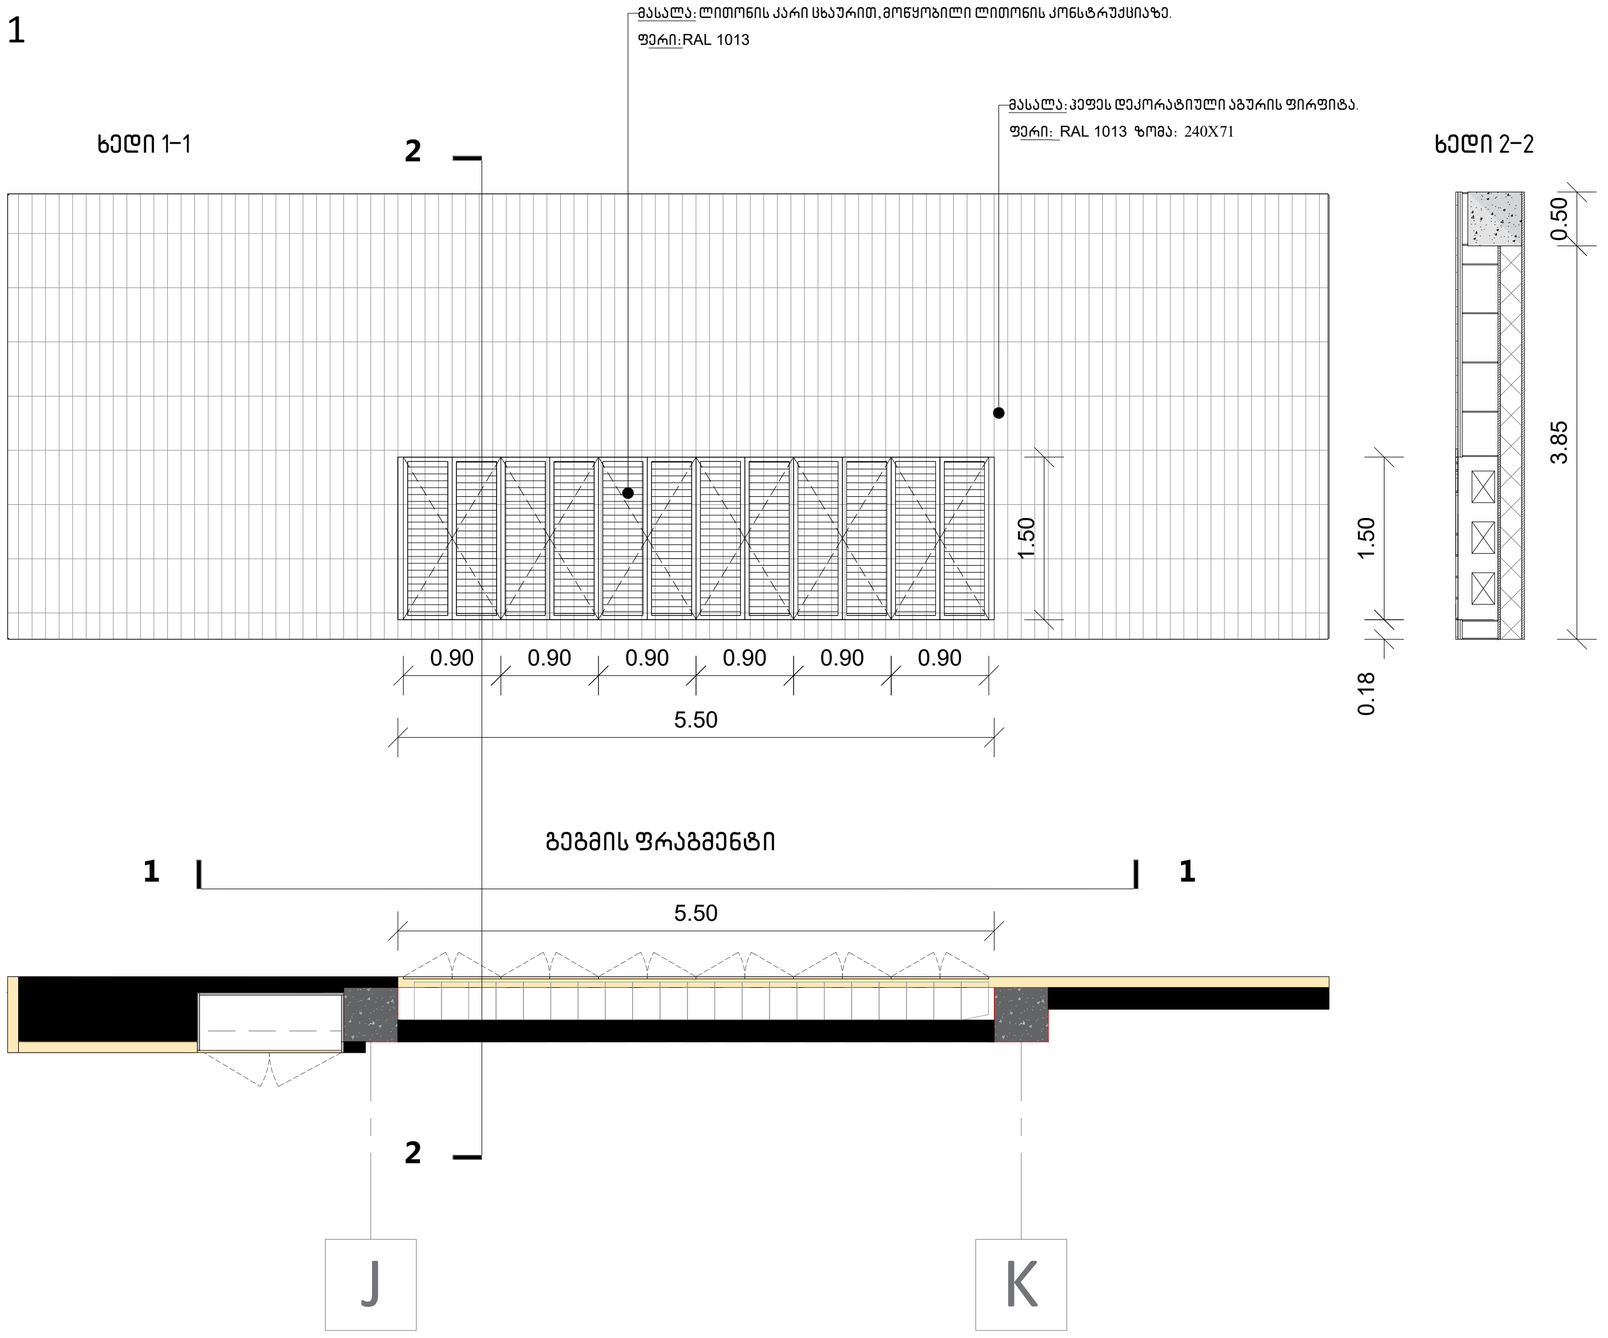

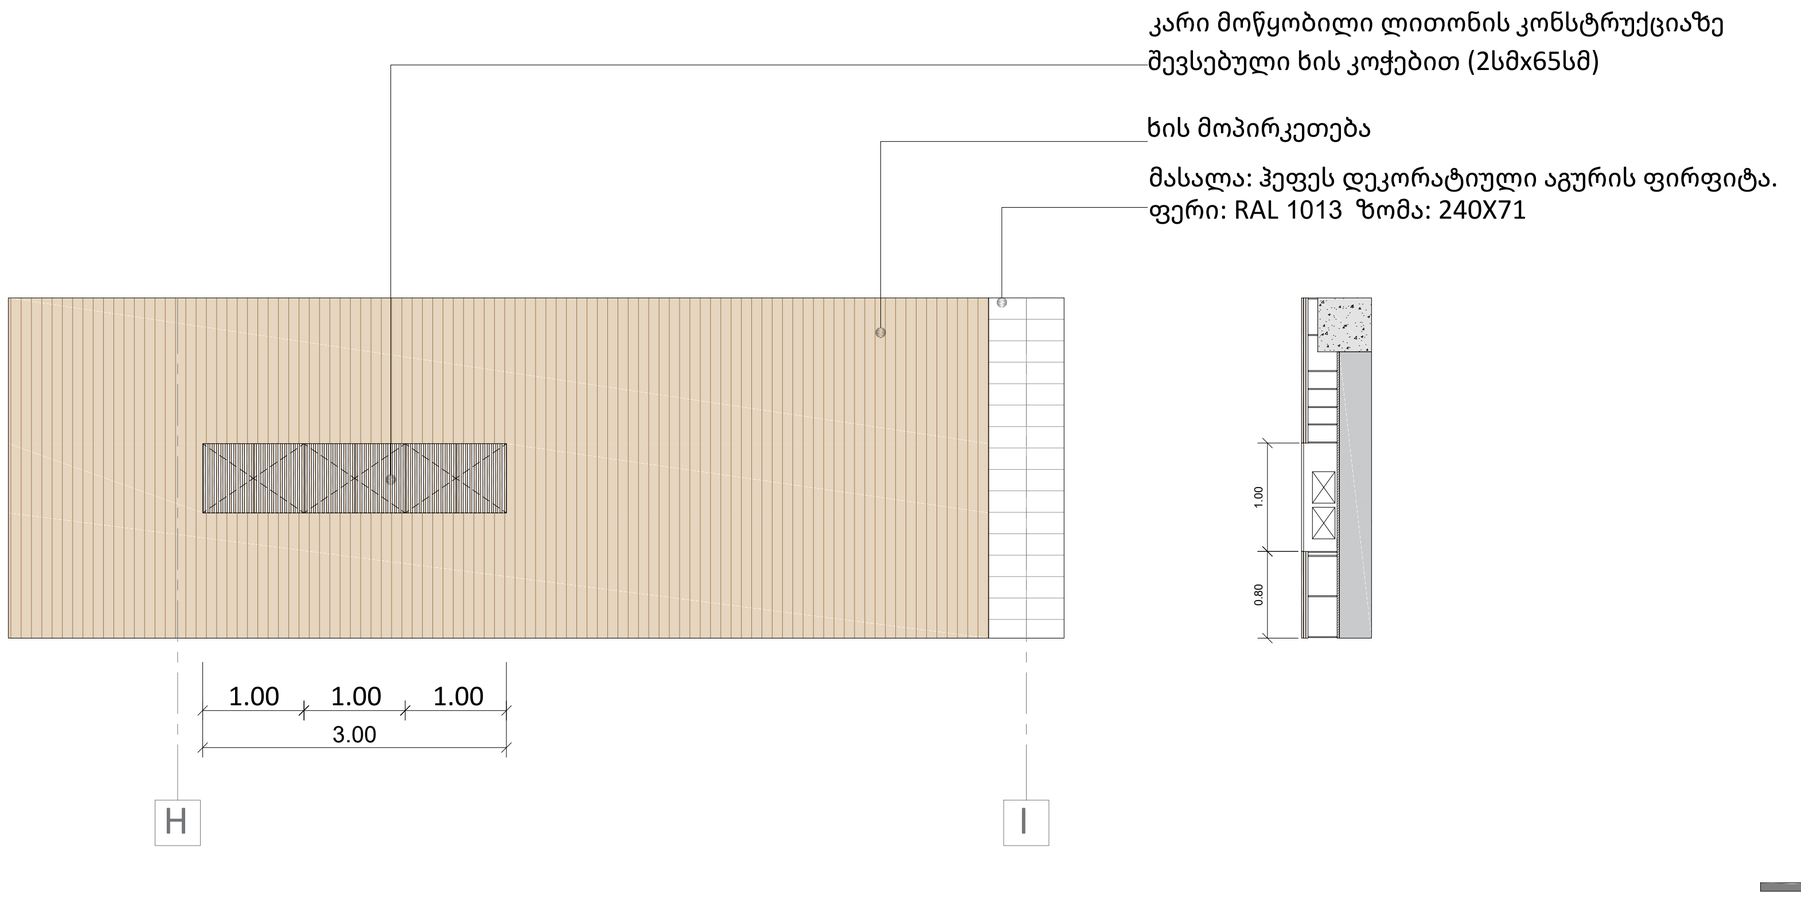

A2

A812

სათაური

არქიტექტურული დეტალები და ფრაგმენტები

შპს "ჰაუს დეველოპმენტი"
0194 ბურძგლა მიხეილის 24
ქ. თბილისი, საქართველო.
Tel: 598 25 85 61
Tbilisihousecompany@gmail.com

პროექტი

მრავალბინიანი საცხოვრებელი სახლი დიღომში, აღმაშენებლის ხეივანი, მე-14 კილომეტრზე

ინფორმაცია დამკვეთის შესახებ

Apr.09.2025

Cad Dwg File: **TBILISI HOUSE DIGOMI**

ნათელა ხუხუა

შპს "ჰაუს დეველოპმენტი"

A812 | არქიტექტურული დეტალები და ფრაგმენტები

1:50 | გეგმები

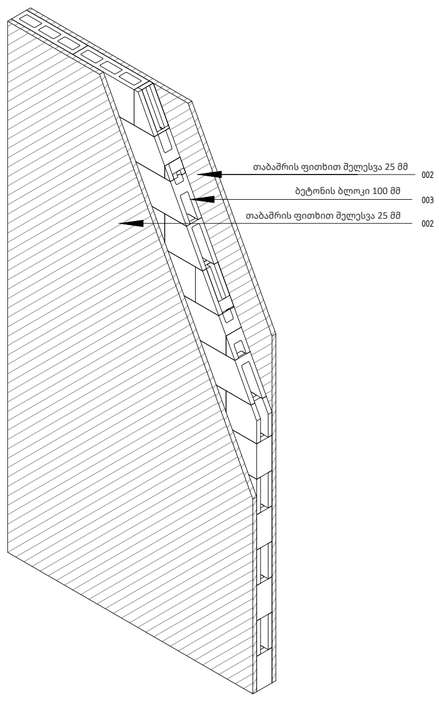

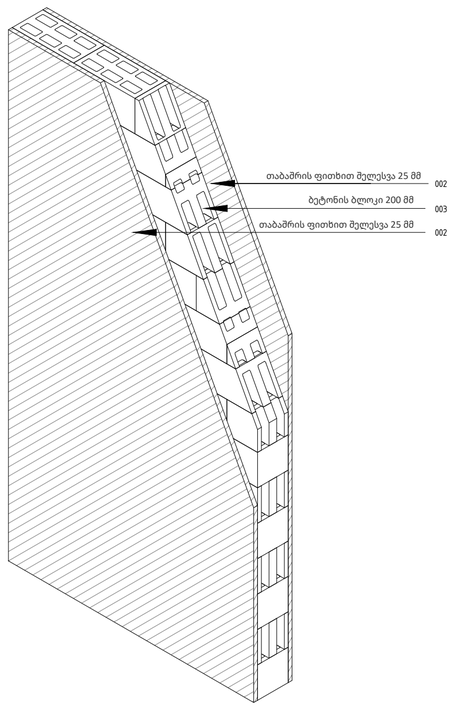

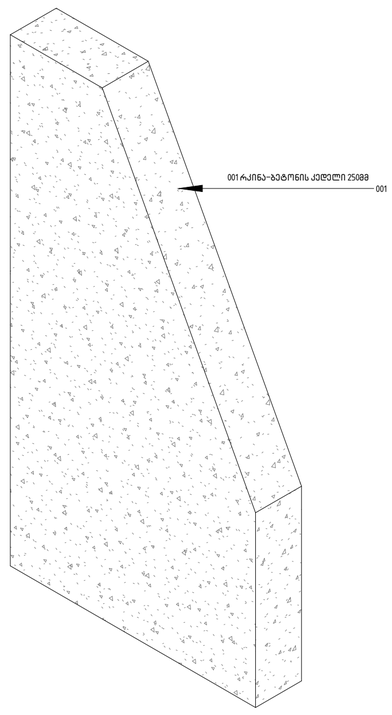

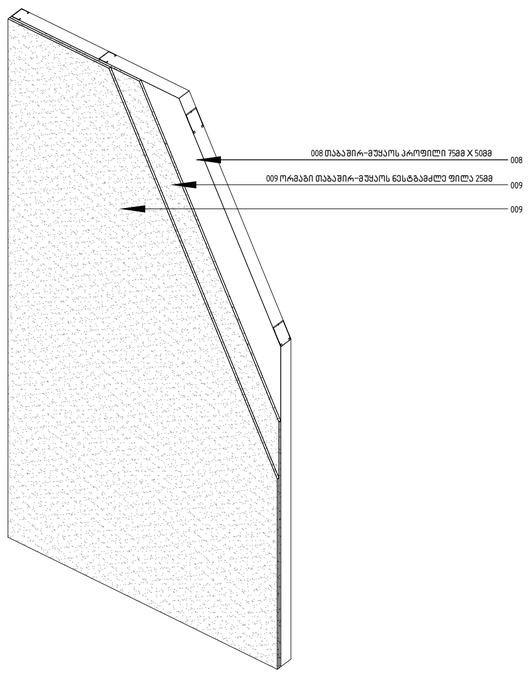

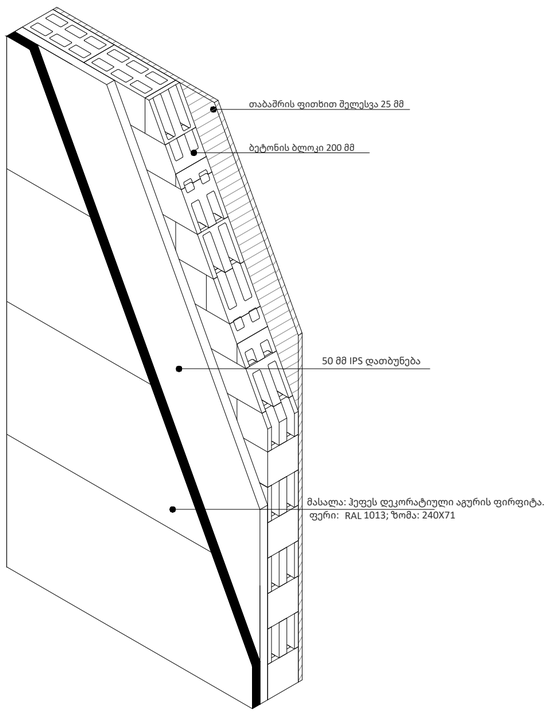

A2

A812

სათაური

არქიტექტურული დეტალები და ფრაგმენტები

შპს "ჰაუს დეველოპმენტი"
0194 ბურძგლა მიხეილის 24
ქ. თბილისი, საქართველო.
Tel: 598 25 85 61
Tbilisihousecompany@gmail.com

პროექტი

მრავალბინიანი საცხოვრებელი სახლი დიღომში, აღმაშენებლის ხეივანი, მე-14 კილომეტრზე

ინფორმაცია დამკვეთის შესახებ

Apr.10.2025

Cad Dwg File: **TBILISI HOUSE DIGOMI**

ნათელა ხუხუა

შპს "ჰაუს დეველოპმენტი"

A303
1:50

ფანჯრების სპეციფიკაცია

ფასადები

A2

A303

სათაური

ფანჯრების სპეციფიკაცია

შპს "ჰაუს დეველოპმენტი"
0194 ბურძგლა მიხეილის 24
ქ. თბილისი, საქართველო.
Tel: 598 25 85 61
Tbilisihousecompany@gmail.com

პროექტი

მრავალბინიანი საცხოვრებელი სახლი დიღომში, აღმაშენებლის ხეივანი, მე-14 კილომეტრზე

	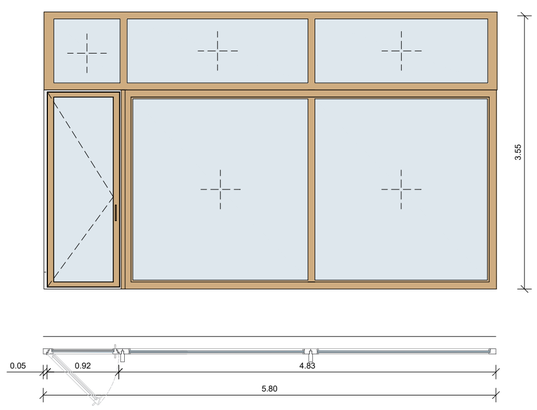	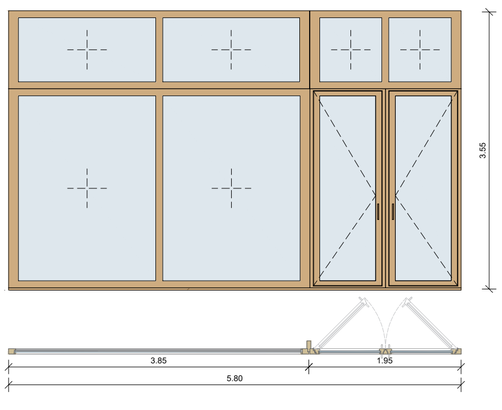	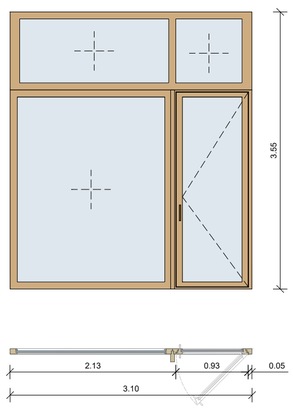	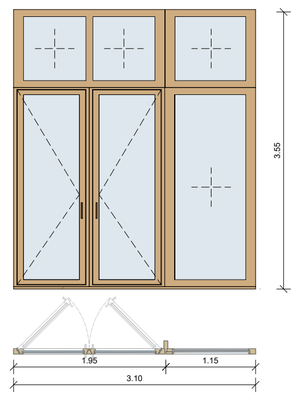
დასახელება	W-025	W-026	W-027	W-028
რაოდენობა	1	2	1	1
მასალა	ორმაგი მინაპაკეტი ხის ფერი ალუმინის კარი-ვიტრაჟი	ორმაგი მინაპაკეტი ხის ფერი ალუმინის ვიტრაჟი	ორმაგი მინაპაკეტი ხის ფერი ალუმინის კარი-ვიტრაჟი	ორმაგი მინაპაკეტი ხის ფერი ალუმინის კარი-ვიტრაჟი
ზომა (სიგრძე*სიმაღლე*სისქე)	5.80*3.55*0.07 m	5.80*3.55*0.07 m	3.10*3.55*0.07 m	3.10*3.55*0.07 m
ფართობი	20.59	41.18	11.00	11.00

	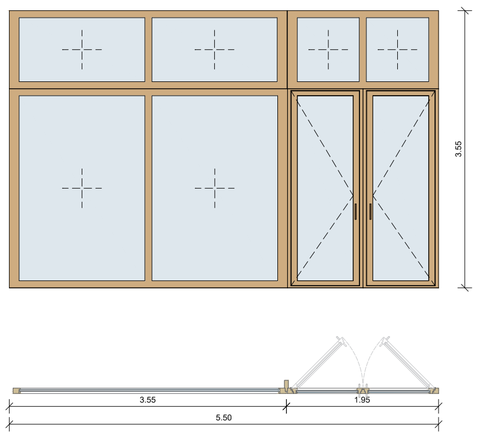	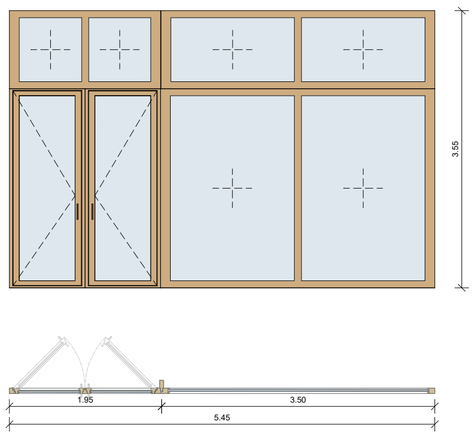
დასახელება	W-29	W-29A
რაოდენობა	1	1
მასალა	ორმაგი მინაპაკეტი ხის ფერი ალუმინის კარი-ვიტრაჟი	ორმაგი მინაპაკეტი ხის ფერი ალუმინის კარი-ვიტრაჟი
ზომა (სიგრძე*სიმაღლე*სისქე)	5.50*3.55*0.07 m	5.45*3.55*0.07 m
ფართობი	19.52	19.35

	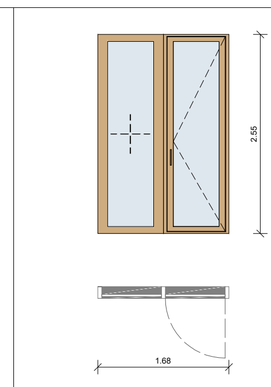	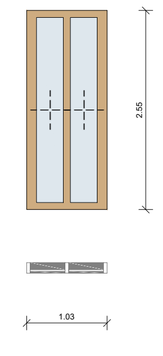	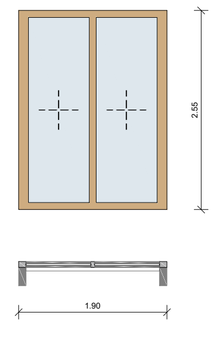
დასახელება	W-I	W-II	W-III
რაოდენობა	3	3	18
მასალა	ორმაგი მინაპაკეტი ხის ფერი მეტალოპლასტმასი	ორმაგი მინაპაკეტი ხის ფერი მეტალოპლასტმასი	ორმაგი მინაპაკეტი ხის ფერი მეტალოპლასტმასი
ზომა (სიგრძე*სიმაღლე*სისქე)	1.68*2.55*0.07 m	1.03*2.55*0.07 m	1.90*2.55*0.07 m
ფართობი	4.28*3=12.85	2.63*3=7.89	4.85*18=87.3

	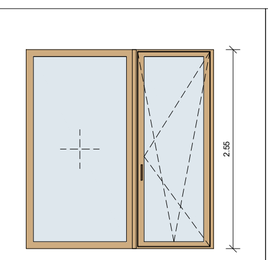	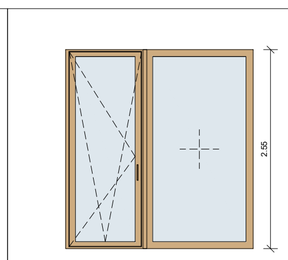	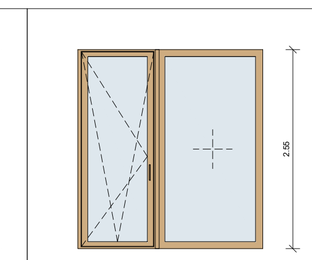	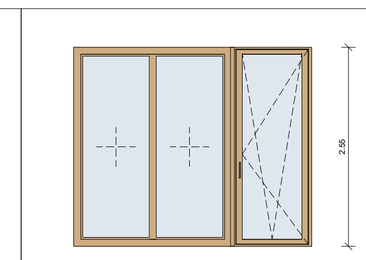	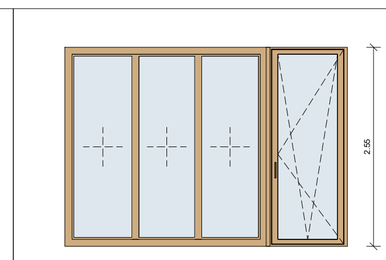	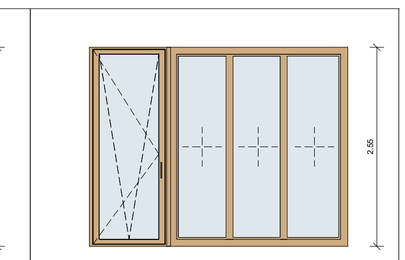
დასახელება	W-001	W-002	W-003	W-004	W-005	W-006
რაოდენობა	1	1	1	1	1	1
მასალა	ორმაგი მინაპაკეტი ხის ფერი მეტალოპლასტმასი	ორმაგი მინაპაკეტი ხის ფერი მეტალოპლასტმასი	ორმაგი მინაპაკეტი ხის ფერი მეტალოპლასტმასი	ორმაგი მინაპაკეტი ხის ფერი მეტალოპლასტმასი	ორმაგი მინაპაკეტი ხის ფერი მეტალოპლასტმასი	ორმაგი მინაპაკეტი ხის ფერი მეტალოპლასტმასი
ზომა (სიგრძე*სიმაღლე*სისქე)	2.40*2.55*0.07 m	2.40*2.55*0.07 m	2.37*2.55*0.07 m	3.05*2.55*0.07 m	3.62*2.55*0.07 m	3.31*2.55*0.07 m
ფართობი	6.12	6.12	6.05	7.78	9.23	7.45

	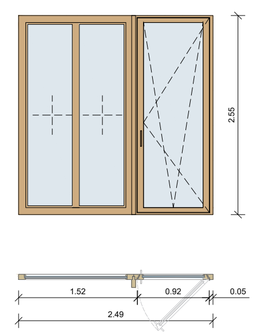	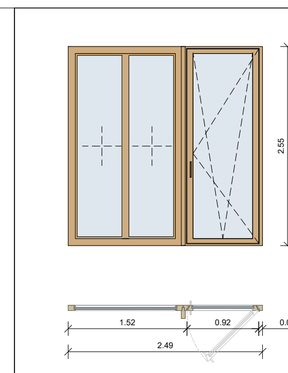	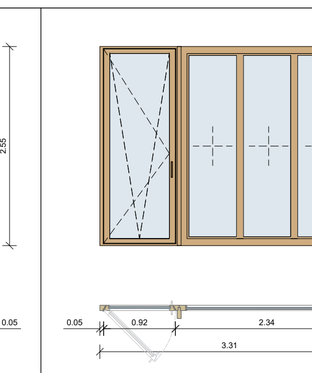	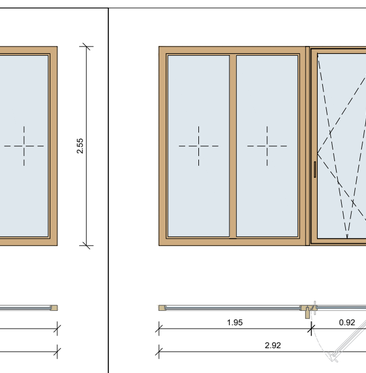	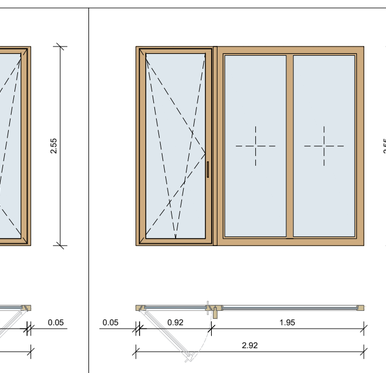	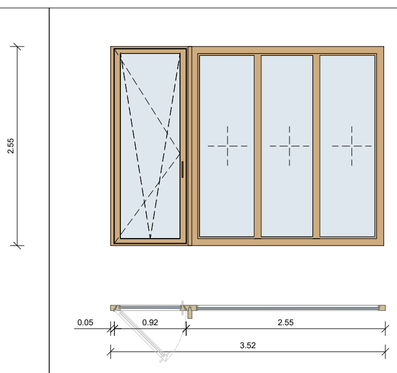
დასახელება	W-007	W-008	W-009	W-010	W-011	W-012
რაოდენობა	1	1	1	1	1	1
მასალა	ორმაგი მინაპაკეტი ხის ფერი მეტალოპლასტმასი	ორმაგი მინაპაკეტი ხის ფერი მეტალოპლასტმასი	ორმაგი მინაპაკეტი ხის ფერი მეტალოპლასტმასი	ორმაგი მინაპაკეტი ხის ფერი მეტალოპლასტმასი	ორმაგი მინაპაკეტი ხის ფერი მეტალოპლასტმასი	ორმაგი მინაპაკეტი ხის ფერი მეტალოპლასტმასი
ზომა (სიგრძე*სიმაღლე*სისქე)	2.49*2.55*0.07 m	2.49*2.55*0.07 m	3.31*2.55*0.07 m	2.90*2.55*0.07 m	2.90*2.55*0.07 m	3.52*2.55*0.07 m
ფართობი	6.35	6.35	7.45	7.40	7.40	8.98

	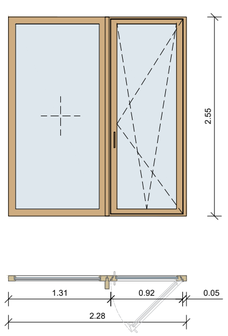	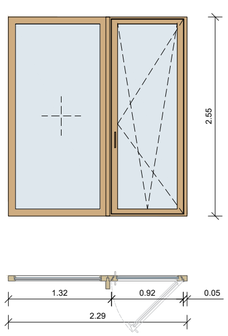	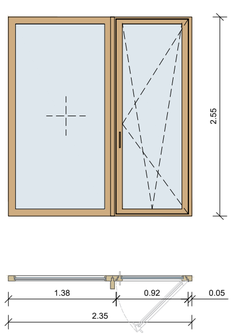
დასახელება	W-013	W-014	W-015
რაოდენობა	1	1	1
მასალა	ორმაგი მინაპაკეტი ხის ფერი მეტალოპლასტმასი	ორმაგი მინაპაკეტი ხის ფერი მეტალოპლასტმასი	ორმაგი მინაპაკეტი ხის ფერი მეტალოპლასტმასი
ზომა (სიგრძე*სიმაღლე*სისქე)	2.28*2.55*0.07 m	2.29*2.55*0.07 m	2.35*2.55*0.07 m
ფართობი	5.80	5.84	6.00

Apr.10.2025

Cad Dwg File: **TBILISI HOUSE DIGOMI**

ნათელა ხუხუა

შპს "ჰაუს დეველოპმენტი"

	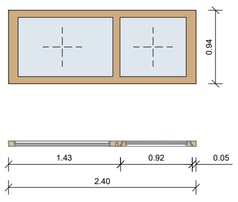	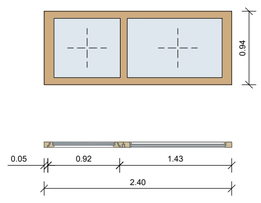	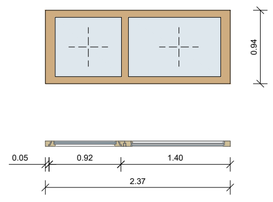	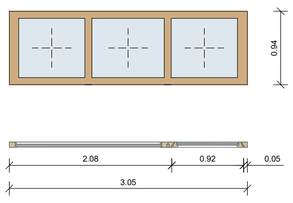	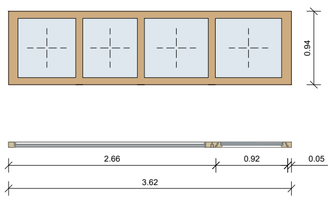	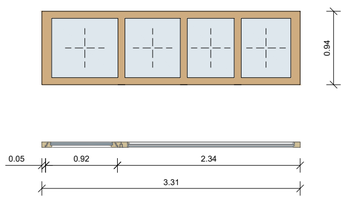
დასახელება	W-001 A	W-002 A	W-003 A	W-004 A	W-005 A	W-006 A
რაოდენობა	1	1	1	1	1	1
მასალა	ორმაგი მინაპაკეტი ხის ფერი მეტალოპლასტმასი	ორმაგი მინაპაკეტი ხის ფერი მეტალოპლასტმასი	ორმაგი მინაპაკეტი ხის ფერი მეტალოპლასტმასი	ორმაგი მინაპაკეტი ხის ფერი მეტალოპლასტმასი	ორმაგი მინაპაკეტი ხის ფერი მეტალოპლასტმასი	ორმაგი მინაპაკეტი ხის ფერი მეტალოპლასტმასი
ზომა (სიგრძე*სიმაღლე*სისქე)	2.40*0.94*0.07 m	2.40*0.94*0.07 m	2.37*0.94*0.07 m	3.05*0.94*0.07 m	3.62*0.94*0.07 m	3.31*0.94*0.07 m
ფართობი	2.26	2.26	2.23	2.87	3.40	3.11

	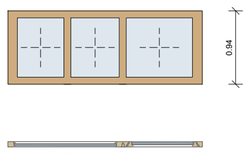	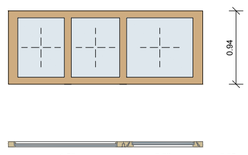	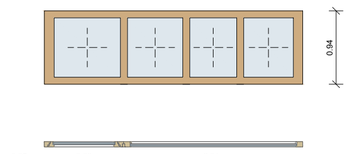	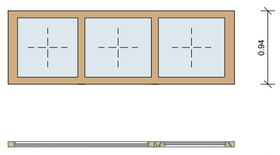	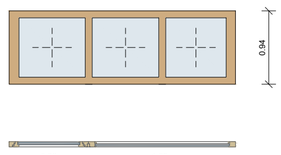	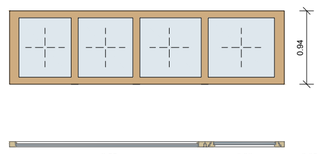
დასახელება	W-007 A	W-008 A	W-009 A	W-010 A	W-011 A	W-012 A
რაოდენობა	1	1	1	1	1	1
მასალა	ორმაგი მინაპაკეტი ხის ფერი მეტალოპლასტმასი	ორმაგი მინაპაკეტი ხის ფერი მეტალოპლასტმასი	ორმაგი მინაპაკეტი ხის ფერი მეტალოპლასტმასი	ორმაგი მინაპაკეტი ხის ფერი მეტალოპლასტმასი	ორმაგი მინაპაკეტი ხის ფერი მეტალოპლასტმასი	ორმაგი მინაპაკეტი ხის ფერი მეტალოპლასტმასი
ზომა (სიგრძე*სიმაღლე*სისქე)	2.49*0.94*0.07 m	2.49*0.94*0.07 m	3.31*0.94*0.07 m	2.90*0.94*0.07 m	2.90*0.94*0.07 m	3.52*0.94*0.07 m
ფართობი	2.34	2.34	3.11	2.73	2.73	3.30

	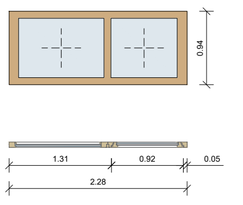	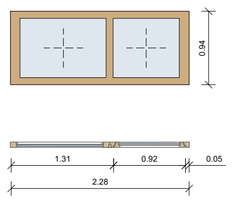	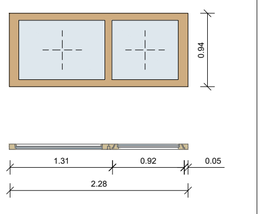
დასახელება	W-013 A	W-014 A	W-015 A
რაოდენობა	1	1	1
მასალა	ორმაგი მინაპაკეტი ხის ფერი მეტალოპლასტმასი	ორმაგი მინაპაკეტი ხის ფერი მეტალოპლასტმასი	ორმაგი მინაპაკეტი ხის ფერი მეტალოპლასტმასი
ზომა (სიგრძე*სიმაღლე*სისქე)	2.28*0.94*0.07 m	2.29*0.94*0.07 m	2.35*0.94*0.07 m
ფართობი	2.14	2.15	2.21

	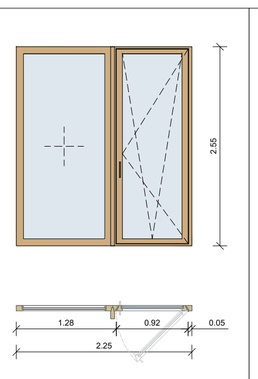	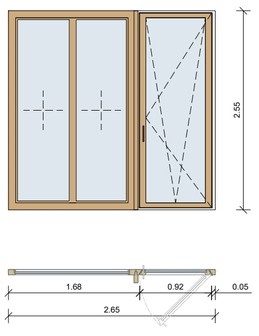	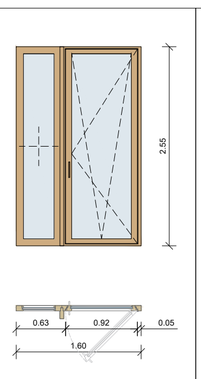	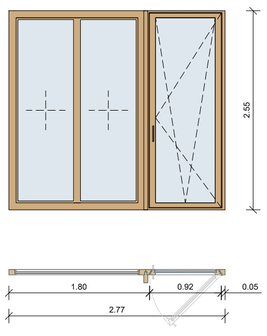	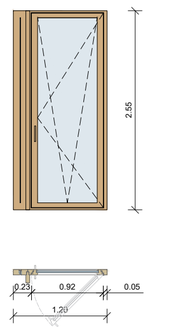	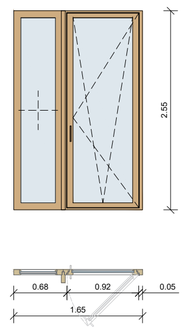	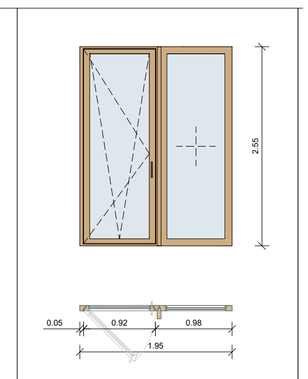
დასახელება	W-016	W-017	W-018	W-019	W-020	W-021	W-022
რაოდენობა	1	1	1	1	1	1	1
მასალა	ორმაგი მინაპაკეტი ხის ფერი მეტალოპლასტმასი	ორმაგი მინაპაკეტი ხის ფერი მეტალოპლასტმასი	ორმაგი მინაპაკეტი ხის ფერი მეტალოპლასტმასი	ორმაგი მინაპაკეტი ხის ფერი მეტალოპლასტმასი	ორმაგი მინაპაკეტი ხის ფერი მეტალოპლასტმასი	ორმაგი მინაპაკეტი ხის ფერი მეტალოპლასტმასი	ორმაგი მინაპაკეტი ხის ფერი მეტალოპლასტმასი
ზომა (სიგრძე*სიმაღლე*სისქე)	2.25*2.55*0.07 m	2.65*2.55*0.07 m	1.60*2.55*0.07 m	2.77*2.55*0.07 m	1.20*2.55*0.07 m	1.65*2.55*0.07 m	1.95*2.55*0.07 m
ფართობი	5.74	6.76	4.08	7.06	3.06	4.21	4.97

	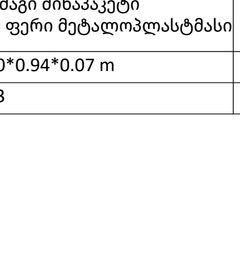	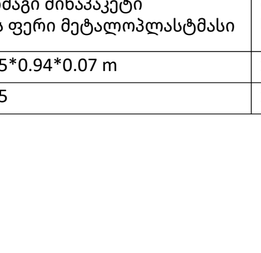
დასახელება	W-023	W-024
რაოდენობა	1	1
მასალა	ორმაგი მინაპაკეტი ხის ფერი მეტალოპლასტმასი	ორმაგი მინაპაკეტი ხის ფერი მეტალოპლასტმასი
ზომა (სიგრძე*სიმაღლე*სისქე)	2.30*2.55*0.07 m	1.80*2.55*0.07 m
ფართობი	5.87	4.59

	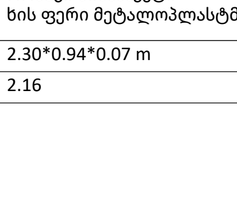	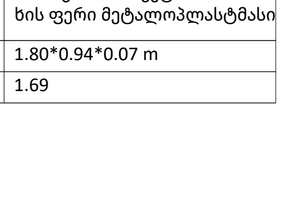		
დასახელება	W-016 A	W-017A	W-018A	W-019A
რაოდენობა	1	1	1	1
მასალა	ორმაგი მინაპაკეტი ხის ფერი მეტალოპლასტმასი	ორმაგი მინაპაკეტი ხის ფერი მეტალოპლასტმასი	ორმაგი მინაპაკეტი ხის ფერი მეტალოპლასტმასი	ორმაგი მინაპაკეტი ხის ფერი მეტალოპლასტმასი
ზომა (სიგრძე*სიმაღლე*სისქე)	2.25*0.94*0.07 m	2.65*0.94*0.07 m	1.60*0.94*0.07 m	2.77*0.94*0.07 m
ფართობი	2.12	2.49	1.50	2.60

დასახელება	W-020A	W-021A	W-022 A	W-023A
რაოდენობა	1	1	1	1
მასალა	ორმაგი მინაპაკეტი ხის ფერი მეტალოპლასტმასი	ორმაგი მინაპაკეტი ხის ფერი მეტალოპლასტმასი	ორმაგი მინაპაკეტი ხის ფერი მეტალოპლასტმასი	ორმაგი მინაპაკეტი ხის ფერი მეტალოპლასტმასი
ზომა (სიგრძე*სიმაღლე*სისქე)	1.20*0.94*0.07 m	1.65*0.94*0.07 m	1.95*0.94*0.07 m	2.30*0.94*0.07 m
ფართობი	1.13	1.55	1.83	2.16

დასახელება	W-024A
რაოდენობა	1
მასალა	ორმაგი მინაპაკეტი ხის ფერი მეტალოპლასტმასი
ზომა (სიგრძე*სიმაღლე*სისქე)	1.80*0.94*0.07 m
ფართობი	1.69

A2

A304

სათაური

ფანჯრების სპეციფიკაცია

შპს "ჰაუს დეველოპმენტი"
0194 ბურძგლა მიხეილის 24
ქ. თბილისი, საქართველო.
Tel: 598 25 85 61
Tbilisihousecompany@gmail.com

პროექტი

მრავალბინიანი საცხოვრებელი სახლი დიღომში, აღმაშენებლის ხეივანი, მე-14 კილომეტრზე

Apr.10.2025

Cad Dwg File: **TBILISI HOUSE DIGOMI**

ნათელა ხუხუა

შპს "ჰაუს დეველოპმენტი"

A305
1:50
ფანჯრების სპეციფიკაცია
ფასადები

	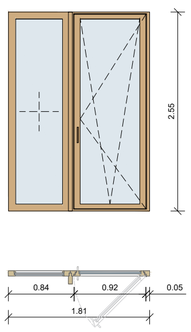	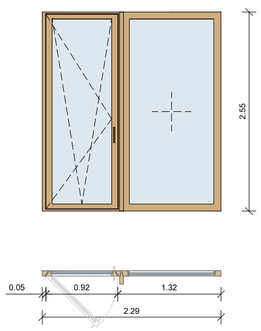	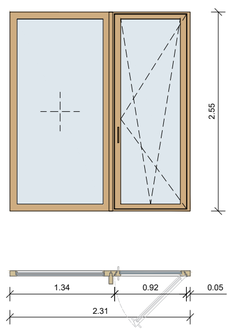	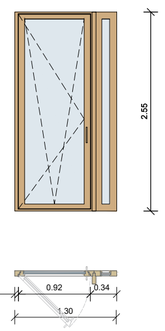	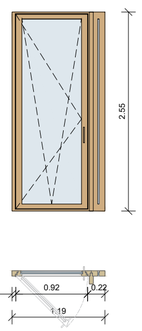	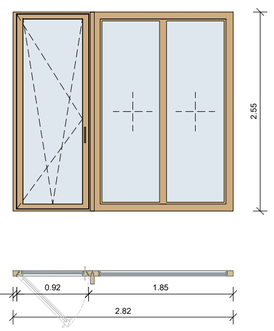
დასახელება	W-030	W-031	W-032	W-033	W-034	W-035
რაოდენობა	1	1	1	1	1	1
მასალა	ორმაგი მინაპაკეტი ხის ფერი მეტალოპლასტმასი	ორმაგი მინაპაკეტი ხის ფერი მეტალოპლასტმასი	ორმაგი მინაპაკეტი ხის ფერი მეტალოპლასტმასი	ორმაგი მინაპაკეტი ხის ფერი მეტალოპლასტმასი	ორმაგი მინაპაკეტი ხის ფერი მეტალოპლასტმასი	ორმაგი მინაპაკეტი ხის ფერი მეტალოპლასტმასი
ზომა (სიგრძე*სიმაღლე*სისქე)	1.81*2.55*0.07 m	2.29*2.55*0.07 m	2.31*2.55*0.07 m	1.30*2.55*0.07 m	1.19*2.55*0.07 m	2.82*2.55*0.07 m
ფართობი	4.62	5.84	5.89	3.32	3.03	7.19

	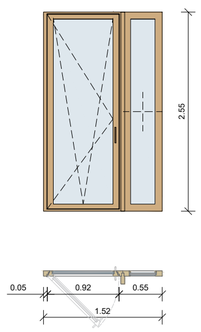	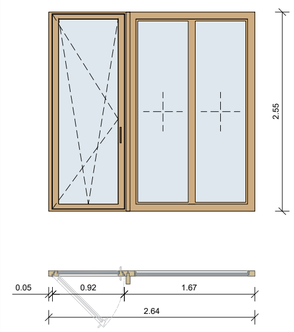	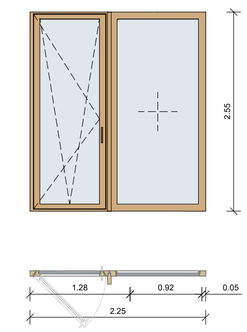	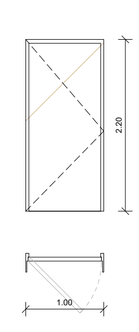	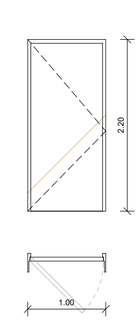	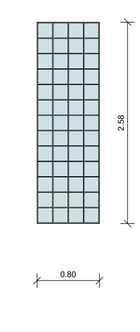	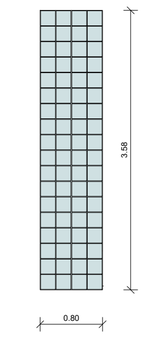
დასახელება	W-036	W-037	W-038				
რაოდენობა	1	1	1	4	1	13	2
მასალა	ორმაგი მინაპაკეტი ხის ფერი მეტალოპლასტმასი	ორმაგი მინაპაკეტი ხის ფერი მეტალოპლასტმასი	ორმაგი მინაპაკეტი ხის ფერი მეტალოპლასტმასი	რკინის კარი მოპირკეთებული ხის პანელით	90 წუთიანი ცეცხლმედეგობის მქონე რკინის კარი მოპირკეთებული ხის პანელით	მინაბლოკი RAL 9010	მინაბლოკი RAL 9010
ზომა (სიგრძე*სიმაღლე*სისქე)	1.52*2.55*0.07 m	2.64*2.55*0.07 m	2.25*2.55*0.07 m	1.0*2.20*0.07 m	1.0*2.20*0.07 m	0.80*2.58*0.10 m	0.80*3.58*0.10 m
ფართობი	3.88	6.73	5.74	2.20*4=8.80	2.20	2.06X3=6.18	2.86

	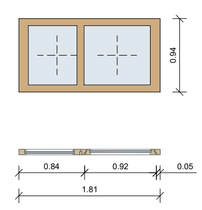	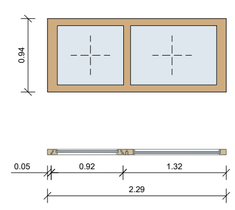	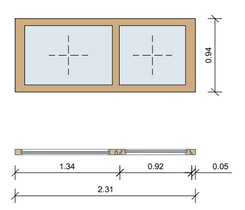	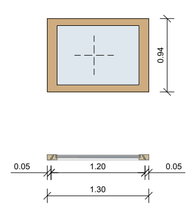	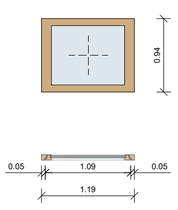	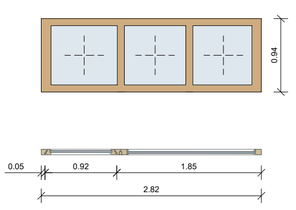	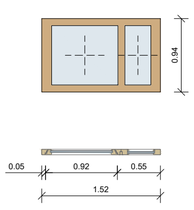
დასახელება	W-030A	W-031A	W-032A	W-033A	W-034A	W-035A	W-036A
რაოდენობა	1	1	1	1	1	1	1
მასალა	ორმაგი მინაპაკეტი ხის ფერი მეტალოპლასტმასი	ორმაგი მინაპაკეტი ხის ფერი მეტალოპლასტმასი	ორმაგი მინაპაკეტი ხის ფერი მეტალოპლასტმასი	ორმაგი მინაპაკეტი ხის ფერი მეტალოპლასტმასი	ორმაგი მინაპაკეტი ხის ფერი მეტალოპლასტმასი	ორმაგი მინაპაკეტი ხის ფერი მეტალოპლასტმასი	ორმაგი მინაპაკეტი ხის ფერი მეტალოპლასტმასი
ზომა (სიგრძე*სიმაღლე*სისქე)	1.81*0.94*0.07 m	2.29*0.94*0.07 m	2.31*0.94*0.07 m	1.30*0.94*0.07 m	1.19*0.94*0.07 m	2.82*0.94*0.07 m	1.52*0.94*0.07 m
ფართობი	1.70	2.15	2.17	1.22	1.12	2.65	1.43

	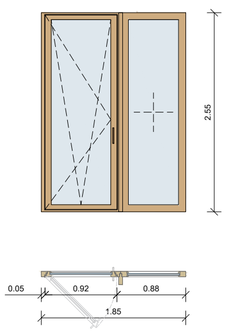	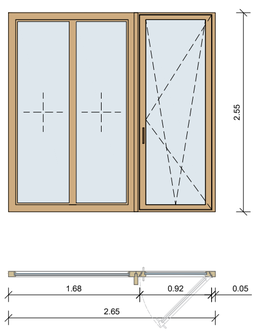	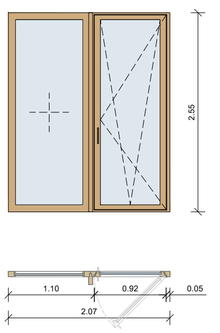	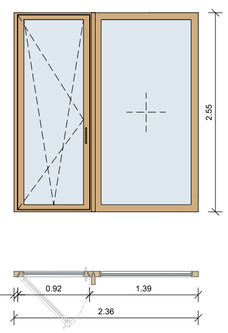	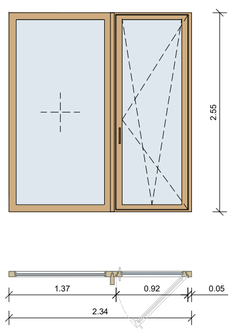
დასახელება	W-101-1001	W-102-1002	W-103-1003	W-104-1004	W-105-1005
რაოდენობა	10	10	10	10	10
მასალა	ორმაგი მინაპაკეტი ხის ფერი მეტალოპლასტმასი	ორმაგი მინაპაკეტი ხის ფერი მეტალოპლასტმასი	ორმაგი მინაპაკეტი ხის ფერი მეტალოპლასტმასი	ორმაგი მინაპაკეტი ხის ფერი მეტალოპლასტმასი	ორმაგი მინაპაკეტი ხის ფერი მეტალოპლასტმასი
ზომა (სიგრძე*სიმაღლე*სისქე)	1.85*2.55*0.07 m	2.65*2.55*0.07 m	2.07*2.55*0.07 m	2.36*2.55*0.07 m	2.34*2.55*0.07 m
ფართობი	4.72*10=47.20	6.76*10=67.60	5.28*10=62.80	6.02*10=60.20	5.97*10=59.70

	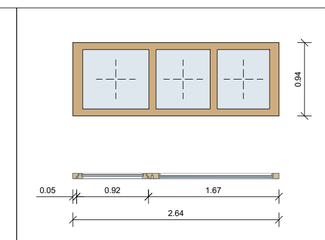	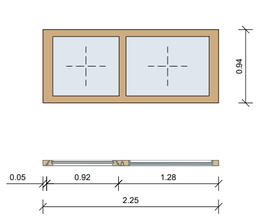
დასახელება	W-037A	W-038A
რაოდენობა	1	1
მასალა	ორმაგი მინაპაკეტი ხის ფერი მეტალოპლასტმასი	ორმაგი მინაპაკეტი ხის ფერი მეტალოპლასტმასი
ზომა (სიგრძე*სიმაღლე*სისქე)	2.64*0.94*0.07 m	2.25*0.94*0.07 m
ფართობი	2.48	2.12

	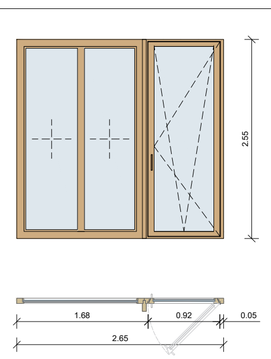	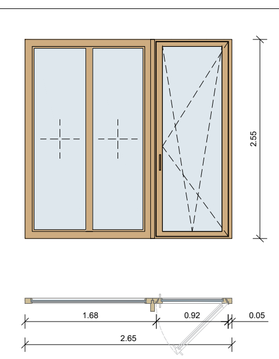	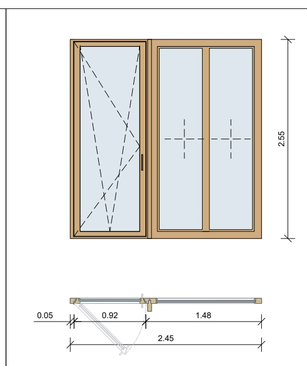	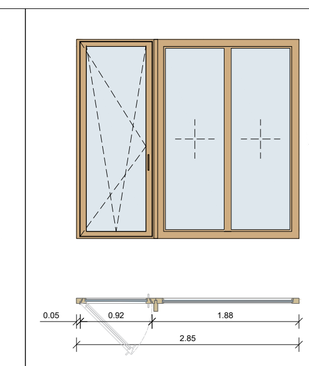	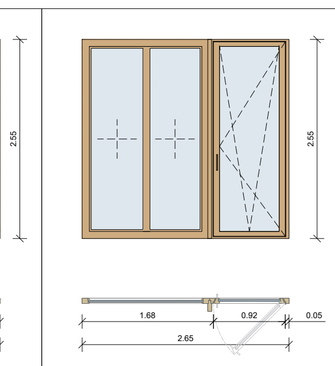	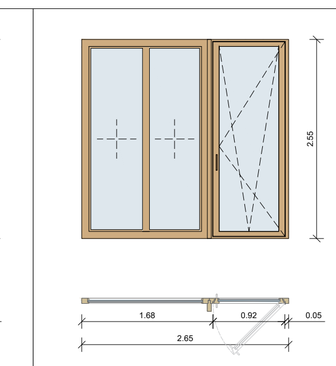	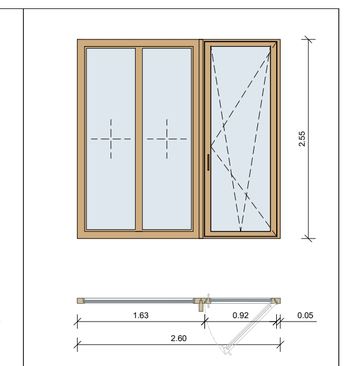
დასახელება	W-106-1006	W-107-1007	W-108-1008	W-109-1009	W-110-1010	W-111-1011	W-112-312
რაოდენობა	10	10	10	10	10	10	10
მასალა	ორმაგი მინაპაკეტი ხის ფერი მეტალოპლასტმასი	ორმაგი მინაპაკეტი ხის ფერი მეტალოპლასტმასი	ორმაგი მინაპაკეტი ხის ფერი მეტალოპლასტმასი	ორმაგი მინაპაკეტი ხის ფერი მეტალოპლასტმასი	ორმაგი მინაპაკეტი ხის ფერი მეტალოპლასტმასი	ორმაგი მინაპაკეტი ხის ფერი მეტალოპლასტმასი	ორმაგი მინაპაკეტი ხის ფერი მეტალოპლასტმასი
ზომა (სიგრძე*სიმაღლე*სისქე)	2.65*2.55*0.07 m	2.65*2.55*0.07 m	2.45*2.55*0.07 m	2.85*2.55*0.07 m	2.65*2.55*0.07 m	2.65*2.55*0.07 m	2.60*2.55*0.07 m
ფართობი	6.76*10=67.60	6.76*10=67.60	6.25*10=62.50	7.27*10=72.70	6.76*10=67.60	6.76*10=67.60	6.63*10=66.30

	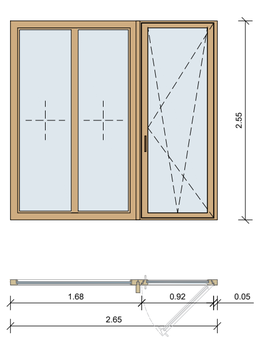	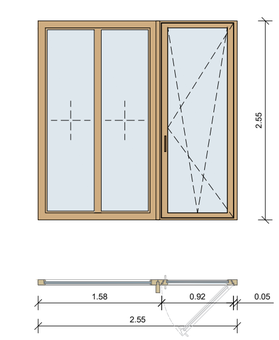	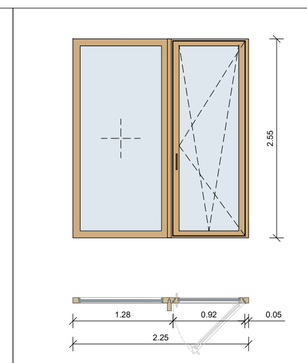	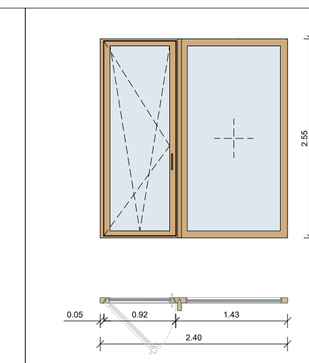	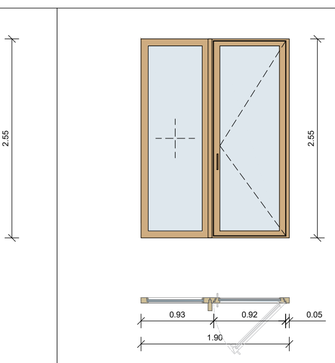	 
დასახელება	W-113-313	W-412-1012	W-413-1013	W-414-1014	W-414A-1014A	
რაოდენობა	10	10	10	7	7	
მასალა	ორმაგი მინაპაკეტი ხის ფერი მეტალოპლასტმასი	ორმაგი მინაპაკეტი ხის ფერი მეტალოპლასტმასი	ორმაგი მინაპაკეტი ხის ფერი მეტალოპლასტმასი	ორმაგი მინაპაკეტი ხის ფერი მეტალოპლასტმასი	ორმაგი მინაპაკეტი ხის ფერი მეტალოპლასტმასი	
ზომა (სიგრძე*სიმაღლე*სისქე)	2.65*2.55*0.07 m	2.55*2.55*0.07 m	2.25*2.55*0.07 m	2.40*2.55*0.07 m	1.90*2.55*0.07 m	
ფართობი	6.76*10=67.60	6.50*10=65.00	5.74*10=57.40	6.12*7=42.84	4.85*7=33.95	

A2

A305

სათაური

ფანჯრების სპეციფიკაცია

შპს "ჰაუს დეველოპმენტი"
0194 ბურძგლა მიხეილის 24
ქ. თბილისი, საქართველო.
Tel: 598 25 85 61
Tbilisihousecompany@gmail.com

პროექტი

მრავალბინიანი საცხოვრებელი
სახლი დიღომში, აღმაშენებლის
ხეივანი, მე-14 კილომეტრზე

Apr.10.2025

Cad Dwg File: **TBILISI HOUSE DIGOMI**

ნათელა ხუხუა

შპს "ჰაუს დეველოპმენტი"

A306 | ფანჯრების სპეციფიკაცია

1:50 | ფასადები

	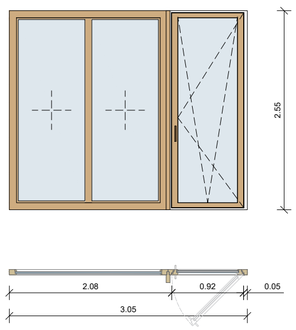	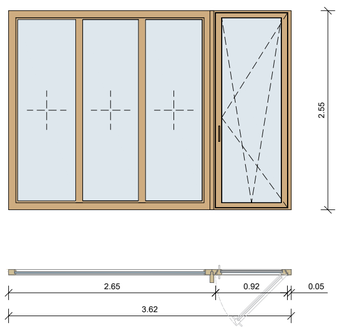	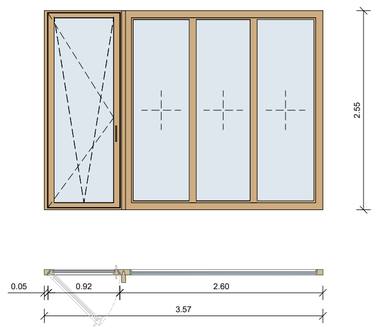	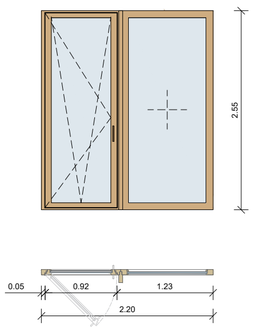	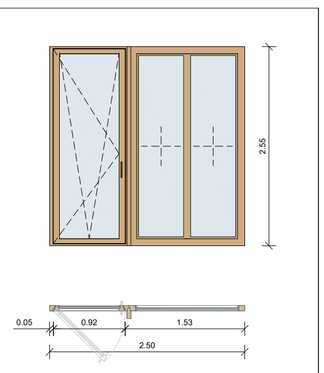
დასახელება	W-114-314, 415-1015	W-115-315, 416-1016	W-116-316, 417-1017	W-117-317, 418-1018	W-118-318, 419-1019
რაოდენობა	10	10	10	10	10
მასალა	ორმაგი მინაპაკეტი ხის ფერი მეტალოპლასტმასი	ორმაგი მინაპაკეტი ხის ფერი მეტალოპლასტმასი	ორმაგი მინაპაკეტი ხის ფერი მეტალოპლასტმასი	ორმაგი მინაპაკეტი ხის ფერი მეტალოპლასტმასი	ორმაგი მინაპაკეტი ხის ფერი მეტალოპლასტმასი
ზომა (სიგრძე*სიმაღლე*სისქე)	3.05*2.55*0.07 m	3.62*2.55*0.07 m	3.57*2.55*0.07 m	2.20*2.55*0.07 m	2.50*2.55*0.07 m
ფართობი	7.78*10=77.80	9.23*10=92.30	9.10*10=91.00	5.61*10=56.10	6.38*10=63.80

	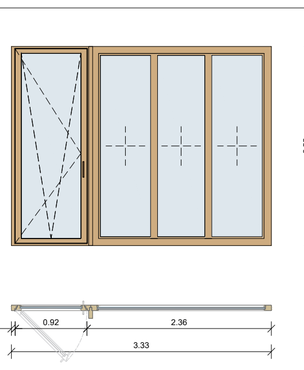	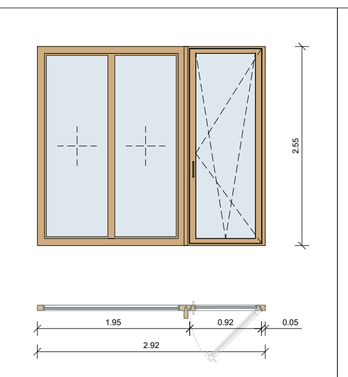	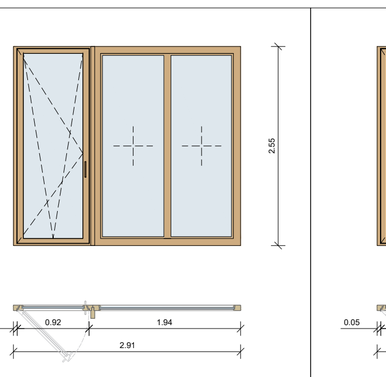	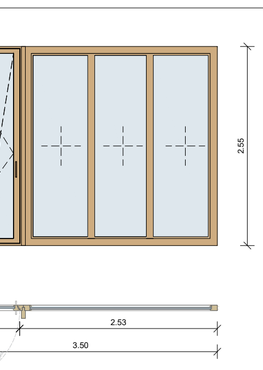	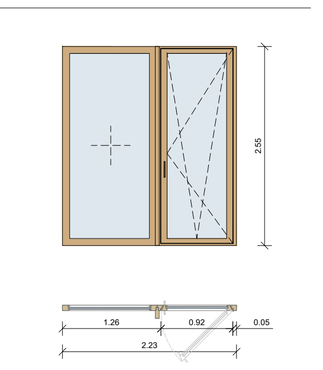
დასახელება	W-119-319, 420-1020	W-120-320, 421-1021	W-121-321, 422-1022	W-122-322, 423-1023	W-123-323, 424-1024
რაოდენობა	10	10	10	10	10
მასალა	ორმაგი მინაპაკეტი ხის ფერი მეტალოპლასტმასი	ორმაგი მინაპაკეტი ხის ფერი მეტალოპლასტმასი	ორმაგი მინაპაკეტი ხის ფერი მეტალოპლასტმასი	ორმაგი მინაპაკეტი ხის ფერი მეტალოპლასტმასი	ორმაგი მინაპაკეტი ხის ფერი მეტალოპლასტმასი
ზომა (სიგრძე*სიმაღლე*სისქე)	3.33*2.55*0.07 m	2.92*2.55*0.07 m	2.91*2.55*0.07 m	3.50*2.55*0.07 m	2.23*2.55*0.07 m
ფართობი	8.49*10=84.90	7.45*10=74.45	7.42*10=74.20	8.93*10=89.30	5.69*10=56.90

	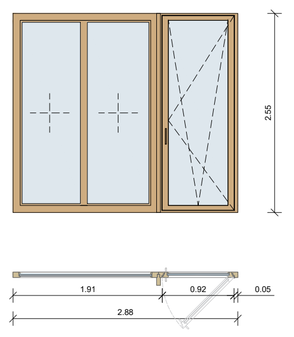	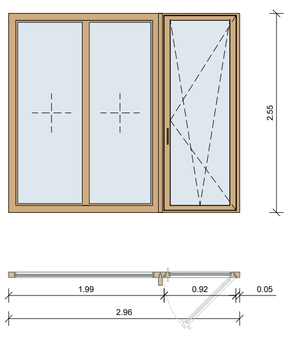	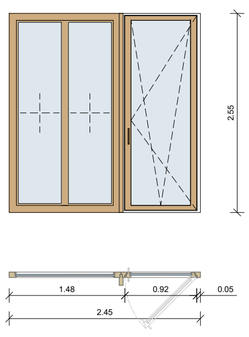	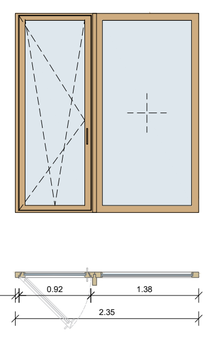
დასახელება	W-124-324, 425-1025	W-125-325, 426-1026	W-126-326, 427-1027	W-127-327, 428-1028
რაოდენობა	10	10	10	10
მასალა	ორმაგი მინაპაკეტი ხის ფერი მეტალოპლასტმასი	ორმაგი მინაპაკეტი ხის ფერი მეტალოპლასტმასი	ორმაგი მინაპაკეტი ხის ფერი მეტალოპლასტმასი	ორმაგი მინაპაკეტი ხის ფერი მეტალოპლასტმასი
ზომა (სიგრძე*სიმაღლე*სისქე)	2.88*2.55*0.07 m	2.96*2.55*0.07 m	2.45*2.55*0.07 m	2.35*2.55*0.07 m
ფართობი	7.34*10=73.40	7.55*10=75.50	6.25*10=62.50	5.99*10=59.90

	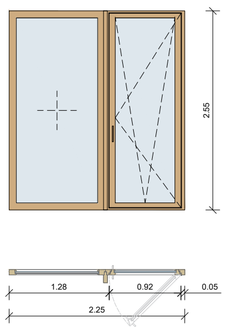	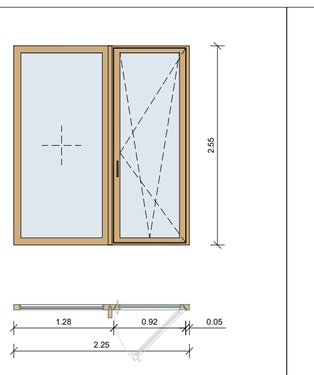	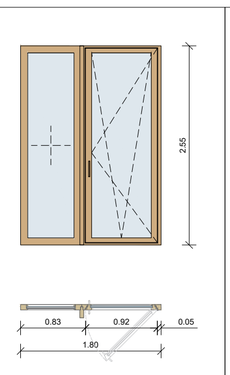	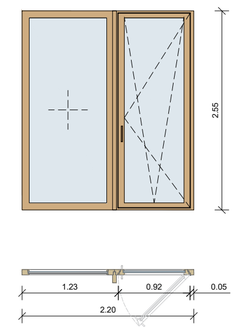	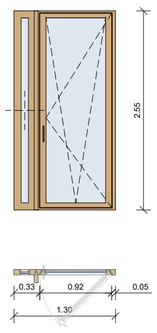	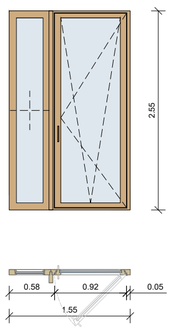	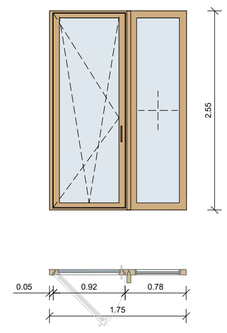
დასახელება	W-128-328	W-129-329	W-130-330	W-131-331	W-132-332	W-133-333	W-134-334
რაოდენობა	3	3	3	3	3	3	3
მასალა	ორმაგი მინაპაკეტი ხის ფერი მეტალოპლასტმასი	ორმაგი მინაპაკეტი ხის ფერი მეტალოპლასტმასი	ორმაგი მინაპაკეტი ხის ფერი მეტალოპლასტმასი	ორმაგი მინაპაკეტი ხის ფერი მეტალოპლასტმასი	ორმაგი მინაპაკეტი ხის ფერი მეტალოპლასტმასი	ორმაგი მინაპაკეტი ხის ფერი მეტალოპლასტმასი	ორმაგი მინაპაკეტი ხის ფერი მეტალოპლასტმასი
ზომა (სიგრძე*სიმაღლე*სისქე)	2.25*2.55*0.07 m	2.25*2.55*0.07 m	1.80*2.55*0.07 m	2.20*2.55*0.07 m	1.30*2.55*0.07 m	1.55*2.55*0.07 m	1.75*2.55*0.07 m
ფართობი	5.74*3=17.22	5.74*3=17.22	4.59*3=13.77	5.61*3=16.83	3.32*3=9.96	3.95*3=11.85	4.46*3=13.38

	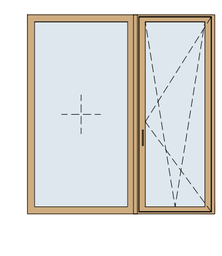	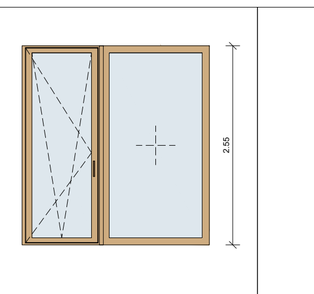	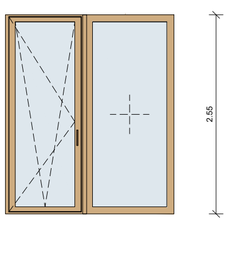	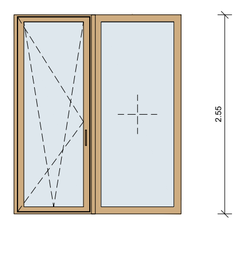	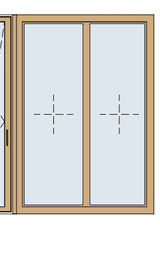	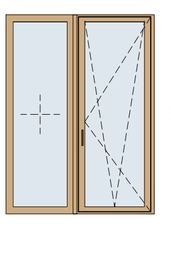
დასახელება	W-135-335	W-136-336	W-137-337	W-138-338	W-139-339	W-140-340
რაოდენობა	3	3	3	3	3	3
მასალა	ორმაგი მინაპაკეტი ხის ფერი მეტალოპლასტმასი	ორმაგი მინაპაკეტი ხის ფერი მეტალოპლასტმასი	ორმაგი მინაპაკეტი ხის ფერი მეტალოპლასტმასი	ორმაგი მინაპაკეტი ხის ფერი მეტალოპლასტმასი	ორმაგი მინაპაკეტი ხის ფერი მეტალოპლასტმასი	ორმაგი მინაპაკეტი ხის ფერი მეტალოპლასტმასი
ზომა (სიგრძე*სიმაღლე*სისქე)	2.40*2.55*0.07 m	2.40*2.55*0.07 m	2.16*2.55*0.07 m	2.14*2.55*0.07 m	2.80*2.55*0.07 m	1.90*2.55*0.07 m
ფართობი	6.12*3=18.36	6.12*3=18.36	5.51*3=16.53	5.46*3=16.38	7.14*3=21.42	4.85*7=14.55

A2

A306

სათაური

ფანჯრების სპეციფიკაცია

შპს "ჰაუს დეველოპმენტი"
0194 ბურძგლა მიხეილის 24
ქ. თბილისი, საქართველო.
Tel: 598 25 85 61
Tbilisihousecompany@gmail.com

პროექტი

მრავალბინიანი საცხოვრებელი სახლი დიღომში, აღმაშენებლის ხეივანი, მე-14 კილომეტრზე

Apr.10.2025

Cad Dwg File: **TBILISI HOUSE DIGOMI**

ნათელა ხუხუა

შპს "ჰაუს დეველოპმენტი"

A307 | ფანჯრების სპეციფიკაცია

1:50 | ფასადები

	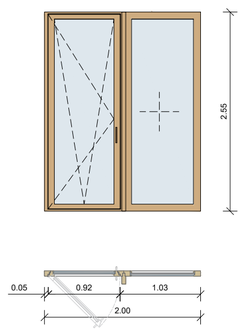	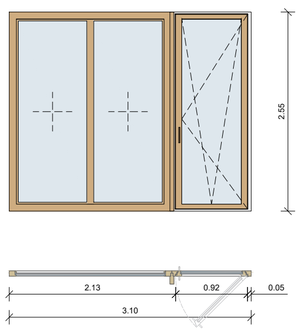	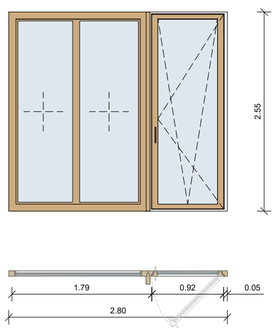
დასახელება	W-141-341	W-142-342	W-143-343
რაოდენობა	3	3	3
მასალა	ორმაგი მინაპაკეტი ხის ფერი მეტალოპლასტმასი	ორმაგი მინაპაკეტი ხის ფერი მეტალოპლასტმასი	ორმაგი მინაპაკეტი ხის ფერი მეტალოპლასტმასი
ზომა (სიგრძე*სიმაღლე*სისქე)	2.00*2.55*0.07 m	3.10*2.55*0.07 m	2.80*2.55*0.07 m
ფართობი	5.10*3=15.30	7.91*3=23.73	7.14*3=21.42

	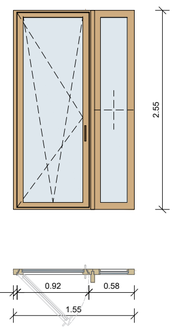	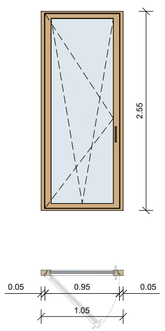	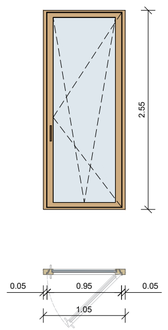	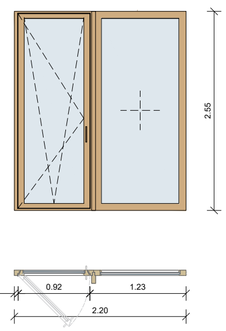	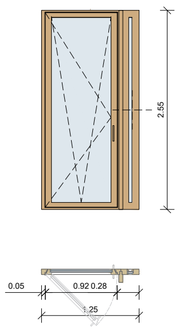	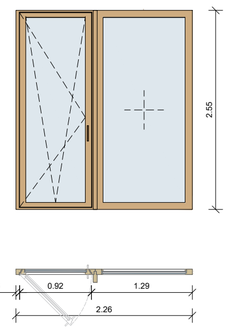
დასახელება	W-144-344	W-145-345	W-146-346	W-147-347	W-148-348	W-149-349
რაოდენობა	3	3	3	3	3	3
მასალა	ორმაგი მინაპაკეტი ხის ფერი მეტალოპლასტმასი	ორმაგი მინაპაკეტი ხის ფერი მეტალოპლასტმასი	ორმაგი მინაპაკეტი ხის ფერი მეტალოპლასტმასი	ორმაგი მინაპაკეტი ხის ფერი მეტალოპლასტმასი	ორმაგი მინაპაკეტი ხის ფერი მეტალოპლასტმასი	ორმაგი მინაპაკეტი ხის ფერი მეტალოპლასტმასი
ზომა (სიგრძე*სიმაღლე*სისქე)	1.55*2.55*0.07 m	1.05*2.55*0.07 m	1.05*2.55*0.07 m	2.20*2.55*0.07 m	1.25*2.55*0.07 m	2.26*2.55*0.07 m
ფართობი	3.95*3=11.85	2.68*3=8.04	2.68*3=8.04	5.61*3=16.83	3.19*3=9.57	5.76*3=17.28

	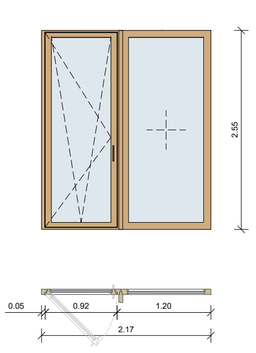	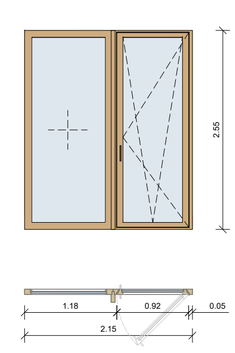	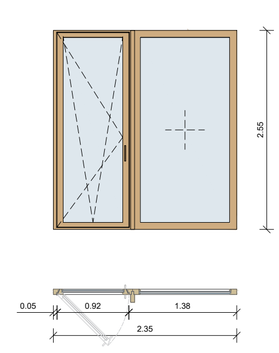	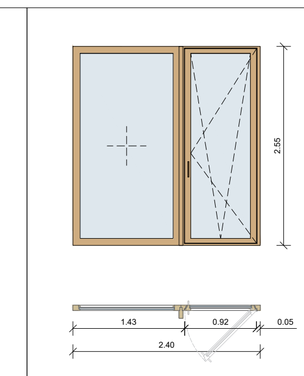	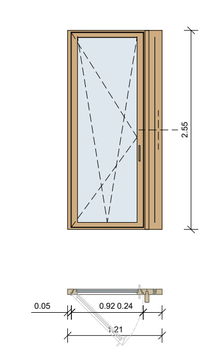	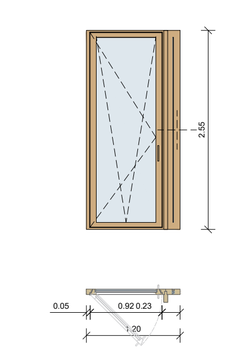
დასახელება	W-150-350	W-151-351	W-152-352	W-153-353	W-154-354	W-155-355
რაოდენობა	3	3	3	3	3	3
მასალა	ორმაგი მინაპაკეტი ხის ფერი მეტალოპლასტმასი	ორმაგი მინაპაკეტი ხის ფერი მეტალოპლასტმასი	ორმაგი მინაპაკეტი ხის ფერი მეტალოპლასტმასი	ორმაგი მინაპაკეტი ხის ფერი მეტალოპლასტმასი	ორმაგი მინაპაკეტი ხის ფერი მეტალოპლასტმასი	ორმაგი მინაპაკეტი ხის ფერი მეტალოპლასტმასი
ზომა (სიგრძე*სიმაღლე*სისქე)	2.17*2.55*0.07 m	2.15*2.55*0.07 m	2.35*2.55*0.07 m	2.40*2.55*0.07 m	1.21*2.55*0.07 m	1.20*2.55*0.07 m
ფართობი	5.53*3=16.59	5.48*3=16.44	5.99*3=17.97	6.12*3=18.36	3.08*3=9.27	3.06*3=9.18

	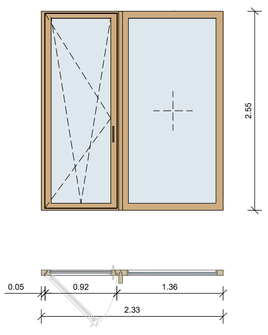	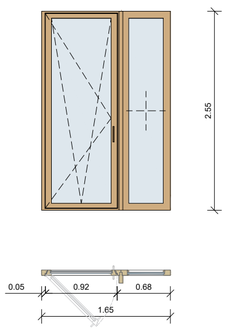	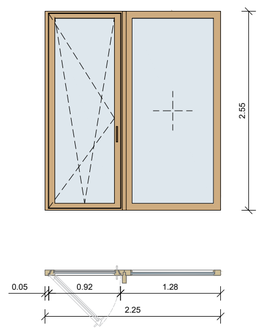	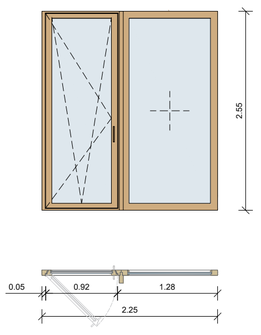
დასახელება	W-156-356	W-157-357	W-158-358	W-159-359
რაოდენობა	3	3	3	3
მასალა	ორმაგი მინაპაკეტი ხის ფერი მეტალოპლასტმასი	ორმაგი მინაპაკეტი ხის ფერი მეტალოპლასტმასი	ორმაგი მინაპაკეტი ხის ფერი მეტალოპლასტმასი	ორმაგი მინაპაკეტი ხის ფერი მეტალოპლასტმასი
ზომა (სიგრძე*სიმაღლე*სისქე)	2.33*2.55*0.07 m	1.65*2.55*0.07 m	2.25*2.55*0.07 m	2.25*2.55*0.07 m
ფართობი	5.94*3=17.82	4.21*3=12.63	5.74*3=17.22	5.74*3=17.22

A2

A307

სათაური

ფანჯრების სპეციფიკაცია

შპს "ჰაუს დეველოპმენტი"
0194 ბურძგლა მიხეილის 24
ქ. თბილისი, საქართველო.
Tel: 598 25 85 61
Tbilisihousecompany@gmail.com

პროექტი

მრავალბინიანი საცხოვრებელი სახლი დიღომში, აღმაშენებლის ხეივანი, მე-14 კილომეტრზე

Apr.10.2025

Cad Dwg File: **TBILISI HOUSE DIGOMI**

ნათელა ხუხუა

შპს "ჰაუს დეველოპმენტი"

A801 | კიბის ფრაგმენტები
1:100 | ჭრილები

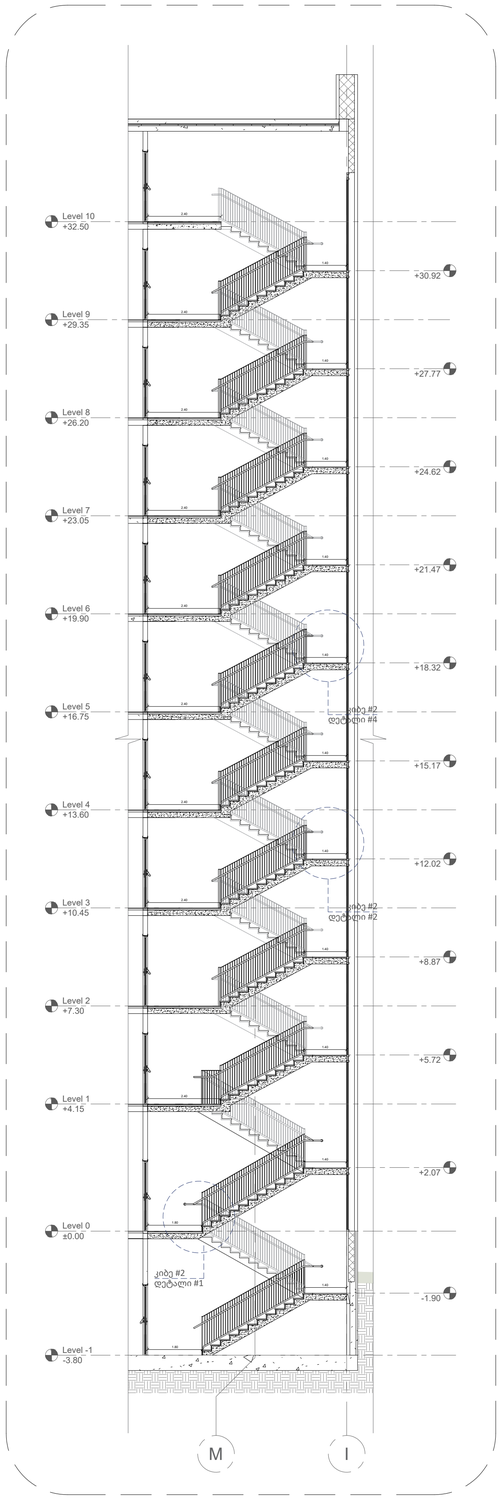

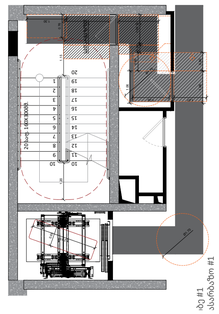

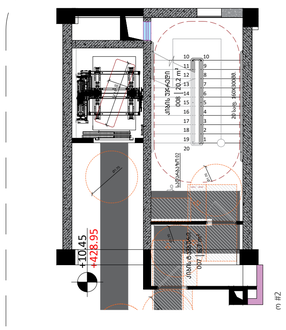

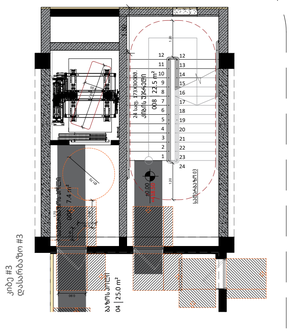

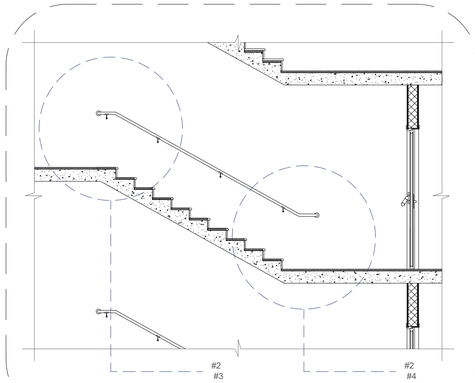

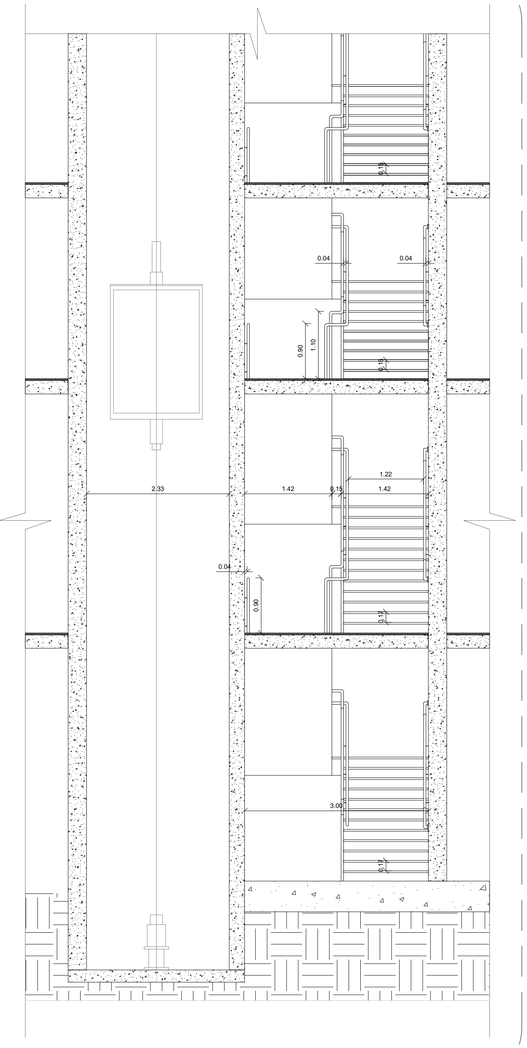

დეტალი #3

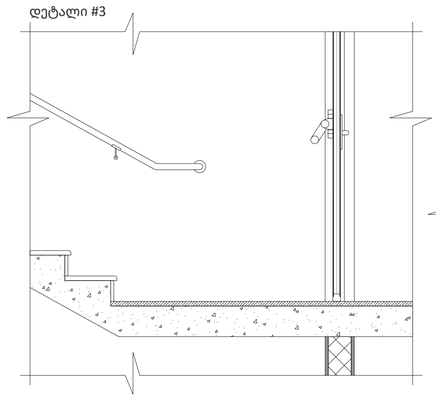

დეტალი #4

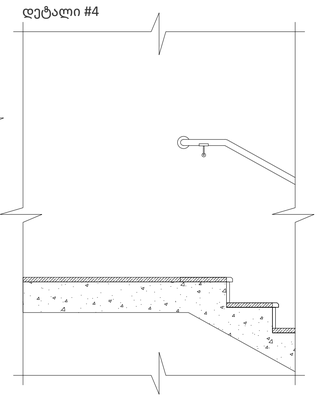

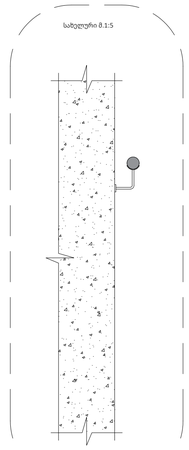

დეტალი #1

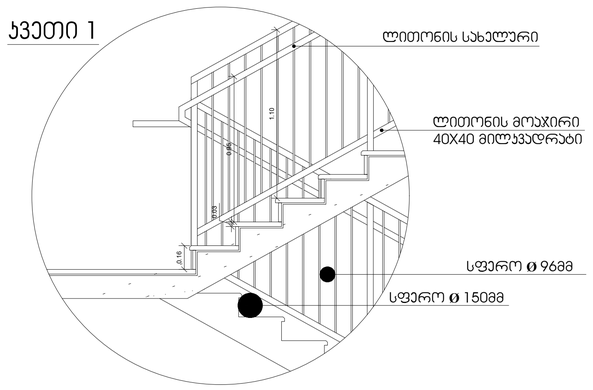

სახელური

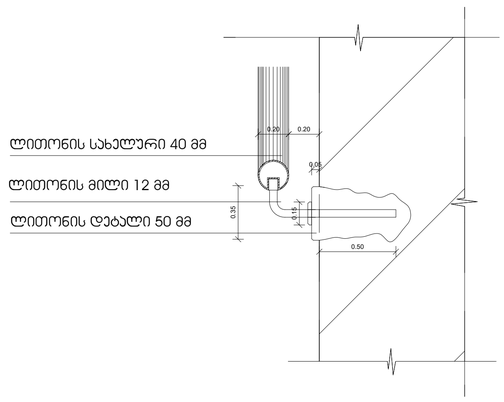

A2

A801

სათაური

კიბის ფრაგმენტები

შპს "ჰაუს დეველოპმენტი"
0194 ბურძგლა მიხეილის 24
ქ. თბილისი, საქართველო.
Tel: 598 25 85 61
Tbilisihousecompany@gmail.com

პროექტი

მრავალბინიანი საცხოვრებელი სახლი დიღომში, აღმაშენებლის ხეივანი, მე-14 კილომეტრზე

ინფორმაცია დამკვეთის შესახებ

Apr.10.2025

Cad Dwg File: **TBILISI HOUSE DIGOMI**

ნათელა ხუხუა

შპს "ჰაუს დეველოპმენტი"

A801 | კიბის ფრაგმენტები
1:100 | ჭრილები

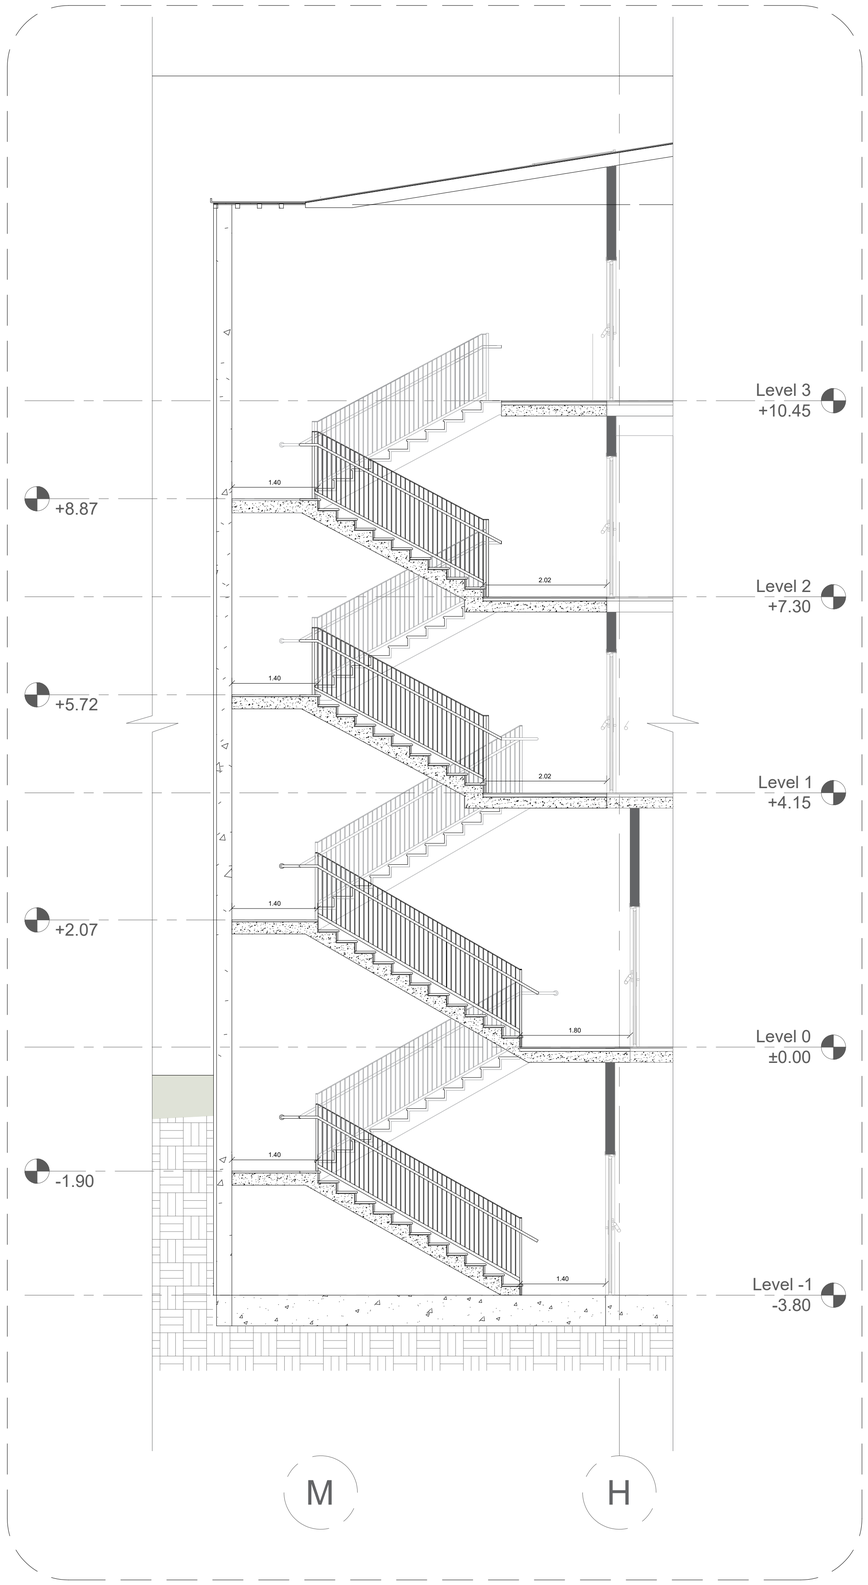

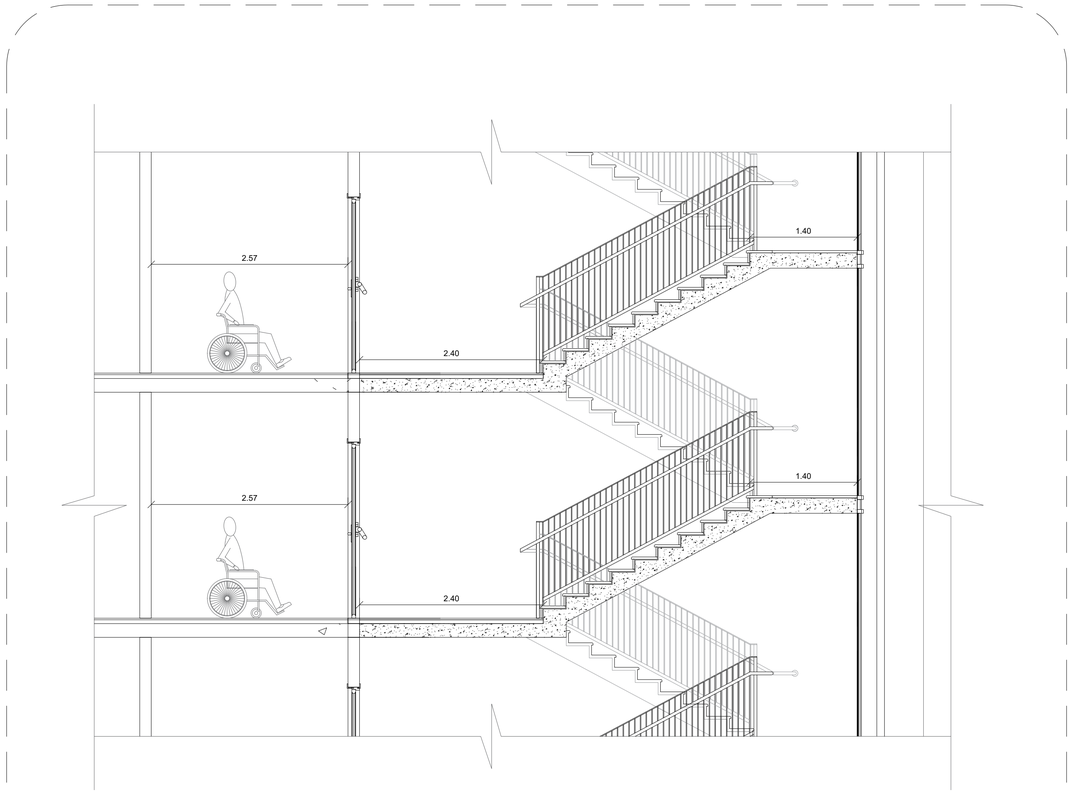

A2

A802

სათაური

კიბის ფრაგმენტები

შპს "ჰაუს დეველოპმენტი"
0194 ბურძგლა მიხეილის 24
ქ. თბილისი, საქართველო.
Tel: 598 25 85 61
Tbilisihousecompany@gmail.com

პროექტი

მრავალბინიანი საცხოვრებელი სახლი დიღომში, აღმაშენებლის ხეივანი, მე-14 კილომეტრზე

ინფორმაცია დამკვეთის შესახებ

Apr.10.2025

Cad Dwg File: **TBILISI HOUSE DIGOMI**

ნათელა ბუხუა

შპს "ჰაუს დეველოპმენტი"

A801 | "ა" ტიპის ბინების გაშლები

1:100 | გეგმა-განშლა

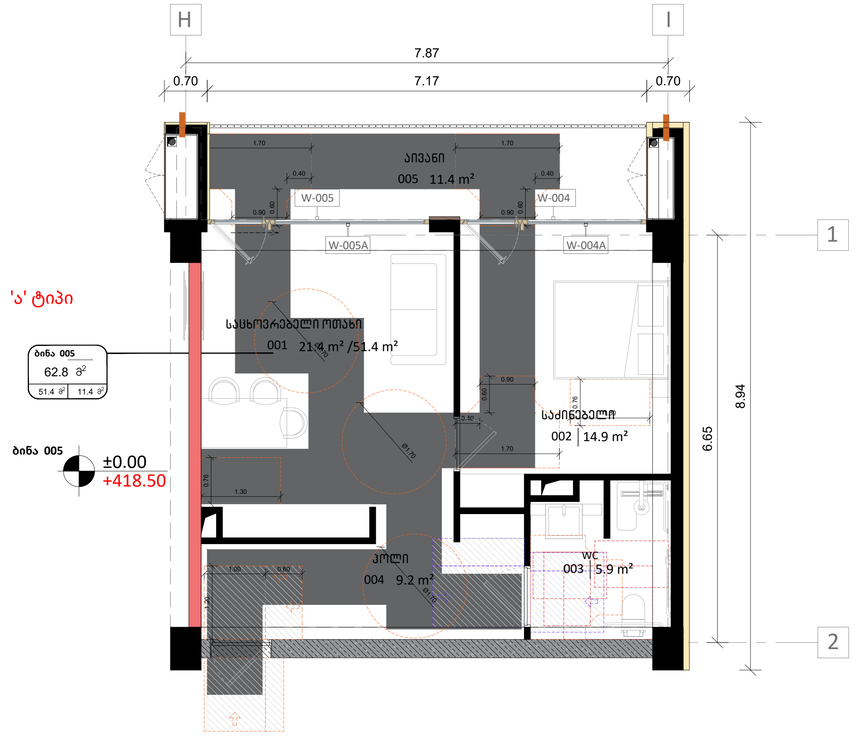

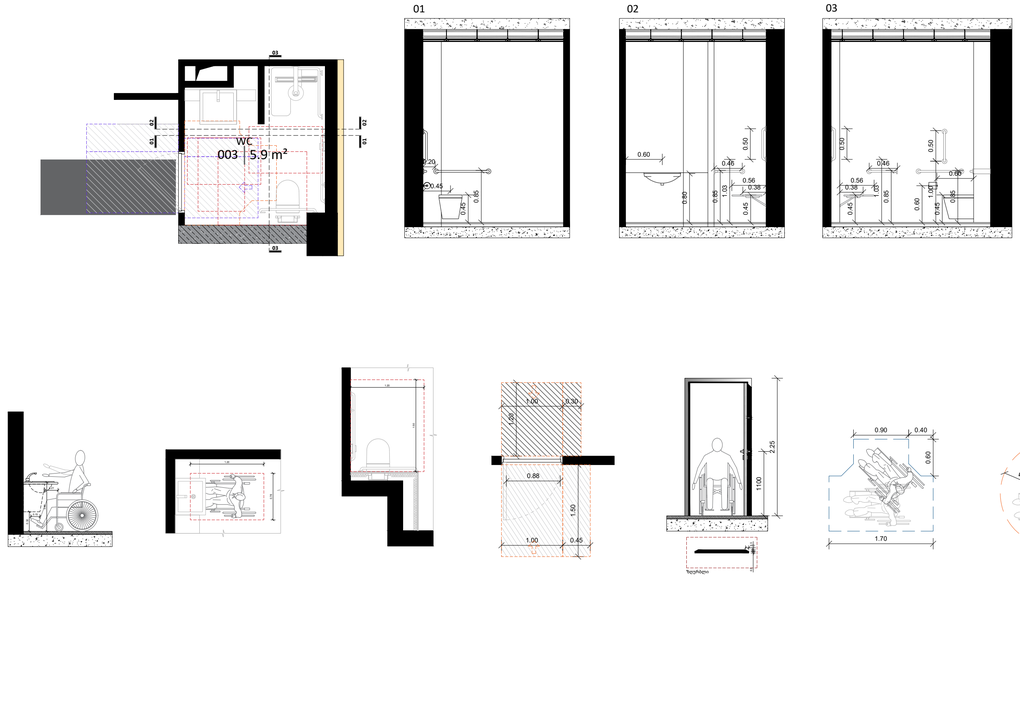

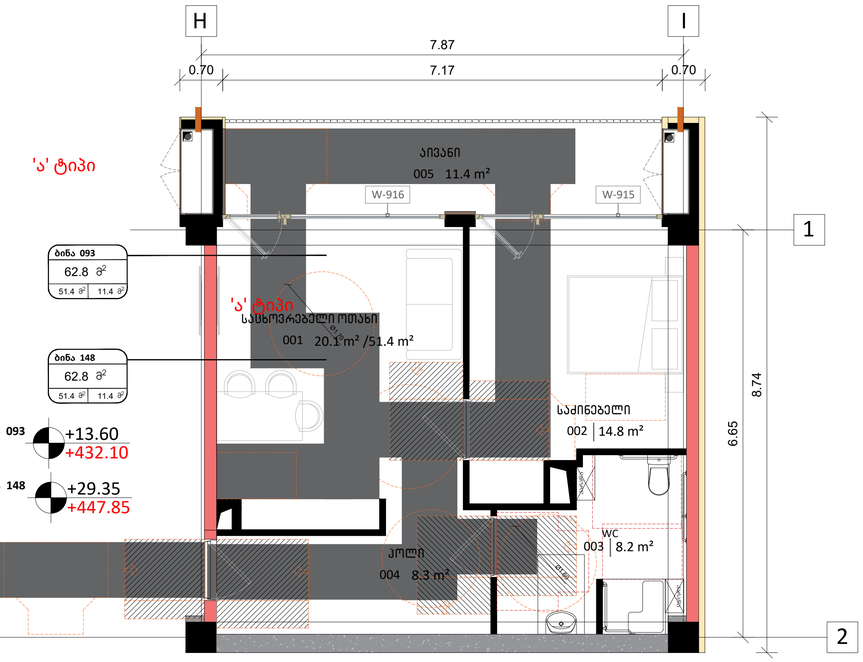

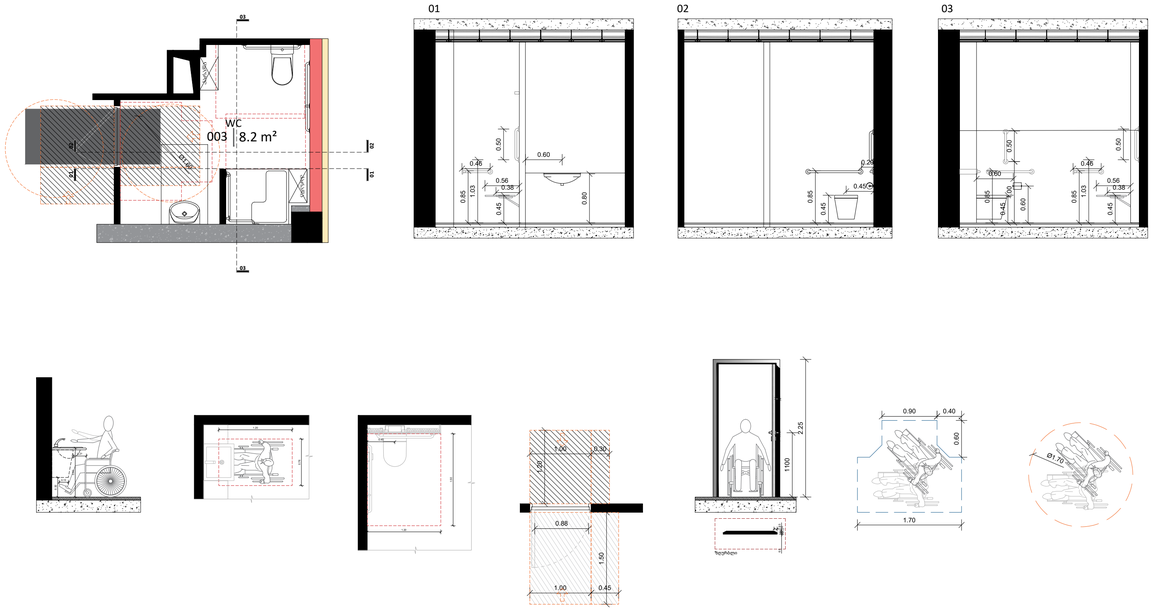

A2

A803

სათაური

კიბის ფრაგმენტები

შპს "ჰაუს დეველოპმენტი"
0194 ბურძგლა მიხეილის 24
ქ. თბილისი, საქართველო.
Tel: 598 25 85 61
Tbilisihousecompany@gmail.com

პროექტი

მრავალბინიანი საცხოვრებელი სახლი დიღომში, აღმაშენებლის ხეივანი, მე-14 კილომეტრზე

ინფორმაცია დამკვეთის შესახებ

Apr.10.2025

Cad Dwg File: **TBILISI HOUSE DIGOMI**

ნათელა ხუხუა

შპს "ჰაუს დეველოპმენტი"

თავისუფალი სივრცე კართან მანევრირებისათვის

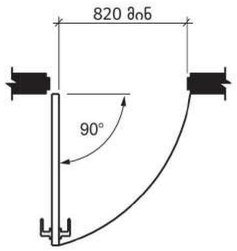

სურ. 404.2.2 (ა)
გზა-კარის თავისუფალი სიგანე - ანჯამიანი კარი

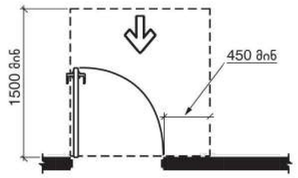

სურ. 404.2.3.2 (ა)
თავისუფალი სივრცე კართან მანევრირებისთვის - ანჯამიანი კარი - წინიდან მისაწვდომი - გამოწევით გაღება

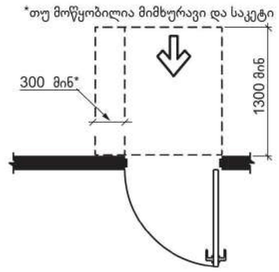

სურ. 404.2.3.2 (ბ)
თავისუფალი სივრცე კართან მანევრირებისთვის - ანჯამიანი კარი - წინიდან მისაწვდომი - მიწოლით გაღება - ახალი შენობები

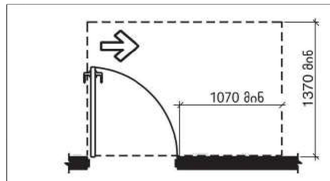

სურ. 404.2.3.2 (დ)
თავისუფალი სივრცე კართან მანევრირებისთვის - ანჯამიანი კარი - ანჯამის მხრიდან მისაწვდომი - გამოწევით გაღება

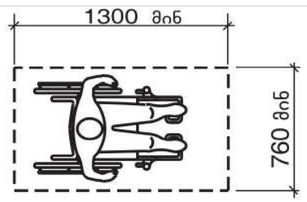

სურ. 305.3.1
იატაკის თავისუფალი სივრცის ზომა - ახალი შენობა-ნაგებობები

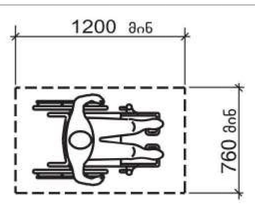

სურათი 1104.1.1
იატაკის თავისუფალი სივრცე ბ ტიპის ერთეულებისთვის

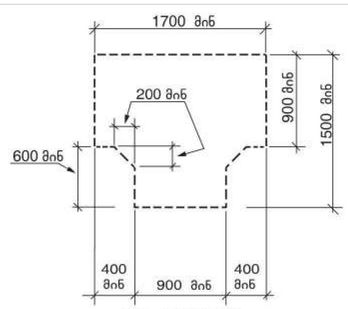

სურ. 304.3.2.1 (ა)
T-ის ფორმის მოსატრიალებელი სივრცე ახალი შენობა-ნაგებობებისთვის - ვარიანტი 1

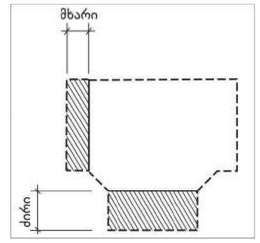

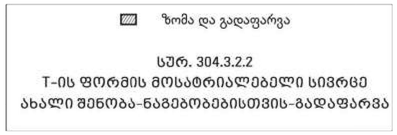

სურ. 304.3.2.2
T-ის ფორმის მოსატრიალებელი სივრცე ახალი შენობა-ნაგებობებისთვის-გადაფარვა

მისაწვდომობის ვარიანტი "ა" ტიპის ბინებისთვის

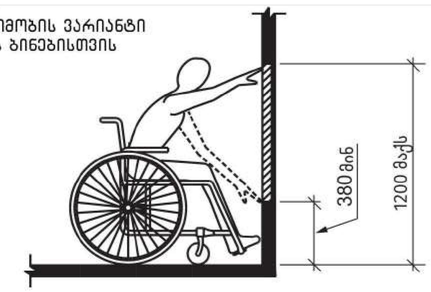

სურ 308.2.1
შეუზღუდავი მისაწვდომი

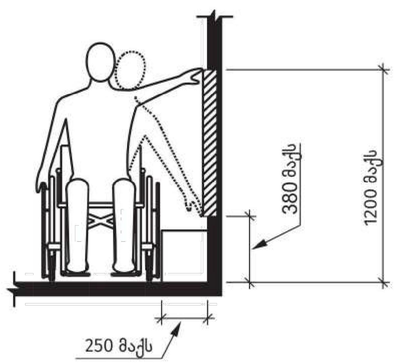

სურ. 308.3.1
შეუზღუდავი გვერდიდან მისაწვდომი

მისაწვდომობის დიაპაზონი სამზარეულოში

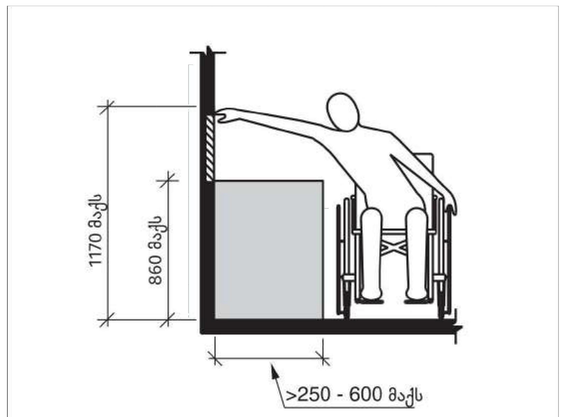

სურ. 308.3.2 (ბ)
გვერდიდან შეზღუდული ზედა მისაწვდომის სიმაღლე

მისაწვდომი კარის ზომები

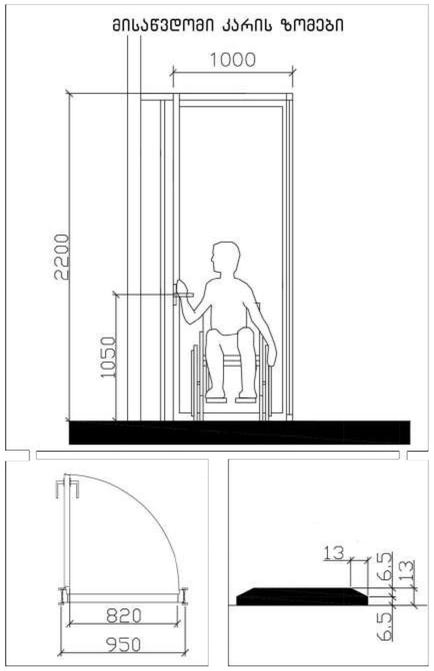

შპს "ჰაუს დეველოპმენტი"
0194 ბურძგლა მიხეილის 24
ქ. თბილისი, საქართველო.
Tel: 598 25 85 61
Tbilisihousecompany@gmail.com

პროექტი
მრავალბინიანი საცხოვრებელი სახლი დიღომში, აღმაშენებლის ხეივანი, მე-14 კილომეტრზე

ინფორმაცია დამკვეთის შესახებ

Apr.10.2025
Cad Dwg File: **TBILISI HOUSE DIGOMI**

ნათელა ხუხუა

შპს "ჰაუს დეველოპმენტი"

A806 მისაწვდომობის ილუსტრაციები

1:20 მისაწვდომობის ილუსტრაციები

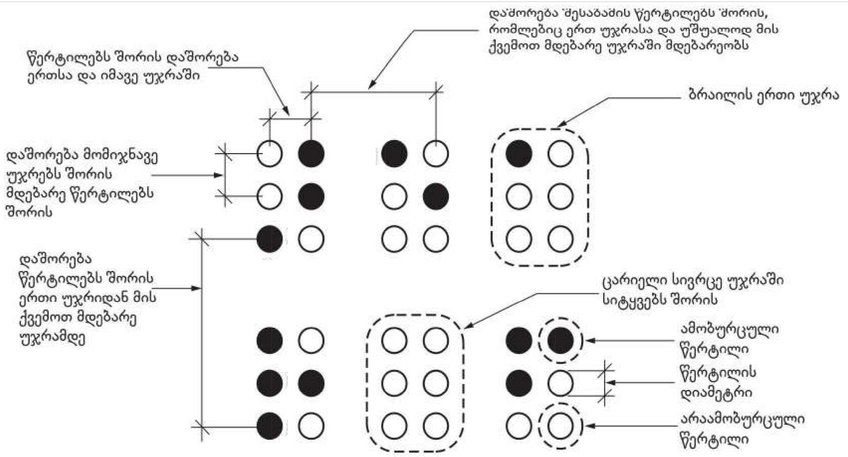

სურათი 703.4.3
ბრაილის გაზომვა

ცხრილი 703.4.3 - ბრაილის ზომები

გაზომვის დიაპაზონი	მინიმალური მმ-ში. მაქსიმალური მმ-ში
წერტილის ფუძის დიამეტრი	1,5 მმ-დან 1,6 მმ-მდე
დაშორება ორ წერტილს შორის ერთსა და იმავე უჯრაში	2,3 მმ-დან 2,5 მმ-მდე
მომიჯნავე უჯრებში მდებარე შესაბამის წერტილებს შორის დაშორება[1]	6,1 მმ-დან 7,6 მმ-მდე
წერტილის სიმაღლე	0,6 მმ-დან 0,9 მმ-ზე
დაშორება შესაბამის წერტილებს შორის ერთი უჯრიდან უშუალოდ ქვემოთ[1]	10,0 მმ-დან 10,2 მმ-მდე

ცხრილი 407.4.7.1.3 - სამართავი ღილაკის ამოცნობა

სამართავი ღილაკის ტიპი	ამობურცული ნიშანი	ბრაილის შეტყობინება	თანაფარდობა (გახსნილი რკალები აღნიშნავს გამოუყენებელ წერტილებს ბრაილის თითოეულ უჯრაში)
3.0 მმ TYP. BETWEEN ELEMENTS 16.0 მმ 4.8 მმ DOOR OPEN		op“en”	2.0 მმ 2.0 მმ
REAR/SIDE DOOR OPEN		op“en”	
DOOR CLOSE		close	
REAR/SIDE DOOR CLOSE		close	
MAIN		ma“in”	
ნათელა ხუხუა ALARM		al“ar”m	
PHONE		ph“one”	
EMERGENCY STOP (WHEN PROVIDED) X on face of octagon is not required to be tactile		“st”op	

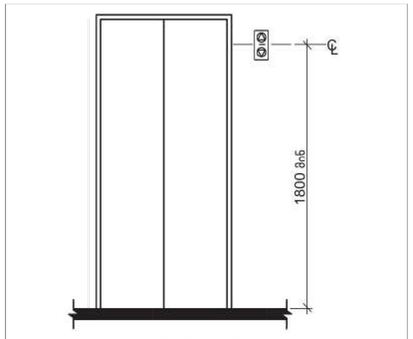

სურ. 407.2.2.2 (ა)
ლიფტის ხილული სიგნალების სიმაღლე

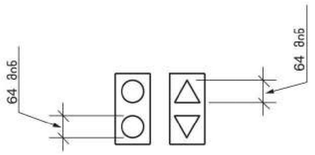

სურ. 407.2.2.2 (ბ)
ლიფტის ხილული სიგნალების ზომა

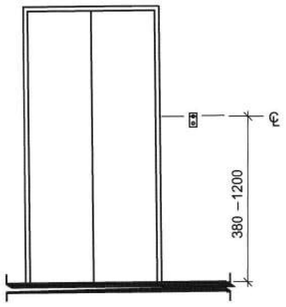

სურ. 407.2.1.1
ლიფტის გამოსაძახებელი ღილაკების განთავსების სიმაღლე

A2

A806

სათაური

მისაწვდომობის ილუსტრაცია

შპს "ჰაუს დეველოპმენტი"
0194 ბურძგლა მიხეილის 24
ქ. თბილისი, საქართველო.
Tel: 598 25 85 61
Tbilisihousecompany@gmail.com

პროექტი

მრავალბინიანი საცხოვრებელი სახლი დიღომში, აღმაშენებლის ხეივანი, მე-14 კილომეტრზე

ინფორმაცია დამკვეთის შესახებ

Apr.10.2025

Cad Dwg File: **TBILISI HOUSE DIGOMI**

ნათელა ხუხუა

შპს "ჰაუს დეველოპმენტი"

A807 მისაწვდომობის ილუსტრაციები

1:20 მისაწვდომობის ილუსტრაციები

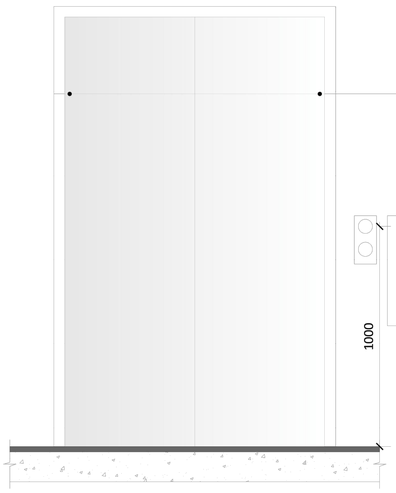

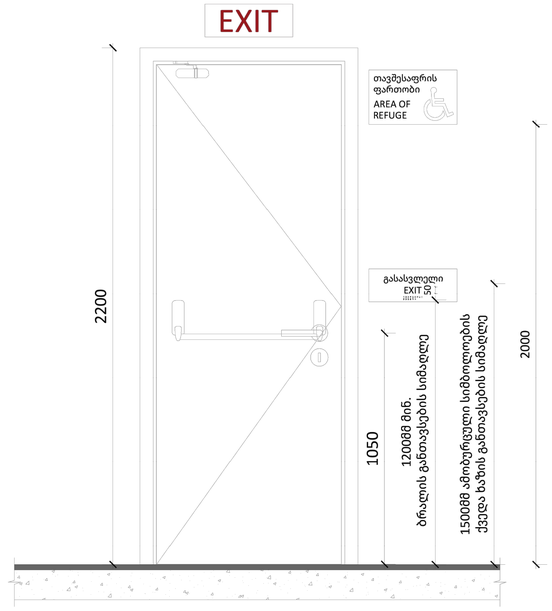

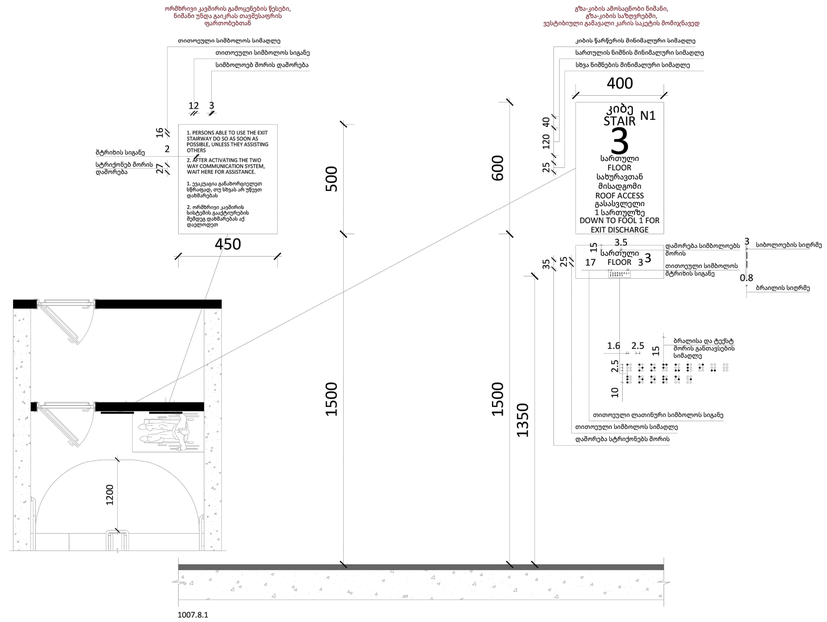

1007.8.1

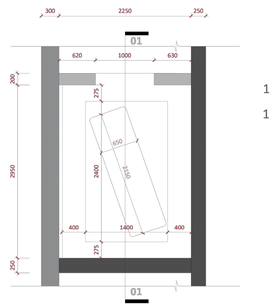

1

1

ლიფტის შახტის გეგმა

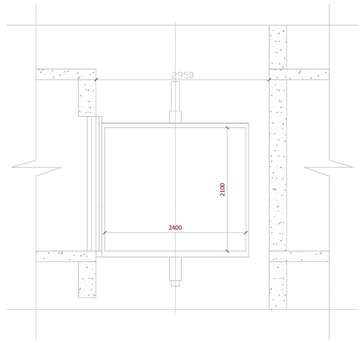

ლიფტის შახტის ჭრილი 1-1

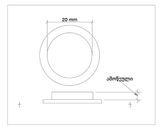

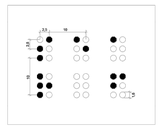

A2

A807

სათაური

მისაწვდომობის ილუსტრაცია

შპს "ჰაუს დეველოპმენტი"
0194 ბურძგლა მიხეილის 24
ქ. თბილისი, საქართველო.
Tel: 598 25 85 61
Tbilisihousecompany@gmail.com

პროექტი

მრავალბინიანი საცხოვრებელი სახლი დიღომში, აღმაშენებლის ხეივანი, მე-14 კილომეტრზე

ინფორმაცია დამკვეთის შესახებ

Apr.10.2025

Cad Dwg File: **TBILISI HOUSE DIGOMI**

ნათელა ხუხუა

შპს "ჰაუს დეველოპმენტი"