ფ N 81

ჭრილი D-A1

არქიტექტურული პროექტი

არქ. ჭრილები

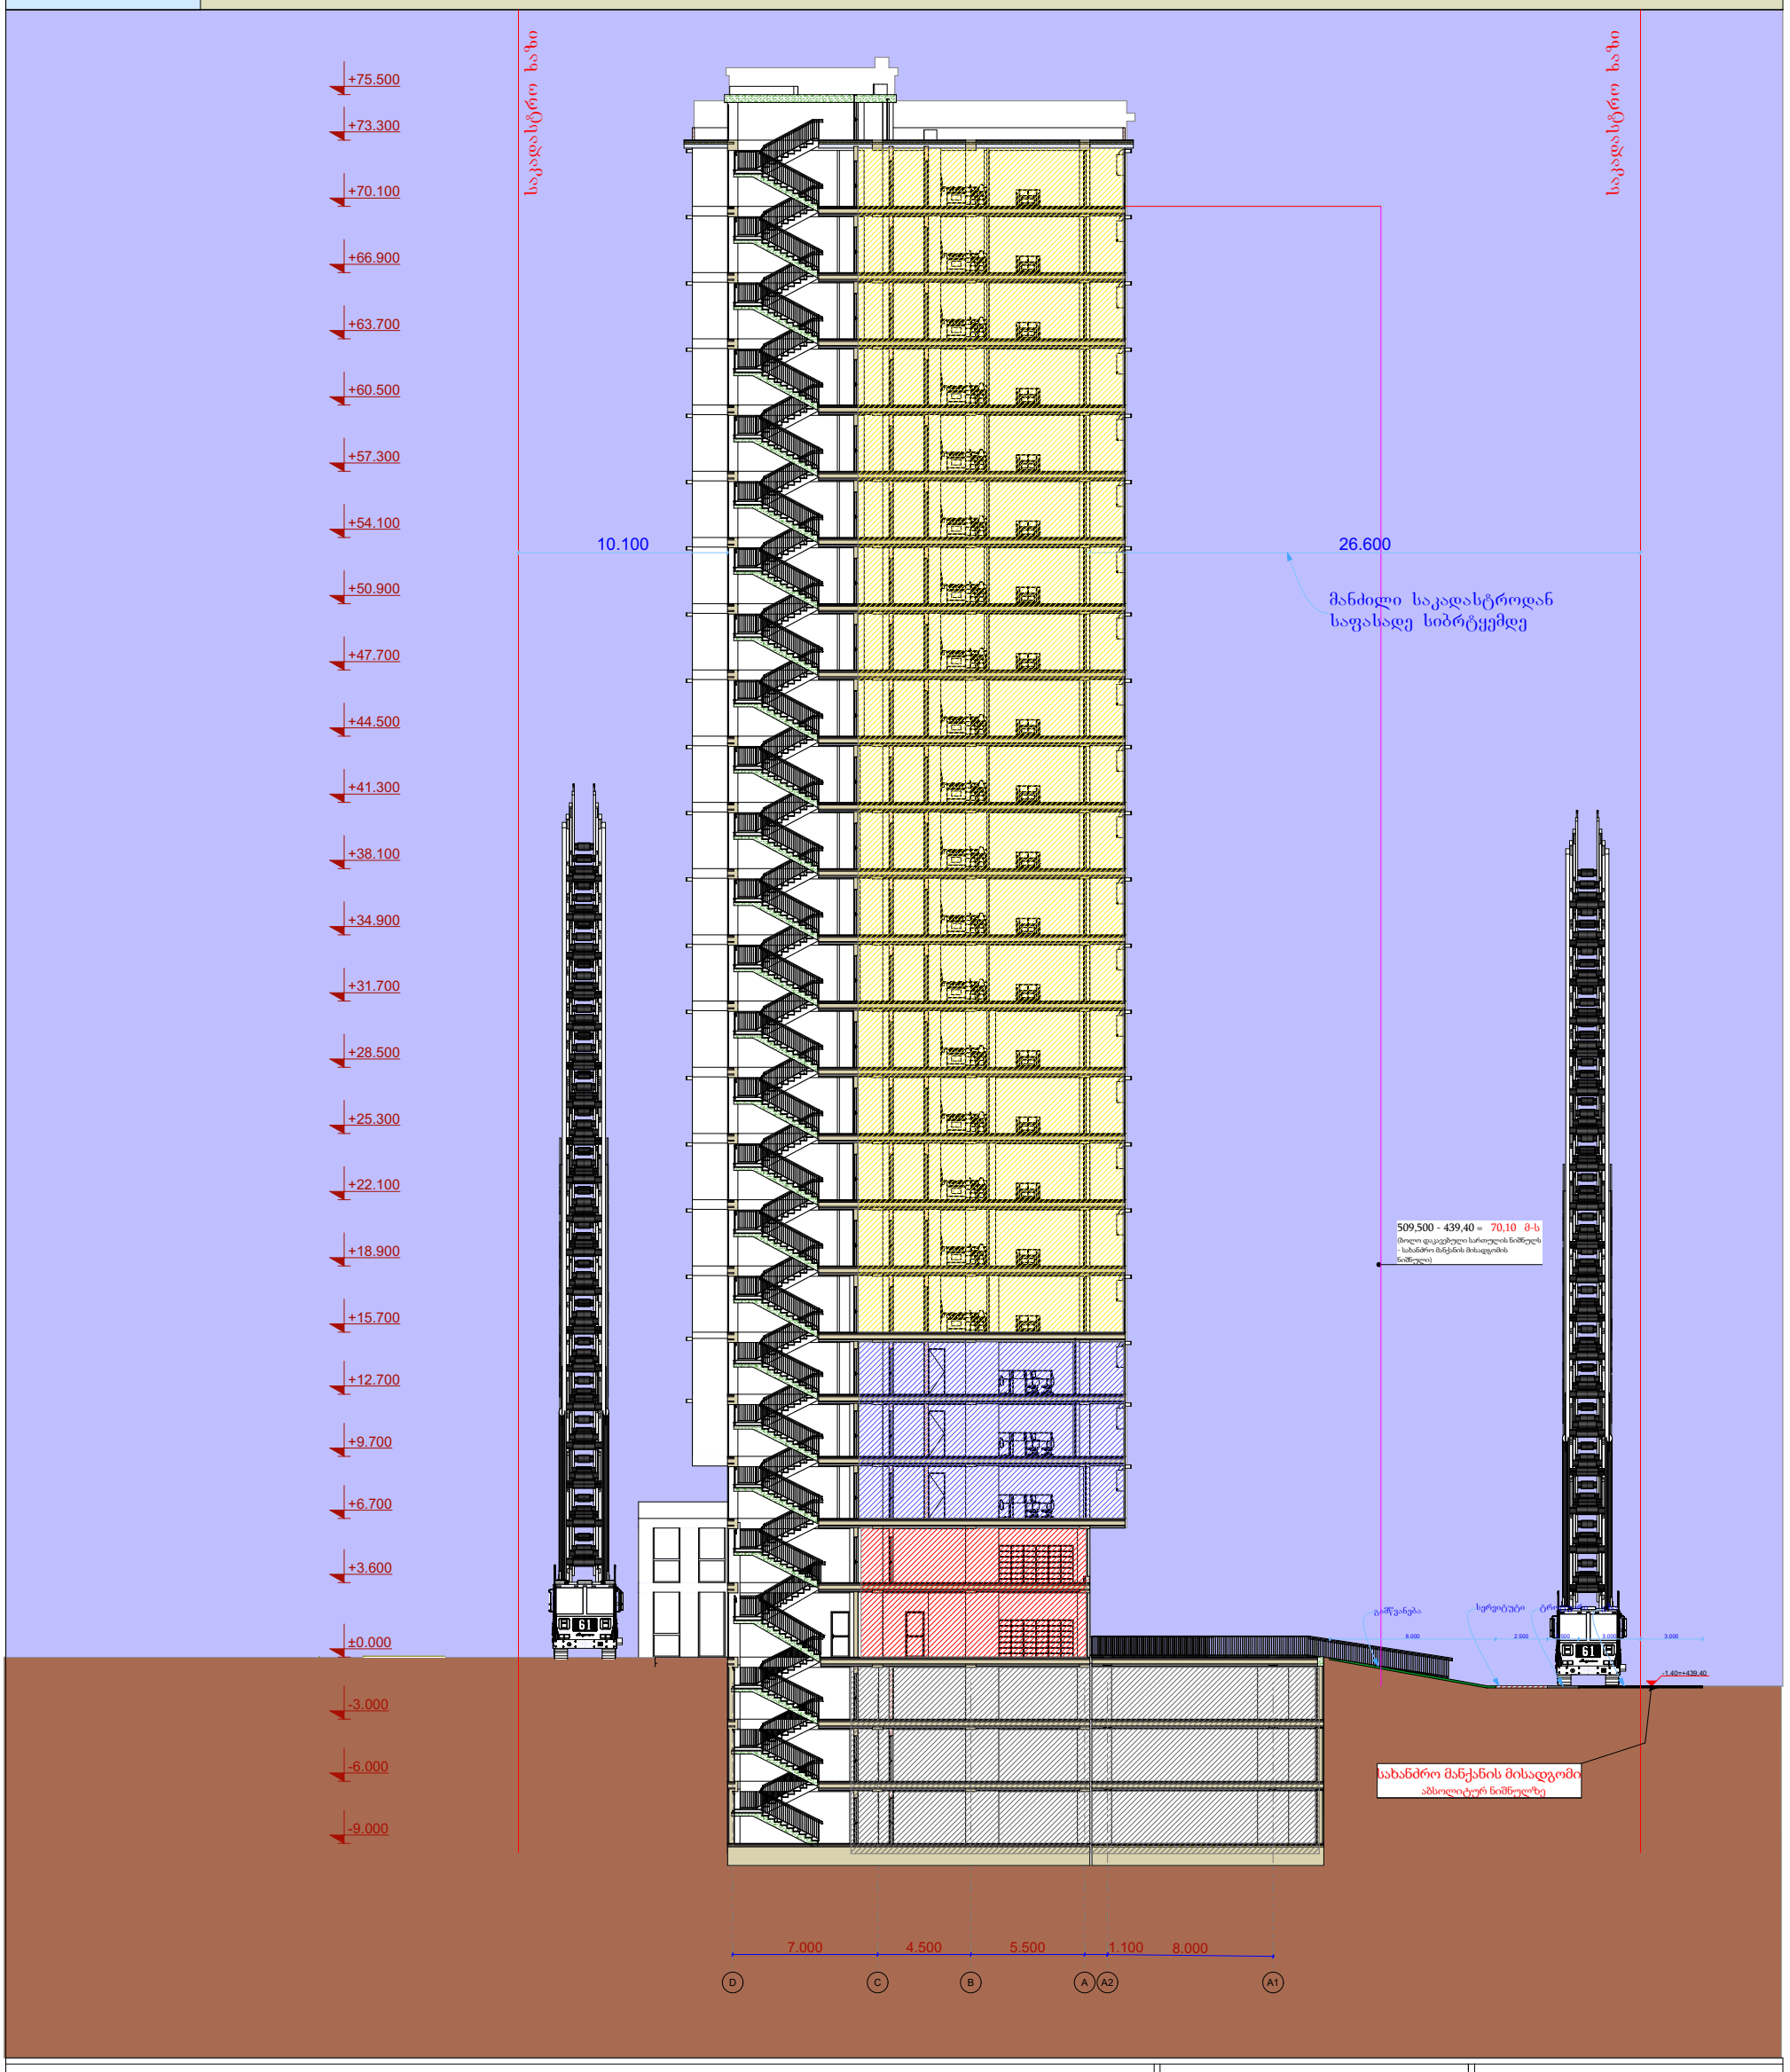

გაძლიერებული ბეტონის კედელი
ბეტონის ბლოკის წყობა (300 მმ.)
ბეტონის ბლოკის წყობა (200 მმ.)
ბეტონის ბლოკის წყობა (100 მმ.)
გაძლიერებული ბეტონის კოლონა
ღიობი ფილაში

±0 ნიშნული
512,00 აბსოლიტური ნიშნული
ა/დ ღერძის ხაზი
ჭრილის ხაზი

დირექტორი				
პრ. ავტორი	ა. ღოღობერიძე			
შეასრულა				
ფურც.	ფურც.	ფორმატი	მასშტაბი	თარიღი
		A3		

სტადია

პროექტის შეთანხმება

ფ N 82

ჭრილი 7-1

არქიტექტურული პროექტი

არქ. ჭრილები

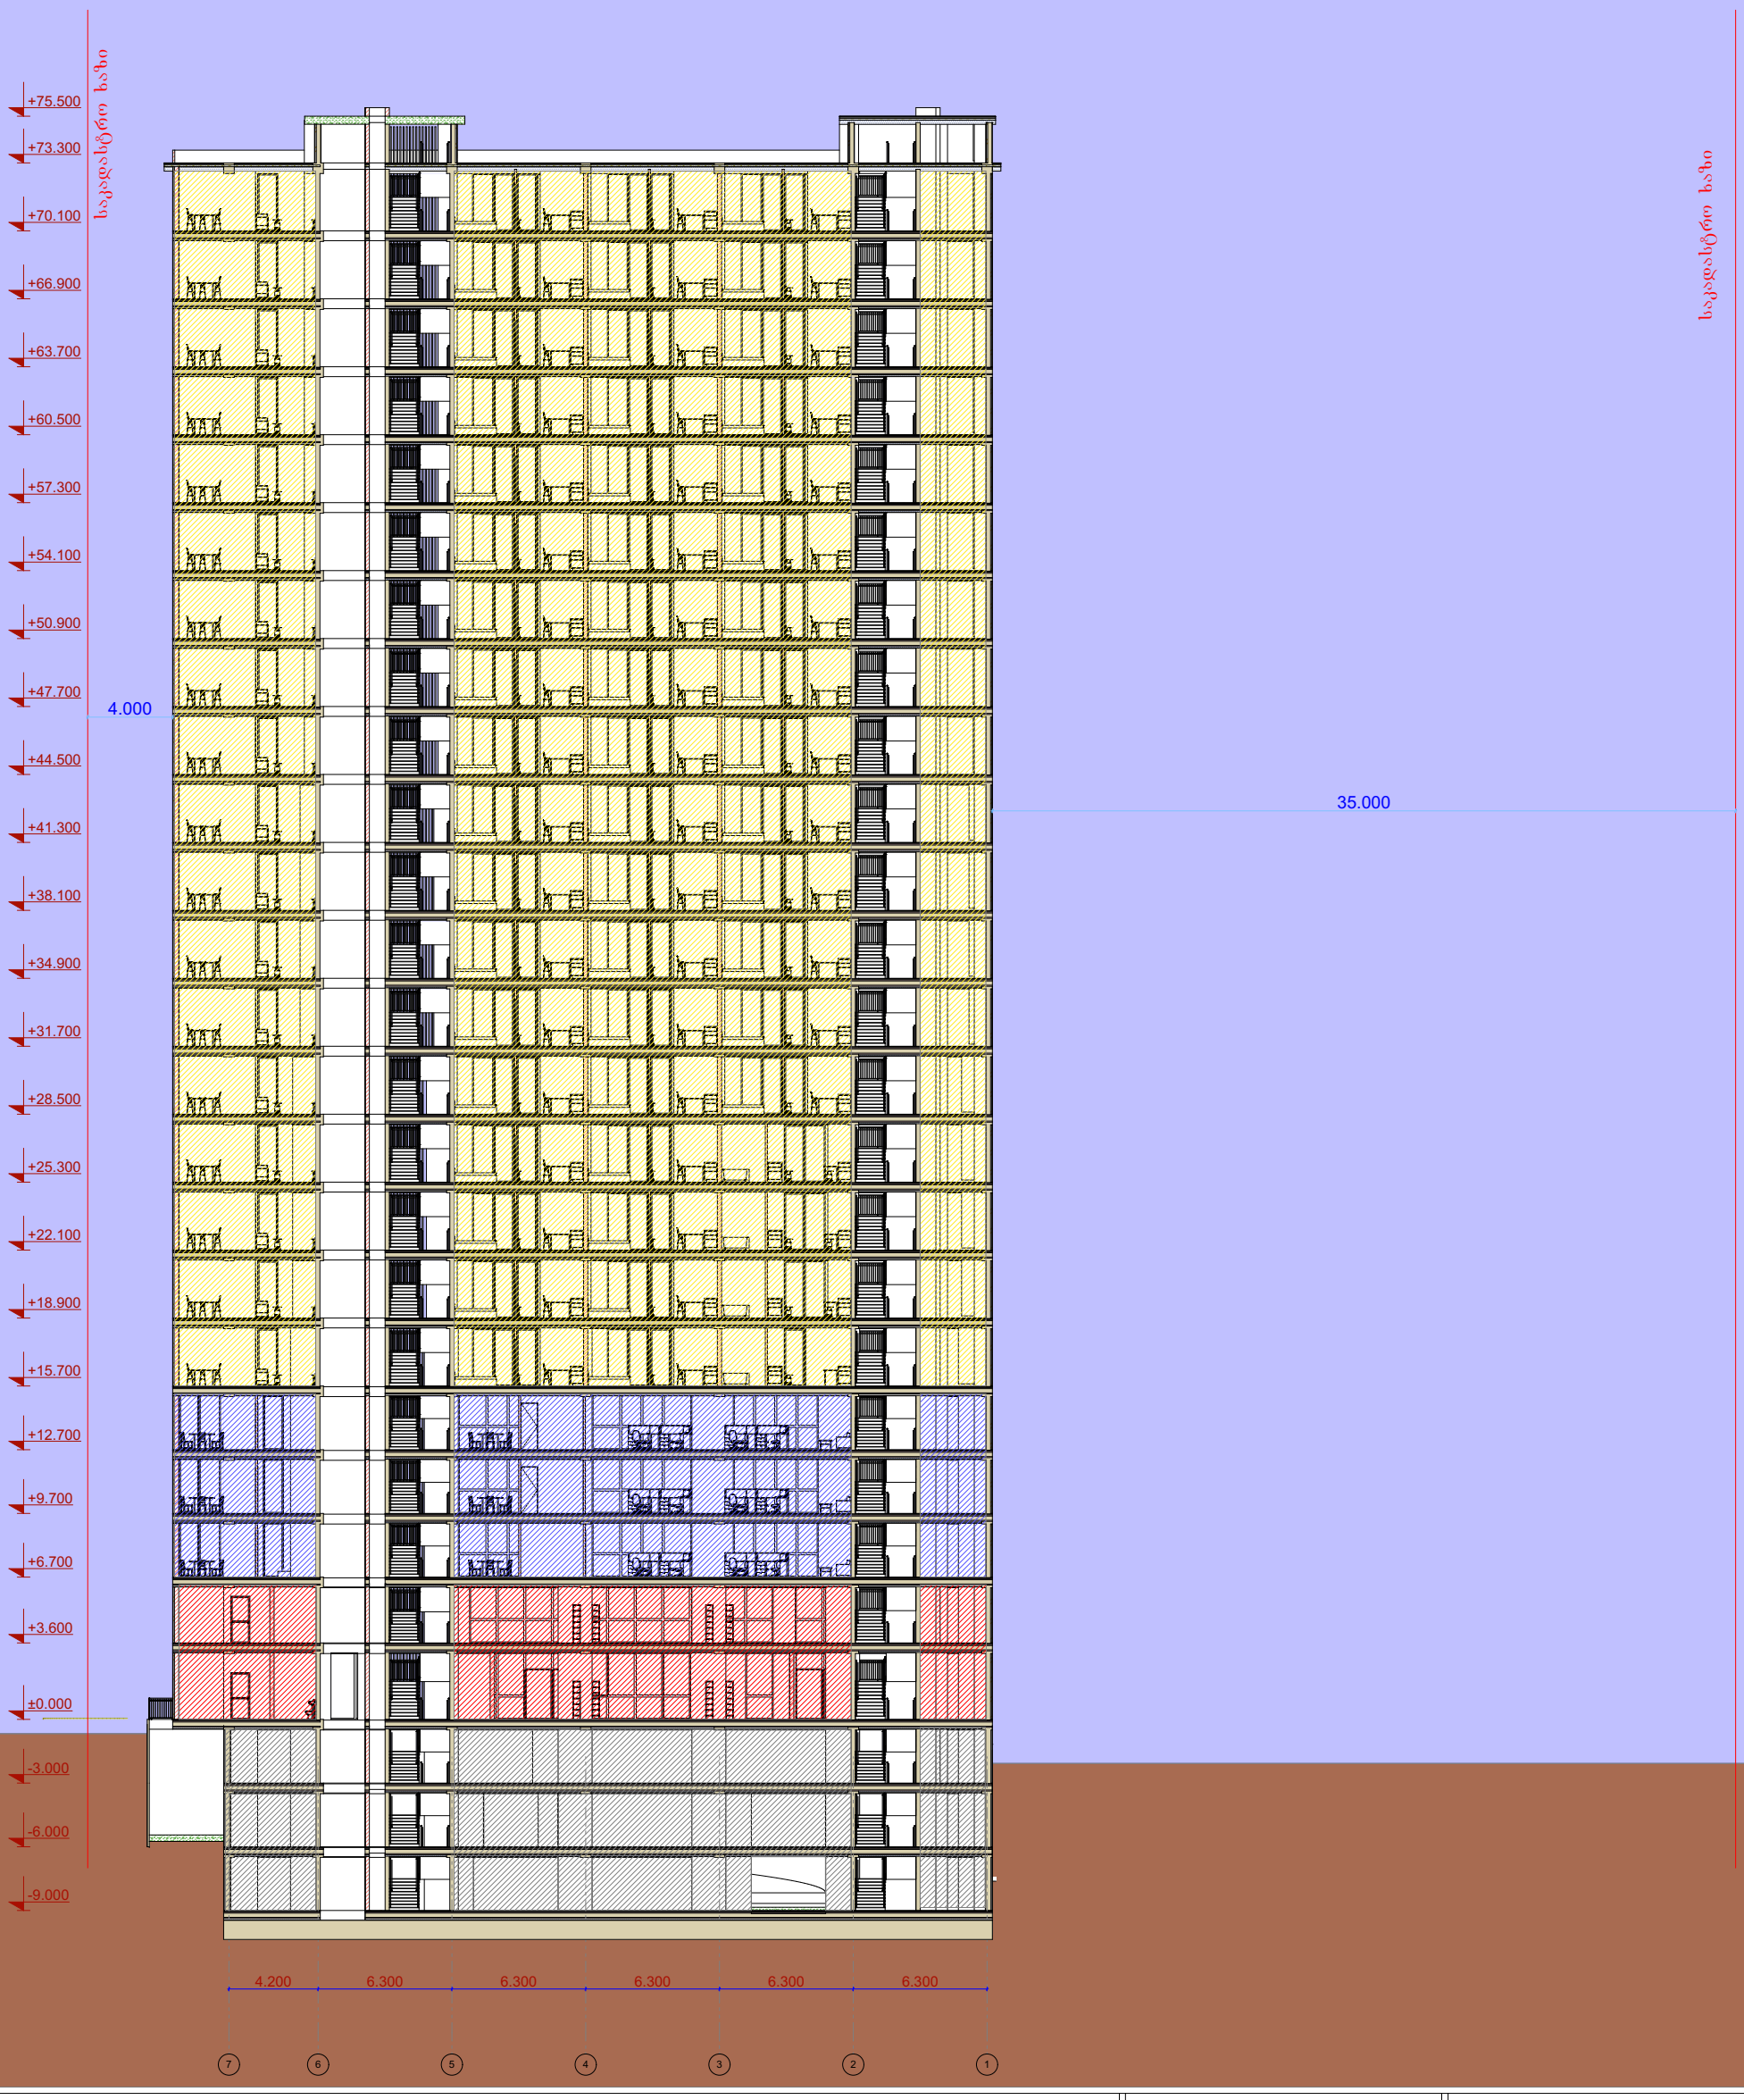

- გაძლიერებული ბეტონის კედელი
- ბეტონის ბლოკის წყობა (300 მმ.)
- ბეტონის ბლოკის წყობა (200 მმ.)
- ბეტონის ბლოკის წყობა (100 მმ.)
- გაძლიერებული ბეტონის კოლონა
- ღიობი ფილაში

±0 ნიშნული
512,00 აბსოლიტური ნიშნული

ა/დ ღერძის ხაზი

ჭრილის ხაზი

დირექტორი		
პრ. ავტორი	ა. ღოღობერიძე	
შეასრულა		

ფურც.	ფურც.	ფორმატი	მასშტაბი	თარიღი
		A3		

სტადია

პროექტის შეთანხმება

პერიმეტრის კედლების ჭრილის ფრაგმენტი 0.000 ნიშნულის ზევით

+3.900 - +74.600

0.00 - +71.400

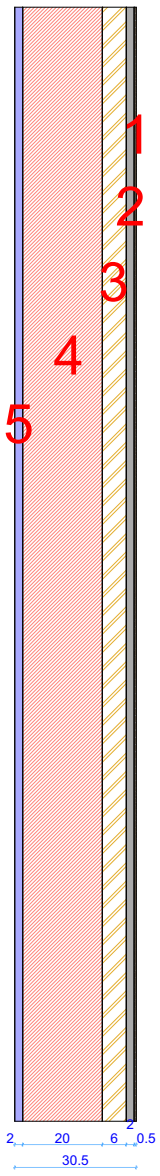

1 გაჯით ლესვა

2 ბეტონის მსუბუქი ღრუტანიანი ბლოკები

3 მინერალური ბამბა

4 მსუბუქი ფითხი/ბათქაში

5 თაბაშირის ფითხი/ბათქაში

მრავალფუნქციური
საცხოვრებელი სახლი

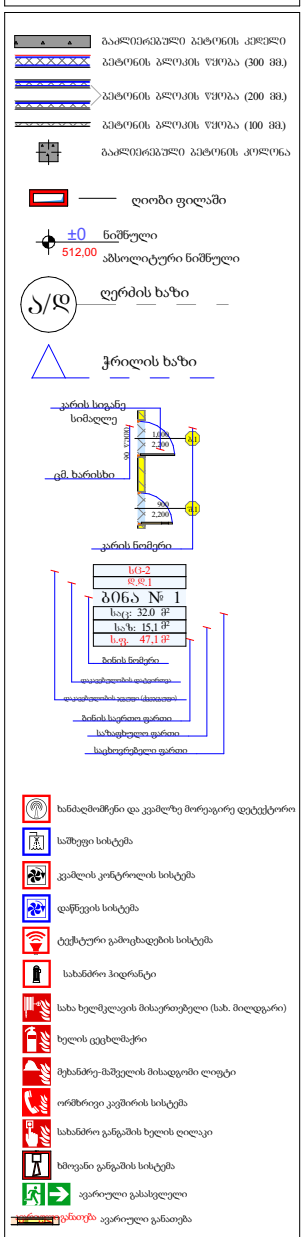

პრ. ავტორი	ა. ღოლობერიძე	
შეასრულა	ა. ღოლობერიძე	
შეამოწმა	ქ. ზარნაძე	

ფურც.	ფურც.	ფორმატი	მასშტაბი	თარიღი
		A3		05.11.2024

სტადია

პროექტის შეთანხმება

კედლების ჭრილის ფრაგმენტი 0.000 ნიშნულის ქვევით

-6.000 - 0.000

გარე მხარე

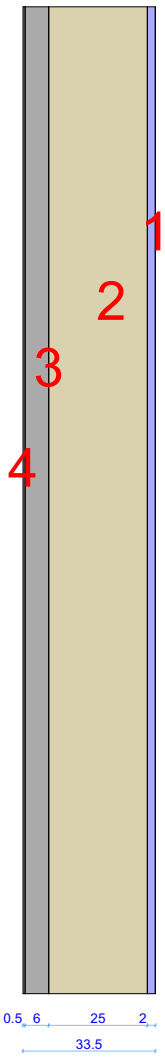

შიდა მხარე

-9.000 - -3.000

1 თაბაშირის ფითხი/ბათქაში
2 რკინაბეტონი
3 მინერალური ბამბა
4 პოლიმერული ჰიდროსაიზოლაციო CR-ის ლენტი

მრავალფუნქციური საცხოვრებელი სახლი

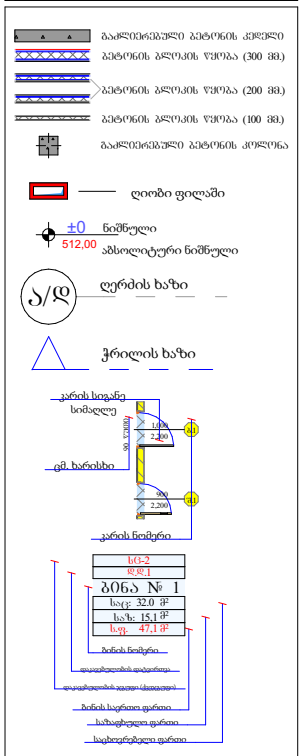

პრ. ავტორი	ა. ღოღობერიძე		
შეასრულა	ა. ღოღობერიძე		
შეამოწმა	ქ. ზარნაძე		

ფურც.	ფურც.	ფორმატი	მასშტაბი	თარიღი
		A3		05.11.2024

სტადია

პროექტის შემთანხმება

გადახურვის ფილების ჭრილი

ფ N 85

არქიტექტურული პროექტი

ტექსტური ნაწილი

გადახურვის ჭრილის ფრაგმენტი

გარე მხარე

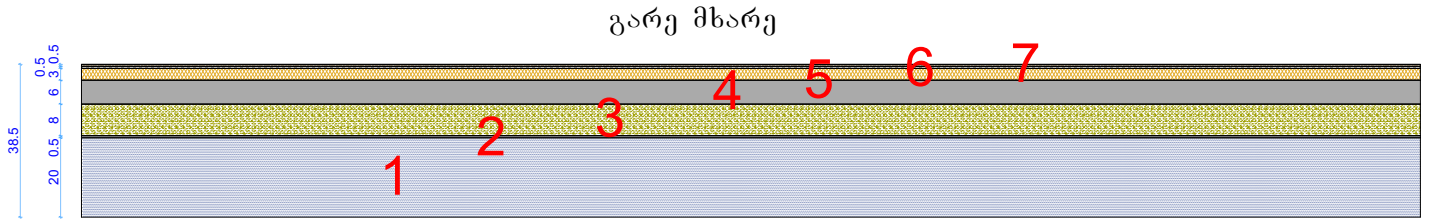

შიდა მხარე

1 რკინაბეტონი
2 პოლიმერული ჰიდროსაიზოლაციო CR-ის ლენტი
3 პერლიტის შემავსებელი
4 მინერალური ბამბა
5 ცემენტით მოსწორება
6 ბიტუმიანი ლენტი გადასახურავი ხალიჩით
7 ბიტუმიანი ლენტი გადასახურავი ხალიჩით

სართულშუა გადახურვის ჭრილის ფრაგმენტი

გარე მხარე

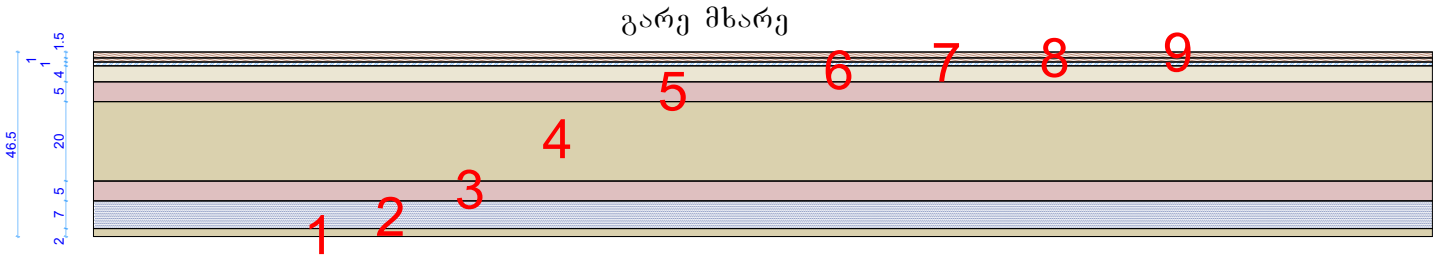

შიდა მხარე

1 თაბაშირ-მუყაო; 2 ჰეაერი; 3 მინერალური ბამბა; 4 რკინაბეტონი; 5 პერლიტის შემავსებელი; 6 ცემენტით მოსწორება; 7 მინერალური ბამბა; 8 ხის ფანერა; 9 პარკეტი

მიწასთან შეხებაში მყოფი იატაკის ჭრილის ფრაგმენტი

შიდა მხარე



გარე მხარე

1 ცემენტით მოსწორება; 2 მინერალური ბამბა; 3 ცემენტით მოსწორება; 4 პერლიტის შემავსებელი; 5 რკინაბეტონი

მრავალფუნქციური საცხოვრებელი სახლი

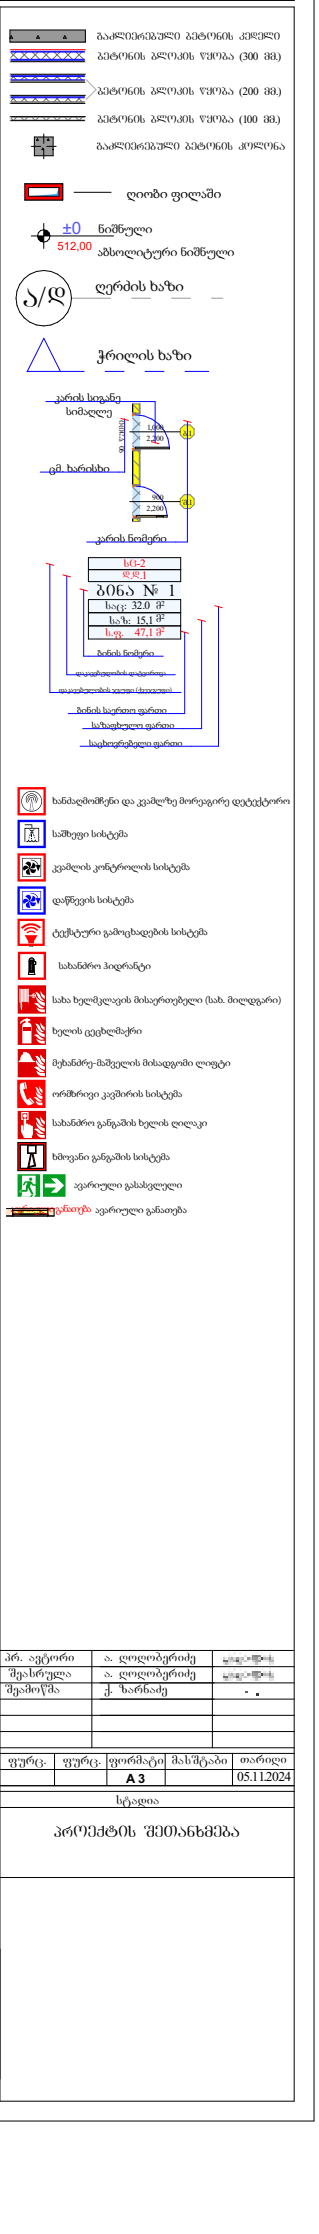

პრ. ავტორი	ა. ღოღობერიძე			
შესრულა	ა. ღოღობერიძე			
შეამოწმა	ქ. ხარხაძე			
ფურც.	ფურც.	ფორმატი	მასშტაბი	თარიღი
		A 3		05.11.2024

სტადია

პროექტის შეთანხმება

არქიტექტურული პროექტი

ტექსტური ნაწილი

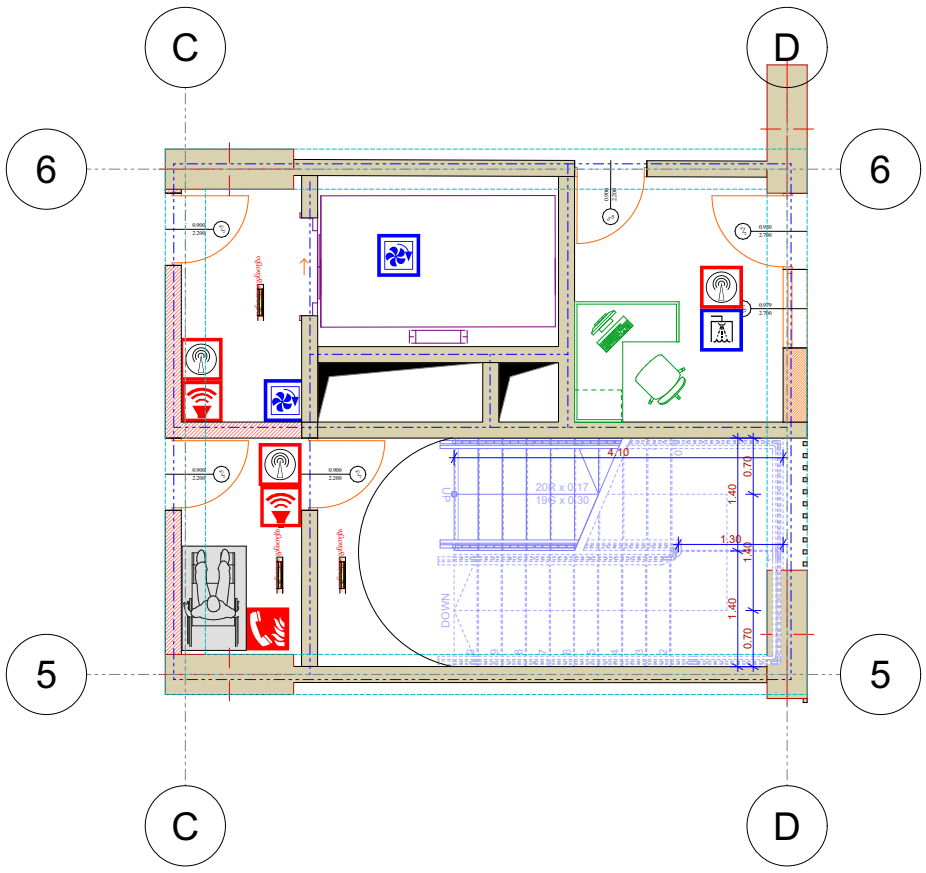

ჩრილი 1-1
მ. 1:50

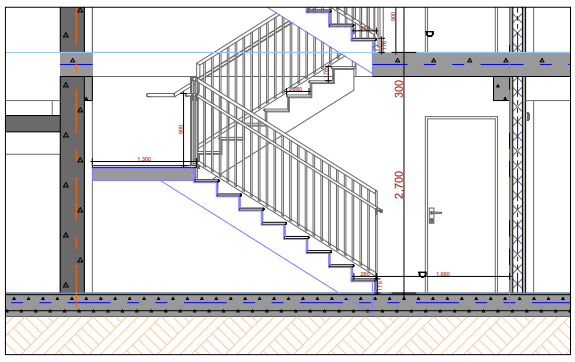

სახელურის ჭრილი მ. 1:10

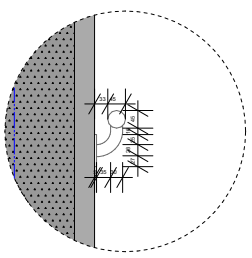

მოაჯირის ანაწყობი მ. 1:50

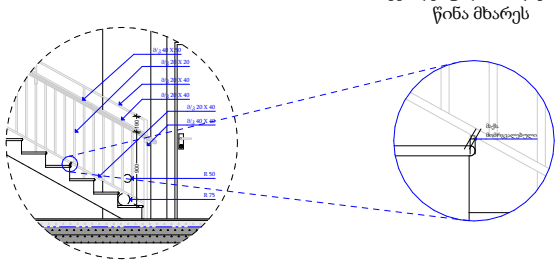

საფეხურის წინა პირი - ამაღლება - მომრგვალებული ან დაქანებული წინა მხარეს

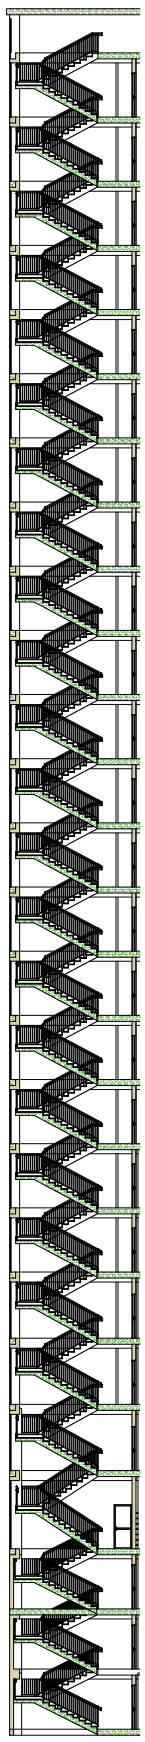

მრავალფუნქციური საცხოვრებელი სახლი

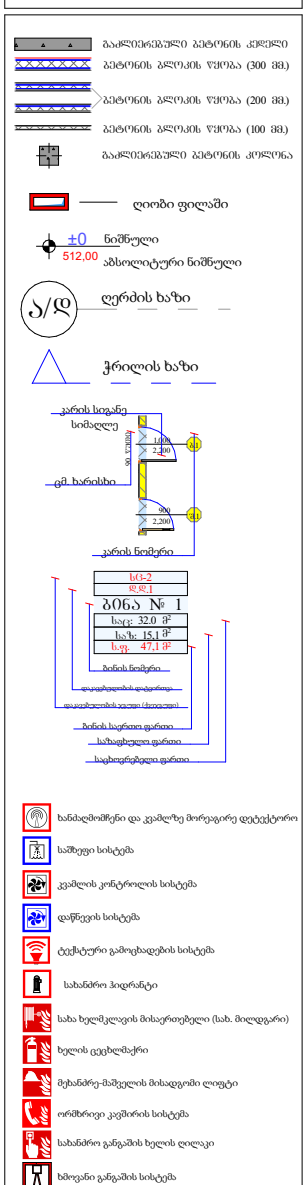

არ. ავტორი	ა. ღოღობერიძე	
შეასრულა	ა. ღოღობერიძე	
შეამოწმა	ქ. ზარნაძე	

ფურც.	ფურც.	ფორმატი	მასშტაბი	თარიღი
		A 3		05.11.2024

სტადია

პროექტის შეთანხმება

არქიტექტურული პროექტი

ტექსტური ნაწილი

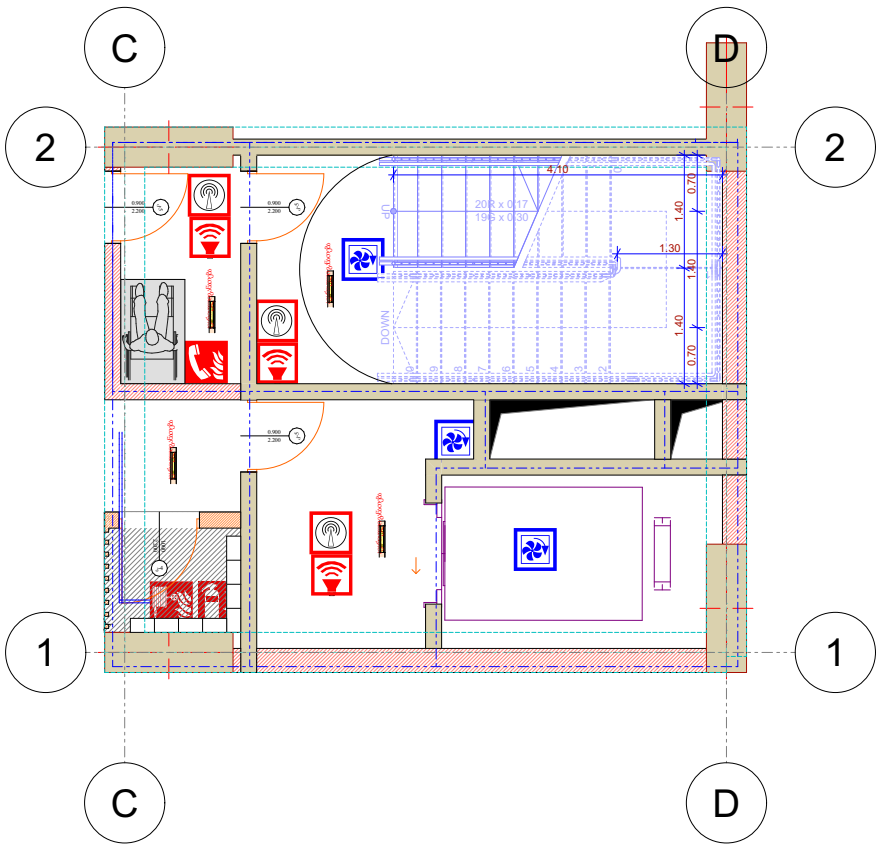

ჭრილი 1-1
მ. 1:50

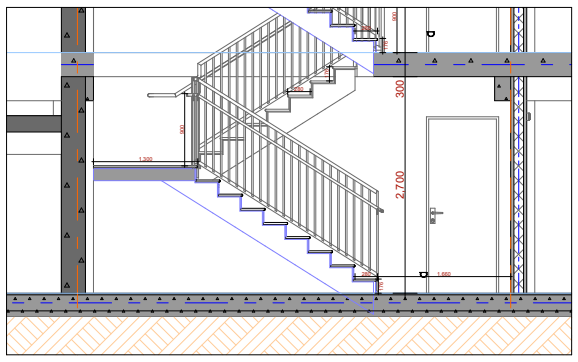

სახელურის ჭრილი მ. 1:10

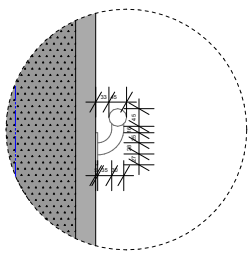

მოაჯირის ანაწყობი მ. 1:50

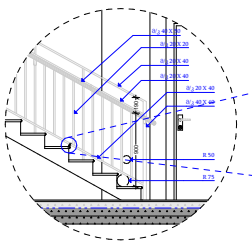

საფეხურის წინა პირი - ამაღლება - მომრგვალებული ან დაქანებული წინა მხარეს

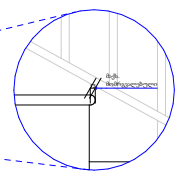

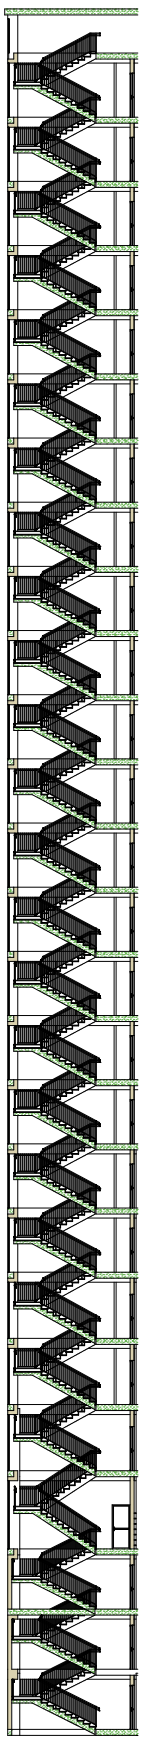

მრავალფუნქციური საცხოვრებელი სახლი

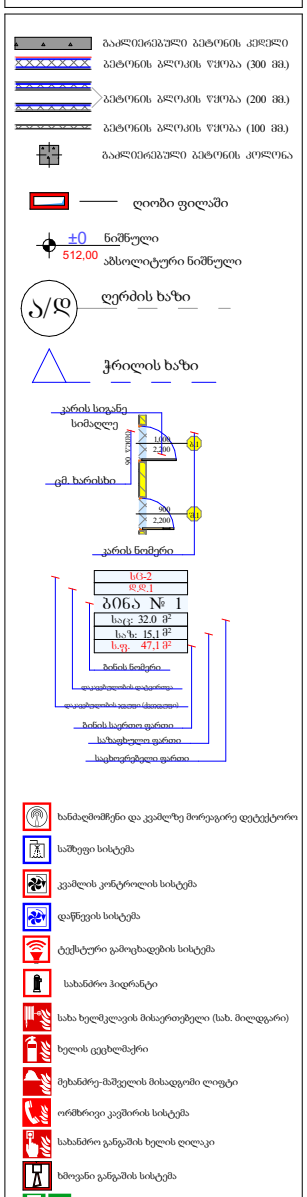

პრ. ავტორი	ა. ღოლობერიძე	
შესრულა	ა. ღოლობერიძე	
შეამოწმა	ქ. ხარნაძე	

ფურც.	ფურც.	ფორმატი	მასშტაბი	თარიღი
		A 3		05.11.2024

სტადია

პროექტის შეთანხმება

ფ N 77

კიბეები და მოაჯირები

კიბე N3

არქიტექტურული პროექტი

ტექსტური ნაწილი

მრავალფუნქციური საცხოვრებელი სახლი

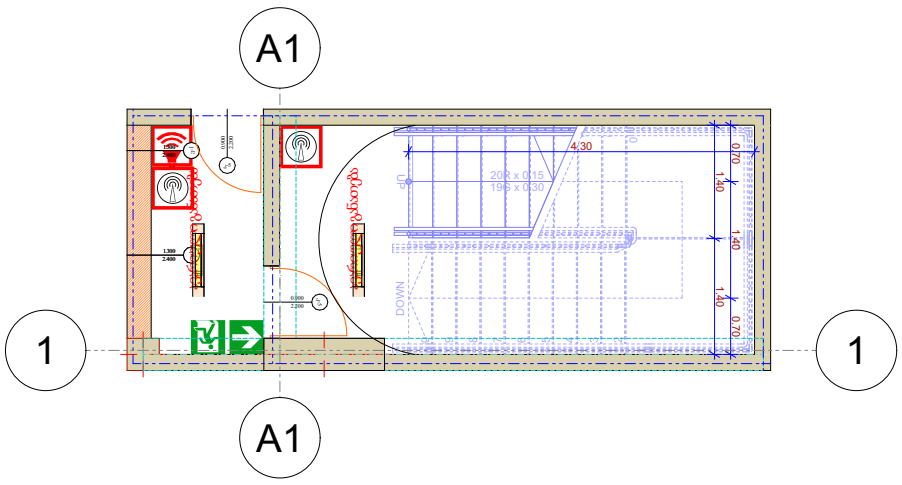

ჭრილი 1-1

მ. 1:50

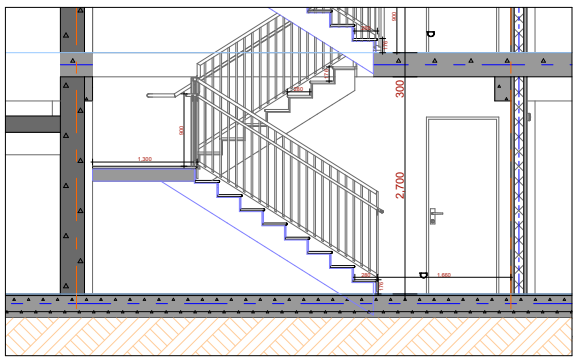

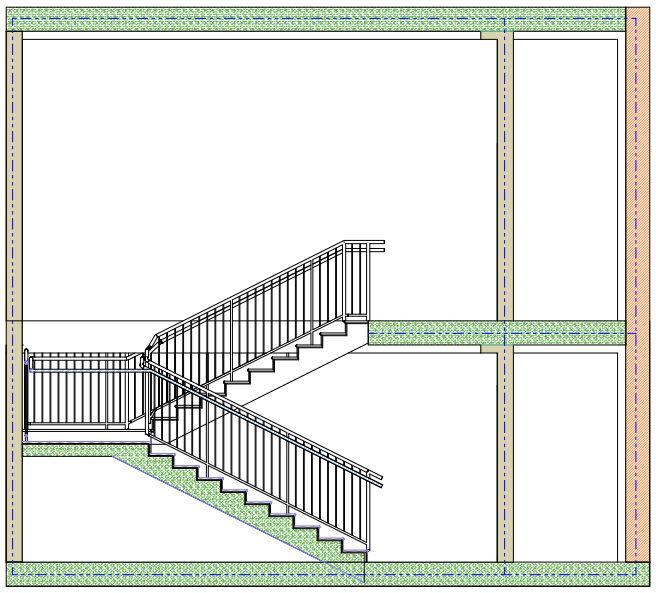

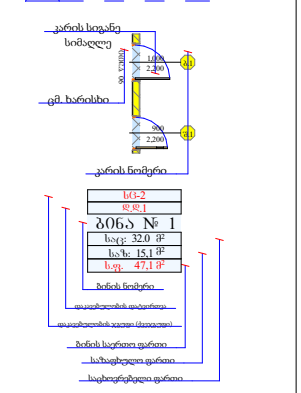



სახელურის ჭრილი მ. 1:10

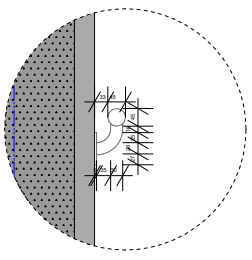

მოაჯირის ანაწყობი მ. 1:50

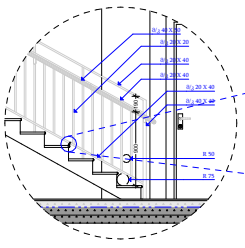

საფეხურის წინა პირი - ამაღლება - მომრგვალებული ან დაქანებული წინა მხარეს

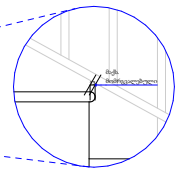

არ. ავტორი	ა. ღოღობერიძე	
შეასრულა	ა. ღოღობერიძე	
შეამოწმა	ქ. ზარნაძე	

ფურც.	ფურც.	ფორმატი	მასშტაბი	თარიღი
		A 3		05.11.2024

სტადია

პროექტის შეთანხმება