ფ N 86

ფასადი A1-D

არქიტექტურული პროექტი

ფასადები

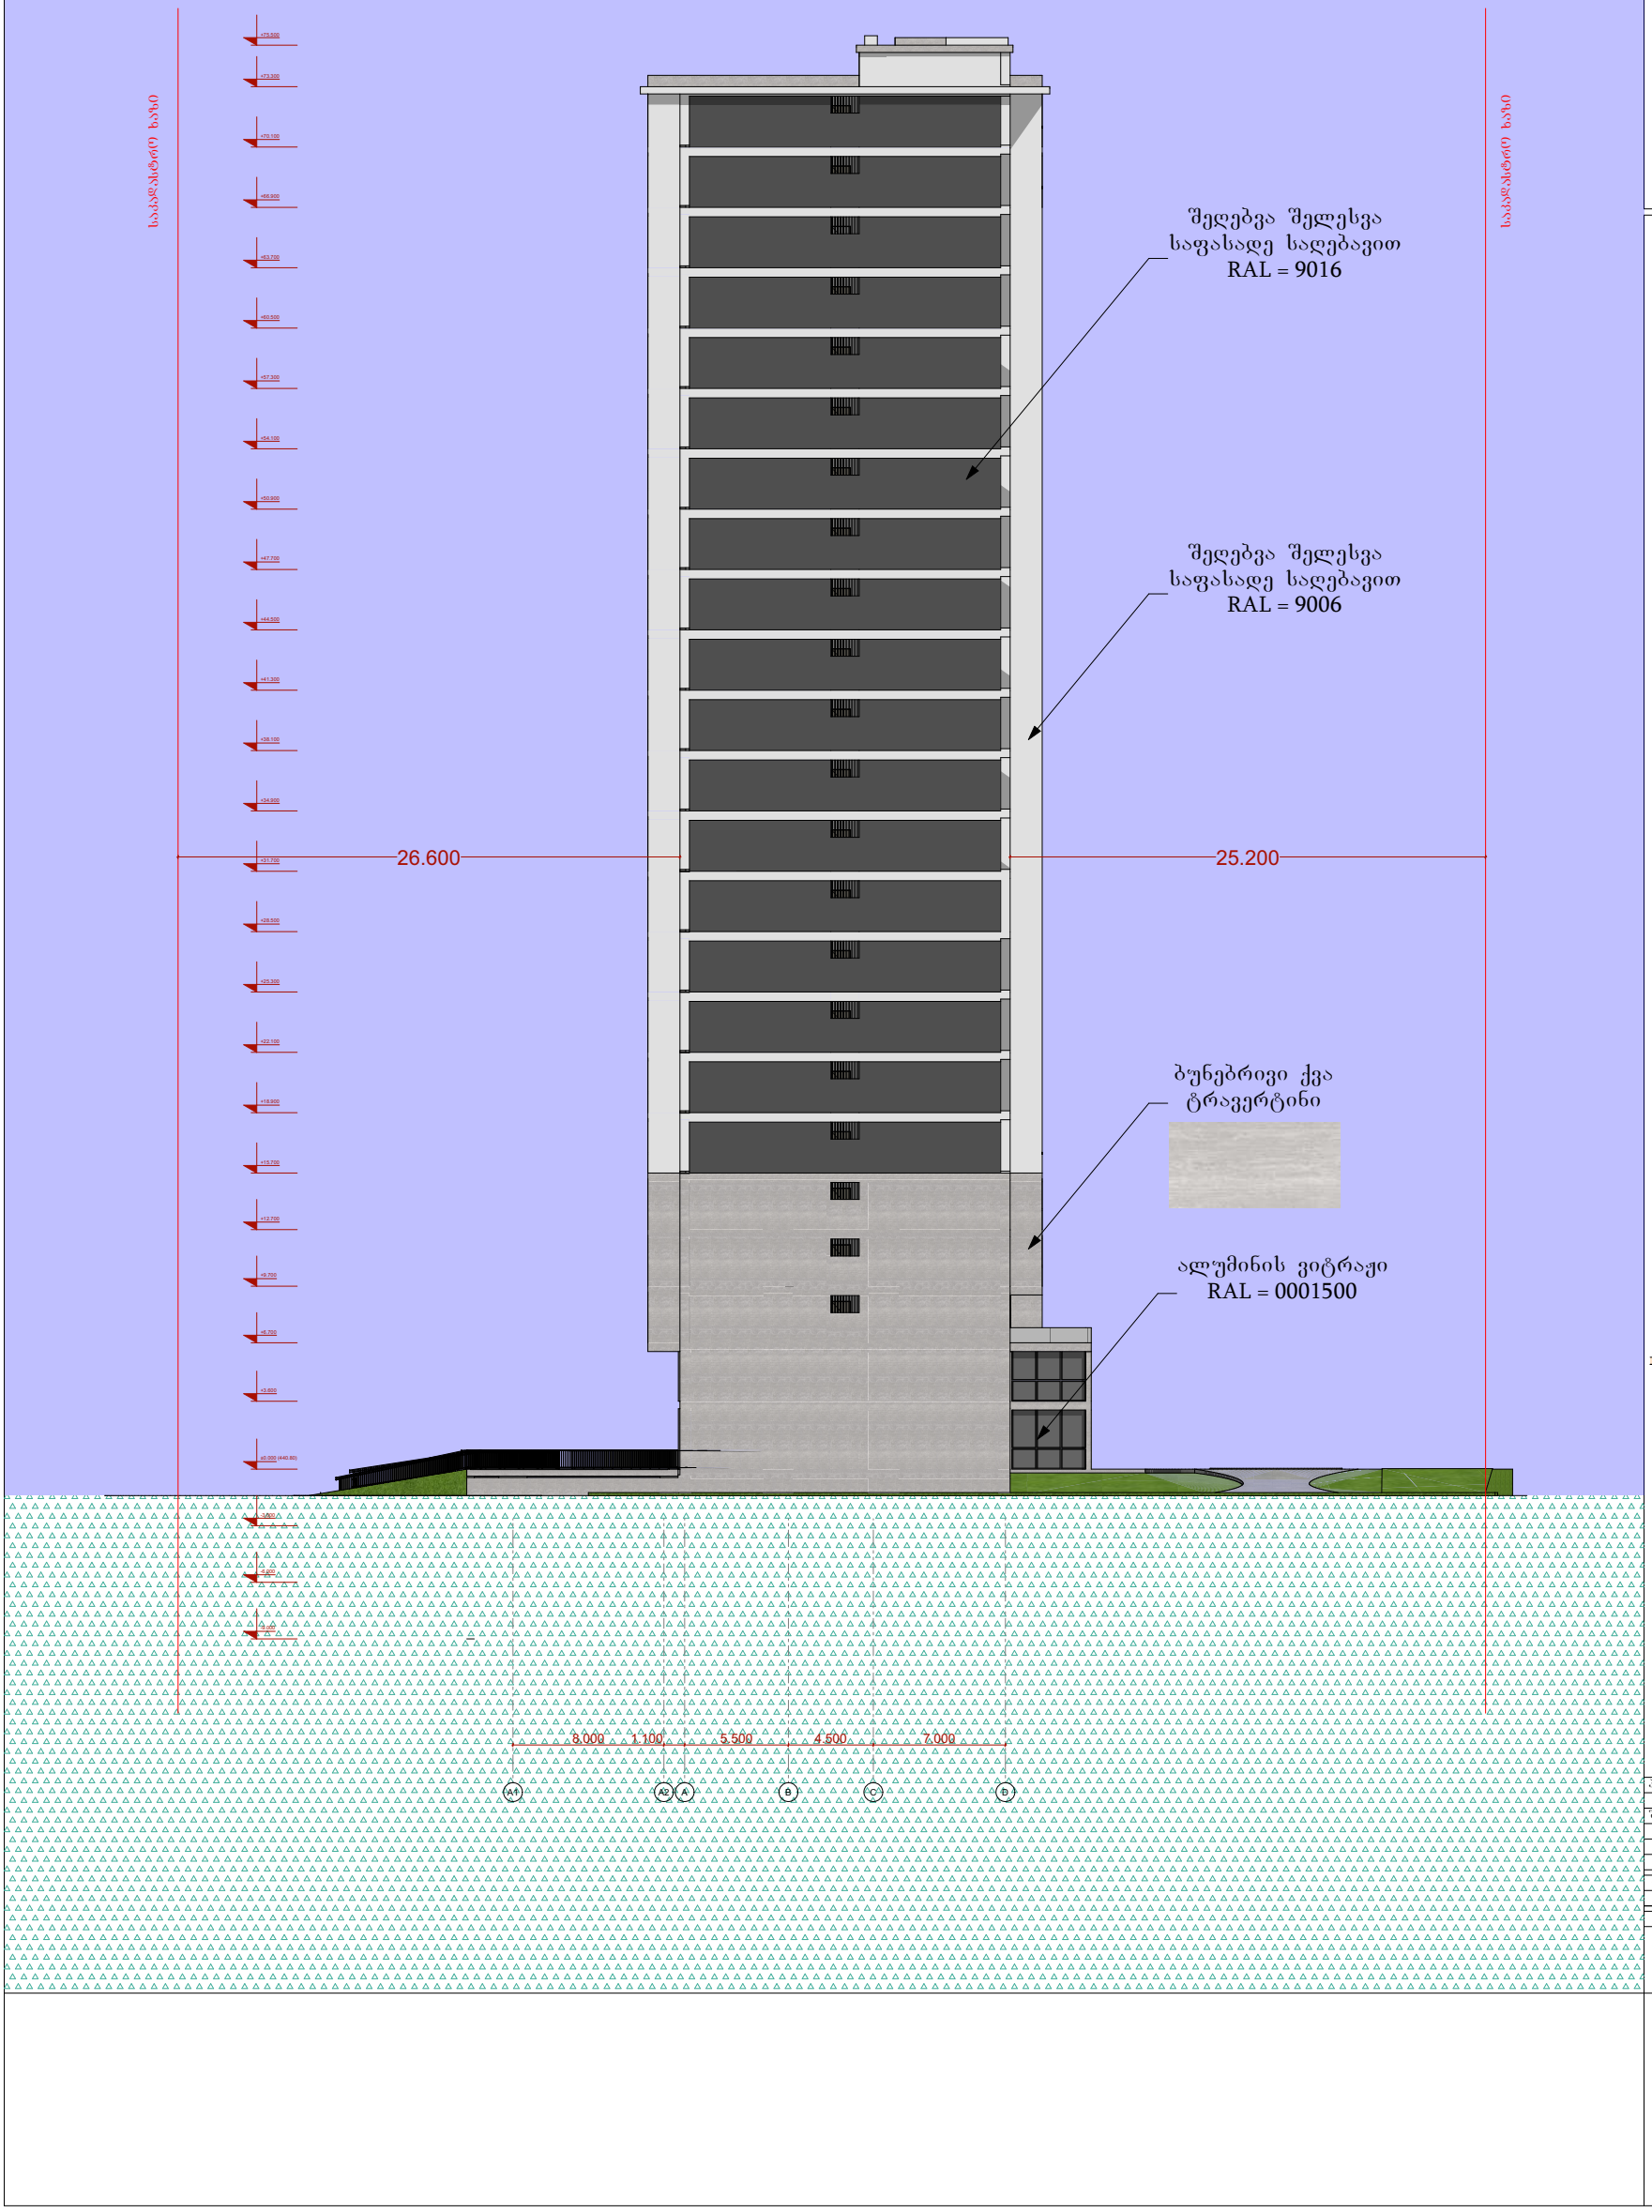

მრავალფუნქციური
საცხოვრებელი სახლი

- გაჯლიერებული ბეტონის კედელი
- ბეტონის ბლოკის წყობა (300 მმ.)
- ბეტონის ბლოკის წყობა (200 მმ.)
- ბეტონის ბლოკის წყობა (100 მმ.)
- გაჯლიერებული ბეტონის კოლონა
- ღიობი ფილაში
- ±0 ნიშნული
  512,00 აბსოლიტური ნიშნული
- ს/დ ღერძის ხაზი
- ჭრილის ხაზი

კარის სიგანე
სიმაღლე
ცმ. ხარისხი
კარის ნომერი

სტ-2
მ.მ.1
ბინა № 1
საც: 32.0 მ²
სა/ზ: 15.1 მ²
სულ 47.1 მ²
ბინის ნომერი
დაყალდების ფაქტობრივი
დაყალდების უკანა (ცხაურიანი)
ბინის საერთო ფართი
საზაფხულო ფართი
საცხოვრებელი ფართი

- ხანძაღმოამჩრნი და კვამლზე მორეაგირე დეტექტორი
- საშუფი სისტემა
- კვამლის კონტროლის სისტემა
- დაწვის სისტემა
- ტექსტური გამოცხადების სისტემა
- სახანძრო ჰიდრანტი
- სახა ხელმკლავის მისაერთებელი (სახ. მილდგარი)
- ხელის ცეცხლსაქრი
- მეხანძრე-მაშველის მისადგომი ლიფტი
- ორმხრივი კაშირის სისტემა
- სახანძრო განგაშის ხელის ღილაკი
- ხმოვანი განგაშის სისტემა
- ავარიული გასასვლელი
- განათება ავარიული განათება
- III კლასის სახანძრო მილდგარი

პრ. ავტორი	ა. ღოღობერიძე			
შესრულა	ა. ღოღობერიძე			
შეამოწმა	ქ. ხარნაძე			
ფურც.	ფურც.	ფორმატი	მასშტაბი	თარიღი
		A 3		05.11.2024

სტადია

პროექტის შეთანხმება

ფ N 87

ფასადი D-A1

არქიტექტურული პროექტი

ფასადები

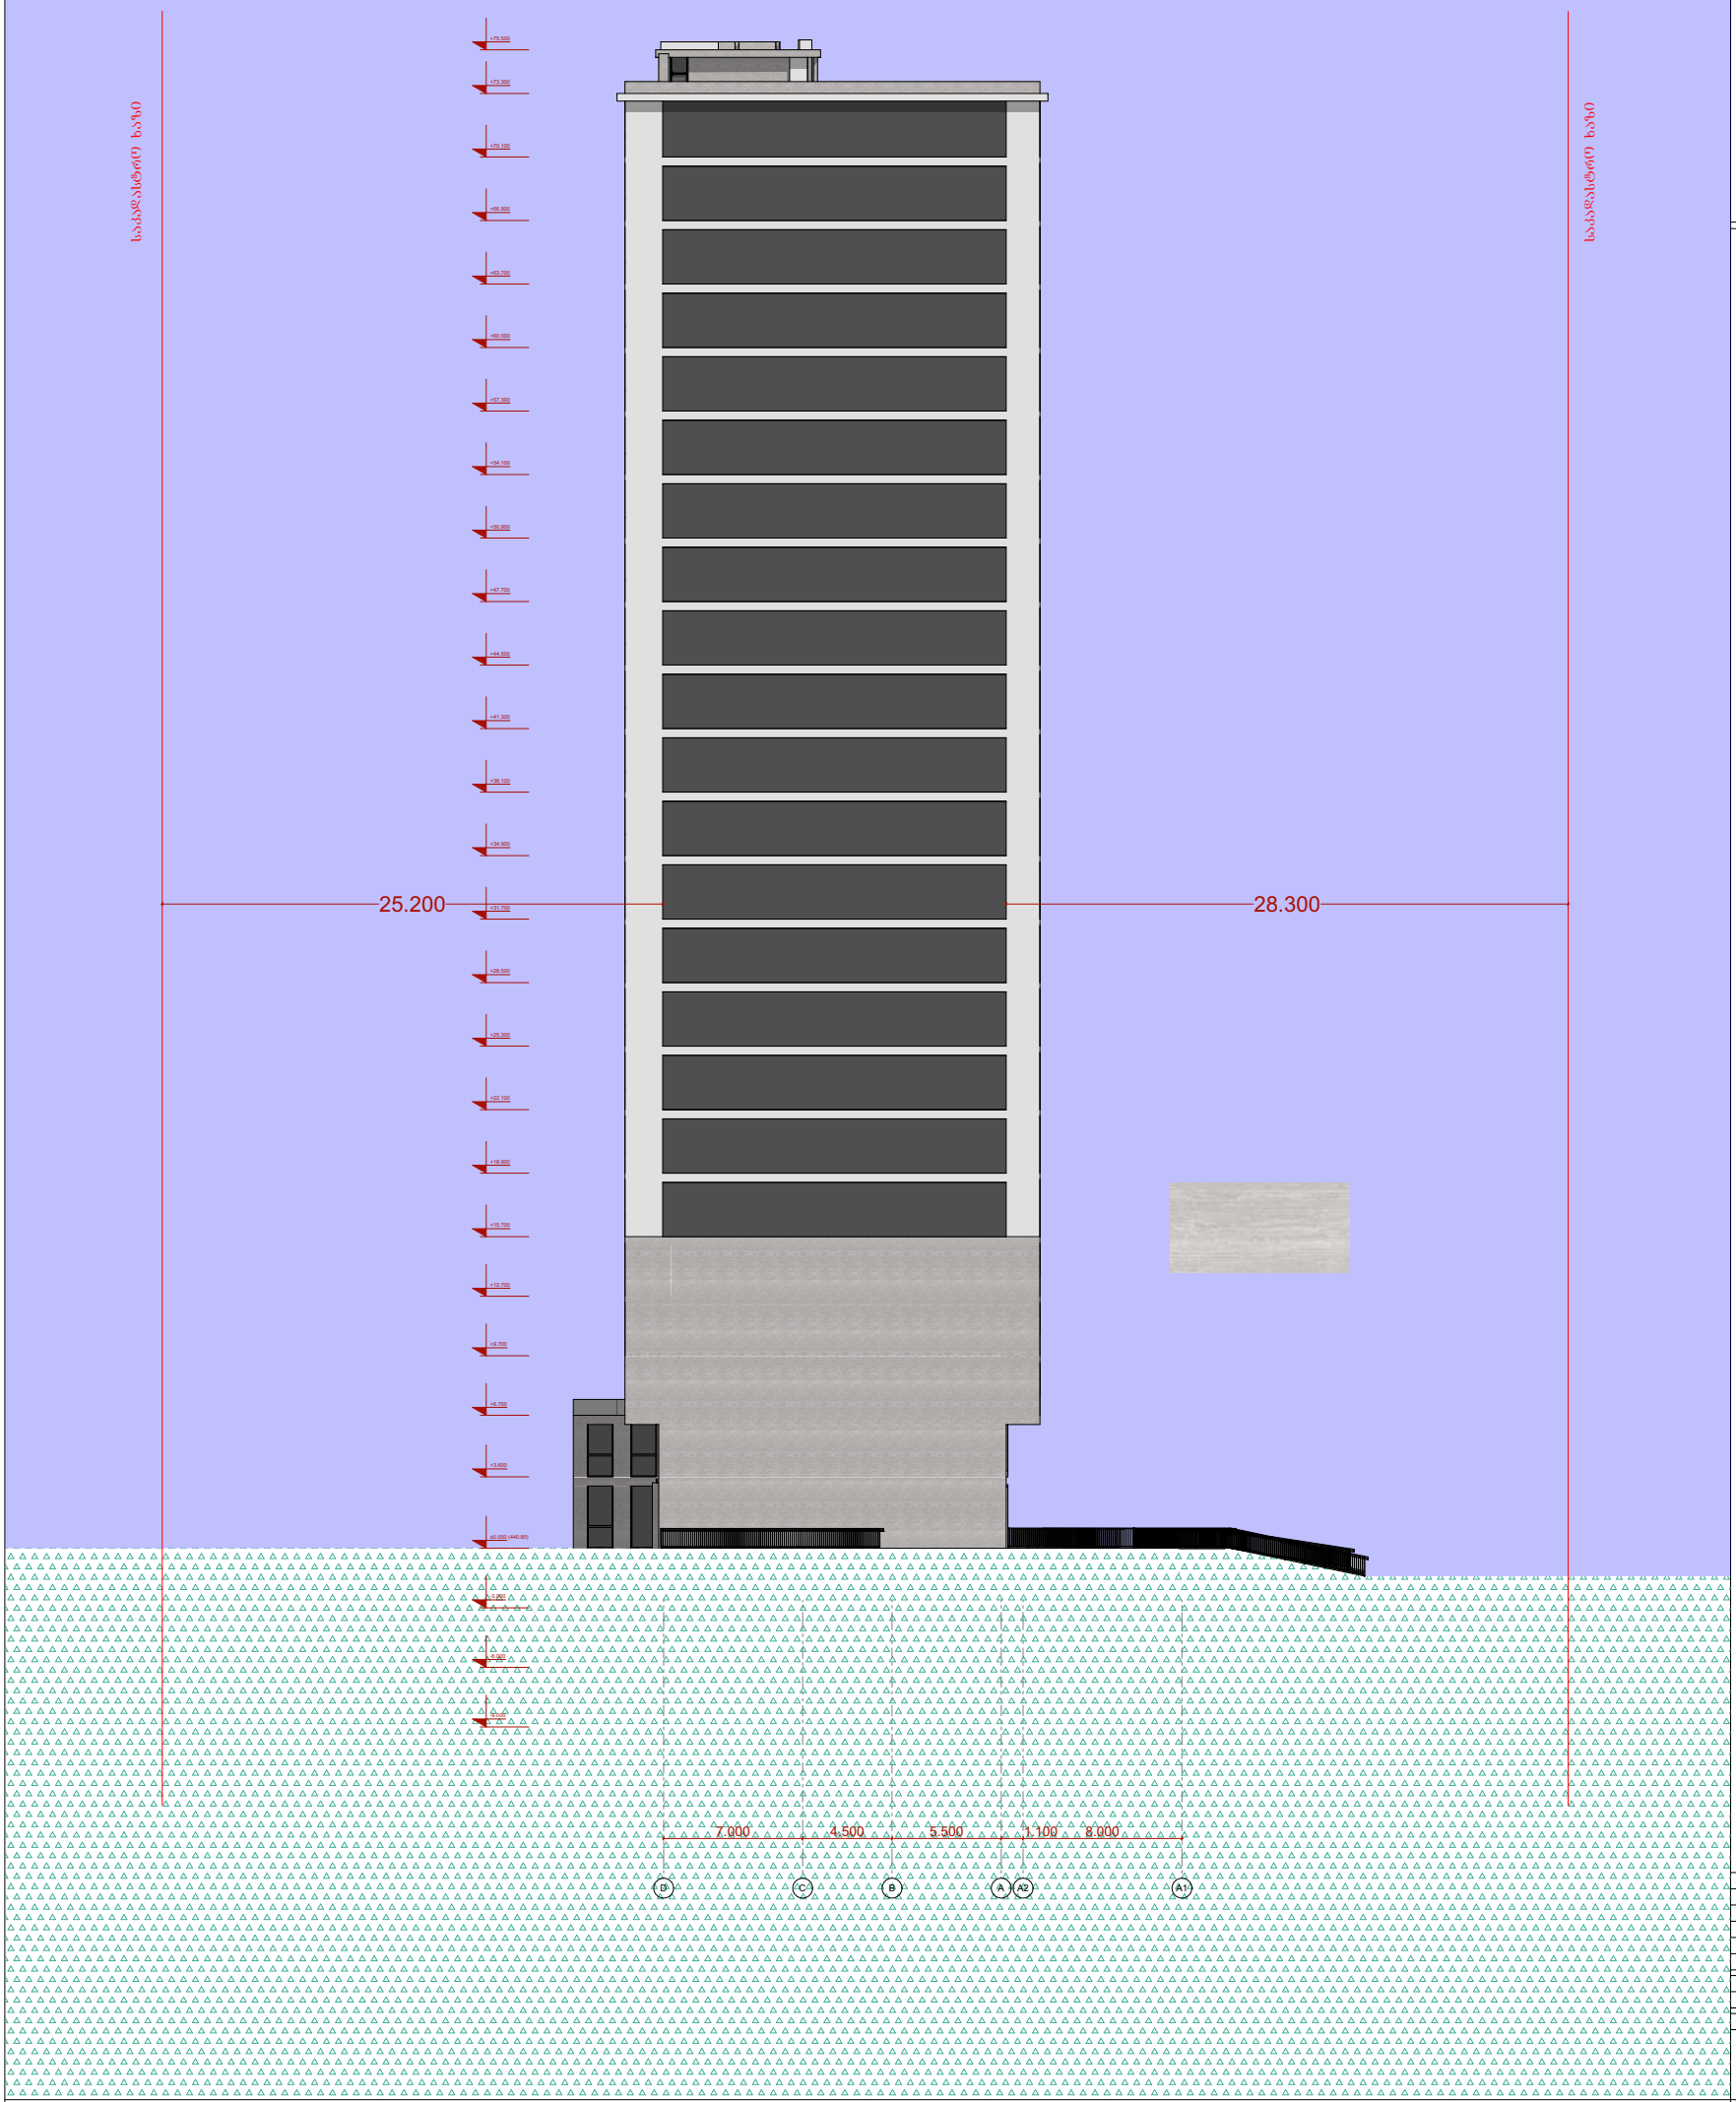

მრავალფუნქციური
საცხოვრებელი სახლი


გაძლიერებული ბეტონის კედელი
ბეტონის ბლოკის წყობა (300 მმ.)
ბეტონის ბლოკის წყობა (200 მმ.)
ბეტონის ბლოკის წყობა (100 მმ.)
გაძლიერებული ბეტონის კოლონა
ღიობი ფილაში
±0 ნიშნული
512,00 აბსოლიტური ნიშნული
ა/დ ღერძის ხაზი
ჭრილის ხაზი
კარის სიგანე
სიმაღლე
ფმ. ხარისხი
კარის ნომერი
სტ-2
ფ1,ფ2
ბინა № 1
საც: 32.0 მ²
საზ: 15.1 მ²
ს.ფ. 47.1 მ²
ბინის ნომერი
დაკომპლექტების დატვირთვა
დაკომპლექტების ჯგუფი (ქვეჯგუფი)
ბინის საერთო ფართი
საზოგადოო ფართი
საცხოვრებელი ფართი
ხანძარსაწინააღმდეგო სისტემები
ხანძარსაწინააღმდეგო სისტემები
ხანძარსაწინააღმდეგო სისტემები

ფ N 88

ფასადი 1-7

არქიტექტურული პროექტი

ფასადები

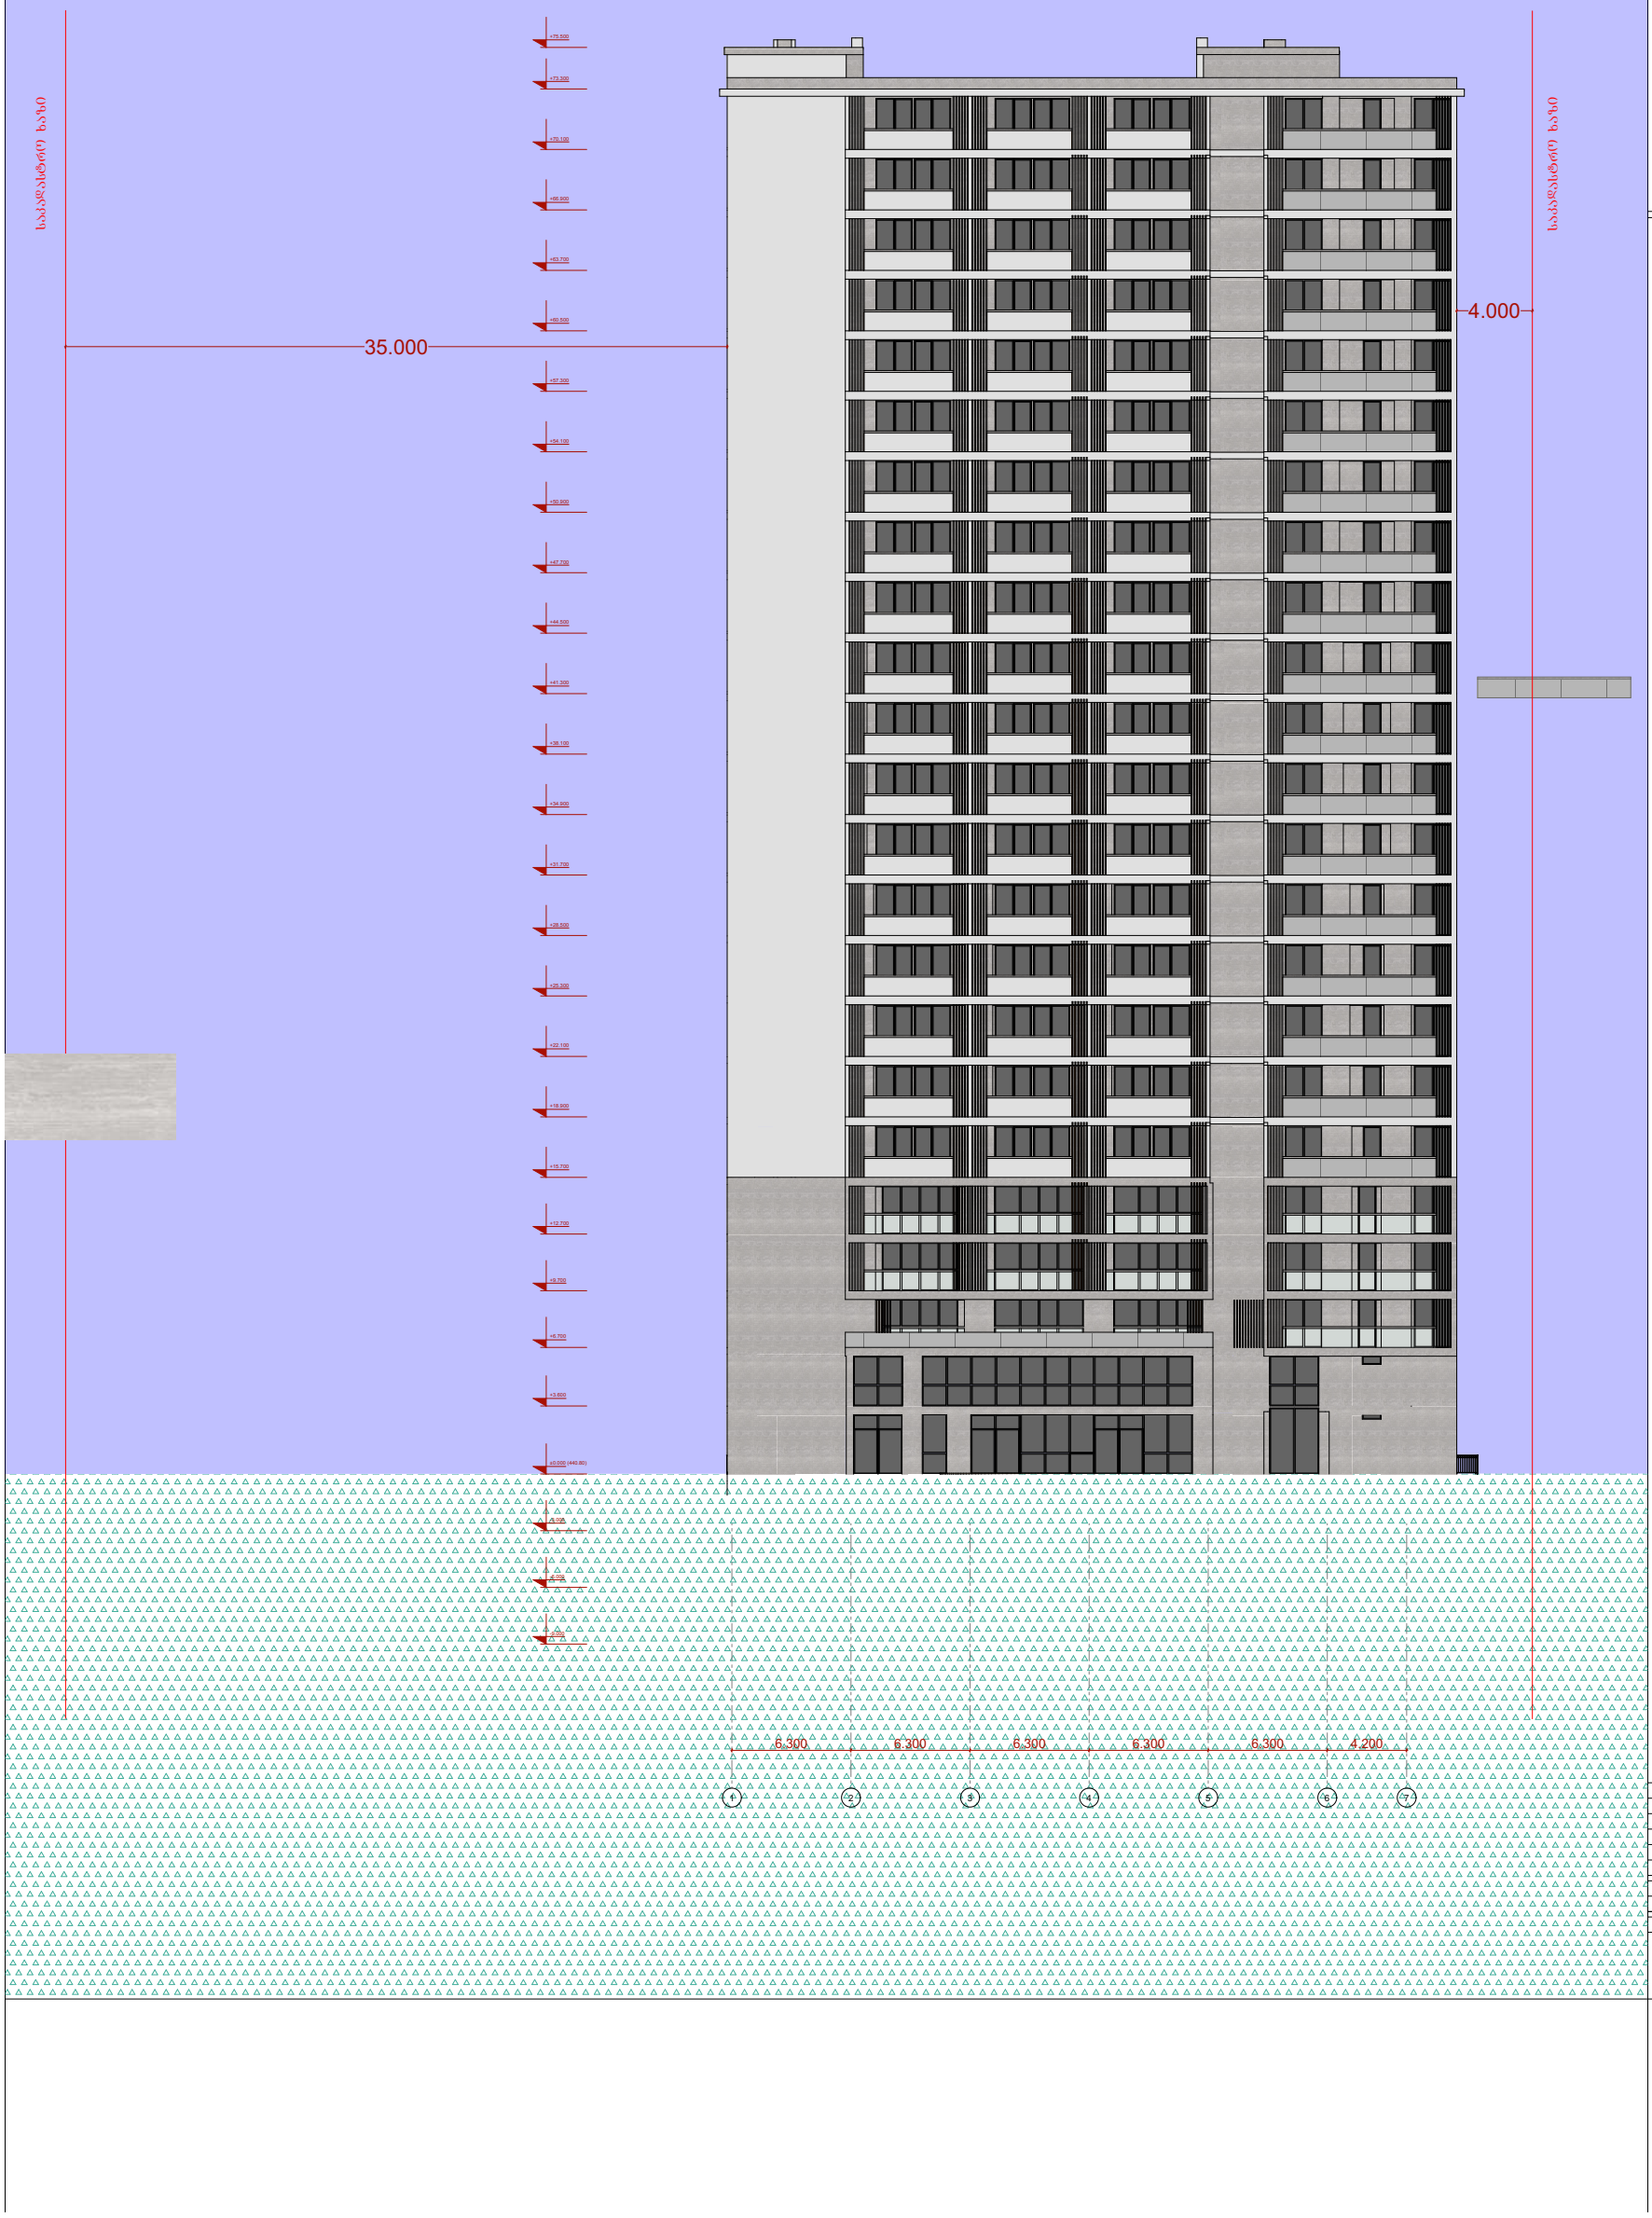

მრავალფუნქციური საცხოვრებელი სახლი

- გაძლიერებული ბეტონის კედელი
- ბეტონის ბლოკის წყობა (300 მმ)
- ბეტონის ბლოკის წყობა (200 მმ)
- ბეტონის ბლოკის წყობა (100 მმ)
- გაძლიერებული ბეტონის კოლონა
- ღიობი ფილაში
- ±0 ნიშნული
  512,00 აბსოლიტური ნიშნული
- ა/დ ღერძის ხაზი
- ჭრილის ხაზი

კარის სიგანე
სიმაღლე
ცმ. ხარისხი
კარის ნომერი

სტ3-2
ფ2.ფ2.1
ბინა № 1
საც: 32.0 მ²
სა/ზ: 15.1 მ²
ს.ფ: 47.1 მ²
ბინის ნომერი
დაცვაშეღების დაბეტონება
დაცვაშეღების ფილა (მეთვალეთი)
ბინის საერთო ფართი
საზოგადოები ფართი
საცხოვრებელი ფართი

- სანაღმოშენი და კვამლზე მორეაგირე დეტექტორი
- საშუფი სისტემა
- კვამლის კონტროლის სისტემა
- დაწნევის სისტემა
- ტექსტური გამოცხადების სისტემა
- სახანძრო ჰიდრანტი
- სახა ხელმლავის მისაერთებელი (სახ. მილდგარი)
- ხელის ცეცხლმაქრი
- მეხანძრე-მაშველის მისადგომი ლიფტი
- ორმხრივი კავშირის სისტემა
- სახანძრო განგაშის ხელის ღილაკი
- ხმოვანი განგაშის სისტემა
- ავარიული გასასვლელი
- განათება ავარიული განათება

პრ. ავტორი		
შესრულა	ა. ღოლობერიძე	

ფურც.	ფურც.	ფორმატი	შესრულება	თარიღი
		A3		05.11.2024

სტადია

პროექტის შემოანხმება

ფ N 89

ფასადი 7-1

არქიტექტურული პროექტი

ფასადები

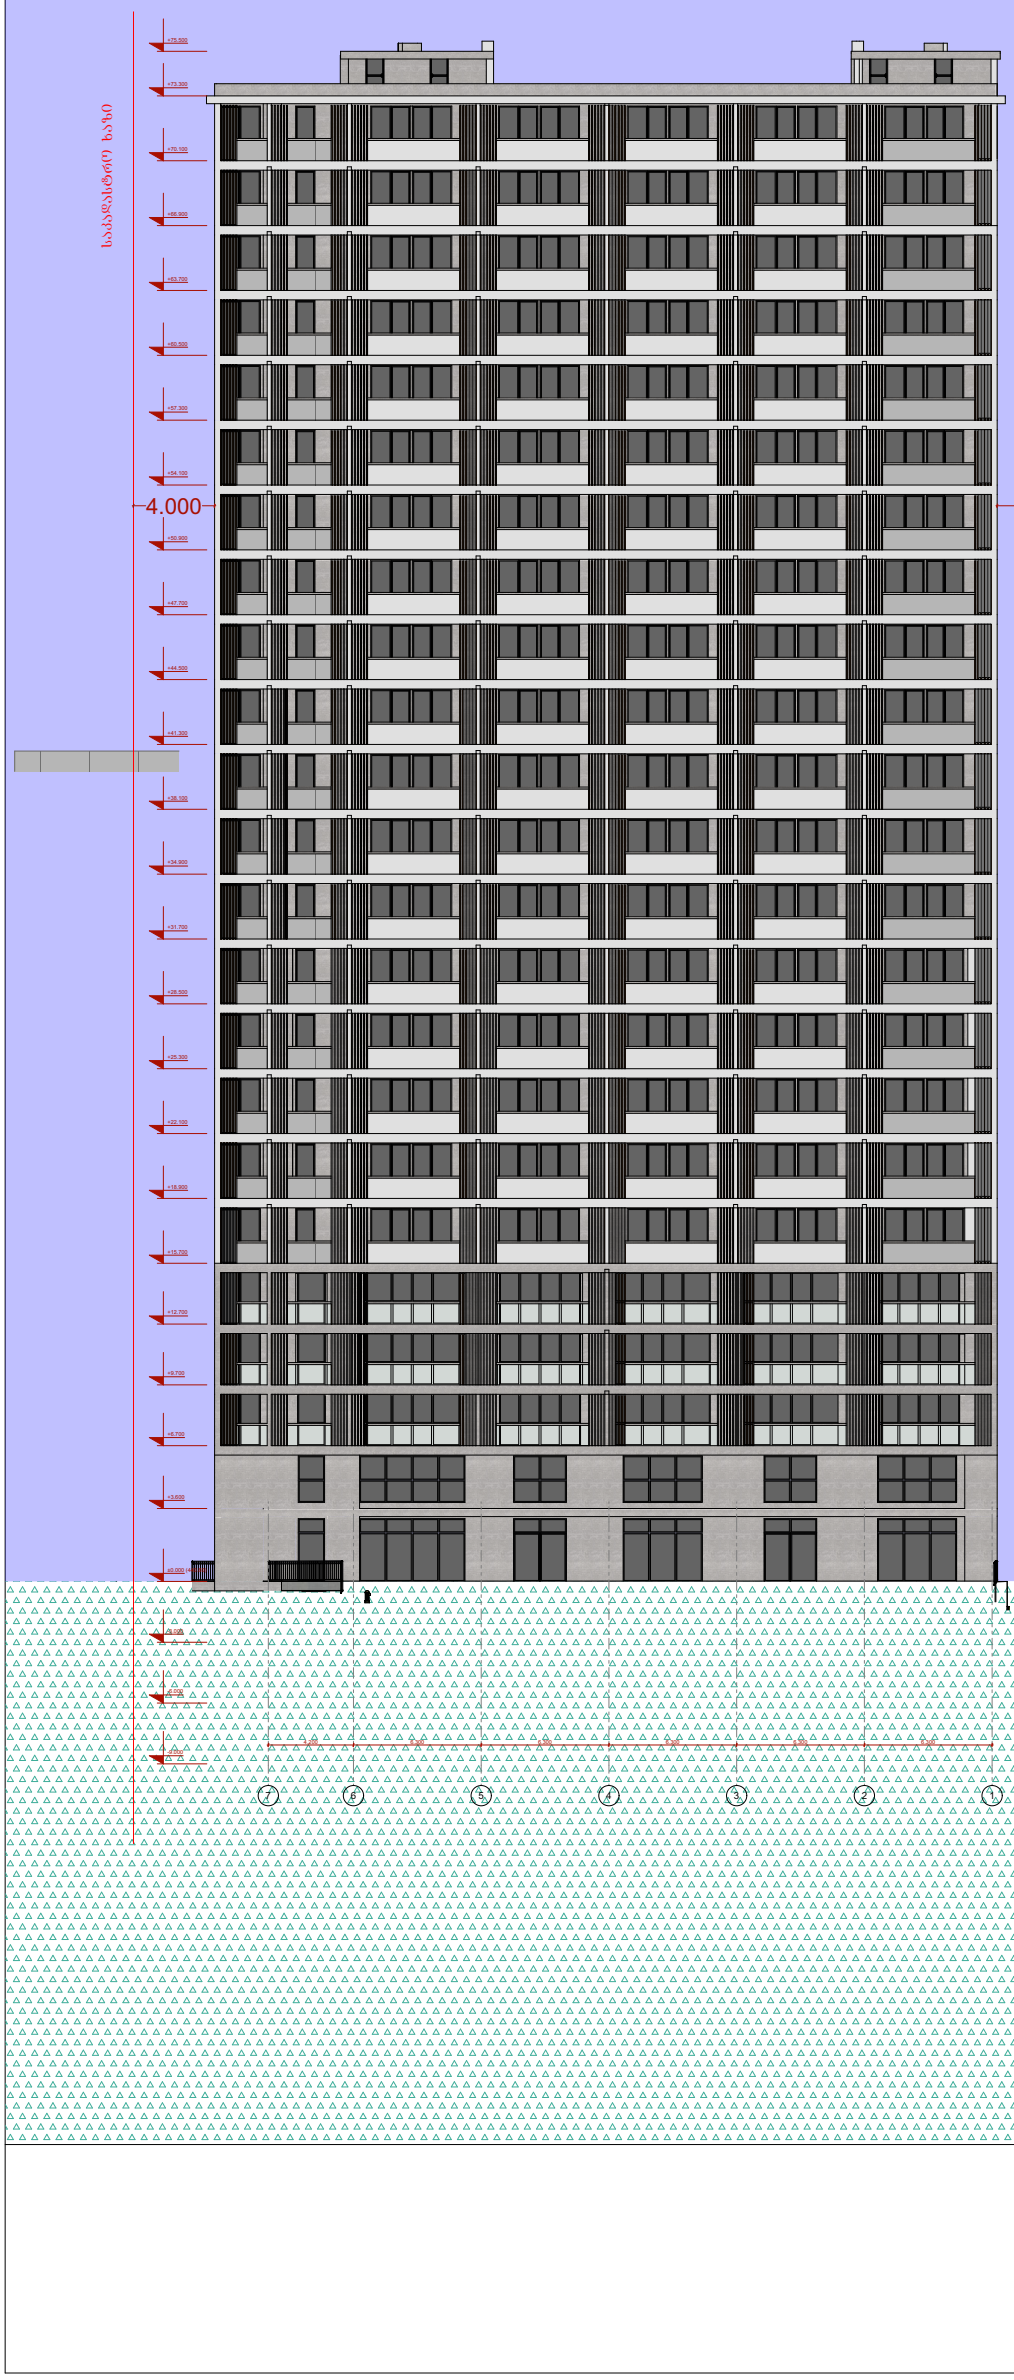

მრავალფუნქციური საცხოვრებელი სახლი

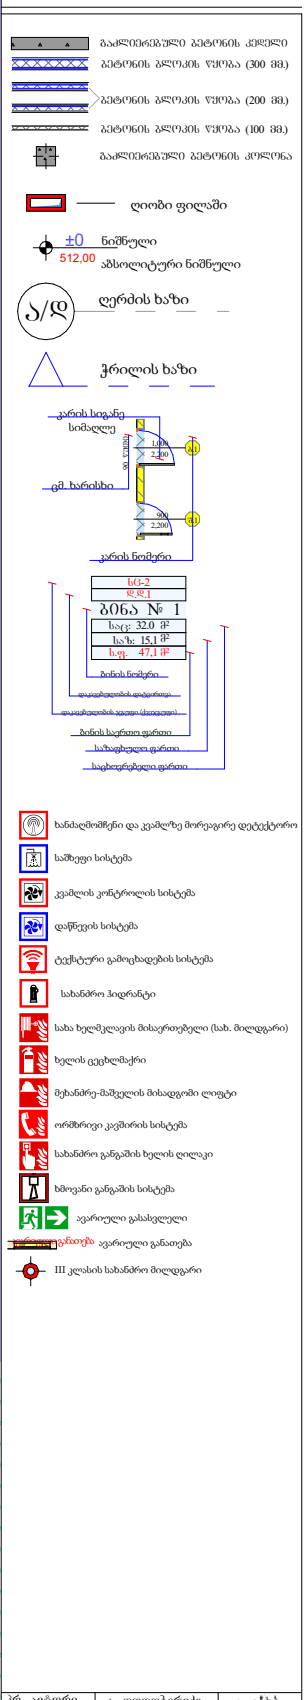

პრ. ავტორი	ა. ღოღობერიძე		
შეასრულა	ა. ღოღობერიძე		
შეამოწმა	ქ. ზარნაძე		

ფურც.	ფურც.	ფორმატი	მასშტაბი	თარიღი
		A3		05.11.2024

სტადია

პროექტის შემთანხმება