GSPublisherVersion 0.0.100.100

ქ. თბილისი ბოჭორიშვილის ქუჩა #13,1
გასასვლელი #1#11
s /k 01.11.12.018.837

მასშტაბი
Drawing Scale

1:100

A.06.1

2025/04/10

ფასადი 1-5 რერძებს შორის

Job Title

Address

Explication:

Drawing Status Date

კ-1
2200

880

90

მონოლითი

ბლოკის
შემავსებელი

შახტა გაყვანილობებისათვის

გაძლიერებული ბეტონი 2
სთ-ზე მეტი
ხანძრმედეგობისთვის

ლითონი

მოპირკეთება

კარის
სპეციფიკაციის #

ხანძარმედეგობა

კარის
თავისუფალი
სიგანე

კარის
თავისუფალი
სიმაღლე

შპს ~არქისენს~ ს/კ 405559257

გურამ თავაძე

ნანა კაპანაძე

პროექტის დასახელება

მისამართი:

Company name

საპროექტო ორგანიზაცა

ექსპლიკაცია:

2025 w

A1

ფურცელის
ზომა

ნახაზის დასახელება

პროექტის სტატუსი

Drawing title

არქიტექტურული პროექტი

შეს. თარიღი

შემსრულებლები
performers

ინდექსი #
INDEX

ფურც. რაოდ.
PAGES

თანამდებობა სახელი.გვარი ხელმოწერა

მთავარი
არქიტექტორი

პრ. ავტორი

მრავალბინიანი საცხოვრებელი

სახლი

±0.000+460.000

+4.300

+5.000+465.000

+8.300+468.300

+11.600+471.600

+14.900+474.900

+18.200+478.200

+21.500+481.500

+24.800+484.800

+28.100+488.100

+31.400+491.400

+34.700+494.700

±0.000+460.000

+5.000+465.000

+7.800

+8.300+468.300

+11.100

+11.600+471.600

+14.400

+14.900+474.900

+17.650

+18.200+478.200

+20.950

+21.500+481.500

+24.250

+24.800+484.800

+27.600

+28.100+488.100

+30.850

+31.400+491.400

+34.150+494.150

+37.600+497.600 +37.600+497.600 4.80 0.20 1.25 3.30 3.30 3.30 3.30 2.05 1.25 2.05 1.25 2.05 1.25 2.05 1.25 2.05 1.00

6.60 0.40 5.80 6.20 6.20

24.30მ -პროქტით განსაზღვრული სიმაღლე

2

8.60

0

მ-პროქტით განსაზღვრული სიმაღლე

4.30 2.00 2.10 1.20 2.10 1.20 2.10 1.20 2.10 1.20 2.10 1.20 2.10 1.20 2.10 1.20 2.10 1.20 1.70 1.30

კარ/ფანჯარა მაღალი ხარისხის მეტალო-პლასტმასის ჩარჩოთი

ფერი მუქი სერი RGB 128:128:128

მეტალის მოაჯირი

შეიღებება და შეილესება RGB240;240;230 ფარი მუქი სერი RGB 128:128:128

დეკორატიული კედელი აგრეგატების შესაფუთათ

სერი RGB 128:128:128

მოპირკეთდება აგურის ფილებით

RGB128;64;64

საკადასტრო საზღვარი საკადასტრო საზღვარი

მაღალი ხარისხის ცეცხლგამძლე მინა

მეტალის ჩარჩოთი; ფარი მუქი სერი RGB 128:128:128

მოპირკეთდება დეკორატიული

გრანიტის ფილებით RGB 127:127:127

კ3

კ3

კ3

კ3

კ3

კ3

კ3

კ3

კ3

10.00/0,35

=28,60

1 2 b/ 3 4 5 8

10.13 6.60 0.40 5.80 6.20 6.20 19.60

GSPublisherVersion 0.0.100.100

ქ. თბილისი ბოჭორიშვილის ქუჩა

#13

,

1
გასასვლელი

#

1

#11
s

/k 01.11.12.018.837

მასშტაბი

Drawing Scale

1

:100

A.06.2

2025

/04

/10

ფასადი 3 /-8 რერძებ შორის

Job Title

Address

Explication

:

Drawing Status Date კ-1

220

0

880

90

მონოლითი

ბლოკის
შემავსებელი

შახტა გაყვანილობების

ათვის

გაძლიერებული ბეტონი

2
sT

-ზე მეტი
ხანძრმედეგობისთვის

ლითონი

მოპირკეთება

კარის
სპეციფიკაციის

#

ხანძარმედეგობა

კარის
თავისუფალი
სიგანე

კარის
თავისუფალი
სიმაღლე

შპს

~არქისენს~

s

/k 405559257

გურამ თავაძე

ნანა კაპანაძე

პროექტის დასახელება

მისამართი:

Company name

საპროექტო ორგანიზაცა

ექსპლიკაცია:

2025

w

A

1

ფურცელის
ზომა

ნახაზის დასახელება

პროექტის სტატუსი

Drawing title

არქიტექტურული პროექტი

შეს. თარიღი

შემსრულებლები
performers

ინდექსი

#
INDE

X

ფურც. რაოდ.
PAGES

თანამდებობა სახელი.გვარი ხელმოწერა

მთავარი
არქიტექტორი

პრ. ავტორი

მრავალბინიანი საცხოვრებელი

სახლი

14.03 18.93 4.68 6.20 6.00 0.69

±0.000+460.000

+5.100+465.100

+8.400+468.400

+11.700+471.700

+15.000+475.000

+18.300+478.300

+21.600+481.600

+24.900+484.900

+28.200+488.200

+31.500+491.500

+35.700+495.700

+36.700+496.700

+37.600+497.600

4.30 0.80 1.20 2.10 1.20 2.10 1.20 2.10 1.20 2.10 1.20 2.10 1.20 2.10 1.20 2.10 1.20 2.10 1.20 1.70 1.30

4.66 0.30 2.70

0.60

2.70

0.60

2.70

0.60

2.70

0.60

2.70

0.60

2.70

0.60

2.70

0.60

2.70

0.60

2.70

კარ

/ფანჯარა მაღალი ხარისხის მეტალ

o

-პლასტმასის ჩარჩოთი

ფერი მუქი სერი RGB 128

:128

:128

მეტალის მოაჯირი

ფარი მუქი სერი RGB 128:128:128 შეიღებება და შეილესება RGB240

;240

;230

დეკორატიული კედელი აგრეგატების შესაფუთათ

სერი RGB 128

:128

:128

მოპირკეთდება აგურის ფილებით

RGB128

;64

;64

საკადასტრო საზღვარი საკადასტრო საზღვარი

მაღალი ხარისხის ცეცხლგამძლე მინა

მეტალის ჩარჩოთი; ფარი მუქი სერი RGB 128

:128

:128

მოპირკეთდება დეკორატიული

გრანიტის ფილებით RGB 127

:127

:127

ვიტ

2

კ

3

კ

3

კ

3

კ

3

კ

3

კ

3

კ

3

კ

3

კ

3

30.60m

-პროქტით განსაზღვრული სიმაღლე

1

5

/

6

7

8

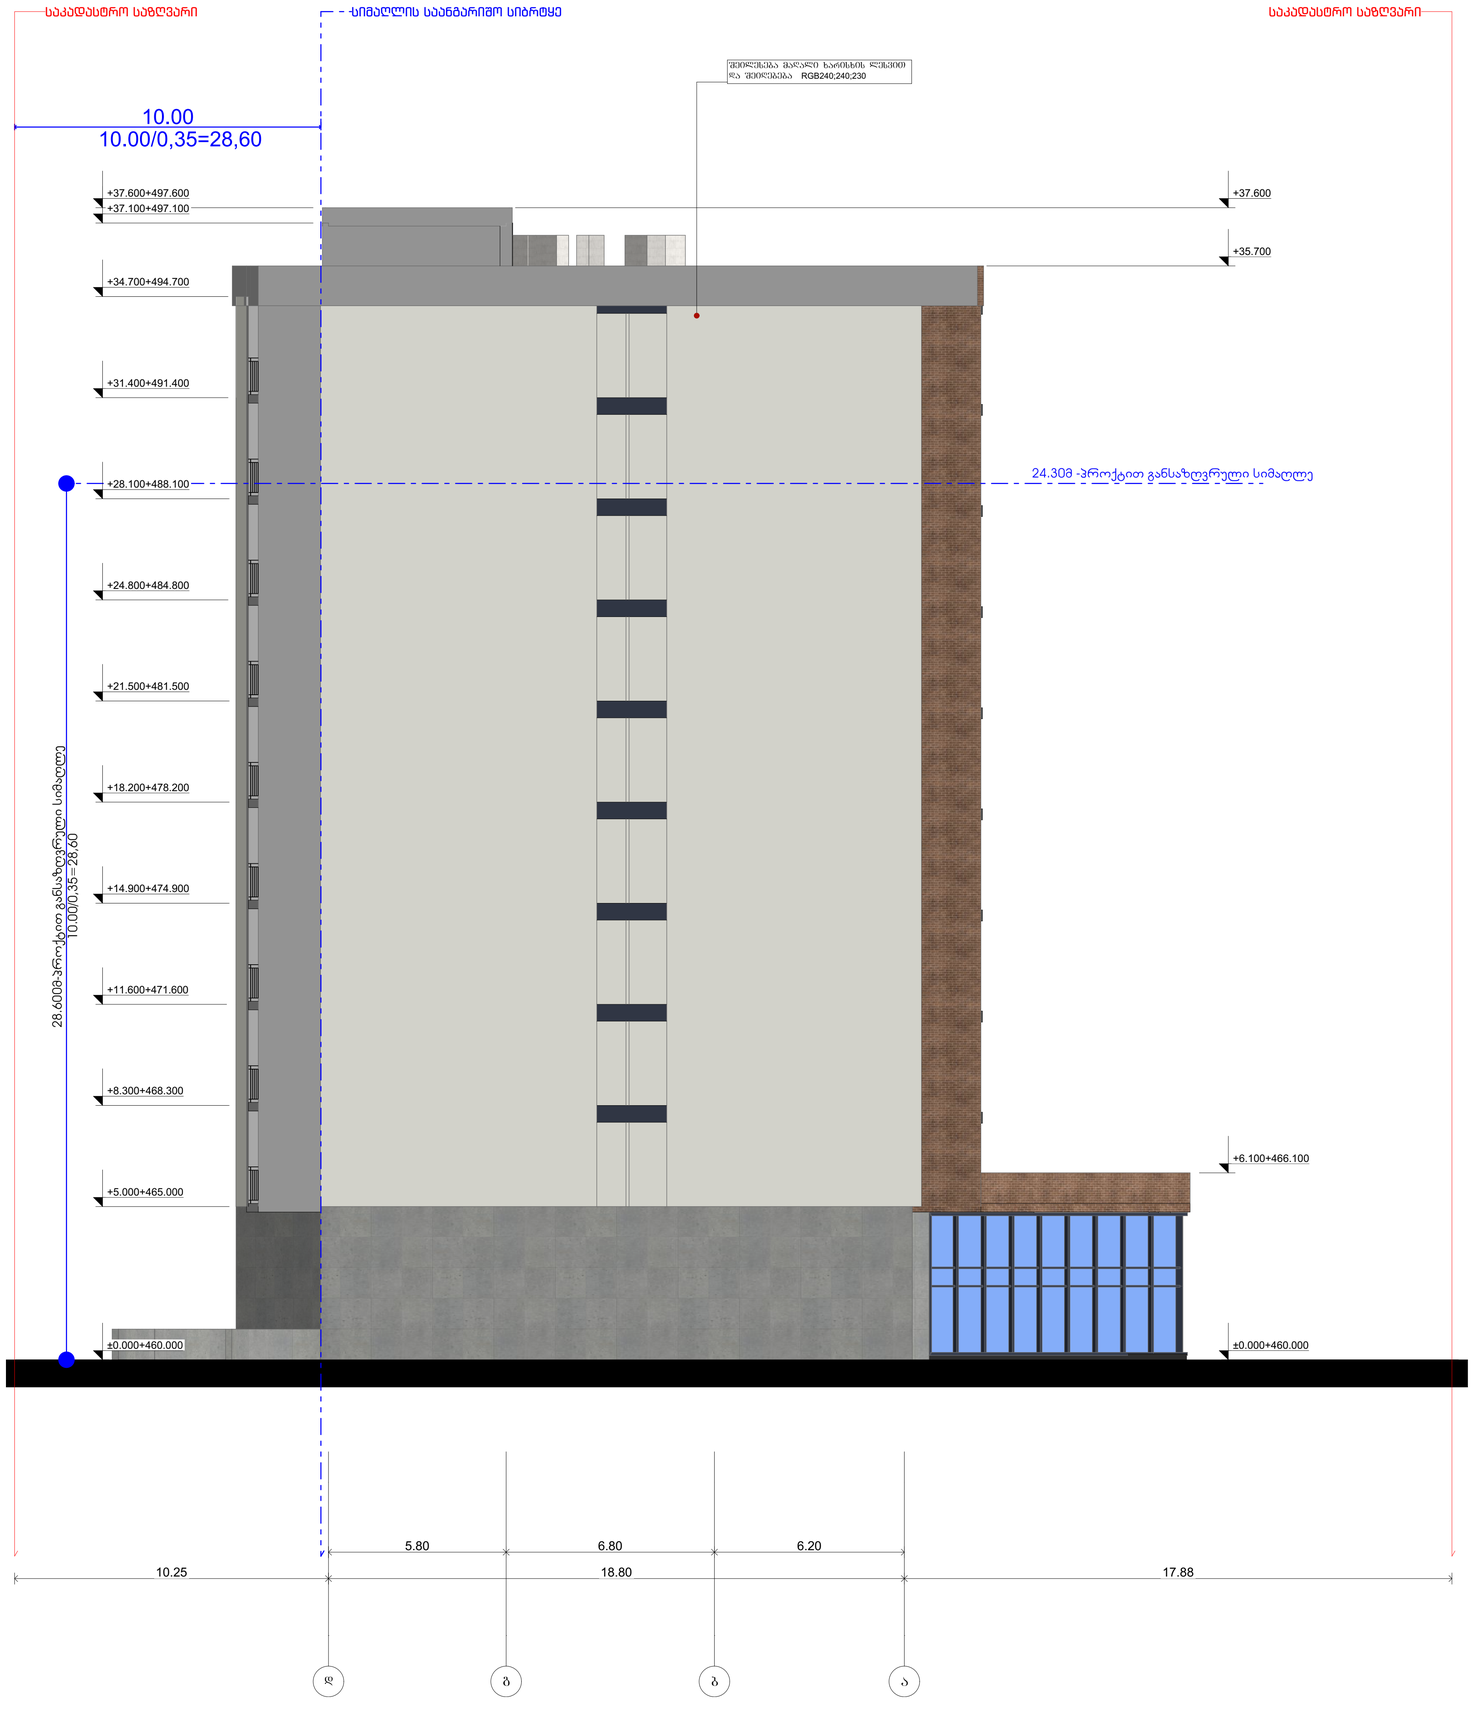

GSPublisherVersion 0.0.100.100

ქ. თბილისი ბოჭორიშვილის ქუჩა #13,1
გასასვლელი #1#11
s /k 01.11.12.018.837

მასშტაბი

Drawing Scale

1:100

A.06.3

2025/04/10

ფასადი დ-ა რერძებ შორის

Job Title

Address

Explication:

Drawing Status Date

კ-1
2200

880

90

მონოლითი

ბლოკის
შემავსებელი

შახტა გაყვანილობებისათვის

გაძლიერებული ბეტონი 2
სთ-ზე მეტი
ხანძრმედეგობისთვის

ლითონი

მოპირკეთება

კარის
სპეციფიკაციის #

ხანძარმედეგობა

კარის
თავისუფალი
სიგანე

კარის
თავისუფალი
სიმაღლე

შპს ~არქისენს~ ს/კ 405559257

გურამ თავაძე

ნანა კაპანაძე

პროექტის დასახელება

მისამართი:

Company name

საპროექტო ორგანიზაცა

ექსპლიკაცია:

2025 w

A1

ფურცელის
ზომა

ნახაზის დასახელება

პროექტის სტატუსი

Drawing title

არქიტექტურული პროექტი

შეს. თარიღი

შემსრულებლები
performers

ინდექსი #
INDEX

ფურც. რაოდ.
PAGES

თანამდებობა სახელი.გვარი ხელმოწერა

მთავარი
არქიტექტორი

პრ. ავტორი

მრავალბინიანი საცხოვრებელი

სახლი

5.80 6.80 6.20

±0.000+460.000

+5.000+465.000

+8.300+468.300

+11.600+471.600

+14.900+474.900

+18.200+478.200

+21.500+481.500

+24.800+484.800

+28.100+488.100

+31.400+491.400

+34.700+494.700

+37.100+497.100

+37.600+497.600

±0.000+460.000

+6.100+466.100

+35.700

+37.600

10.25 18.80 17.88

10.00

24.30მ -პროქტით განსაზღვრული სიმაღლე

2

8.60

0

მ-პროქტით განსაზღვრული სიმაღლე

საკადასტრო საზღვარი საკადასტრო საზღვარი

შეილესება მაღალი ხარისხის ლესვით

და შეიღებება RGB240;240;230

სიმაღლის საანგარიშო სიბრტყე

10.00/0,35=28,60

10.00/0,35

=28,60

d g b a

GSPublisherVersion 0.0.100.100

ქ. თბილისი ბოჭორიშვილის ქუჩა #13,1
გასასვლელი #1#11
s /k 01.11.12.018.837

მასშტაბი

Drawing Scale

1:100

A.06.4

2025/04/10

ფასადი დ-ა რერძებ შორის

Job Title

Address

Explication:

Drawing Status Date

კ-1
2200

880

90

მონოლითი

ბლოკის
შემავსებელი

შახტა გაყვანილობებისათვის

გაძლიერებული ბეტონი 2
სთ-ზე მეტი
ხანძრმედეგობისთვის

ლითონი

მოპირკეთება

კარის
სპეციფიკაციის #

ხანძარმედეგობა

კარის
თავისუფალი
სიგანე

კარის
თავისუფალი
სიმაღლე

შპს ~არქისენს~ ს/კ 405559257

გურამ თავაძე

ნანა კაპანაძე

პროექტის დასახელება

მისამართი:

Company name

საპროექტო ორგანიზაცა

ექსპლიკაცია:

2025 w

A1

ფურცელის
ზომა

ნახაზის დასახელება

პროექტის სტატუსი

Drawing title

არქიტექტურული პროექტი

შეს. თარიღი

შემსრულებლები
performers

ინდექსი #
INDEX

ფურც. რაოდ.
PAGES

თანამდებობა სახელი.გვარი ხელმოწერა

მთავარი
არქიტექტორი

პრ. ავტორი

მრავალბინიანი საცხოვრებელი

სახლი

6.20 6.20 5.80 0.40 6.60

+8.300+468.300

+11.600+471.600

+14.900+474.900

+18.200+478.200

+21.500+481.500

+24.800+484.800

+28.100+488.100

+31.400+491.400

+34.700+494.700

+37.600+497.600

±0.000

+5.100

+6.300

+8.400

+9.600

+11.700

+12.900

+15.000

+16.200

+18.300

+19.500

+21.600

+22.800

+24.900

+26.100

+28.200

+29.400

+31.500

+32.700

+34.400

+35.700

+37.600

3.96 0.52

24.30მ -პროქტით განსაზღვრული სიმაღლე

2

8.60

0

მ-პროქტით განსაზღვრული სიმაღლე

საკადასტრო საზღვარი საკადასტრო საზღვარი საკადასტრო საზღვარი

კარ/ფანჯარა მაღალი ხარისხის მეტალო-პლასტმასის ჩარჩოთი

ფერი მუქი სერი RGB 128:128:128

მეტალის მოაჯირი

შეიღებება და შეილესება RGB240;240;230 ფარი მუქი სერი RGB 128:128:128

დეკორატიული კედელი აგრეგატების შესაფუთათ

სერი RGB 128:128:128

მოპირკეთდება დეკორატიული

გრანიტის ფილებით RGB 127:127:127

შეიღებება და შეილესება RGB127;127;127

კ3

კ3

კ3

კ3

კ3

კ3

კ3

კ3

კ3

10.00/0,35

=28,60

5 4 3 b/ 2 1

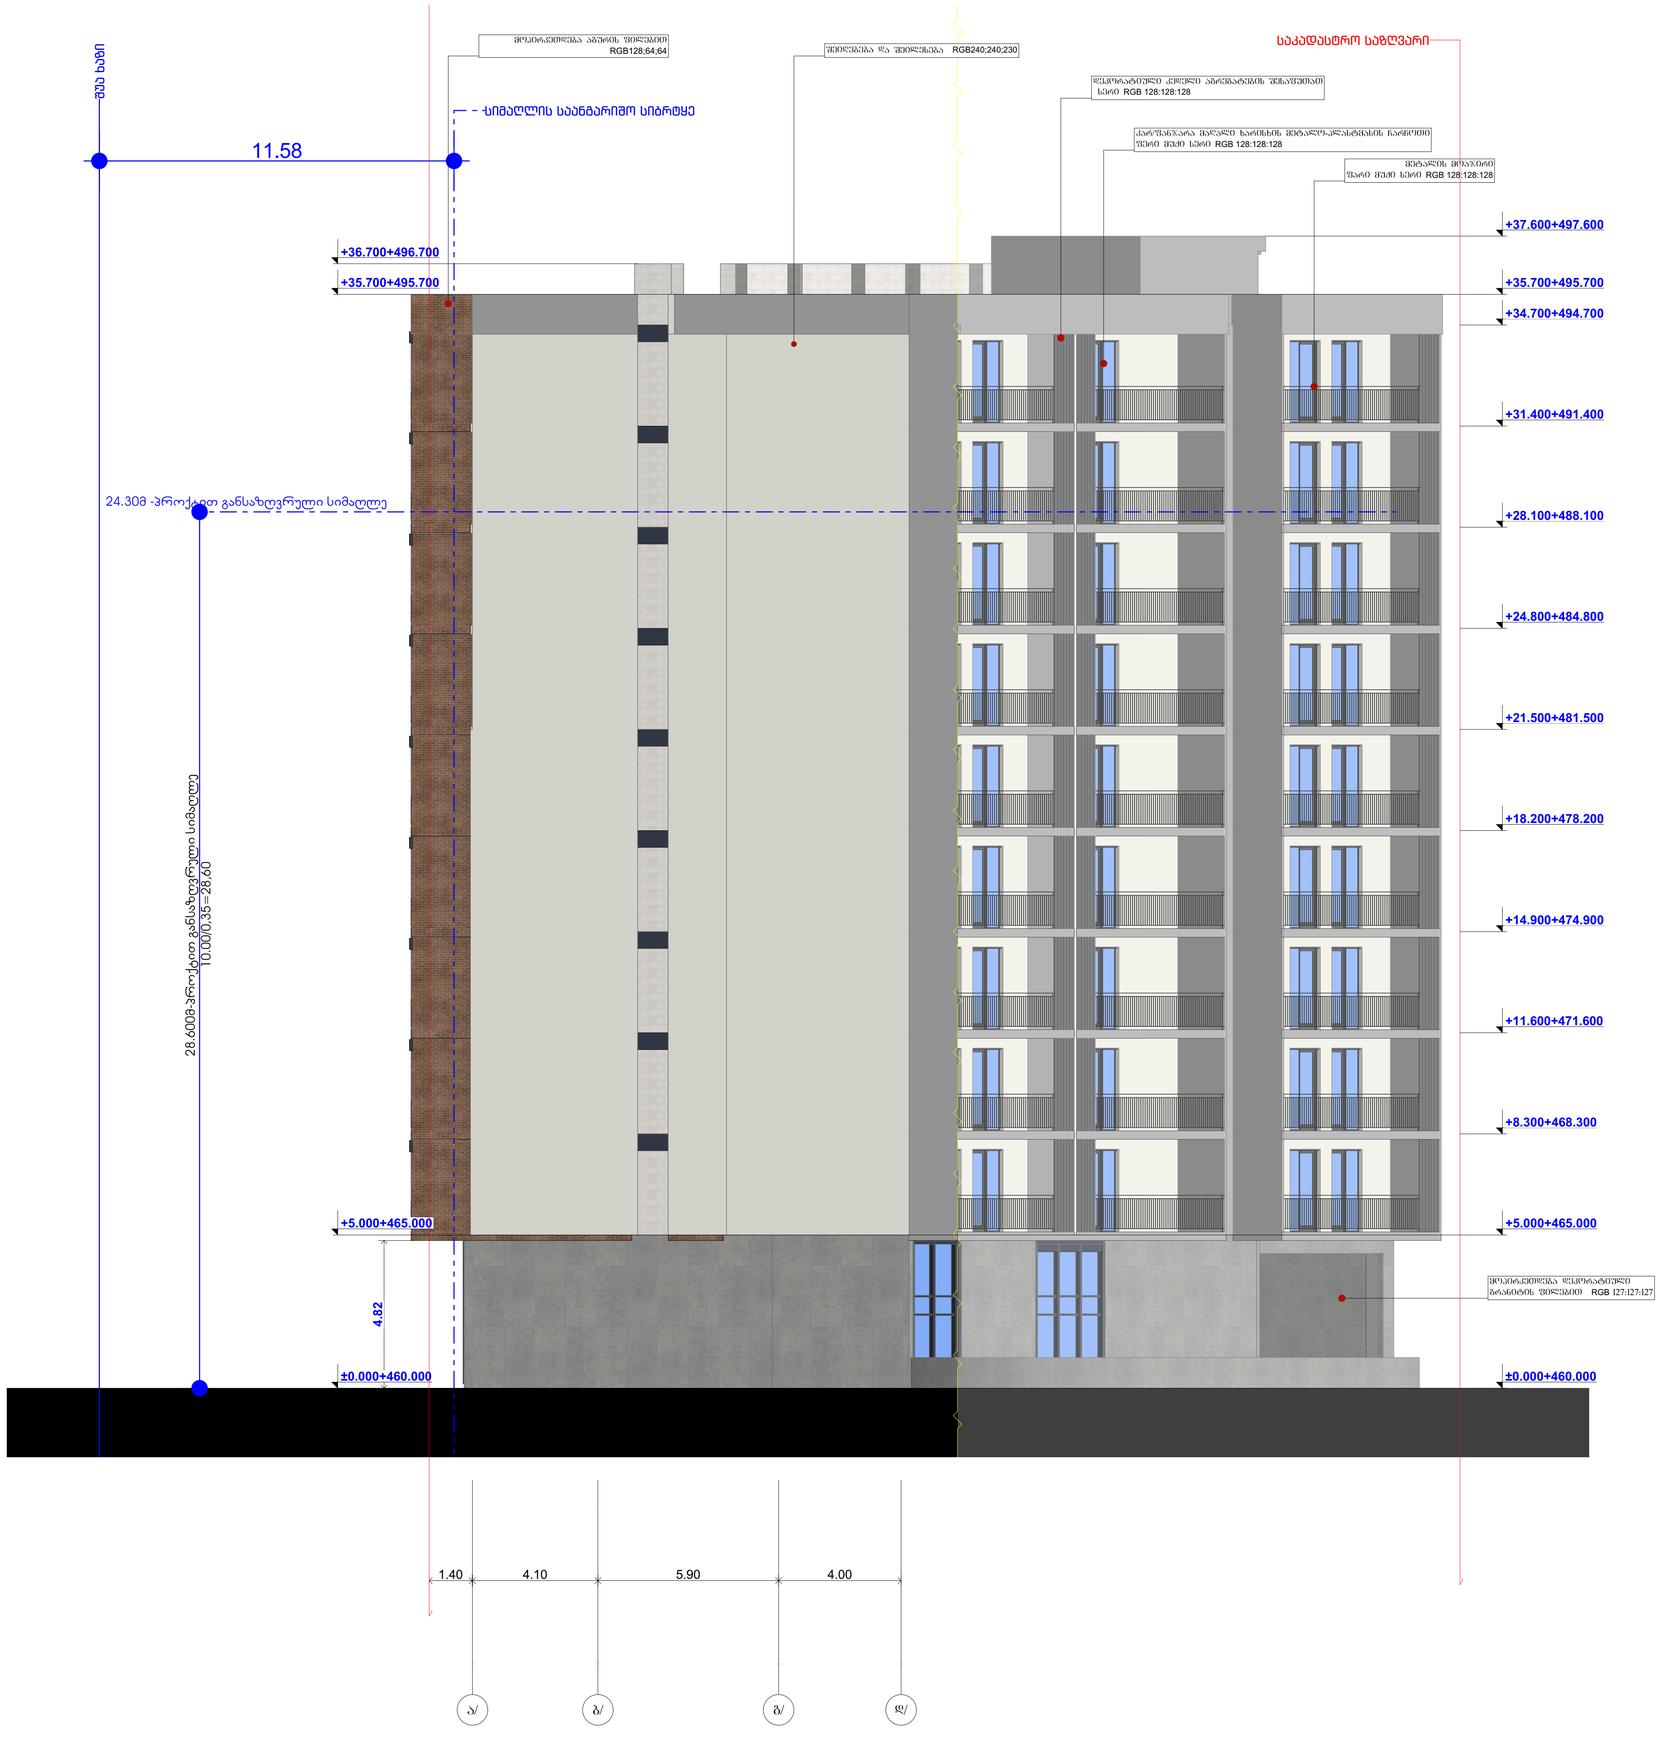

GSPublisherVersion 0.0.100.100

ქ. თბილისი ბოჭორიშვილის ქუჩა #13,1
გასასვლელი #1#11
s /k 01.11.12.018.837

მასშტაბი

Drawing Scale

1:100

A.06.5

2025/04/10

Auilding Section

Job Title

Address

Explication:

Drawing Status Date

კ-1
2200

880

90

მონოლითი

ბლოკის
შემავსებელი

შახტა გაყვანილობებისათვის

გაძლიერებული ბეტონი 2
სთ-ზე მეტი
ხანძრმედეგობისთვის

ლითონი

მოპირკეთება

კარის
სპეციფიკაციის #

ხანძარმედეგობა

კარის
თავისუფალი
სიგანე

კარის
თავისუფალი
სიმაღლე

შპს ~არქისენს~ ს/კ 405559257

გურამ თავაძე

ნანა კაპანაძე

პროექტის დასახელება

მისამართი:

Company name

საპროექტო ორგანიზაცა

ექსპლიკაცია:

2025 w

A1

ფურცელის
ზომა

ნახაზის დასახელება

პროექტის სტატუსი

Drawing title

არქიტექტურული პროექტი

შეს. თარიღი

შემსრულებლები
performers

ინდექსი #
INDEX

ფურც. რაოდ.
PAGES

თანამდებობა სახელი.გვარი ხელმოწერა

მთავარი
არქიტექტორი

პრ. ავტორი

მრავალბინიანი საცხოვრებელი

სახლი

11.58

4.82

±0.000+460.000

+5.000+465.000

+35.700+495.700

+36.700+496.700

±0.000+460.000

+5.000+465.000

+8.300+468.300

+11.600+471.600

+14.900+474.900

+18.200+478.200

+21.500+481.500

+24.800+484.800

+28.100+488.100

+31.400+491.400

+34.700+494.700

+35.700+495.700

+37.600+497.600

24.30მ -პროქტით განსაზღვრული სიმაღლე

2

8.60

0

მ-პროქტით განსაზღვრული სიმაღლე

კარ/ფანჯარა მაღალი ხარისხის მეტალო-პლასტმასის ჩარჩოთი

ფერი მუქი სერი RGB 128:128:128

მეტალის მოაჯირი

ფარი მუქი სერი RGB 128:128:128

შეიღებება და შეილესება RGB240;240;230

დეკორატიული კედელი აგრეგატების შესაფუთათ

სერი RGB 128:128:128

მოპირკეთდება აგურის ფილებით

RGB128;64;64

მოპირკეთდება დეკორატიული

გრანიტის ფილებით RGB 127:127:127

შუა ხაზი

სიმაღლის საანგარიშო სიბრტყე

10.00/0,35

=28,60

a/ b/ g/ d/

1.40 4.10 5.90 4.00

საკადასტრო საზღვარი

დეტალი №9
მეტალის დეკორატიული კედელი ფერი: ბეჟი **RGB** 240;240;230

დეტალი №3
მინის მოაჯირი

დეტალი №3
ფასადის შემოსვა სპეც. საფასადე კერამიკული ფილებით აგურის ფაქტურა RGB128;64;64

დეტალი №8
მეტალის მოაჯირი ფერი: მუქი სერი **RGB** 128:128:128

კედლების, სახურავის და იატაკის ფრანგმენტის ჭრილი

დეტალი 1

სახურავის დეტალიზაცია U=0.270

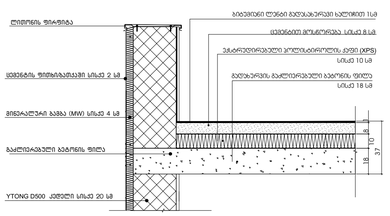

დეტალი 2

იატაკის დეტალიზაცია U=0.368

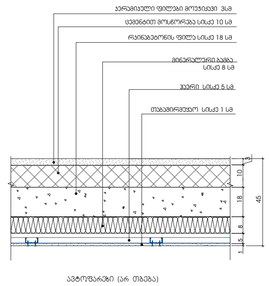

აბრეშუმარები (არ შეიცავა)

დეტალი 3

გარე კედლის დეტალიზაცია მოვირკეთება U=0.350

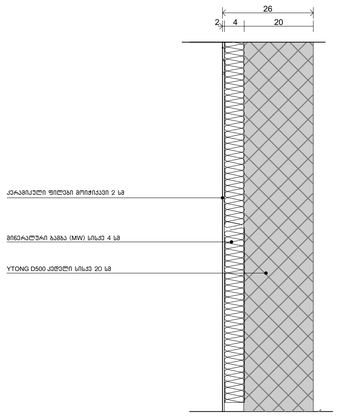

დეტალი 4

გარე კედლის დეტალიზაცია მოვირკეთება U=0.350

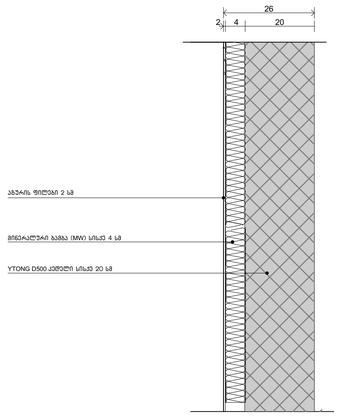

დეტალი 6

კედლი ჯიბესთან დეტალიზაცია U=0.842

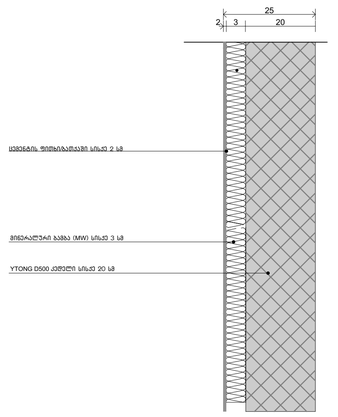

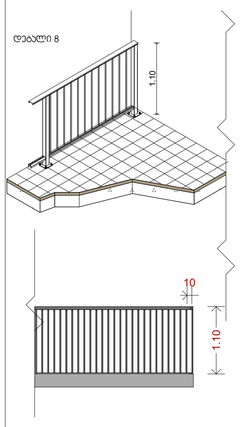

საორგანო ორგანიზაცია
Company name

შპს "არქისენს" ს/კ 405559257

პროექტის დასახელება
Job Title

მრავალბინიანი საცხოვრებელი სახლი

მისამართი:
Address

ქ. თბილისი ალექსიძეების ქუჩა №13,1
მასაცხლური №1№11
ს/კ 01.11.12.018.837

ექსპლიკაცია:
Explication:

- ქვიშაღორღოვანი
- ასფალტის მასაბლანი
- ბეტონისებული ბეტონი 2 ფენად ბანიორებელ ბეტონზე
- ლითონი
- ფიქალი
- მინა მულტილოზანისთვის

ბინის ნომერი
ბინის სართული
880
2200
კ-1
90
ბინის ნომერი
ბინის სართული
ბინის ნომრის ნ-
ბანიორებელზე

პროექტის სტატუსი Drawing Status	მშპ. თარიღი Date
არქიტექტურული პროექტი	2025/04/10

შემსრულებელი performers

თანამფლობა	სახელი,გვარი	ხელმოწერა
მთავარი არქიტექტორი	გვრგვ თუმანაძე	
პრ. ავტორი	ნანა ჯაფარიძე	

ნახაზის დასახელება
Drawing title

კედლის დეტალები, ფასადი 1-5
რკრძანს მორის

ინდექსი № INDEX	ფურც. რაოდ. PAGES	ფურცლის ზომა
.06.6		A1

მასშტაბი
Drawing Scale
1:50, 1:154.52, 1:33.33

2025 წ

GSPublisherVersion 0.0.100.100

ქ. თბილისი ბოჭორიშვილის ქუჩა #13,1
გასასვლელი #1#11
s /k 01.11.12.018.837

მასშტაბი

Drawing Scale

1:166.67

A.06.7

2025/04/10

ფასადების განშლა

Job Title

Address

Explication:

Drawing Status Date

კ-1
2200

880

90

მონოლითი

ბლოკის
შემავსებელი

შახტა გაყვანილობებისათვის

გაძლიერებული ბეტონი 2
სთ-ზე მეტი
ხანძრმედეგობისთვის

ლითონი

მოპირკეთება

კარის
სპეციფიკაციის #

ხანძარმედეგობა

კარის
თავისუფალი
სიგანე

კარის
თავისუფალი
სიმაღლე

შპს ~არქისენს~ ს/კ 405559257

გურამ თავაძე

ნანა კაპანაძე

პროექტის დასახელება

მისამართი:

Company name

საპროექტო ორგანიზაცა

ექსპლიკაცია:

2025 w

A1

ფურცელის
ზომა

ნახაზის დასახელება

პროექტის სტატუსი

Drawing title

არქიტექტურული პროექტი

შეს. თარიღი

შემსრულებლები
performers

ინდექსი #
INDEX

ფურც. რაოდ.
PAGES

თანამდებობა სახელი.გვარი ხელმოწერა

მთავარი
არქიტექტორი

პრ. ავტორი

მრავალბინიანი საცხოვრებელი

სახლი

1.2 m2

1.2 m2

1.2 m2

1.2 m2

1.2 m2

1.2 m2

1.2 m2

1.2 m2

1.2 m2

6 8

1

5 1

4.3 m2 4.3 m2 4.3 m2 4.3 m2

4.3 m2 4.3 m2 4.3 m2 4.3 m2

4.3 m2 4.3 m2 4.3 m2 4.3 m2

4.3 m2 4.3 m2 4.3 m2 4.3 m2

4.3 m2 4.3 m2 4.3 m2 4.3 m2

4.3 m2 4.3 m2 4.3 m2 4.3 m2

4.3 m2 4.3 m2 4.3 m2 4.3 m2

4.3 m2 4.3 m2 4.3 m2 4.3 m2

4.3 m2 4.3 m2 4.3 m2 4.3 m2 4.3 m2 4.3 m2

4.3 m2 4.3 m2

4.3 m2 4.3 m2

4.3 m2 4.3 m2

4.3 m2 4.3 m2

4.3 m2 4.3 m2

4.3 m2 4.3 m2

4.3 m2 4.3 m2

4.3 m2 4.3 m2

416.4 m2

4.3 m2 4.3 m2 4.3 m2 4.3 m2 4.3 m2 4.3 m2 4.3 m2 4.3 m2

4.3 m2 4.3 m2 4.3 m2 4.3 m2 4.3 m2 4.3 m2 4.3 m2 4.3 m2

4.3 m2 4.3 m2 4.3 m2 4.3 m2 4.3 m2 4.3 m2 4.3 m2 4.3 m2

4.3 m2 4.3 m2 4.3 m2 4.3 m2 4.3 m2 4.3 m2 4.3 m2 4.3 m2

4.3 m2 4.3 m2 4.3 m2 4.3 m2 4.3 m2 4.3 m2 4.3 m2 4.3 m2

4.3 m2 4.3 m2 4.3 m2 4.3 m2 4.3 m2 4.3 m2 4.3 m2 4.3 m2

4.3 m2 4.3 m2 4.3 m2 4.3 m2 4.3 m2 4.3 m2 4.3 m2 4.3 m2

4.3 m2 4.3 m2 4.3 m2 4.3 m2 4.3 m2 4.3 m2 4.3 m2 4.3 m2

4.3 m2 4.3 m2 4.3 m2 4.3 m2 4.3 m2 4.3 m2 4.3 m2 4.3 m2

667.4 m2

100.2 m2

558.8 m2

84.3 m2

4.3 m2 4.3 m2 4.3 m2 4.3 m2 4.3 m2 4.3 m2

4.3 m2 4.3 m2 4.3 m2 4.3 m2 4.3 m2 4.3 m2

4.3 m2 4.3 m2 4.3 m2 4.3 m2 4.3 m2 4.3 m2

4.3 m2 4.3 m2 4.3 m2 4.3 m2 4.3 m2 4.3 m2

4.3 m2 4.3 m2 4.3 m2 4.3 m2 4.3 m2 4.3 m2

4.3 m2 4.3 m2 4.3 m2 4.3 m2 4.3 m2 4.3 m2

4.3 m2 4.3 m2 4.3 m2 4.3 m2 4.3 m2 4.3 m2

4.3 m2 4.3 m2 4.3 m2 4.3 m2 4.3 m2 4.3 m2

4.3 m2 4.3 m2 4.3 m2 4.3 m2 4.3 m2 4.3 m2

525.9 m2

74.3 m2

80.2 m 209.8 m2

2

d a a/ d/

ლესვა ღებვა ფერი RGB 240;240;230 -------- 2 380 მ

2

მოპირკეთება გრანიტის ფაქტურიანი კერამიკული ფილებით RGB 127;127;127 ----340,0მ

2

ფანჯრები ----790,0მ

2

# გარე კარების სპეციფიკაცია copy 1			
სახელწოდება	k1	k2	k3
Position	Undefined	Undefined	Undefined
რაოდენობა	51	61	180
სიმაღლე და სიგანე W x H Size	1.000×2.300	1.000×2.300	1.600×2.700
ფართობი	321.3	384.3	2,142.0
გეგმა			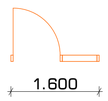
ფასადი	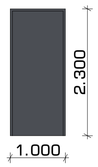	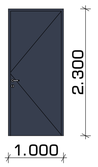	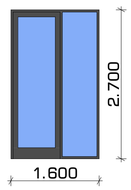

#fanjara fanjrebis specifikacia		
სახელწოდება	f1	f
Position	Undefined	Undefined
რაოდენობა	9	9
სიმაღლე და სიგანე W x H Size	0.600×1.500	0.400×1.500
ფართობი	26.1	19.8
2D Plan Preview		
View from Side Opposite to Opening Side	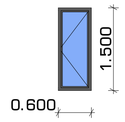	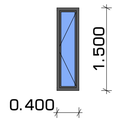

ჯ-1

კარი ზღურბლის გარეშე მიმხურავით

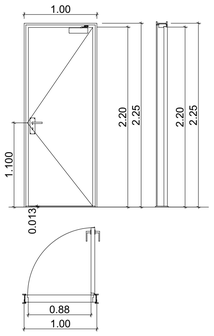

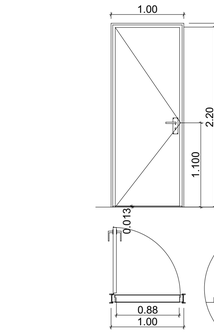

ჯ-2

კარი ზღურბლით მიმხურავის გარეშე

შენიშვნა:

1. კარის ზედაპირები უნდა იყოს გლუვი იატაკიდან მინიმუმ 250 მმ-ის სიმაღლეზე
2 სახელურები, ჩამოსაწევი სახელურები საკეტები, რაზები და მისაჭედმი კარის სხვა სამრთავები ისეთი ფორმის იქნება რომ ადვილად შეიძლებოდეს ერთი ხელით მოჭიდება და მის ასამუშავებლად საჭირო არ იქნება მაგრად მოჭიდება, წვალება ან მაჯის ტრიალი
3 დახურული კარის კვეთულის გასაღები ნაწილები და გაღებისთვის განკუთვნილი ძალა შესაბამისობაში იქნება შედეგთან:
წინიდან მისაწვდომობისას გამოწვეით ან მიწოლით გაღებადი არაუმეტეს 66.7 ნიუტონი
ბრუნვითი მოძრაობის გაღებისას არაუმეტეს 315 ნიუტონი

გასასვლელის კომპონენტებს (გზა კიბე ვესტიბიული) ემსახურება მოხურავი არჭურვილი კარები
კარის მიმხურავები ისე მოწყობა რომ 90 გრადუსით ღია მდგომარეობიდან 12 გრადუსით გაღებულ მდგომარეობამდე კარის მისახუდად საჭირო დრო არაუმეტეს 5 წამი იქნება
კარის ზამბარიანი ანჯამები ისე მოწყობა, რომ 70 გრადუსით ღია მდგომარეობიდან დახურულ მდგომარეობამდე კარი არაუმცირეს 1.5 წამში გადავა
ცეცხლმედეგი კარისგან განსხვავებული კარი მიწოლით ან გამოწვეით გაღებისთვის საჭირო ძალა შესაბამისობაში იქნება შემდეგთან
შენობაში განთავსებული ანჯამიანი კარი არაუმეტეს 22.2 ნიუტონი

კარების ცეცხლმედეგობა მითითებულია ხანძარსაწინააღმდეგო გეგმაზე.
კარებების გაღების მიმართულება მითითებულია გეგმაზე.
კარის ზღურბლი მითითებულია გეგმაზე
არცერთი კარის სუფთა სიმაღლე არ იქნება 2.05 მეტრზე ნაკლები.

საორეკანო ორგანიზაცია
Company name
შპს "არქისენს" ს/კ 405559257

პროექტის დასახელება
Job Title
მრავალბინიანი საცხოვრებელი სახლი

მისამართი:
Address
ქ. თბილისი ჯორჯიაშვილის ქუჩა №13,1
მასაკლერული №1№11
ს/კ 01.11.12.018.837

განმარტება:
Explication:
არმატურა
ბეტონი
ბეტონის ბლოკები გვარი 2 (20.19.39)
მასალის დასახელება
ლითონი
მინანქარი
მინა მავნებლისგან დამცავი

პროექტის სტატუსი Drawing Status		მქს. თარიღი Date
არქიტექტურული პროექტი		2025/04/10
მემონტაჟეები performers		
თანამფლობა	სახელი,გვარი	ხელმოწერა
მფლობელი არქიტექტორი	გვრგვ თუთაძე	
კონსტრუქტორი	ნანა ჯაფარიძე	

ნახაზის დასახელება
Drawing title
ჯორჯიაშვილის ქუჩის №13,1 მრავალბინიანი საცხოვრებელი სახლის ფანჯრების სპეციფიკაცია

ინდექსი № INDEX	ფურც. რაოდ. PAGES	ფორმატის ზომა
□.06.8		A1

მასშტაბი
Drawing Scale
1:40, 1:0.56

2025 წ