GELOVANI
გელოვანი

☎	+995 533 33 11 12
✉	info@gelovani.ge

მთ.არქიტექტორი	გელა გელოვანი
არქიტექტორი	
კონსტრუქტორი	ალეკო ბეროშვილი
41-ე სპეციალისტი	



41.70742, 44.75406

ს.კ: 01.14.11.047.001

ქ. თბილისი,
ტიციან ტაბიძის ქუჩა N112

ნახაზი	ფოტომონტაჟი
მასშ.	1:200
ფორმატი	A3
თარიღი	
გვერდი	




ცაბაძე
112
ველი ჯაფარი
WELL HOUSE


112
WELL HOUSE

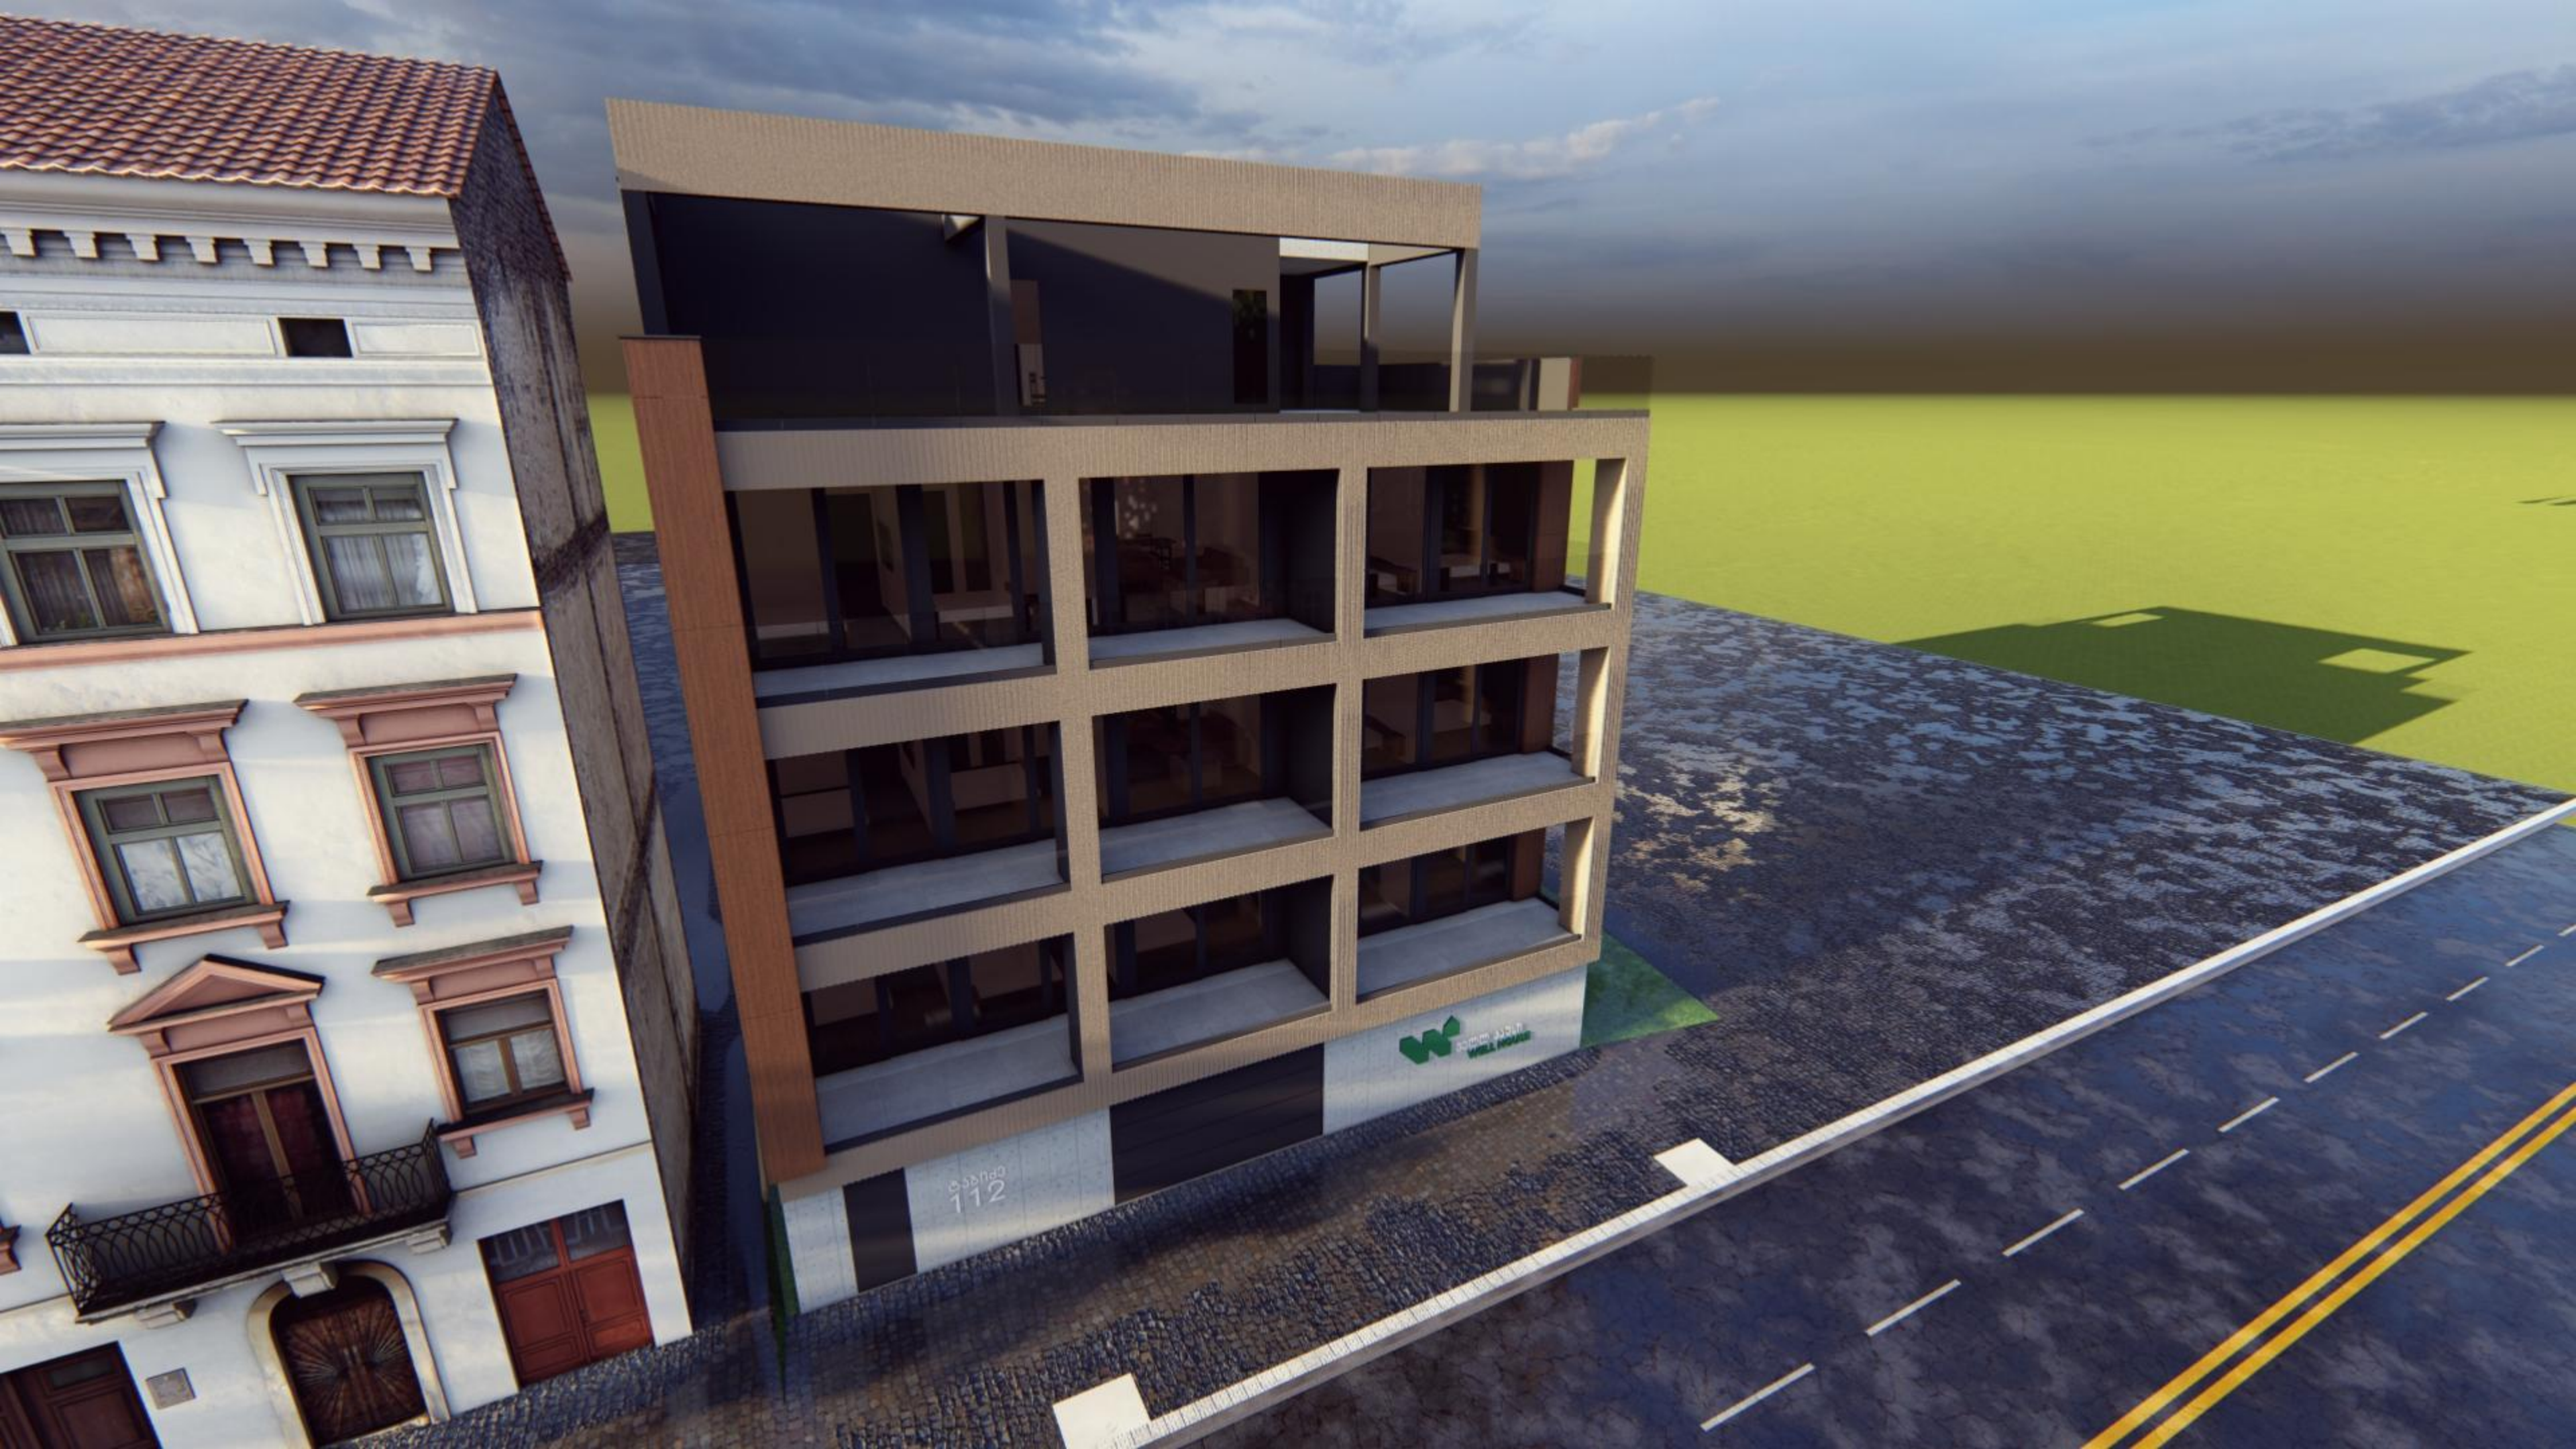
112