GSPublisherVersion 0.0.100.100

ფორმატი დაკვეთა # პროექტი # ფაილის სახელი

პირობითი აღნიშვნები

შენიშვნები

სიტუაციური სქემა

დამკვეთი:

არქიტექტურული ნაწილი

მასშტაბი თარიღი

ახალი მშენებლობა
#
1
2

კორექტ. თარიღი

სტადია ინდექსი ფურცელი

1.ნახაზზე ყველა ცვლილება მშენებლობისას
შეთანხმებული უნდა იყოს პროექტის ავტორთან
2.ფურცლის კორექტირებით ავტომატურად უქმდება
წინა ვარიანტი
3.კარ-ფანჯრის და ვიტრაჯების სპეციფიკაცია
იხ. პროექტის შესაბამის ნაწილში

საკადასტრო საზღვარი

2025

საპროექტო
ნახაზები

თანამდებობა გვარი ხელმოწერა

დაამუშავა

მისამართი:

პროექტი: მრავალბინიანი საცხოვრებელი სახლის
არქიტექტურული პროექტი

მთ.არქიტექტორი

წყლის გადასვლის მიმართულება

ბლოკი

A-1

ნახაზი

l.Wkadua

შ.პ.ს. ,,კოლოსი
დიღომი''
s/k 405463350

ქ. თბილისი, სოფელი დიღომი.
ტარიელის ქუჩა

1:100

l.jiqia

l.Wkadua

დირექტორი ა.ანდღულაძე

თანაავტორი ლ.jiqia

1 საერთო ოთახი

2 საძინებელი ოთახი

3 სანიტარული კვანძი

მ.ჯინჭარაძე

e d g b a

-3,30

-3,00

±0,00
+467,70

+4,00

+7,20

+10,40

+13,60

+16,80

+20,00

+22,95

+23,56

272 760 380 660 450 816

საკადასტრო საზღვარი საკადასტრო საზღვარი

2

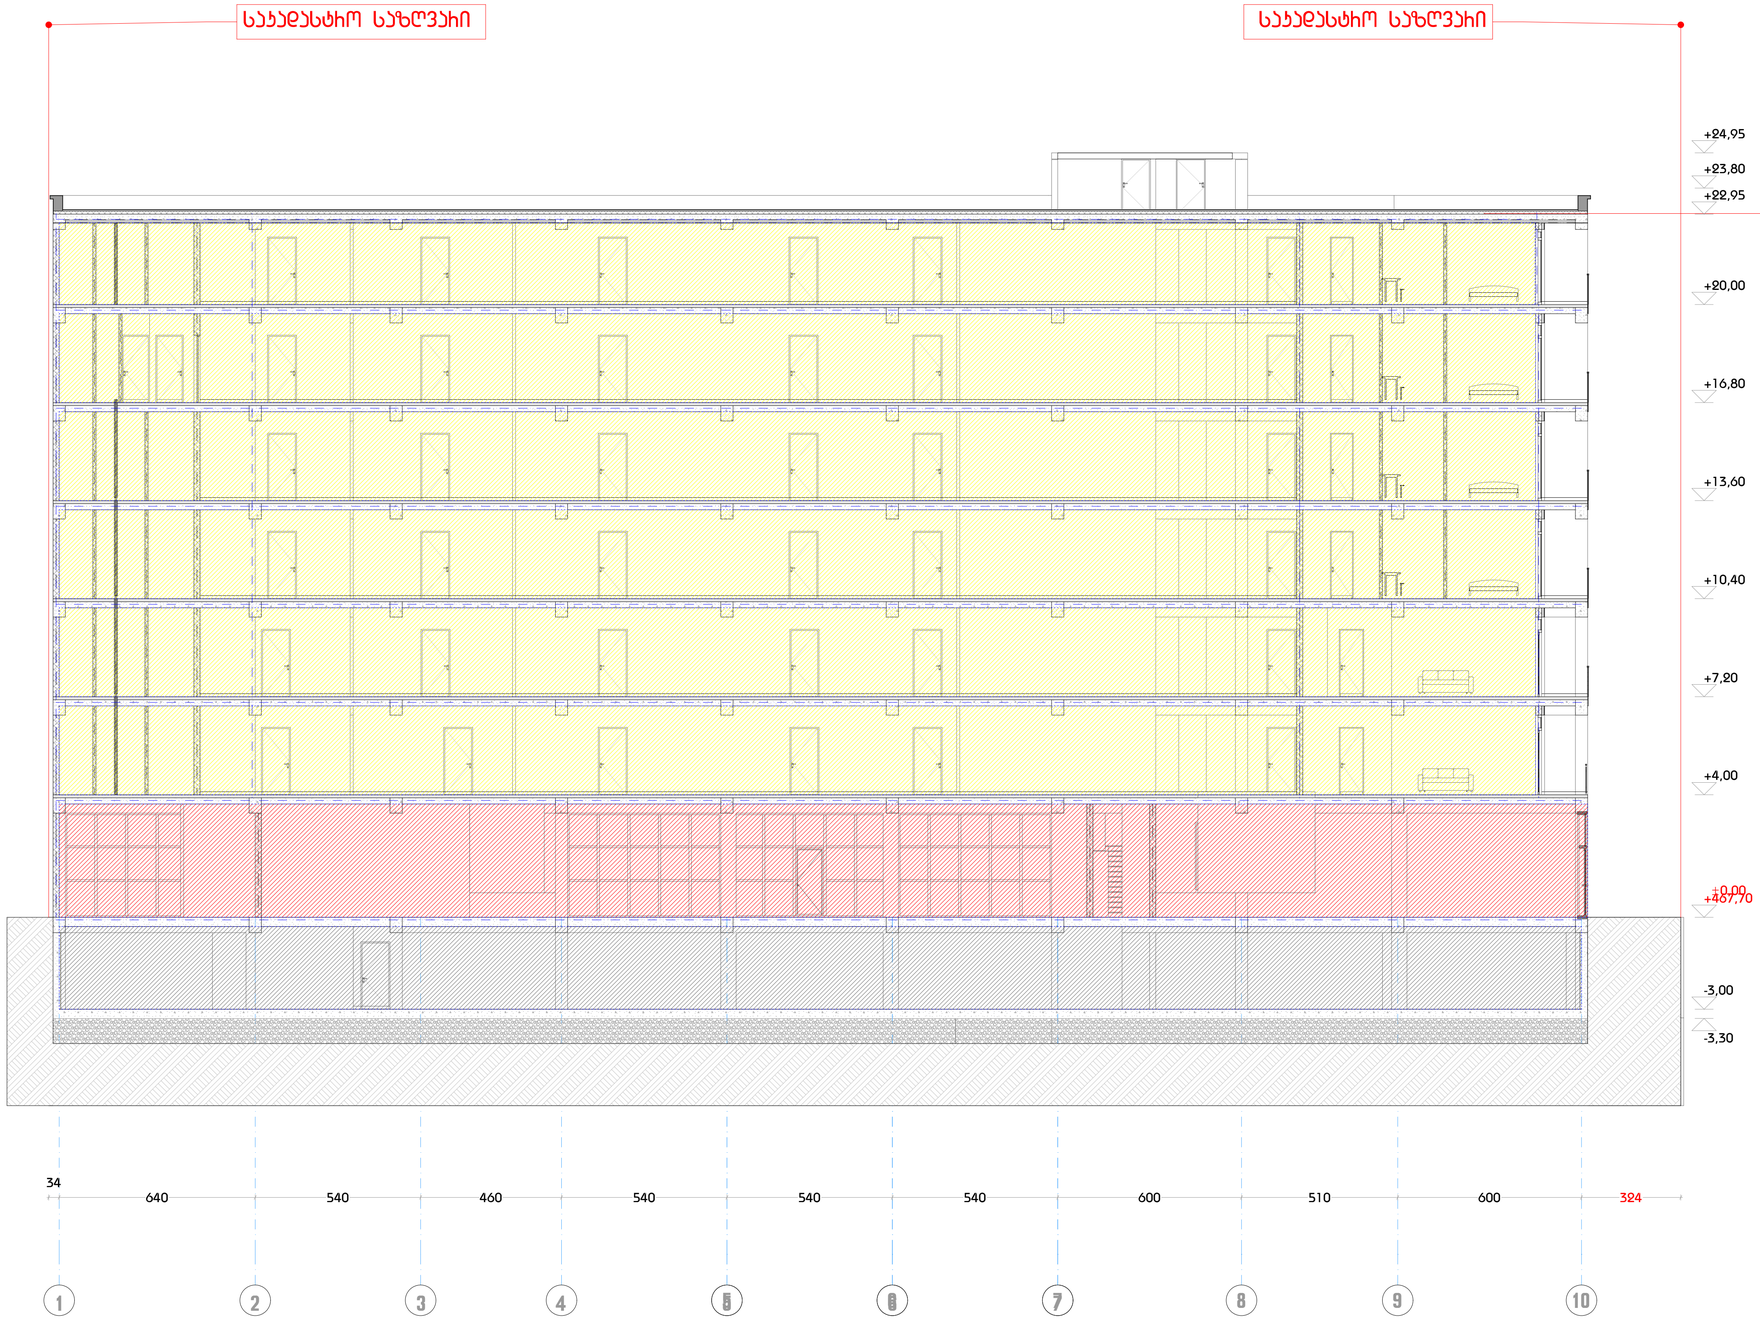

GSPublisherVersion 0.0.100.100

ფორმატი დაკვეთა # პროექტი # ფაილის სახელი

პირობითი აღნიშვნები

შენიშვნები

სიტუაციური სქემა

დამკვეთი:

არქიტექტურული ნაწილი

მასშტაბი თარიღი

ახალი მშენებლობა
#
1

2

კორექტ. თარიღი

სტადია ინდექსი ფურცელი

1.ნახაზზე ყველა ცვლილება მშენებლობისას
შეთანხმებული უნდა იყოს პროექტის ავტორთან
2.ფურცლის კორექტირებით ავტომატურად უქმდება
წინა ვარიანტი
3.კარ-ფანჯრის და ვიტრაჯების სპეციფიკაცია
იხ. პროექტის შესაბამის ნაწილში

საკადასტრო საზღვარი

2025

საპროექტო
ნახაზები

თანამდებობა გვარი ხელმოწერა

დაამუშავა

მისამართი:

პროექტი: მრავალბინიანი საცხოვრებელი სახლის
არქიტექტურული პროექტი

მთ.არქიტექტორი

წყლის გადასვლის მიმართულება

ბლოკი

A-1

ნახაზი

l.Wkadua

შ.პ.ს. ,,კოლოსი
დიღომი''
s/k 405463350

ქ. თბილისი, სოფელი დიღომი.
ტარიელის ქუჩა

1:100

l.jiqia

l.Wkadua

დირექტორი ა.ანდღულაძე

თანაავტორი ლ.jiqia

1 საერთო ოთახი

2 საძინებელი ოთახი

3 სანიტარული კვანძი

მ.ჯინჭარაძე

1 2 3 4 55 66 77 8 9 10

-3,30

-3,00

±0,00
+467,70

+4,00

+7,20

+10,40

+13,60

+16,80

+20,00

+22,95

+23,80

+24,95

34
640 540 460 540 540 540 600 510 600 324

საკადასტრო საზღვარი საკადასტრო საზღვარი

2