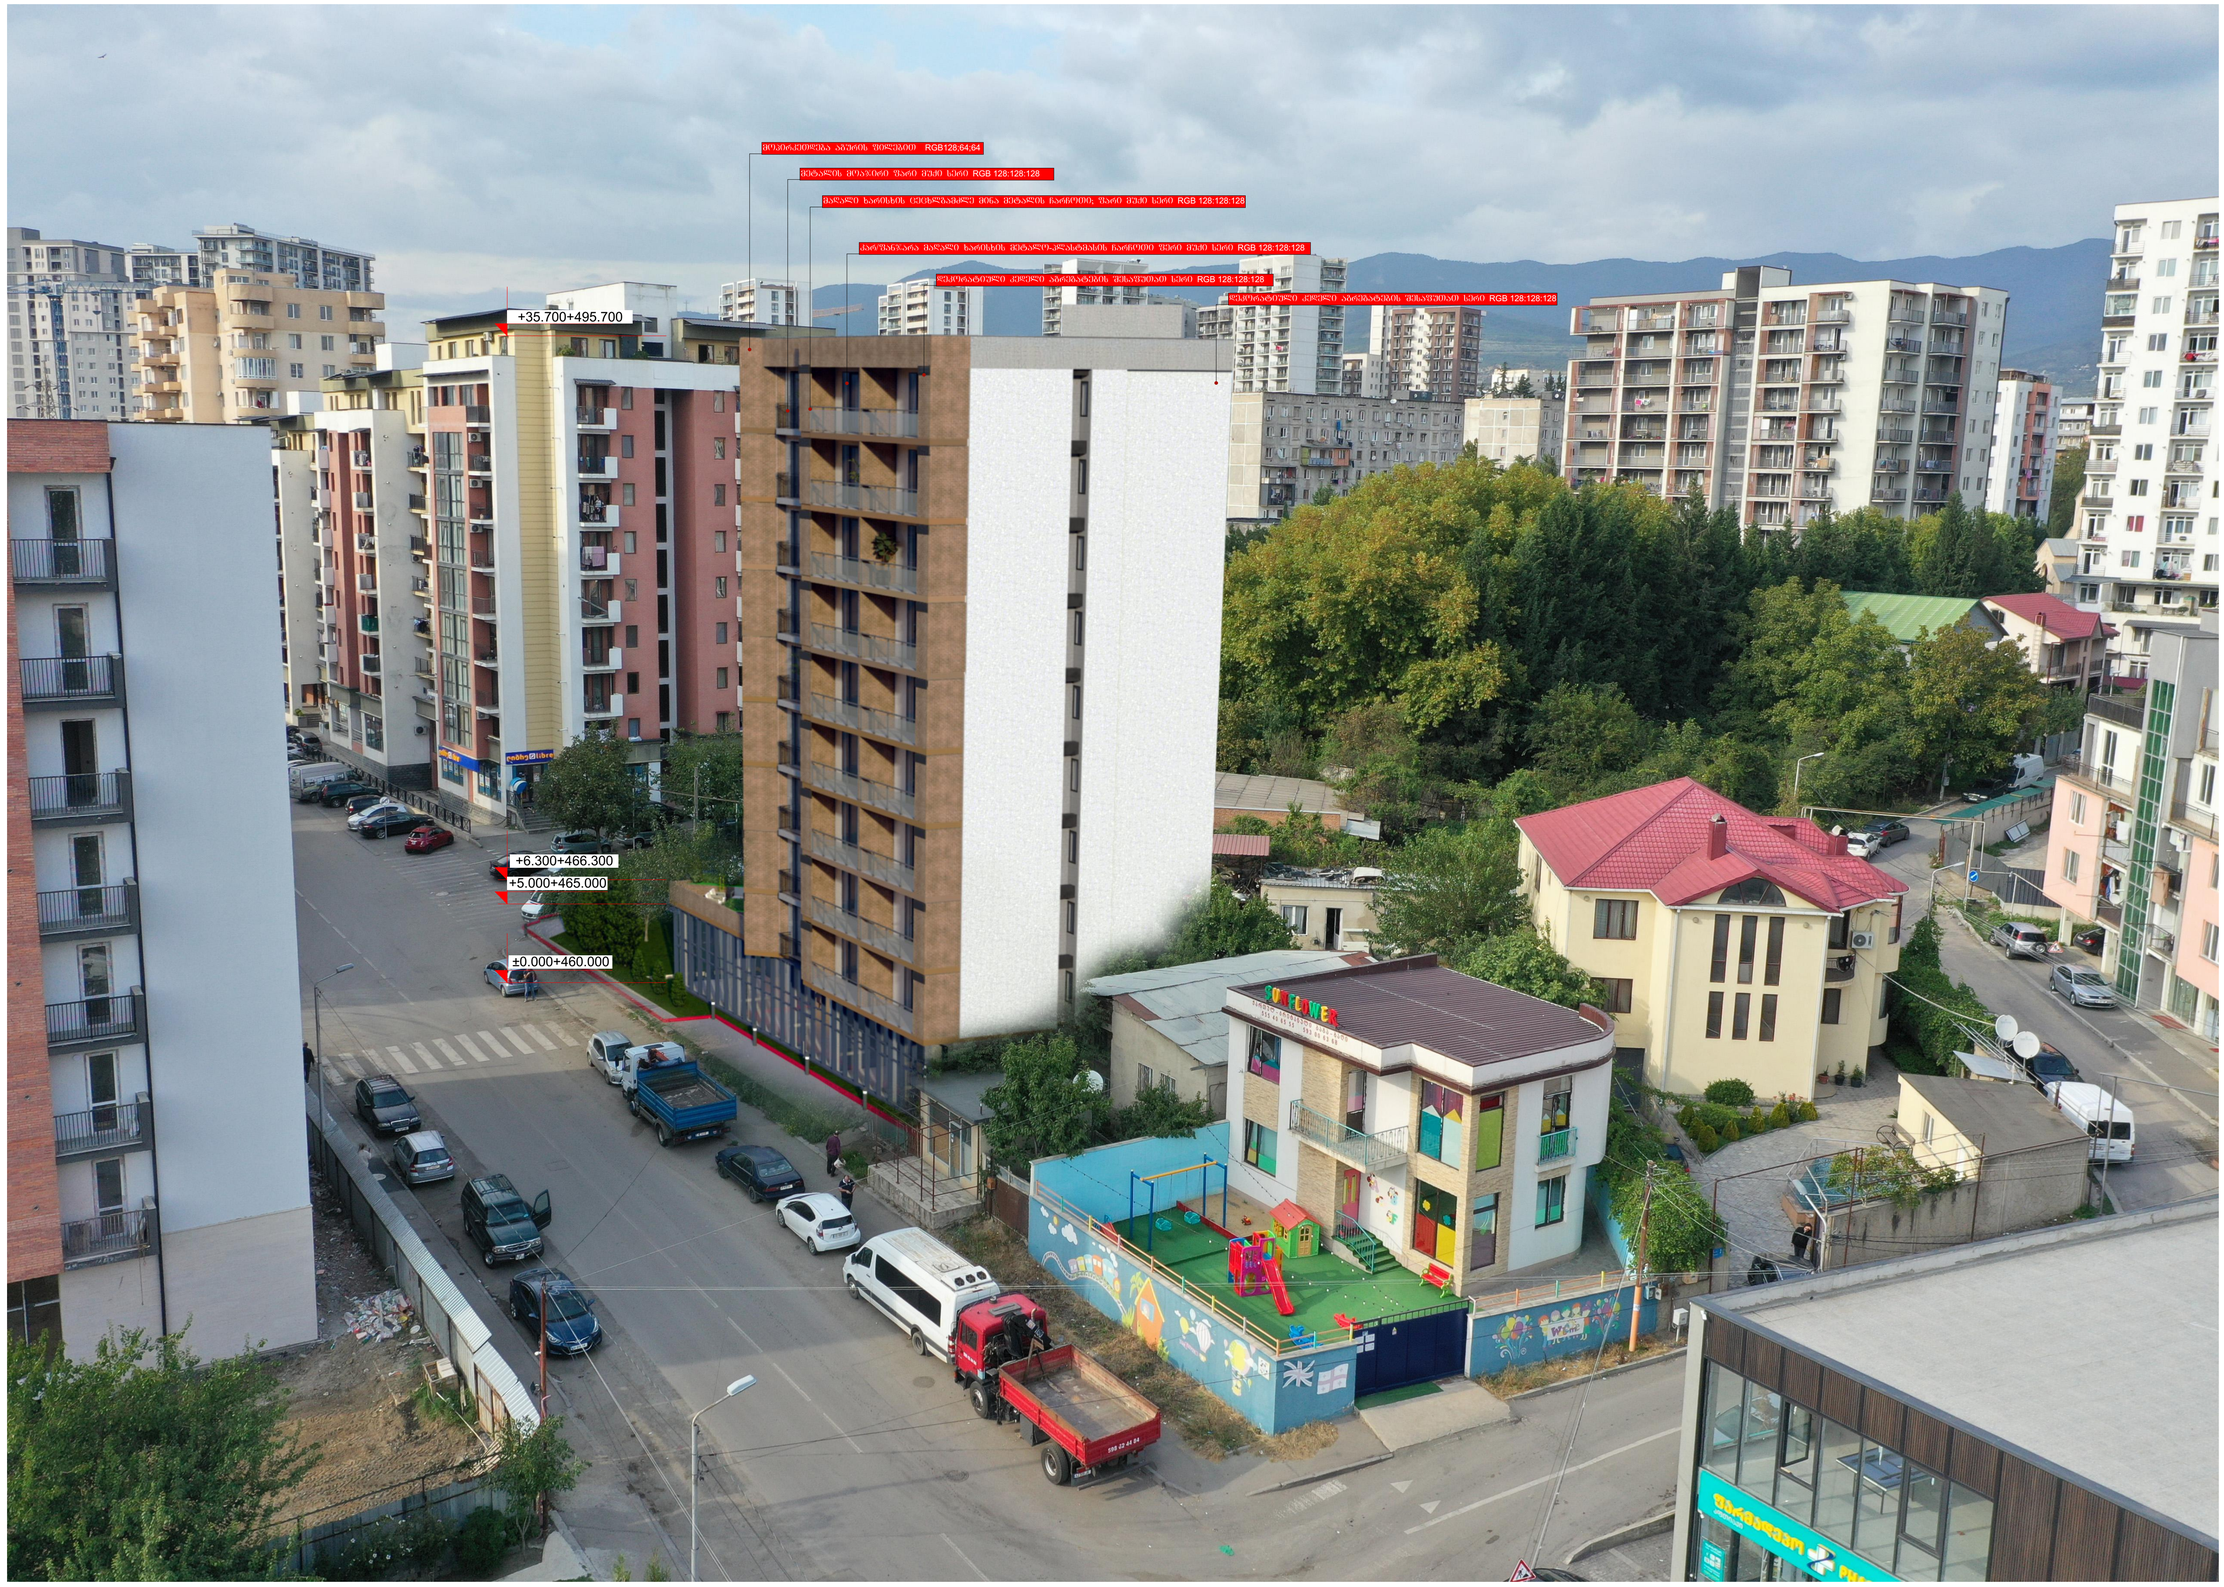

GSPublisherVersion 0.0.100.100

ქ. თბილისი ბოჭორიშვილის ქუჩა #13,1
გასასვლელი #1#11
s /k 01.11.12.018.837

მასშტაბი

Drawing Scale

1:250

A.09.1

2025/04/10

ფოტომონტაჟი+რენდერები

Job Title

Address

Explication:

Drawing Status Date

კ-1
2200

880

90

მონოლითი

ბლოკის
შემავსებელი

შახტა გაყვანილობებისათვის

გაძლიერებული ბეტონი 2
სთ-ზე მეტი
ხანძრმედეგობისთვის

ლითონი

მოპირკეთება

კარის
სპეციფიკაციის #

ხანძარმედეგობა

კარის
თავისუფალი
სიგანე

კარის
თავისუფალი
სიმაღლე

შპს ~არქისენს~ ს/კ 405559257

გურამ თავაძე

ნანა კაპანაძე

პროექტის დასახელება

მისამართი:

Company name

საპროექტო ორგანიზაცა

ექსპლიკაცია:

2025 w

A1

ფურცელის
ზომა

ნახაზის დასახელება

პროექტის სტატუსი

Drawing title

არქიტექტურული პროექტი

შეს. თარიღი

შემსრულებლები
performers

ინდექსი #
INDEX

ფურც. რაოდ.
PAGES

თანამდებობა სახელი.გვარი ხელმოწერა

მთავარი
არქიტექტორი

პრ. ავტორი

მრავალბინიანი საცხოვრებელი

სახლი

კარ/ფანჯარა მაღალი ხარისხის მეტალო-პლასტმასის ჩარჩოთი ფერი მუქი სერი RGB 128:128:128

მეტალის მოაჯირი ფარი მუქი სერი RGB 128:128:128

დეკორატიული კედელი აგრეგატების შესაფუთათ სერი RGB 128:128:128

მოპირკეთდება აგურის ფილებით RGB128;64;64

მაღალი ხარისხის ცეცხლგამძლე მინა მეტალის ჩარჩოთი; ფარი მუქი სერი RGB 128:128:128

დეკორატიული კედელი აგრეგატების შესაფუთათ სერი RGB 128:128:128

±0.000+460.000

+5.000+465.000

+35.700+495.700

+6.300+466.300

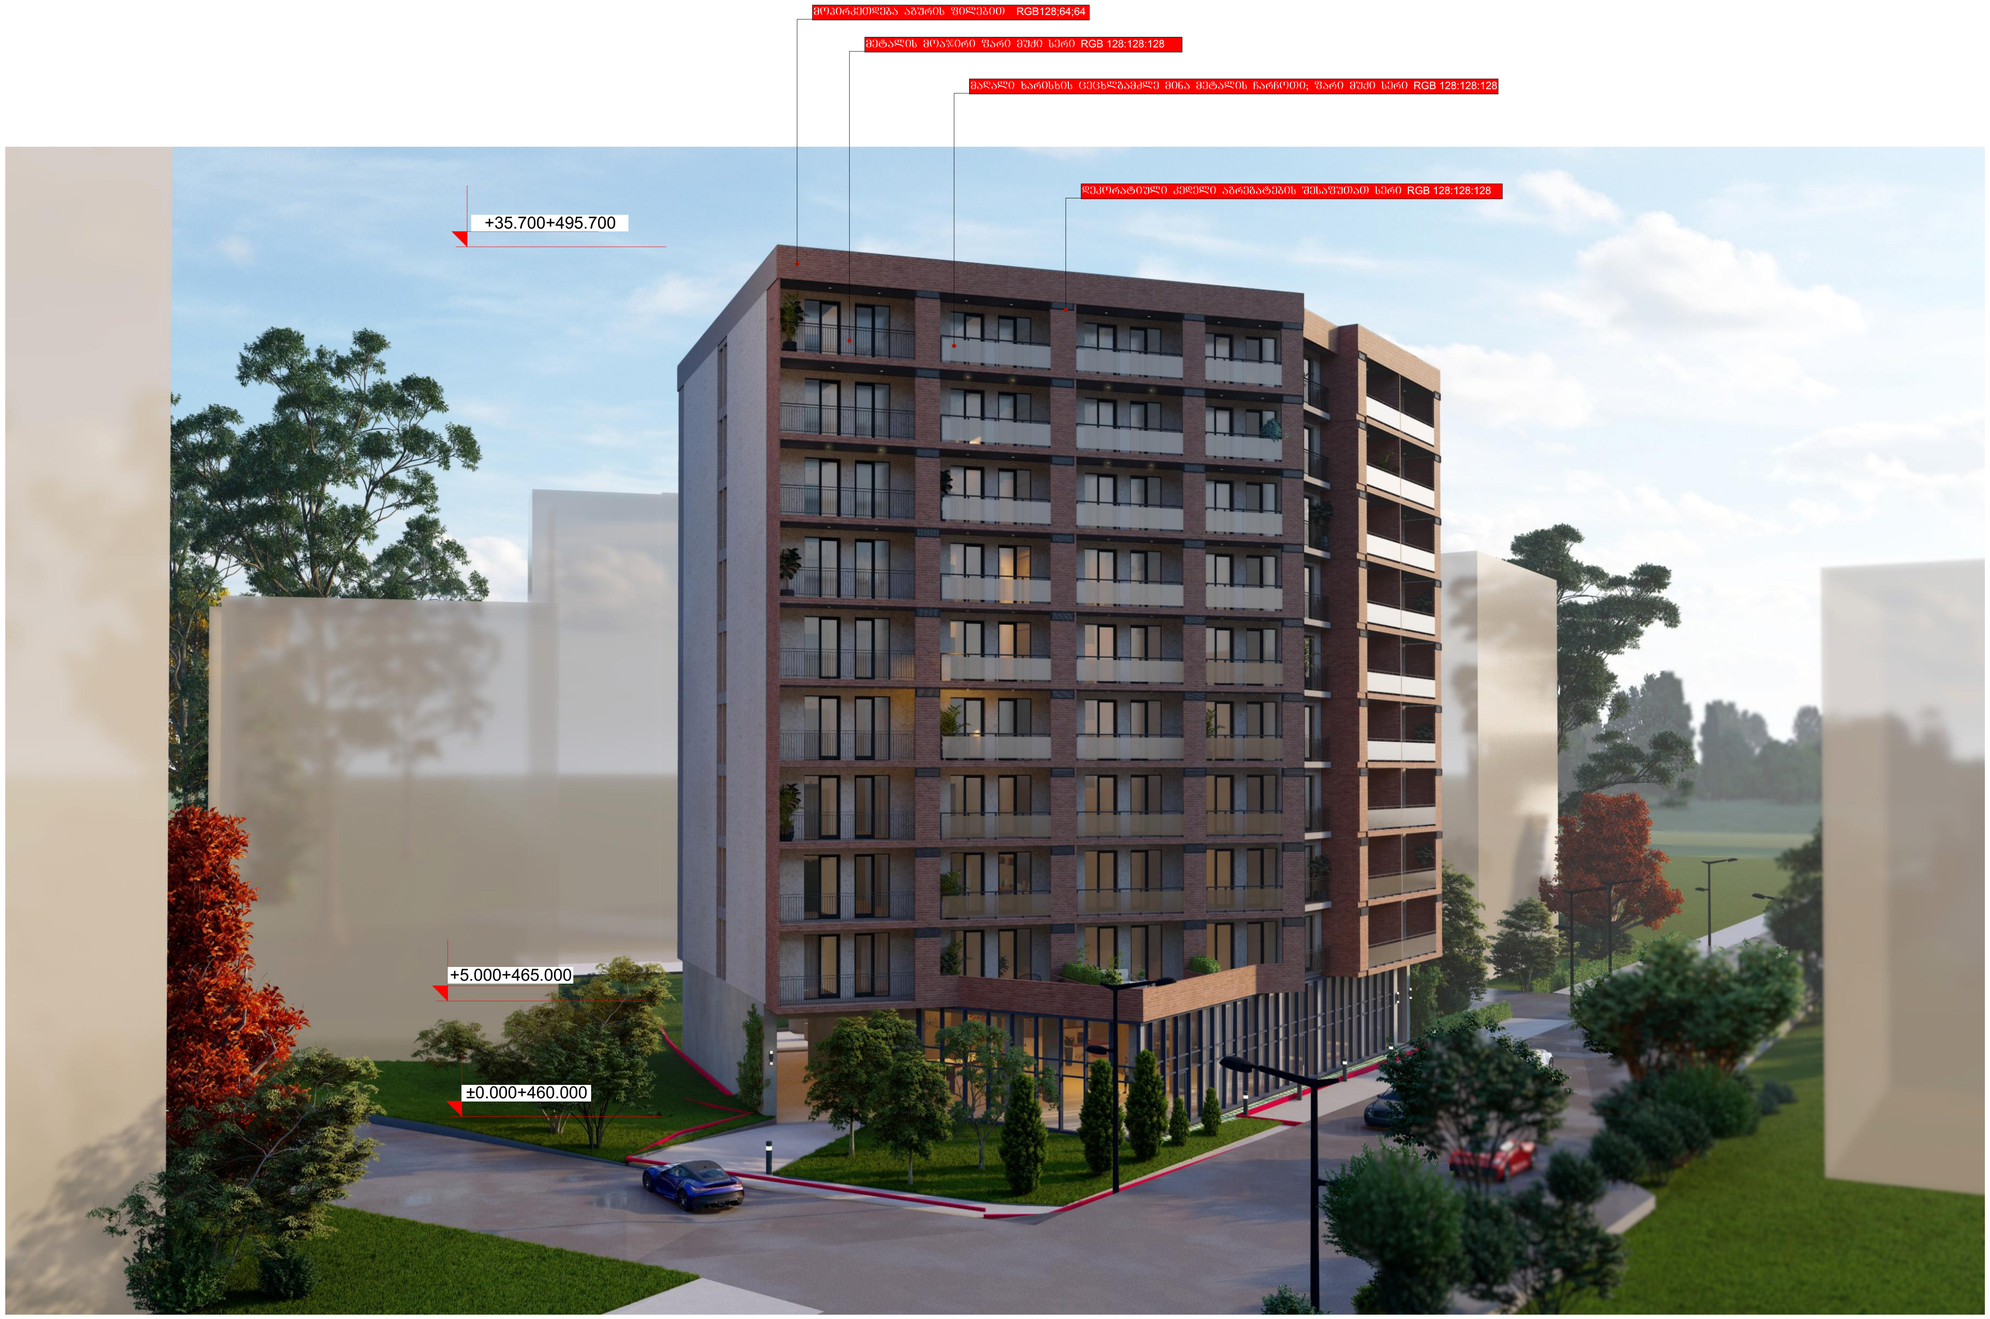

GSPublisherVersion 0.0.100.100

ქ. თბილისი ბოჭორიშვილის ქუჩა #13,1
გასასვლელი #1#11
s /k 01.11.12.018.837

მასშტაბი

Drawing Scale

1:200

A.09.2

2025/04/10

ფოტომონტაჟი+რენდერები

Job Title

Address

Explication:

Drawing Status Date

კ-1
2200

880

90

მონოლითი

ბლოკის
შემავსებელი

შახტა გაყვანილობებისათვის

გაძლიერებული ბეტონი 2
სთ-ზე მეტი
ხანძრმედეგობისთვის

ლითონი

მოპირკეთება

კარის
სპეციფიკაციის #

ხანძარმედეგობა

კარის
თავისუფალი
სიგანე

კარის
თავისუფალი
სიმაღლე

შპს ~არქისენს~ ს/კ 405559257

გურამ თავაძე

ნანა კაპანაძე

პროექტის დასახელება

მისამართი:

Company name

საპროექტო ორგანიზაცა

ექსპლიკაცია:

2025 w

A1

ფურცელის
ზომა

ნახაზის დასახელება

პროექტის სტატუსი

Drawing title

არქიტექტურული პროექტი

შეს. თარიღი

შემსრულებლები
performers

ინდექსი #
INDEX

ფურც. რაოდ.
PAGES

თანამდებობა სახელი.გვარი ხელმოწერა

მთავარი
არქიტექტორი

პრ. ავტორი

მრავალბინიანი საცხოვრებელი

სახლი

მეტალის მოაჯირი ფარი მუქი სერი RGB 128:128:128

დეკორატიული კედელი აგრეგატების შესაფუთათ სერი RGB 128:128:128

მოპირკეთდება აგურის ფილებით RGB128;64;64

მაღალი ხარისხის ცეცხლგამძლე მინა მეტალის ჩარჩოთი; ფარი მუქი სერი RGB 128:128:128

±0.000+460.000

+5.000+465.000

+35.700+495.700

GSPublisherVersion 0.0.100.100

ქ. თბილისი ბოჭორიშვილის ქუჩა #13,1
გასასვლელი #1#11
s /k 01.11.12.018.837

მასშტაბი

Drawing Scale

1:200

A.09.3

2025/04/10

ფოტომონტაჟი+რენდერები

Job Title

Address

Explication:

Drawing Status Date

კ-1
2200

880

90

მონოლითი

ბლოკის
შემავსებელი

შახტა გაყვანილობებისათვის

გაძლიერებული ბეტონი 2
სთ-ზე მეტი
ხანძრმედეგობისთვის

ლითონი

მოპირკეთება

კარის
სპეციფიკაციის #

ხანძარმედეგობა

კარის
თავისუფალი
სიგანე

კარის
თავისუფალი
სიმაღლე

შპს ~არქისენს~ ს/კ 405559257

გურამ თავაძე

ნანა კაპანაძე

პროექტის დასახელება

მისამართი:

Company name

საპროექტო ორგანიზაცა

ექსპლიკაცია:

2025 w

A1

ფურცელის
ზომა

ნახაზის დასახელება

პროექტის სტატუსი

Drawing title

არქიტექტურული პროექტი

შეს. თარიღი

შემსრულებლები
performers

ინდექსი #
INDEX

ფურც. რაოდ.
PAGES

თანამდებობა სახელი.გვარი ხელმოწერა

მთავარი
არქიტექტორი

პრ. ავტორი

მრავალბინიანი საცხოვრებელი

სახლი

კარ/ფანჯარა მაღალი ხარისხის მეტალო-პლასტმასის ჩარჩოთი ფერი მუქი სერი RGB 128:128:128

დეკორატიული კედელი აგრეგატების შესაფუთათ სერი RGB 128:128:128

დეკორატიული კედელი აგრეგატების შესაფუთათ სერი RGB 128:128:128

მეტალის მოაჯირი ფარი მუქი სერი RGB 128:128:128

+35.700+495.700

±0.000+460.000

GSPublisherVersion 0.0.100.100

ქ. თბილისი ბოჭორიშვილის ქუჩა

#13

,

1
გასასვლელი

#

1

#11
s

/k 01.11.12.018.837

მასშტაბი

Drawing Scale

1

:

1

.82

A.09.4

2025

/04

/10

R

2

Job Title

Address

Explication

:

Drawing Status Date კ-1

220

0

880

90

მონოლითი

ბლოკის
შემავსებელი

შახტა გაყვანილობების

ათვის

გაძლიერებული ბეტონი

2
sT

-ზე მეტი
ხანძრმედეგობისთვის

ლითონი

მოპირკეთება

კარის
სპეციფიკაციის

#

ხანძარმედეგობა

კარის
თავისუფალი
სიგანე

კარის
თავისუფალი
სიმაღლე

შპს

~არქისენს~

s

/k 405559257

გურამ თავაძე

ნანა კაპანაძე

პროექტის დასახელება

მისამართი:

Company name

საპროექტო ორგანიზაცა

ექსპლიკაცია:

2025

w

A

1

ფურცელის
ზომა

ნახაზის დასახელება

პროექტის სტატუსი

Drawing title

არქიტექტურული პროექტი

შეს. თარიღი

შემსრულებლები
performers

ინდექსი

#
INDE

X

ფურც. რაოდ.
PAGES

თანამდებობა სახელი.გვარი ხელმოწერა

მთავარი
არქიტექტორი

პრ. ავტორი

მრავალბინიანი საცხოვრებელი სახლი