L.T.D. G EOMATICS

ქალაქი თბილისი, ავთო ვარაზის I შესახვევი №29 ნაკვეთი დ14 (ს/კ: 01.72.58.033.110)
მეს. მამუკა ბარათაშვილი (ს/კ 54001054374) საკუთრებაში არსებული 600კვ.მ. სასოფლო-სამეურნეო
დანიშნულების მიწის ნაკვეთის და მისი მიმდებარე ტერიტორიის ტოპოგრაფიული

გეგმა



პირობითი აღნიშვნები

WGS 1984 -ის კოორდინატთა სისტემის UTM პროექცია

საცხოვრ. შენობა
არასაცხ. შენობა
ფარდული
მშენებარე
სარკანტფორმატორო ჯიხური
ღია ტიპის არასაცხოვრებელი შენობა
ლითონის ღობე
ბეტონის ფუძეამწერზე ლითონის ღობე
ხის ღობე
მავთულის ღობე კედელი
მაღალი ბეტონის ღობე
დაბალი ბეტონის ღობე
ფლატე
ბოძოვეური
გზა ასფალტის საფარით
გზა მოხრეშილი
რკინიგზა
წიწვოვანი ხე
ფოთლოვანი ხე
ხილკენკროვანი ხე
მოჩრილი ხე
ბაღლი
გაზონი
ხე გამშრალი
ვაზი
ჭა
ონკანი
რკინის ბოძი
ხის ბოძი
ბეტონის ბოძი კიბე
500.52 სიმაღლის ნიშნული
მთავარი ახაზოსანი
დამხმარე ახაზოსანი
სამეთვალყურეო ჭუდი
გვირაბი (წყლის ჩამდები ჭუდი)
გარე განათება
სვეტ-ფარი
ელ. გადამცემი ბაზი
წყალგაყვანილობა
გაზი
კანალიზაცია
სანიაღვრე
კავშირგაბმულობა
ელ. ქსელები დაბალი ბაბოს
ელ. ქსელები მაღალი ბაბოს
გაბობა
საგზაო ნიშნები
ძეგლი
დრომა
ფანტანი
გასასვლელი (არკა)
ჭაობი


შენიშვნა:
რეგისტრირებული მიწის ნაკვეთის საკადასტრო საზღვარი
მომოჯნავედ რეგისტრირებული მიწის ნაკვეთის საკადასტრო საზღვარი

შ.პ.ს. გეომატიკს (ს/ნ. 405601718)

ქ.თბილისი, მი[illegible]ის გამზირი №74. №74ა. №74ბ

geomatics.geo@gmail.com tel: [illegible]0 40 93

დირექტორი:		[illegible]რობაქიძე
აზომა:		ბ. ჯამბაზიშვილი
დახაზა:		ბ. ჯამბაზიშვილი
დამკვეთი		მ. ბარათაშვილი
		10.10.2023წ.

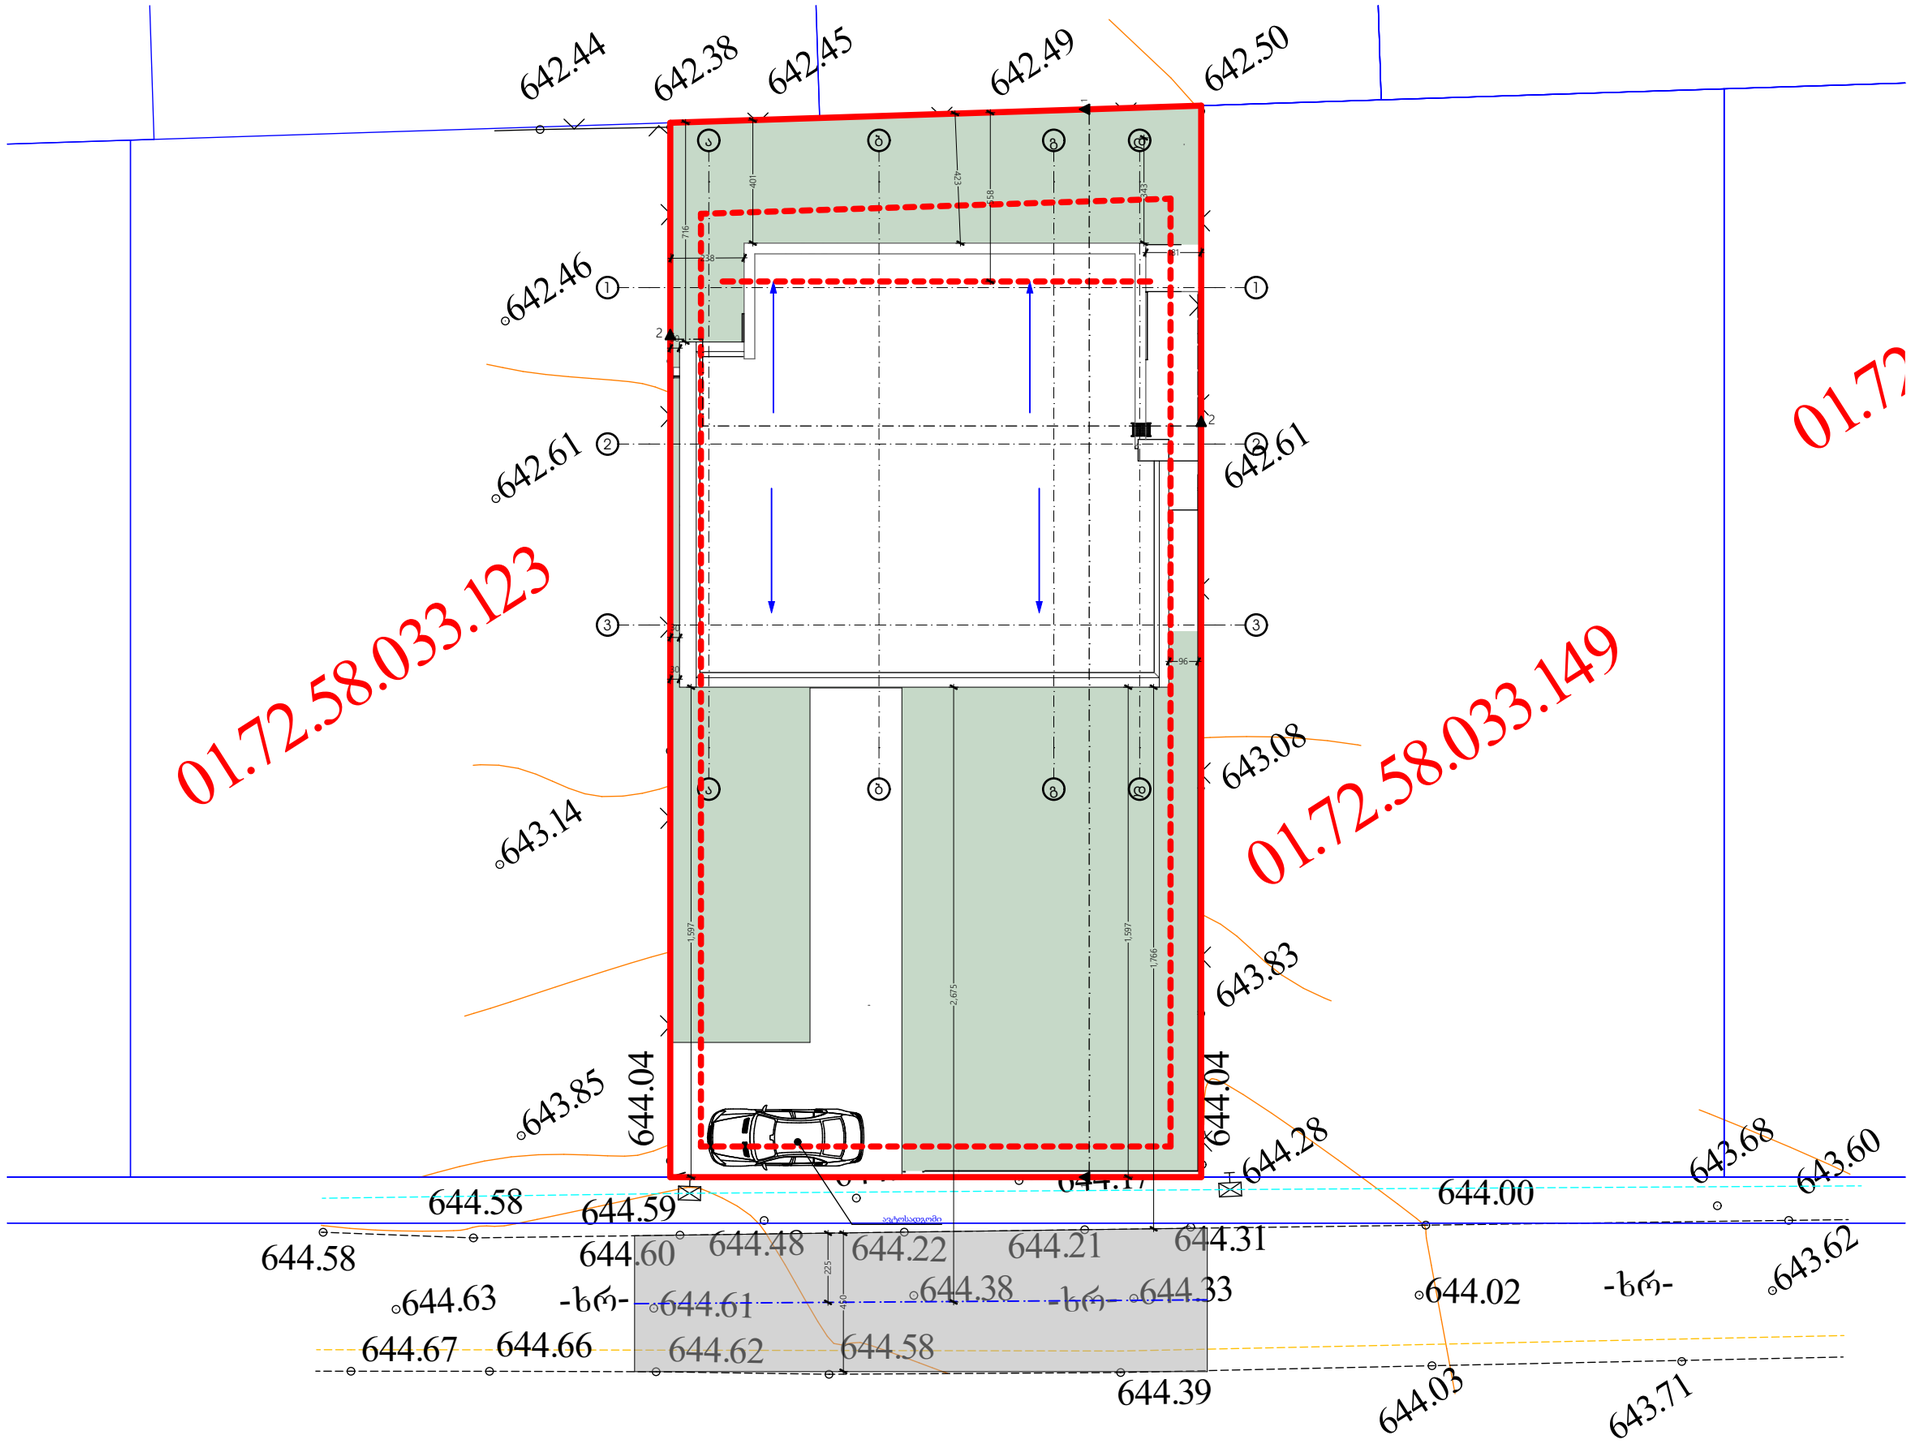

3. გენგეგმა 1:200

ფორმატი	დაკვეთა №	პროექტი №	შაილის სახელი
A3	12-2025	12-2025	

პირობითი აღნიშვნები

საკადასტრო საზღვარი

წყლის გადასვლის მიმართულება

შენიშვნები

1.ნახაზზე ყველა ცვლილება მშენებლობისას შეთანხმებული უნდა იყოს პროექტის ავტორთან
2.ფურცლის კორექტირებით ავტომატურად უძრავება წინა ვარიანტი
3.კარ-ფანჯრის და ვიტრაჟების სპეციფიკაცია იხ. პროექტის შესაბამის ნაწილში

სიტუაციური სქემა



პროექტი: არქიტექტურული პროექტი

მისამართი: 01.72.58.033.110
ქალაქი თბილისი , სოფელი თხინვალა

თანამდებობა	გვარი	ხელმოწერა
დირექტორი	მ. ბარათაშვილი	
მთ.არქიტექტორი	მ. ბარათაშვილი	
ავტორი	მ. ბარათაშვილი	
კონსტრუქტორი		
დაამუშავა		

ავტორი
შპს „არქჭაბი“
საპროექტო ჯგუფი
ქ. თბილისი
ტელ: 555122854

დამკვეთი:
მამუკა ბარათაშვილი

არქიტექტურული ნაწილი

მასშტაბი		თარიღი	25.02.2025
ბლოკი			
ნახაზი			

ახალი მშენებლობა

№	კორექტ.	თარიღი
1		
2		

სტადია	ინდექსი	ფურცელი
საპროექტო ნახაზები		