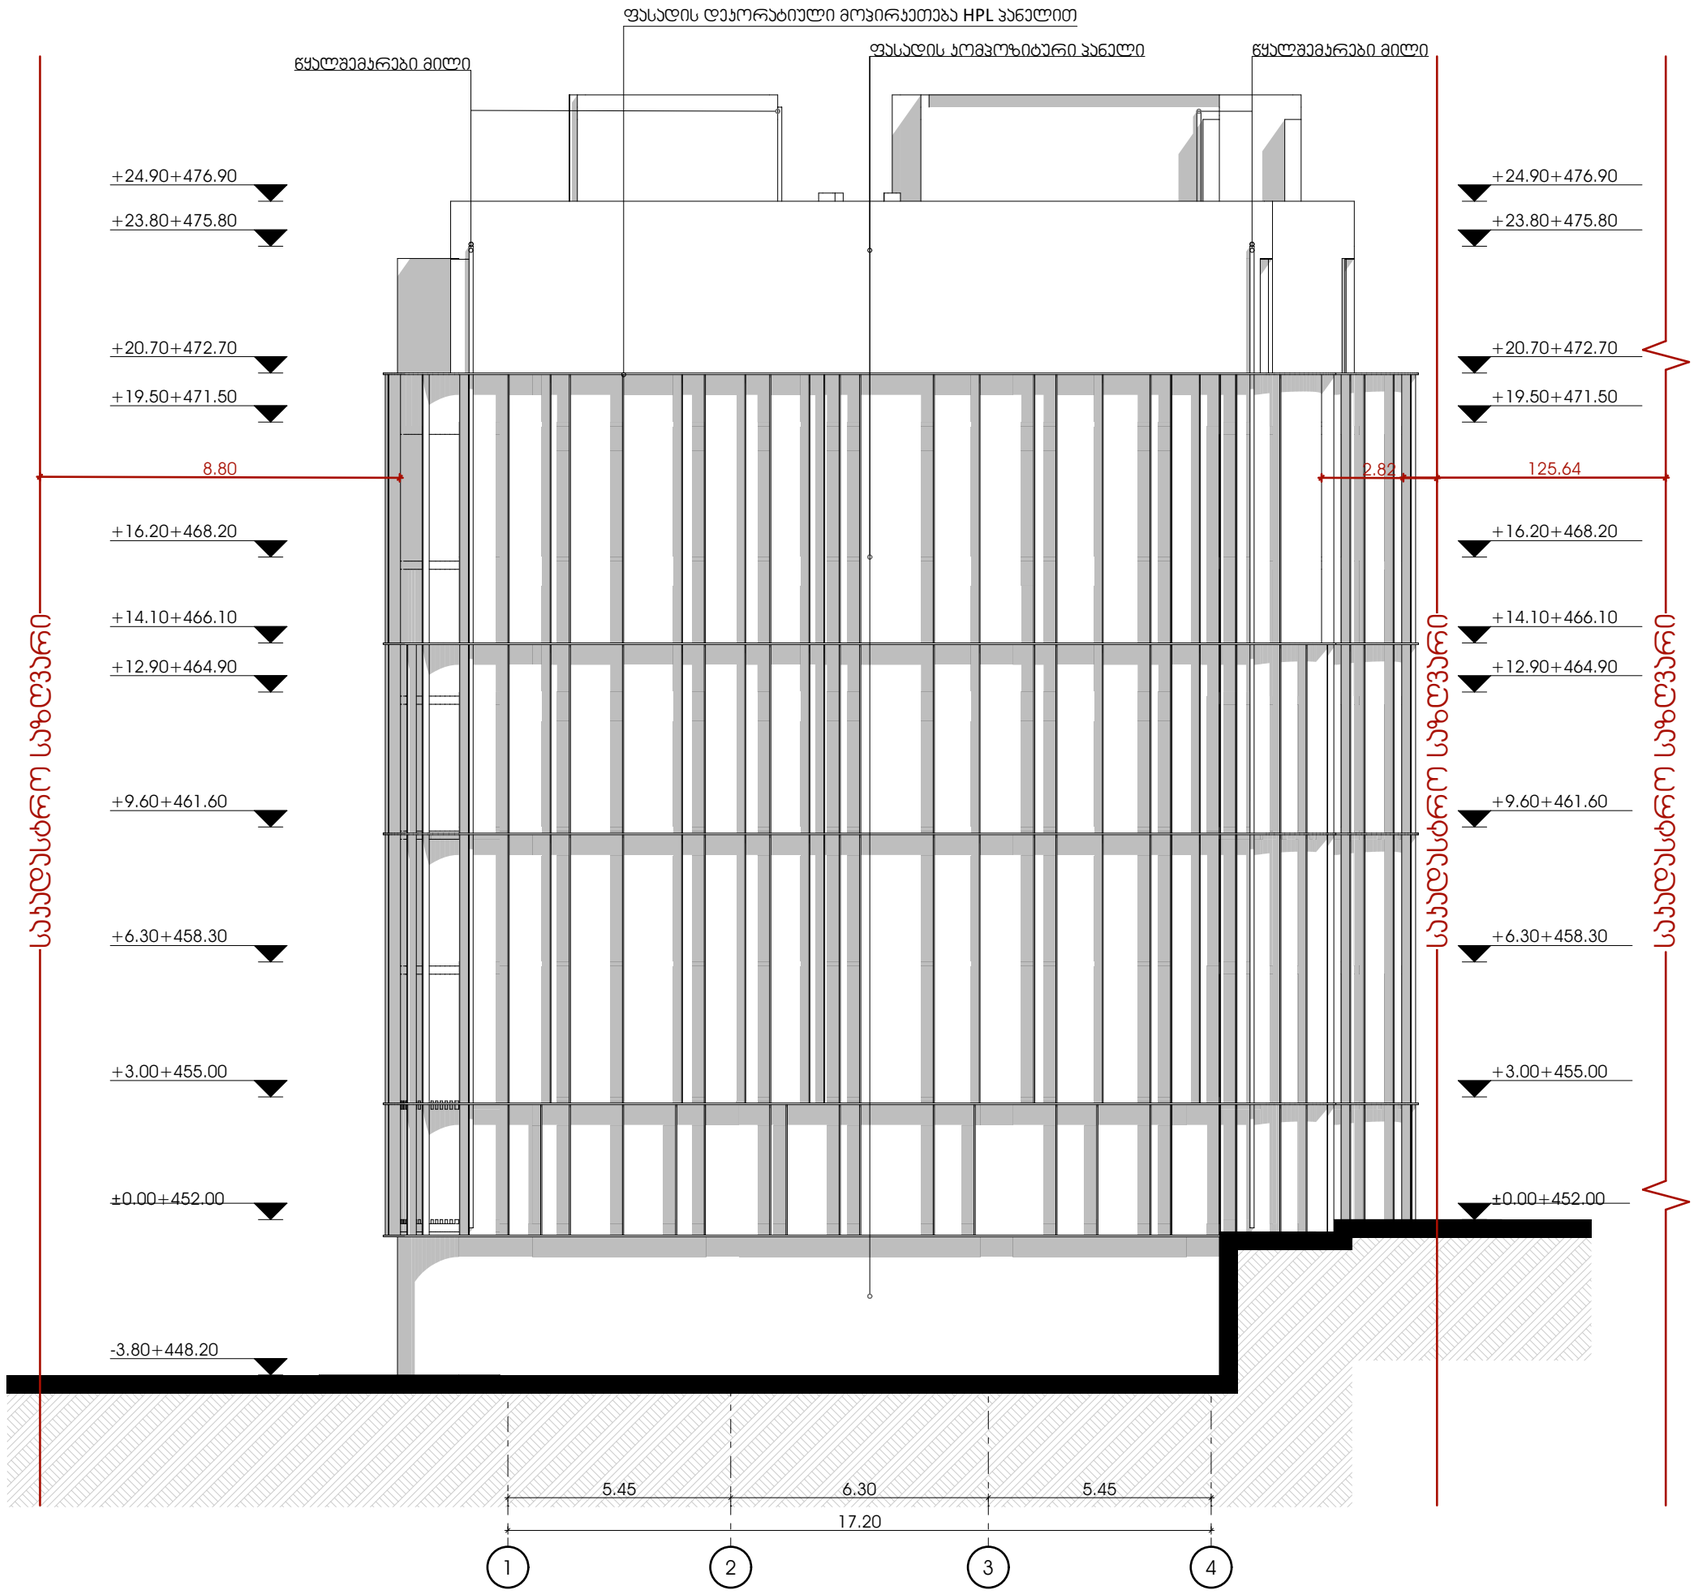


odadezeer

მისამართი: ი.გამრეკელის ქ. №35ა
ს.კ : 405379353

პროექტის მონაცემები:

ფუნქციური დანიშნულება: მრავალბინიანი საცხოვრებელი სახლი
პროექტის მისამართი: ქ.თბილისი, ვეტერანების პარკის მიმდებარედ, ალექსი პატარიძის ქუჩის საზღვრებში (ნაკვეთი №11/24)
საკადასტრო კოდი: 01.14.15.001.418

პოზიცია: სახლი გვარი | ხელმოწერა
მთ.არქიტექტორი: სოფიო ხოჯავა
არქიტექტორი: ირაკლი ჯაფარიძვილი


შენიშვნა:

პირობითი აღნიშვნები:

ტექნიკურ ეკონომიკური მაჩვენებლები:

ფასადი 1-4

ფურცლის ნომერი:
A.10.1
მასშტაბი | **1:150**
4/10/2025

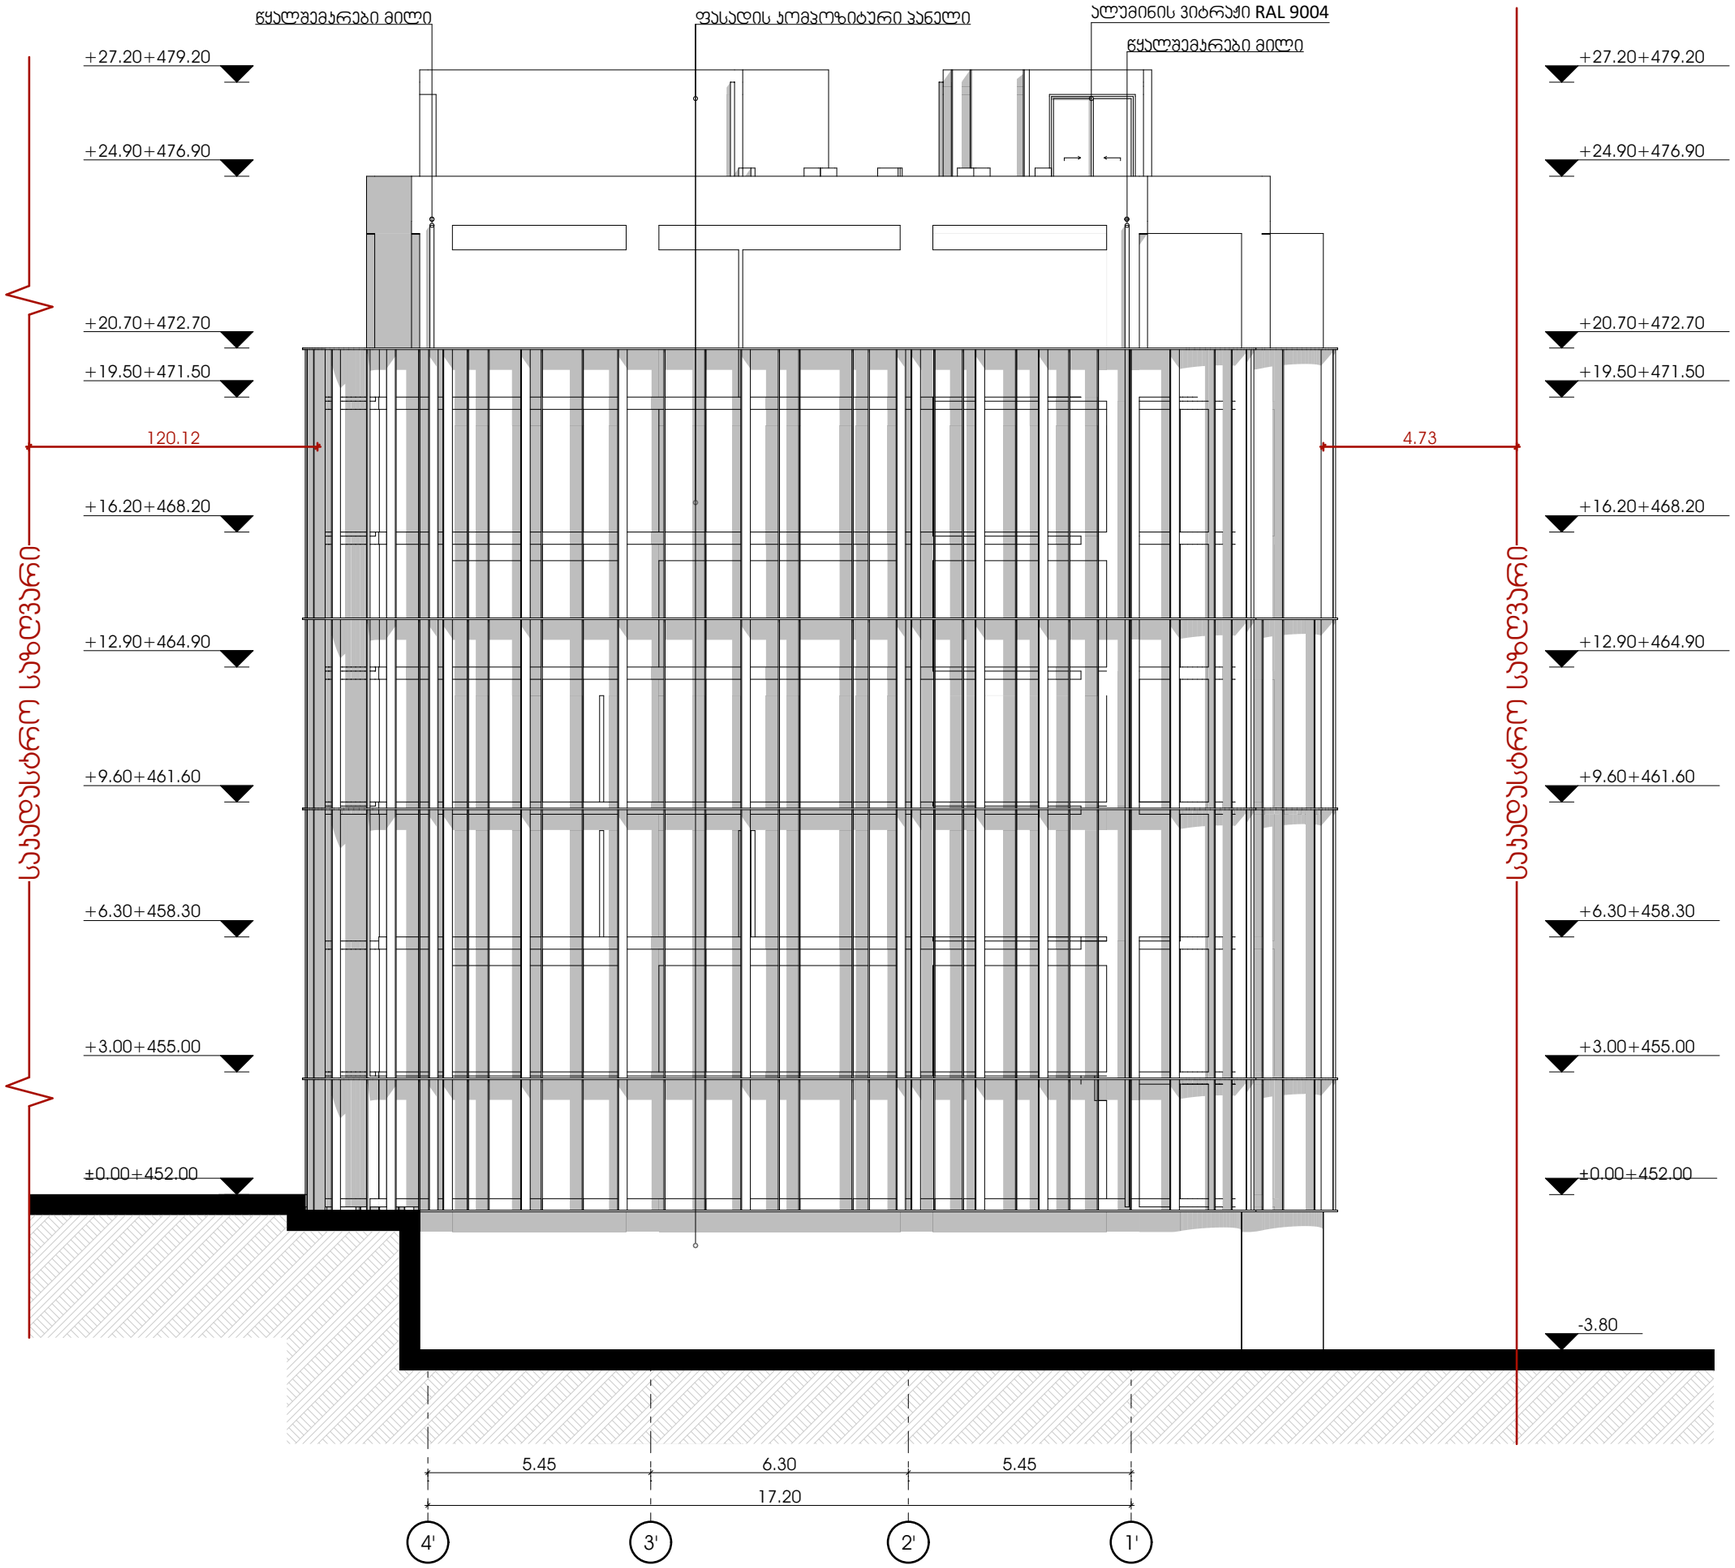

odadezeer

მისამართი: ი.გამრეკელის ქ. №35ა
ს.კ : 405379353

პროექტის მონაცემები:

ფუნქციური დანიშნულება: მრავალბინიანი საცხოვრებელი სახლი
პროექტის მისამართი: ქ.თბილისი, ვეტერანების ქ.-ის საცხოვრებელი რაიონის მიმდებარედ, ტიპიური ბლოკების გზის საზღვრებში (ნაკვეთი №11/24)

საკადასტრო კოდი: 01.14.15.001.418

პოზიცია: სახლი გვარი | ხალმოწერა
მთ.არქიტექტორი: სოფიო ხოჯავა
არქიტექტორი: ირაკლი ჯაფარიძვილი

შენიშვნა:

პირობითი აღნიშვნები:

ტექნიკურ ეკონომიკური მაჩვენებლები:


ფასადი 4'-1'

ფურცლის ნომერი:

A.10.2

მასშტაბი | **1:150**

4/10/2025

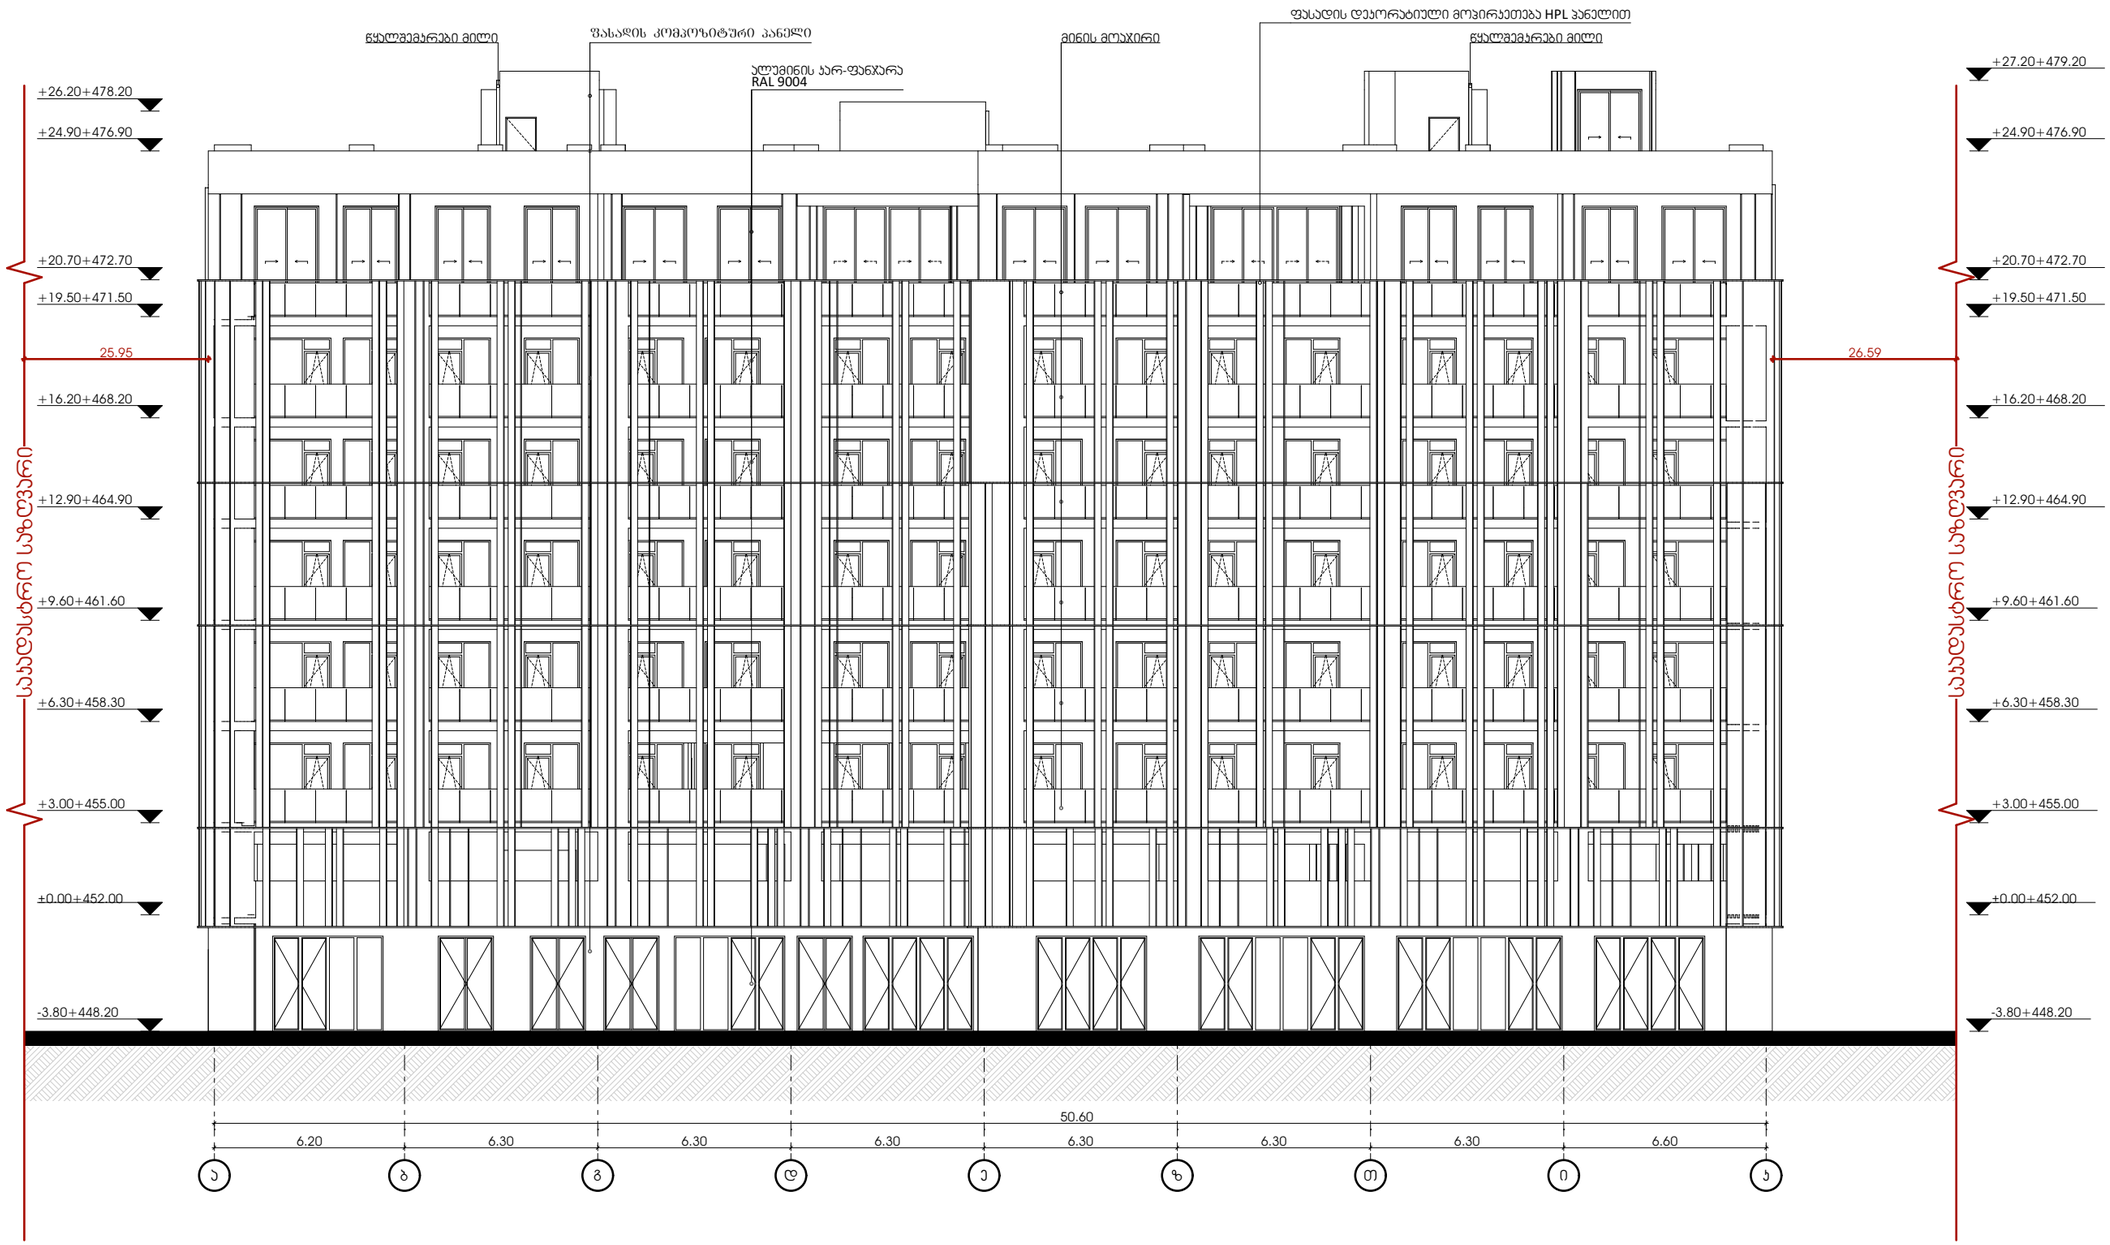

odadezeer

მისამართი: ი.გამრეკელის ქ. №35ა
ს.კ : 405379353

პროექტის მონაცემები:

ფუნქციური დანიშნულება: მრავალბინიანი საცხოვრებელი სახლი
პროექტის მისამართი: ქ.თბილისი, ვეტერანთა ქ.ის საცხოვრებელი რაიონის მიმდებარედ, ტერიტორიის გზის საზღვრებით, ნაკვეთი №11(24)
საკადასტრო კოდი: 01.14.15.001.418

პოზიცია: სახელი გვარი | ხელმოწერა
მთ.არქიტექტორი: სოფიო ხოჯავა
არქიტექტორი: ირაკლი ჯაფარიძე

შენიშვნა:

პირობითი აღნიშვნები:

ტექნიკურ ეკონომიკური მაჩვენებლები:

ფასადი ა-კ

ფურცლის ნომერი:

A.10.3

მასშტაბი | **1:200**

4/10/2025



odadezeer

მისამართი: ი.გამრეკელის ქ. №35ა

ს.კ : 405379353

პროექტის მონაცემები:

ფუნქციური დანიშნულება: მრავალფუნქციანი სპორტული სახლი

პროექტის მისამართი: ქ.თბილისი, ვეტერანთა ქ.-ს სპორტული რეკონის მიმდებარედ, ილია ჭავჭავაძის გზის საზღვრებში (ნაკვეთი №11124)

საკადასტრო კოდი: 01.14.15.001.418

პოზიცია: სახელი გვარი | ხელმოწერა

მთ.არქიტექტორი: სოფიო ხოჯავა

არქიტექტორი: ირაკლი ჯაფარიძე

შენიშვნა:

პირობითი აღნიშვნები:

ტექნიკურ ეკონომიური მაჩვენებლები:

ფასადი ა-ა

ფურცლის ნომერი:

A.10.4

მასშტაბი | **1:200**

4/10/2025

ჯარ-ფანჯრის სპეციფიკაცია

სახელწოდება	ვ-1	ვ-2	ვ-3	ვ-4	ვ-5	ვ-6	ვ-7	ვ-8	ვ-9	კ1	კ2	კ-3	კ-4	კ-5	კ-6	კ-7	კ-8
რაოდენობა	2	4	5	2	2	2	15	4	2	14	14	5	5	65	65	5	5
გაბარიტული ზომა	5.400×3.100	4.200×3.600	3.600×3.100	1.800×3.100	1.800×3.100	1.800×3.600	2.100×3.600	1.800×3.600	2.100×3.100	1.000×2.200	1.000×2.200	2.800×2.600	2.800×2.600	1.800×2.600	1.800×2.600	0.900×2.600	0.900×2.600
გადების მიმართულება				L	R					L	R	L	R	L	R	L	R
გეგმა																	
ვიზუალიზაცია																	

odadezeer

მისამართი: ი.გამრეკელის ქ. №35ა

ს.ს : 405379353

პროექტის მონაცემები:

ფუნქციური დანიშნულება: მრავალბინიანი საცხოვრებელი სახლი

პროექტის მისამართი: ქ.ოზურგეთი, ზედფოცქ.3-ის საცხოვრებელი რეგიონის მიმდებარედ, ლანდშაფტური გზის საზღვრებით, ნაკვეთი №11124

საკადასტრო კოდი: 01.14.15.001.418

პოზიცია: სახლი გვარი | ხელმოწერა

მთ.არქიტექტორი: სოფიო ხოჯავა

არქიტექტორი: ირაკლი ჯაფარიძვილი

შენიშვნა:

პირობითი აღნიშვნები:

ტექნიკურ ეკონომიკური მაჩვენებლები:

ჯარ-ფანჯრის სპეციფიკაცია

ფურცლის ნომერი:

A.11.1

მასშტაბი | **1:1.39**

4/10/2025

ალუმინის ვიტრაჟი RAL9004



ფასადის დეკორატიული დეტალი, მოპირკეთება HPL პანელით





მინის მოაჯირი



ფასადის მოპირკეთება კომპოზიტური პანელით

odadezeer

მისამართი: ი.გამრეკელის ქ. №35ა
ს.კ : 405379353

პროექტის მონაცემები:

ფუნქციური დანიშნულება: მრავალბინიანი საცხოვრებელი სახლი
პროექტის მისამართი: ქ.თბილისი, ვეტერინარის ქ.-ს საცხოვრებელი რაიონის მიმდებარედ, ალაგის მიმართების გზის საზღვრებით, ნაკვეთი №11(24)
საკადასტრო კოდი: 01.14.15.001.418

პოზიცია: სახელი გვარი | ხელმოწერა
მთ.არქიტექტორი: სოფიო ხოჯაჯა
არქიტექტორი: ირაკლი ჯაფარიძვილი

შენიშვნა:

პირობითი აღნიშვნები:

ტექნიკურ ეკონომიკური მაჩვენებლები:

მასალების სპეციფიკაცია

ფურცლის ნომერი:
A.11.2
მასშტაბი | **1:53.34**
4/10/2025