ჭრილი 1-1
მ. 1:100

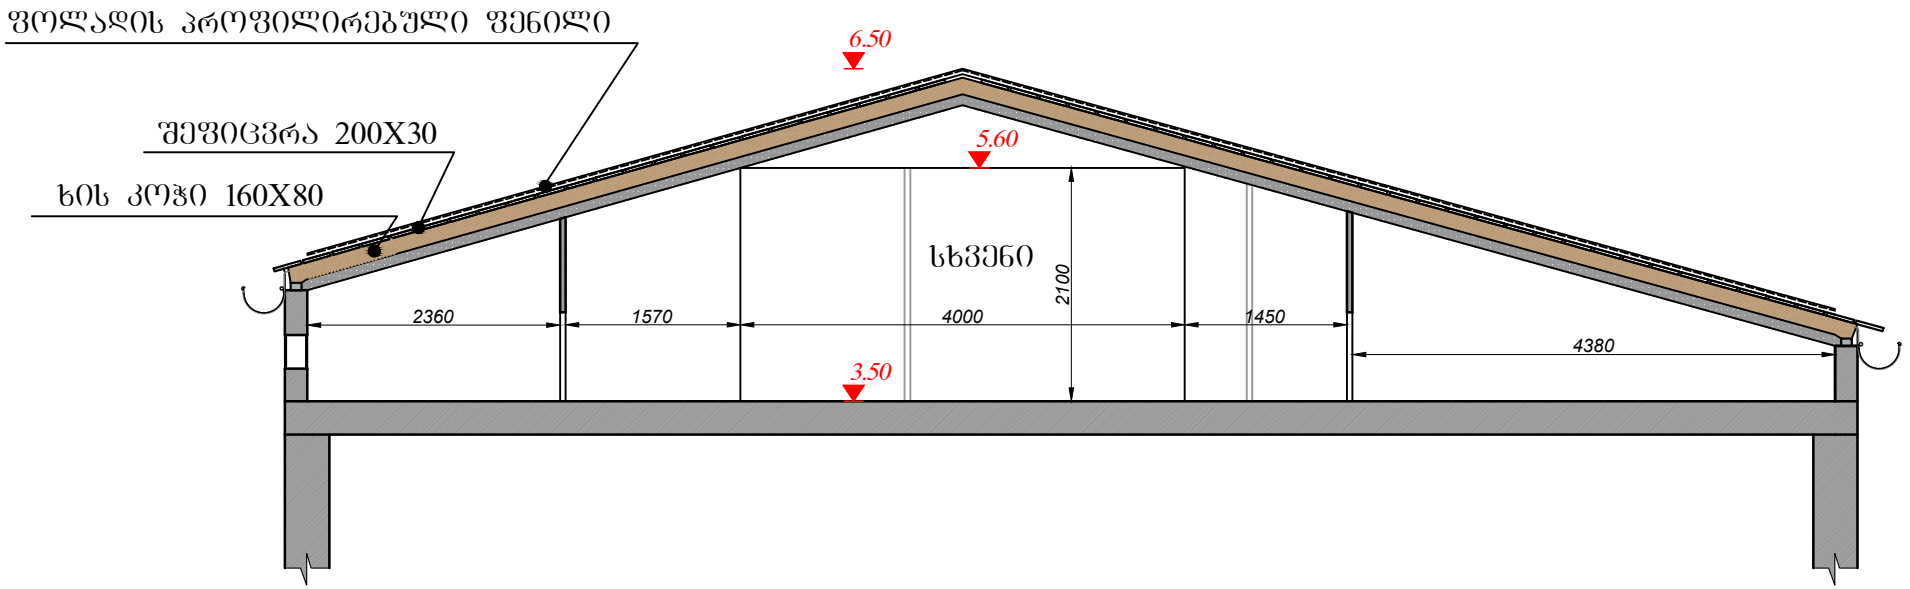

შ.პ.ს. „ავერსი-ფარმა“			ქ.თბილისი, გამზირი თამარ მეფე, №28-30.			
თანამდებობა	გვარი, სახელი	ხელმოწერა				
არქიტექტორი	ლ. კაკაბაძე		საპროექტო ნაწილი	2025		
შემსრულებელი	ლ. კაკაბაძე		1-1	მასშ	ფურ.	ფ.
				1:100		

ფასადი
მ. 1:100

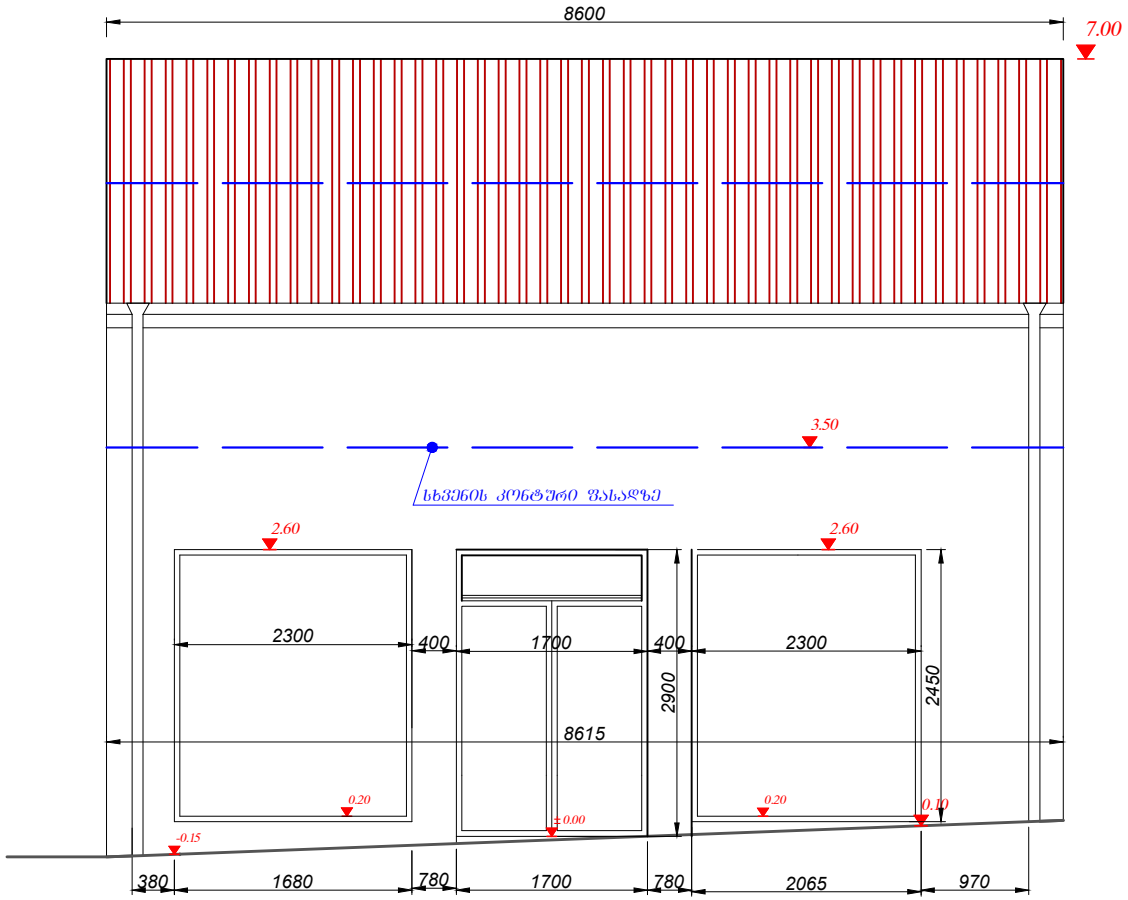

შ.პ.ს. „აგერსი-ფარმა“			ქ.თბილისი, გამზირი თამარ მეფე, №28-30.			
თანამდებობა	გვარი, სახელი	ხელმოწერა				
არქიტექტორი	ლ. კაკაბაძე		საპროექტო ნაწილი	2025		
შემსრულებელი	ლ. კაკაბაძე		1-1	მასშ	ფურ.	ფ.
				1:100		