
საქართველოს იუსტიციის სამინისტრო
საჯარო რეესტრის ეროვნული სააგენტო

საკადასტრო გეგმა


მიწის ნაკვეთის საკადასტრო კოდი: *01.16.01.021.005*
განცხადების რეგისტრაციის ნომერი*88201215283*6
მიწის ნაკვეთის ფართობი: *856* კვ.მ.
დანიშნულება: *არასასოფლო-სამეურნეო*
მომზადების თარიღი 12.04.12

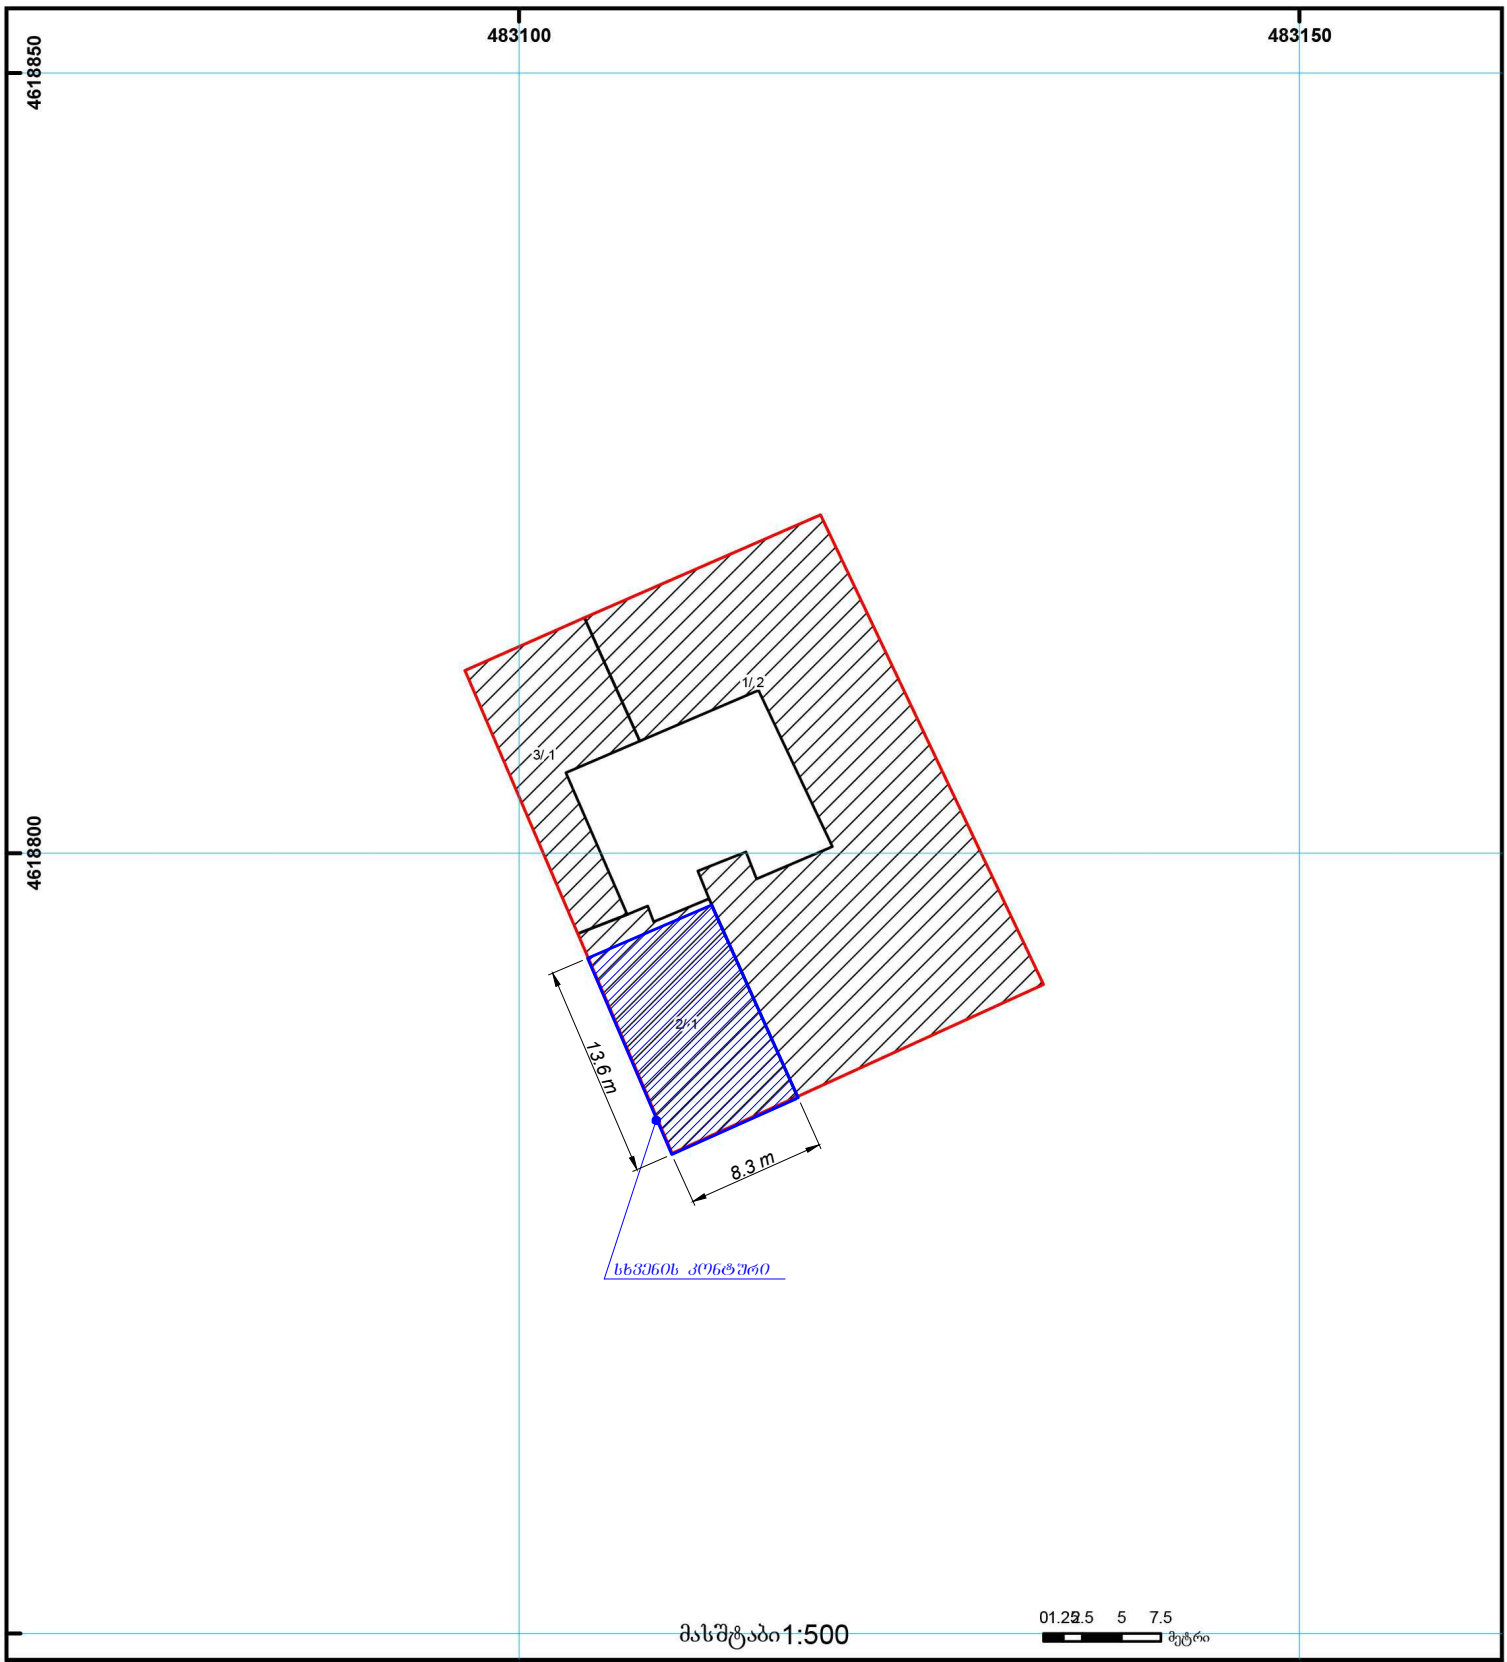

01/2 შენობა-ნაგებობა, პირობითი ნომერი/სართულიანობა
ვალდებულება
ხაზობრივი ნაგებობა
მიწის ნაკვეთის საკადასტრო საზღვარი
მშენებარე ნაგებობა
მიწისქვეშა ნაგებობა
UTM (საერთაშორისო) სისტემის კოორდ.

საჯარო რეესტრის ეროვნული სააგენტო თბილისი 0102 წმ. ნიკოლოზის/ნ. ჩხეიძის ქ. 2 ტელ.: (995 32) 91 04 27; ფაქსი: (995 32) 91 03 41
საჯარო რეესტრის ეროვნული სააგენტო თბილისი დ. აღმაშენებლის გამზ. 89/24 ტელ: (995 32) 94 13 65
www.napr.gov.ge

ორთოფოტო

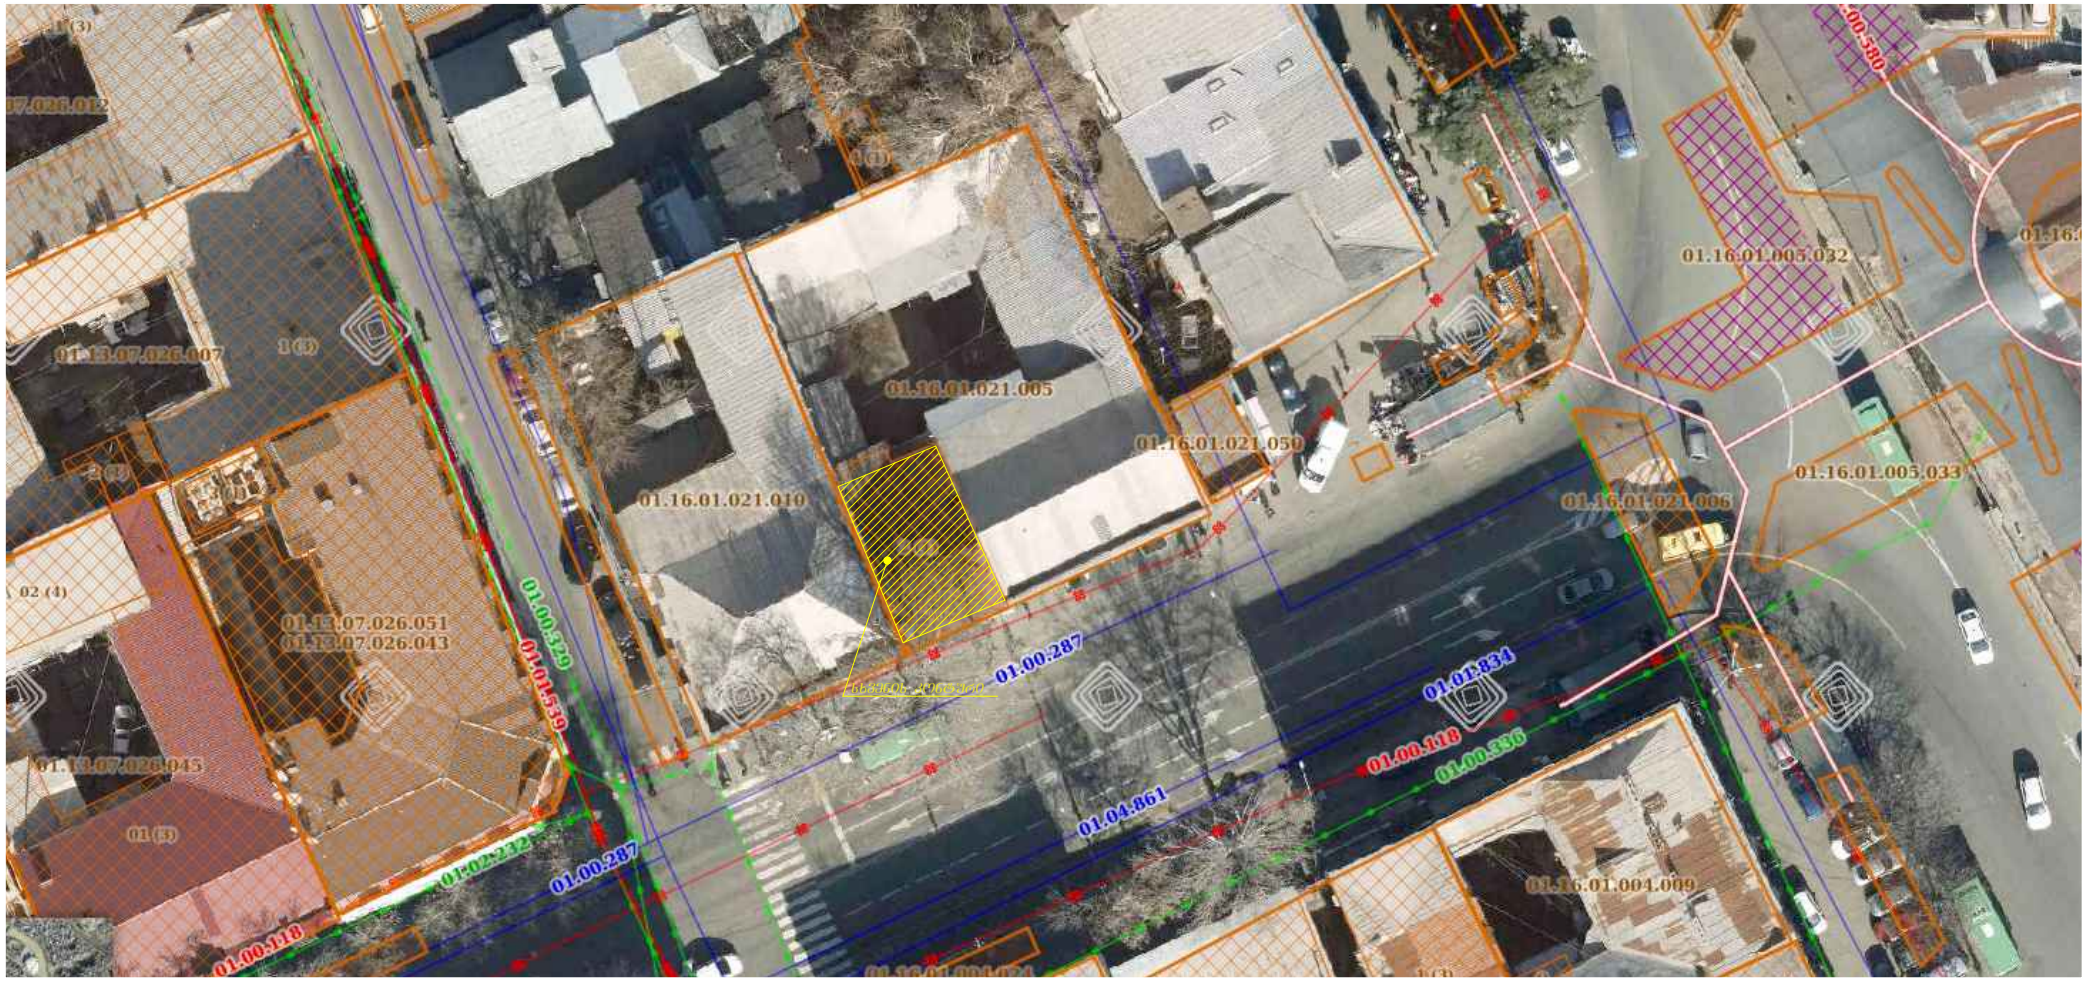
01.16.01.021.005
01.16.01.021.050
01.16.01.021.010
01.16.01.005.032
01.16.01.005.033
01.16.01.021.006
01.16.01.004.009
01.13.07.026.007
01.13.07.026.051
01.13.07.026.043
01.13.07.026.045
01.00.320
01.01.539
01.00.287
01.01.834
01.00.118
01.00.336
01.04.861
01.02.232
01.00.118
01.00.287

154


გეგმა—план

სამოსახლო ნაკვეთისა. მდებარის
Усадебного участка, расположенного

ქუჩაზე Челюскинцев по ул. под № 28-30 კუთვნილება в пользовании

Жилуправления Сталинского района №3

ინვ. № Г-79-2

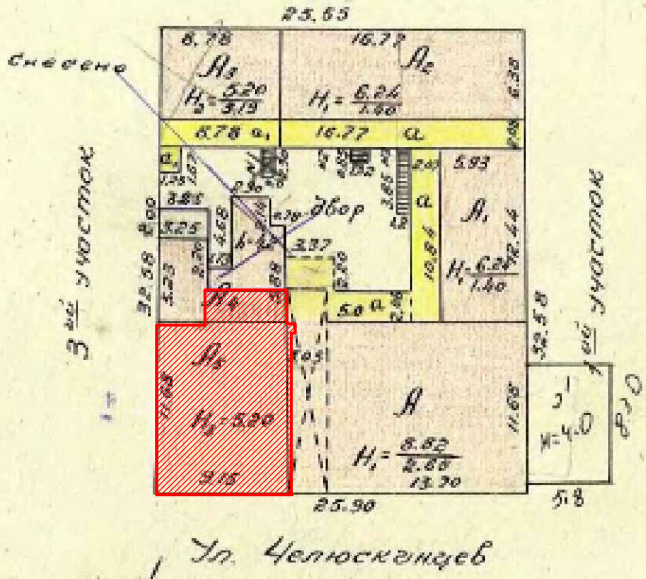

I სართულის გეგმა

На месте проверено изменений нет
Исполнитель
Бригадир
19 марта 1962 г.

Пров. изм. внес
Инв. № 26/к-592.
На месте провер. изменен. внес
Исполнитель 1967 г.
Бригадир:

Пров. изм. внес

მასშტაბი
МАСШТАБ 1:500

ტექნიკოსი
ТЕХНИК

На месте проверено изменений
КОНТРОЛЕР

Конт.

20 Б 71 г.

ф. № 529

154


გეგმა—план

სამოსახლო ნაკვეთისა. მდებარის
Усадебного участка, расположенного

ქუჩაზე Челюскинцев по ул. под № 28-30 კუთვნილება в пользовании

Жилуправления Сталинского района №3

ინვ. № Г-79-2

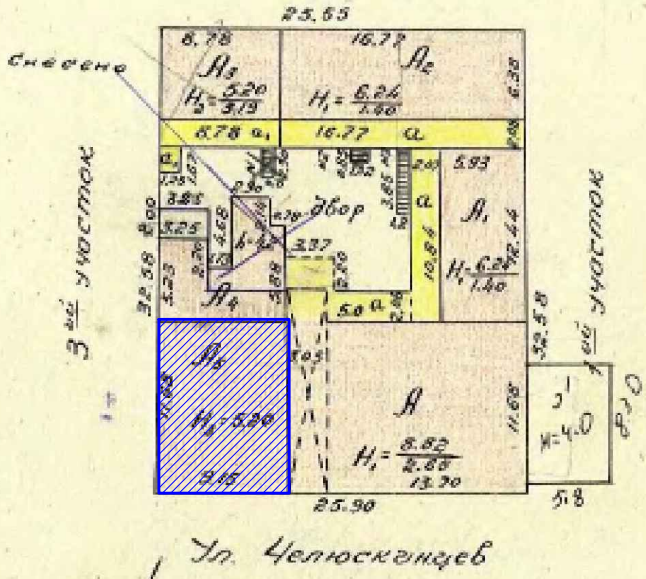

ანტრესოლის წართმასახვითი გეგმა

На месте проверено изменение
Исполнитель
Бригадир
19 марта 1962 г.

Пров. изм. внес
На месте провер. изменен. внес
Исполнитель 1967 г.
Бригадир:

Пров. изм. внес

მასშტაბი МАСШТАБ 1:500

ტექნიკოსი ТЕХНИК

На месте проверено изменение
КОНТРОЛЕР

Конт.

20 III 71 г.

ф. № 529

ᲒᲔᲒᲛᲐ — ПЛАН


ᲨᲔᲜᲝᲑᲘᲡ ᲚᲘᲢ. А-А5, ᲛᲓᲔᲑᲐᲠᲔᲝᲑᲘᲡ
строения лит. находящегося

ᲜᲐᲙᲕᲔᲗᲖᲔ № 28-30 ᲥᲣᲩᲐᲖᲔ Челюскинцев
на участке по ул.

ᲙᲣᲗᲕᲜᲘᲚᲔᲑᲐ Жилуправлению №3 Сталинского р.
принадлежащего

ᲘᲜᲕ. №II-79-2
инв.

1-ый этаж

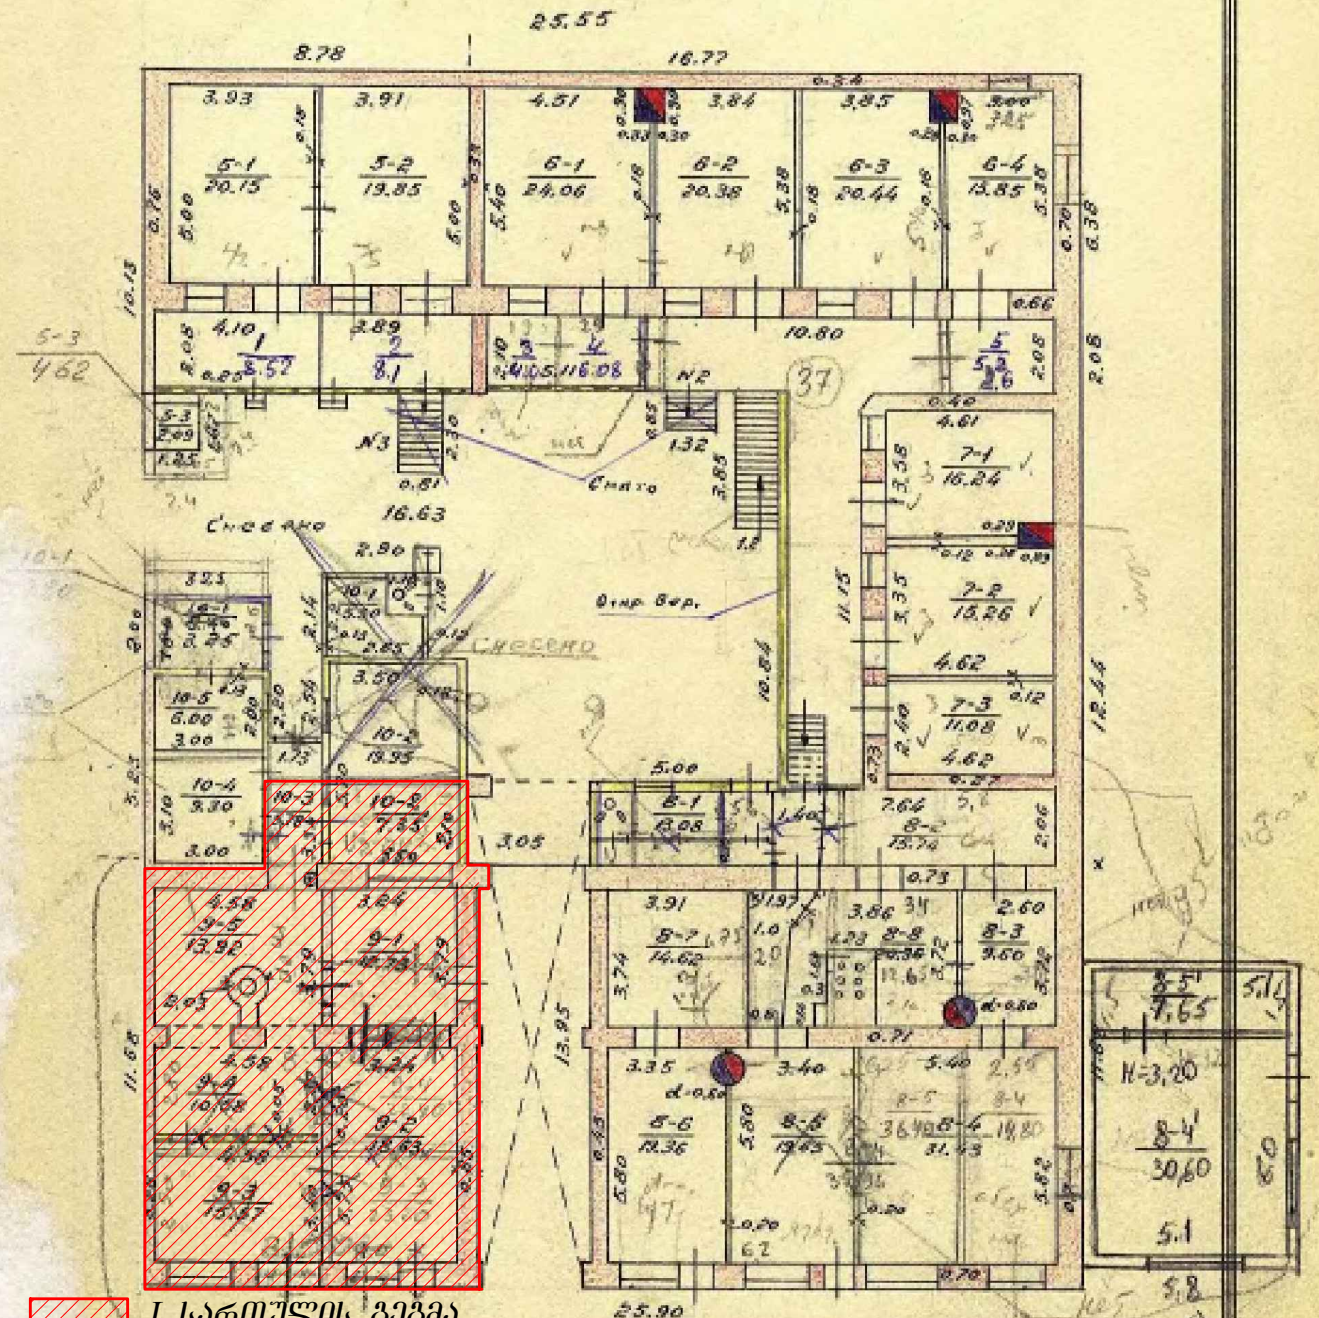

ᲛᲐᲡᲨᲢᲐᲑᲘ
МАСШТАБ 1:200

ᲢᲔᲥᲜᲘᲙᲝᲡᲘ
ТЕХНИК

ᲙᲝᲜᲢᲠᲝᲚᲘᲝᲠᲘ
КОНТРОЛЕР

ф. № 528

ᲒᲔᲒᲛᲐ — ПЛАН


ᲨᲔᲜᲝᲑᲘᲡ ᲚᲘᲢ. А-А5, ᲛᲓᲔᲑᲐᲠᲔᲝᲑᲘᲡ
строения лит. находящегося

ᲜᲐᲙᲕᲔᲗᲖᲔ № 28-30 ᲥᲣᲩᲐᲖᲔ Челюскинцев
на участке по ул.

ᲙᲣᲗᲕᲜᲘᲚᲔᲑᲐ Жилуправлению №3 Сталинского р.
принадлежащего

ᲘᲜᲕ. №II-79-2
инв.

1-ый этаж

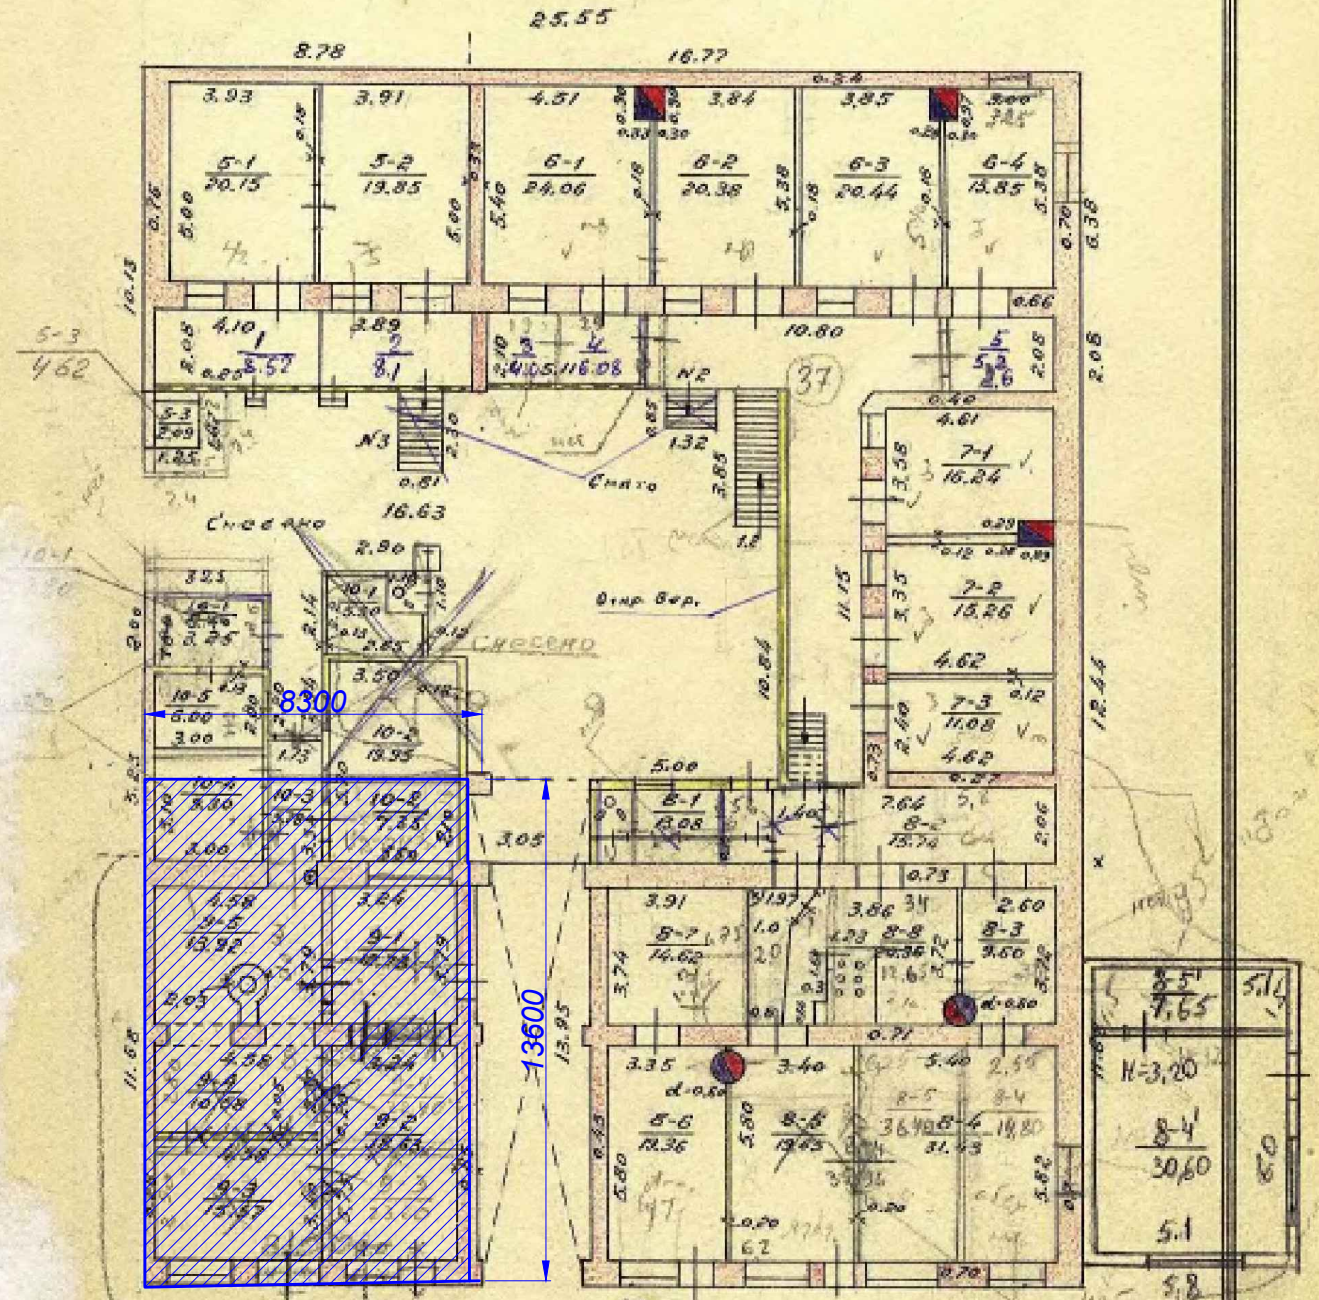

ᲐᲜᲢᲠᲔᲡᲝᲚᲘᲡ ᲬᲐᲠᲛᲝᲐᲓᲒᲔᲜᲘᲚᲘ ᲜᲐᲬᲘᲚᲘ,
ᲡᲐᲜᲘᲜᲕᲔᲜᲢᲐᲠᲘᲖᲐᲪᲘᲘᲡᲗᲕᲘᲡ ᲓᲐᲛᲐᲢᲔᲑᲣᲚᲘ ᲤᲐᲠᲗᲘ 112.89 Მ2

Составил 1957г.
Проверил:

Изм. Инв. № подл. Подп. и дата Взам. инв. №

МАСШТАБ 1:200 — ТЕХНИК — КОНТРОЛЕР

ф. № 528