სიმაღლის განმსაზღვრელი სქემა
მქნ. მეზმა
მ. 1:200

ხაზი 2
H=5.39/0.4= 13.5 მ

ხაზი 1 (ვრცელდება მოსაზღვრე ფასადის 20 მეტრზე)
H=6.71/0.4= 16.8 მ

ხაზი 3
H=22.41/0.4= 56.0 მ

±0,000=425,75

გზის ღერძი

ალაზნის ქუჩა

საკადასტრო ხაზი

პირობითი ნიშნები:

- მიწის ნაკვეთის საზღვარი
- ბეტონი
- ასფალტი
- ტროტუარი
- ქიმერმიმდინარე ქარი
- ქიმერმიმდინარე ქარი ზღუდეებით
- ორმხრივმიმდინარე ქარი
- ორმხრივმიმდინარე ქარი ზღუდეებით

შენიშვნა:

STUDIO 9 architecture design construction	საპროექტო ორგანიზაცია: Company name:	დამკვეთი: Customer:
	Web. studio9.ge Email. interiordesign@studio9.ge Mob. +995 599 88 44 80 Adres. 30 Lubliana Str.Tbilisi მის.თბილისი,ლუბლიანას ქ.N 30	შ.პ.ს. "ს-5"

პროექტის დასახელება: Job title:

სასტუმრო

ობიექტის მისამართი: Addres:

თბილისი, შესახვევი ალაზანი N5 - ის მიმდებარედ, ეჯრა არმაზის N31

შენიშვნა: Notes:

1. ნახაზზე ზომები მოცემულია სანტიმეტრებში.
2. მშენებლობის პროცესში ნახაზის ნებისმიერი ცვლილება უნდა შეთანხმდეს პროექტის ავტორთან.
3. ფურცლის კორექტირებით ავტომატურად უქმდება წინა ვარიანტი.

შემსრულებლები: Performers:		
თანამდებობა	სახელი,გვარი	ხელმოწერა
დირექტორი	ა.ჩხაიძე	
მთ.არქიტექტორი	მ.ჩხაიძე	
კონსტრუქტორი	მ.ჩხაიძე	
არქიტექტორი	ლ. კოჭლაშვილი	
ხელმოწერა		

A.02.1

ნახაზის დასახელება: Drawing title:

სიმაღლის განმსაზღვრელი სქემა

პროექტის სტადია: Drawing stage:	არქიტექტურული პროექტი	
თარიღი: Date:	11.04.2025	2025
ფურც.რაოდ. Pages	81	ფორმატი Format
ფურცელი # Index	4	A2
მასშტაბი Drawing Scale	1:200	

სიმაღლის განმსაზღვრელი სქემა
ჭრილი სხივი 1
მ. 1:200

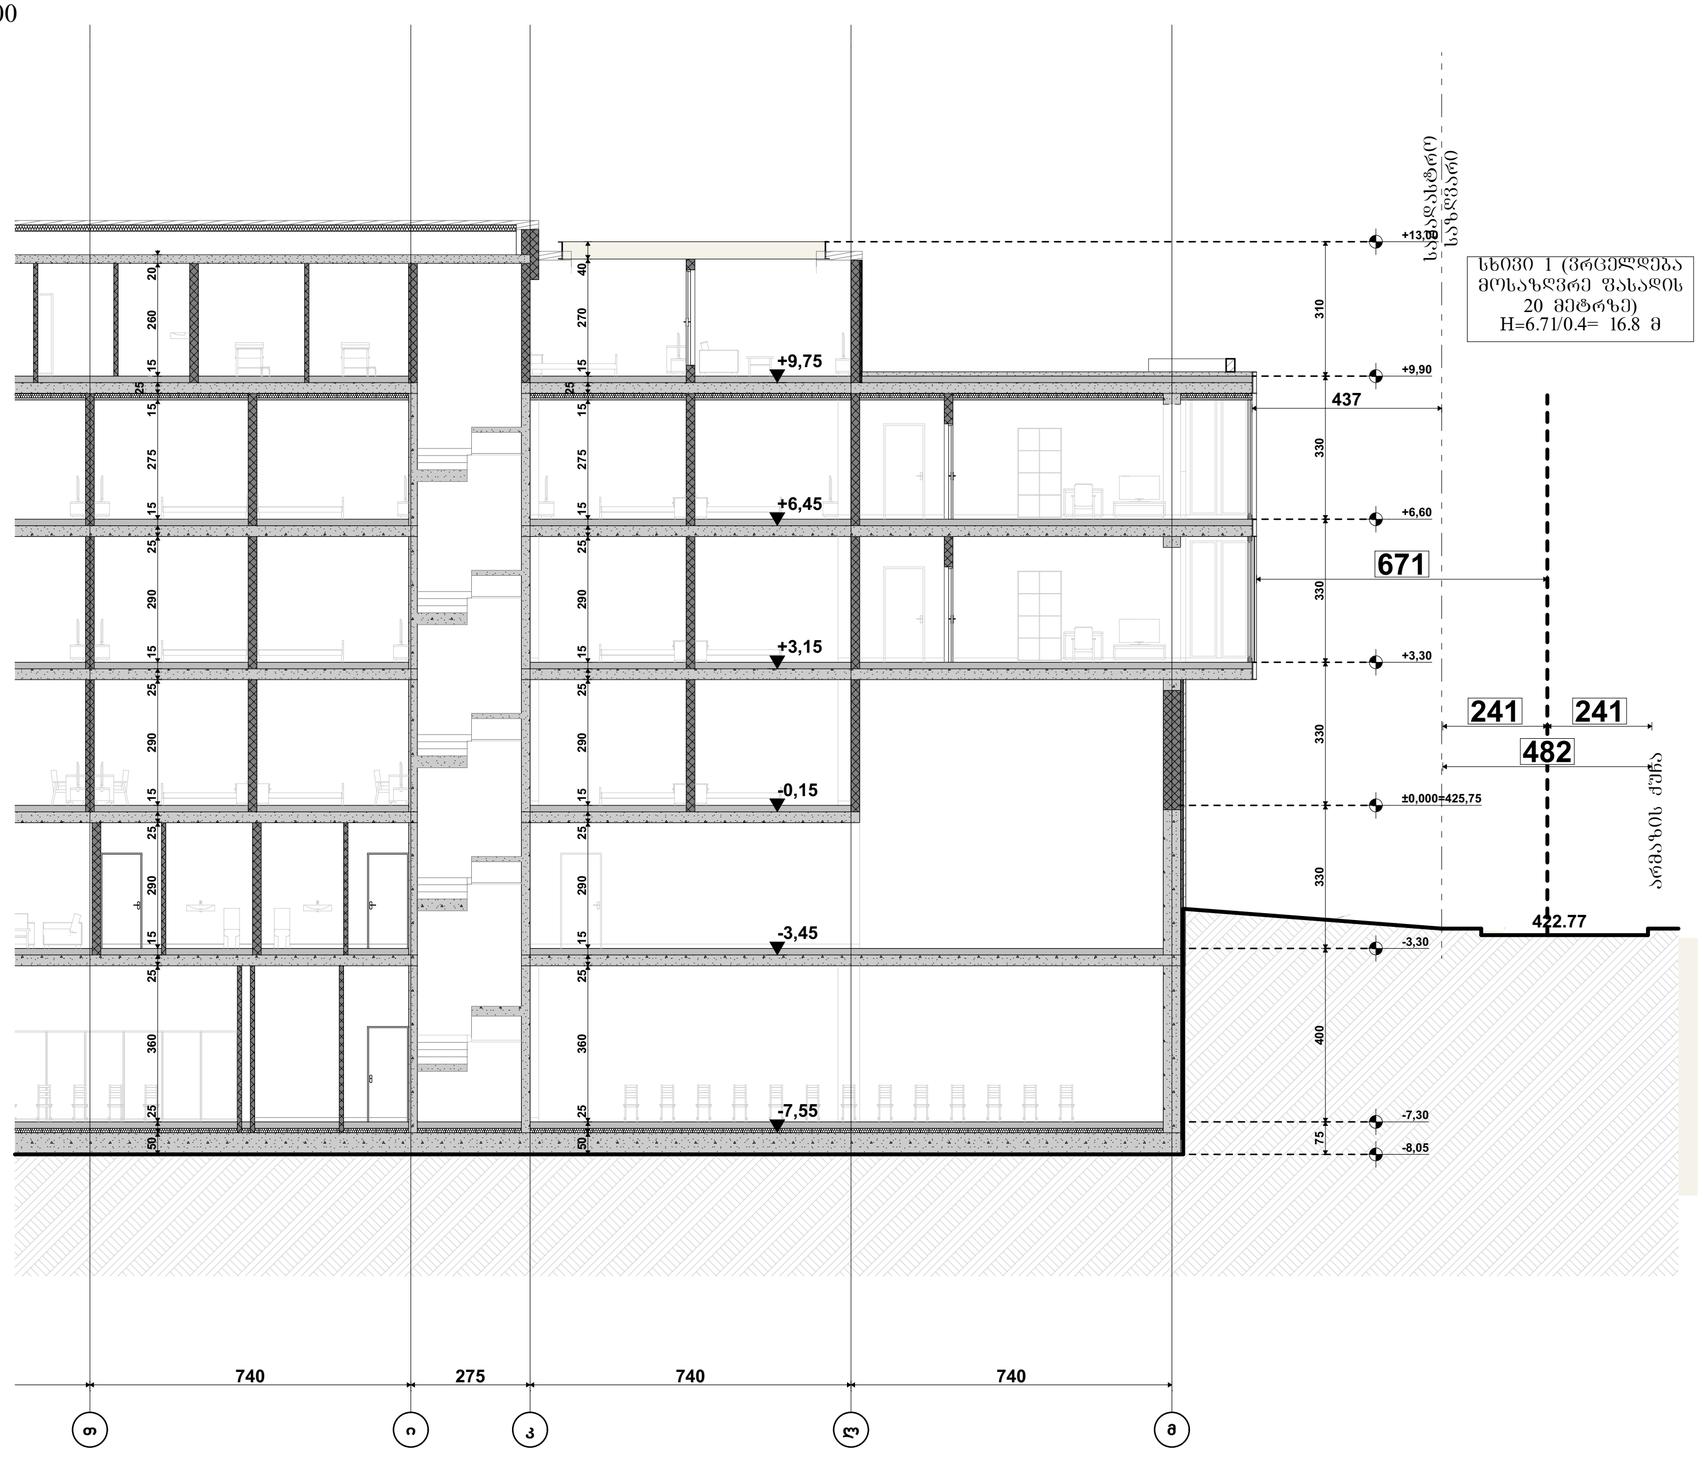

პირობითი ნიშნები:

- მიწის ნაკვეთის საზღვარი
- ბეტონი
- ბლოკი
- ტიხარი
- ეიფელისებიანი კარი
- ეიფელისებიანი კარი ზღურბლით
- ორფრთიანი კარი
- ორფრთიანი კარი ზღურბლით

შენიშვნა:

STUDIO 9 architecture design construction	საპროექტო ორგანიზაცია: Company name:	დამკვეთი: Customer:	პროექტის დასახელება: Job title:
	Web. studio9.ge Email. interiordesign@studio9.ge Mob. +995 599 88 44 80 Adres. 30 Lubliana Str.Tbilisi მის.თბილისი,ლუბლიანას ქ,N 30	მ.პ.ს. "ს-5"	სასტუმრო ობიექტის მისამართი: Addres: თბილისი, მესახვევი ალაბაგნი N6 - ის მიმდებარედ, ეუჩა არმაბის N31

შენიშვნა: Notes:
1. ნახაზზე ზომები მოცემულია სანტიმეტრებში.
2. მშენებლობის პროცესში ნახაზის ნებისმიერი ცვლილება უნდა შეთანხმდეს პროექტის ავტორთან.
3. ფურცლის კორექტირებით ავტომატურად უქმდება წინა ვარიანტი.

შემსრულებელი: Performers:		
თანამდებობა	სახელი,გვარი	ხელმოწერა
დირექტორი	ა.ჩხაიძე	
მთ.არქიტექტორი	მ.ჩხაიძე	
პრ.არქიტექტორი	მ.ჩხაიძე	
არქიტექტორი	ლ. კოჭლორიძე	
მაკეთებელი		

A.03.9.4

ნახაზის დასახელება: Drawing title:
სიმაღლის განმსაზღვრელი სქემა ჭრილი

პროექტის სტადია: Drawing stage:	არქიტექტურული პროექტი	
თარიღი: Date:	11.04.2025	2025
ფურც.რაოდ. Pages	81	ფორმატი Format
ფურცელი # Index	17	A2
მასშტაბი Drawing Scale	1:100	

სიმაღლის განმსაზღვრელი სქემა
ჭრილი სხივი 2 და 3
მ. 1:200

სხივი 2
H=5.39/0.4= 13.5 მ

სხივი 3
H=22.41/0.4= 56.0 მ

საპროექტო ნაგებობა

+14,63
+13,50
+11,00
+9,90
+7,70
+6,60
+4,40
+3,30
+9,75
+6,45
+3,15
-0,15
-3,45
-7,55
±0,00
-0,46
-3,30
-7,30
-8,05
425.45
250
110
220
110
220
110
330
330
400
75
539
196
196
392
600
240
7
6
5

+13,50
+12,75
+11,10
+9,90
+7,70
+6,60
+3,30
±0,000=425,75
-0,70
-1,40
-1,74
423.60
-3,30
-7,30
-8,05
75
165
120
220
110
330
70
70
190
400
75
2 241
880
880
1 760
640
1

ბუნებრივი ქანები
ნ. ბარათაშვილის ქუჩა
ნ. ბარათაშვილის ალმართი

ლეგენდა:

- მიწის ნაკვეთის საზღვარი
- ბეტონი
- ბლოკი
- ტიხარი
- ეინემცენტიანი ქარი
- ეინემცენტიანი ქარი ზღუდეთი
- ორნიშნიანი ქარი
- ორნიშნიანი ქარი ზღუდეთი

შენიშვნა:

საპროექტო ორგანიზაცია: Company name:	დამკვეთი: Customer:	პროექტის დასახელება: Job title:
STUDIO 9 architecture design construction Web. studio9.ge Email. interiordesign@studio9.ge Mob. +995 599 88 44 80 Adres. 30 Lubliana Str.Tbilisi მის.თბილისი,ლუბლიანას ქ.N 30	მ.პ.ს. "ს-5"	სასტუმრო ობიექტის მისამართი: Addres: თბილისი, მესახვევი ალაზანი N5 - ის მიმდებარედ, ეკრა არმაზის N31

შენიშვნა: Notes:

1. ნახაზზე ზომები მოცემულია სანტიმეტრებში.
2. მშენებლობის პროცესში ნახაზის ნებისმიერი ცვლილება უნდა შეთანხმდეს პროექტის ავტორთან.
3. ფურცლის კორექტირებით ავტომატურად უქმდება წინა ვარიანტი.

შემსრულებელი: Performers:		
თანამდებობა	სახელი,გვარი	ხელმოწერა
დირექტორი	ა.ჩხაიძე	
მთ.არქიტექტორი	მ.ჩხაიძე	
პრ.არქიტექტორი	მ.ჩხაიძე	
არქიტექტორი	ლ. კოჭლორიძე	
მელიორაცია		

A.03.9.1

ნახაზის დასახელება: Drawing title:
სიმაღლის განმსაზღვრელი სქემა ჭრილი

პროექტის სტადია: Drawing stage:	არქიტექტურული პროექტი	
თარიღი: Date:	11.04.2025	2025
ფურც.რაოდ. Pages	81	ფორმატი Format
ფურცელი # Index	14	A2
მასშტაბი Drawing Scale	1:100	