ფასადი ა - ზ ღერძზე
მ. 1:200



პროექტირების ეტაპი:

- მიწის ნაკვეთის საზღვარი
- ბეტონი
- ბლოკი
- ტიხარი
- ეზოშიდამიანი კარი
- ეზოშიდამიანი კარი ზღუდით
- ოთახშიდამიანი კარი
- ოთახშიდამიანი კარი ზღუდით

შენიშვნა:

საპროექტო ორგანიზაცია: Company name:	დამკვეთი: Customer:	პროექტის დასახელება: Job title:	შენიშვნა: Notes:
STUDIO 9 architecture design construction Web. studio9.ge Email. interiordesign@studio9.ge Mob. +995 599 88 44 80 Adres. 30 Lubliana Str.Tbilisi მის.თბილისი,ლუბლიანას ქ.N 30	მ.პ.ს. "ს-5"	სასტუმრო ობიექტის მისამართი: Addres: თბილისი, მშვიდობის ალაბაზი N5 - ის მიმდებარედ, ქურა არმაზის N31	1. ნახაზზე ზომები მოცემულია სანტიმეტრებში. 2. მშენებლობის პროცესში ნახაზის ნებისმიერი ცვლილება უნდა შეთანხმდეს პროექტის ავტორთან. 3. ფურცლის კორექტირებით ავტომატურად უქმდება წინა ვარიანტი.

შემსრულებელი: Performers:		
თანამდებობა	სახელი,გვარი	ხელმოწერა
დირექტორი	ა.ჩხაიძე	
მთ.არქიტექტორი	მ.ჩხაიძე	
პრ.არქიტექტორი	მ.ჩხაიძე	
არქიტექტორი	ლ. კოჭლაშვილი	
მოპროექტე		

A.03.10.1

ნახაზის დასახელება: Drawing title:

ფასადი ა-ზ ღერძზე

პროექტის სტადია: Drawing stage:	არქიტექტურული პროექტი		
თარიღი: Date:	11.04.2025	2025	
ფურც.რაოდ. Pages	81	ფორმატი Format	
ფურცელი # Index	20	A2	
მასშტაბი Drawing Scale	1:100		

ფასადი მ - დ/1 ღერძზე
მ. 1:200



პირობითი ნიშნები:

- მიწის ნაკვეთის საზღვარი
- ბეტონი
- ბლოკი
- ტიხარი
- ეიფელისებური კარი
- ეიფელისებური კარი ზღურბლით
- ორფრთიანი კარი
- ორფრთიანი კარი ზღურბლით

შენიშვნა:

საპროექტო ორგანიზაცია: Company name:	დამკვეთი: Customer:	პროექტის დასახელება: Job title:
STUDIO 9 architecture design construction	მ.პ.ს. "ს-5"	სასტუმრო
Web. studio9.ge Email. interiordesign@studio9.ge Mob. +995 599 88 44 80 Adres. 30 Lubliana Str.Tbilisi მის.თბილისი,ლუბლიანას ქ.N 30		ობიექტის მისამართი: Adres: თბილისი, შესახვევი ალაზანი N5 - ის მიმდებარედ, ქურა არმაზის N31

შენიშვნა:
Notes:
1. ნახაზზე ზომები მოცემულია სანტიმეტრებში.
2. მშენებლობის პროცესში ნახაზის ნებისმიერი ცვლილება უნდა შეთანხმდეს პროექტის ავტორთან.
3. ფურცლის კორექტირებით ავტომატურად უქმდება წინა ვარიანტი.

შემსრულებელი: Performers:		
თანამდებობა	სახელი,გვარი	ხელმოწერა
დირექტორი	პ.ჩხაიძე	
მთარგმნელობითი	მ.ჩხაიძე	
პროექტირების	მ.ჩხაიძე	
არქიტექტორი	ლ. კოპვილირაძე	
შეკვეთა		

A.03.10.2

ნახაზის დასახელება: Drawing title:
ფასადი მ-დ/1 ღერძზე

პროექტის სტადია: Drawing stage:	არქიტექტურული პროექტი	
თარიღი: Date:	11.04.2025	2025
ფურც.რაოდ. Pages	81	ფორმატი Format
ფურცელი # Index	21	A2
მასშტაბი Drawing Scale	1:100	

ფასადი დ - ა ღერძზე
მ. 1:200

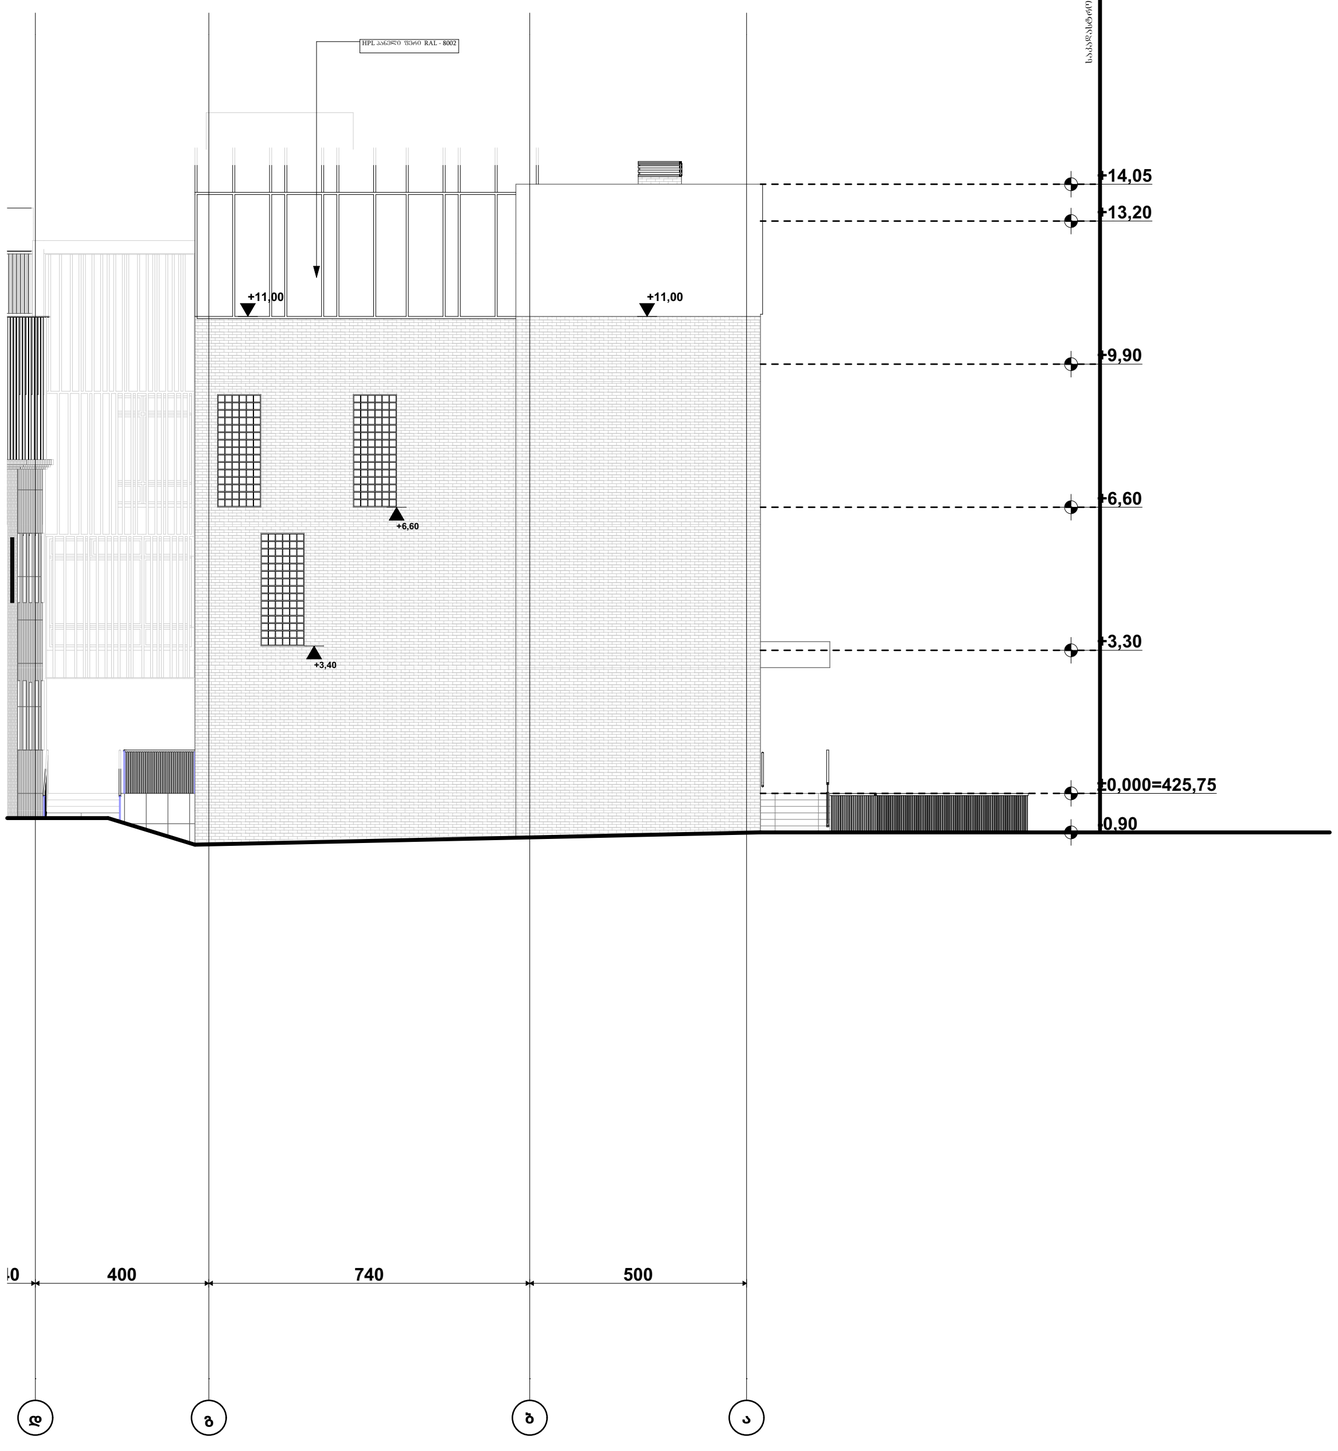

პირობითი ნიშნები:

- მიწის ნაკვეთის საზღვარი
- ბეტონი
- ბლოკი
- ტიხარი
- ეიფოვნებული კარი
- ეიფოვნებული კარი ზღურბლით
- ორფენოვანი კარი
- ორფენოვანი კარი ზღურბლით

შენიშვნა:

საპროექტო ორგანიზაცია: Company name:	დამკვეთი: Customer:	პროექტის დასახელება: Job title:
STUDIO 9 architecture design construction Web. studio9.ge Email. interiordesign@studio9.ge Mob. +995 599 88 44 80 Adres. 30 Lubliana Str.Tbilisi მის.თბილისი,ლუბლიანას ქ.N 30	შ.პ.ს. "ს-5"	სასტუმრო ობიექტის მისამართი: Address: თბილისი, შესახვევი ალაზანი N5 - ის მიმდებარედ, ქურა არმაზის N31

შენიშვნა: Notes:	შემსრულებელი: Performers:			A.03.10.3	პროექტის სტადია: Drawing stage:	არქიტექტურული პროექტი	
	თანამდებობა	სახელი,გვარი	ხელმოწერა	ნახაზის დასახელება: Drawing title:	თარიღი: Date:	11.04.2025	2025
1. ნახაზზე ზომები მოცემულია სანტიმეტრებში.	დირექტორი	ა.ჩხაიძე		ფასადი დ-ა ღერძზე	ფურც.რაოდ. Pages	81	ფორმატი Format
2. მშენებლობის პროცესში ნახაზის ნებისმიერი ცვლილება უნდა შეთანხმდეს პროექტის ავტორთან.	მთ.არქიტექტორი	მ.ჩხაიძე			ფურცელი # Index	22	A2
3. ფურცლის კორექტირებით ავტომატურად უქმდება წინა ვარიანტი.	არქიტექტორი	მ.ჩხაიძე			მასშტაბი Drawing Scale	1:100	
	არქიტექტორი	ლ. კოჭლაშვილი					
	მთავოფა						

ფასადი 3 - 8 ღერძზე
მ. 1:200

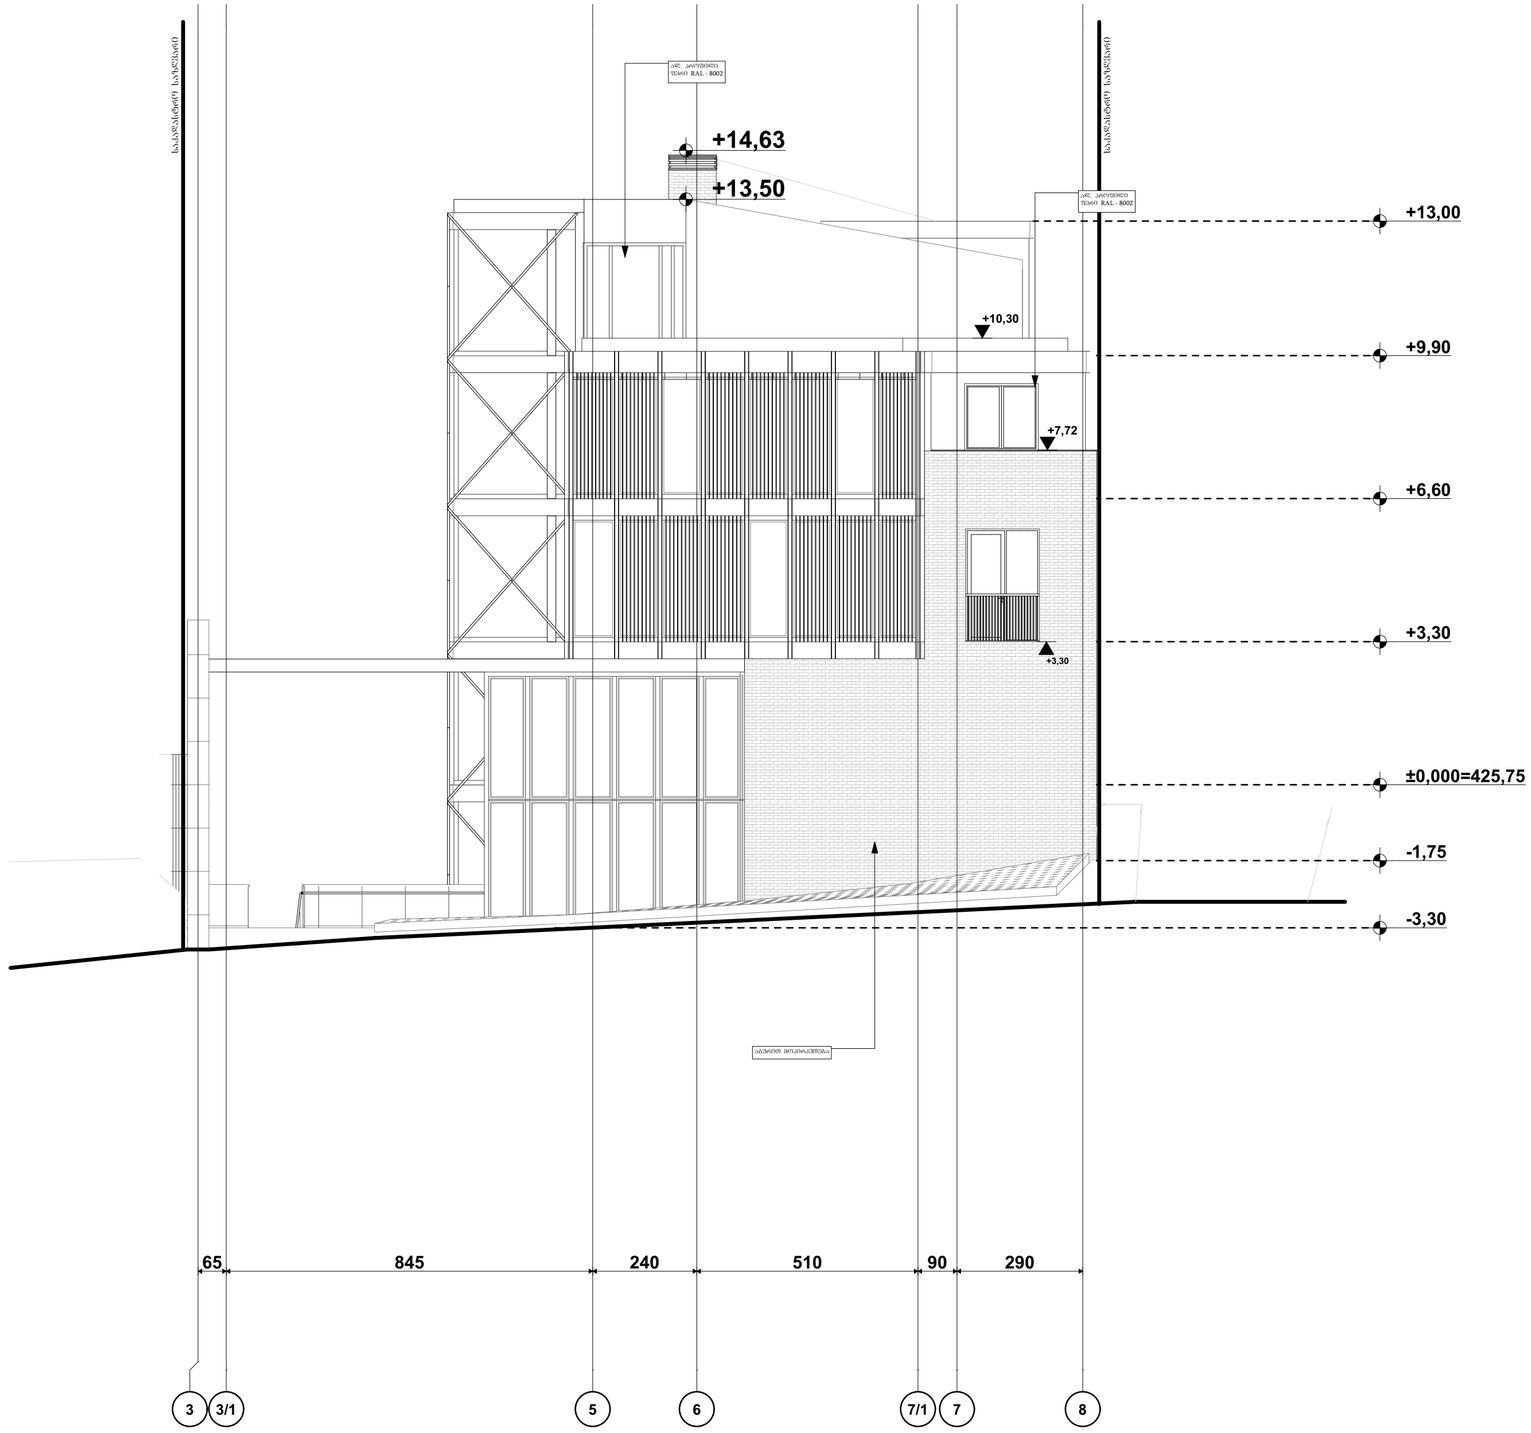

პირობითი ნიშნები:

- მიწის ნაკვეთის საზღვარი
- ბეტონი
- ბლოკი
- ტიხარი
- ეიფოვანებიანი კარი
- ეიფოვანებიანი კარი ზედამხედველით
- ორფანებიანი კარი
- ორფანებიანი კარი ზედამხედველით

შენიშვნა:

საპროექტო ორგანიზაცია: Company name:	STUDIO 9 architecture design construction
	Web. studio9.ge Email. interiordesign@studio9.ge Mob. +995 599 88 44 80 Adres. 30 Lubliana Str.Tbilisi მის.თბილისი,ლუბლიანას ქ.N 30
დამკვეთი: Customer:	მ.პ.ს. "ს-5"
პროექტის დასახელება: Job title:	სასტუმრო
ობიექტის მისამართი: Addres:	თბილისი, შესახვევი ალაბანი N5 - ის მიმდებარედ, ქურა არმაზის N31
შენიშვნა: Notes:	1. ნახაზზე ზომები მოცემულია სანტიმეტრებში. 2. მშენებლობის პროცესში ნახაზის ნებისმიერი ცვლილება უნდა შეთანხმდეს პროექტის ავტორთან. 3. ფურცლის ქორექტირებით ავტომატურად უქმდება წინა ვარიანტი.

შემსრულებელი: Performers:		
თანამდებობა	სახელი,გვარი	ხელმოწერა
დირექტორი	ა.ჩხაიძე	
მთ.არქიტექტორი	მ.ჩხაიძე	
პრ.არქიტექტორი	მ.ჩხაიძე	
არქიტექტორი	ლ. კოჭლირიძე	
მთავარმა		

A.03.10.4

ნახაზის დასახელება: Drawing title:

ფასადი 3-8 ღერძზე

პროექტის სტადია: Drawing stage:	არქიტექტურული პროექტი	
თარიღი: Date:	11.04.2025	2025
ფურც.რაოდ. Pages	81	ფორმატი Format
ფურცელი # Index	23	A2
მასშტაბი Drawing Scale	1:100	

ფასადი 7 - 1 ღერძზე
მ. 1:200

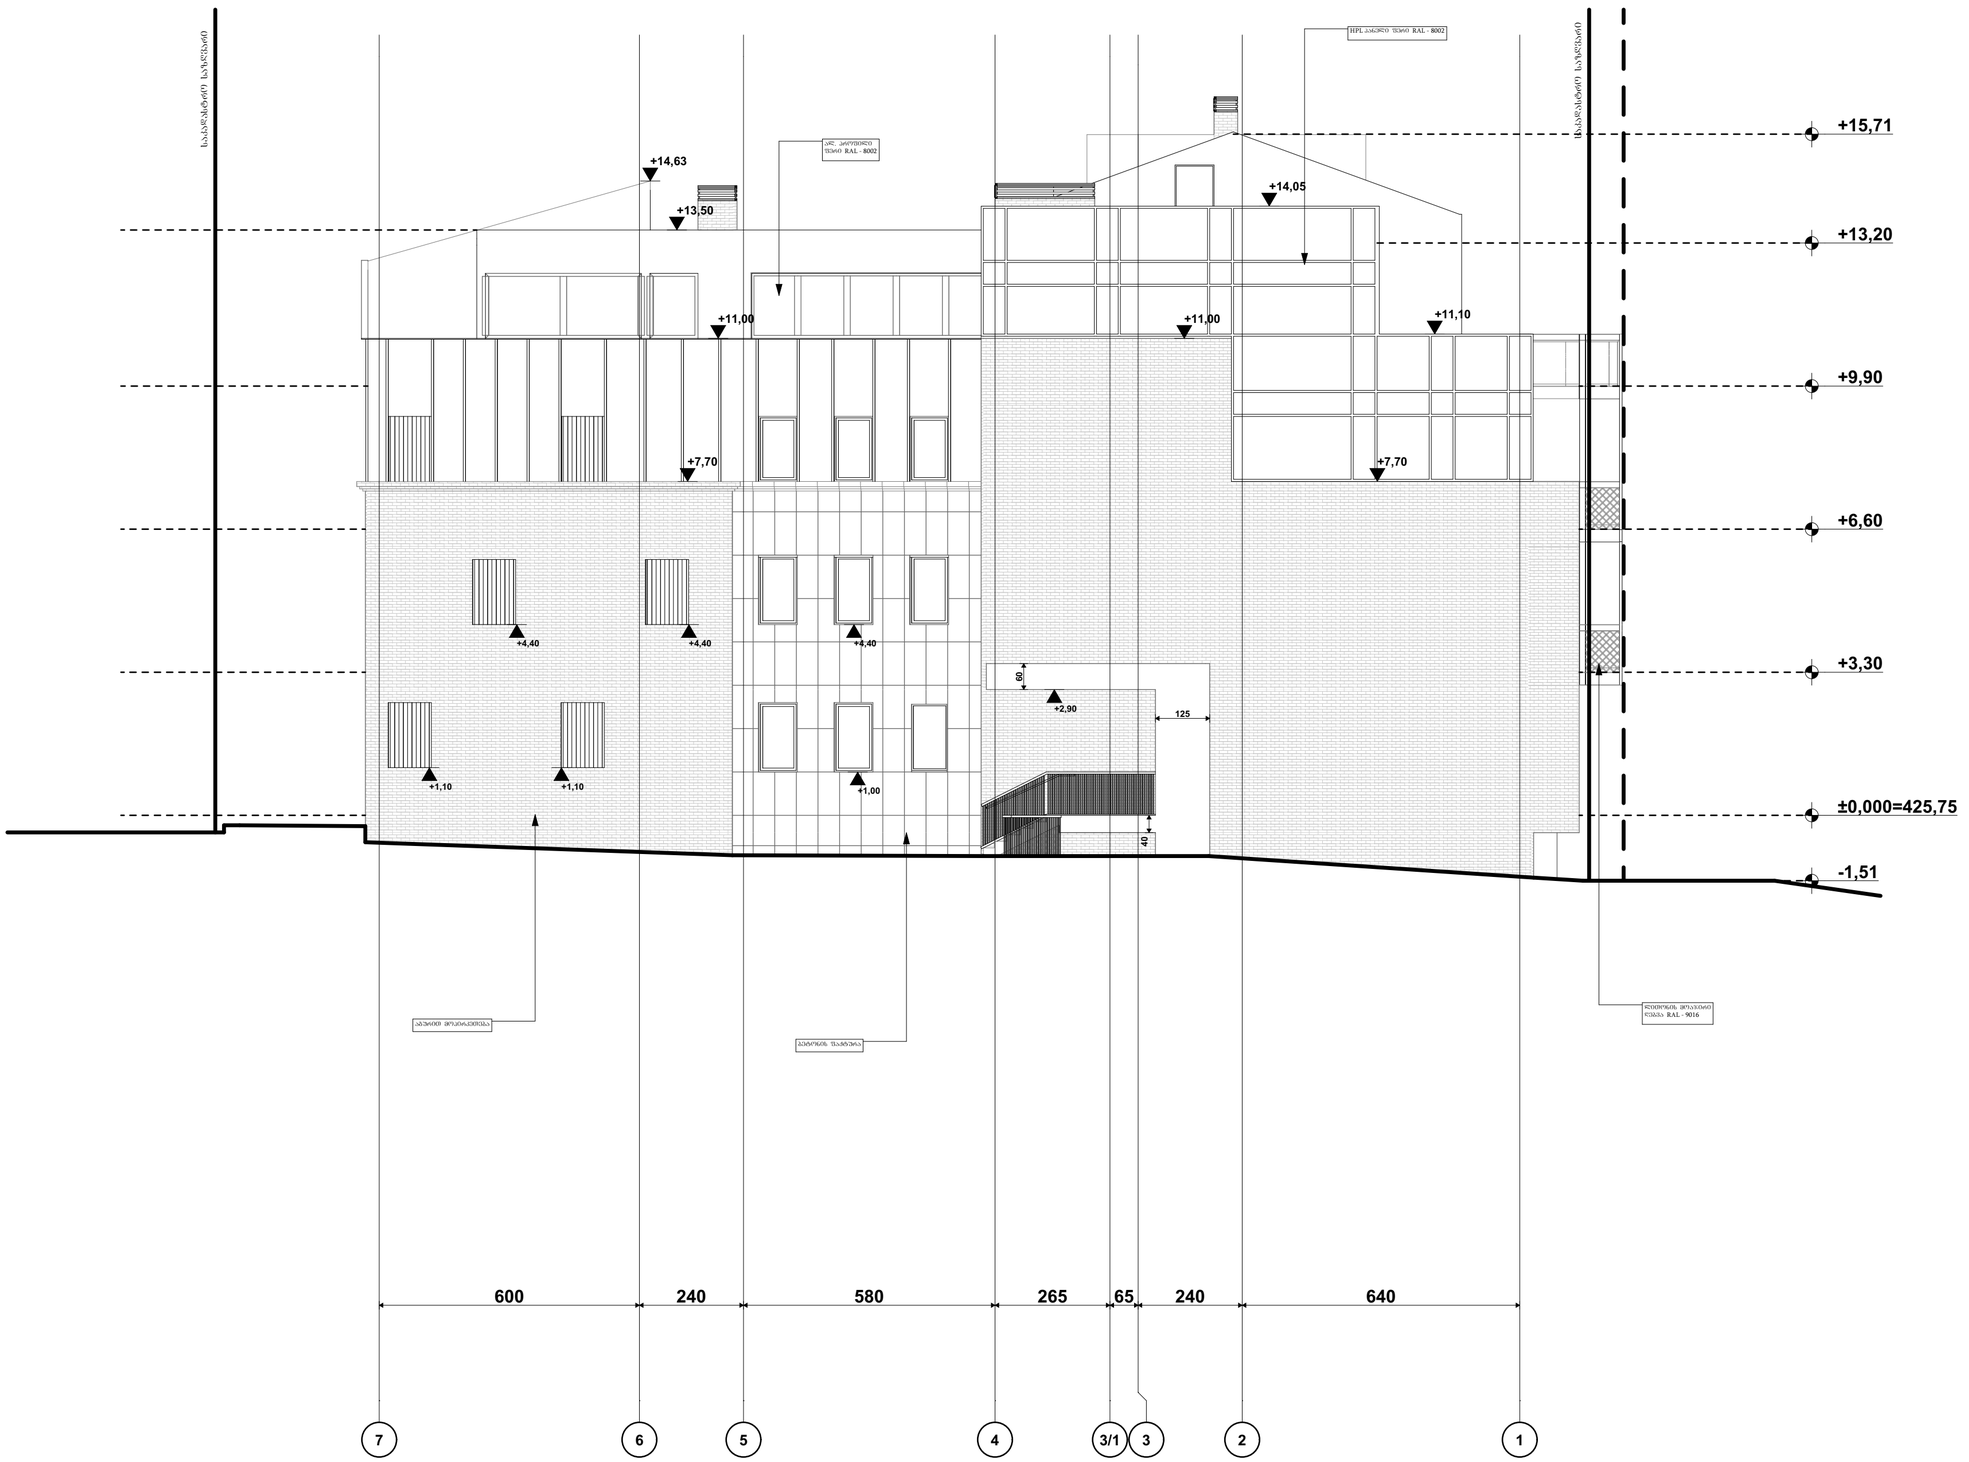

პირობითი ნიშნები:

- მიწის ნაკვეთის საზღვარი
- ბეტონი
- ბლოკი
- ტიხარი
- ეიფელისებიანი კარი
- ეიფელისებიანი კარი ზღურბლით
- ორფრთიანი კარი
- ორფრთიანი კარი ზღურბლით

შენიშვნა:

STUDIO 9 architecture design construction	საპროექტო ორგანიზაცია: Company name:	დამკვეთი: Customer:
	Web. studio9.ge Email. interiordesign@studio9.ge Mob. +995 599 88 44 80 Adres. 30 Lubliana Str.Tbilisi მის.თბილისი,ლუბლიანას ქ.N 30	შ.პ.ს. "ს-5"

პროექტის დასახელება: Job title:	შენიშვნა: Notes:
სასტუმრო	1. ნახაზზე ზოგიერთი მოცემულია საინფორმაციოდ. 2. მშენებლობის პროცესში ნახაზის ნებისმიერი ცვლილება უნდა შეთანხმდეს პროექტის ავტორთან. 3. ფურცლის კორექტირებით ავტომატურად უქმდება წინა ვარიანტი.
ობიექტის მისამართი: Addres:	
თბილისი, შესახვევი ალაბანი N5 - ის მიმდებარედ, ეუჩა არმაზის N31	

მშენებლები: Performers:		
თანამდებობა	სახელი,გვარი	ხელმოწერა
დირექტორი	ა.ჩხაიძე	
მთ.არქიტექტორი	მ.ჩხაიძე	
პრ.არქიტექტორი	მ.ჩხაიძე	
არქიტექტორი	ლ. კოჭლაშვილი	
მშაგოზდა		

A.03.10.5

ნახაზის დასახელება: Drawing title:

ფასადი 7-1 ღერძზე

პროექტის სტადია: Drawing stage:	არქიტექტურული პროექტი	
თარიღი: Date:	11.04.2025	2025
ფურც.რაოდ. Pages	81	ფორმატი Format
ფურცელი # Index	24	A2
მასშტაბი Drawing Scale	1:100	

ფასადი ე - მ ღერძზე
მ. 1:200

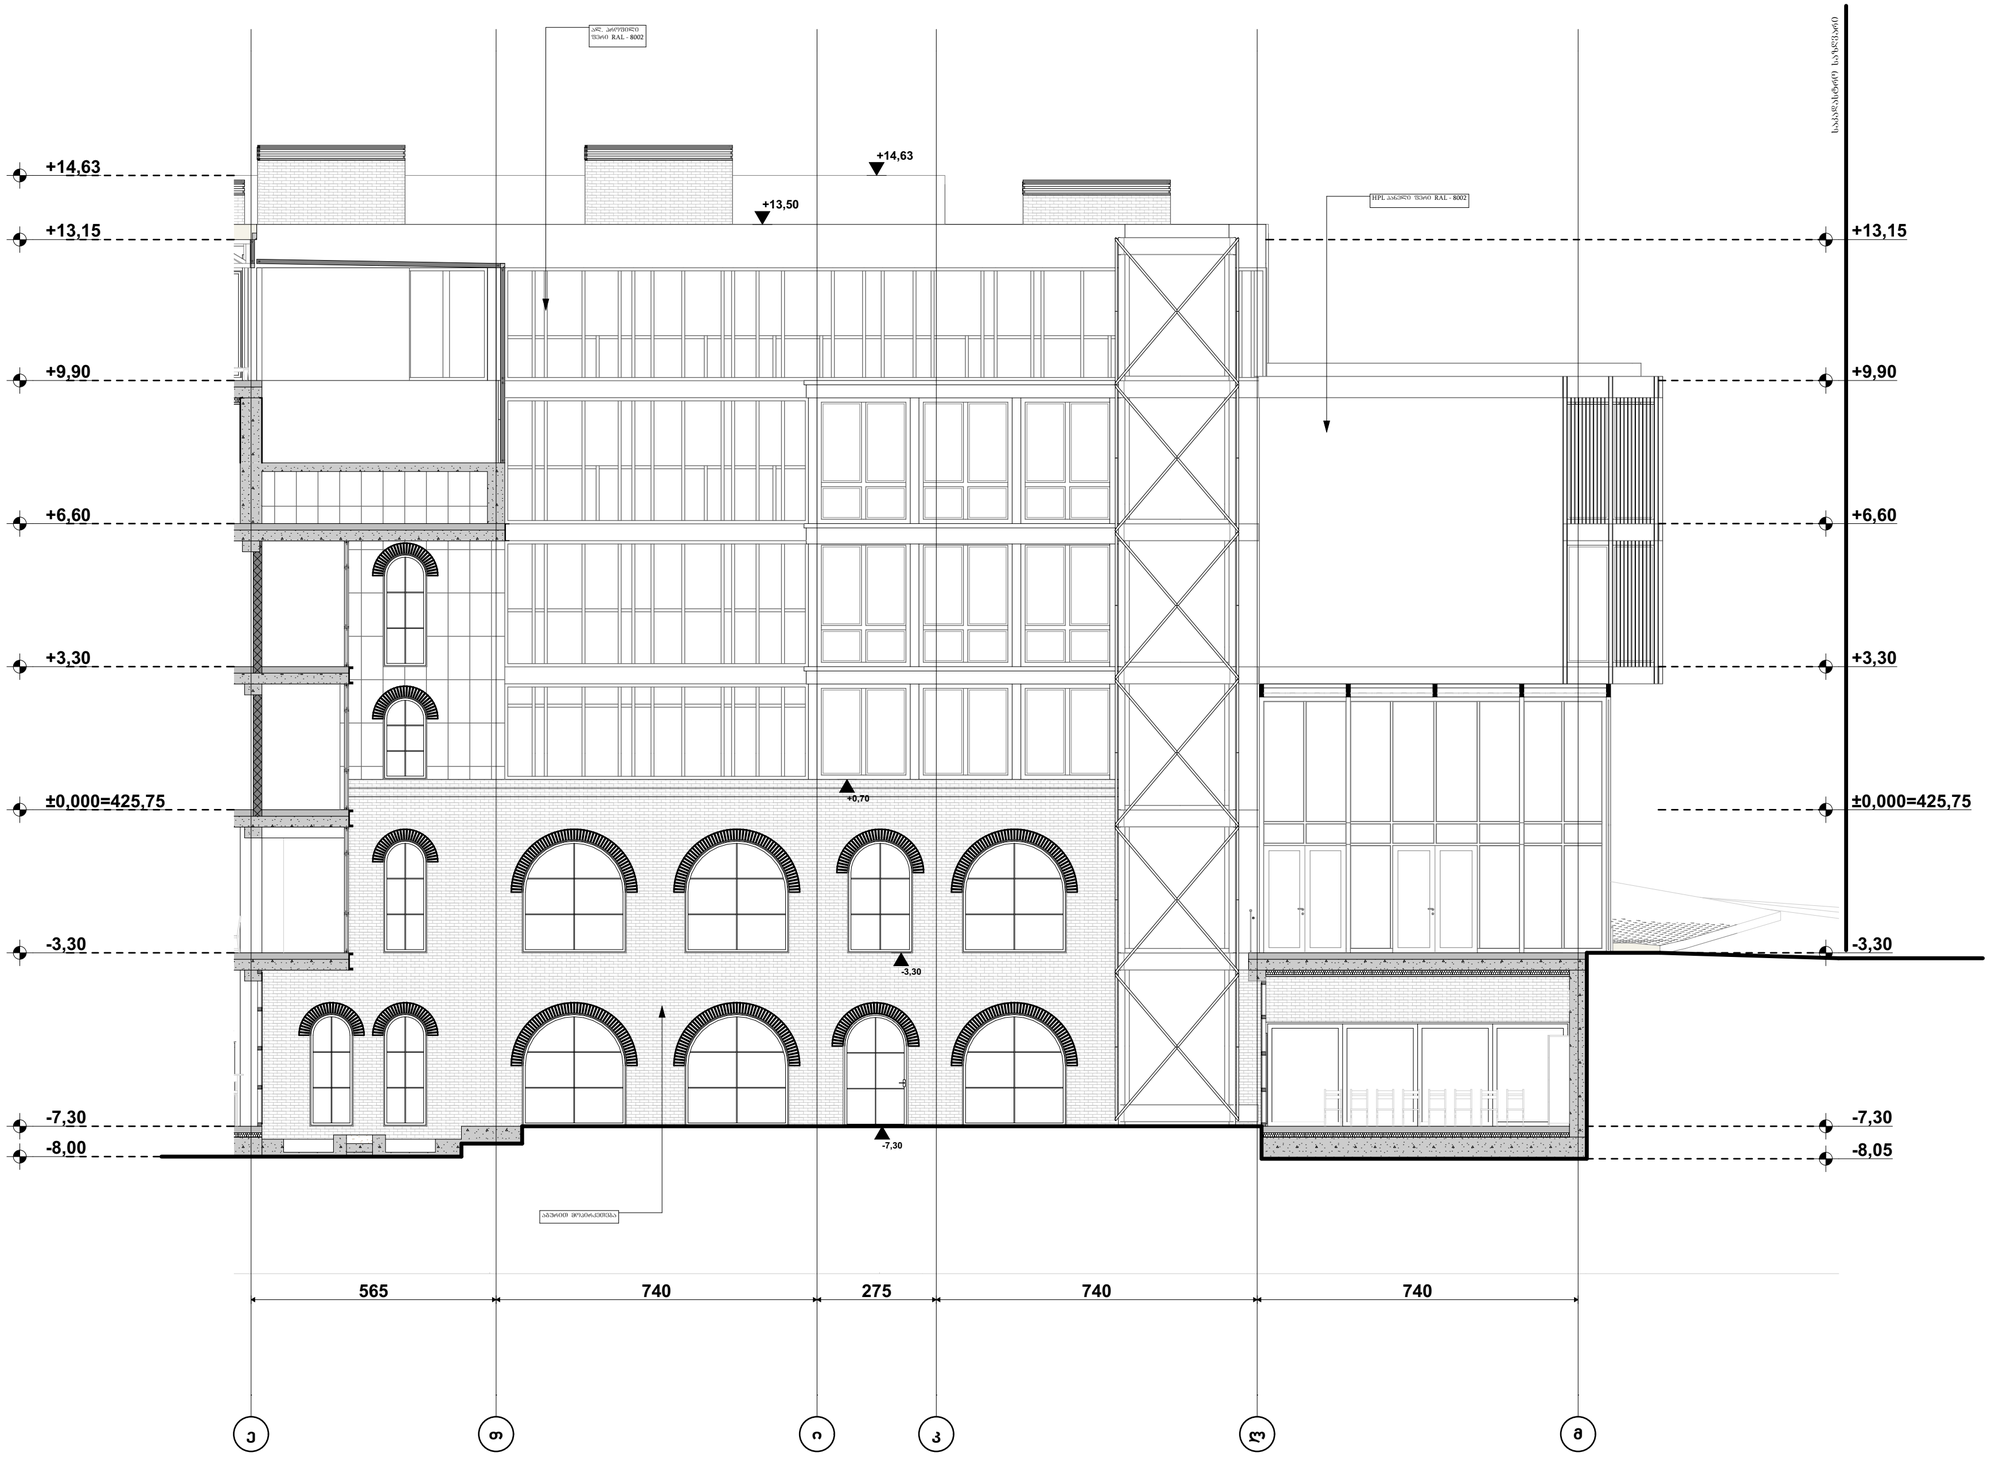

პირობითი ნიშნები:

- მიწის ნაკვეთის საზღვარი
- ბეტონი
- ბლოკი
- ტიხარი
- ეიფოშპიტიანი კარი
- ეიფოშპიტიანი კარი ზღურბლით
- ორფენიანი კარი
- ორფენიანი კარი ზღურბლით

შენიშვნა:

საპროექტო ორგანიზაცია: Company name:		დამკვეთი: Customer:	
STUDIO 9 architecture design construction	Web. studio9.ge Email. interiordesign@studio9.ge Mob. +995 599 88 44 80 Adres. 30 Lubliana Str.Tbilisi მის.თბილისი,ლუბლიანას ქ.N 30		შ.პ.ს. "ს-5"

პროექტის დასახელება: Job title:	სასტუმრო
ობიექტის მისამართი: Addres:	თბილისი, შესახვევი ალაზანი N5 - ის მიმდებარედ, ქუჩა არმაზის N31

შენიშვნა: Notes:

1. ნახაზზე ზომები მოცემულია სანტიმეტრებში.
2. მშენებლობისა პროცესში ნახაზის ნებისმიერი ცვლილება უნდა შეთანხმდეს პროექტის ავტორთან.
3. ფურცლის კორექტირებით ავტომატურად უქმდება წინა ვარიანტი.

შემსრულებელი: Performers:		
თანამდებობა	სახელი,გვარი	ხელმოწერა
დირექტორი	ა.ჩხაიძე	
მთ.არქიტექტორი	მ.ჩხაიძე	
პრ.არქიტექტორი	მ.ჩხაიძე	
არქიტექტორი	ლ. კოპტიორაძე	
მთავოფა		

A.03.10.6	პროექტის სტადია: Drawing stage:	არქიტექტურული პროექტი
ნახაზის დასახელება: Drawing title:	თარიღი: Date:	11.04.2025 / 2025
ფასადი ე-მ ღერძზე	ფურც.რაოდ. Pages	81 / ფორმატი Format
	ფურცელი # Index	25 / A2
	მასშტაბი Drawing Scale	1:100

ფასადი 1 - 5 ღერძზე
მ. 1:200

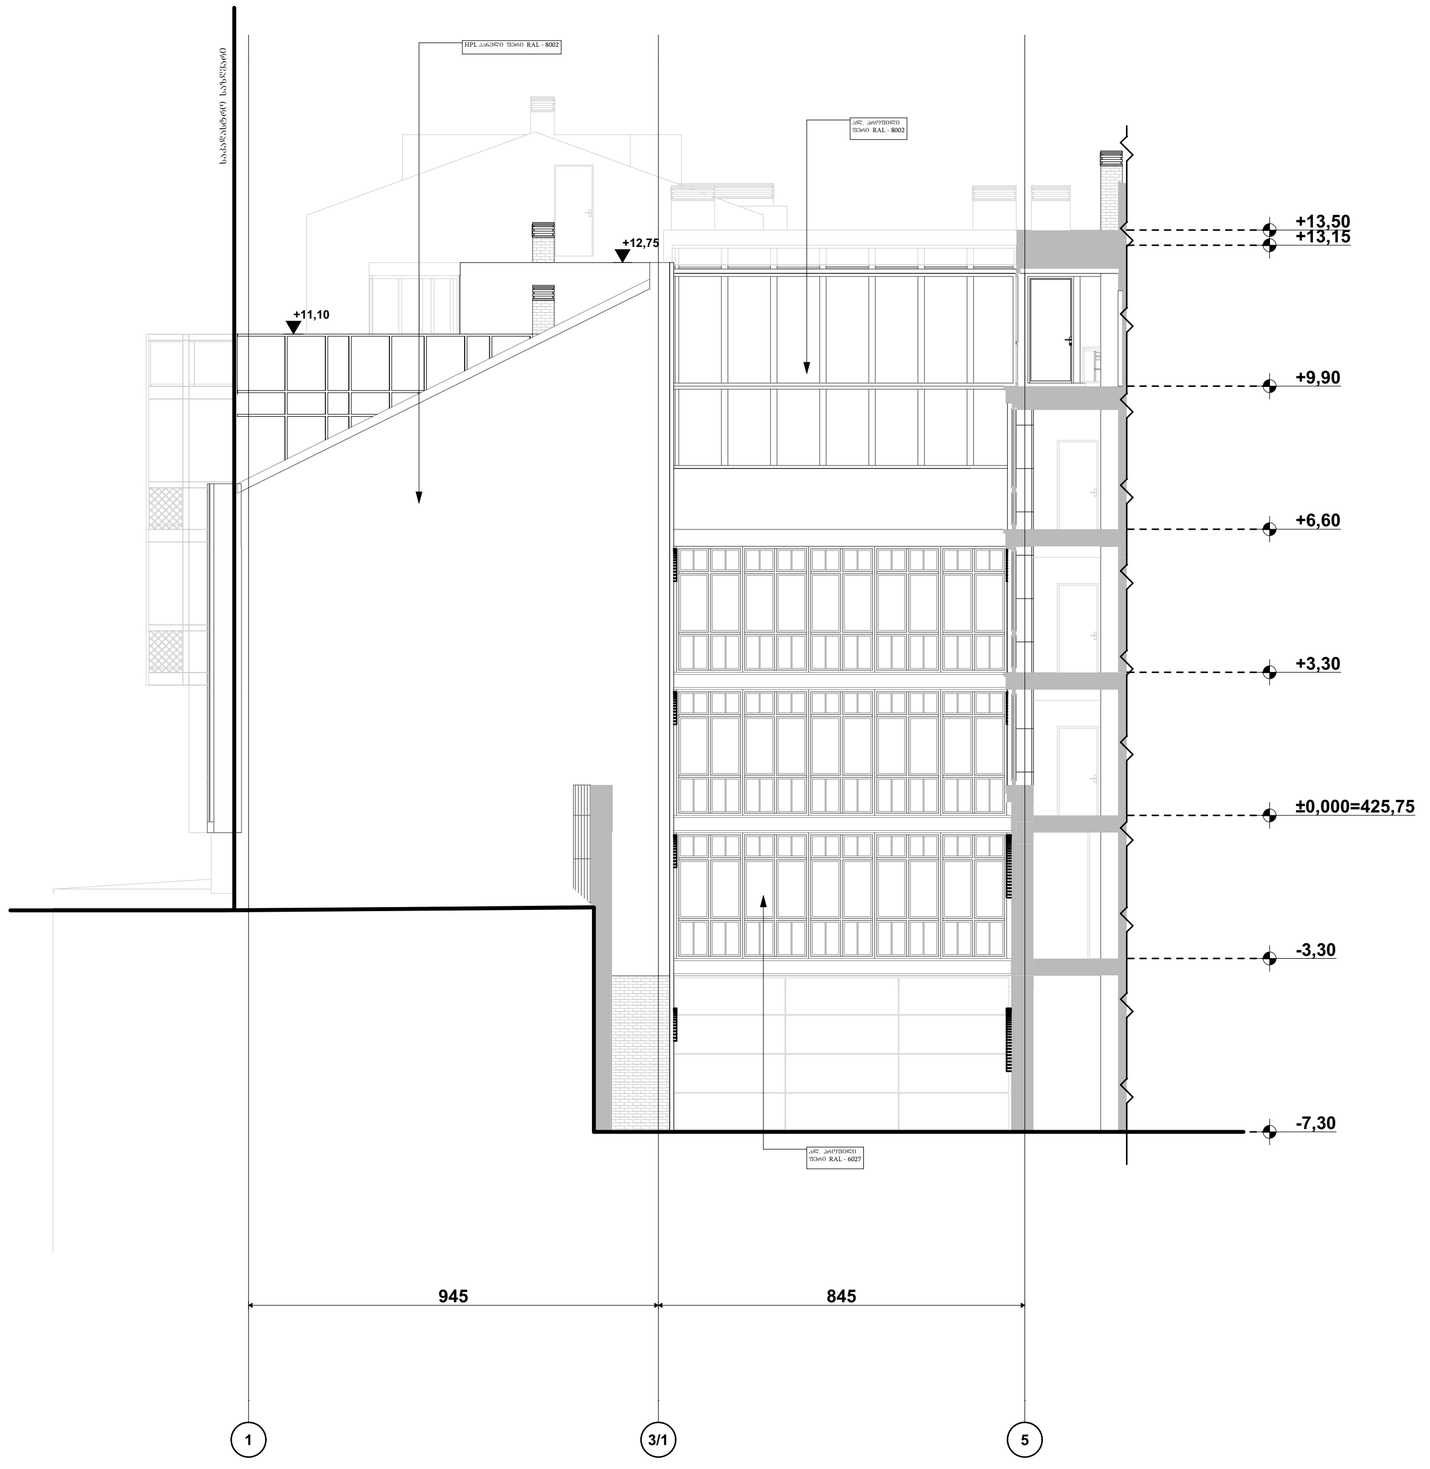

პირობითი ნიშნები:

- მიწის ნაკვეთის საზღვარი
- ბეტონი
- ბლოკი
- ტიხარი
- ეიფელისებიანი ქარი
- ეიფელისებიანი ქარი ზურგისლით
- ორფერდებიანი ქარი
- ორფერდებიანი ქარი ზურგისლით

შენიშვნა:

STUDIO 9 architecture design construction	საპროექტო ორგანიზაცია: Company name:	
	Web. studio9.ge Email. interiordesign@studio9.ge Mob. +995 599 88 44 80 Adres. 30 Lubliana Str.Tbilisi მის.თბილისი,ლუბლიანას ქ.N 30	
	დამკვეთი: Customer:	მ.პ.ს. "ს-5"
	პროექტის დასახელება: Job title:	სასტუმრო
	ობიექტის მისამართი: Adares:	თბილისი, შესახვევი ალაზანი N5 - ის მიმდებარედ, ქურა არმაზის N31
	შენიშვნა: Notes:	1. ნახაზზე ზომები მოცემულია სანტიმეტრებში. 2. მშენებლობის პროცესში ნახაზის ნებისმიერი ცვლილება უნდა შეთანხმდეს პროექტის ავტორთან. 3. ფურცლის კორექტირებით ავტომატურად უქმდება წინა ვარიანტი.

შემსრულებელი: Performers:		
თანამდებობა	სახელი,გვარი	ხელმოწერა
დირექტორი	ა.ჩხაიძე	
მთარგმნელობითი	მ.ჩხაიძე	
პროექტირების	მ.ჩხაიძე	
არქიტექტორი	ლ. კოპზირიძე	
მაკეთებელი		

A.03.10.7		
ნახაზის დასახელება: Drawing title:	ფასადი 1-5 ღერძზე	
პროექტის სტადია: Drawing stage:	არქიტექტურული პროექტი	
თარიღი: Date:	11.04.2025	2025
ფურც.რაოდ. Pages	81	ფორმატი Format
ფურცელი # Index	26	A2
მასშტაბი Drawing Scale	1:100	

საშენებლო კონსტრუქციის ტიპები
ენერგოეფექტურობის დეკლარაციის მიხედვით
მ. 1:10

კედელი ტიპი №1

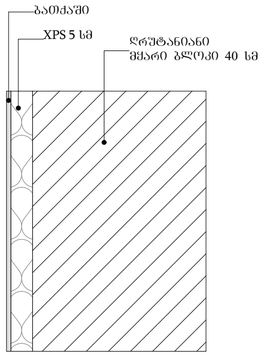

XPS-ის მასალა ძარიხა და წვიმისაღმი მედეგი იქნება და მასზე დაპენმარება და მშენებლობა დაკმაყოფილებს მწარმოებლის ინსტრუქციებს.

XPS-ის მასალების ალის გავრცელების ინდექსი იქნება 75 ან 75-ზე ნაკლები, ხოლო კვამლის განვითარების ინდექსი - 450 ან 450 -ზე ნაკლები.

ფილა ზედა დასრულება
(შეხება ჰაერზე)
ნიშნულები -3.30 , +9.90 და +12.90

კედელი ტიპი №2

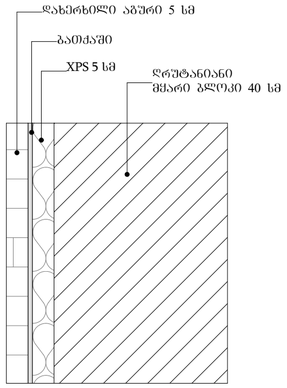

ფილა ქვედა დასრულება
(ფილა მიწაზე)
ნიშნულები -7.300

კედელი ტიპი №3

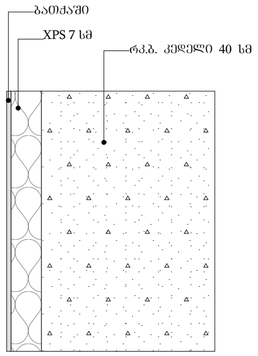

კედელი ტიპი №4

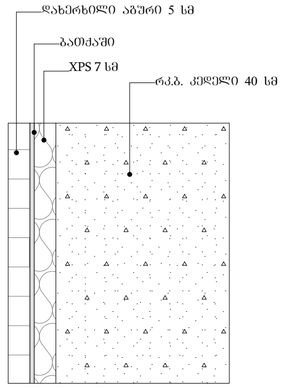

დახრილი სახურავი

კედელი ტიპი №5

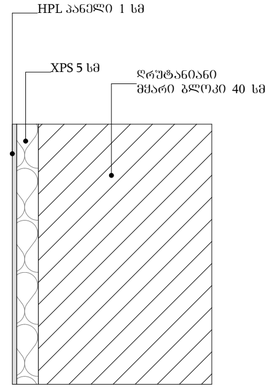

XPS-ის მასალა ძარიხა და წვიმისაღმი მედეგი იქნება და მასზე დაპენმარება და მშენებლობა დაკმაყოფილებს მწარმოებლის ინსტრუქციებს.

XPS-ის მასალების ალის გავრცელების ინდექსი იქნება 75 ან 75-ზე ნაკლები, ხოლო კვამლის განვითარების ინდექსი - 450 ან 450 -ზე ნაკლები.

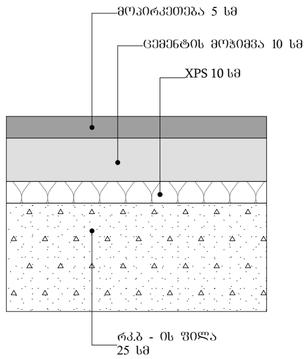

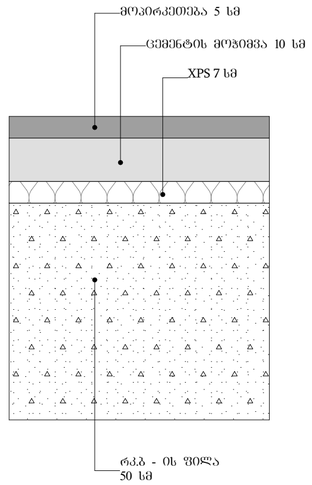

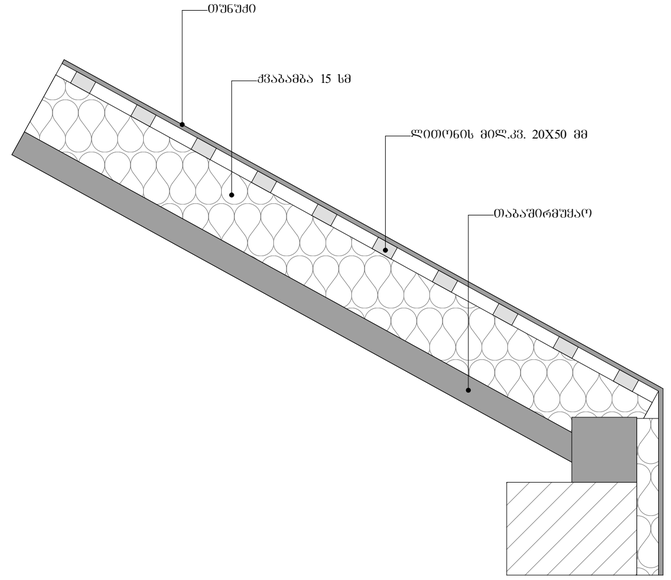

პირობითი ნიშნები:

- მიწის ნაკვეთის საზღვარი
- ბეტონი
- ბლოკი
- ტიხარი
- ეიზოლირებიანი კარი
- ეიზოლირებიანი კარი ზღურბლით
- ორსაფრთიანი კარი
- ორსაფრთიანი კარი ზღურბლით

შენიშვნა:

საპროექტო ორგანიზაცია: Company name:	დამკვეთი: Customer:	პროექტის დასახელება: Job title:
STUDIO 9 architecture design construction	შ.პ.ს. "ს-5"	სასტუმრო
Web. studio9.ge Email. interiordesign@studio9.ge Mob. +995 599 88 44 80 Adres. 30 Lubliana Str.Tbilisi მის.თბილისი,ლუბლიანას ქ.N 30		ობიექტის მისამართი: Adress: თბილისი, შესახვევი ალაზანი N5 - ის მიმდებარედ, ქურა არმაზის N31

შენიშვნა: Notes:
1. ნახაზზე ზომები მოცემულია სანიშნებლებში.
2. მშენებლობის პროცესში ნახაზის ნებისმიერი ცვლილება უნდა შეთანხმდეს პროექტის ავტორთან.
3. ფურცლის კორექტირებით ავტომატურად უქმდება წინა ვარიანტი.

შემსრულებელი: Performers:		
თანამდებობა	სახელი,გვარი	ხელმოწერა
დირექტორი	ა.ჩხაიძე	
მთ.არქიტექტორი	მ.ჩხაიძე	
პრ.არქიტექტორი	მ.ჩხაიძე	
არქიტექტორი	ლ. კოპტირაძე	
მთავოდა		

A.03.11.1

ნახაზის დასახელება: Drawing title:
საშენებლო კონსტრუქციის ტიპები

პროექტის სტადია: Drawing stage:	არქიტექტურული პროექტი	
თარიღი: Date:	11.04.2025	2025
ფურც.რაოდ. Pages	81	ფორმატი Format
ფურცელი # Index	27	A2
მასშტაბი Drawing Scale	1:10	