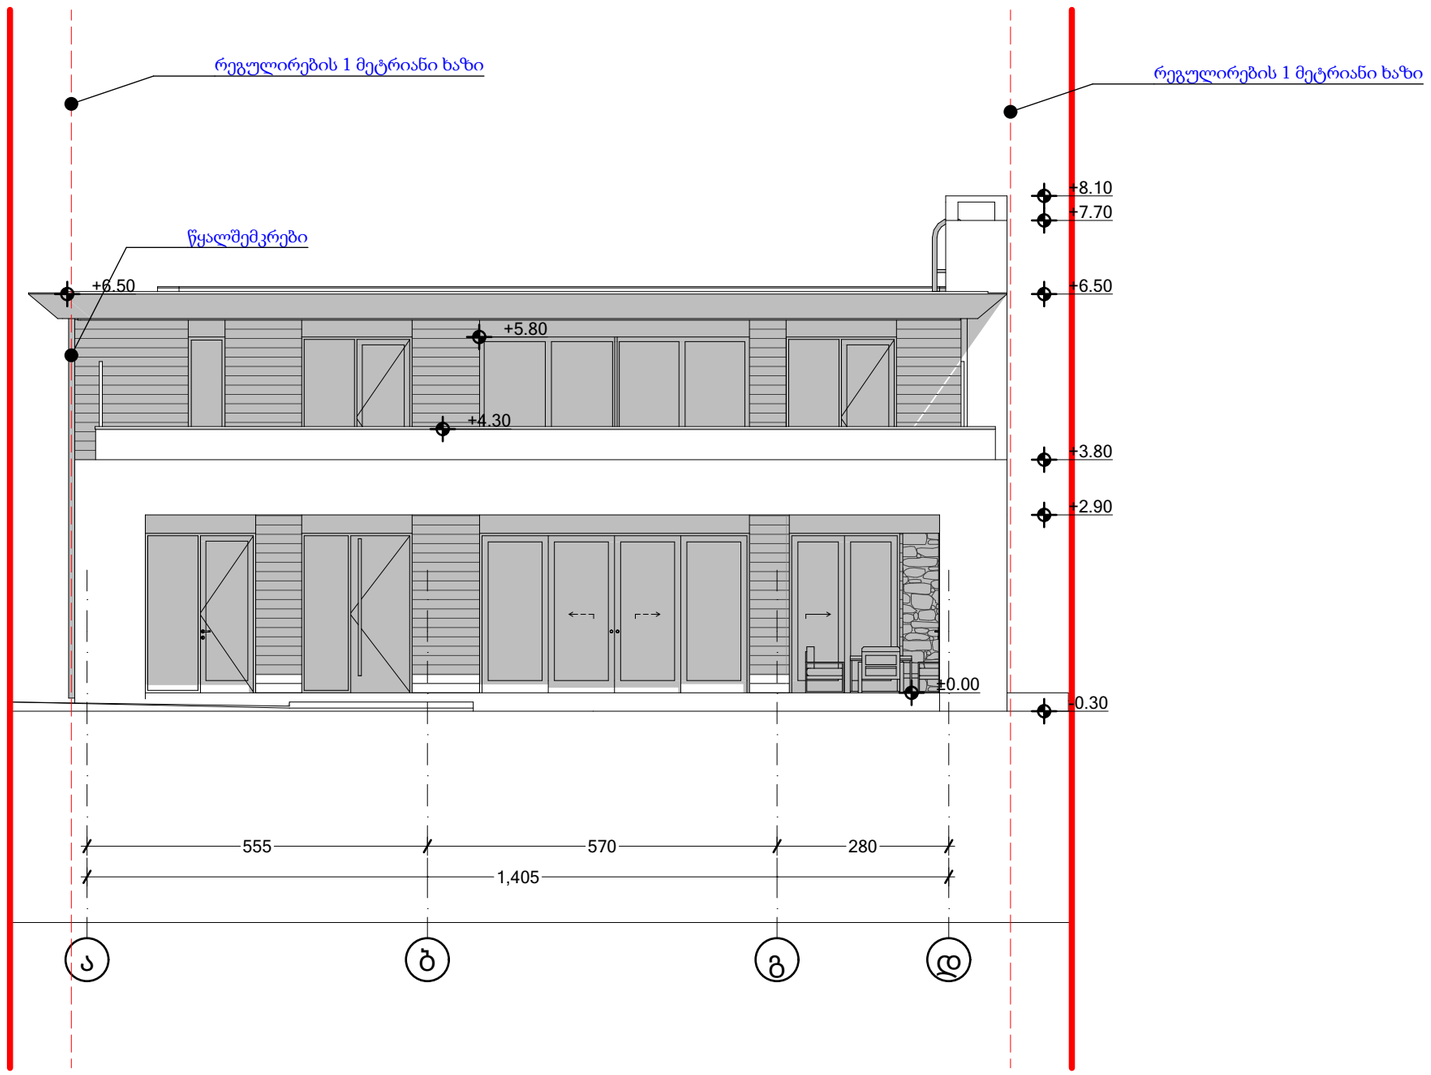

E-01 ფასადი ა'-დ 1:100

ფორმატი	დაკვეთა №	პროექტი №	შაილის სახელი
A3	12-2025	12-2025	

პირობითი აღნიშვნები

საკადასტრო საზღვარი

წყლის გადასვლის მიმართულება

შენიშვნები

1.ნახაზზე ყველა ცვლილება მშენებლობისას შეთანხმებული უნდა იყოს პროექტის ავტორთან
2.ფურცლის კორექტირებით ავტომატურად უქმდება წინა ვარიანტი
3.კარ-ფანჯრის და ვიტრაჟების სპეციფიკაცია იხ. პროექტის შესაბამის ნაწილში

სიტუაციური სქემა



პროექტი: არქიტექტურული პროექტი

მისამართი: 01.72.58.033.110
ქალაქი თბილისი , სოფელი თხინვალა

თანამდებობა	გვარი	ხელმოწერა
დირექტორი	მ. ბარათაშვილი	
მთ.არქიტექტორი	მ. ბარათაშვილი	
ავტორი	მ. ბარათაშვილი	
კონსტრუქტორი		
დაამუშავა		

ავტორი
შპს „არქჭაბი“
საპროექტო ჯგუფი
ქ. თბილისი
ტელ: 555122854

დამკვეთი:
მამუკა ბარათაშვილი

არქიტექტურული ნაწილი

მასშტაბი		თარიღი	25.02.2025
ბლოკი			
ნახაზი			

ახალი მშენებლობა

№	კორექტ.	თარიღი
1		
2		

სტადია	ინდექსი	ფურცელი
საპროექტო ნახაზები		

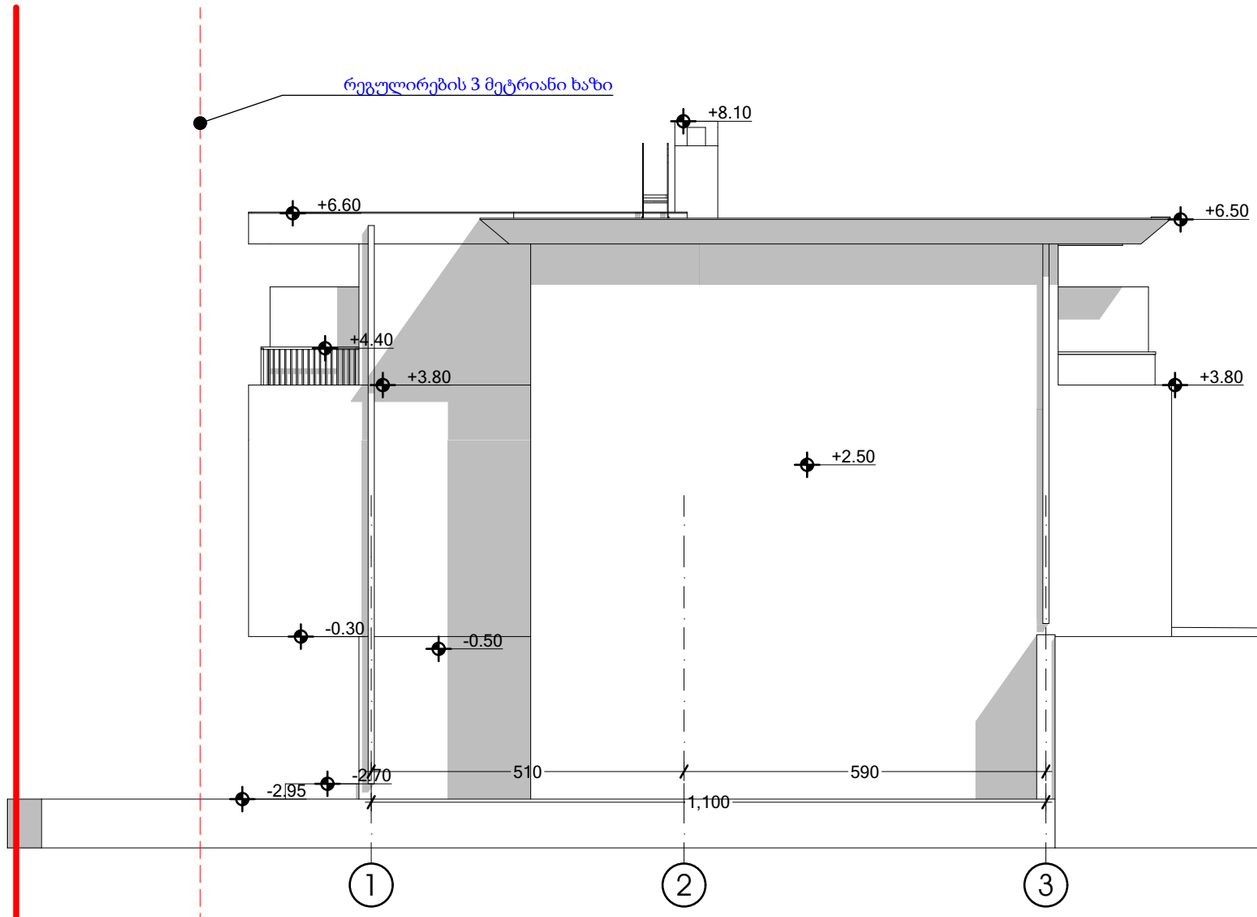

რეგულირების 1 მეტრიანი ხაზი

ფორმატი	დაკვეთა №	პროექტი №	შაილის სახელი
A3	12-2025	12-2025	

პირობითი აღნიშვნები

საკადასტრო საზღვარი

წყლის გადასვლის მიმართულება

შენიშვნები

1.ნახაზზე ცალა ცვლილება მშენებლობისას შეთანხმებული უნდა იყოს პროექტის ავტორთან
2.ფურცლის კორექტირებით ავტომატურად უძმლება წინა ვარიანტი
3.კარ-ფანჯრის და ვიტრაჟების სპეციფიკაცია იხ. პროექტის შესაბამის ნაწილში

სიტუაციური სქემა



ძეგლი

ისტორიულ-კულტურული ფასეულობის ობიექტი

დაცული ტერიტორია

დაცული ზონა

ისტორიული ნაგებობა

ისტორიული ნაგებობის ნაწილი

ისტორიული ნაგებობის ნაწილი

ისტორიული ნაგებობის ნაწილი

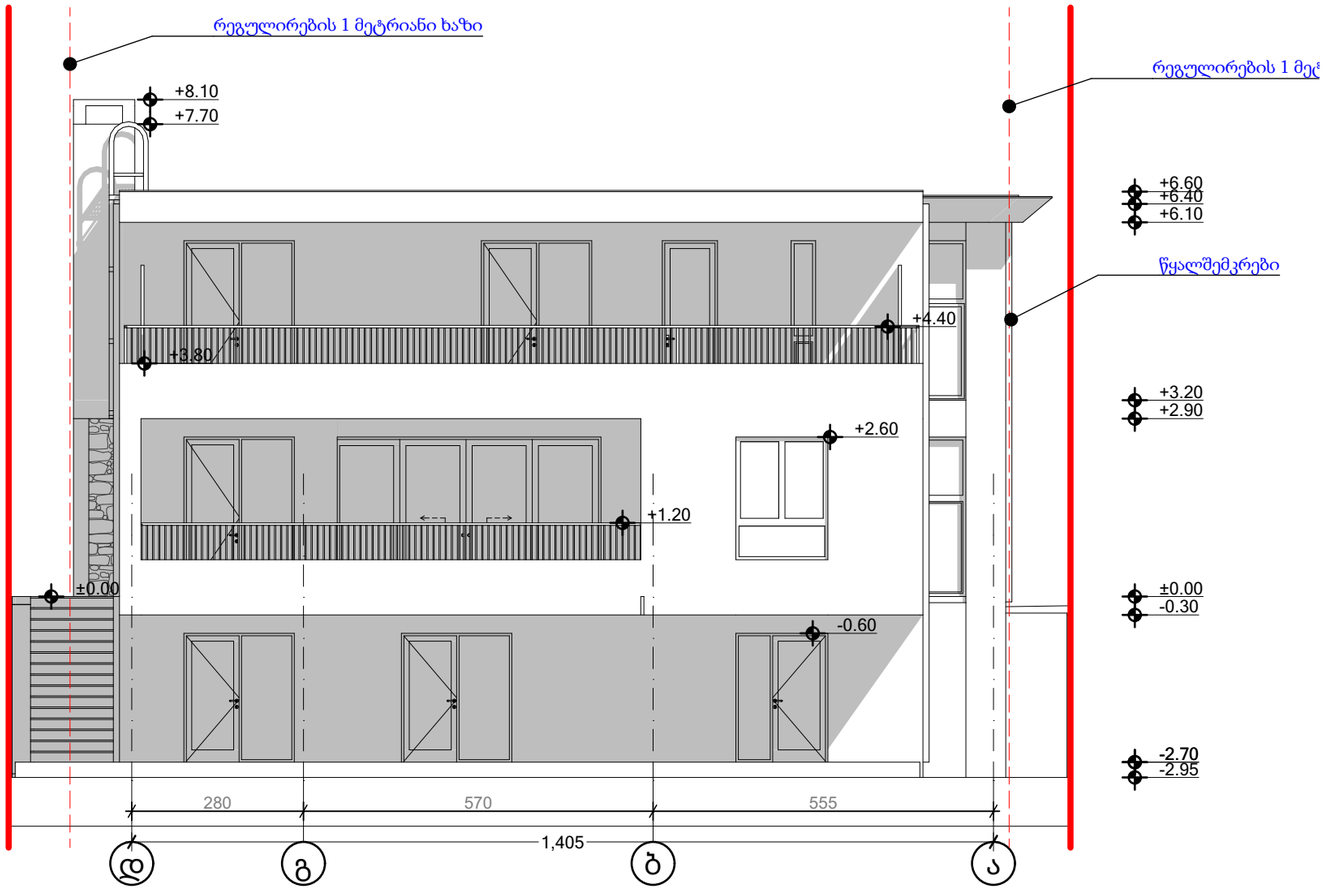

E-02 ფასადი დ-ა' 1:100

ფორმატი	დაკვეთა №	პროექტი №	შაილის სახელი
A3	12-2025	12-2025	

პირობითი აღნიშვნები

საკადასტრო საზღვარი

წყლის ბადასვლის მიმართულება

შენიშვნები

1.ნახაზზე ყველა ცვლილება მშენებლობისას შეთანხმებული უნდა იყოს პროექტის ავტორთან
2.ფურცლის კორექტირებით ავტომატურად უქმდება წინა ვარიანტი
3.კარ-ფანჯრის და ვიტრაჟების სპეციფიკაცია იხ. პროექტის შესაბამის ნაწილში

სიტუაციური სქემა



პროექტი: არქიტექტურული პროექტი

მისამართი: 01.72.58.033.110
ქალაქი თბილისი , სოფელი თხინვალა

თანამდებობა	გვარი	ხელმოწერა
დირექტორი	მ. ბარათაშვილი	
მთ.არქიტექტორი	მ. ბარათაშვილი	
ავტორი	მ. ბარათაშვილი	
კონსტრუქტორი		
დაამუშავა		

ავტორი
შპს „არქჭაბი“
საპროექტო ჯგუფი
ქ. თბილისი
ტელ: 555122854

დამკვეთი:
მამუკა ბარათაშვილი

არქიტექტურული ნაწილი

მასშტაბი		თარიღი	25.02.2025
ბლოკი			
ნახაზი			

	ახალი მშენებლობა		
	№	კორექტ.	თარიღი
	1		
	2		

სტადია	ინდექსი	ფურცელი
საპროექტო ნახაზები		

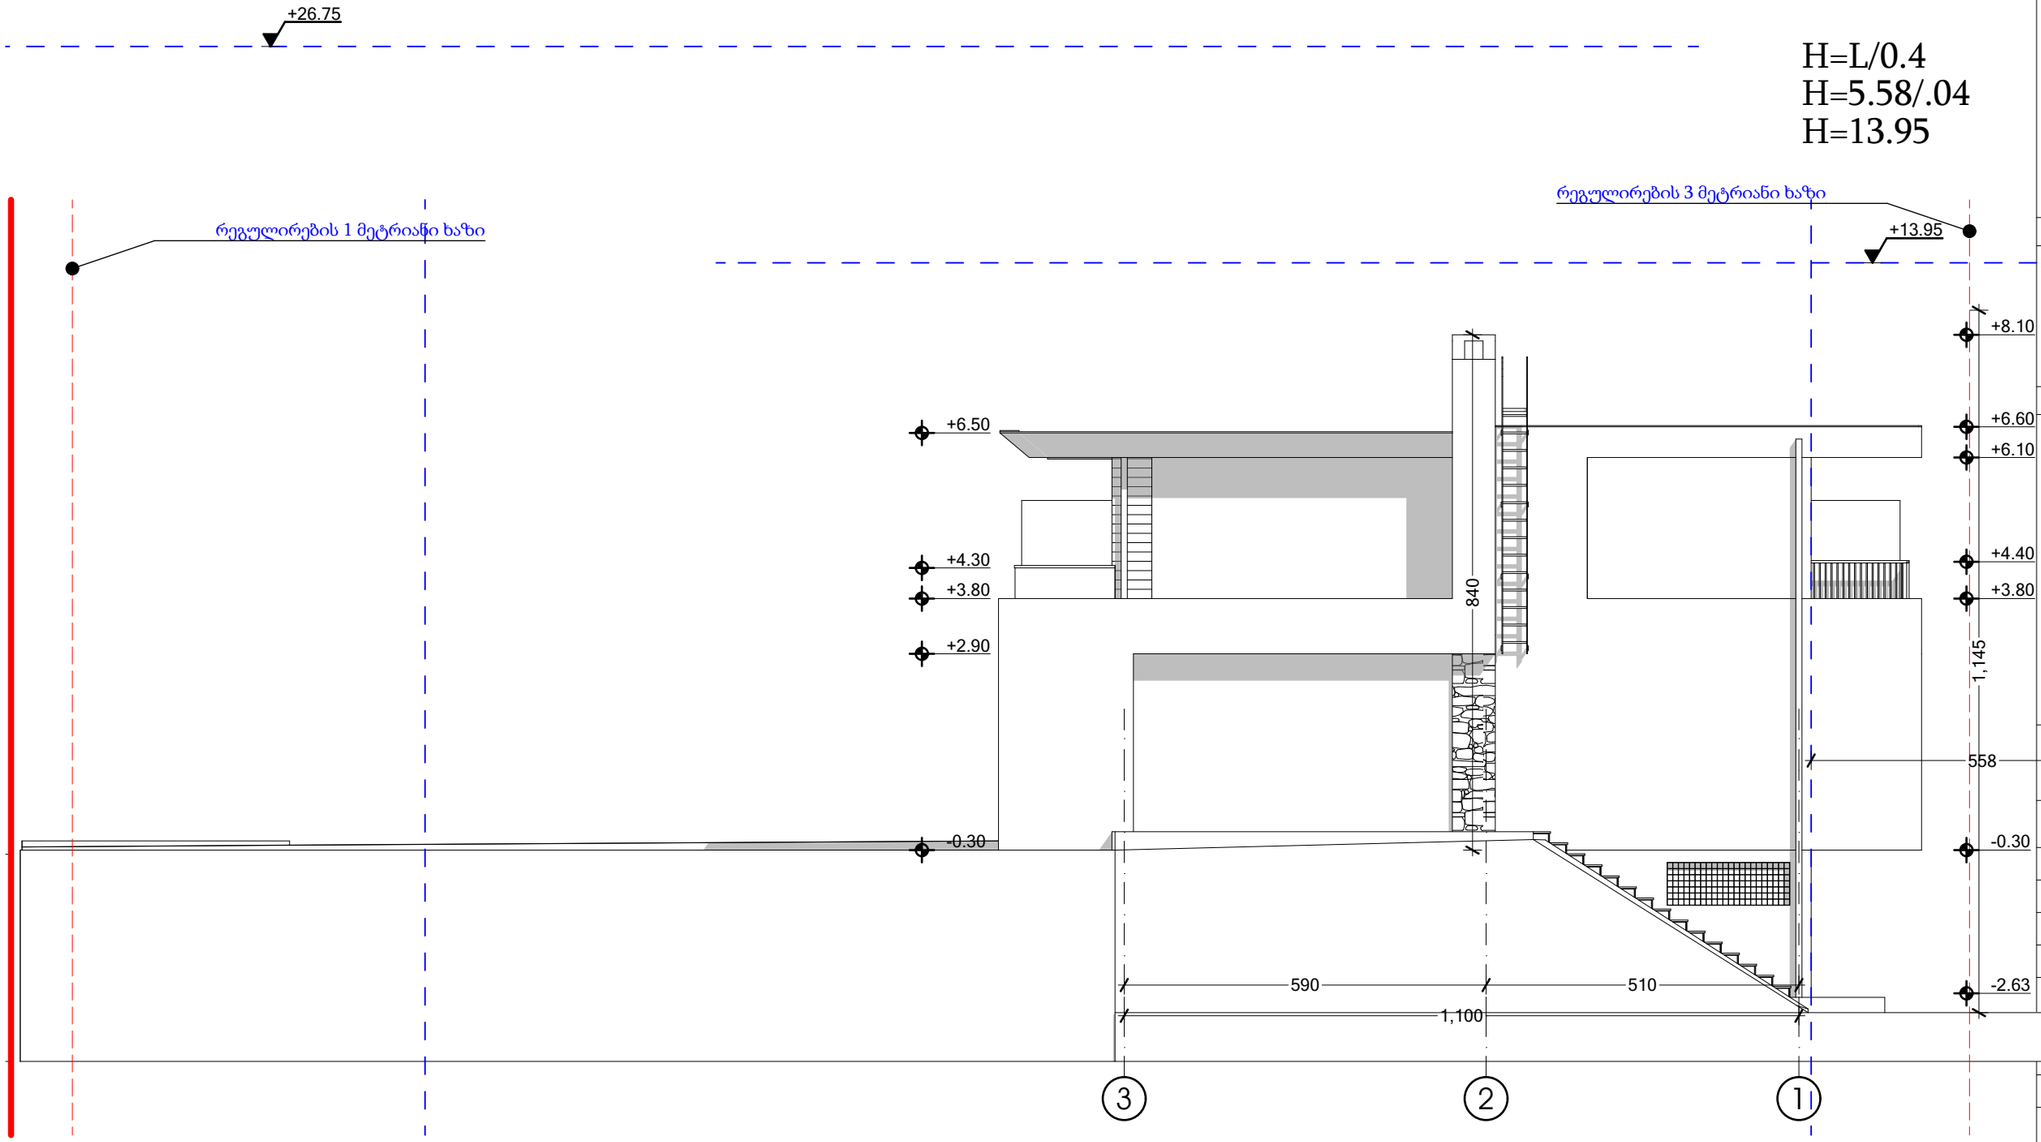

E-05

ფასადი 5-1

1:100

შრომატი	დაკვეთა №	პროექტი №	შაილის სახელი
A3	12-2025	12-2025	

პირობითი აღნიშვნები

საკადასტრო საზღვარი

წყლის გადასვლის მიმართულება

შენიშვნები

1.ნახაზზე შეტანილი ცვლილება მშენებლობისას შეთანხმებული უნდა იყოს პროექტის ავტორთან
2.შურცლის კონექტორებით ავტომატურად უძრავება წინა ვარიანტი
3.კარ-ფანჯრის და ვიტრაჟების სპეციფიკაცია იხ. პროექტის შესაბამის ნაწილში

სიტუაციური ნაქმა



პროექტი: არქიტექტურული პროექტი

მისამართი: 01.72.58.033.110
ქალაქი თბილისი , სოფელი თხინვალა

თანამდებობა	გვარი	ხელმოწერა
დირექტორი	მ. ბარათაშვილი	
მთ.არქიტექტორი	მ. ბარათაშვილი	
ავტორი	მ. ბარათაშვილი	
დაამუშავა		

ავტორი
შპს „არქჭაბი“
საპროექტო ჯგუფი
ქ. თბილისი
ტელ: 555122854

დამკვეთი:
მამუკა ბარათაშვილი

არქიტექტურული ნაწილი

მასშტაბი		თარიღი	25.02.2025
ბლოკი			
ნახაზი			
		ახალი მშენებლობა	
		№	კორექტ.	თარიღი
		1		
		2		
სტადია		ინდექსი	შურცელი
საპროექტო ნახაზები			

ალუმინის ვიტრაჟების სპეციფიკაცია

ფერი:RAL 7016 მინა:ენერგოეფექტური	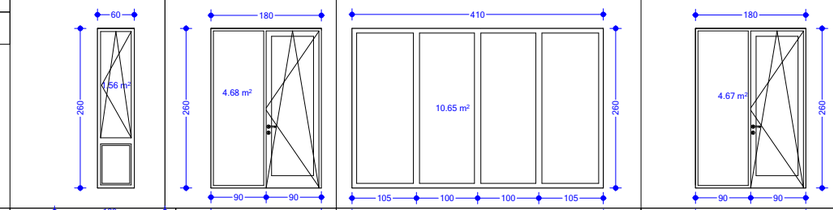
ფერი:RAL 7016 მინა:ენერგოეფექტური	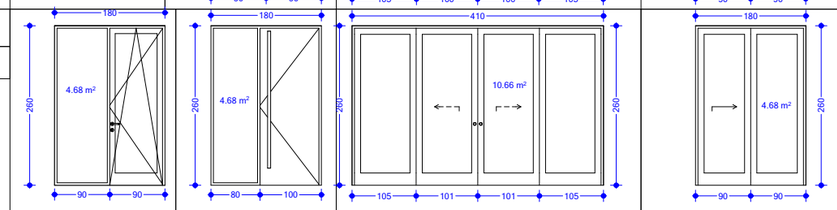
ფერი:RAL 7016 მინა:ენერგოეფექტური	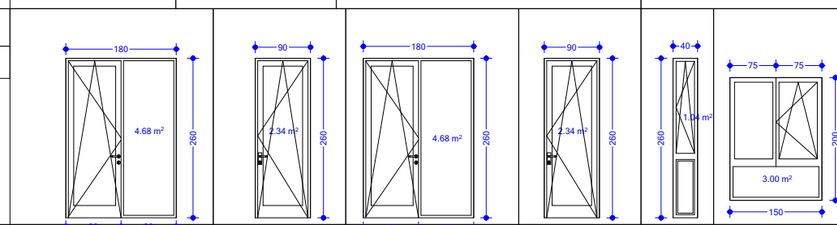
ფერი:RAL 7016 მინა:ენერგოეფექტური	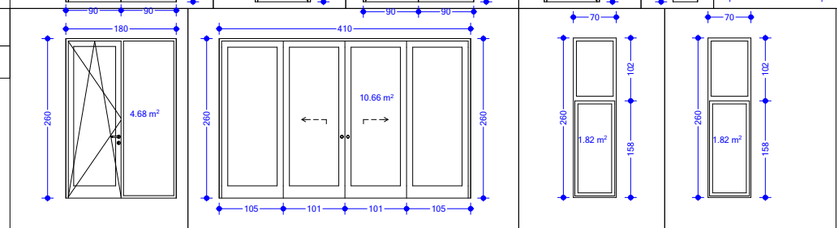

ჯამი: 83.3 მ²

ალუმინის ვიტრაჟების სპეციფიკაცია

ფერი:RAL 7016 მინა:ჩვეულებრივი	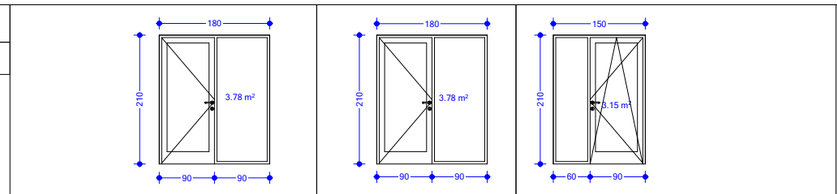

ჯამი: 10.7 მ²

ფორმატი	დაკვეთა №	პროექტი №	შაილის სახელი
A3	12-2025	12-2025	

პირობითი აღნიშვნები

საკადასტრო საზღვარი

წყლის გადასვლის მიმართულება

შენიშვნები

1.ნახაზზე ყველა ცვლილება მშენებლობისას შეთანხმებული უნდა იყოს პროექტის ავტორთან
2.ფურცლის კორექტირებით ავტომატურად უძრავება წინა ვარიანტი
3.კარ-ფანჯრის და ვიტრაჟების სპეციფიკაცია იხ. პროექტის შესაბამის ნაწილში

სიტუაციური სქემა



პროექტი: არქიტექტურული პროექტი

მისამართი: 01.72.58.033.110
ქალაქი თბილისი , სოფელი თხინვალა

თანამდებობა	გვარი	ხელმოწერა
დირექტორი	მ. ბარათაშვილი	
მთ.არქიტექტორი	მ. ბარათაშვილი	
ავტორი	მ. ბარათაშვილი	
კონსტრუქტორი		
დაამუშავა		

ავტორი
შპს „არქჭაბი“
საპროექტო ჯგუფი
ქ. თბილისი
ტელ: 555122854

დამკვეთი:
მამუკა ბარათაშვილი

არქიტექტურული ნაწილი

მასშტაბი		თარიღი	25.02.2025
ბლოკი			
ნახაზი			

ახალი მშენებლობა

№	კორექტ.	თარიღი
1		
2		

სტადია	ინდექსი	ფურცელი
საპროექტო ნახაზები		