ს.ს.ი.პ. "თბილისის არქიტექტურის სამსახური"-ს
უფროსს ბატონ გიორგი გოგოლაშვილი
მოქ/ორგანიზაცია:----------

მის.---------- --
ტელ.---
მობ. ტელ.----------
ელ. ფოსტა----------

☐ თანახმა ვარ პასუხი მივიღო ელ. ფოსტით
☐ თანახმა ვარ პასუხი მივიღო ფოსტით
☐ გავიტან ხელზე

განცხადება

ქალაქი თბილისი, ჩემს მიერ ნარჩენების
მართვის ნაგავსაზე ვეთანხმები. ქარანტინის წესის მოპყრობა
ზრუნვის საქმიანობის სახით შეუვალობისათვის
საშუალება ქონებრივი.

ჩვენს ორობა N. 01.18.06.005.019

განმცხადებლის ხელმოწერა

თარიღი

მიწის (უძრავი ქონების) საკადასტრო კოდი: **N 01.18.06.005.019**

ამონაწერი საჯარო რეესტრიდან

განცხადების რეგისტრაცია
N 882013421015 - 02/09/2013 15:31:57

მომზადების თარიღი
03/09/2013 11:55:54

საკუთრების განყოფილება

ზონა	სექტორი	კვარტალი	ნაკვეთი
თბილისი	კრწანისი		
01	**18**	**06**	**005/019**

ნაკვეთის საკუთრების ტიპი: საკუთრება
ნაკვეთის ფუნქცია: არასასოფლო სამეურნეო
დაბუსტებული ფართობი: **2030.00** კვ.მ.
ნაკვეთის წინა ნომერი: **5;**

მისამართი: ქალაქი თბილისი , ქუჩა კრწანისი , N 3 ,
(ნაკვ. 5/19)

მესაკუთრის განყოფილება

განცხადების რეგისტრაცია : ნომერი **882008322963** , თარიღი **04/11/2008 11:40:52**
უფლების რეგისტრაცია: თარიღი **10/11/2008**

უფლების დამადასტურებელი დოკუმენტი:

- განკარგულება N01/32-182 , დამოწმების თარიღი:28/10/2008 , საქართველოს იუსტიციის სამინისტრო აღსრულების ეროვნული ბიურო თბილისის სააღსრულებო ბიურო

მესაკუთრეები:
სააქციო საზოგადოება "ბითიეი ბანკი", ID ნომერი:201955027

აღწერა:

მესაკუთრე:
სააქციო საზოგადოება "ბითიეი ბანკი"

იპოთეკა

საგადასახადო გირავნობა:

რეგისტრირებული არ არის

ვალდებულება

ყადაღა/აკრძალვა:

რეგისტრირებული არ არის

მოვალეთა რეესტრი:

რეგისტრირებული არ არის

სახელმწიფო სარეგისტრაციო კოდი №250.013.003.166
ფორმა იუსტიციის სამინისტროს მიერ შეტანილია ნორმატიული აქტების სახელმწიფო რეესტრში

საკადასტრო რუკა

მასშტაბი: 1:500

მიწის ნაკვეთი:

სარეგისტრაციო № 6103/2005 სახელმწიფო დეპარტამენტი რეგისტრატურა №1

საკადასტრო № 1 / 18 / 6 / 5/19
ზონა / სექტორი / კვარტალი / ნაკვეთი
თბილისი / კრწანისი

მისამართი: კრწანისის ქუჩა №3

თარიღი: 17.02.2005წ.

ფართობი: 2030 კვ.მ.

მოსარგებლე: ს/ს „იმედი"

ნ. ბახტაძე
სახელმწიფო რეგისტრატორი

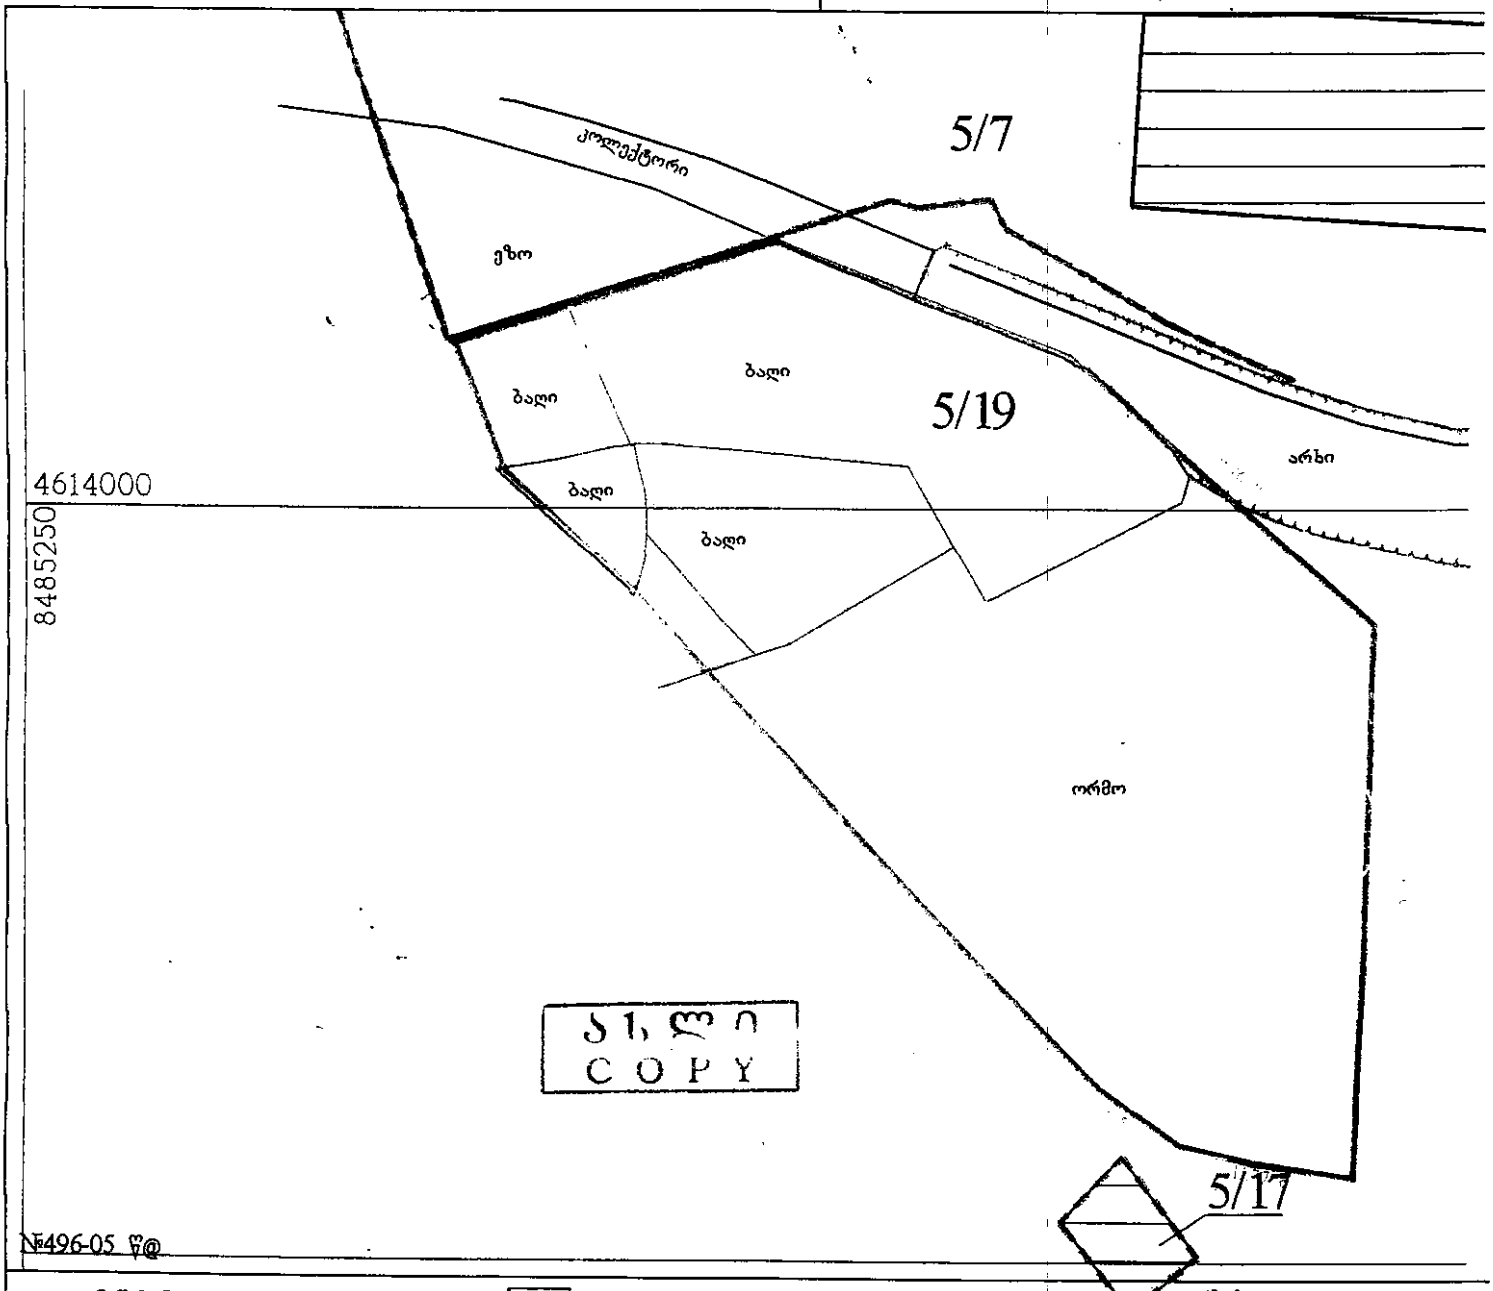

ასლი
COPY

№496-05 წ@

- მიწის ნაკვეთის საკადასტრო საზღვარი
- არასაცხოვრებელი შენობა
- საცხოვრებელი შენობა
- უფლების დამადასტურებელი საბუთის გარეშე არსებული შენობა-ნაგებობა
- შენებ. შენებადი ნაგებობა
- I შენობის ნომერი
- ფარდული
- 4 სატრანსფორმატორო ვიხურები და ელექტრო ქვესადგურები
- სერვიტუტი
- რეზერ. რეზერვუარი
- ბორდიურები ა/ფ ა/ფ ა/ფ
- ღობე
- კედელი
- სამეთვალყურეო ა/ფები
- რკინიგზა
- ფლატე
- მაღალი ძაბვის ელექტრო გადამცემი ხაზი