სპეციფიკაცია

შენობა-1 480 მ²
შენობა-2 202 მ²

შენობა №1 ფასადი 1-13

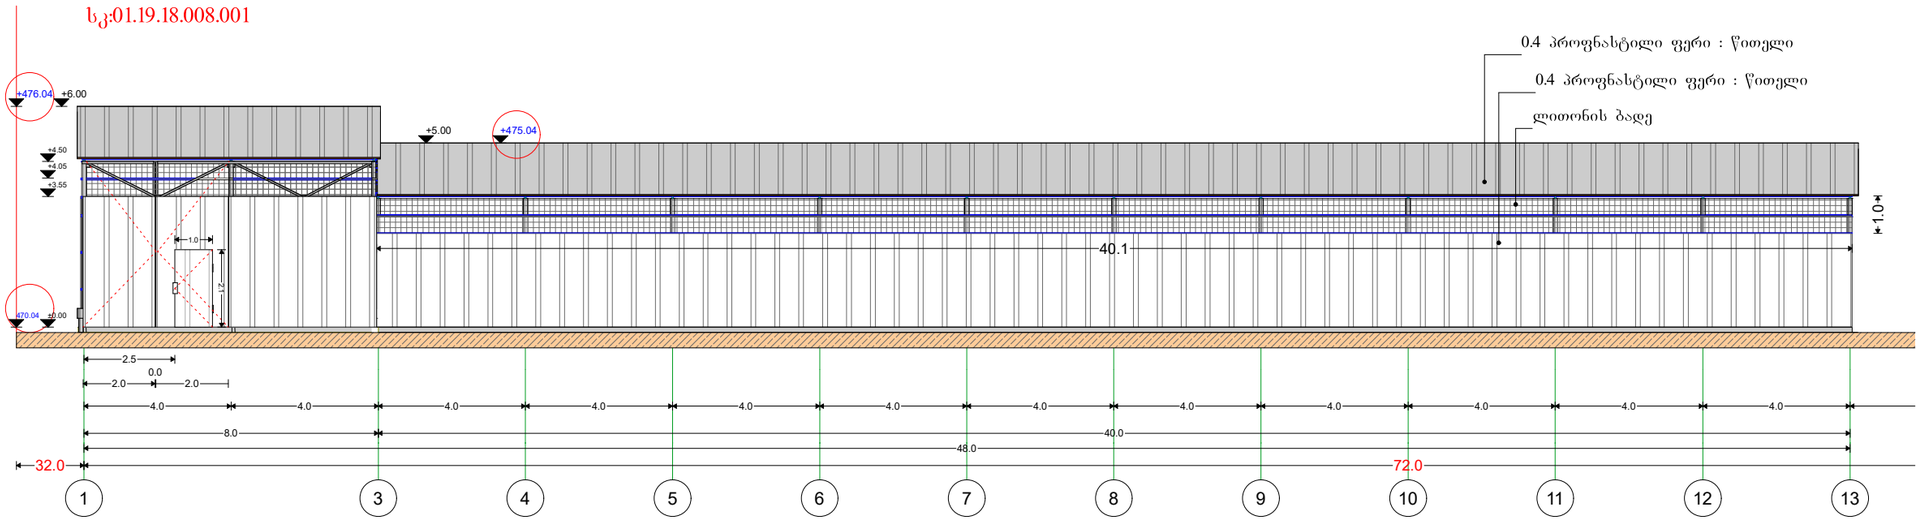

ფორმატი A3	დაკვეთა №	ფაილის სახელი

ექსპლიკაცია:

შენობა №1
ფასადი 1-13

პირობითი ნიშნები:

შენიშვნები:

დამკვეთი	ბესარიონ ჩირგაძე
მისამართი	
პროექტის სახელწოდება	

თანამდებობა	გვარი	ხელმოწერა
დირექტორი		
პრ.მთარქიტექტორი	ი. შუბლაძე	

მისამართი

მასშტაბი	1-100 მ.	ნახაზი
თარიღი	2021 წ.	

სტადია		ფურცელი
არქ. პრ.		

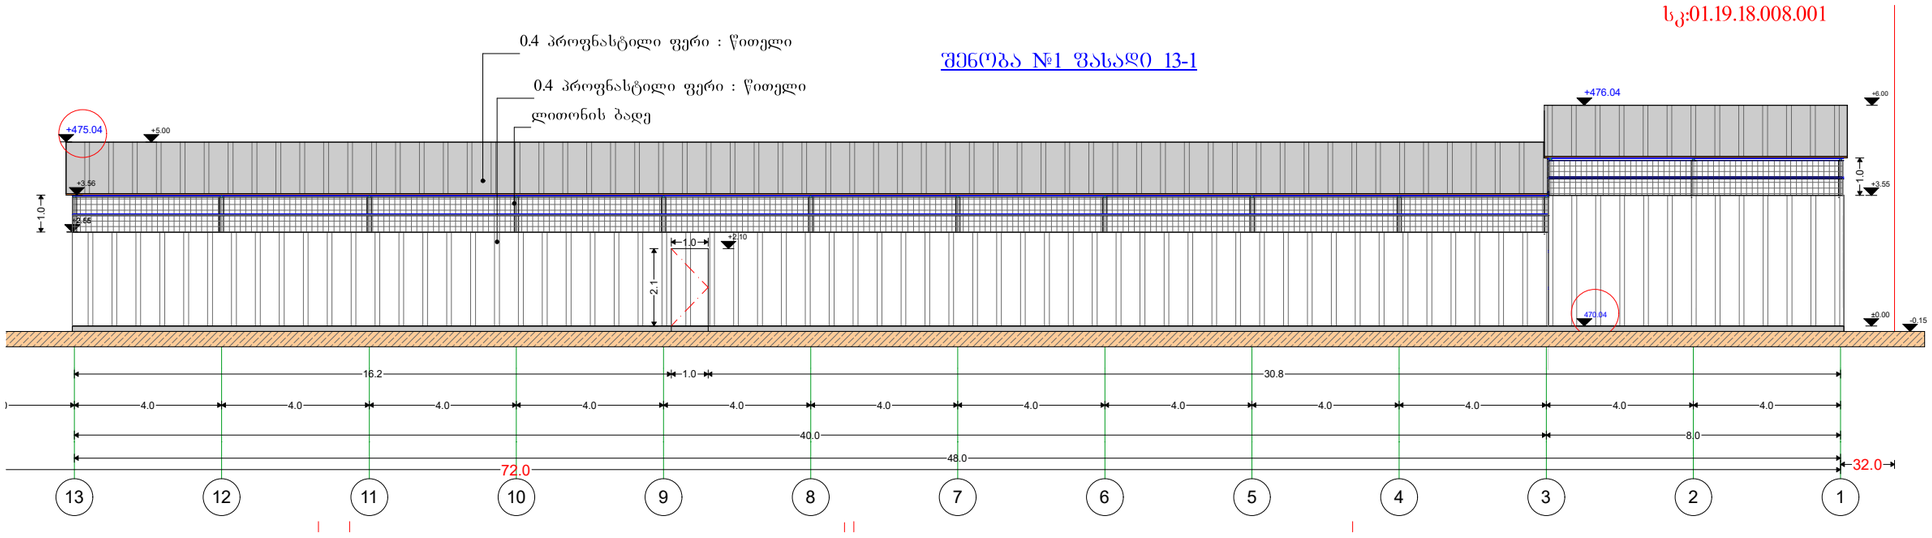

შენობა №1 ფასადი 13-1

სკ:01.19.18.008.001

ფორმატი A3	დაკვეთა №	ფაილის სახელი

ექსპლიკაცია:

შენობა №1
ფასადი 13-1

პირობითი ნიშნები:

შენიშვნები:

დამკვეთი	ბესარიონ ჩირგაძე	
მისამართი		
პროექტის სახელწოდება		

თანამდებობა	გვარი	ხელმოწერა
დირექტორი		
პრ.მთ.არქიტექტორი	ი. შუბლაძე	

მისამართი

მასშტაბი	1-100 მ.	ნახაზი	
თარიღი	2021 წ.		
სტადია			ფურცელი
არქ. პრ.			

ს კ:01.19.18.008.001 ს კ:01.19.18.008.001

შენობა №1 ფასადი A-C

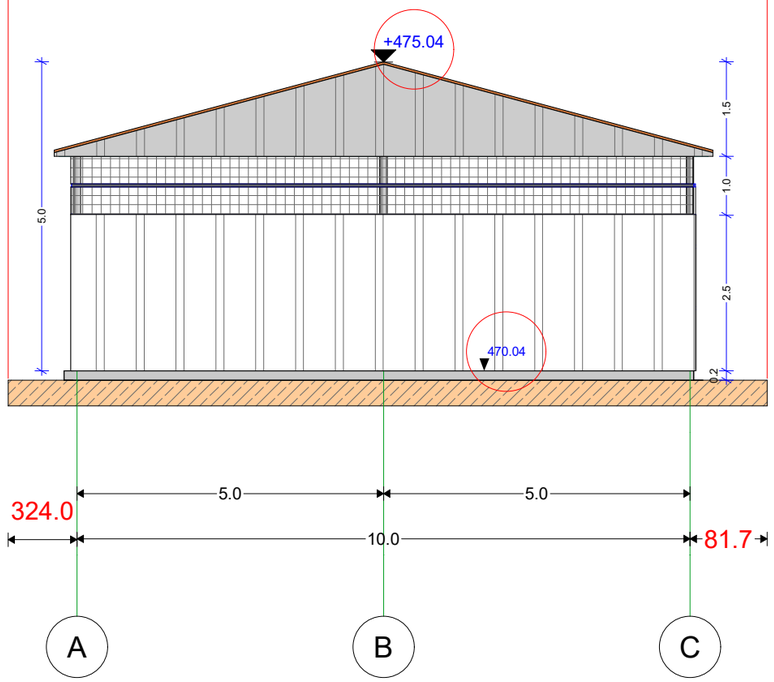

ს კ:01.19.18.008.001 ს კ:01.19.18.008.001

შენობა №1 C-A

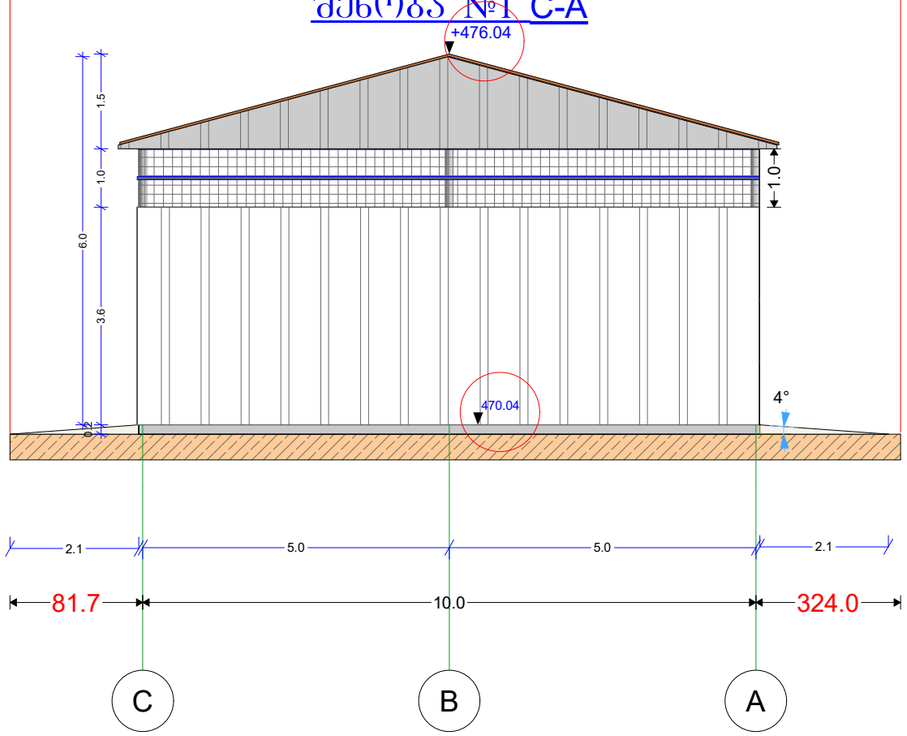

ფორმატი	დაკვეთა №	ფაილის სახელი
A3		

ექსპლიკაცია:

ფასადი A-C C-A

პირობითი ნიშნები:

შენიშვნები:

დამკვეთი	ბესარიონ ჩირგაძე	
მისამართი		
პროექტის სახელწოდება		

თანამდებობა	გვარი	ხელმოწერა
დირექტორი		
პრ.მთ.არქიტექტორი	ი. შუბლაძე	

მისამართი

მასშტაბი	1-100 მ.	ნახაზი
თარიღი	2021 წ.	

სტადია		ფურცელი
არქ. პრ.		5