გეგმა
მასშტაბი 1:200

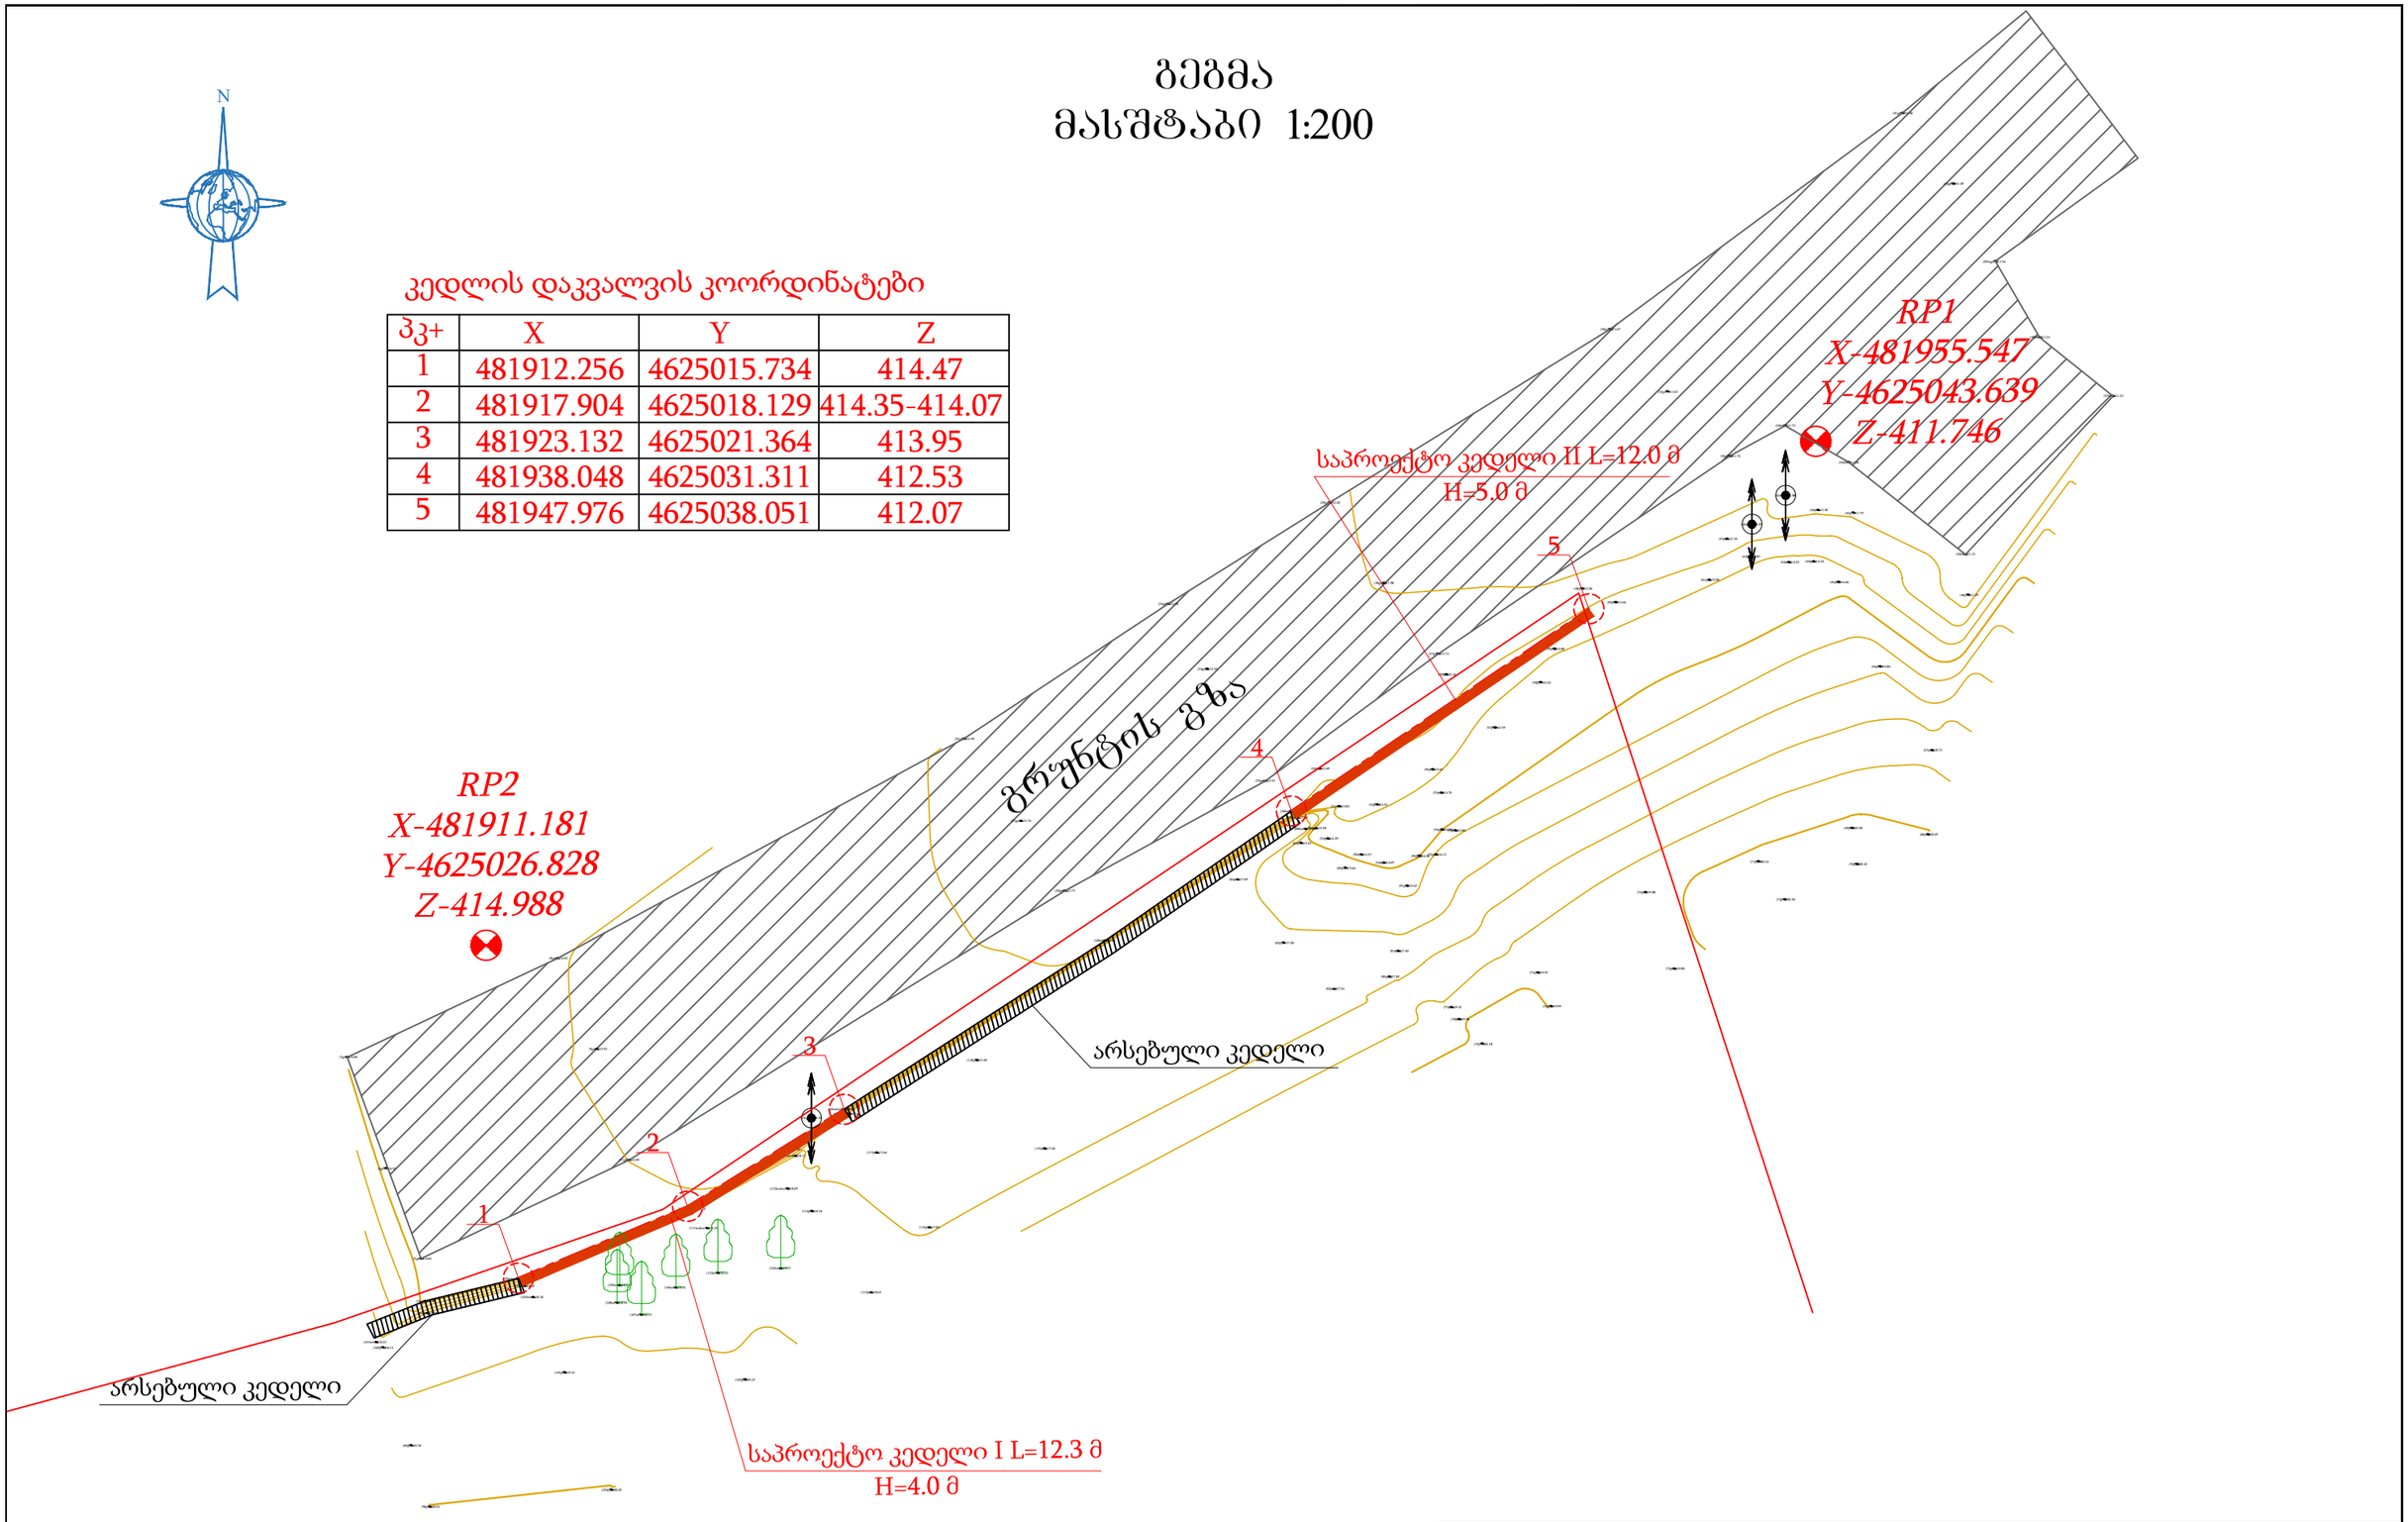

კედლის დაკვალვის კოორდინატები

პკ+	X	Y	Z
1	481912.256	4625015.734	414.47
2	481917.904	4625018.129	414.35-414.07
3	481923.132	4625021.364	413.95
4	481938.048	4625031.311	412.53
5	481947.976	4625038.051	412.07

შ.პ.ს „G-TECH"			ობიექტის დასახელება: ქ. თბილისი, აკაკი ბელიაშვილის ქუჩა, N123ა; ა. ბელიაშვილის ქუჩაზე მიონის წინ მიმდებარე ტერიტორიაზე (ს.კ. 01.13.02.008.221/01.13.02.008.222) საყრდენი კედლების მოწყობა
პრ.მთ.ინჟ.	ი.შინჯიკაშვილი		
შეადგინა	ი.შინჯიკაშვილი		ნახაზის დასახელება: გეგმა
შეამოწმა	ო. ეფრემიძე		

№2
1:200
2025