

გენ-გეგმა

შენიშვნა:

მიწის ნაკვეთის ფართობი – 10245 მ^2
განაშენიანების კოეფიციენტის საანგარიშო ფართობი – 5036.5 მ^2; კ1 = 0.5
განაშენიანების ინტენსივობის კოეფიციენტის საანგარიშო ფართობი – 5641 მ^2; კ2 = 0.6
გამწვანების კოეფიციენტის საანგარიშო ფართობი – 2100 მ^2; კ3 = 0.2

პროექტი:

სამგორი მოლი

ნახაზი:

ფასადი 1–27 ღერძებს შორის
ფასადი ა'–დ ღერძებს შორის

დამკვეთი:

შპს "სამგორი მოლი"

შემსრულებელი:

შპს "გურგენიძე არქიტექტურა"

GUR GEN IDZE
არქიტექტურა
architecture

ს/კ 405317697

თანამდებობა	გვარი	ხელმოწერა
დირექტორი	ლ.გურგენიძე	
არქიტექტორი:	გ.გურგენიძე	
არქიტექტორი:	ლ.გურგენიძე	
არქიტექტორი:	თ.ჩხაიძე	

სტადია	ფორმ.	თარიღი	მასშტ.	ფურც.
შ.პ.	A-3	07.10.24	1:100	A-300

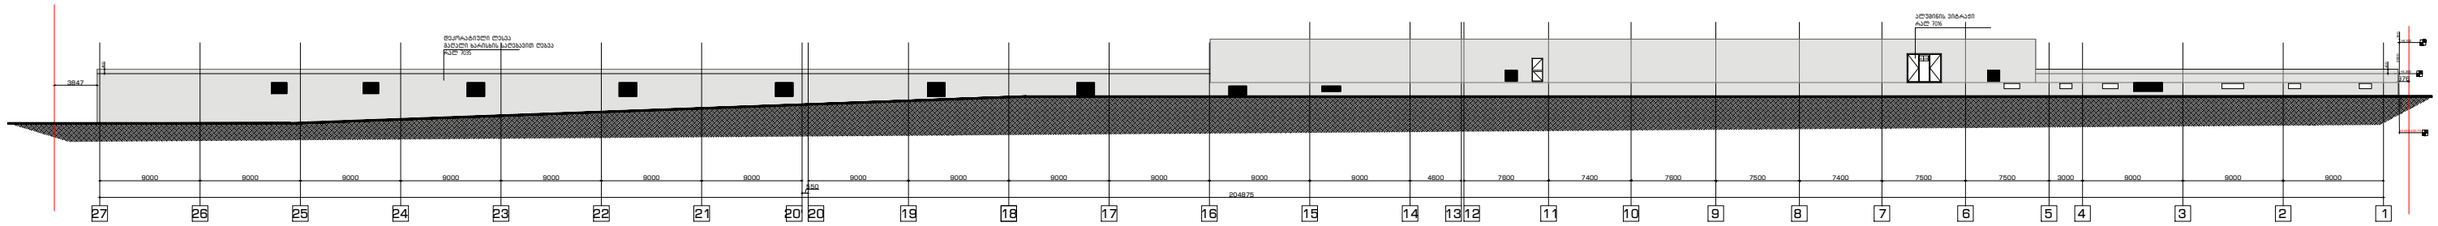

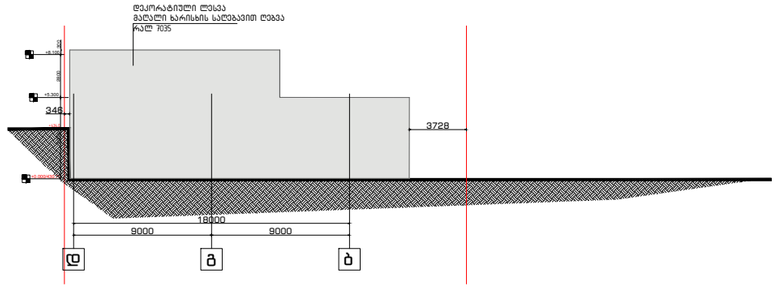

გენ-გეგმა	შენიშვნა:	პროექტი:	დამკვეთი:	შემსრულებელი:	თანამდებობა	გვარი	ხელმოწერა
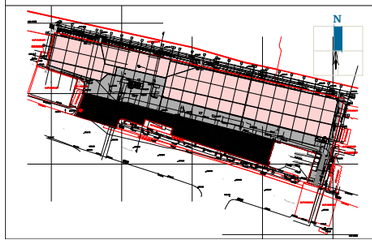	მიწის ნაკვეთის ფართობი – 10245 მ^2 განაშენიანების კოეფიციენტის საანგარიშო ფართობი – 5036.5 მ^2; კ1 = 0.5 განაშენიანების ინტენსივობის კოეფიციენტის საანგარიშო ფართობი – 5641 მ^2; კ2 = 0.6 გამწვანების კოეფიციენტის საანგარიშო ფართობი – 2100 მ^2; კ3 = 0.2	სამგორი მოლი ნახაზი: ფასადი 27–1 ღერძებს შორის ფასადი დ–ბ ღერძებს შორის	შპს “სამგორი მოლი“	შპს “გურგენიძე არქიტექტურა“ GURGENIDZE ა რ ქ ი ტ ე ქ ტ უ რ ა architecture ს/კ 405317697	დირექტორი არქიტექტორი: არქიტექტორი: არქიტექტორი:	ლ.გურგენიძე გ.გურგენიძე ლ.გურგენიძე თ.ჩხაიძე	

სტადია	ფორმ.	თარიღი	მასშტ.	ფურც.
შ.პ.	A-3	07.10.24	1:100	A-301

არსებული ფოტო სურათი



არსებული ფასადის ესკიზი

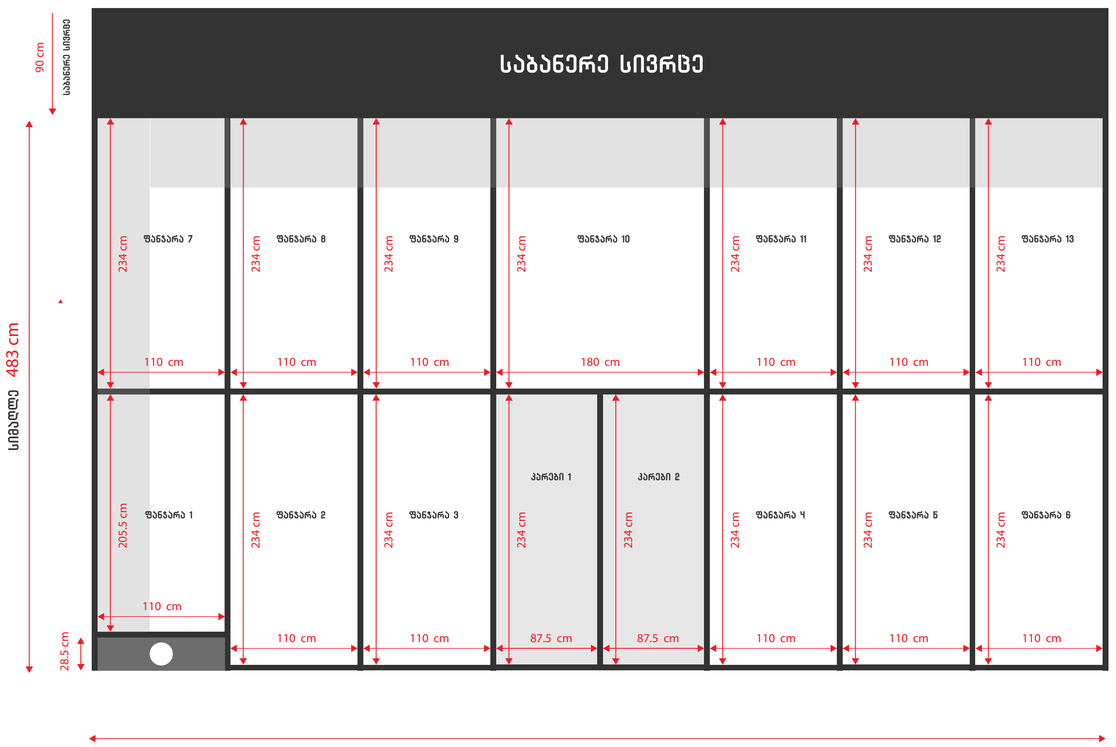

ფოტო მონტაჟი



საპროექტო ფასადის ესკიზი

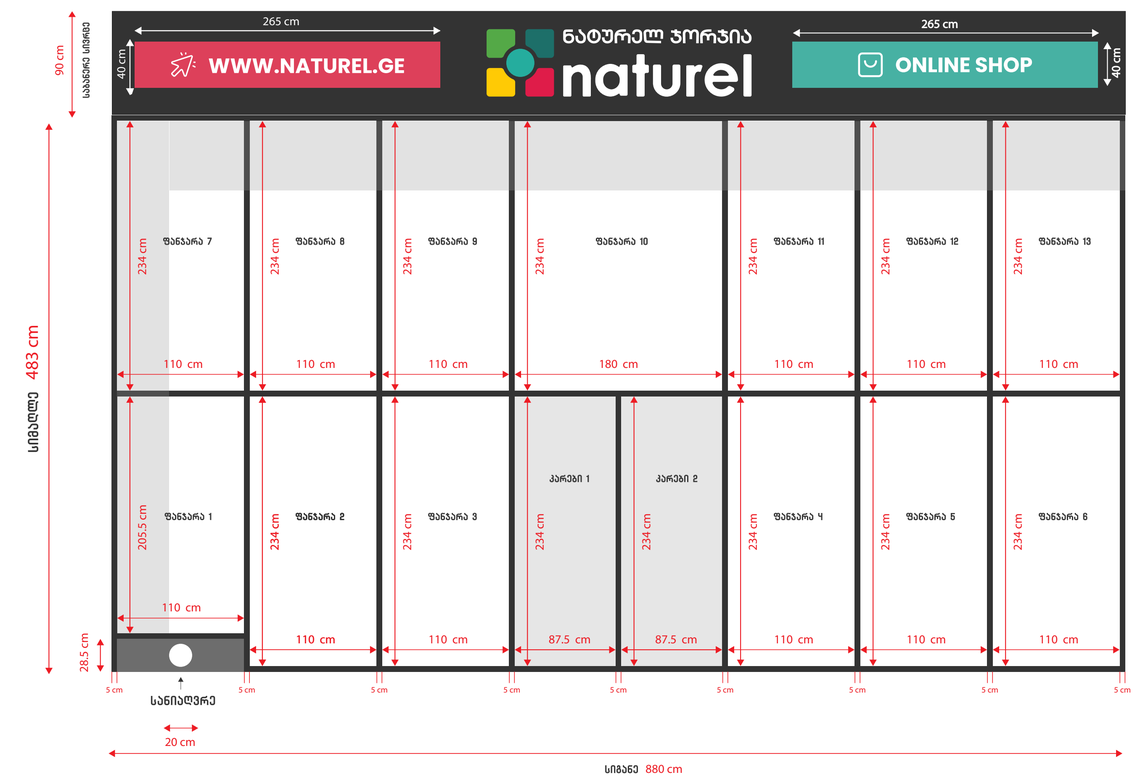

შენიშვნა

ფასადის საერთო ფართობი შეადგენს 50,424 კვ.მ-ს

გარე რეკლამის საერთო ფართობი შეადგენს 7,92 კვ.მ-ს

რაც ფასადის ფართობთან მიმართებაში არის 15,7 %



დიბონდის შდა ჭრის განათბული ყუთი



დიბონდის შდა ჭრის განათბული ყუთი



განათბული მოცულობით ასოები ორგმინის ზედაპირით და პვქ-ს გვერდებით



ნარნერა
შიდა ჭრით და განათებით



ნარნერა
შიდა ჭრით და განათებით

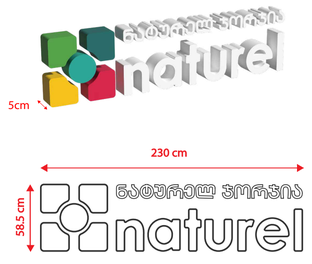



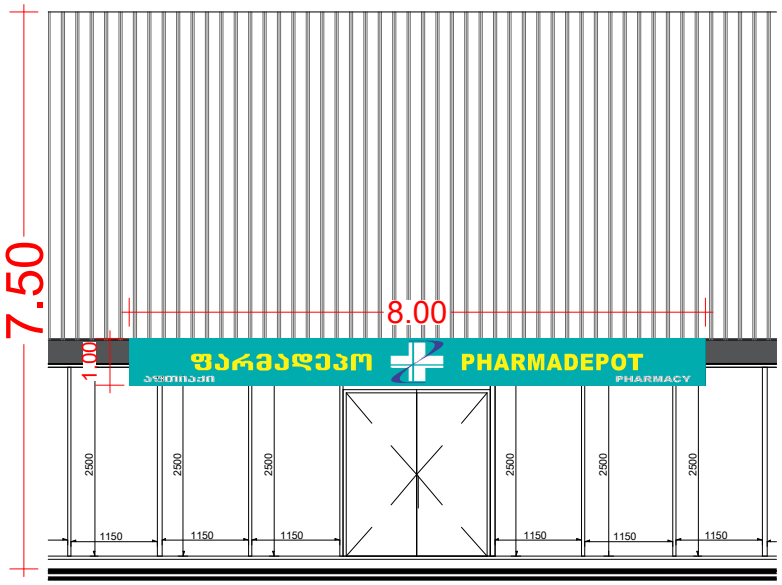

ფასადის ფართობი - 7.5X8=60მ^2
ბანერის ფართობი - 8მ^2
60მ^2/20%=12მ^2

არსებული სურათი



არსებული ფასადის ესკიზი

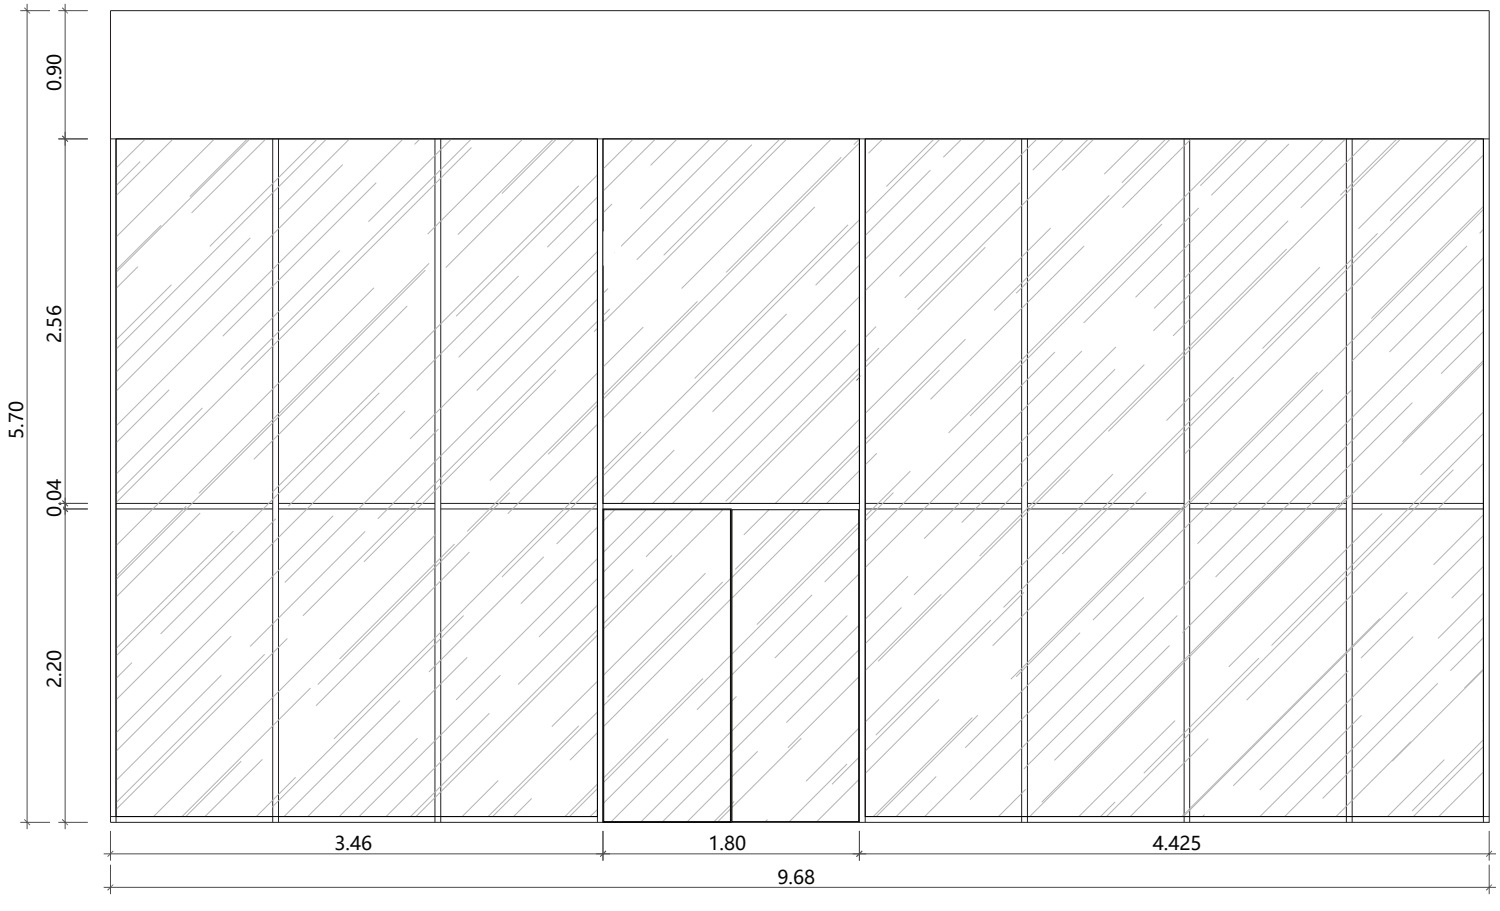

საპროექტო ფასადის ესკიზი

სარეკლამო აბა - დიბონდის კონსტრუქციაზე დამონტაჟებული წითელი-ლოგოები, შიდა განათებით.
ლოგოების მასალა: ალუმინის სენდვიჩი, ორგმინა, დიოდი, მილკვადრატი.
სარეკლამო აბრის ზომა: 8.77 კვ.მ (9.75*0.90 მ).

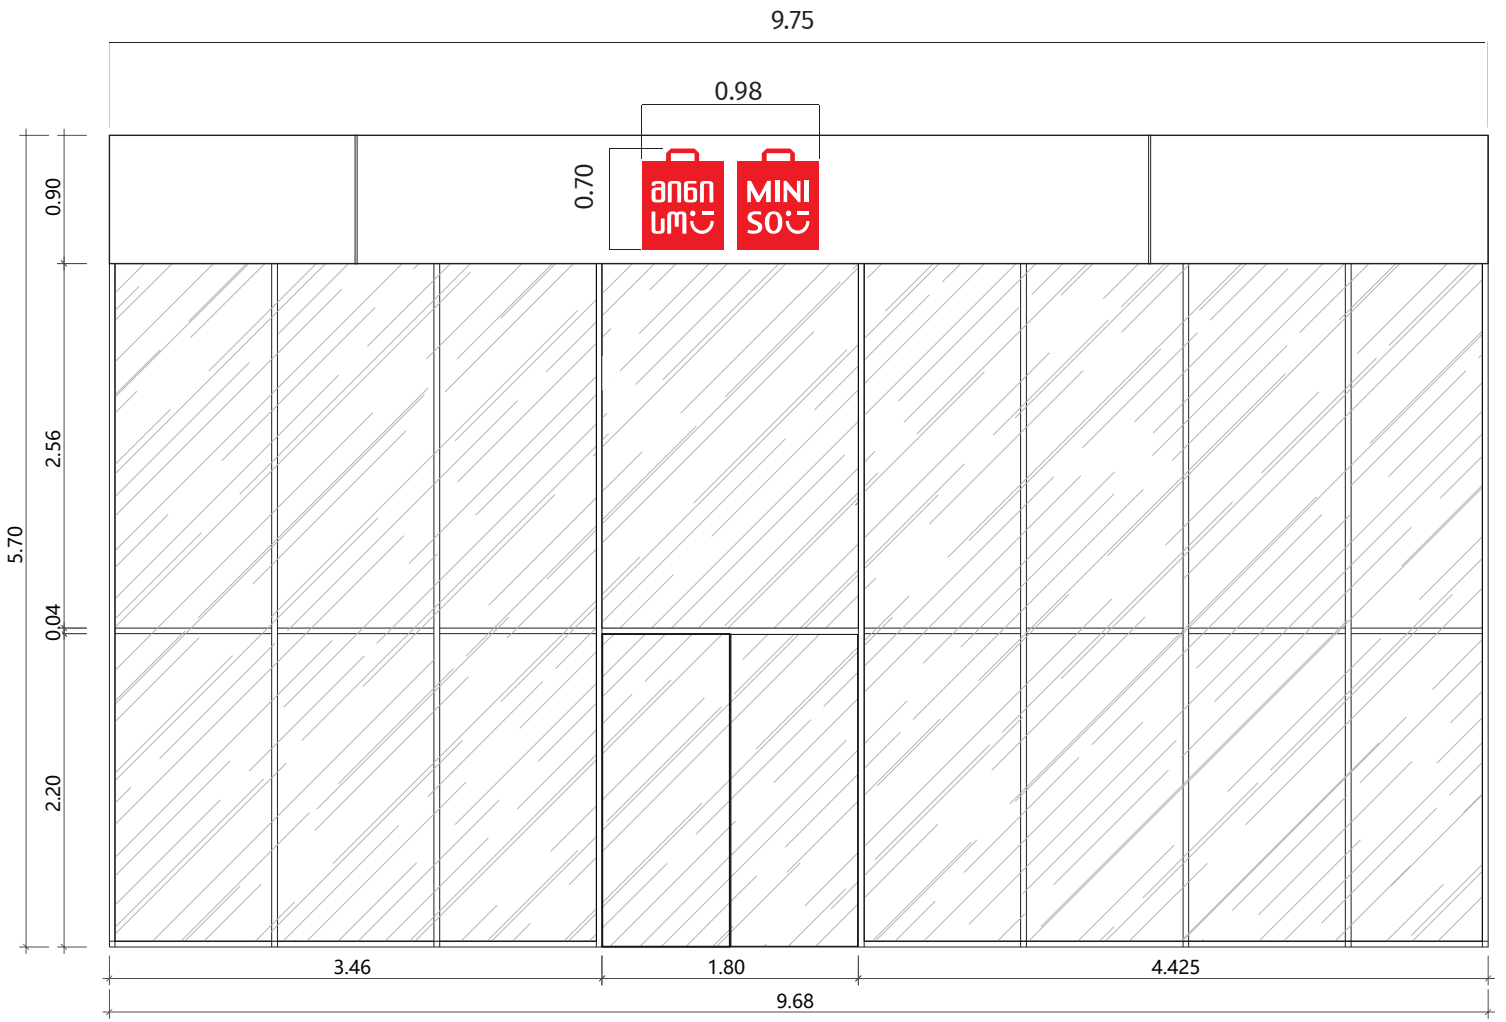

შენიშვნა:

სარეკლამო აბრის ზომა: 8.77 კვ.მ (9.75*0.90 მ).
ფასადის კვადრატულობა: 55.17 კვ.მ. (9.68*5.70 მ) და მისი 20% არის 11.03 კვ.მ. ხოლო ჩვენს მიერ საპროექტო სარეკლამო აბრის კვადრატულობაა 8.77 კვ.მ. და აკმაყოფილებს სტადარტებს.

ფოტომონტაჟი



გარე რეკლამა

სარჩევი

გვ.2 - არსებული ფოტო
გვ.3 - ფოტომონტაჟი
გვ.4 - ფასადის ზომები
გვ.5 - რეკლამის ზომები
გამოსაყენებელი მასალები

პროექტის ავტორი

ანზორ ჩიქოვანი
+995 577 31 61 46
anzorchiqovani@yahoo.com

არსებული

ფოტომონტაჟი




87 cm
500 cm
945 cm
587 cm

რეკლამის ზომები

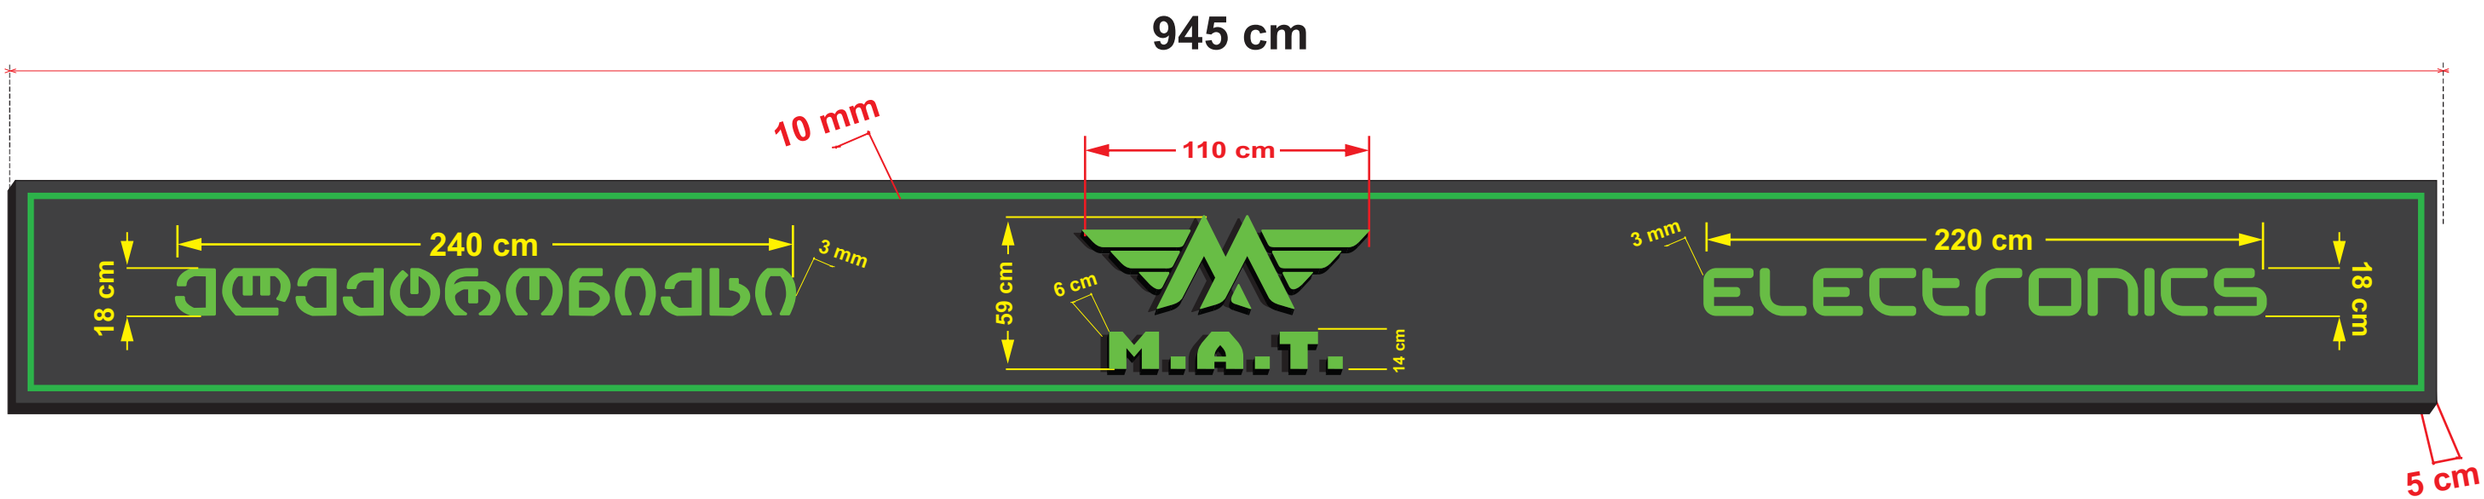

გამოსაყენებელი მასალები

-დაფა,3 მმ სისქის შავი (დიბონდი) ალუკაბონდი.გადაკეცილი,5 სმ სიმაღლის ბორტით
-ასოები 3მმ სალათისფერი ორგმინა,დასმულია პირდაპირ ამოჭრილ დაფაზე,შიდა ნათებით
-ლოგო,მოცულობითი,6 სმ სიმაღლის,შავი გვერდებით
-მწვანე, 12 ვოლტიანი ნეონის კანტი
-განათება 12 ვოლტიანი ლენტური დიოდი
-მონტაჟი:გამოიყენება დაფის უკან განთავსებული 20X20მმ მილკვადრატი

აღნიშნული ფასადის ფართობი არის 55,47 **m2** (9,45 X 5,87)
განსათავსებელი რეკლამების ჯამური ფართობი არის **8.2 m2 ,** **რომელიც არის ფასადის** 14.78%
შესაბამისად რეკლამა არ ფარავს ფასადის 20%-ს



არსებული ფასადის ესკიზი

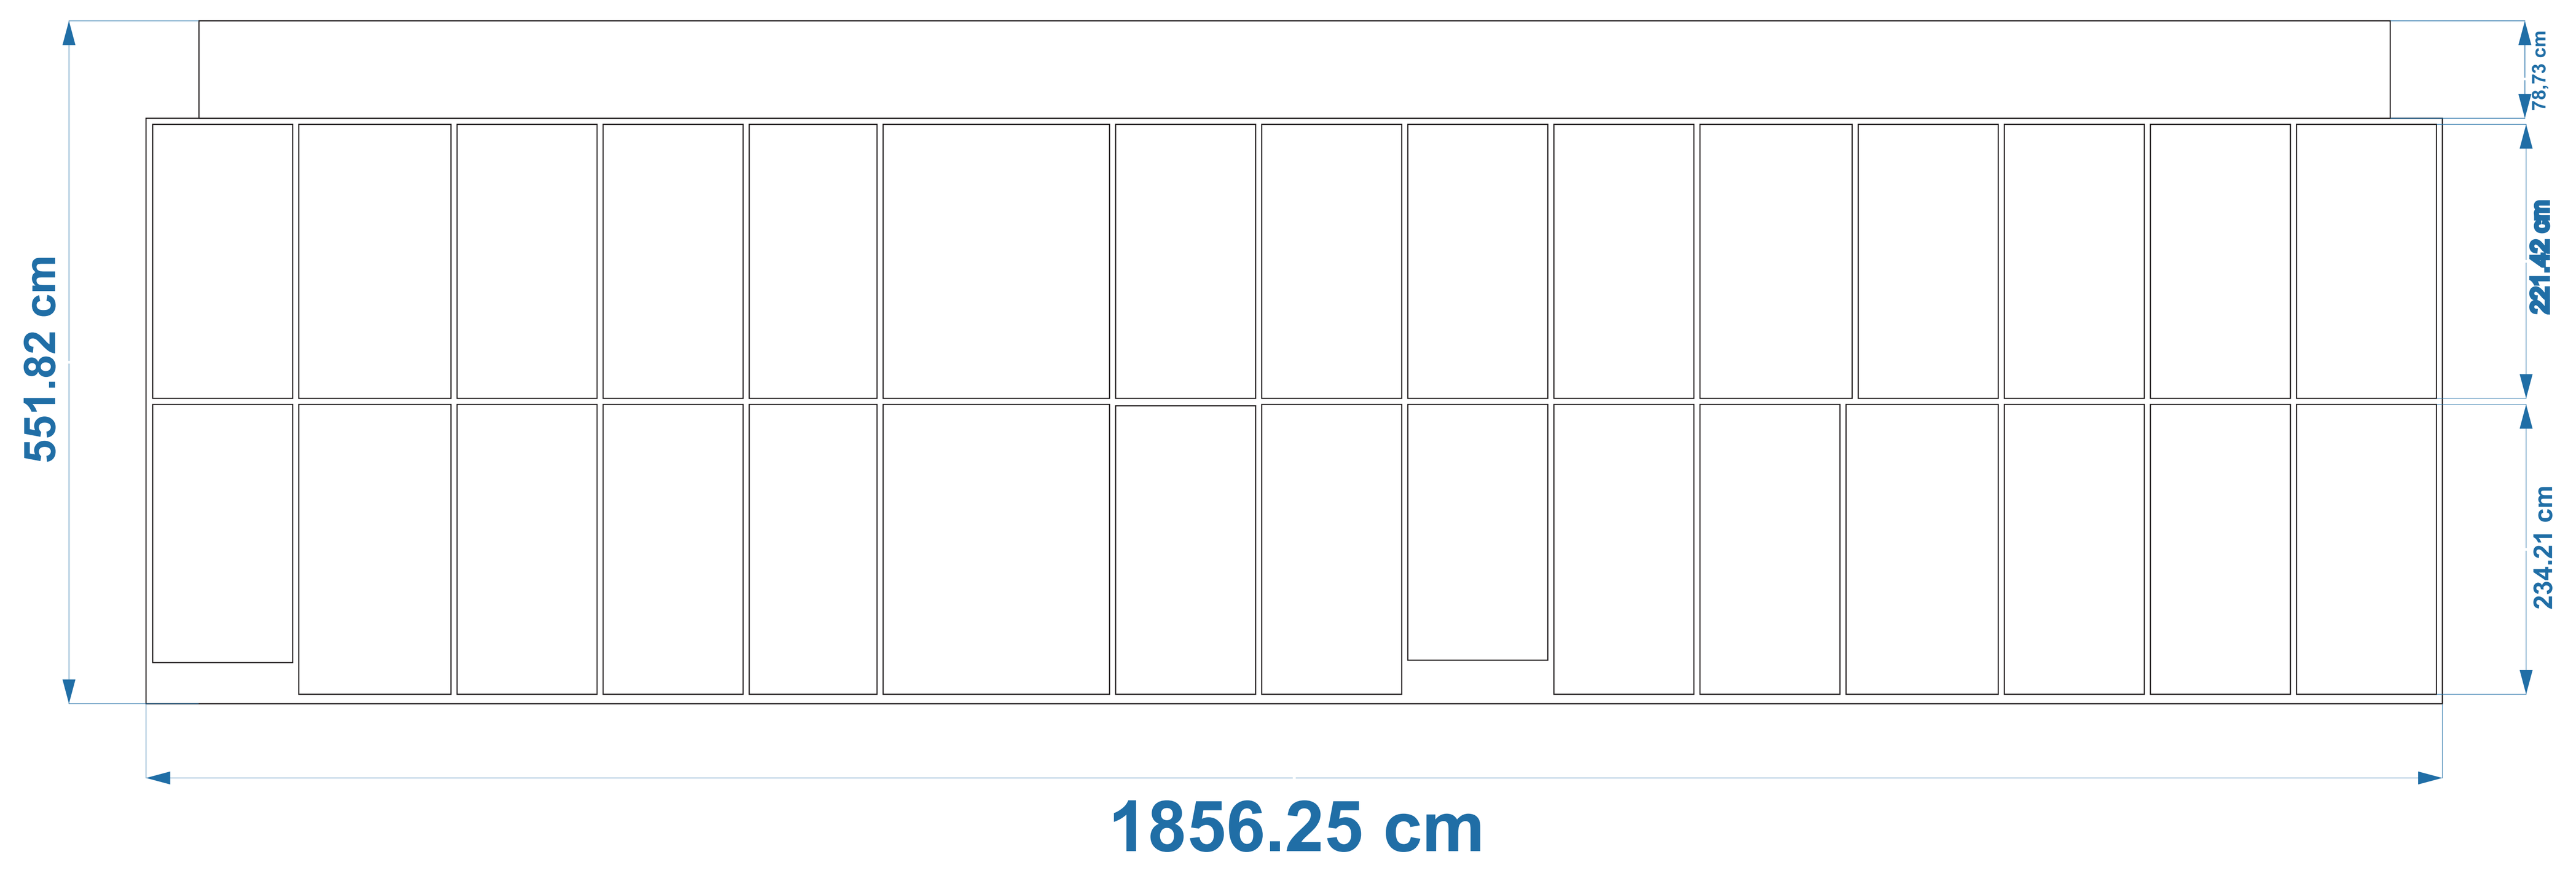

სარეკლამო აბრა დიბონდზე გადაკრული არაკალი, ასოები კვეხა მოცულობითი განათებული 13,9 კვ.მ (511*94 ; 497*81; 544*94 cm) ზომის ორ ფერში
თეთრი და ლურჯი ფერებში

საპროექტო ფასადის ესკიზი



შენიშვნა:

სარეკლამო აბრა – (511*94 სმ ; 497*81 სმ; 544*94 სმ) ჯამი – 13,9 კვ.მ

ფასადის კვადრატულობაა: 102, 5 კვ.მ და მისი 20% არის – 18, 45 კვ.მ, ხოლო ჩვენს მიერ საპროექტო სარეკლამო აბრების კვადრატულობაა 13,9 კვ.მ და აკმაყოფილებს სტანდარტებს.



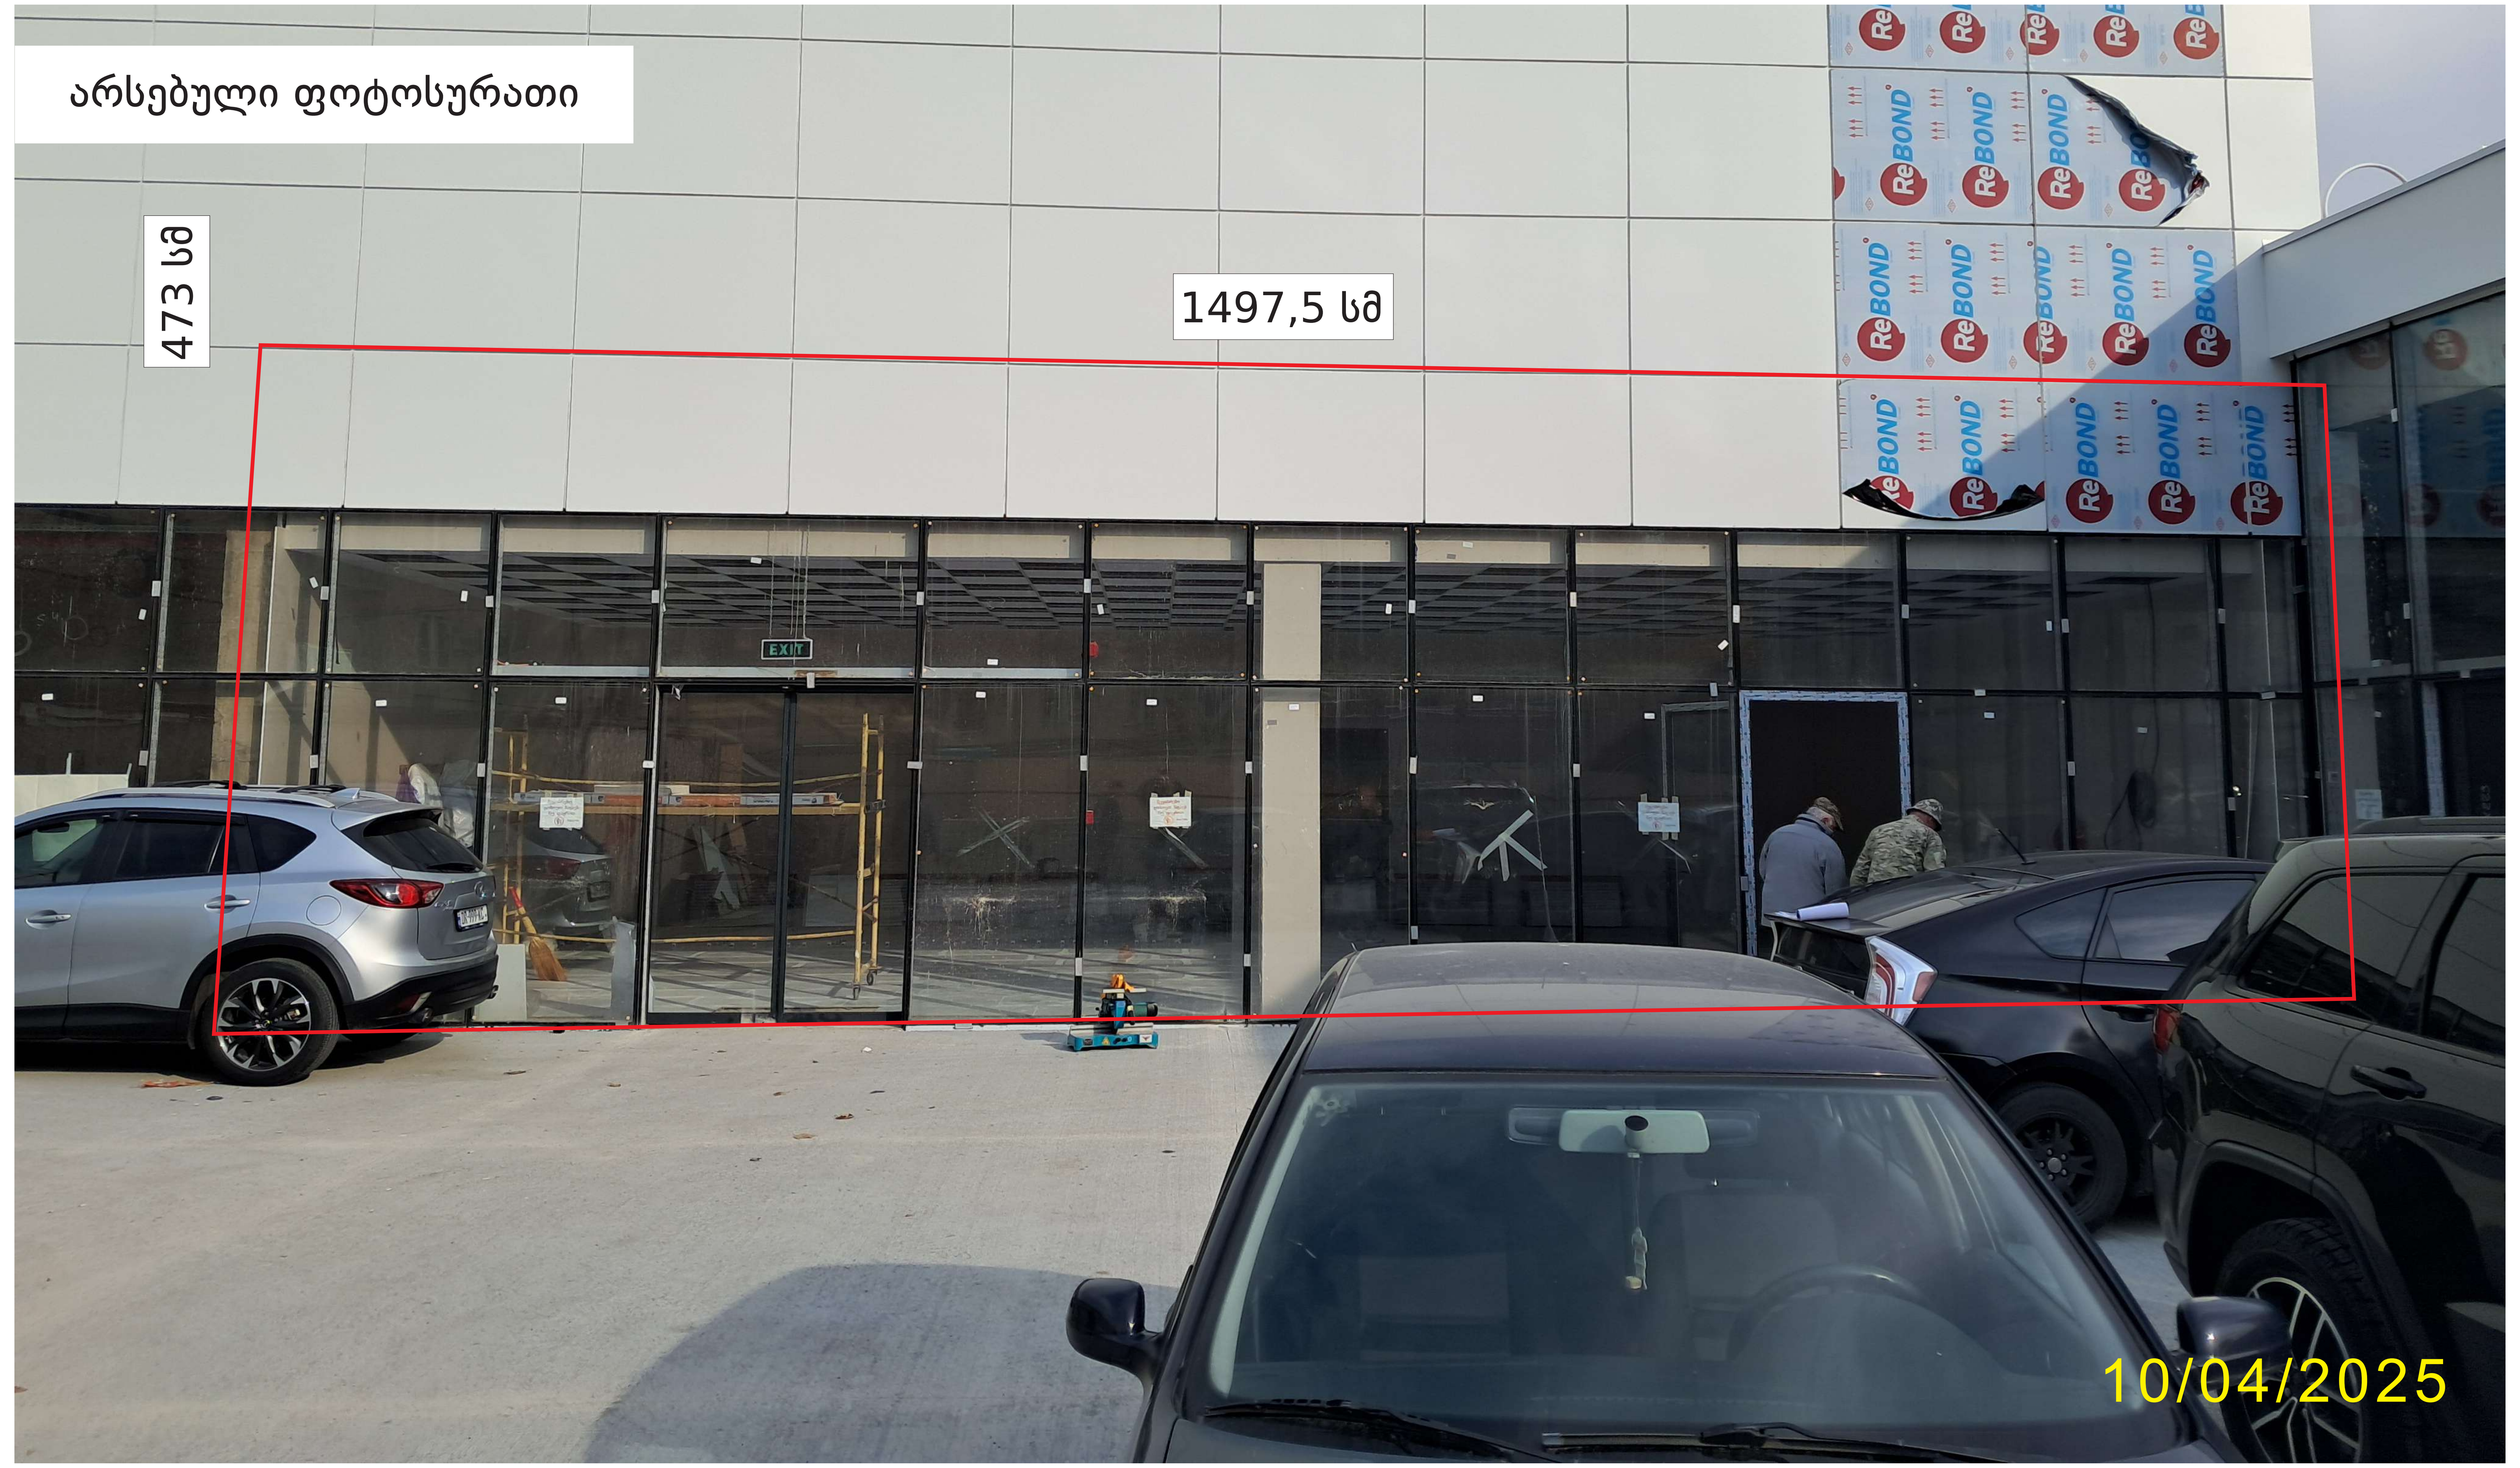

არსებული ფასადის ესკიზი

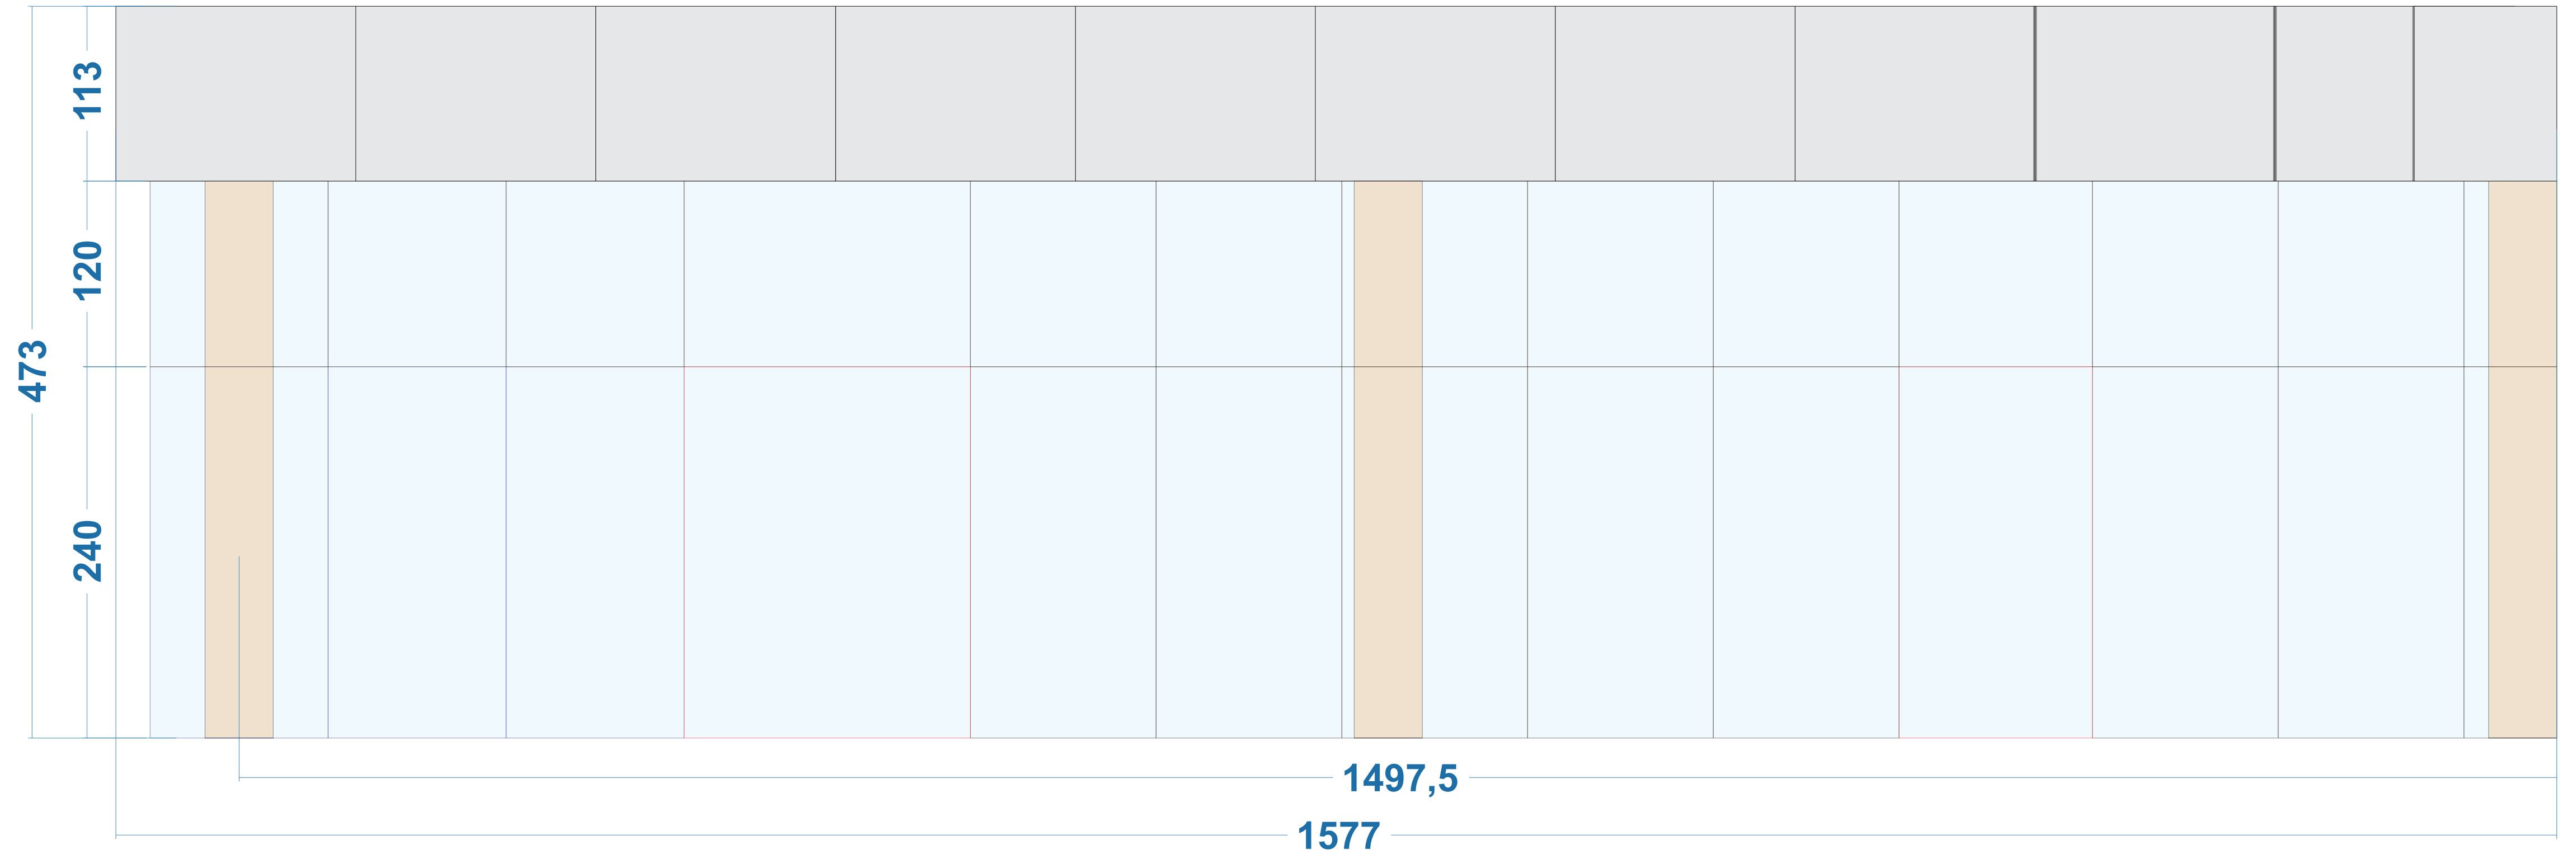

სარეკლამო აბრა რკინის კონსტრუქციაზე გადაკრული დიბონდი, მოცულობითი მნათი ასოები და შიდაჭრის მანათობელი წარწერა. 12 კვ2. (1340X90) წითელი და თეთრი დიბონდი.

საპროექტო ფასადის ესკიზი

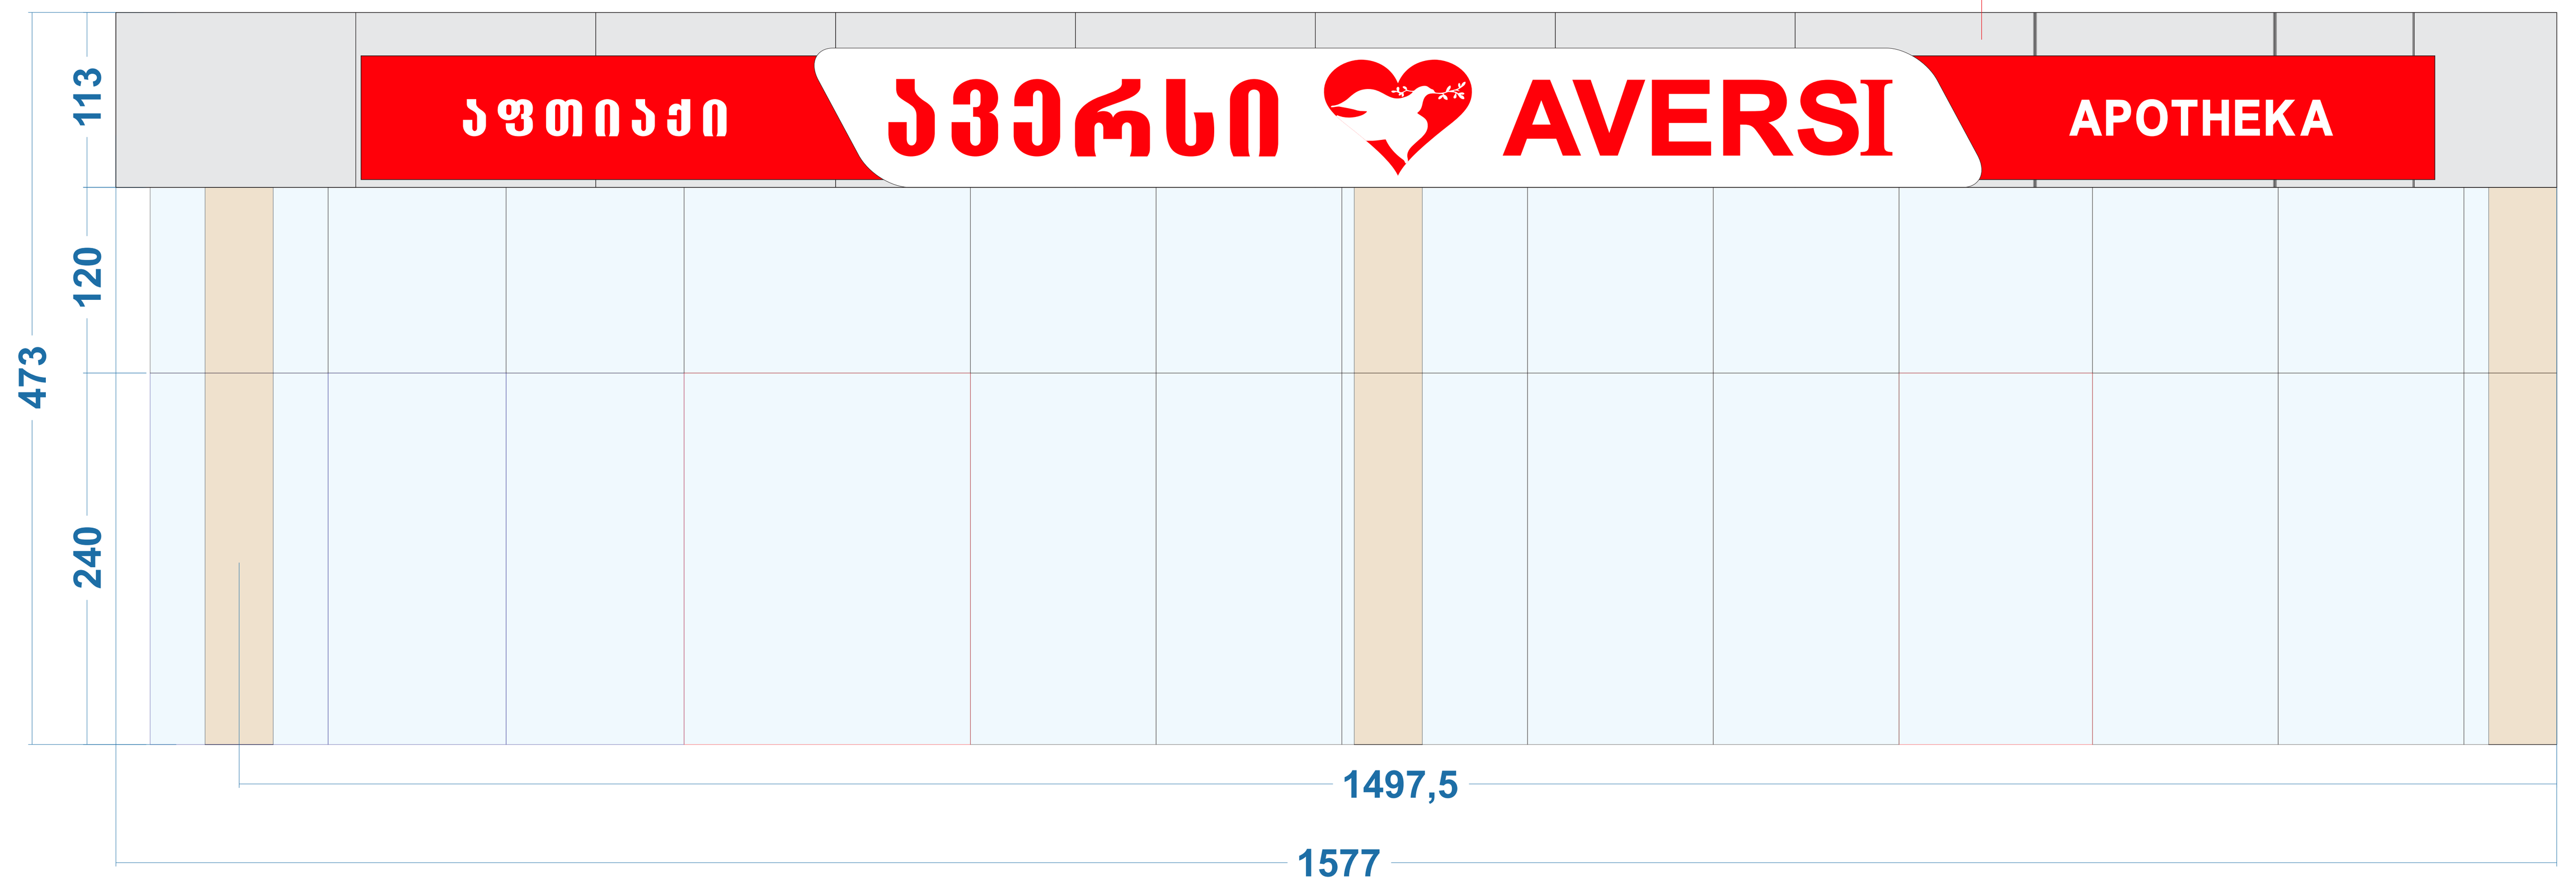

შენიშვნა:

საპროექტო ფასადის ფართი: 70 კვ.მ - 20% არის 14კვ.მ

საპროექტო რეკლამის ფართი: 12 კვ.მ (მერიის მოთხოვნის შესაბამისად არ აღემატება 14კვ.მ-ს)



არსებული ფოტოსურათი

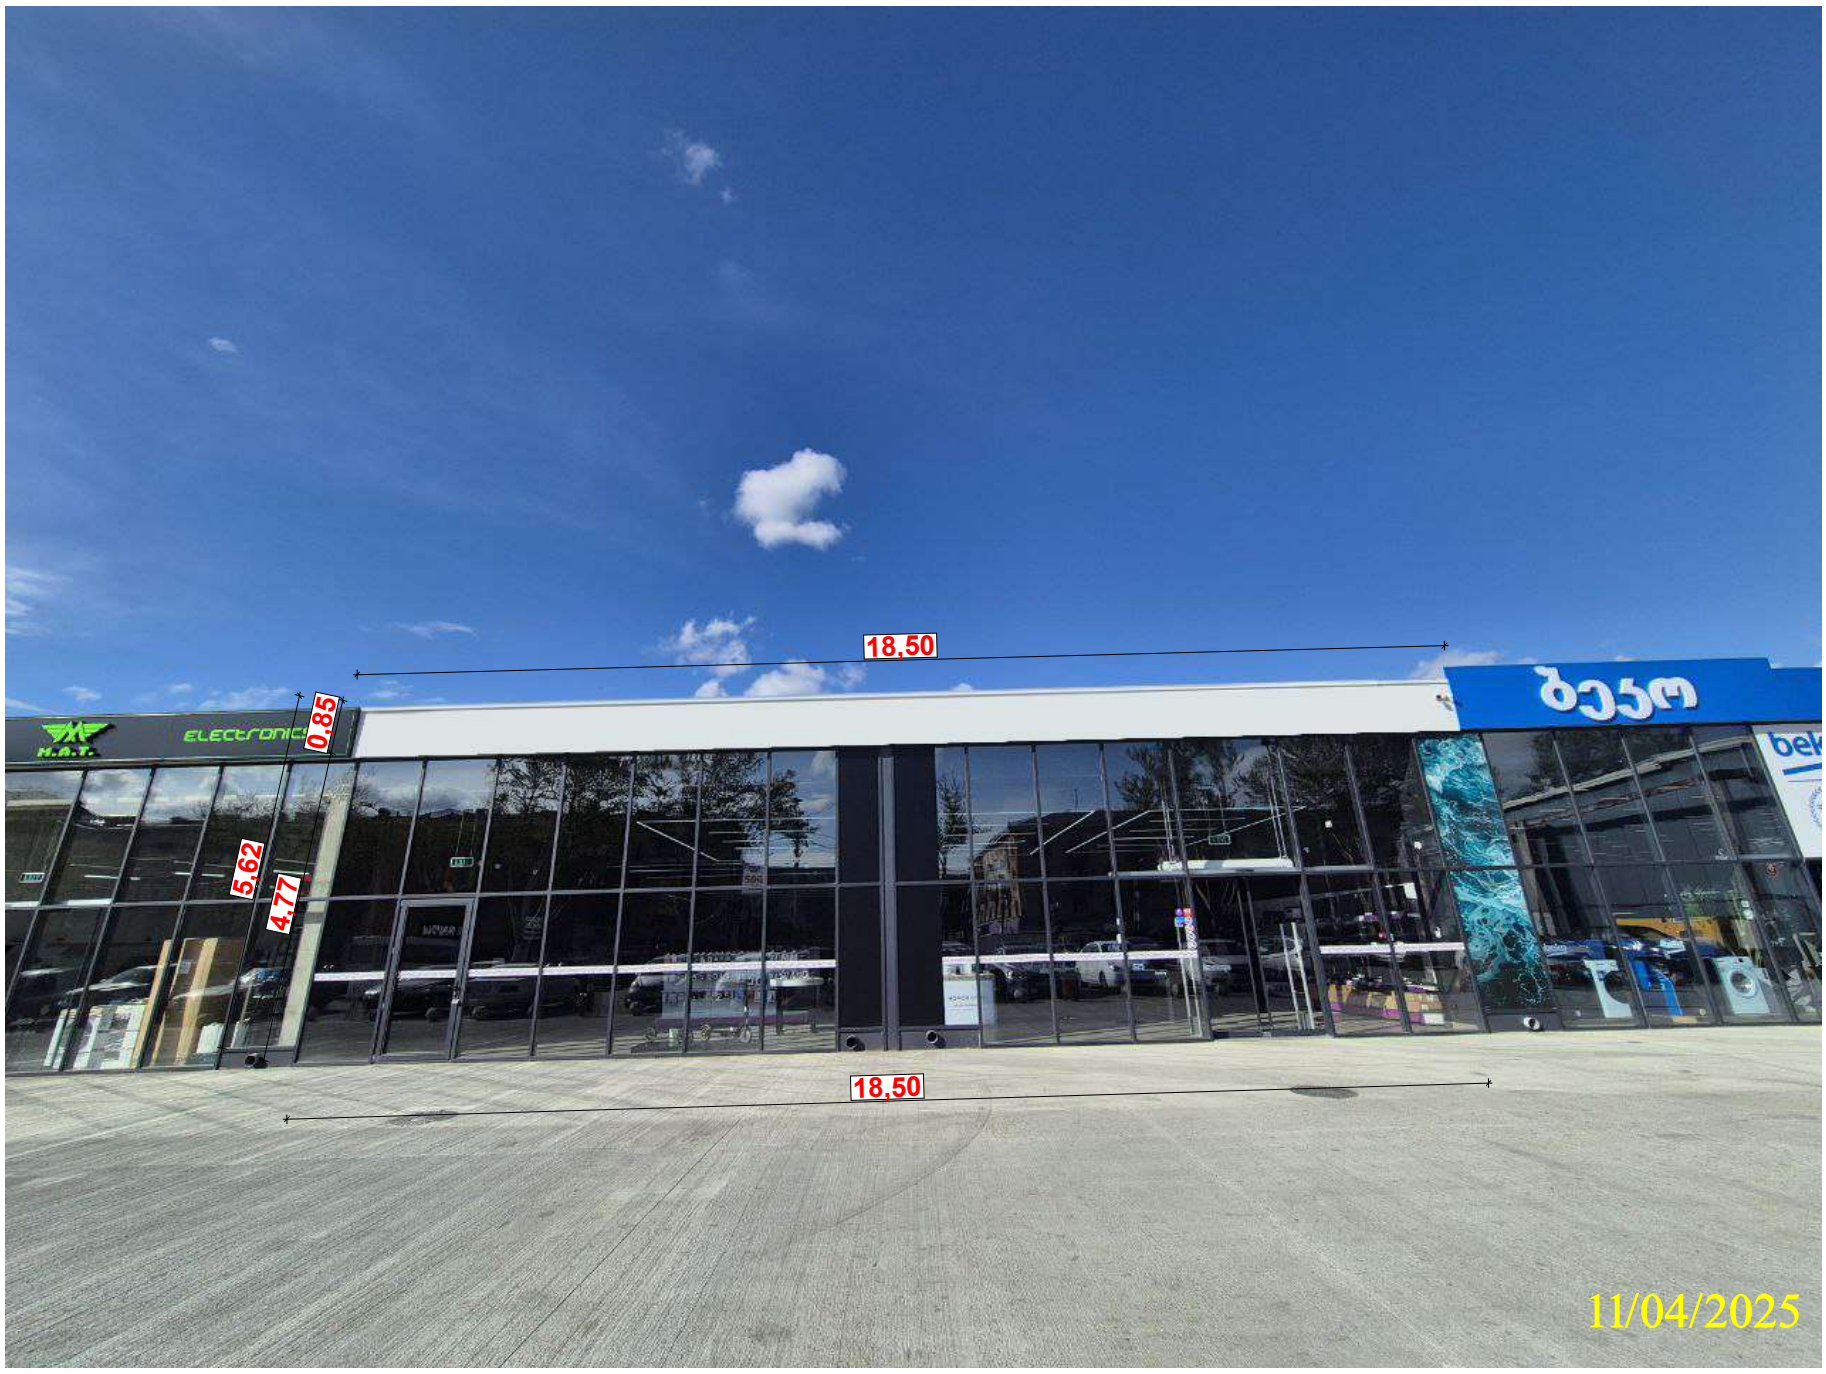

ფოტომონტაჟი



შენიშვნა:

სარეკლამო აბრა – 14.40 კვ.მ (0.85მ*16.90მ)

შასადის კვადრატულობაა: 103.97 კვ.მ (5.62მ*18.50მ) და მისი 20% არის – 20.79 კვ.მ, ხოლო ჩვენს მიერ საპროექტო სარეკლამო აბრების კვადრატულობაა 14.40 კვ.მ და აკმაყოფილებს სტანდარტებს.

ვექტორული ვიზუალიზაცია



განათებული ლოგოტიპი
აკრილის 3მმ. წებვადი ასოები
ლამინირებული ფირით
შიდა განათება
სიღრმე 50მმ.

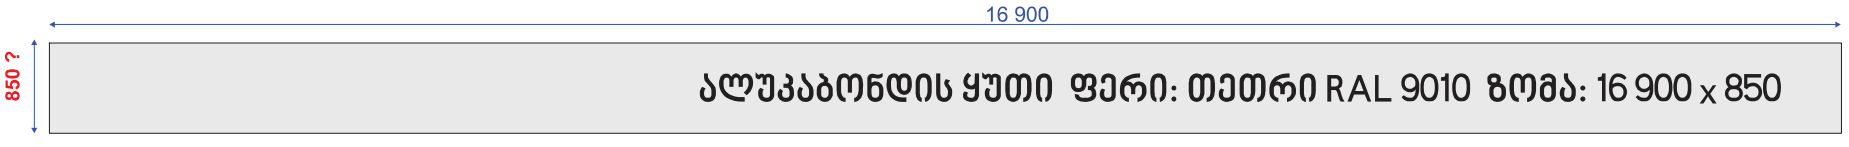

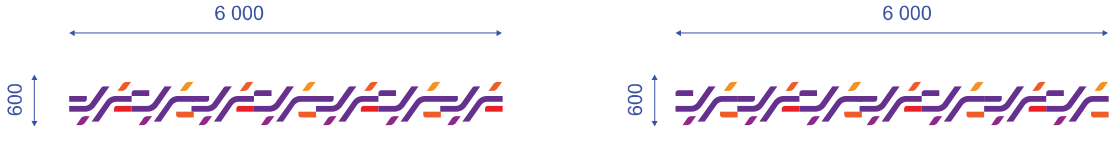

მანათობელი ელემენტები
ფონში ამოჭრილი
აკრილი და ფერადი სტიკერი

დამზადებამდე, აუცილებლას გადამოწმდეს ზომები

ვექტორული ვიზუალიზაცია

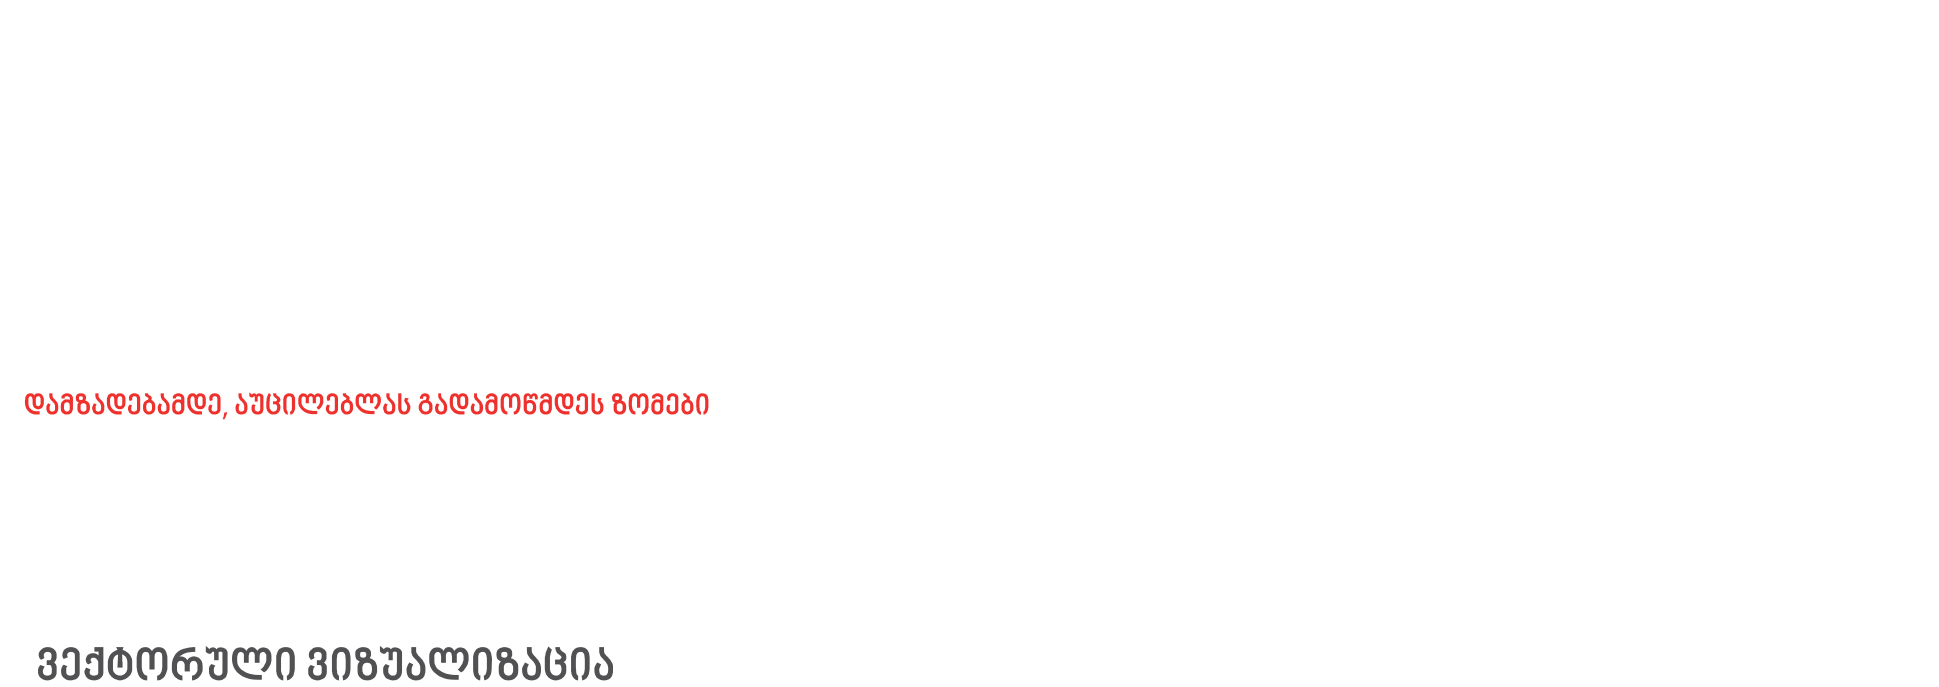

დამზადებამდე, აუცილებლას გადამოწმდეს ზომები

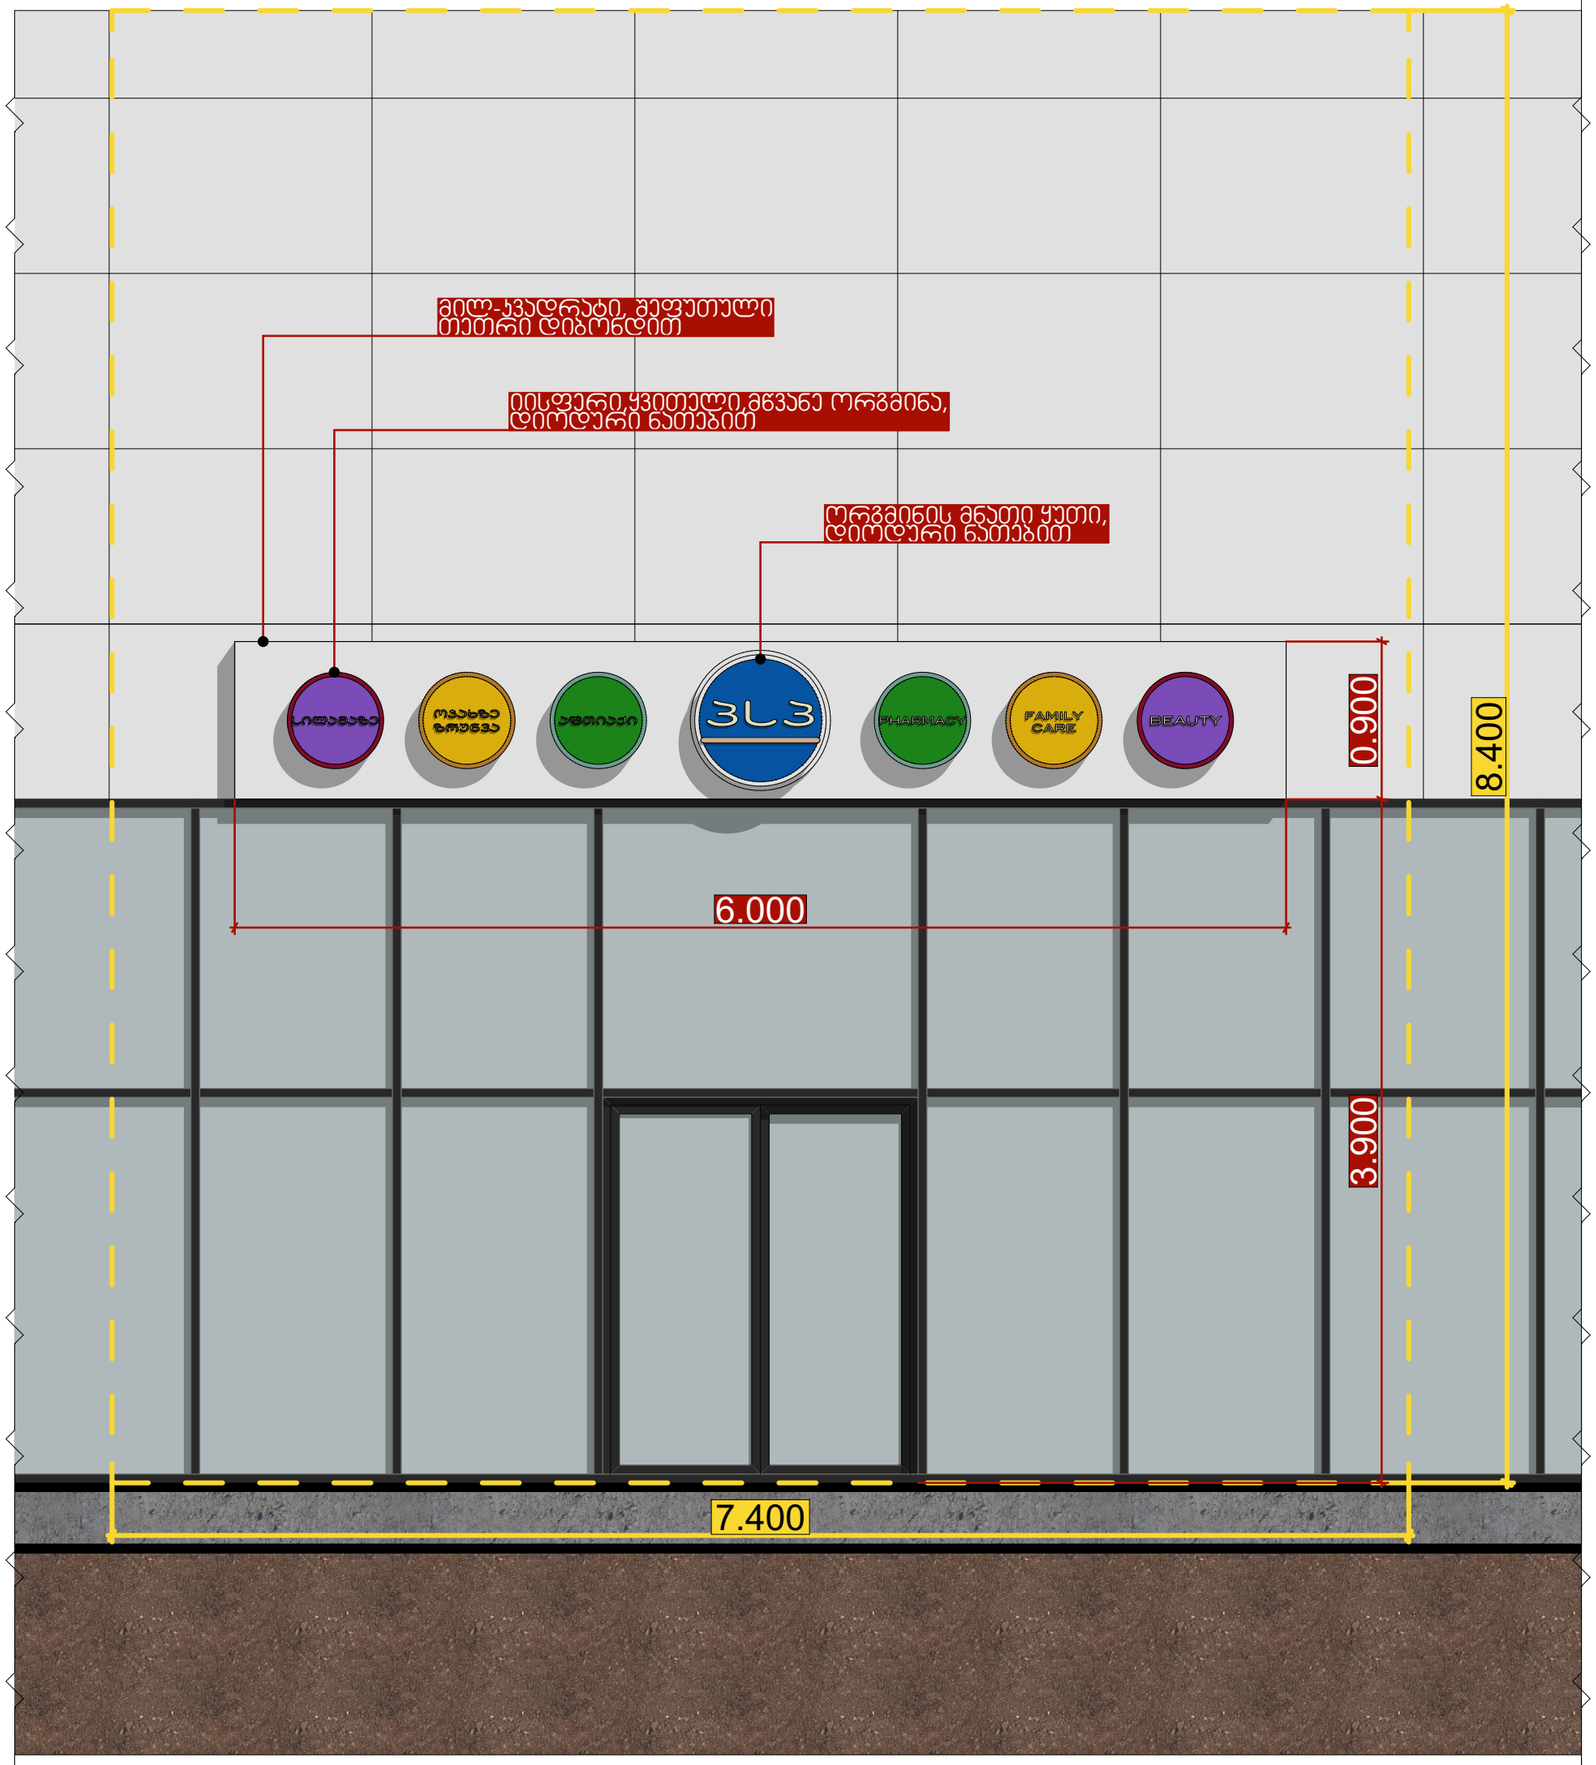

ნახაზის დასახელება:

სარეკლამო აბრა

მეასრულა:

მისამართი:

ქ.თბილისი,

მოსკოვის გამზირი №2

ექსპლიკაცია:

ფასადის ფართობი: 62.2 კვ/მ

სარეკლამო აბრას ფართობი: 5.4 კვ/მ

სარეკლამო აბრას ფართობი არ აღემატება ფასადის ფართობის 20.0 %-ს

ხელმოწერა:

სარეკლამო აბრა ფასადზე

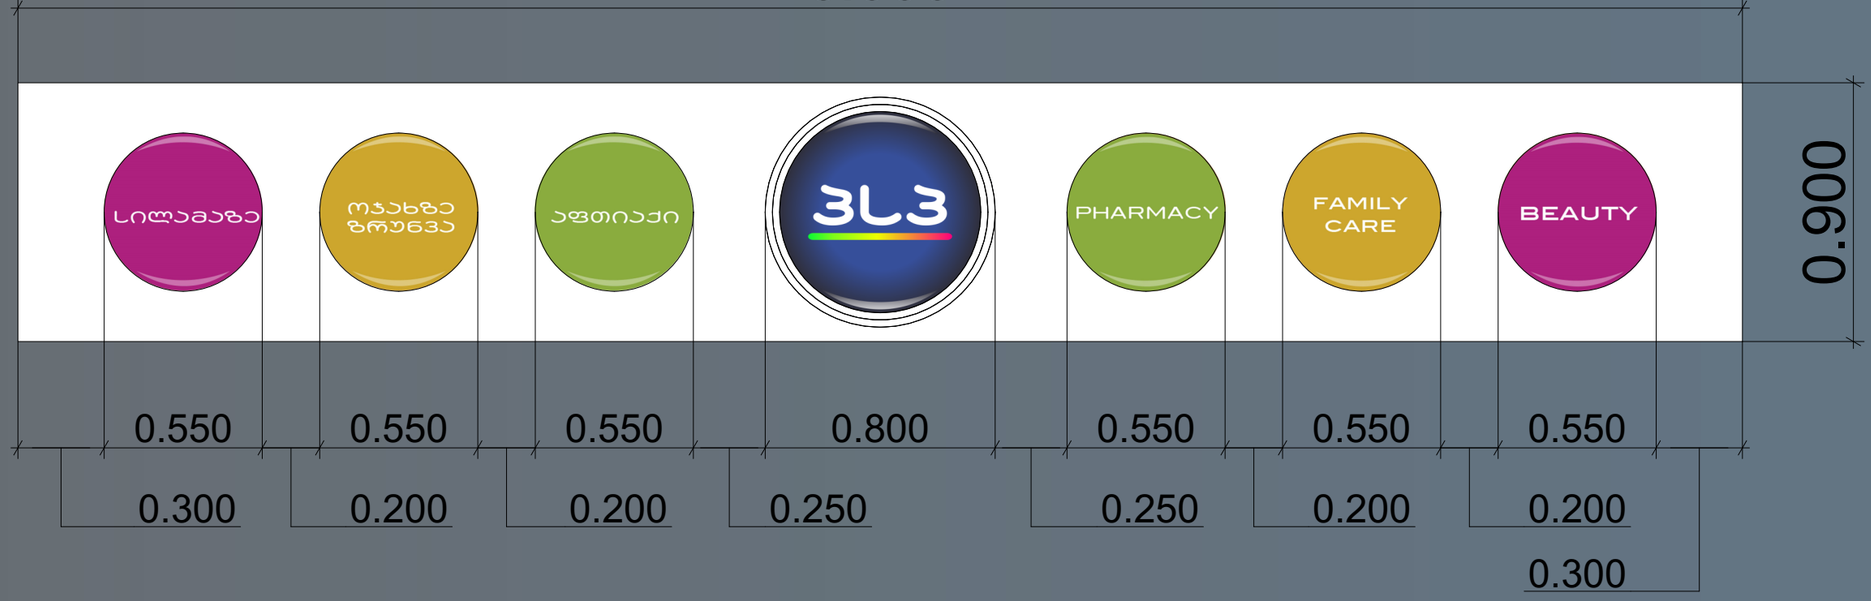

ნახაზის დასახელება:

სარეკლამო აბრა

შეასრულა:

მისამართი:

ქ.თბილისი,

მოსკოვის გამზირი №2

ექსპლიკაცია:

ფასადის ფართობი: 62.2 კვ/მ

სარეკლამო აბრას ფართობი: 5.4 კვ/მ

სარეკლამო აბრას ფართობი არ აღემატება ფასადის ფართობის 20.0 %-ს

ხელმოწერა:

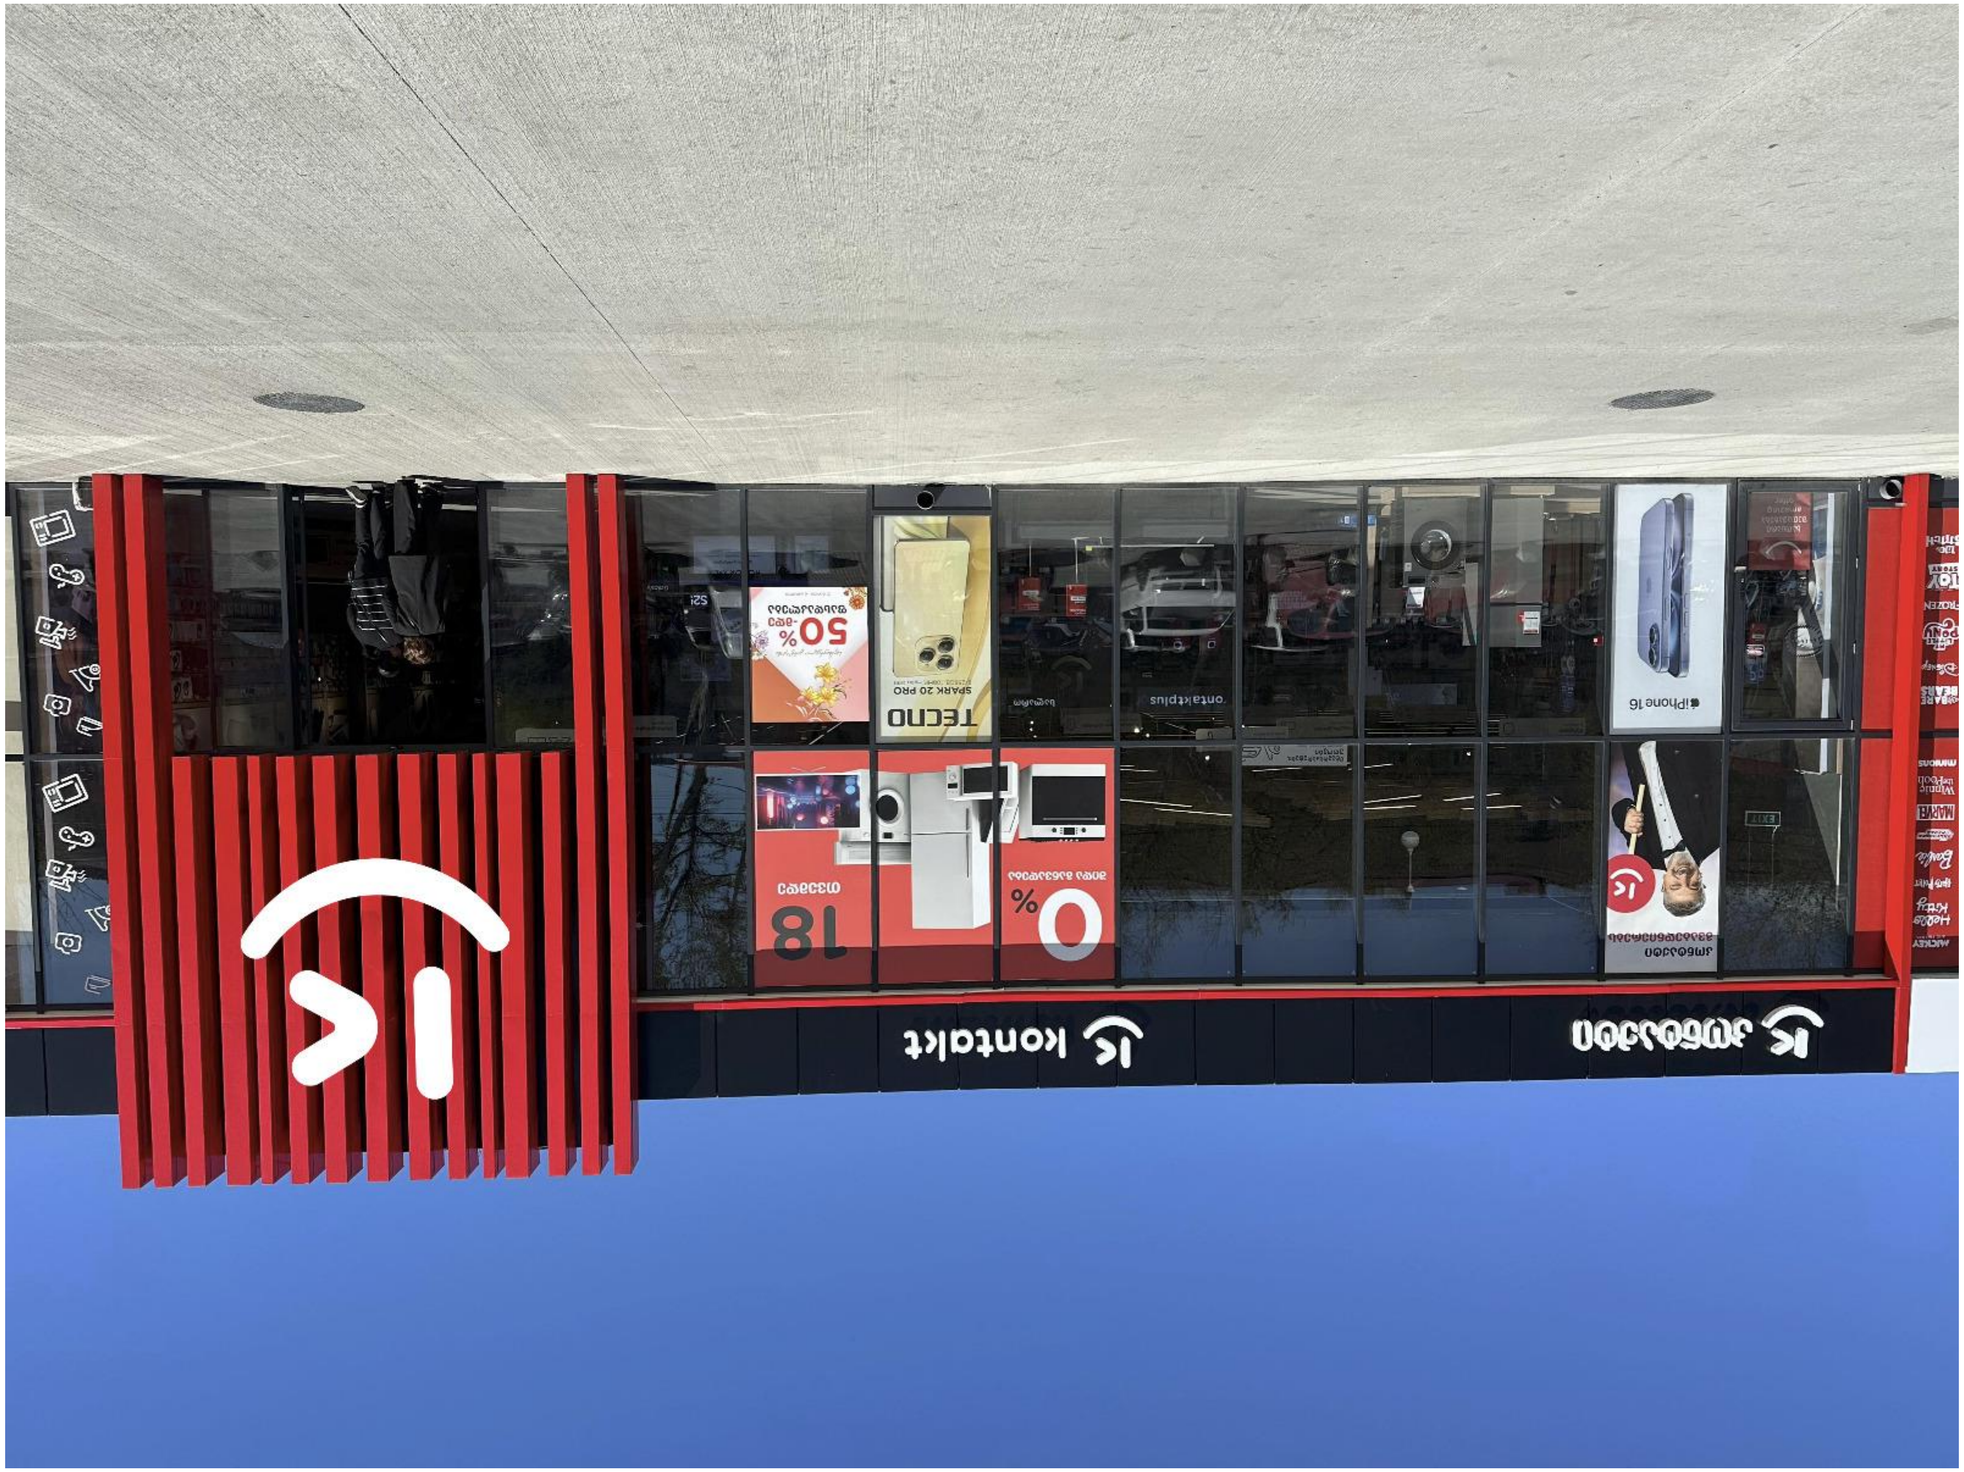
iPhone 16
SPARK 20 PRO
TECNO
ontaktplus
50%
0%
18

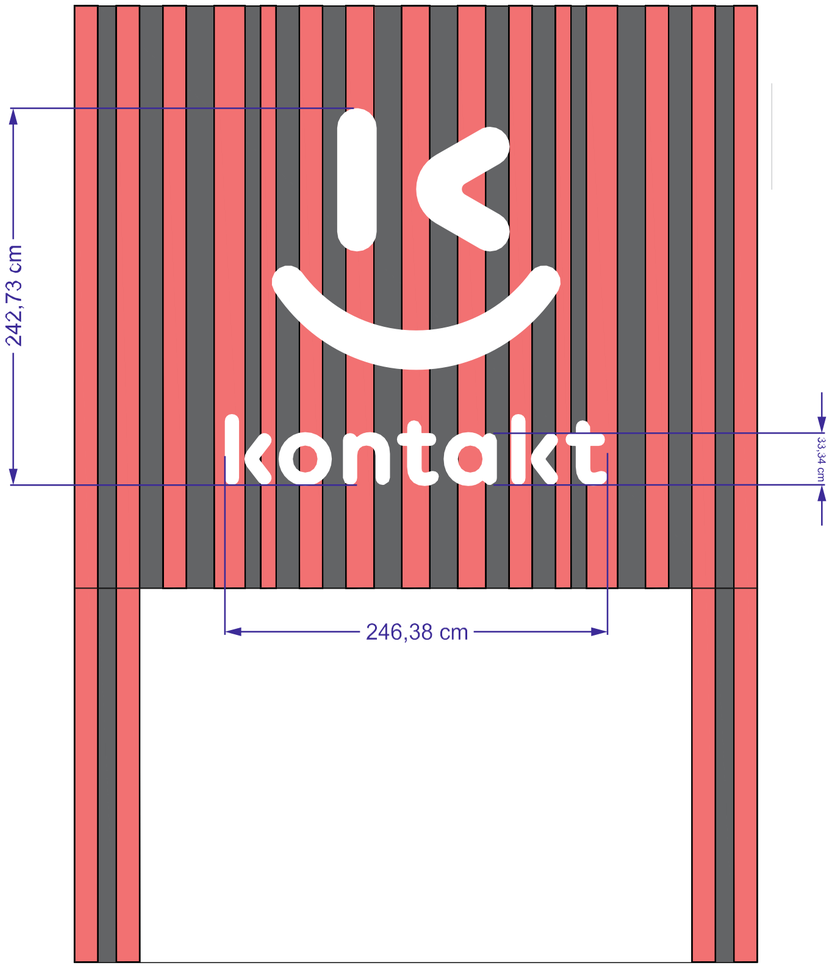



საერთო ფართი ფასადის: 103 m2
დიდი ფასადის ზომა: 13.7 m2
აბრის ზომა: 6.8 m2

20.5/103*100%=20%

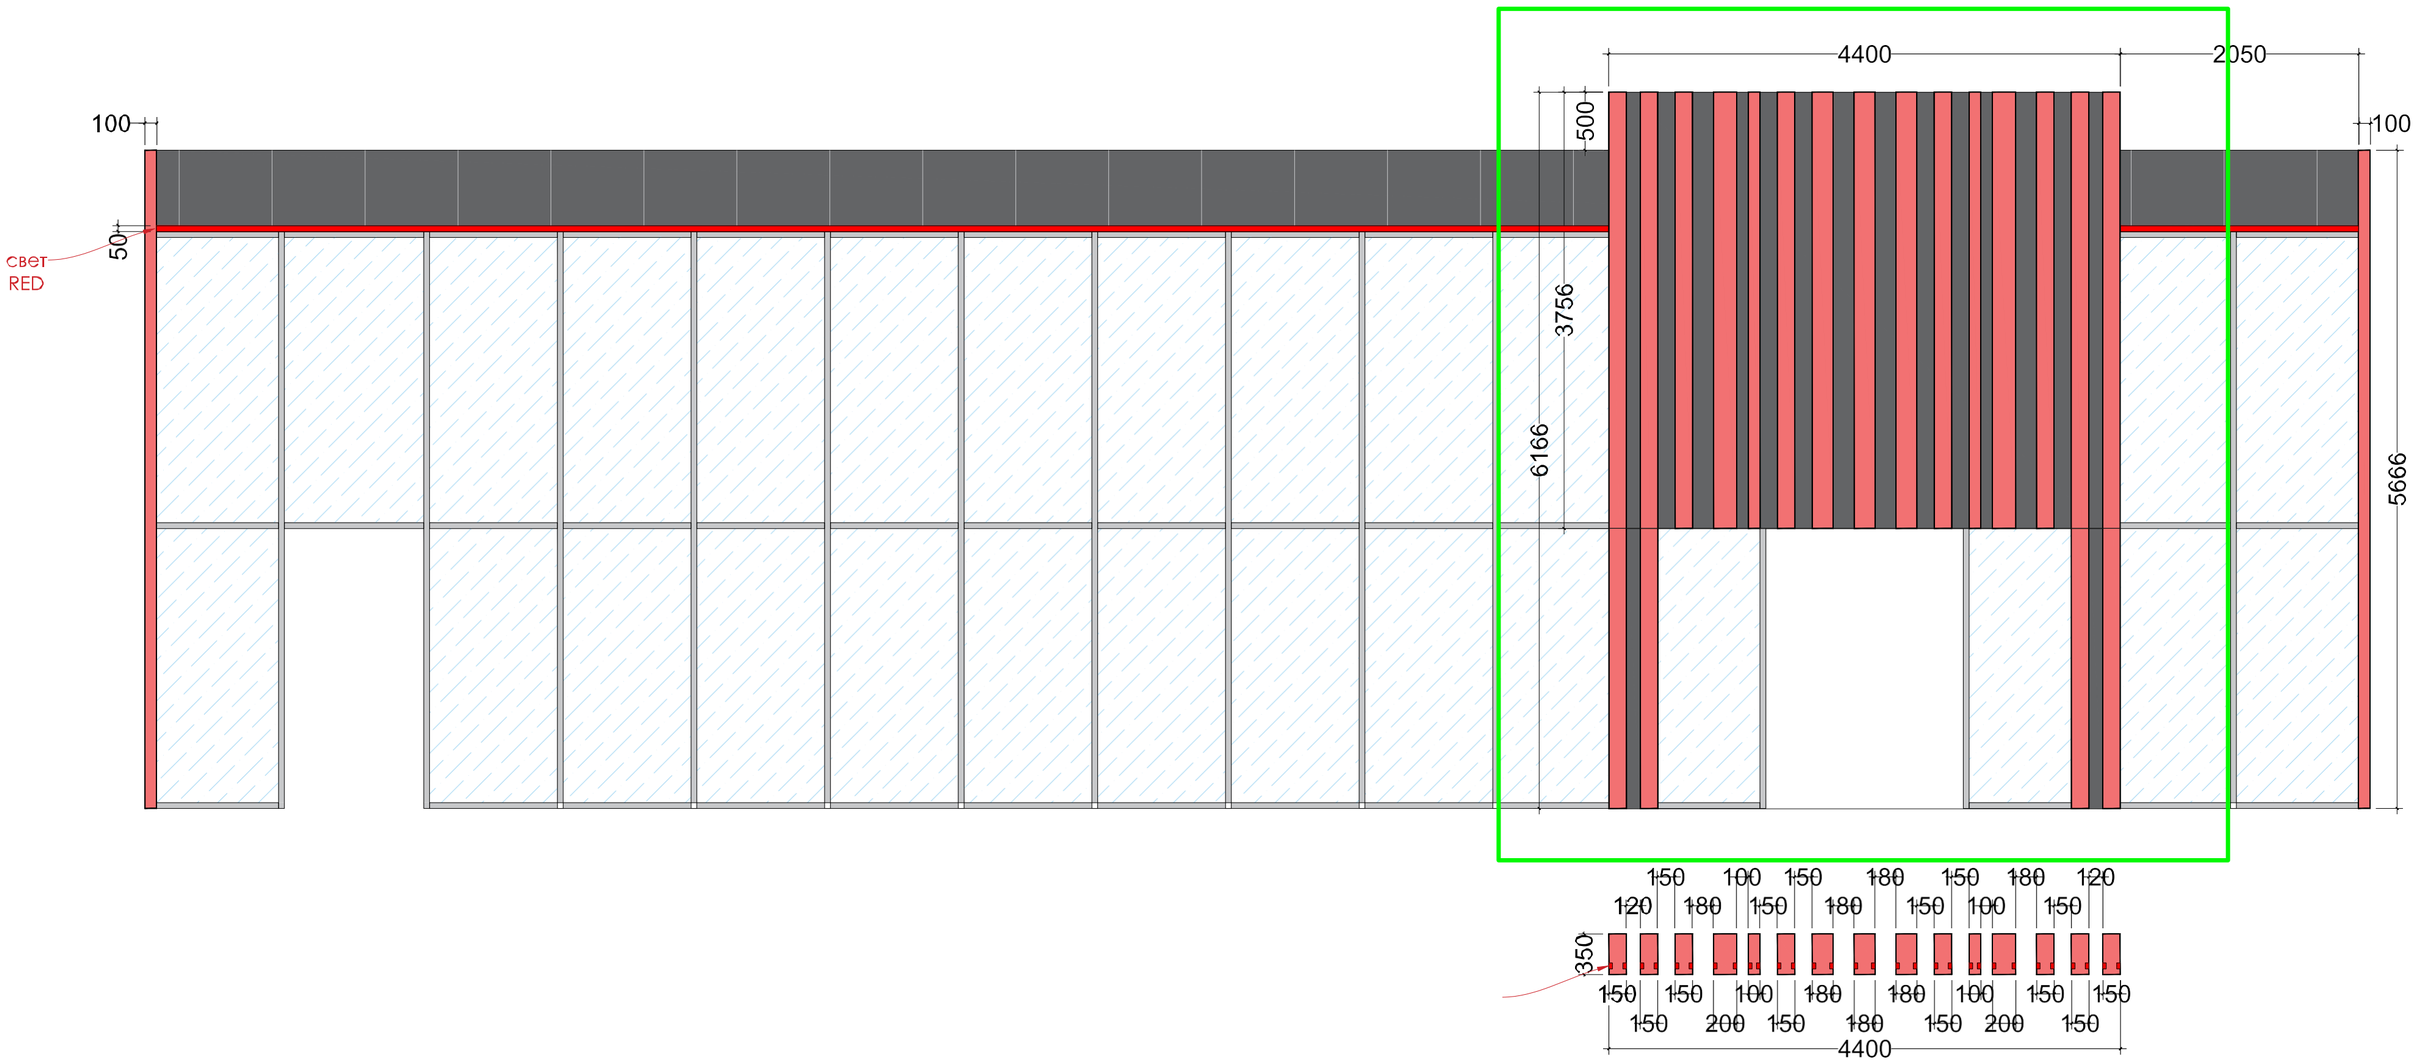
4400
2050
100
100
500
50
свет
RED
3756
6166
5666
150 100 150 180 150 180 120
120 180 150 180 150 100 150
350
150 150 100 180 180 100 150 150
150 200 150 180 150 200 150
4400

არსებული ფოტოსურათი



არსებული ფასადის ესკიზი

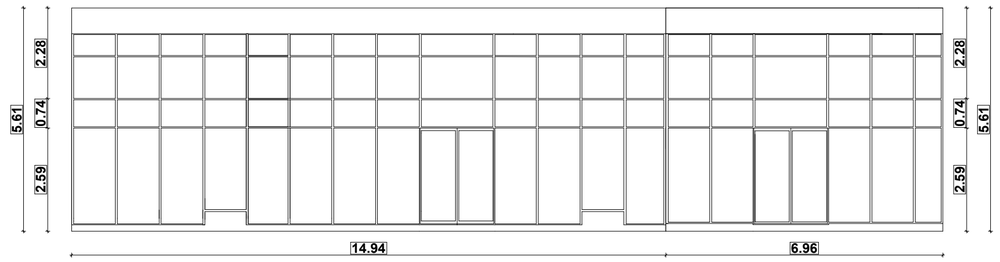

საპროექტო ფასადის ესკიზი

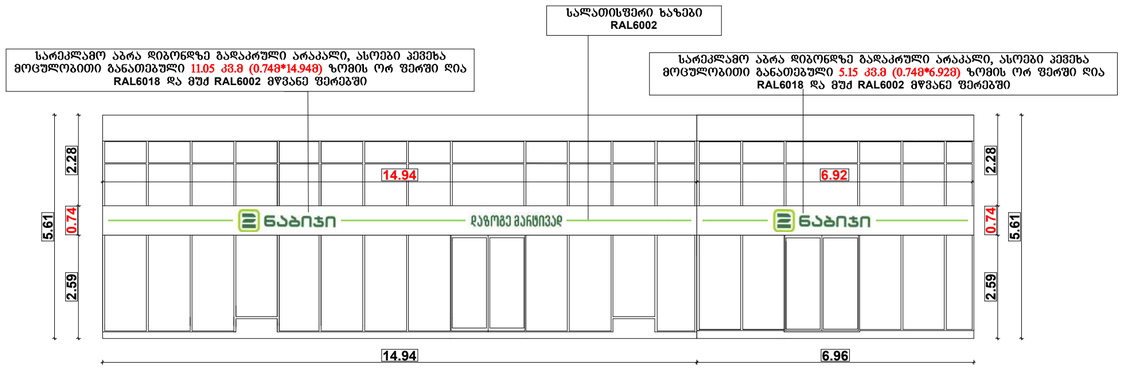

შენიშვნა:

სარეკლამო აბრა – 11.05კმ.მ (0.74მ*14.94მ) და 5.15კმ.მ (0.74მ*6.92მ); ჯამი – 16.20კმ.მ

ფასადის კვადრატულობაა: 122.93 კმ.მ და მისი 20% არის – 24.58კმ.მ, ხოლო ჩვენს მიერ საპროექტო სარეკლამო აბრების კვადრატულობაა 16.20 კმ.მ და აკმაყოფილებს სტანდარტებს.

ფოტომონტაჟი



არსებული ფოტოსურათი



არსებული ფასადის ესკიზი

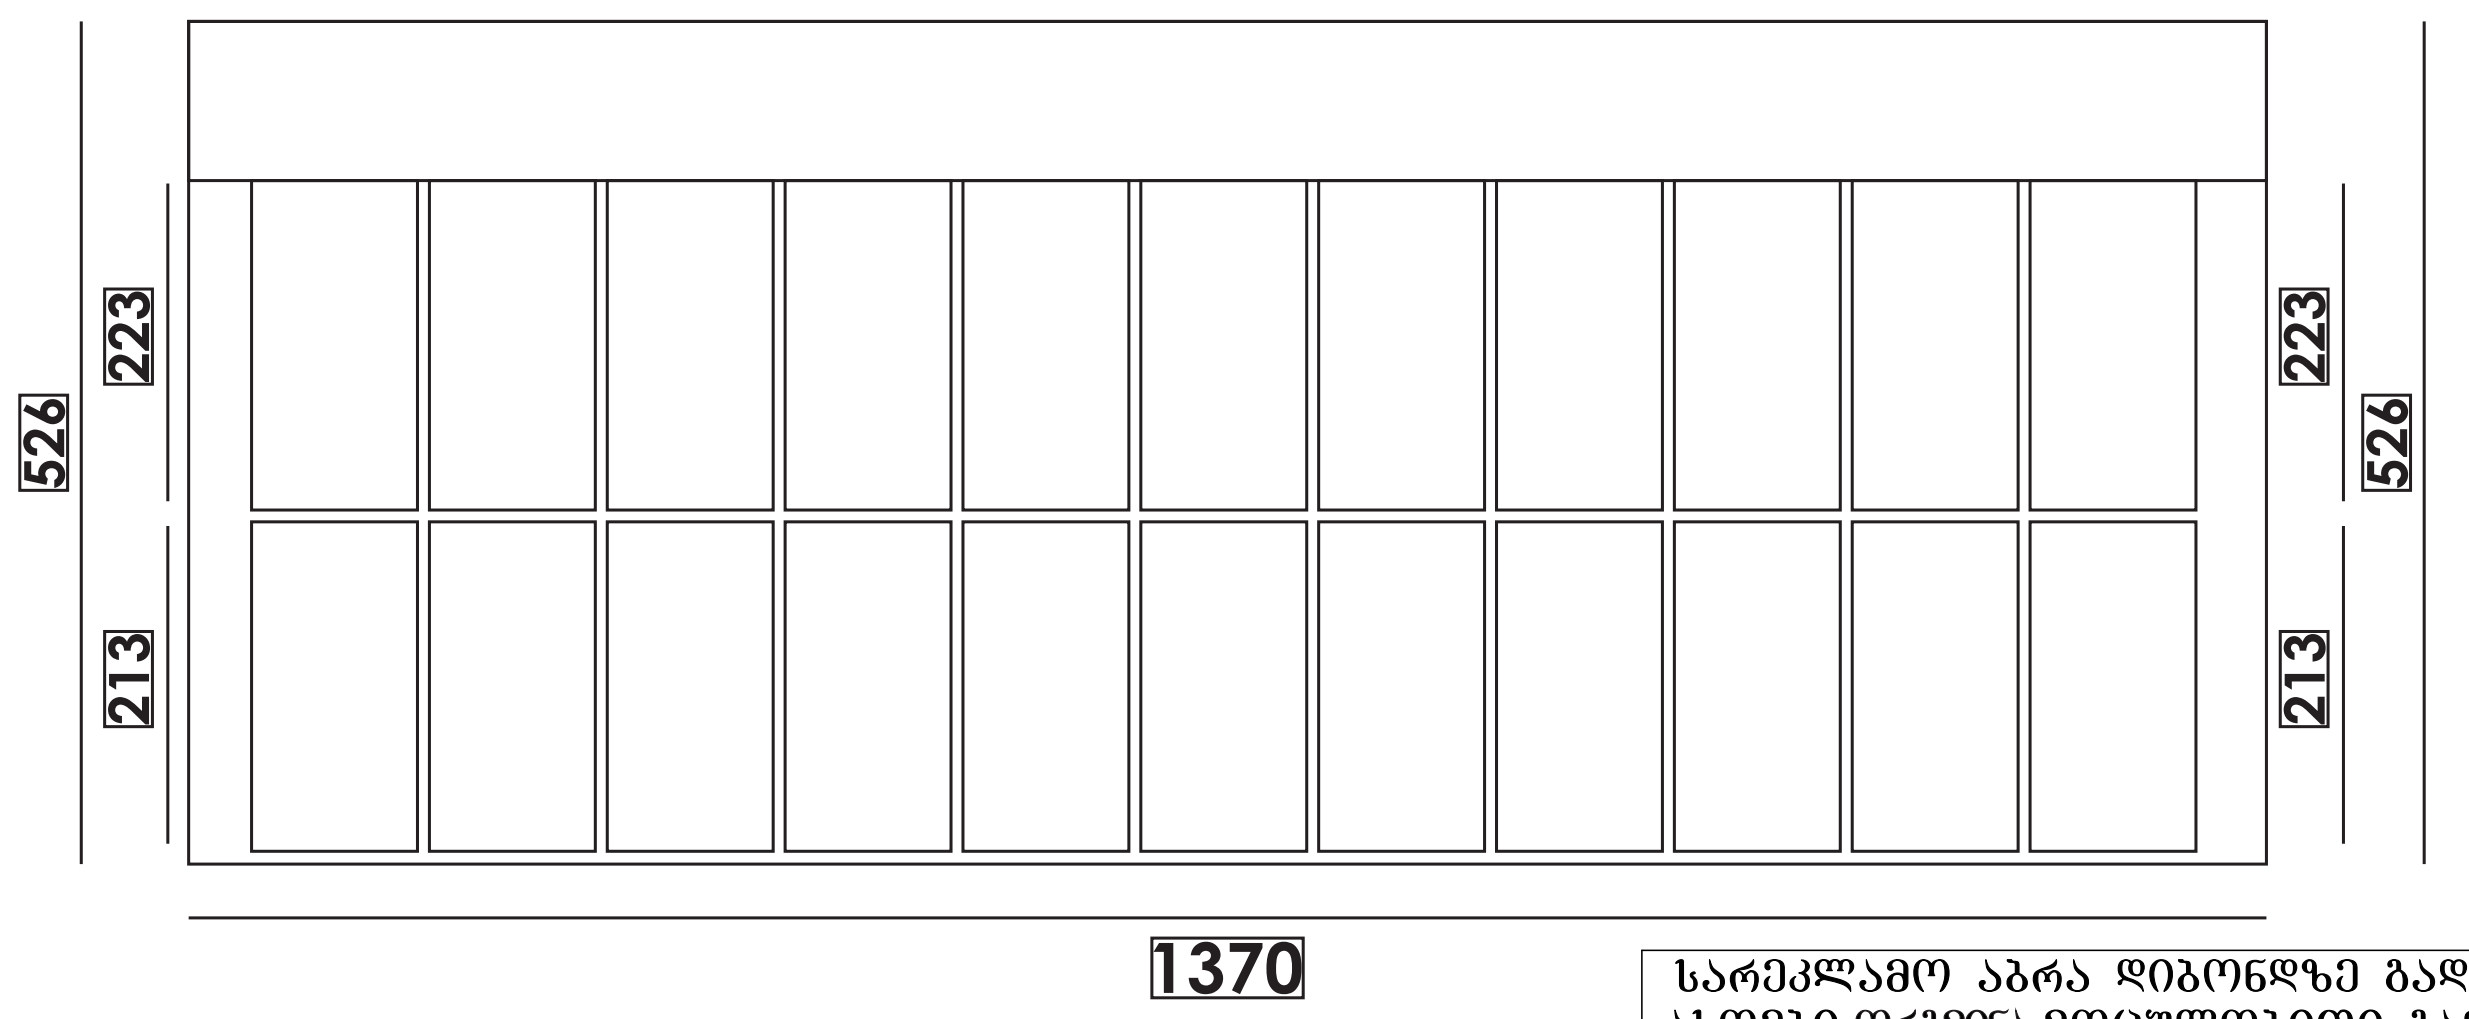

საპროექტო ფასადის ესკიზი

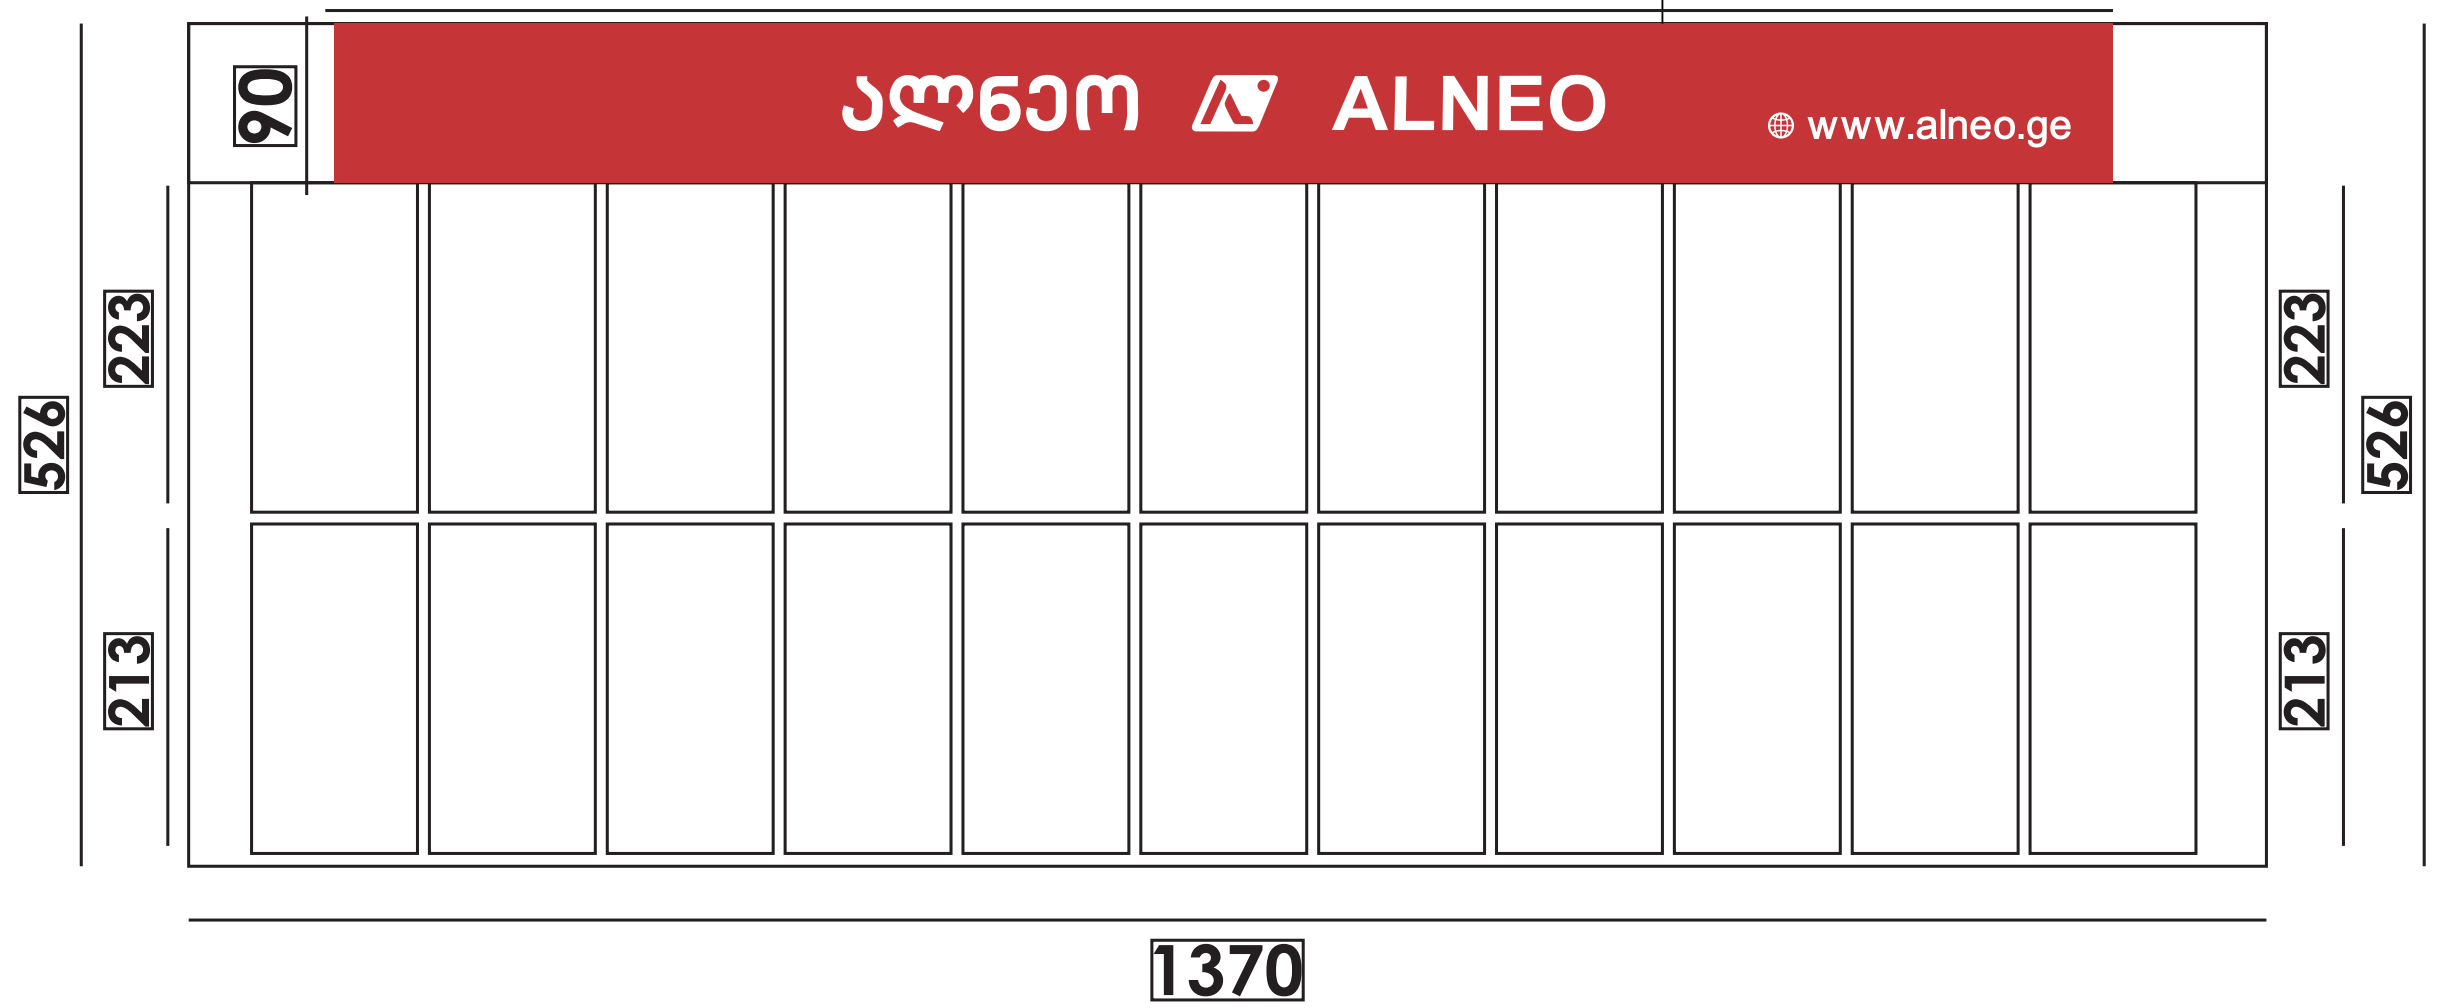

სარეკლამო აბრა დიბონდზე გადაკრული არაკალი, ასოები ორგმინა მოცულობითი განათებული 11.43 კვ.მ (0.9მ*12.7მ) ზომის ორ ფერში წითელი #C53538 და თეთრი #FEFEFE

შენიშვნა:

სარეკლამო აბრა – 11.43 კვ.მ (0.9მ*12.7მ)

ფასადის კვადრატულობაა: 72,062 კვ.მ და მისი 20% არის – 14,41 კვ.მ, ხოლო ჩვენს მიერ საპროექტო სარეკლამო აბრების კვადრატულობაა 11.43 კვ.მ და აკმაყოფილებს სტანდარტებს.

ფოტომონტაჟი



სარეკლამო აბრა დიბონდზე გადაკრული არაკალი, ასოები ორგმინა მოცულობითი განათებული 11.43 კვ.მ (0.9მ*12.7მ) ზომის ორ ფერში წითელი #C53538 და თეთრი #FEFEFE