A000 | გენერალური გეგმა არსებული

1:200 | ძირითადი გეგმები

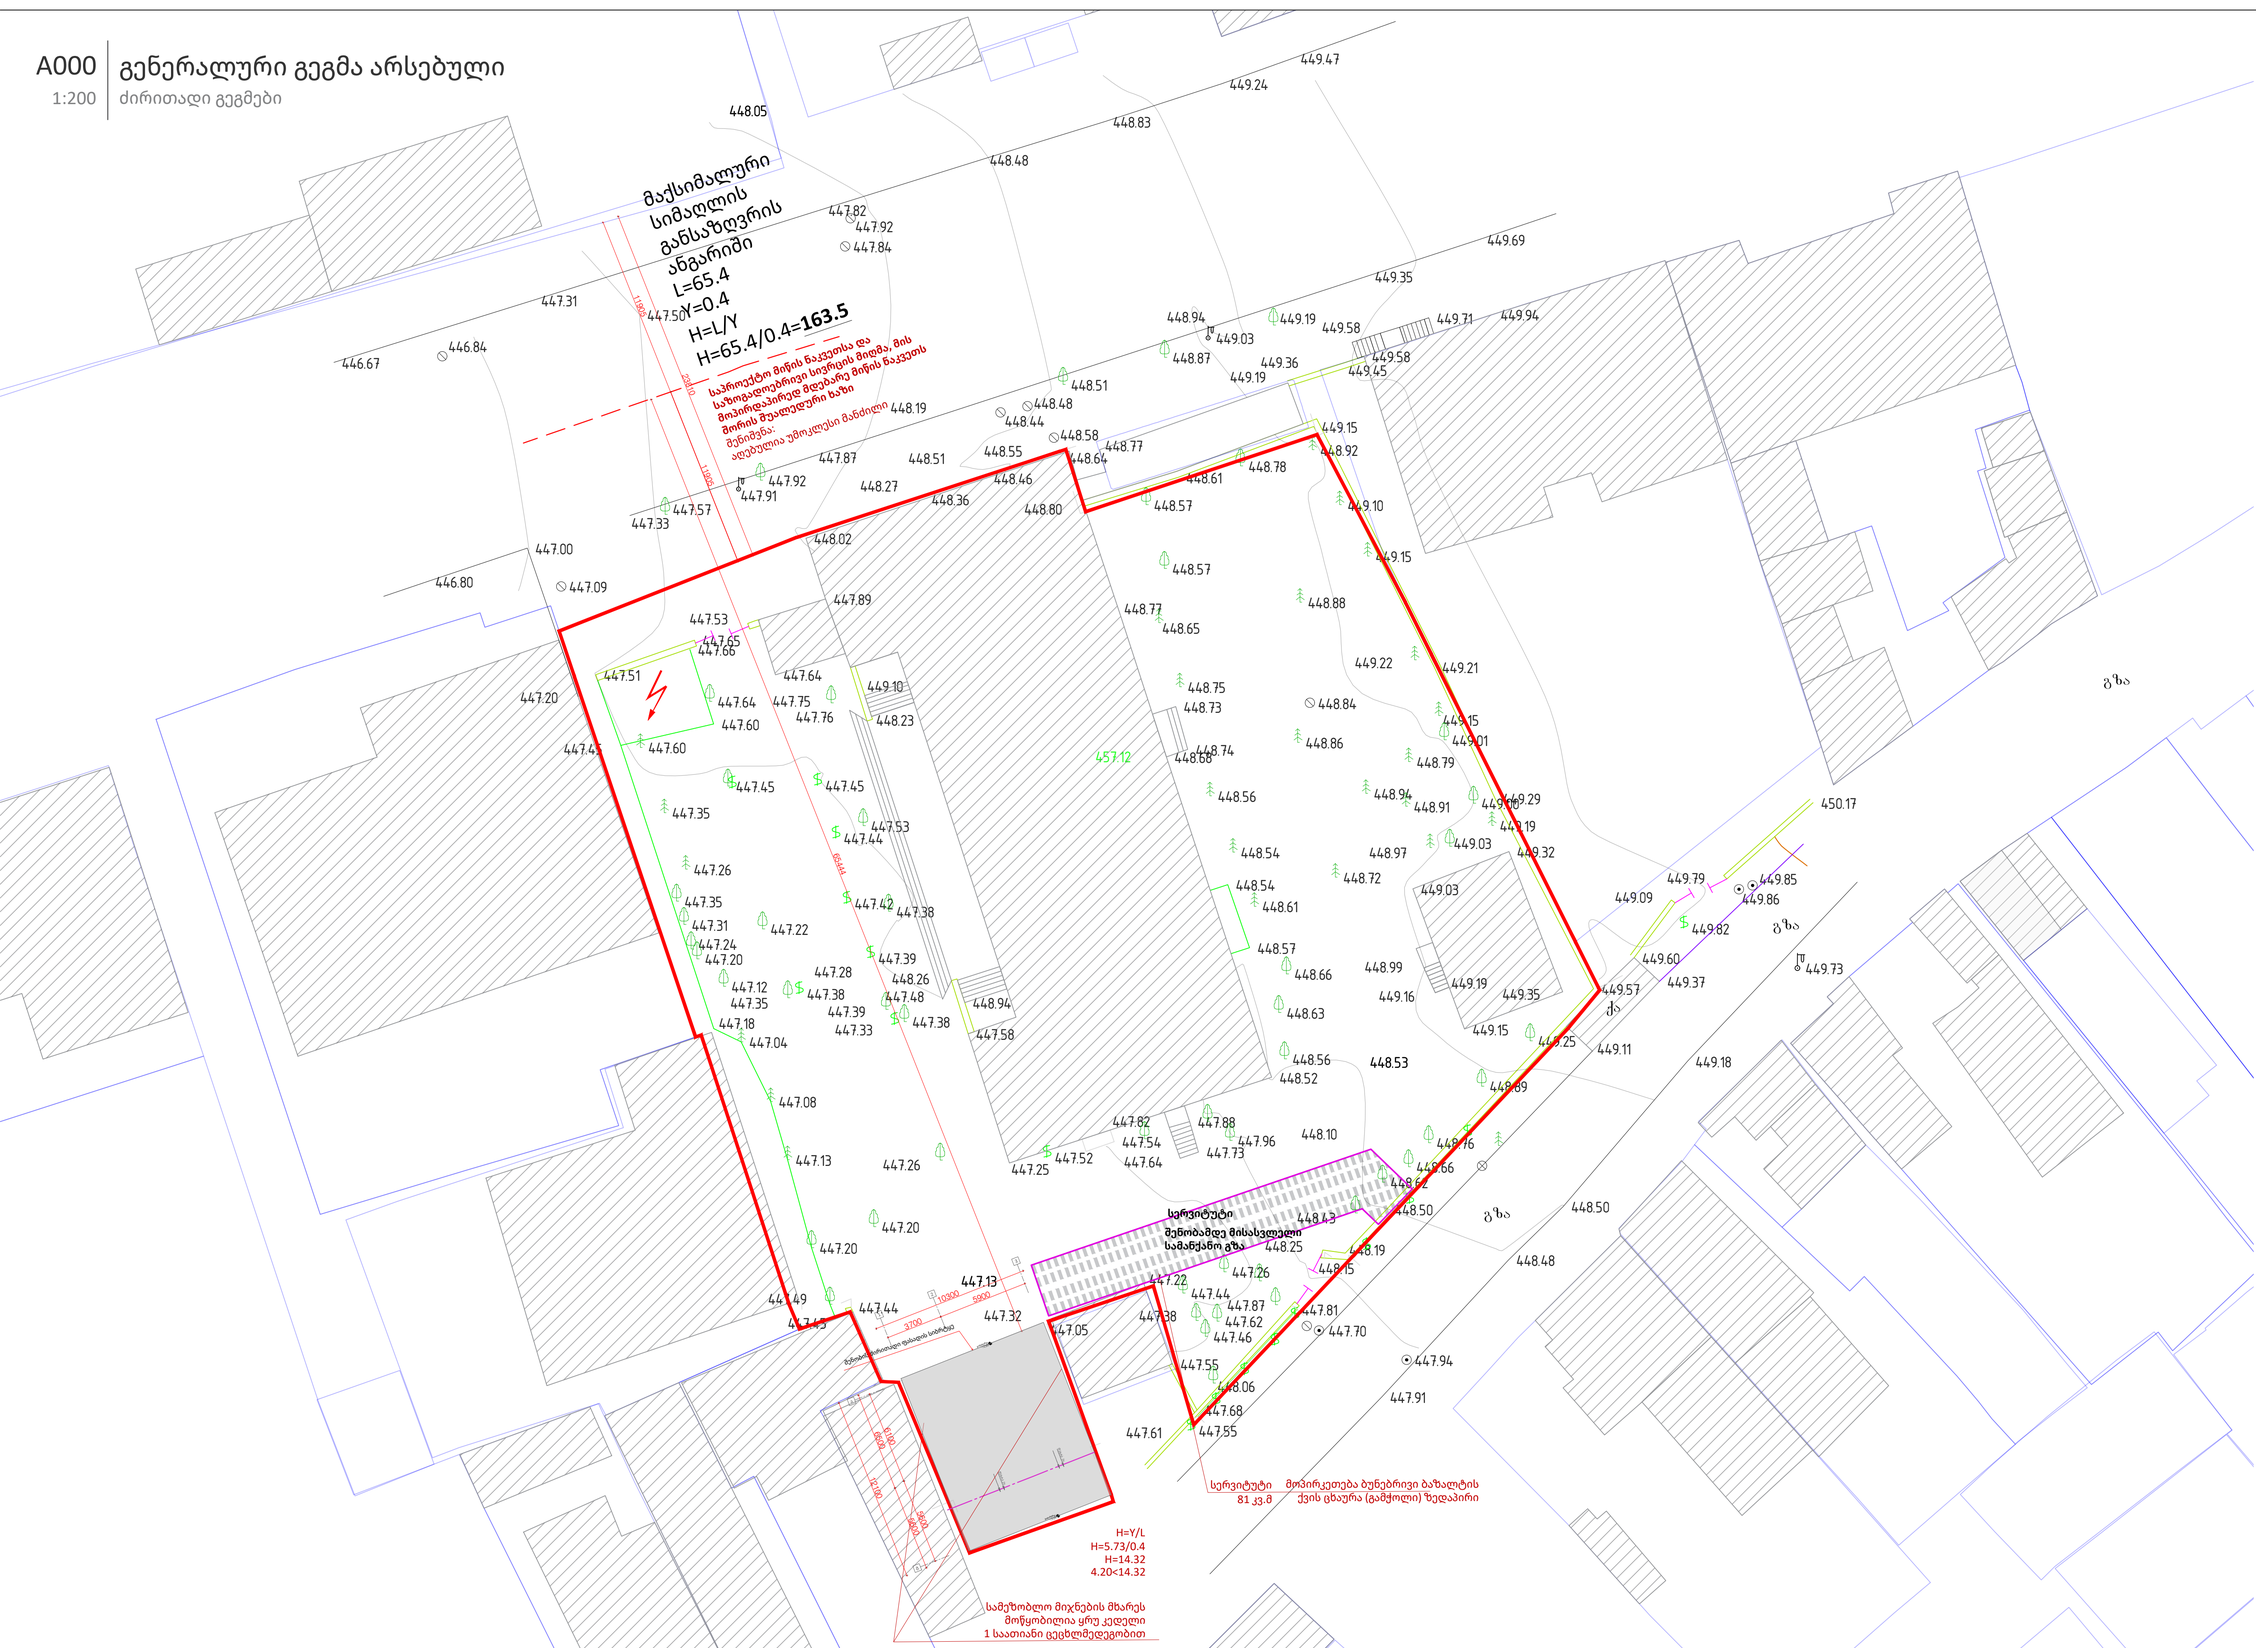

A1

A000

სათაური

გენერალური გეგმა

Ns studio
0179 ბაზალეთის ქუჩა 3
ქ. თბილისი, საქართველო.
Tel: 593 27 88 58
info@nsstudio.ge

პროექტი

სატრასფორმატორო ქვესადგურის რეკონსტრუქცია

სტრუქტურა

ზ. სილაგაძე

ინფორმაცია დამკვეთის შესახებ

შპს "შიზი"

სქემატური გეგმა

#06.09.2021

Cad Dwg File: **Digomi Housing**

ლუკა ჩაგანავა

ნინო ჭანტურია

გიორგი ვარდოსანიძე

ანი გველესიანი

ლაშა ბარბლიშვილი

მარიამ ქარჩხაძე

Ns studio

A000 | გენერალური გეგმა საპროექტო
1:200 | ძირითადი გეგმები

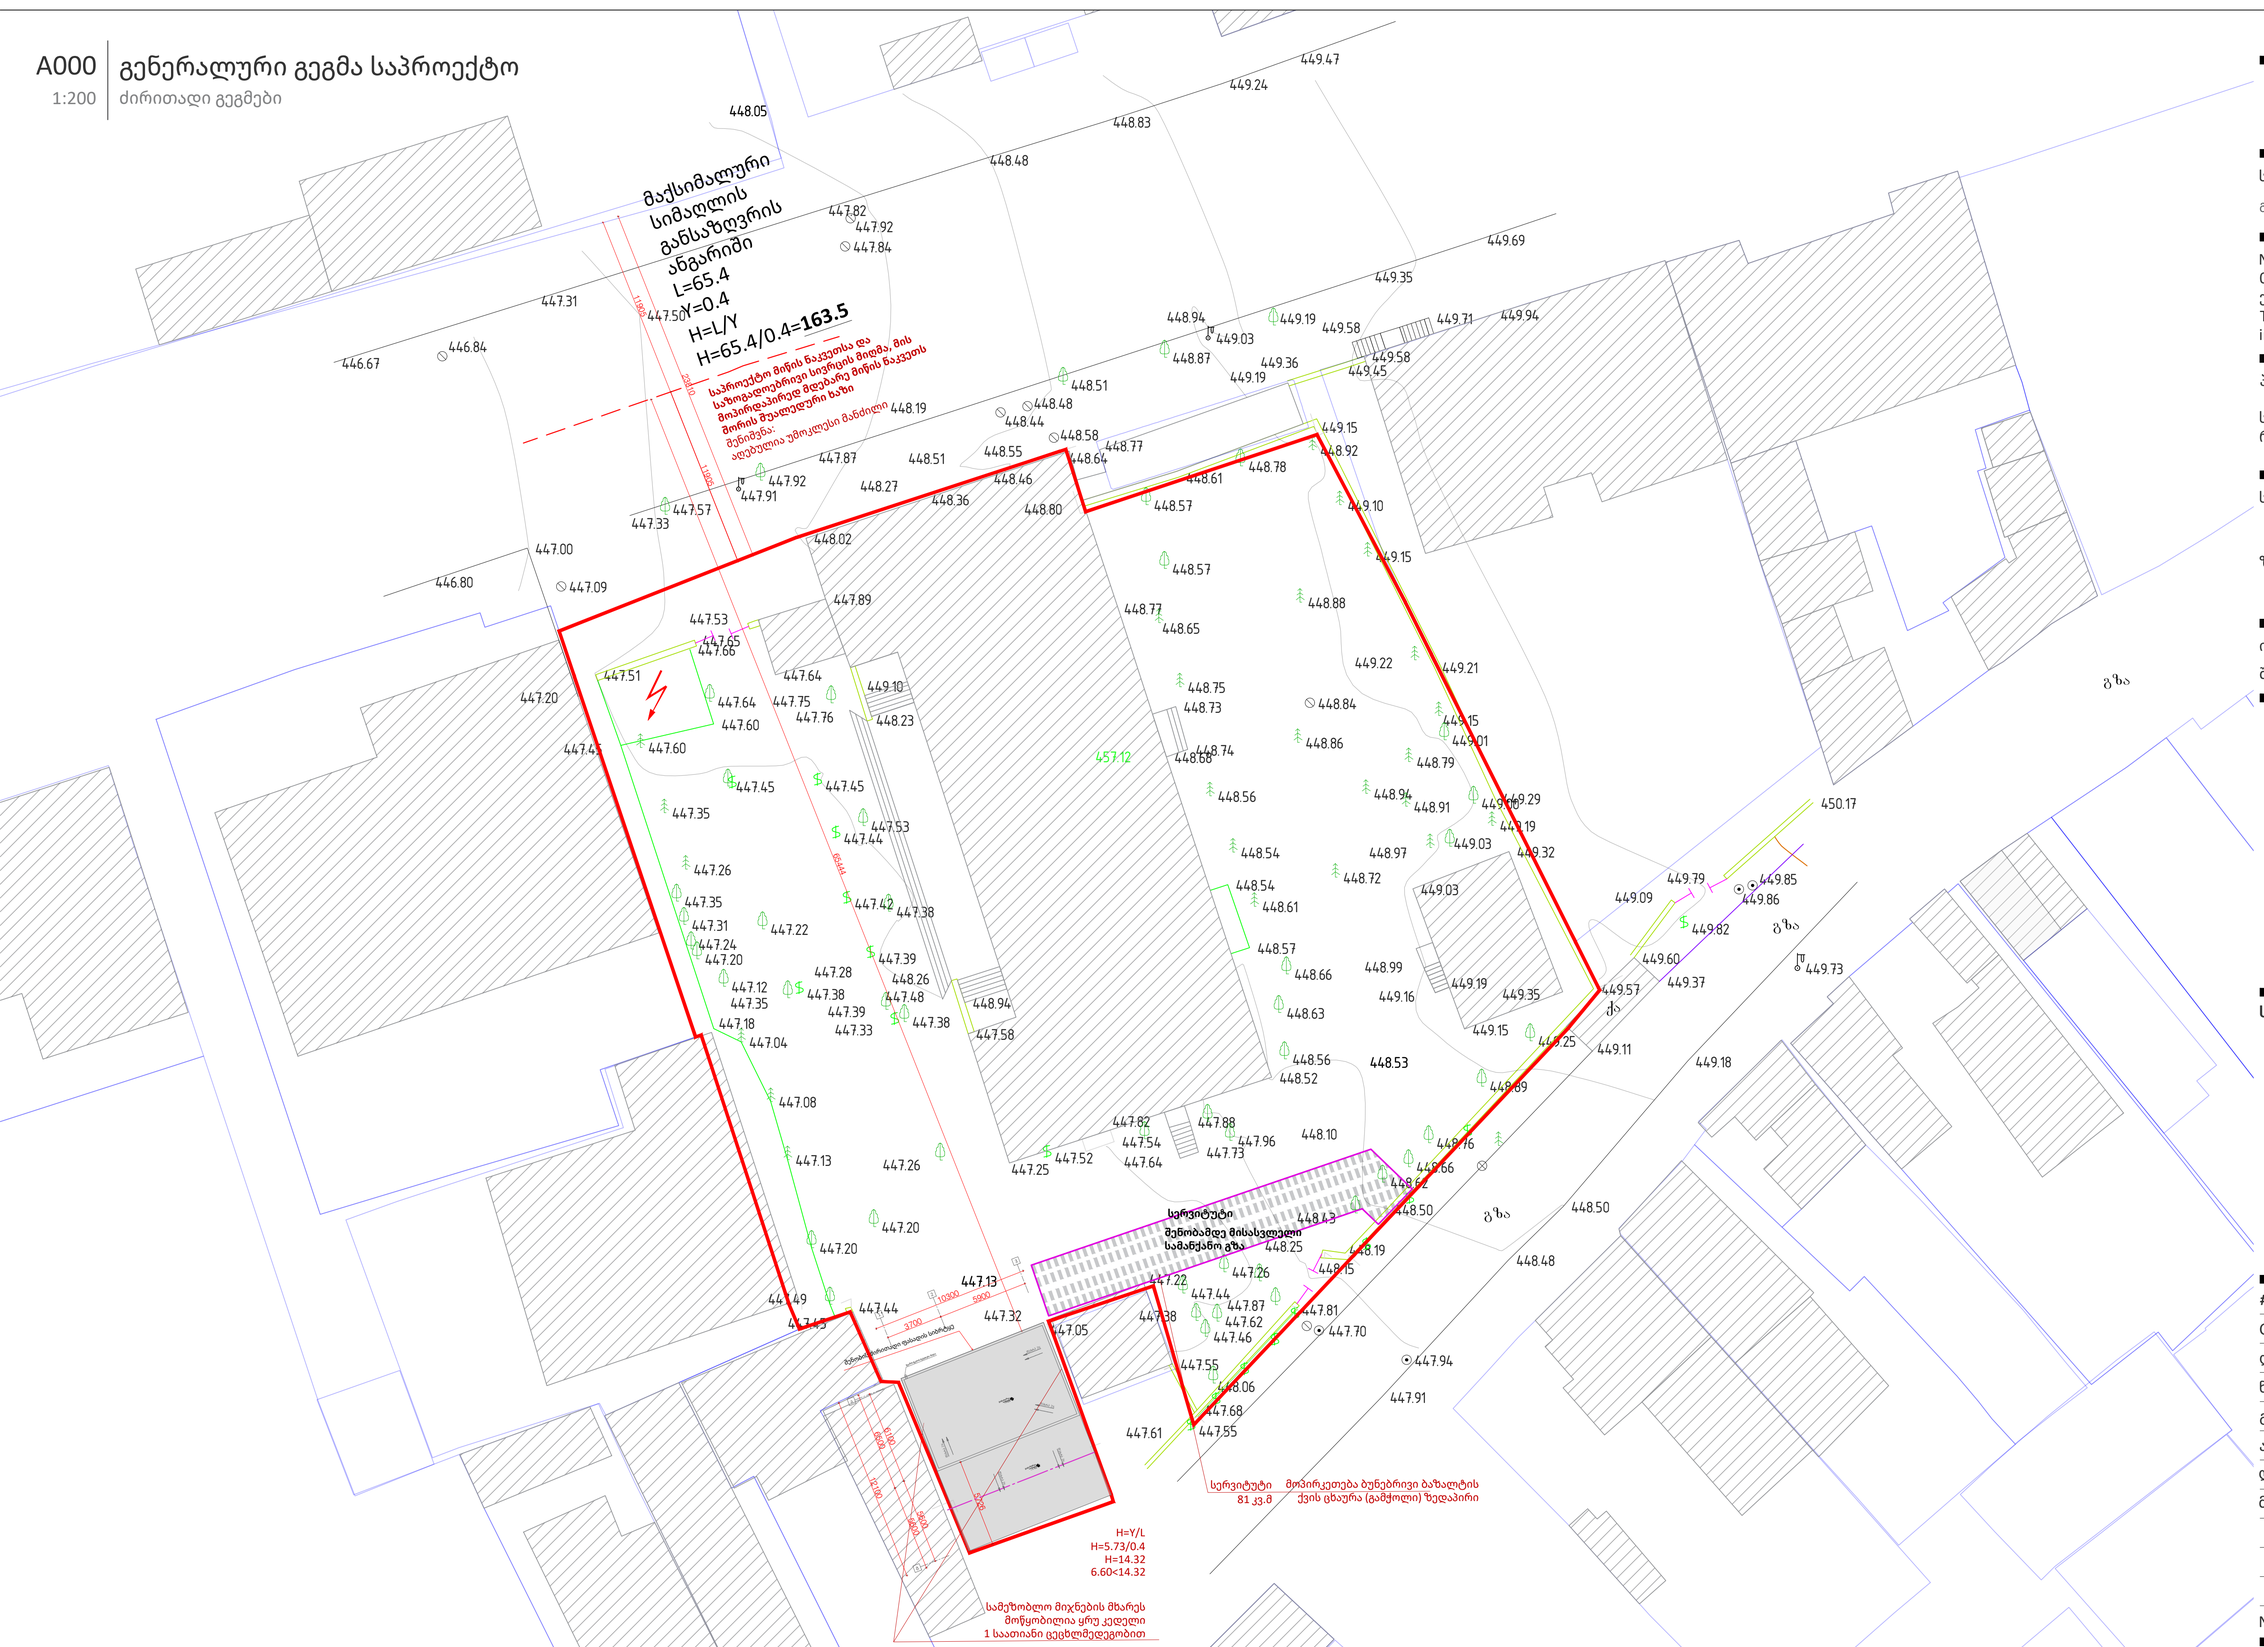

A1

A000

სათაური

გენერალური გეგმა

Ns studio
0179 ბაზალეთის ქუჩა 3
ქ. თბილისი, საქართველო.
Tel: 593 27 88 58
info@nsstudio.ge

პროექტი

სატრასფორმატორო ქვესადგურის რეკონსტრუქცია

სტრუქტურა

ზ. სილაგაძე

ინფორმაცია დამკვეთის შესახებ

შპს "შიზი"

სქემატური გეგმა

#06.09.2021

Cad Dwg File: **Digomi Housing**

ლუკა ჩაგანავა

ნინო ჭანტურია

გიორგი ვარდოსანიძე

ანი გველესიანი

ლაშა ბარბლიშვილი

მარიამ ქარჩხაძე

Ns studio