I სართულის გეგმა მასშტაბი 1:100

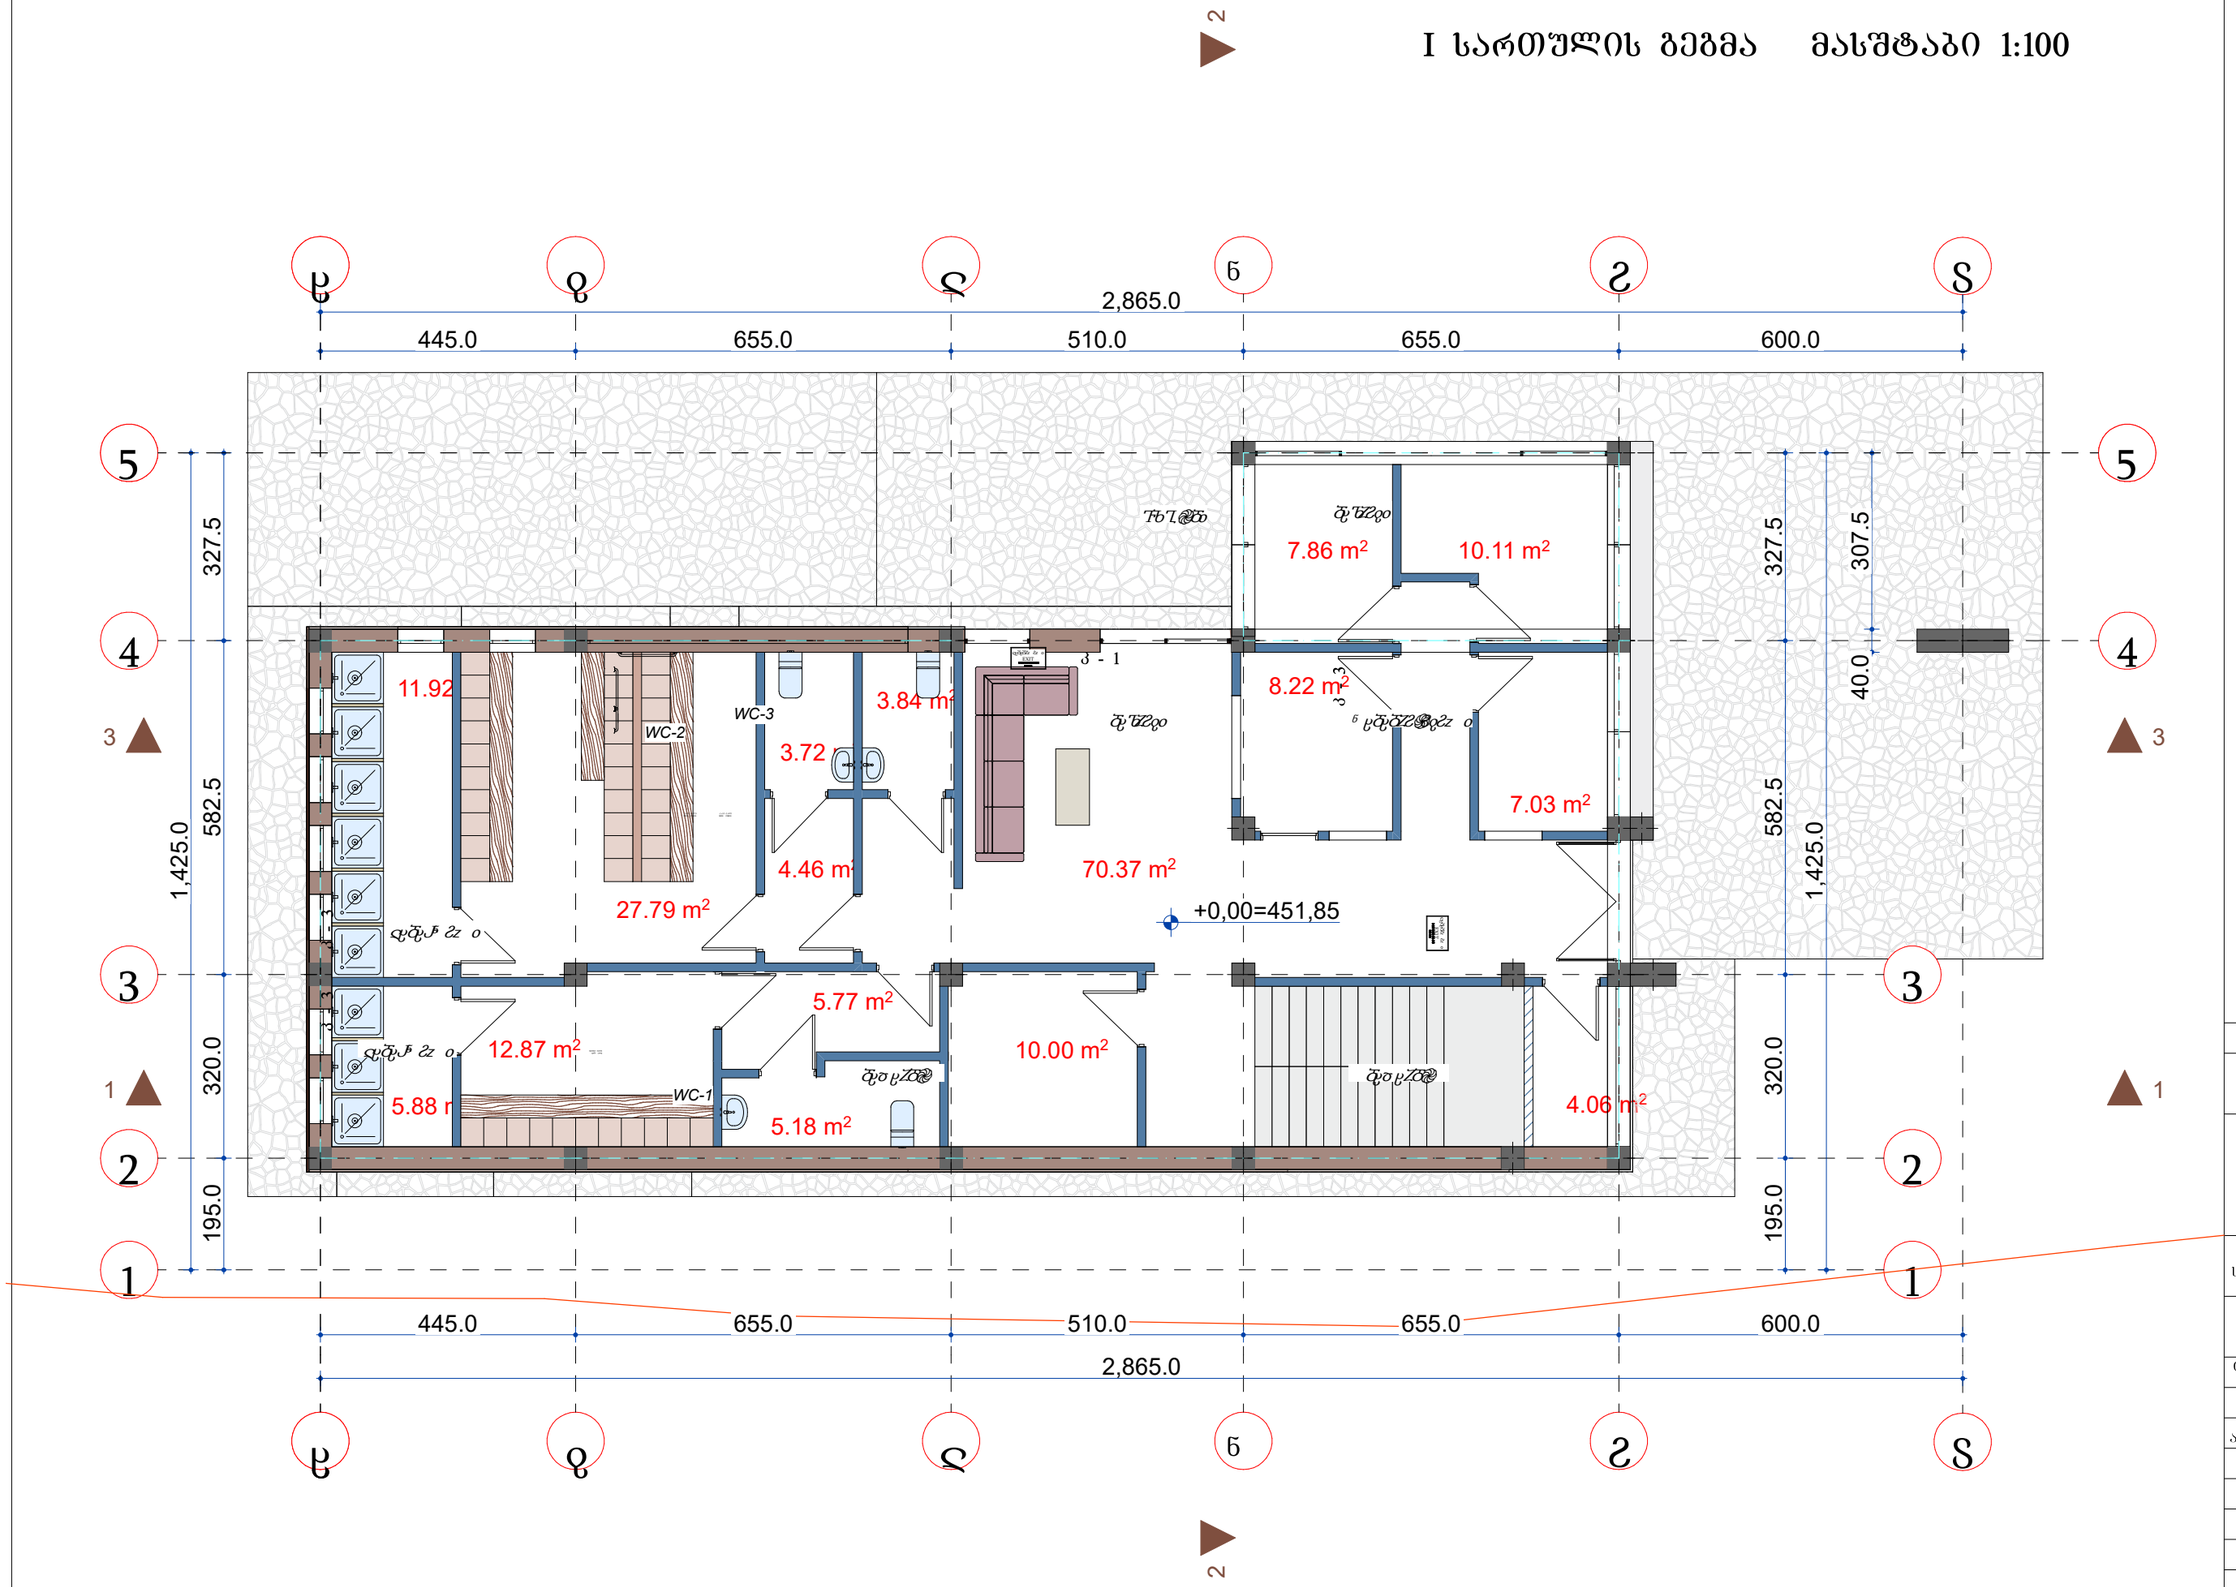

დამკვეთი		
პროექტის სახელწოდება		
მისამართი		
თანამდებობა	სახელი/გვარი	ხელმოწერა
დირექტორი		
პრ.მთ. არქიტექტორი	დ. ტყემალაძე	
შეასრულა	ნ. ფარცხალაძე	
ნახაზი	ტუალეტის მოწყობილობები	
ფორმატი	მასშტაბი	A-304
A 3	1 : 100	

II სართულის გეგმა მასშტაბი 1:100

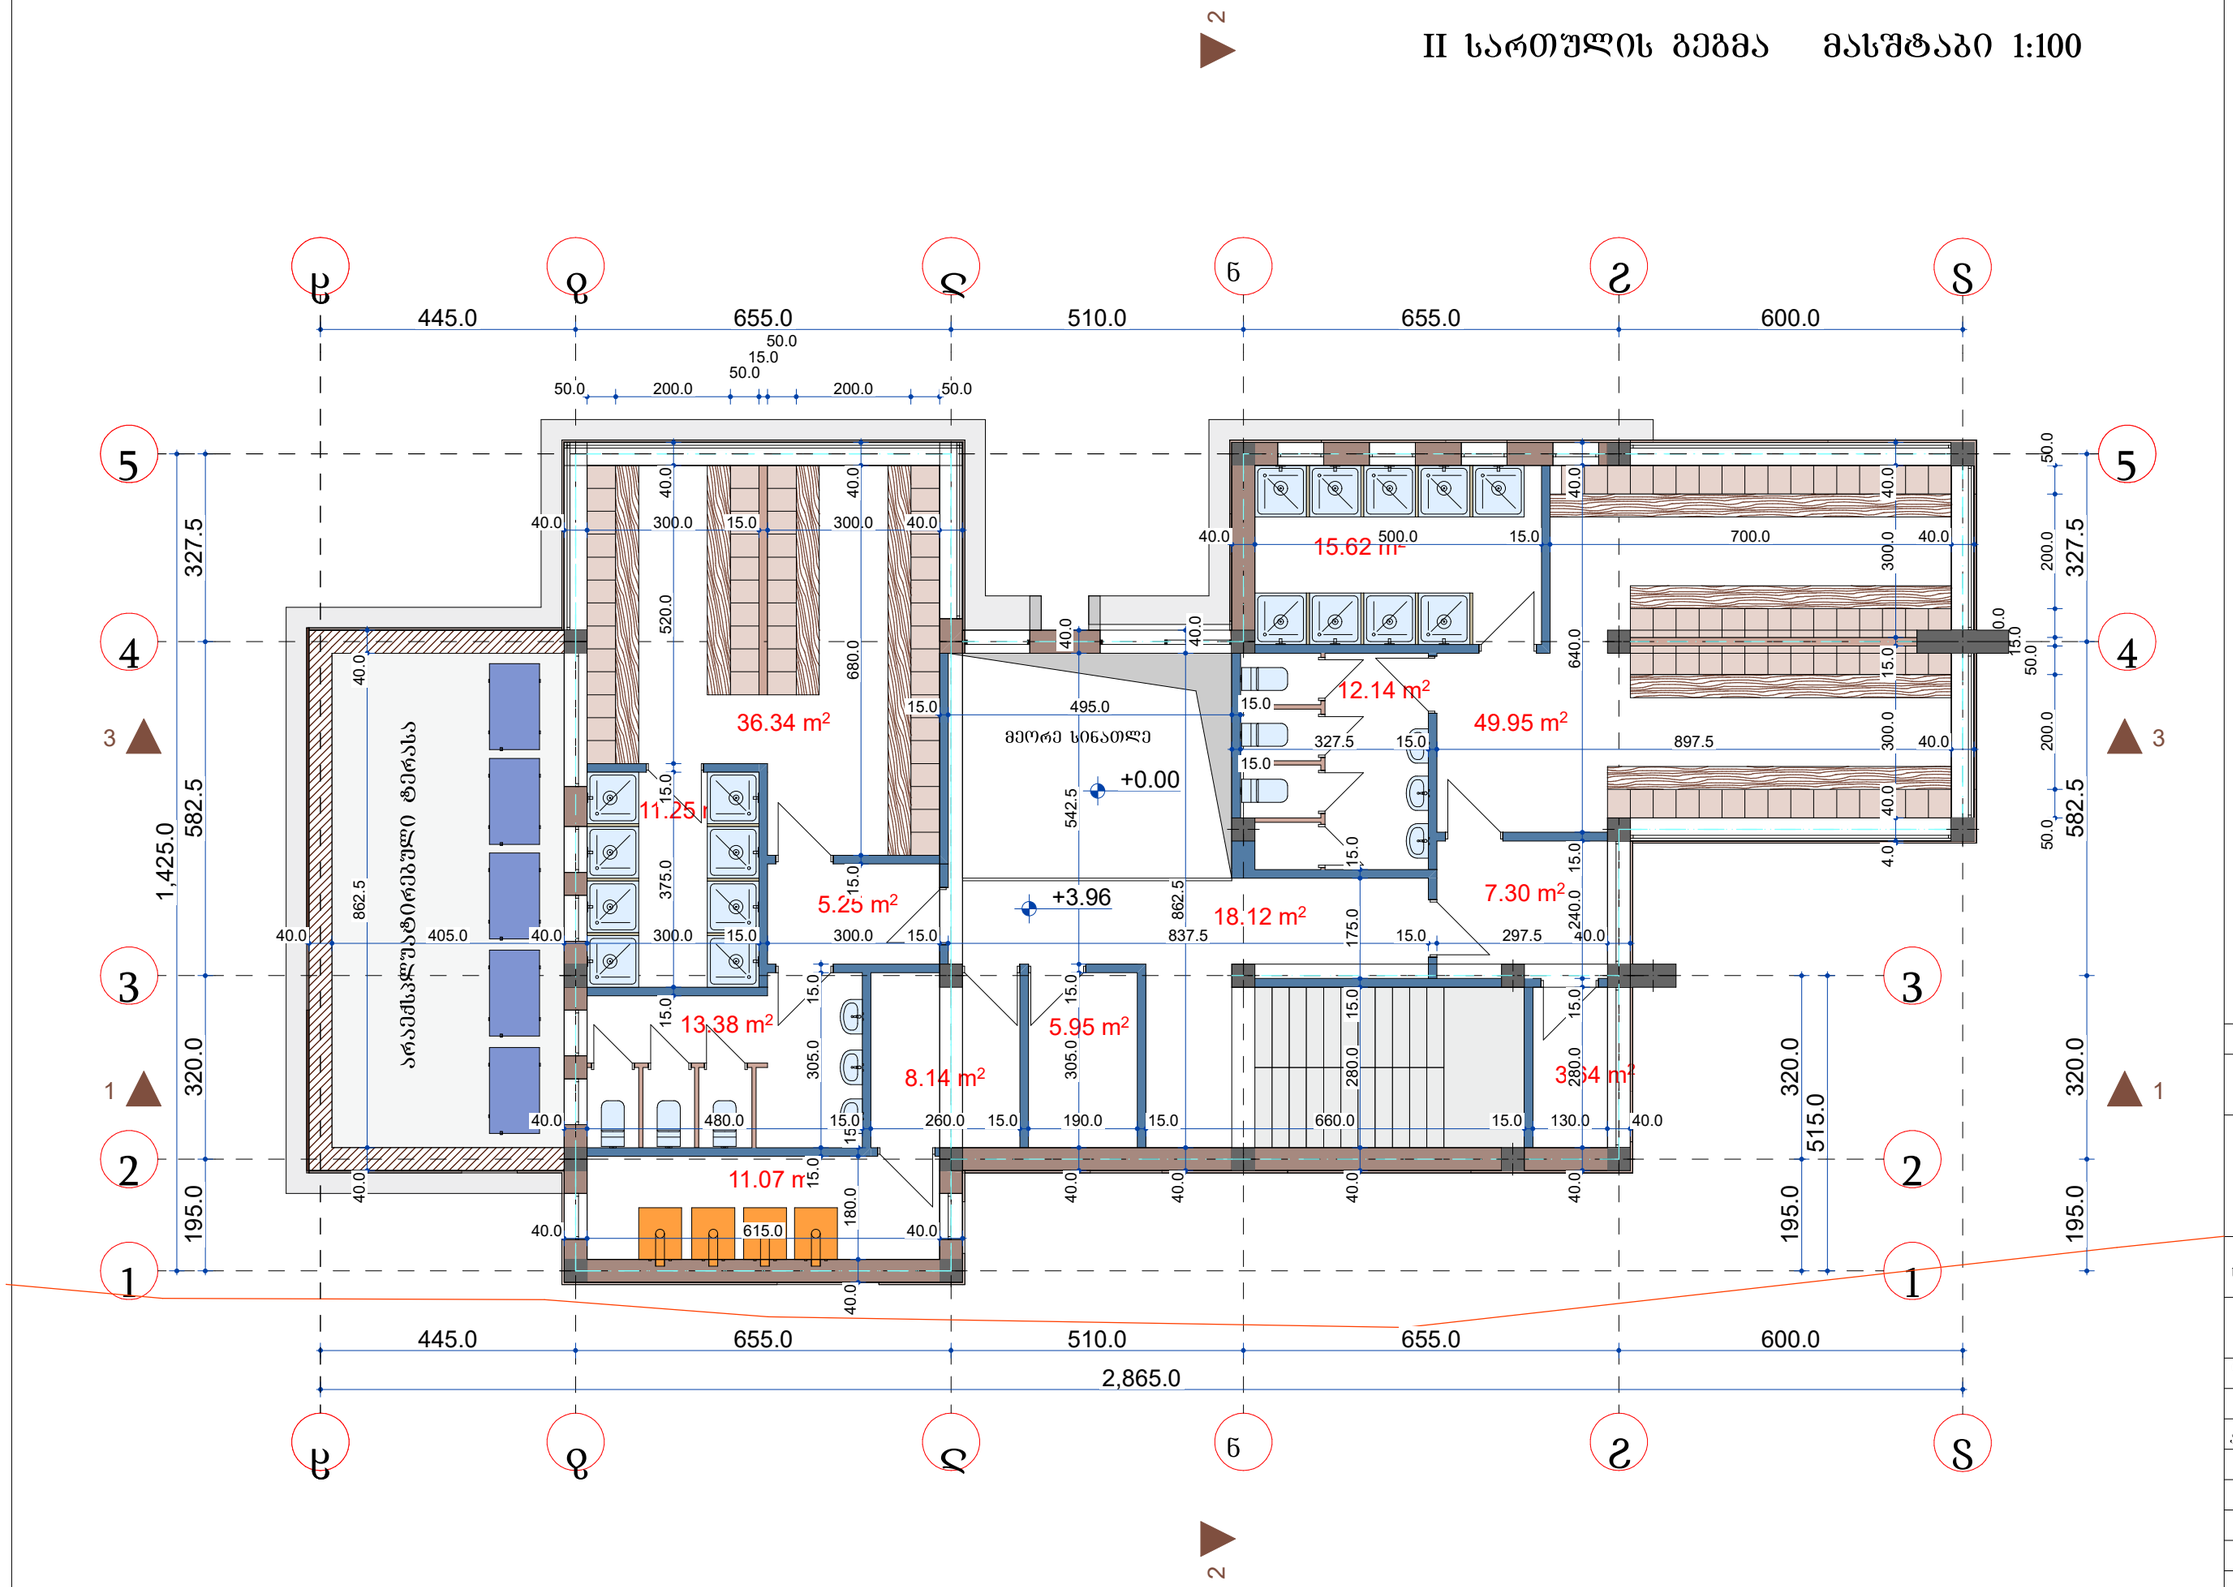

დამკვეთი		
პროექტის სახელწოდება		
მისამართი		
თანამდებობა	სახელი/გვარი	ხელმოწერა
დირექტორი		
პრ.მთ. არქიტექტორი	დ. ტყემალაძე	
შეასრულა	ნ. შარცხალაძე	
ნახაზი	ტუალეტის მოწყობილობები	
ფორმატი	მასშტაბი	A-304
A 3	1 : 100	

გადახურვის გეგმა მასშტაბი 1:100

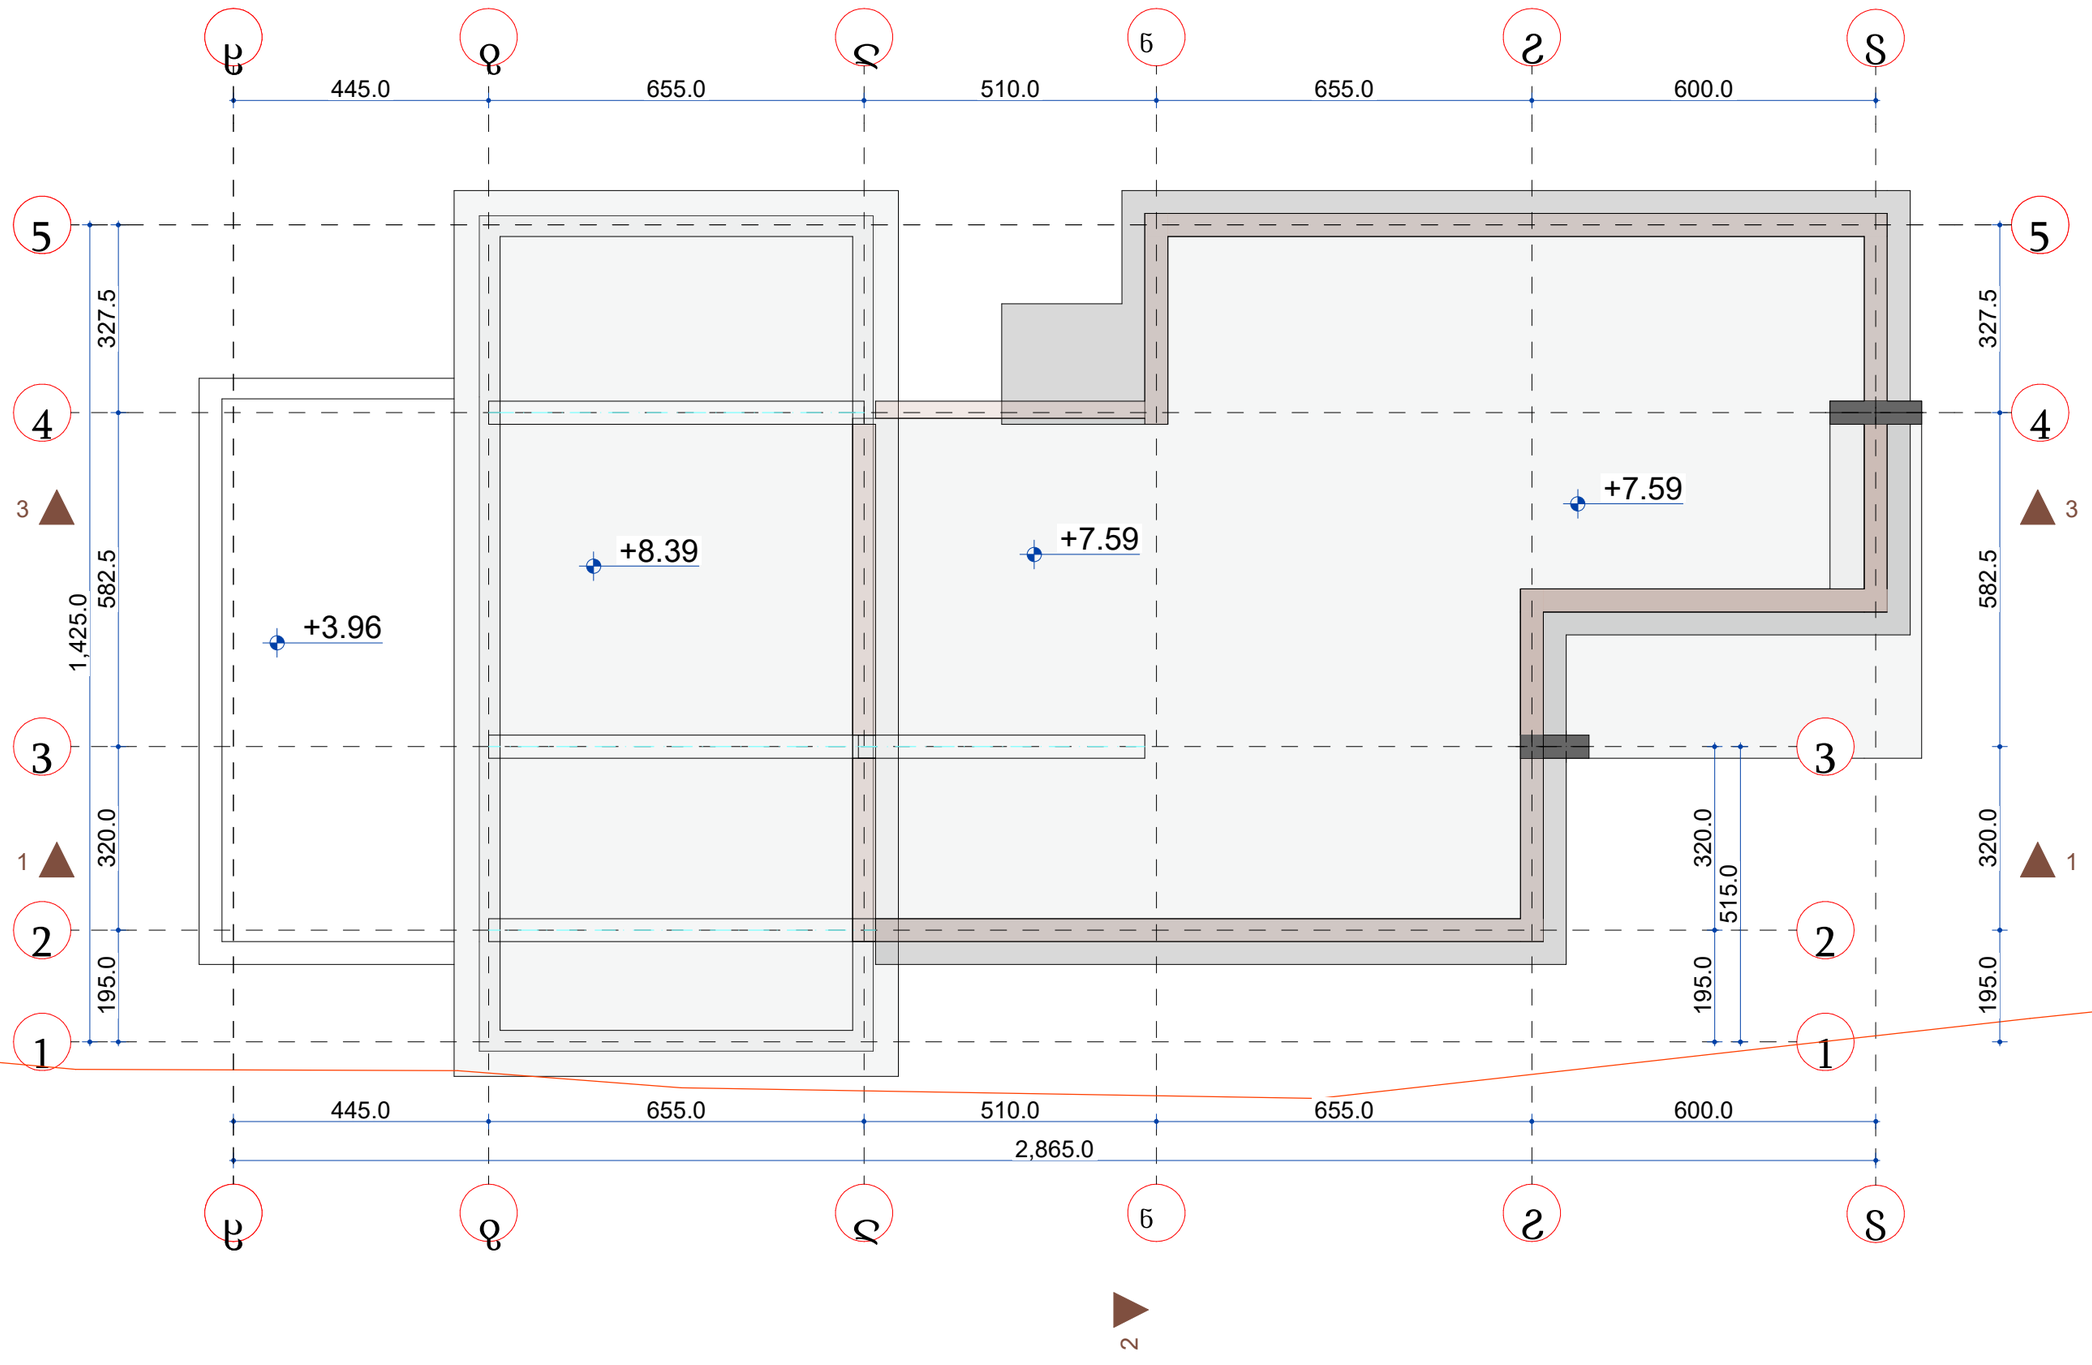

დამკვეთი	
პროექტის სახელწოდება	
მისამართი	

თანამდებობა	სახელი/გვარი	ხელმოწერა
დირექტორი		
პრ.მთ. არქიტექტორი	დ. ტყემალაძე	
შეასრულა	ნ. ფარცხალაძე	

ნახაზის ტექნიკური მონაცემები		
ფორმატი	მასშტაბი	A-304
A 3	1 : 100	