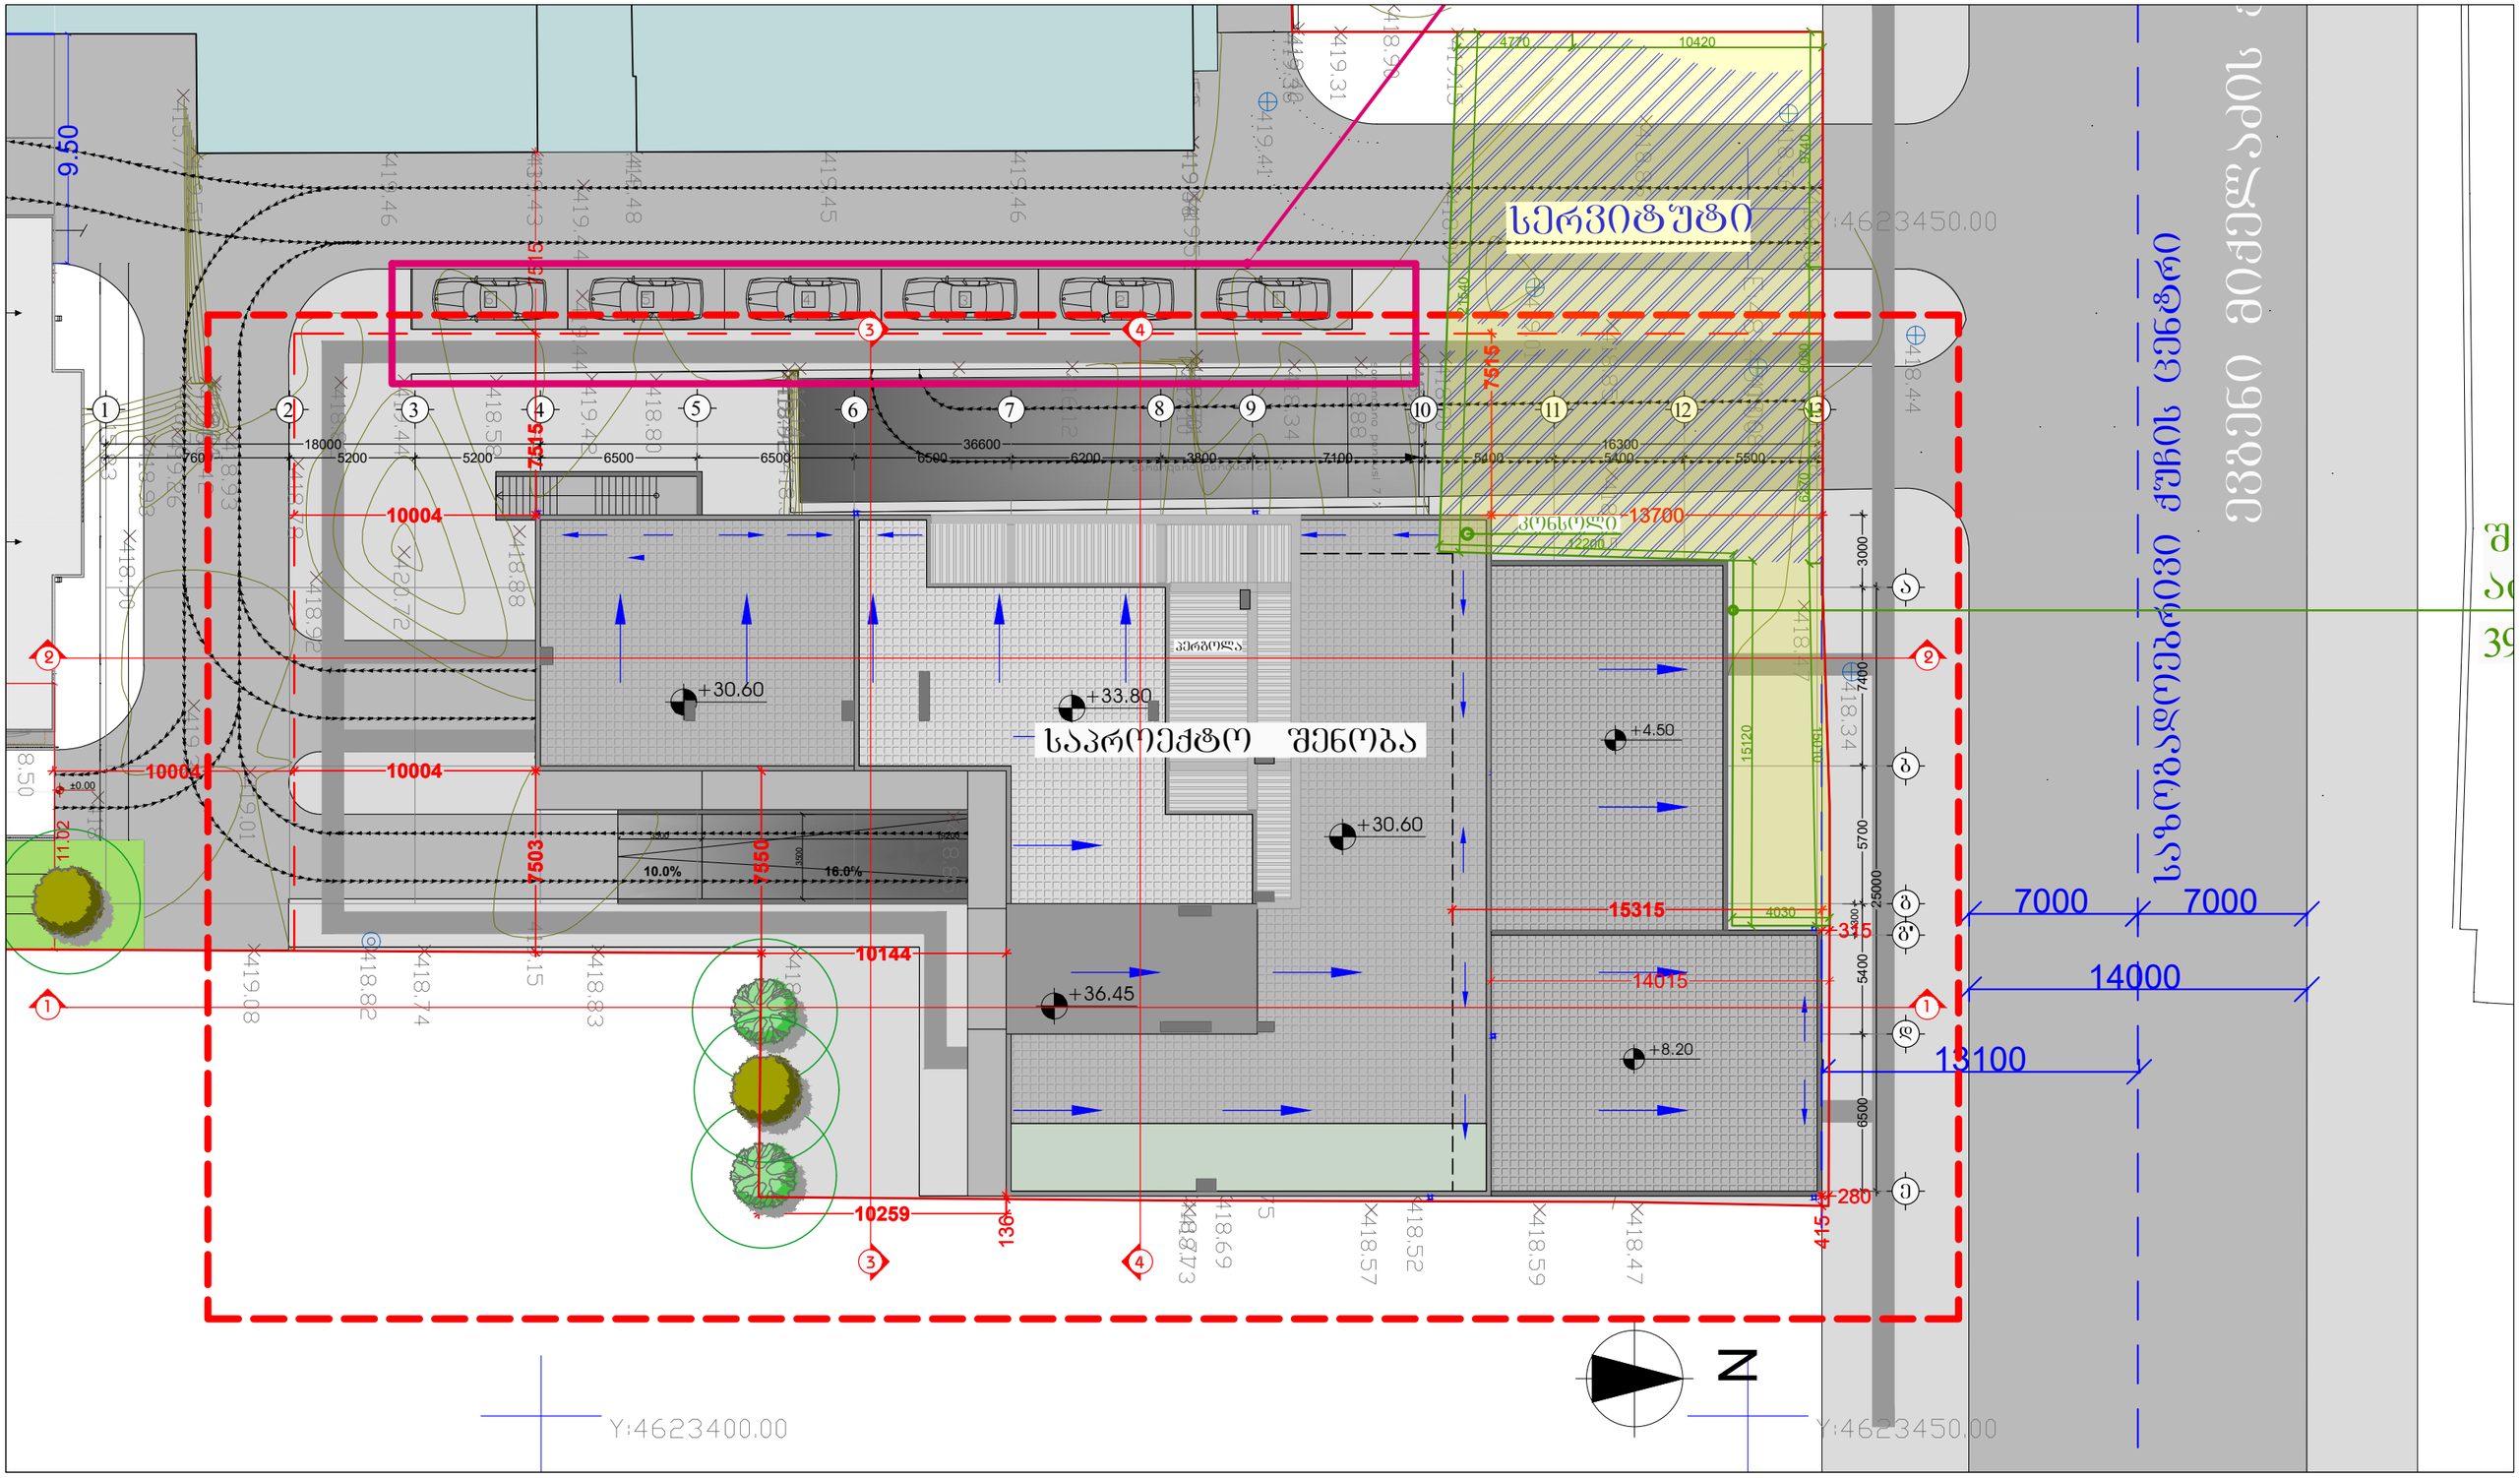

10.0%

3500 19200 16.0% 3500

N

სერვიტუტი 13.8 მ2 13.8 მ2 13.8 მ2 13.8 მ2 13.8 მ2

5

6

7

8

9 10 161514131211

18R x 0.16 x 0.30

375007

20000

80000

530000

360000

80000

530000

80000

40 120000

5.30

2.40 1.42 2.70 0.08 1.18 0.14 1.22 0.08 ±0.00 9.50 11.02

7000 7000

14000 evgeni მიქელაძის ქ საზოგადოებრივი ქუჩის ცენტრი

13100

 5   8 9 10 11

b

d

a

g

e

6500 6500 6500 7400

6200 3800 7100 5700 5400 6500 1300

5400

12

5400 5500

13

g' 3000 25000

36600 16300

1 2 3

7600 5200 5200

18000

+30.60

+30.60 +33.80

+8.20

+36.45

+4.50

pergola

10004 7515 7503
10259

280 415

315 7550

10144

13700

10004

10004 7515 7515 136

15315

14015

საპროექტო შენობა

Se

ar

39

1 1

4

4

2 2

3

3

konsoli

12200 21540
4770 10420 9740 6000 6270 15010

4030 15120

სიმაღლის
განსაზღვრის სქემა

1:250A308

გათბობა-კონდინცირების
განთავსების ადგილი
წყალშემკრები მილი

'+4? W P
8U.Q* 4 '4 +U, Q
.,204553438

8 , 8?,P ექსპლიკაცია

CAD DWG File ავტორი;არქიტექტორი:

საავტორო უფლება: ლ.ძაგნიძე

მასშტაბი: ფორმატი: გვერდი: არქიტექტორი: ლ.ძაგნიძე დ.პაპიძე

მრავალბინიანი
საცხოვრებელი სახლი

მის: ქ. თბილისი, evgeni მიქელაძის ქუჩა #9ა, საკ: 01.13.03.023.089 კონსტრუქციული ელემენტი
შემავსებელი

საკადასტრო საზღვარი
წარმოსახვითი სამეზობლო მიჯნა

+ ..P5.W-  . 0/*' ' .5/Y
E 8.5$W?  W-  .

8 +.$/ -  P

8U.QA-3Q.,40 8 2

+ ..P+W7+ ,' .$ , 
 , 2 .5.E

ქ. თბილისში, ევგენი მიქელაძის ქ. №9ა-ში მდებარე ტერიტორიის (საკ. კოდი 01.13.03.023.089) ტოპოგრაფიული გეგმა

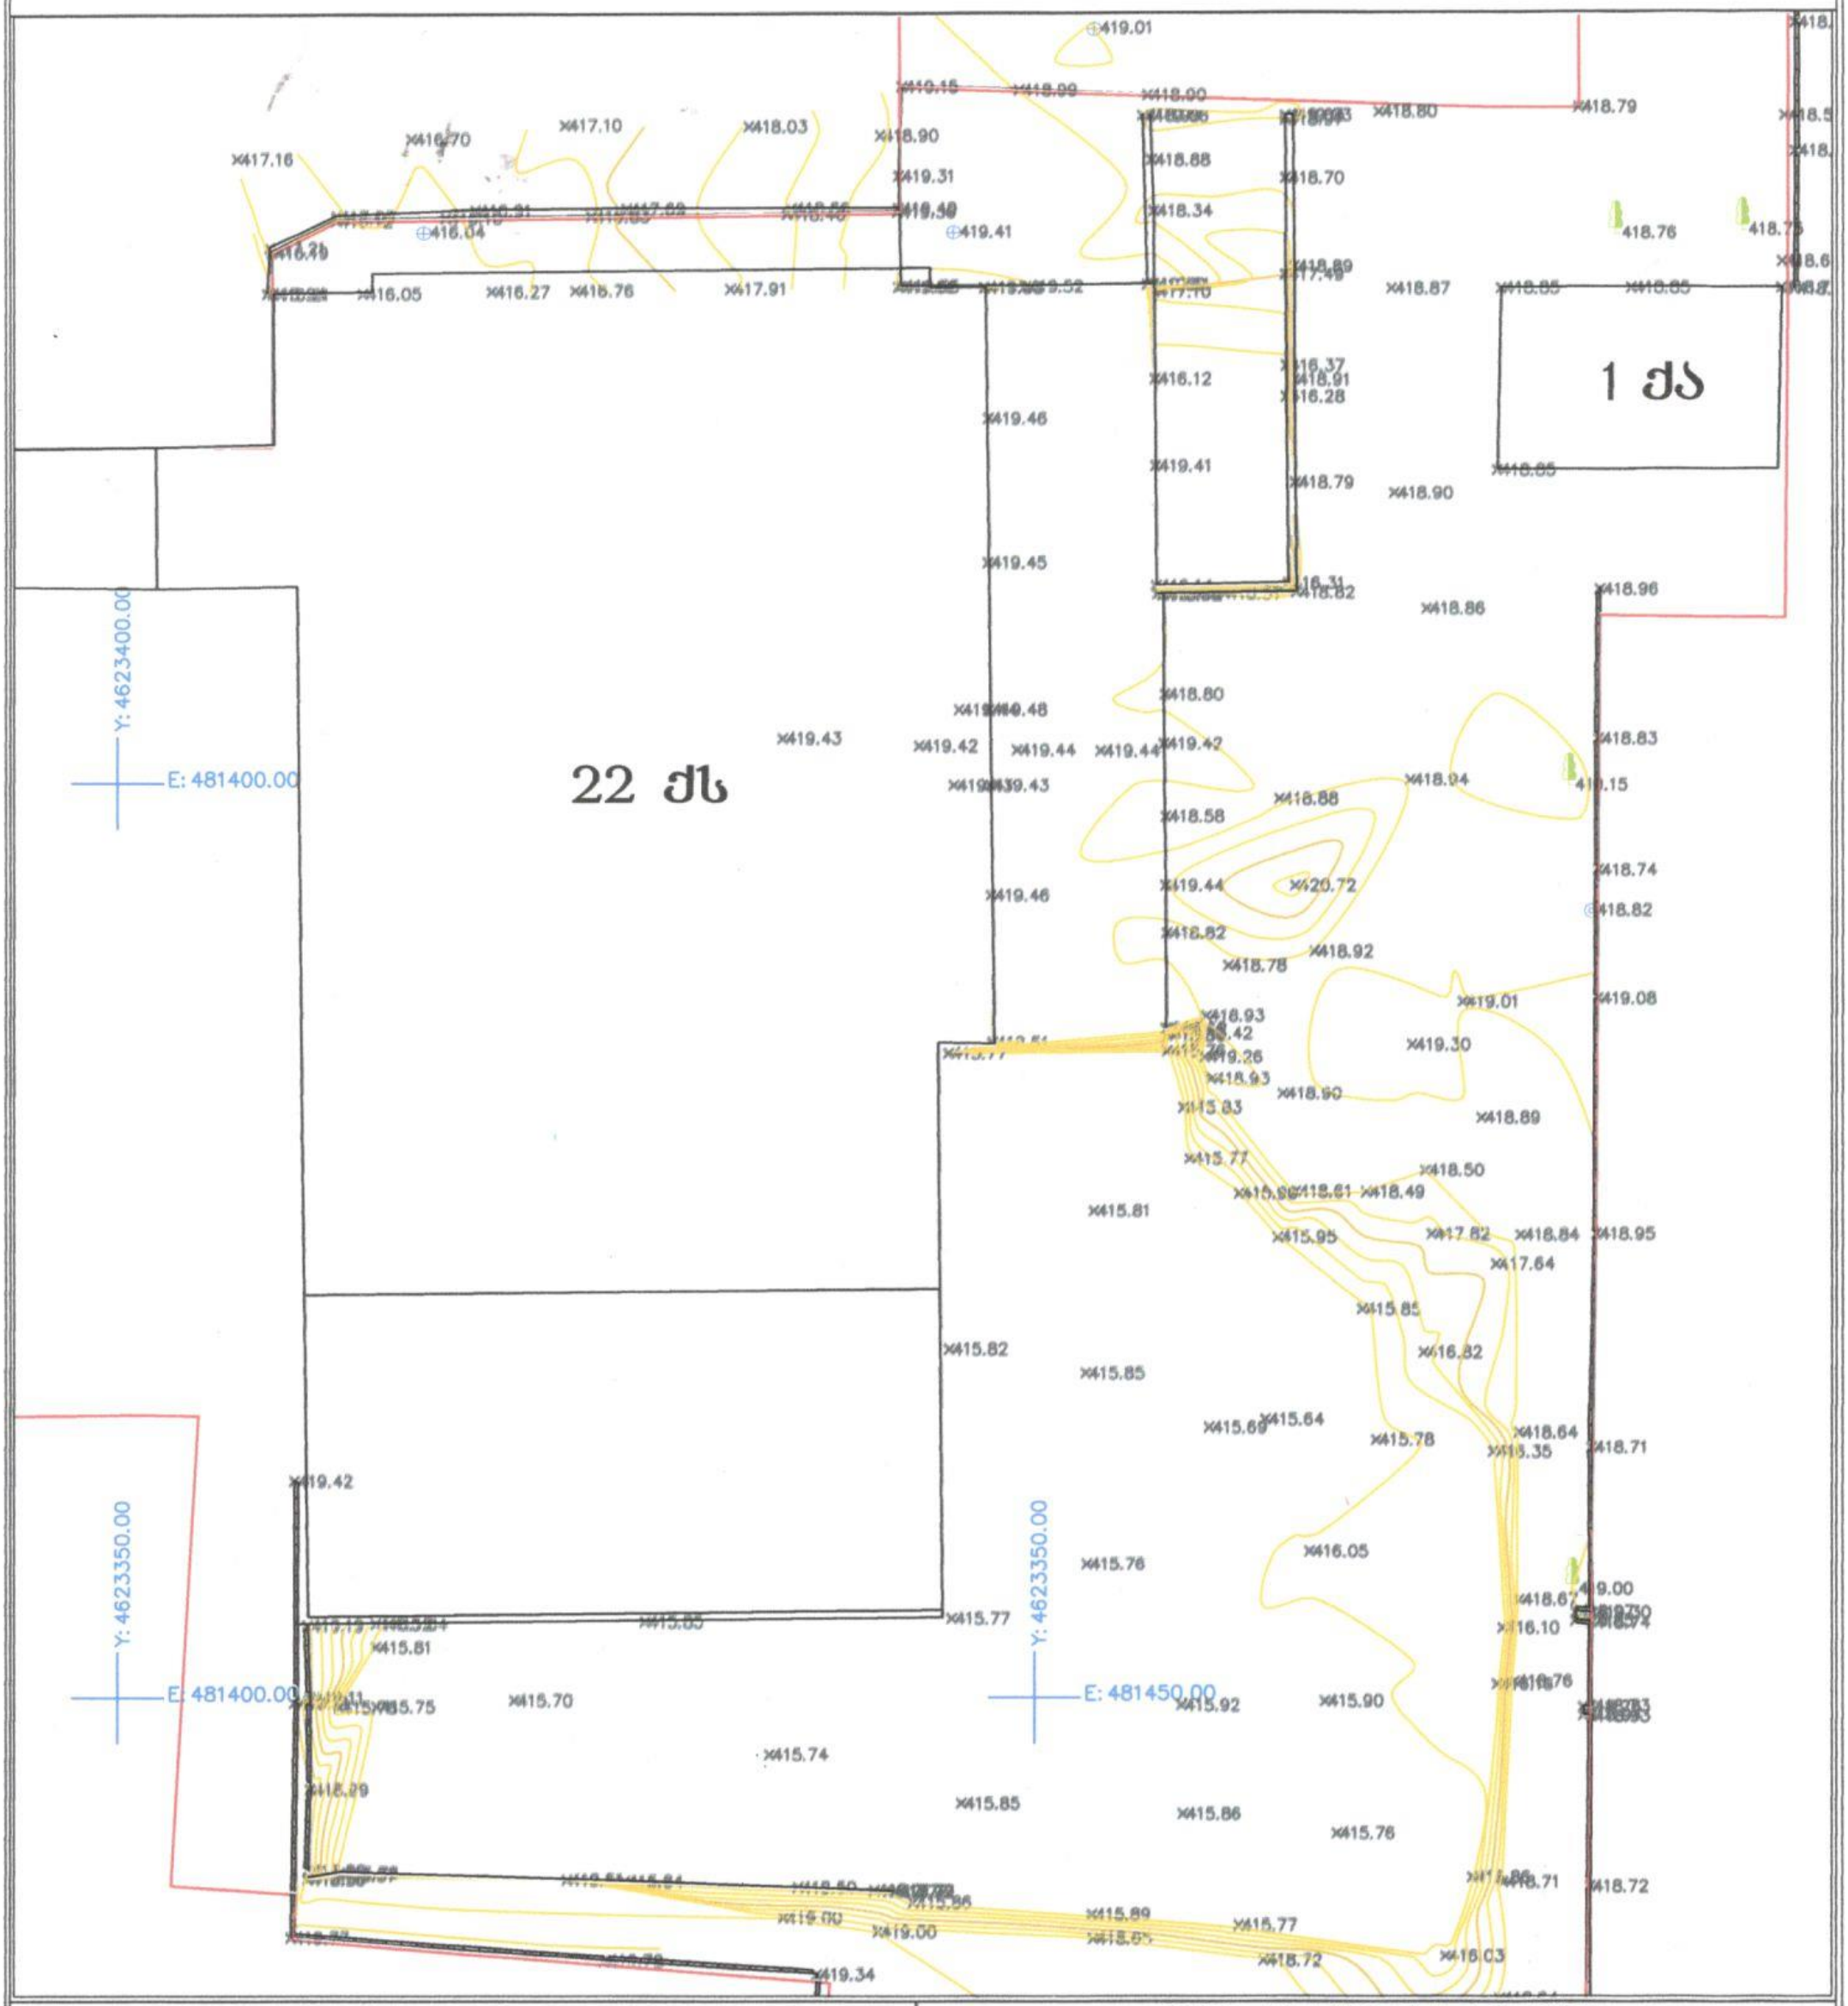

შენიშვნა: საამზომველო სამუშაოები შესრულებულია საქართველოს მუდმივმოქმედი რეფერენს სადგურების ქსელი - GEOCORS -ის გამოყენებით.

პირობითი აღნიშვნები

- არასაცხოვრებელი შენობა
- საცხოვრებელი შენობა
- შენებარე ნაგებობა
- დანგრეული შენობა
- ფარდული
- ტრანსფორმატორი ჯიხური
- რეზერვუარი
- ბორდიური
- ასფალტირებული გზა
- გრუნტის გზა
- რკინიგზა
- მაღალი ზაბეის ანაბა
- საკომუნიკაციო ბოძი
- სამეთვალყურეო ჭა
- მავთულის ღობე
- ლითონის ღობე
- ქვის/ბეტონის ღობე
- წყალი
- გაზი
- კანალიზაცია
- ელ. ქსელები
- მიწის ნაკვეთის საზღვარი
- ხეები
- ბუჩქები
- რელიეფი
- ღარმისონები
- პედრანტი, ონკანი
- აღნაგობის უფლება

შპს "ბაუსტარი მმ"
404504639

დამკვეთი: შპს „ბაუსტარი მმ“	უფლებამოსილი პირი	
მისამართი: თბილისი, ევგენი მიქელაძის ქუჩა №9ა	მასშტაბი 1:500 აზომვის თარიღი: 22.04.2021 წ.	ფორმატი A4 CS: WGS 1984 PROJ: UTM 38N