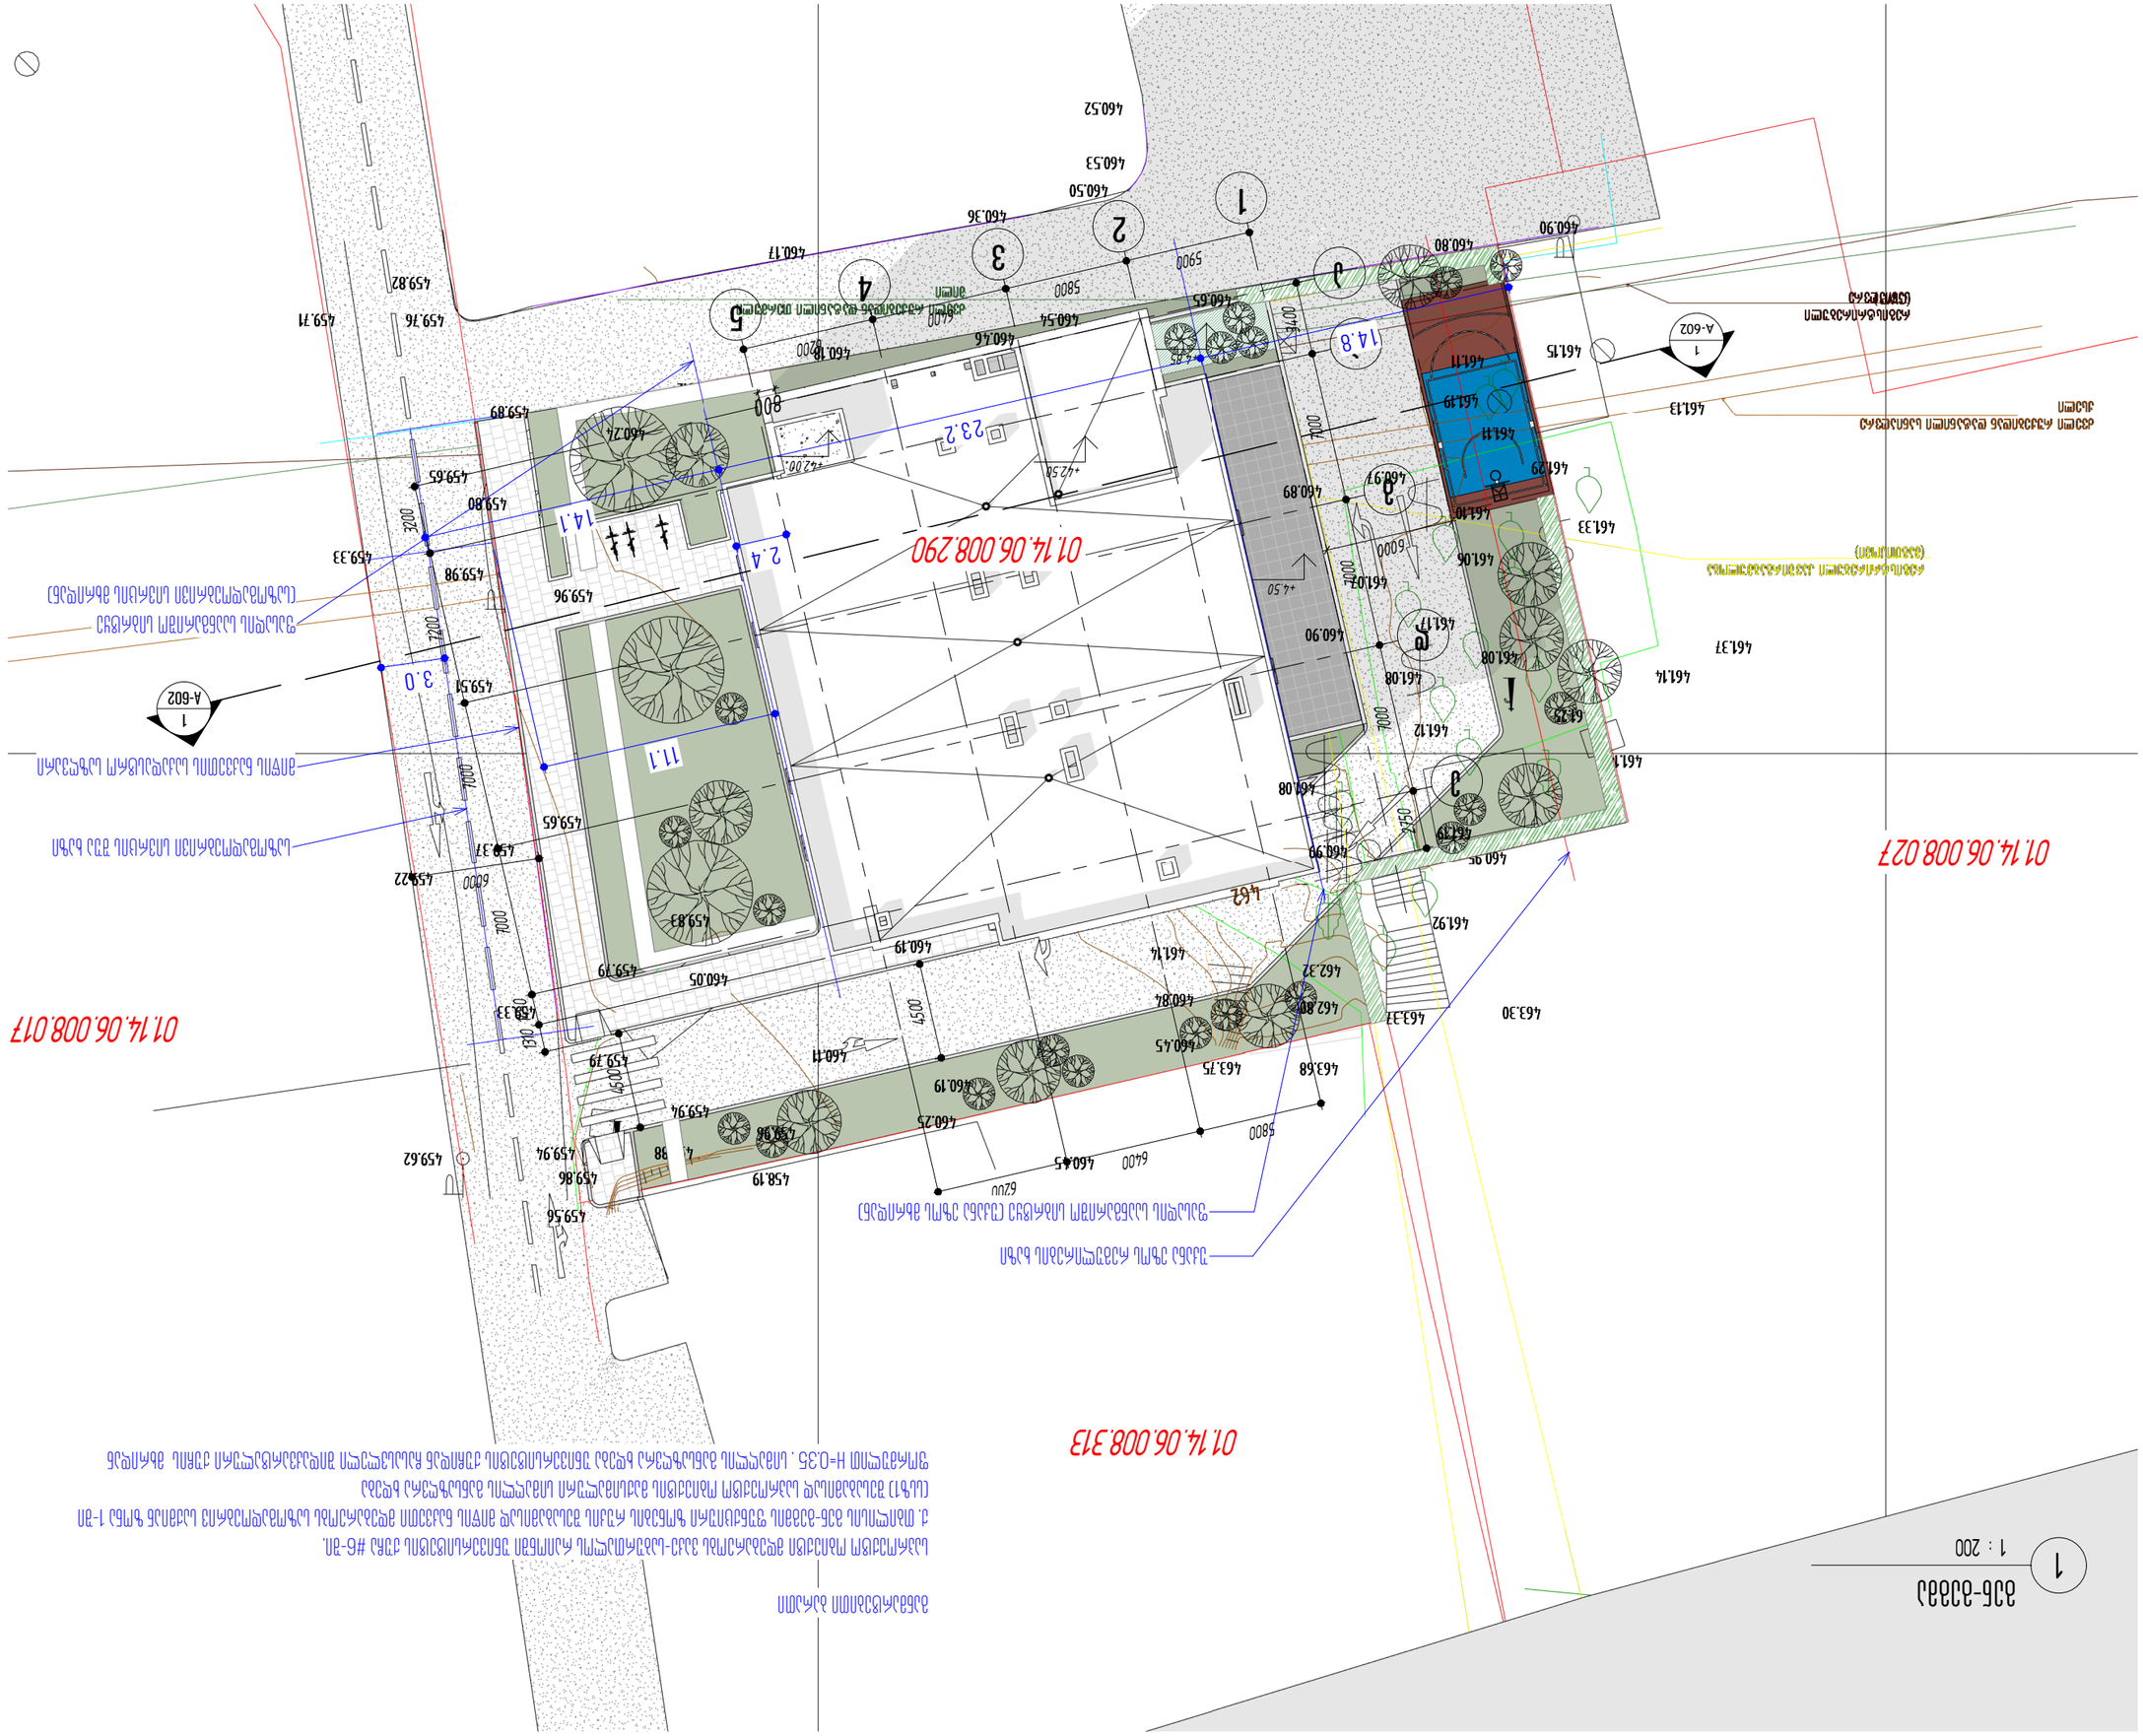
01.14.06.008.027
01.14.06.008.290
01.14.06.008.017
01.14.06.008.313
1 : 200
ՀԱՏԱԿԱԳԾԻ ՀԱՄԱՌՈՏԱՑՈՒՄ
ՀՈՂԱՄԱՍԻ ՍԱՀՄԱՆԱՓԱԿՈՒՄ ԱՅԳՈՒ ՀԱՄԱՐ

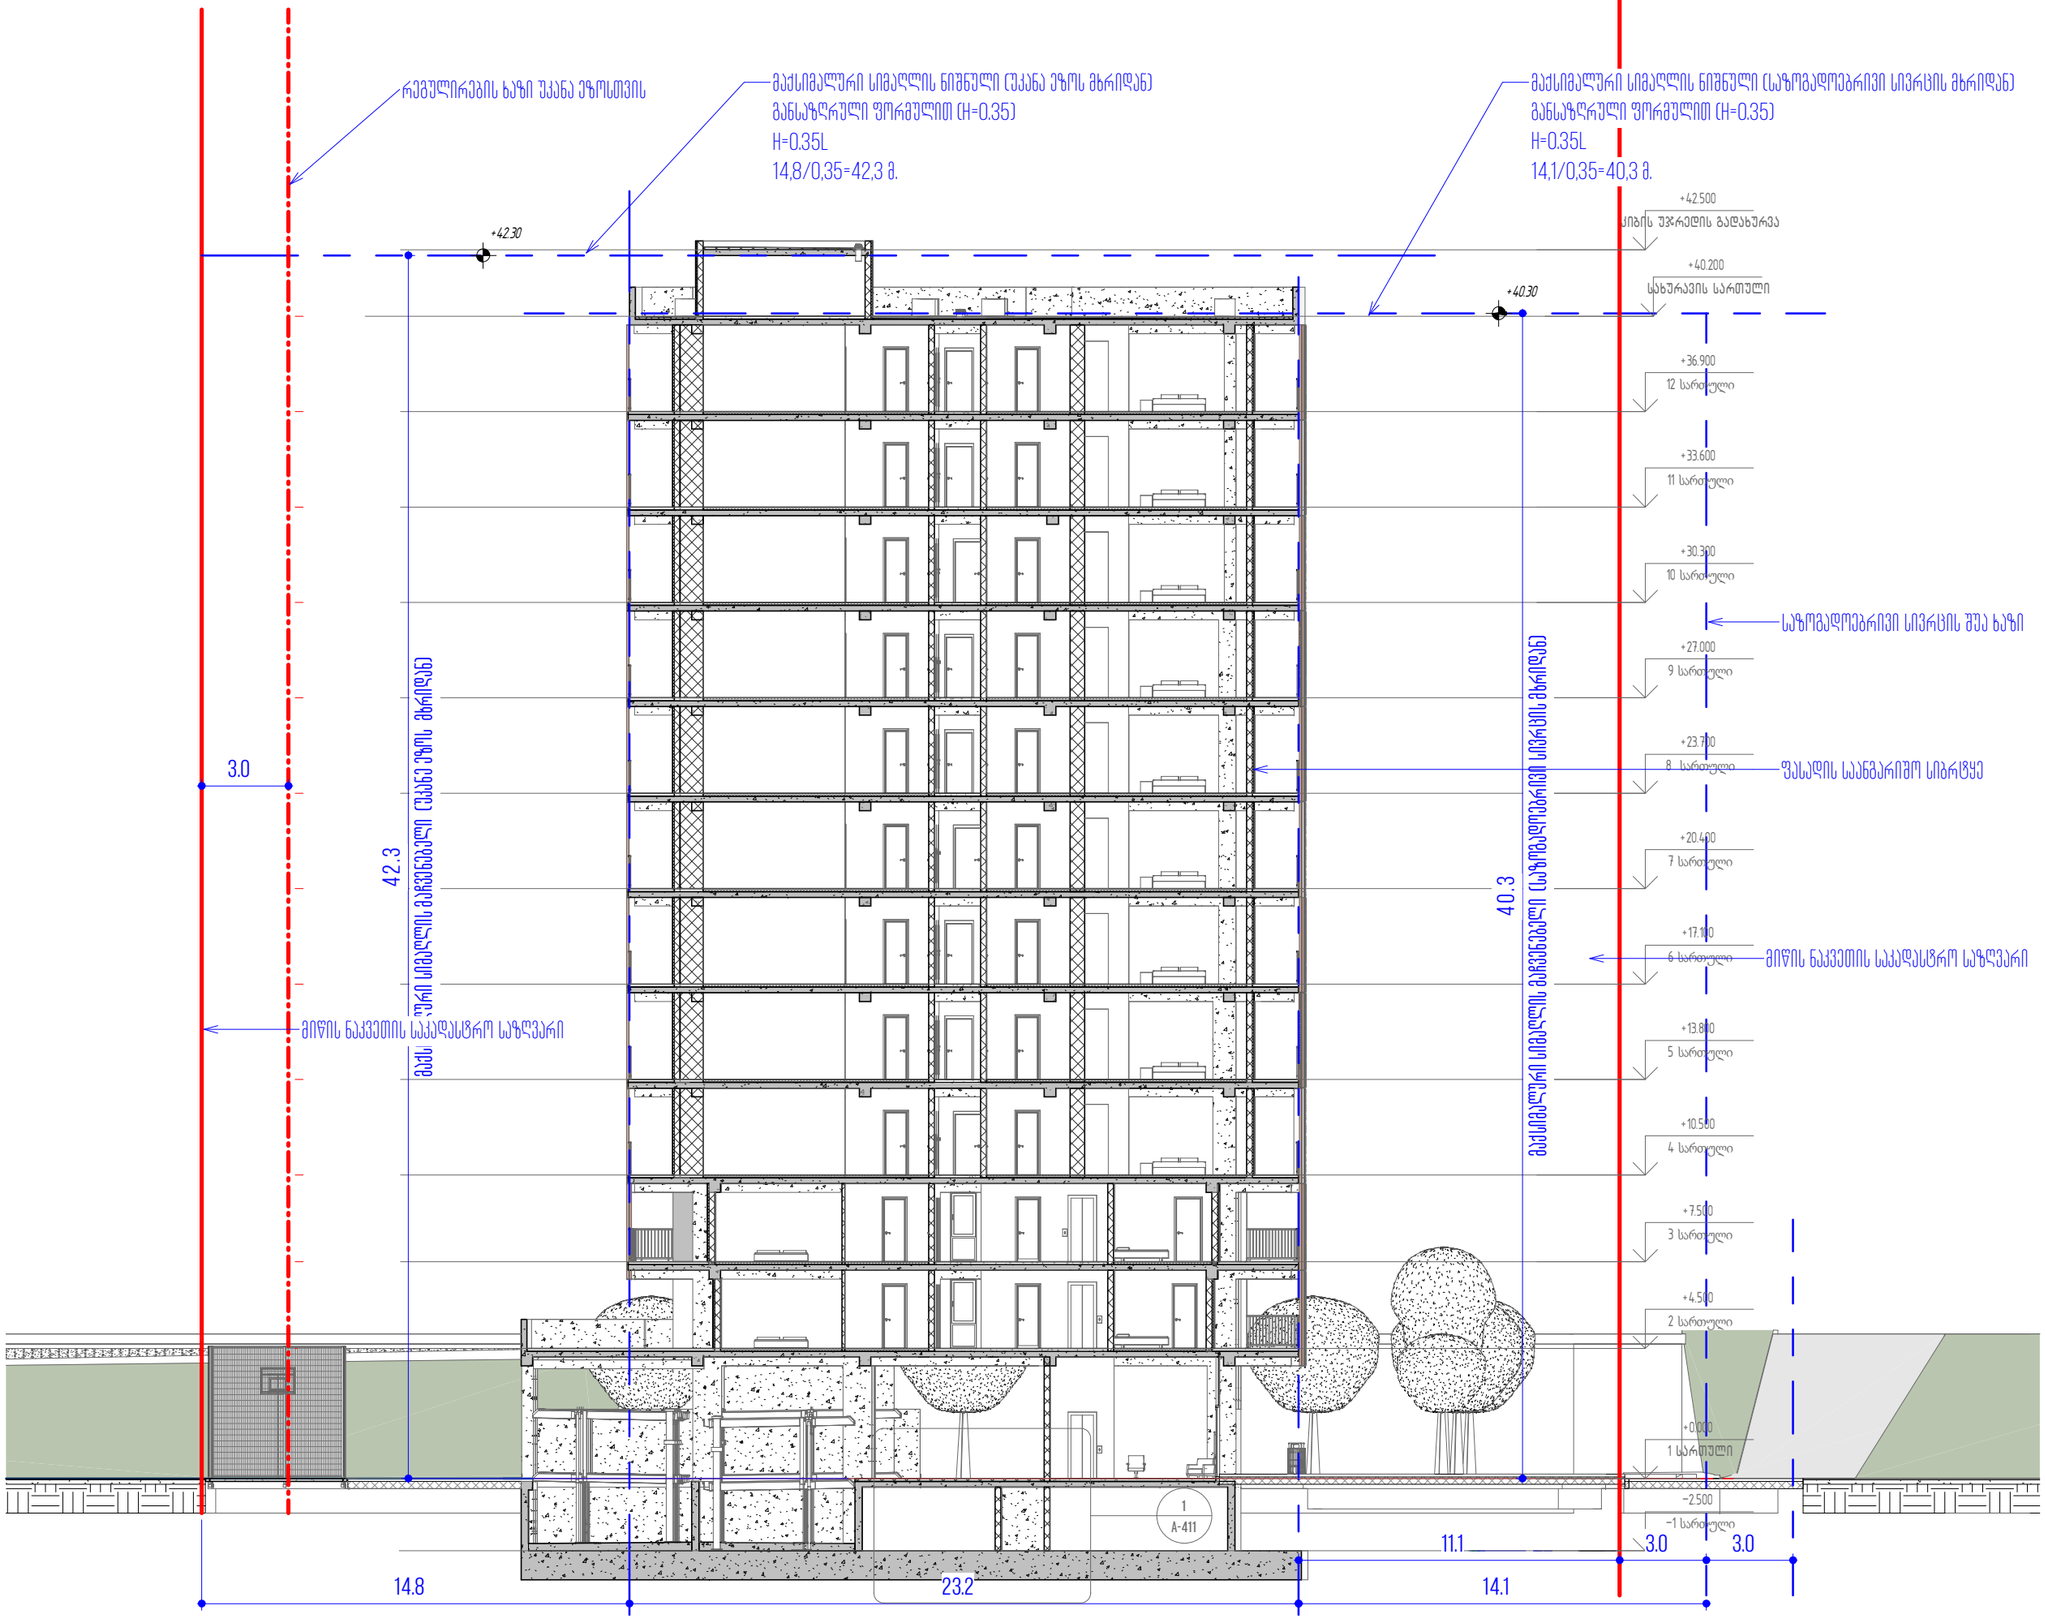

1 SECTION 2

1 : 150

შენიშვნა:
მაქსიმალური სიმაღლის განსაზღვრა დაანგარიშებულია საზოგადოებრივი სივრცის შუა ზხაზიდან შესასვლის საანგარიშო სიბრტყემდე უმოკლეს მანძილის პრეალში

თბილისი / 2024 წელი

ფაილის სახელი:

KEYPLAN

ყოველი შედები რევიზია აუქმებს წინა რევიზიებს

პროექტის სტადია: მუშა პროექტი

რევიზია

რევ	თარიღი	აღწერილობა	დაგბა

შენიშვნები:

მისამართი:
ქ. თბილისი, უნივერსიტეტის ქუჩა №6, ს/კ 01.14.06.008.290

დაგვკეთი:
შპს "ბი-ეიჩ ეს გრუპ"

თანამდებობა	სახელი გვარი	ხელმოწერა
პრ. მენეჯერი		
დაგბ.ინჟინერ: დაგვკეთის მიერ		

URBAN & ARCHITECTURAL DESING

შემსრულებელი:
შპს "იუ-ეი-დი სტუდიო"

მისამართი:
მისამართი:
ქ. თბილისი, ბორგალის 53

თანამდებობა	სახელი გვარი	ხელმოწერა
არქიტექტორი	ა. ჯოხაძე	
პრ. ვებტორი არქიტექტორი	ვ. ვარდანი	
თანაავტორი		
შესრულა		

პროექტის სახელწოდება:
მრავალბინიანი საცხოვრებელი სახლი

პროექტის ნაწილი:
არქიტექტურა

ფორმატი	ნახაზის დასახელება:
სტადია	
მ.ე.	მაქსიმალური სიმაღლის განმსაზღვრელი ჭრილი
თარიღი	
მასშტაბი	1 : 150
რევიზია:	ნახაზის ნომერი: A-602