მაქსიმალური სიმაღლის განსაზღვრის სქემა

ფასადი ღერძებში თ-ა

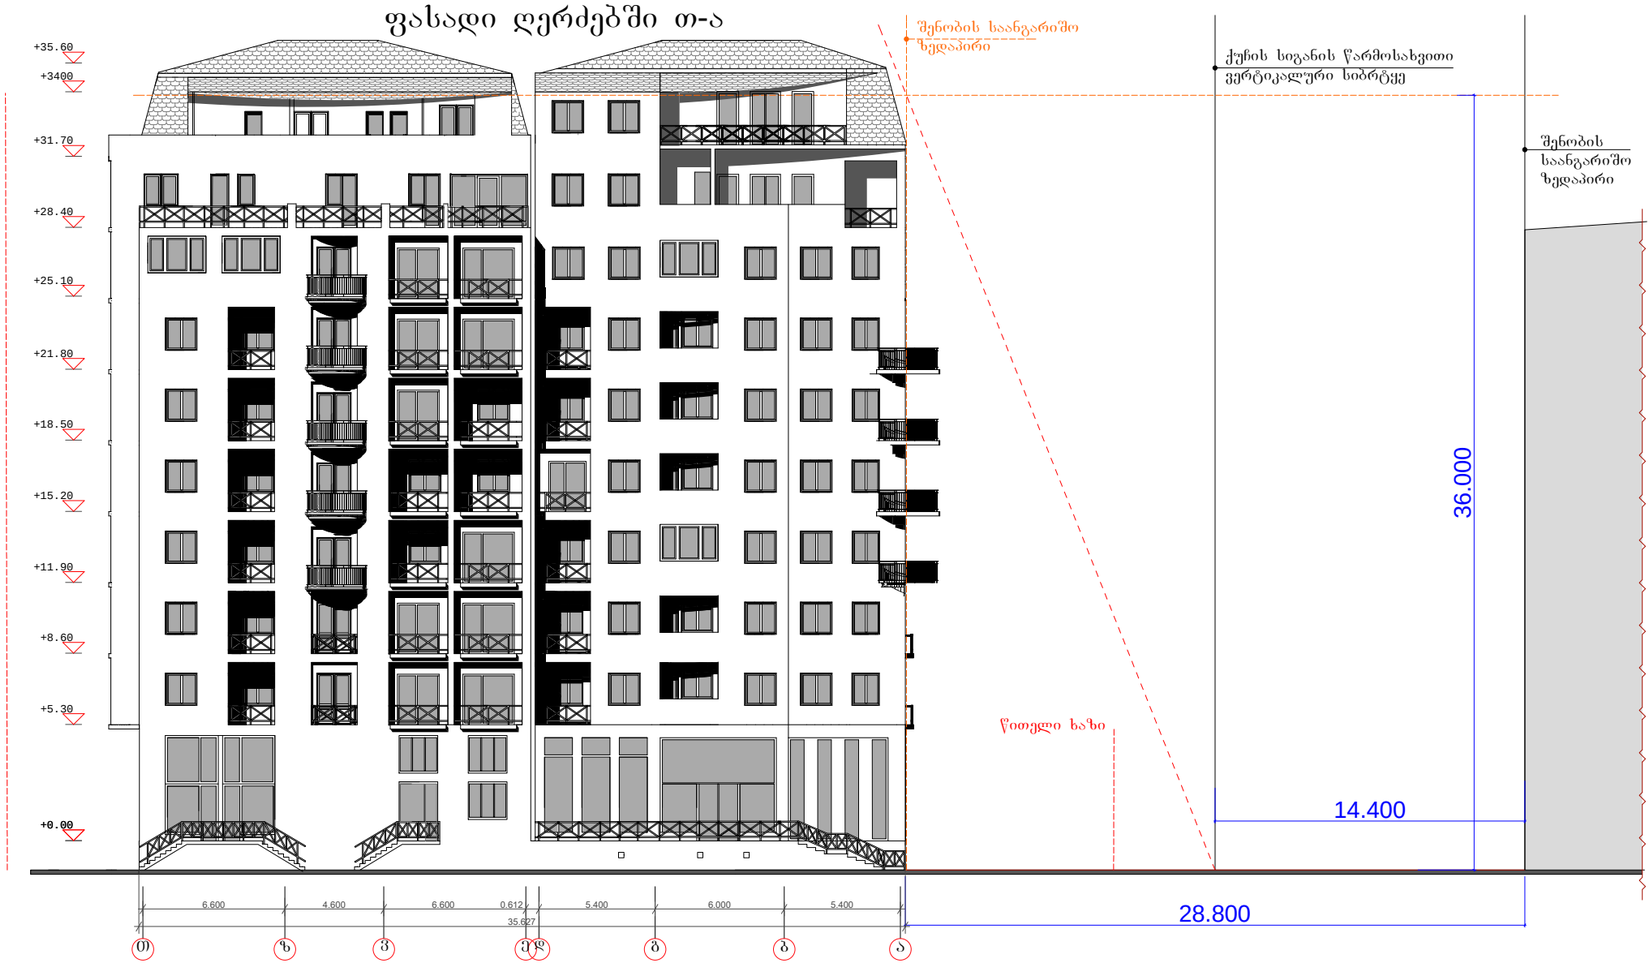

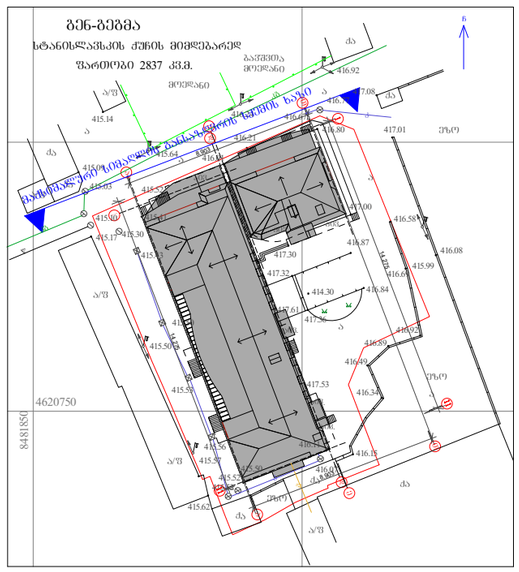

შ.პ.ს. "მიღწული"	თანამდებობა	ხელმოწერა	გვარი	ფურცელი
საიმის ქ. კორ. № 2 ბინა №24	დირექტორი		იოველაძე	20
ქალაქი 0160 ტ.42-11-08, 42-11-09	მთ. არქიტექტორი		ოხუხაშვილი	ფურცლისა
	არქიტექტორი		ლ.ხუხაშვილი	20
ამხანაგობა "ორბი"-ის მრავალბინიანი საცხოვრებელი სახლი (ლეკალებით) სტანისლავსკის ქუჩის მიმდებარე ტერიტორიაზე	შემოწმებულია		ე. ნოღაიშვილი	მასშტაბი
	დაკვეთა №			1:200
		ხელმოწერა		