
ფასადი ღერძებში 11-1



დეკორატიული ქვიშა-ცემენტის ნაშხეფი

შ.პ.ს. „მოდული"	თანამდებობა	ხელმოწერა	გვარი	ფურცელი
საირმის ქ. კორ. № 2 ბინა №24	დირექტორი		ი.ფალაძე	
ქ.თბილისი 0160 ტ.42-11-08, 42-11-09	მთ. არქიტექტორი		ი.ხუხაშვილი	ფურც.რაო
	არქიტექტორი		ლ.ხუხაშვილი	20
ამხანაგობა "ორბა"-ის მრავალბინიანი საცხოვრებელი სახლი (ფუნისებრი) ხრამისწყლის ჭის მიმდებარე ტერიტორიაზე	დაკვეთა №	შემსრულებელი	გ ნიტაიშვილი	მასშტაბი
				1:200
		ხელმოწერა		

ფასადი ღერძებში 1-11

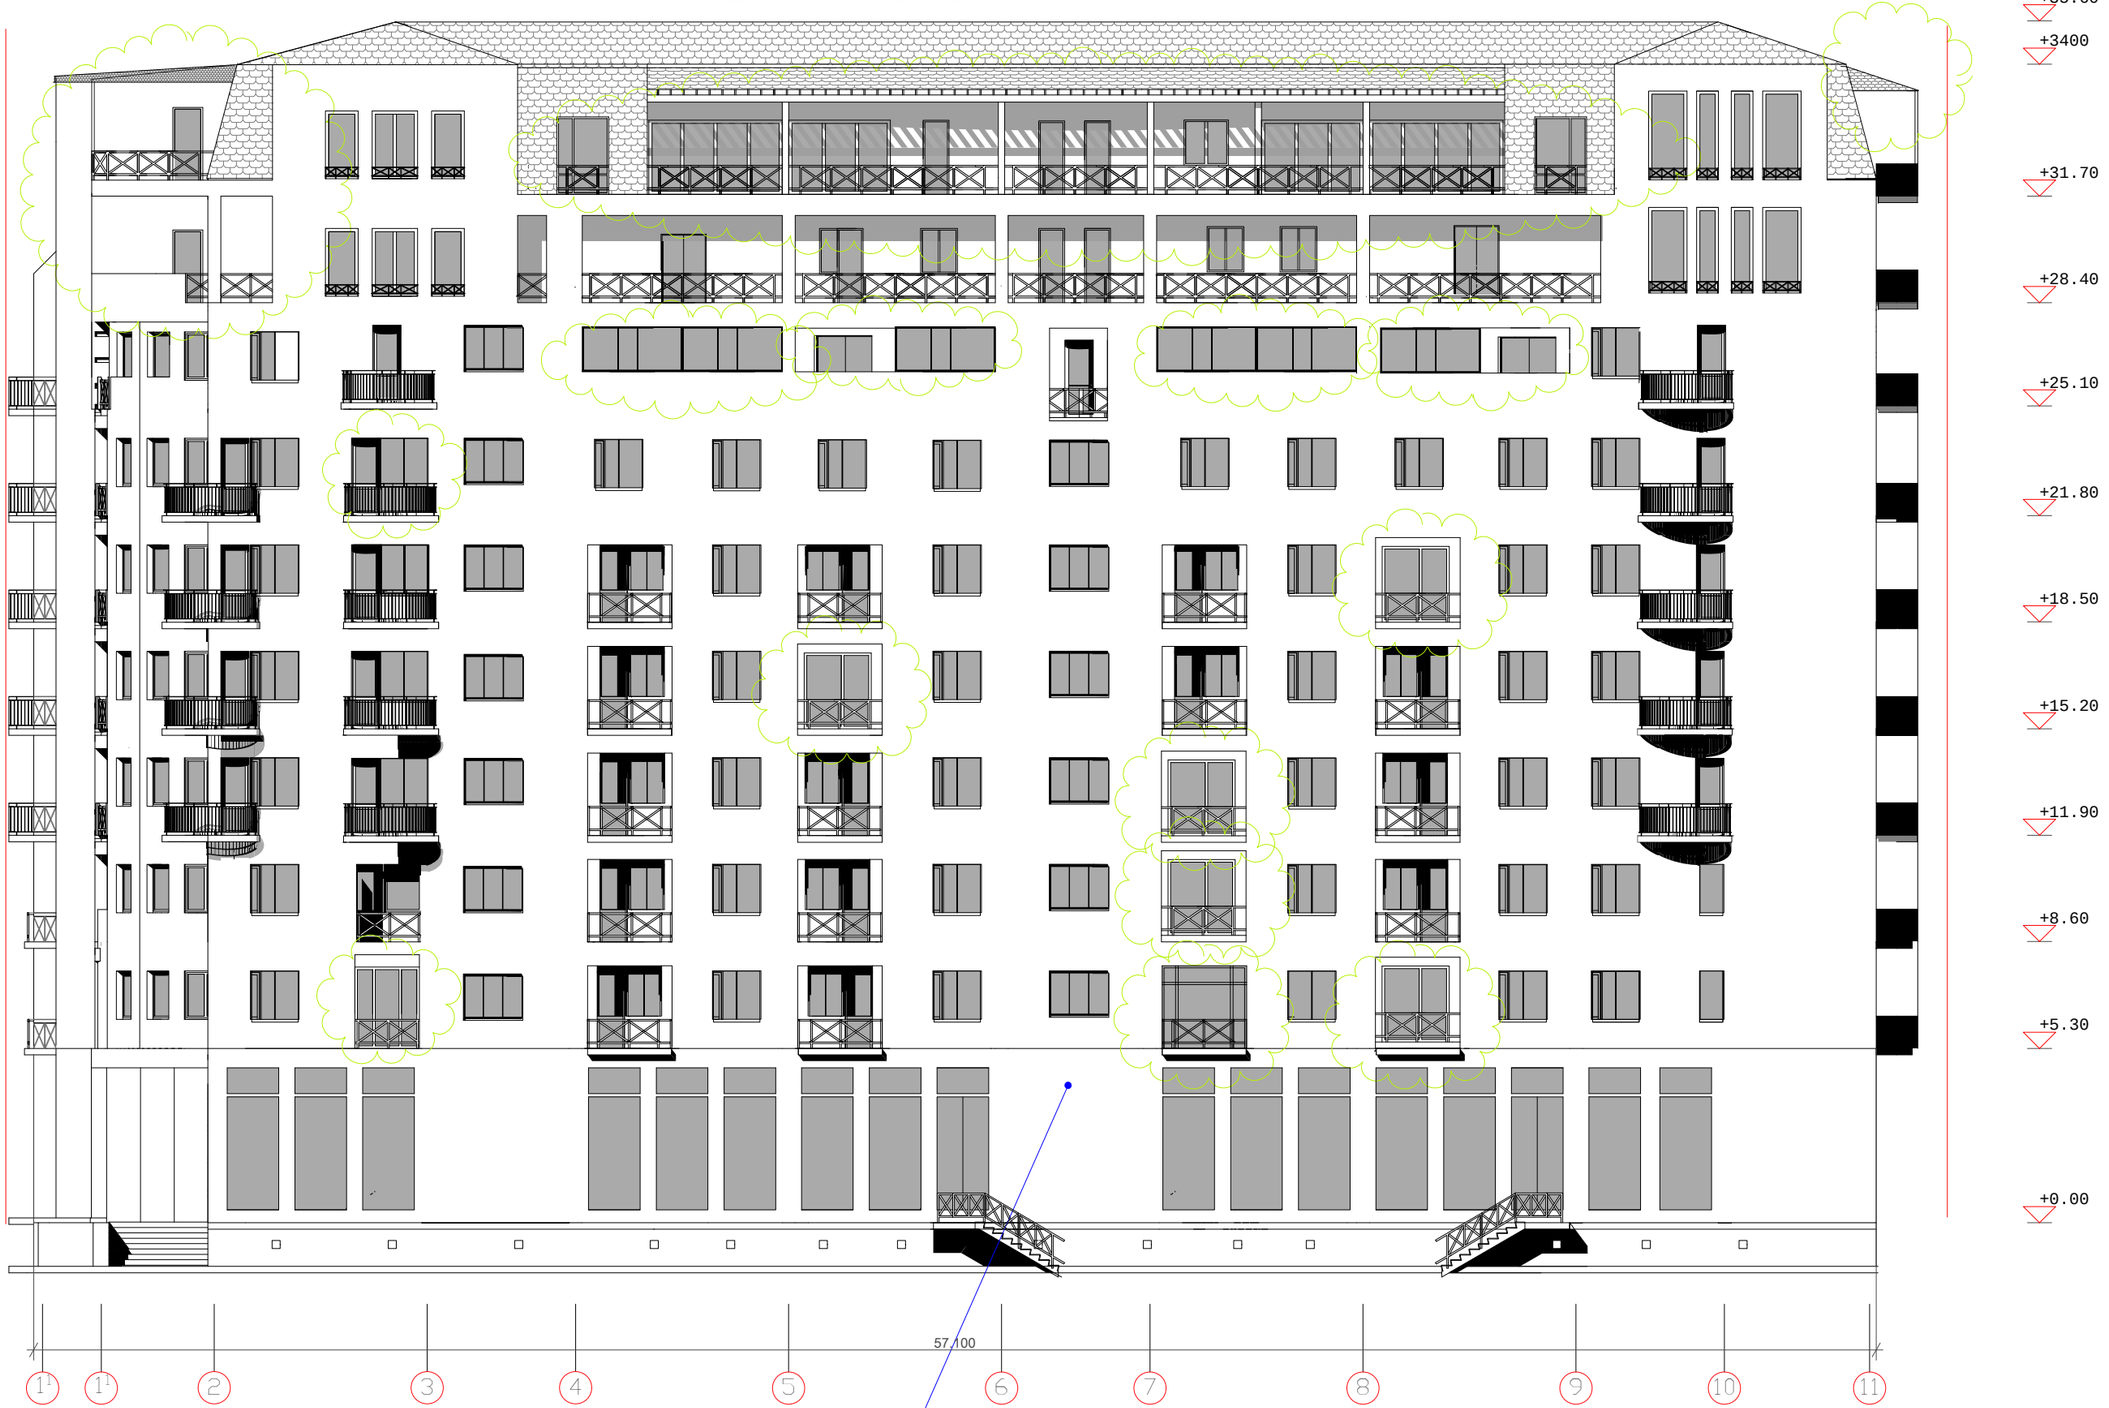

დეკორატიული ქვიშა-ცემენტის ნაშხეფი

შ.პ.ს. „მოდული" საირმის ქ. კორ. № 2 ბინა №24 ქ.ბათილისი 0160 ტ.42-11-08, 42-11-09	თანამდებობა	ხელმოწერა	გვარი	ფურცელი
	დირექტორი		ი.თვალაძე	
	მთ. არქიტექტორი		ო.ხუხაშვილი	ფურც.რაო
	არქიტექტორი		ლ.ხუხაშვილი	
ამხანაგობა "ორბი"-ის მრავალბინიანი საცხოვრებელი სახლი (ოფისებით) სანაპირო ქუჩის მიმდებარე ტერიტორიაზე	შემსრულებელი		გ ნიტაიშვილი	მასშტაბი
დაკვეთა №				1:200
		ხელმოწერა		

ფასადი ღერძებში ა-თ



დეკორატიული ქვიშა-ცემენტის ნაშხეფი

შ.პ.ს. "მოდული" საირმის ქ. კორ. № 2 ბინა №24 ქობულეთი 0160 ტ.42-11-08, 42-11-09		თანამდებობა	ხელმოწერა	გვარი	ფურცელი
		დირექტორი		ი.თევლაძე	20
		მთ. არქიტექტორი		ო.ხუხაშვილი	ფურცლიო
		არქიტექტორი		ლ.ხუხაშვილი	20
ამხანაგობა "ორბი"-ის მრავალბინიანი საცხოვრებელი სახლი (ლიტერებით) სტანისლავსკის ქუჩის მიმდებარე ტერიტორიაზე	დაკვეთა №	შემსრულებელი		გ ნიტაიშვილი	მასშტაბი
					1:200
			ხელმოწერა		

ფასადი ღერძებში თ-ა



დეკორატიული ქვიშა-ცემენტის ნაშხეფი

შ.პ.ს. "მოდელი" საირმის ქ. კორ. № 2 ბინა №24 ქ.თბილისი 0160 ტ.42-11-08, 42-11-09	თანამდებობა	ხელმოწერა	გვარი	ფურცელი
	დირექტორი		ი.თველაძე	20
	მთ. არქიტექტორი		ო.ხუხაშვილი	ფურცარი
	არქიტექტორი		ლ.ხუხაშვილი	20
ამხანაგობა "ორბი"-ის მრავალბინიანი საცხოვრებელი სახლი (ოფისებით) სტანისლავსკის ქუჩის მიმდებარე ტერიტორიაზე	შემსრულებელი		გ ნიტაიშვილი	მასშტაბი
				1:200
		ხელმოწერა		