გეგმა -3.40 ნიშნულზე
მ. 1/100

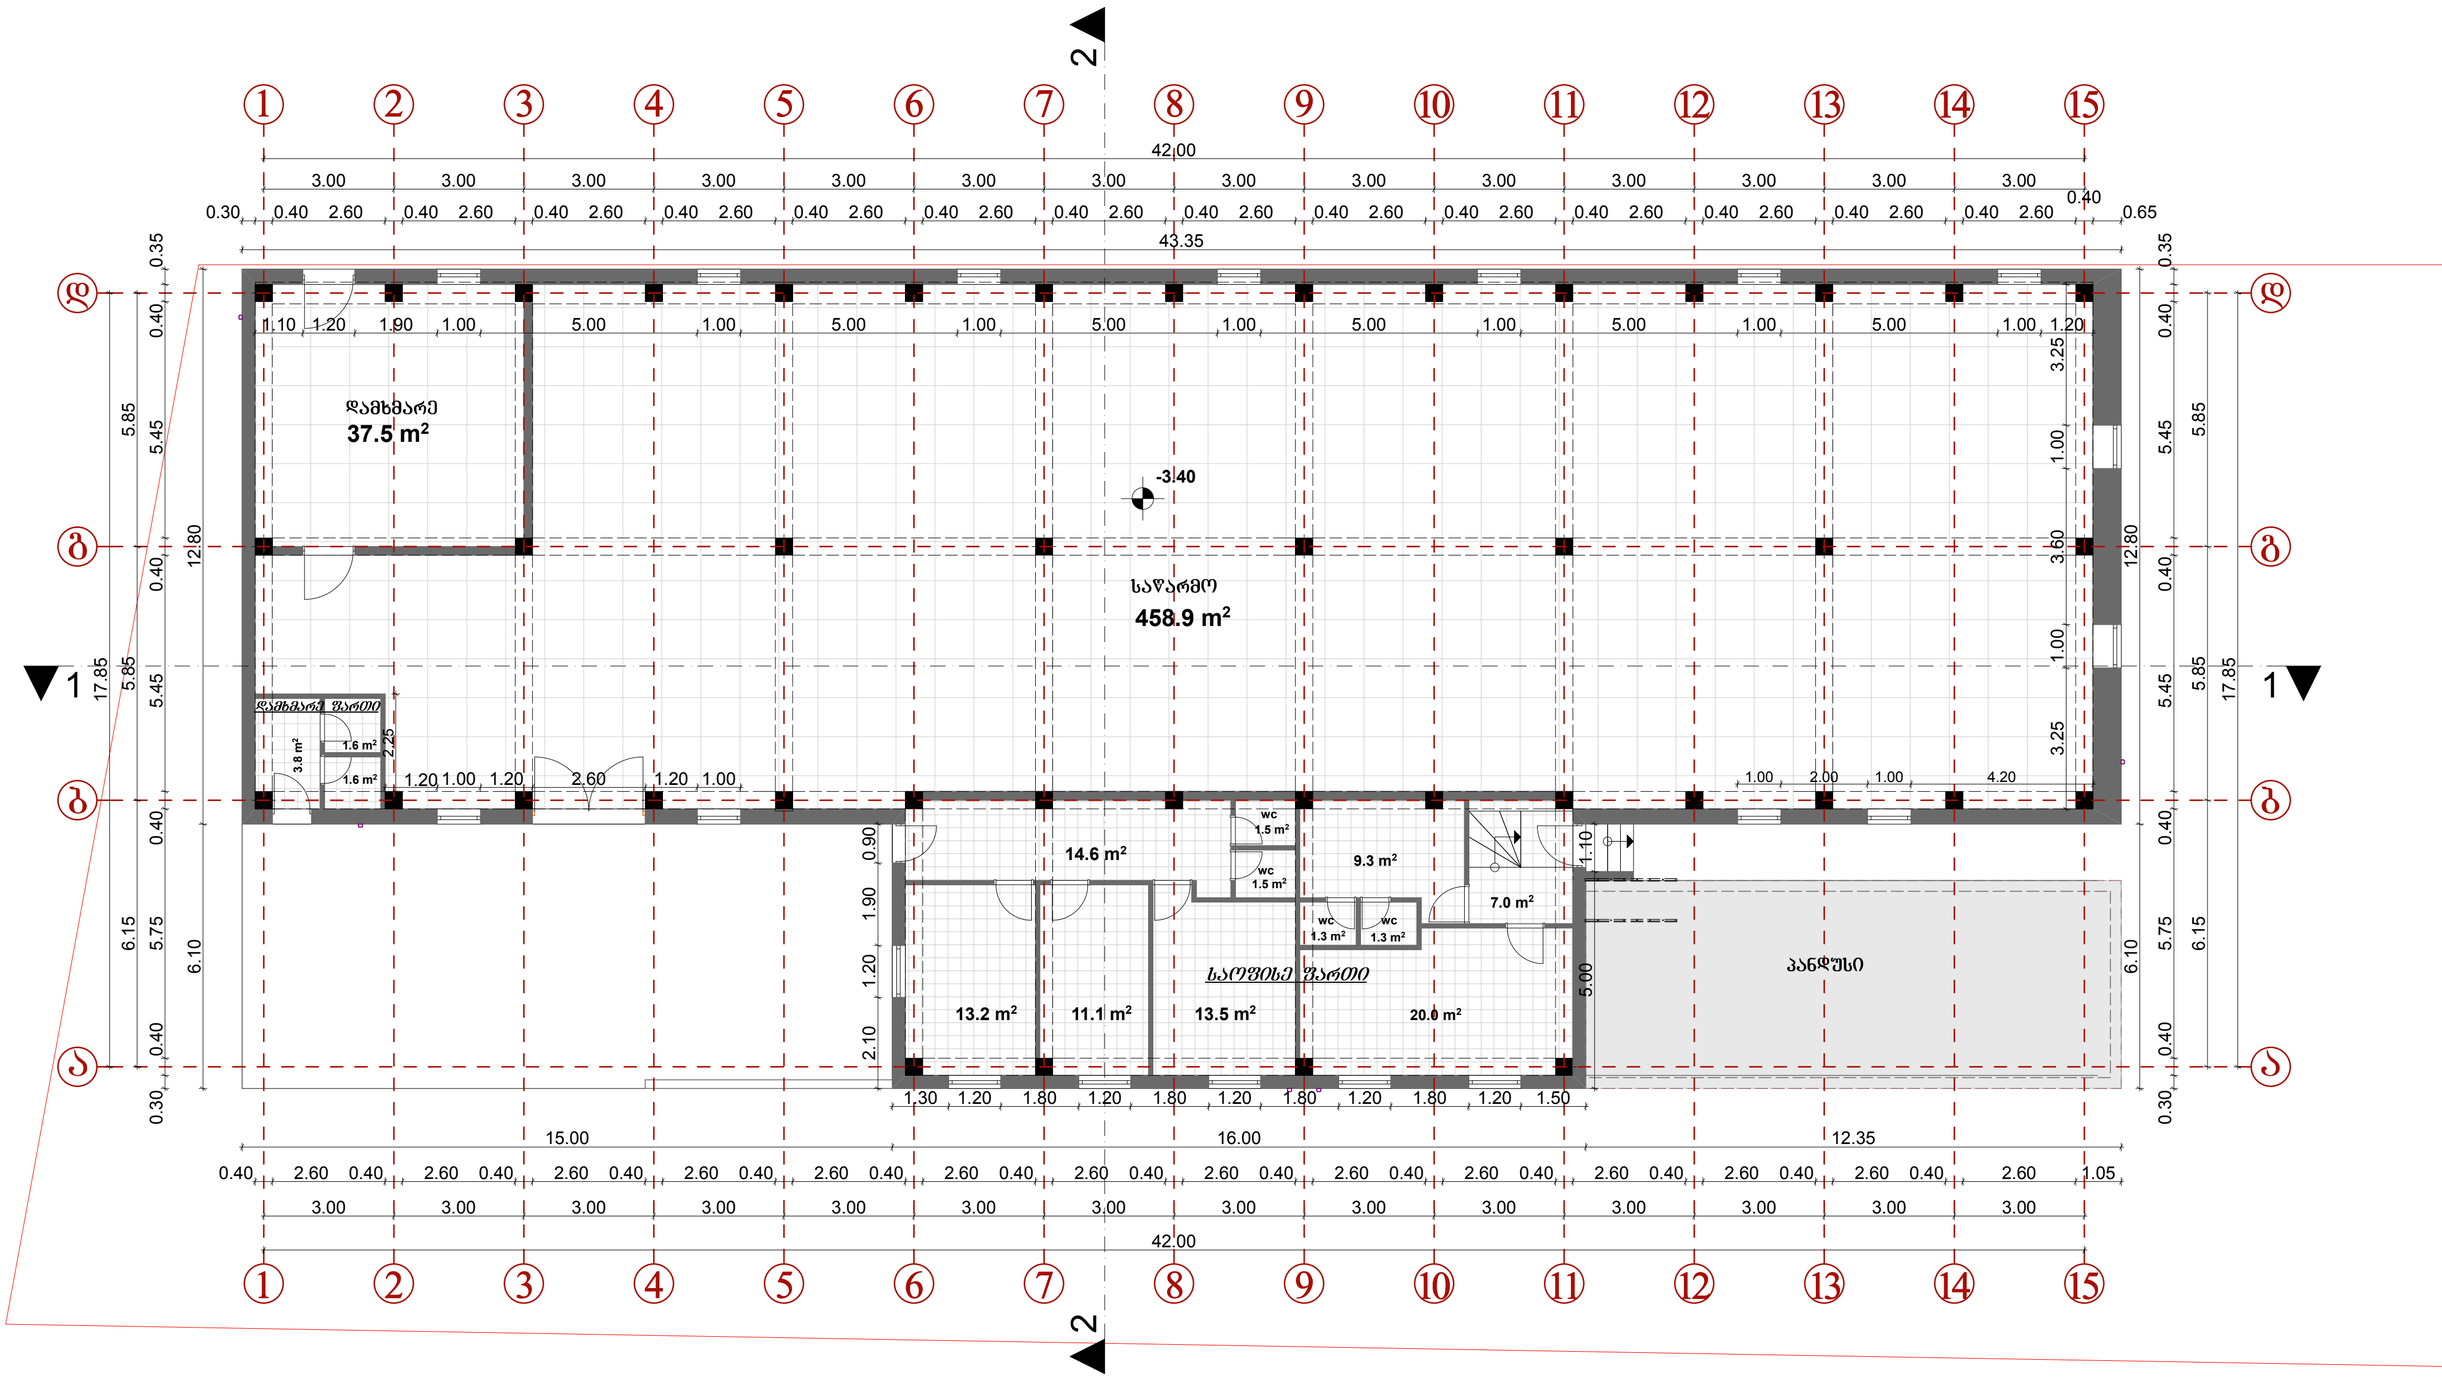

თანამდებ.	გვარი	ხელმოწ.	მცხეთის რაიონი სოფელი გლდანი საკ. კოდი 72.13.28.312	სტადია	ფურც.	ფურც-ბი
დირექტორი	გ. ბენდელიანი				ა-2	
არქიტექტორი	გ. ჩიხლაძე			შპს "ბიჯი"		
შეასრულა	გ. ჩიხლაძე					

გეგმა 0.00 ნიშნულზე
მ. 1/100

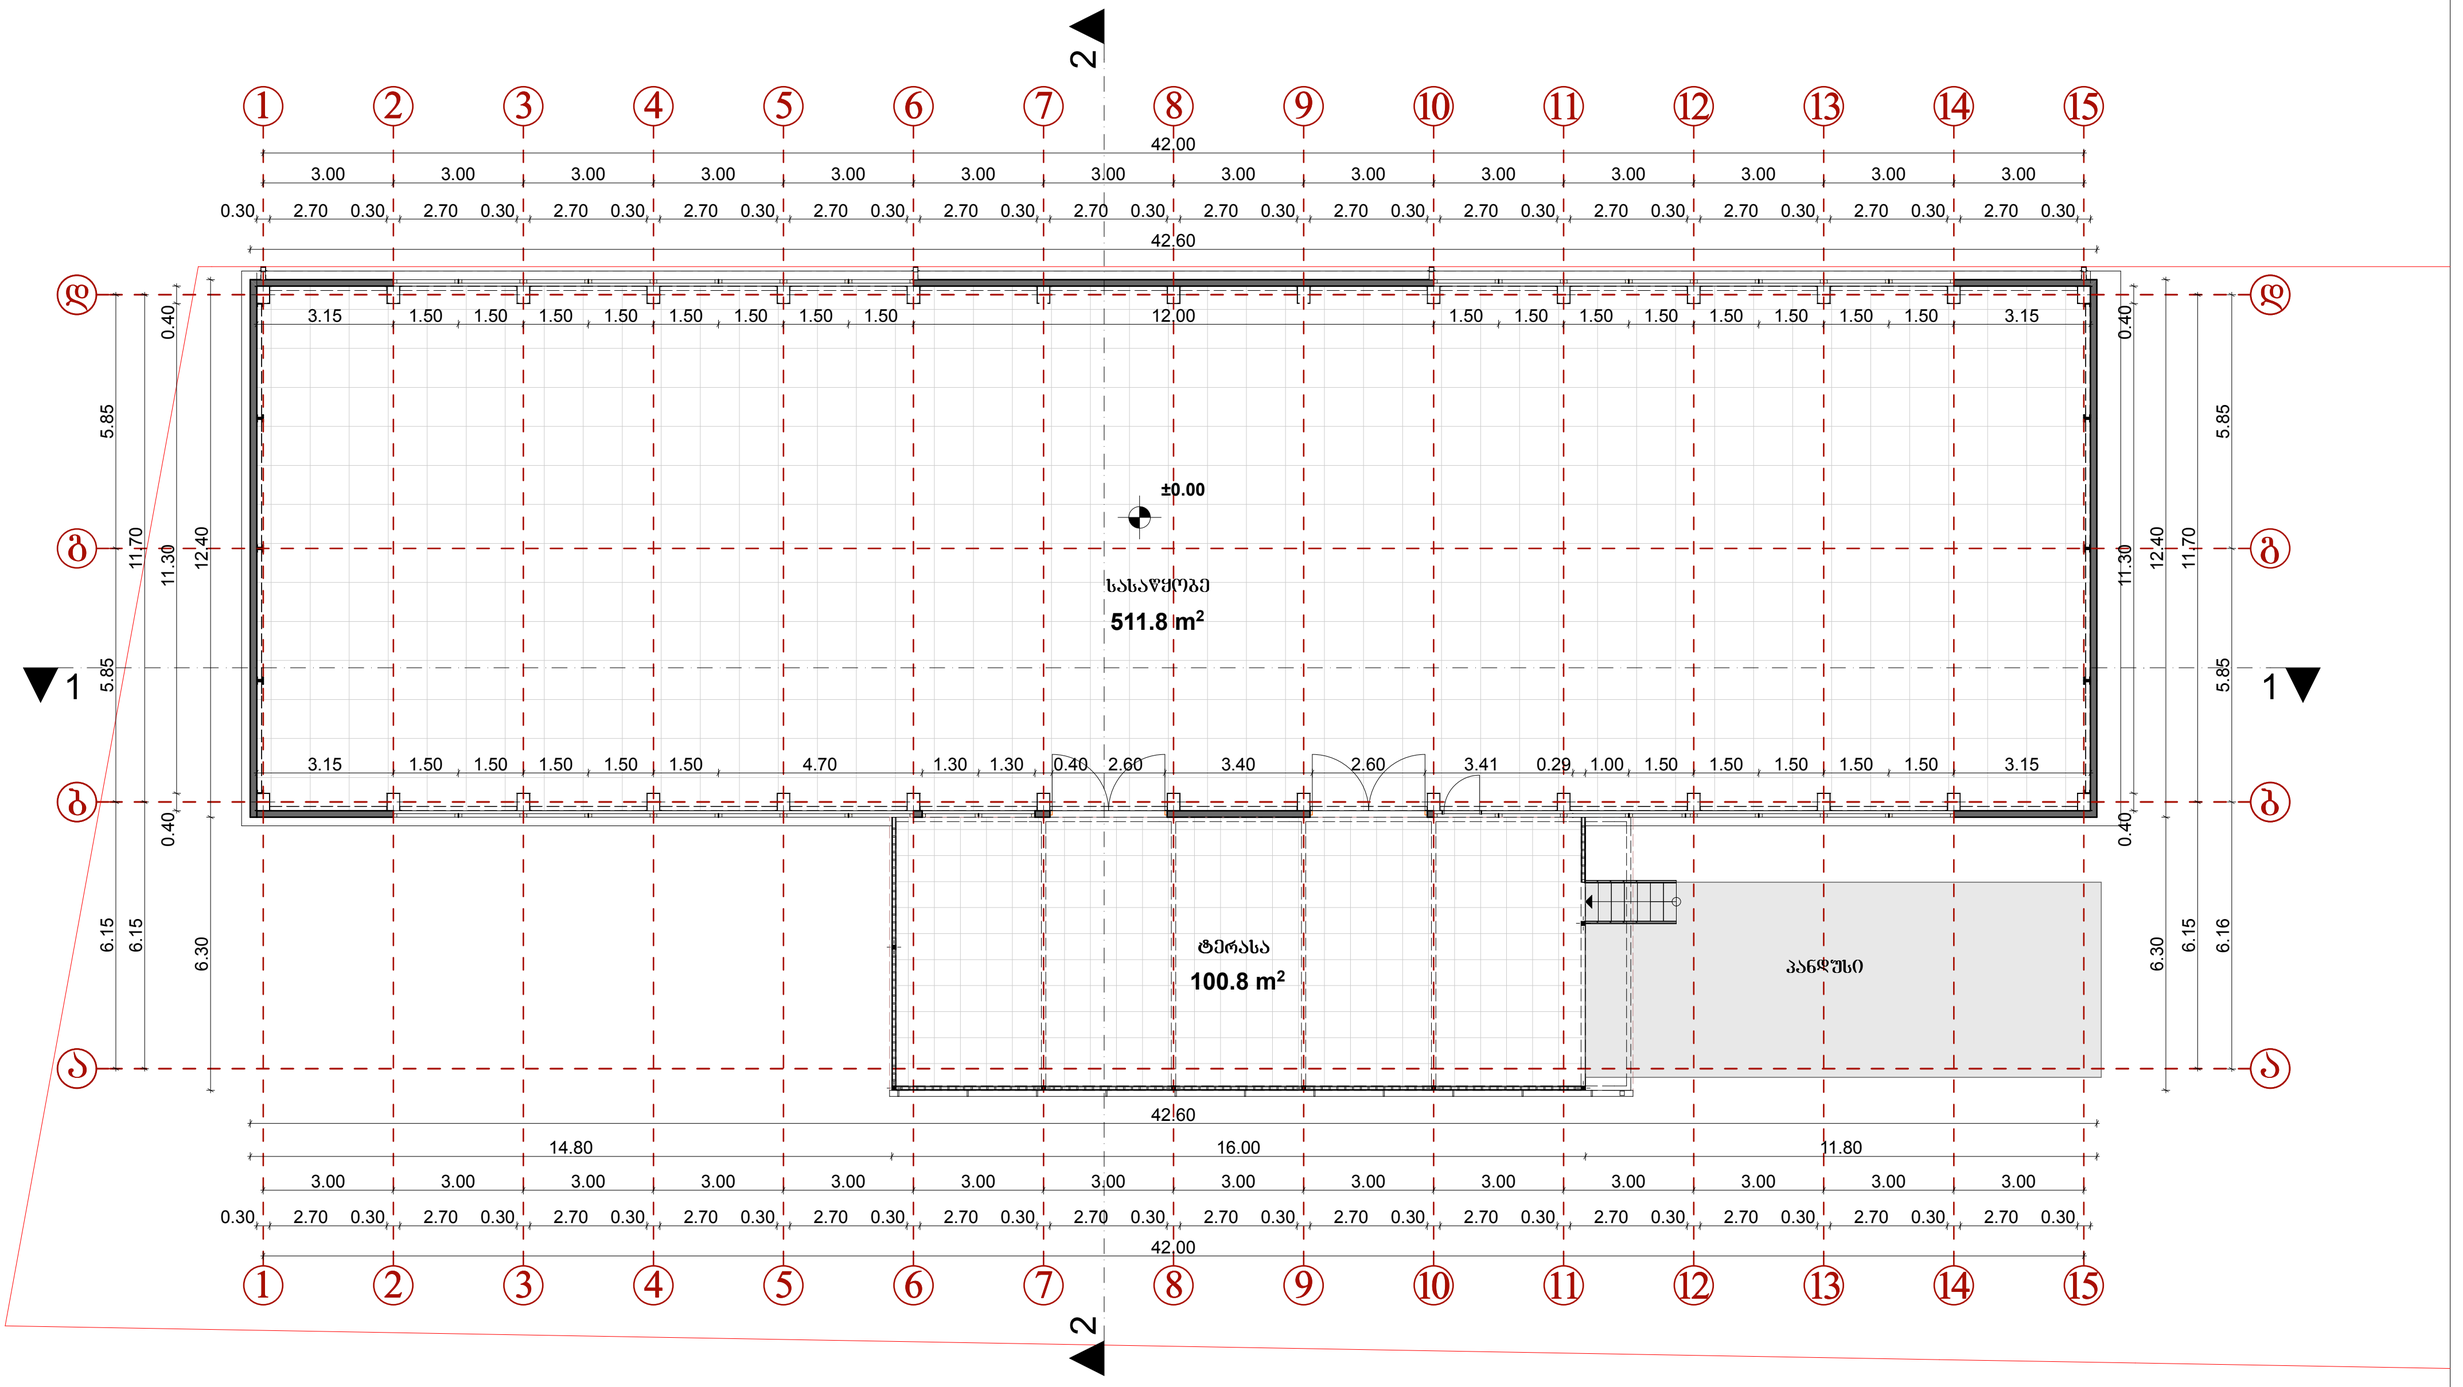

თანამდებ.	გვარი	ხელმოწ.		სტადია	ფურც.	ფურც-ბი
დირექტორი	ბ. ბენდელიანი		მცხეთის რაიონი სოფელი გლდანი საკ. კოდი 72.13.28.312		ა-2	
არქიტექტორი	ბ. ჩიხლაძე			შპს "ბიჯი"		
შესასრულა	ბ. ჩიხლაძე					

სახურავის გეგმა
მ. 1/100

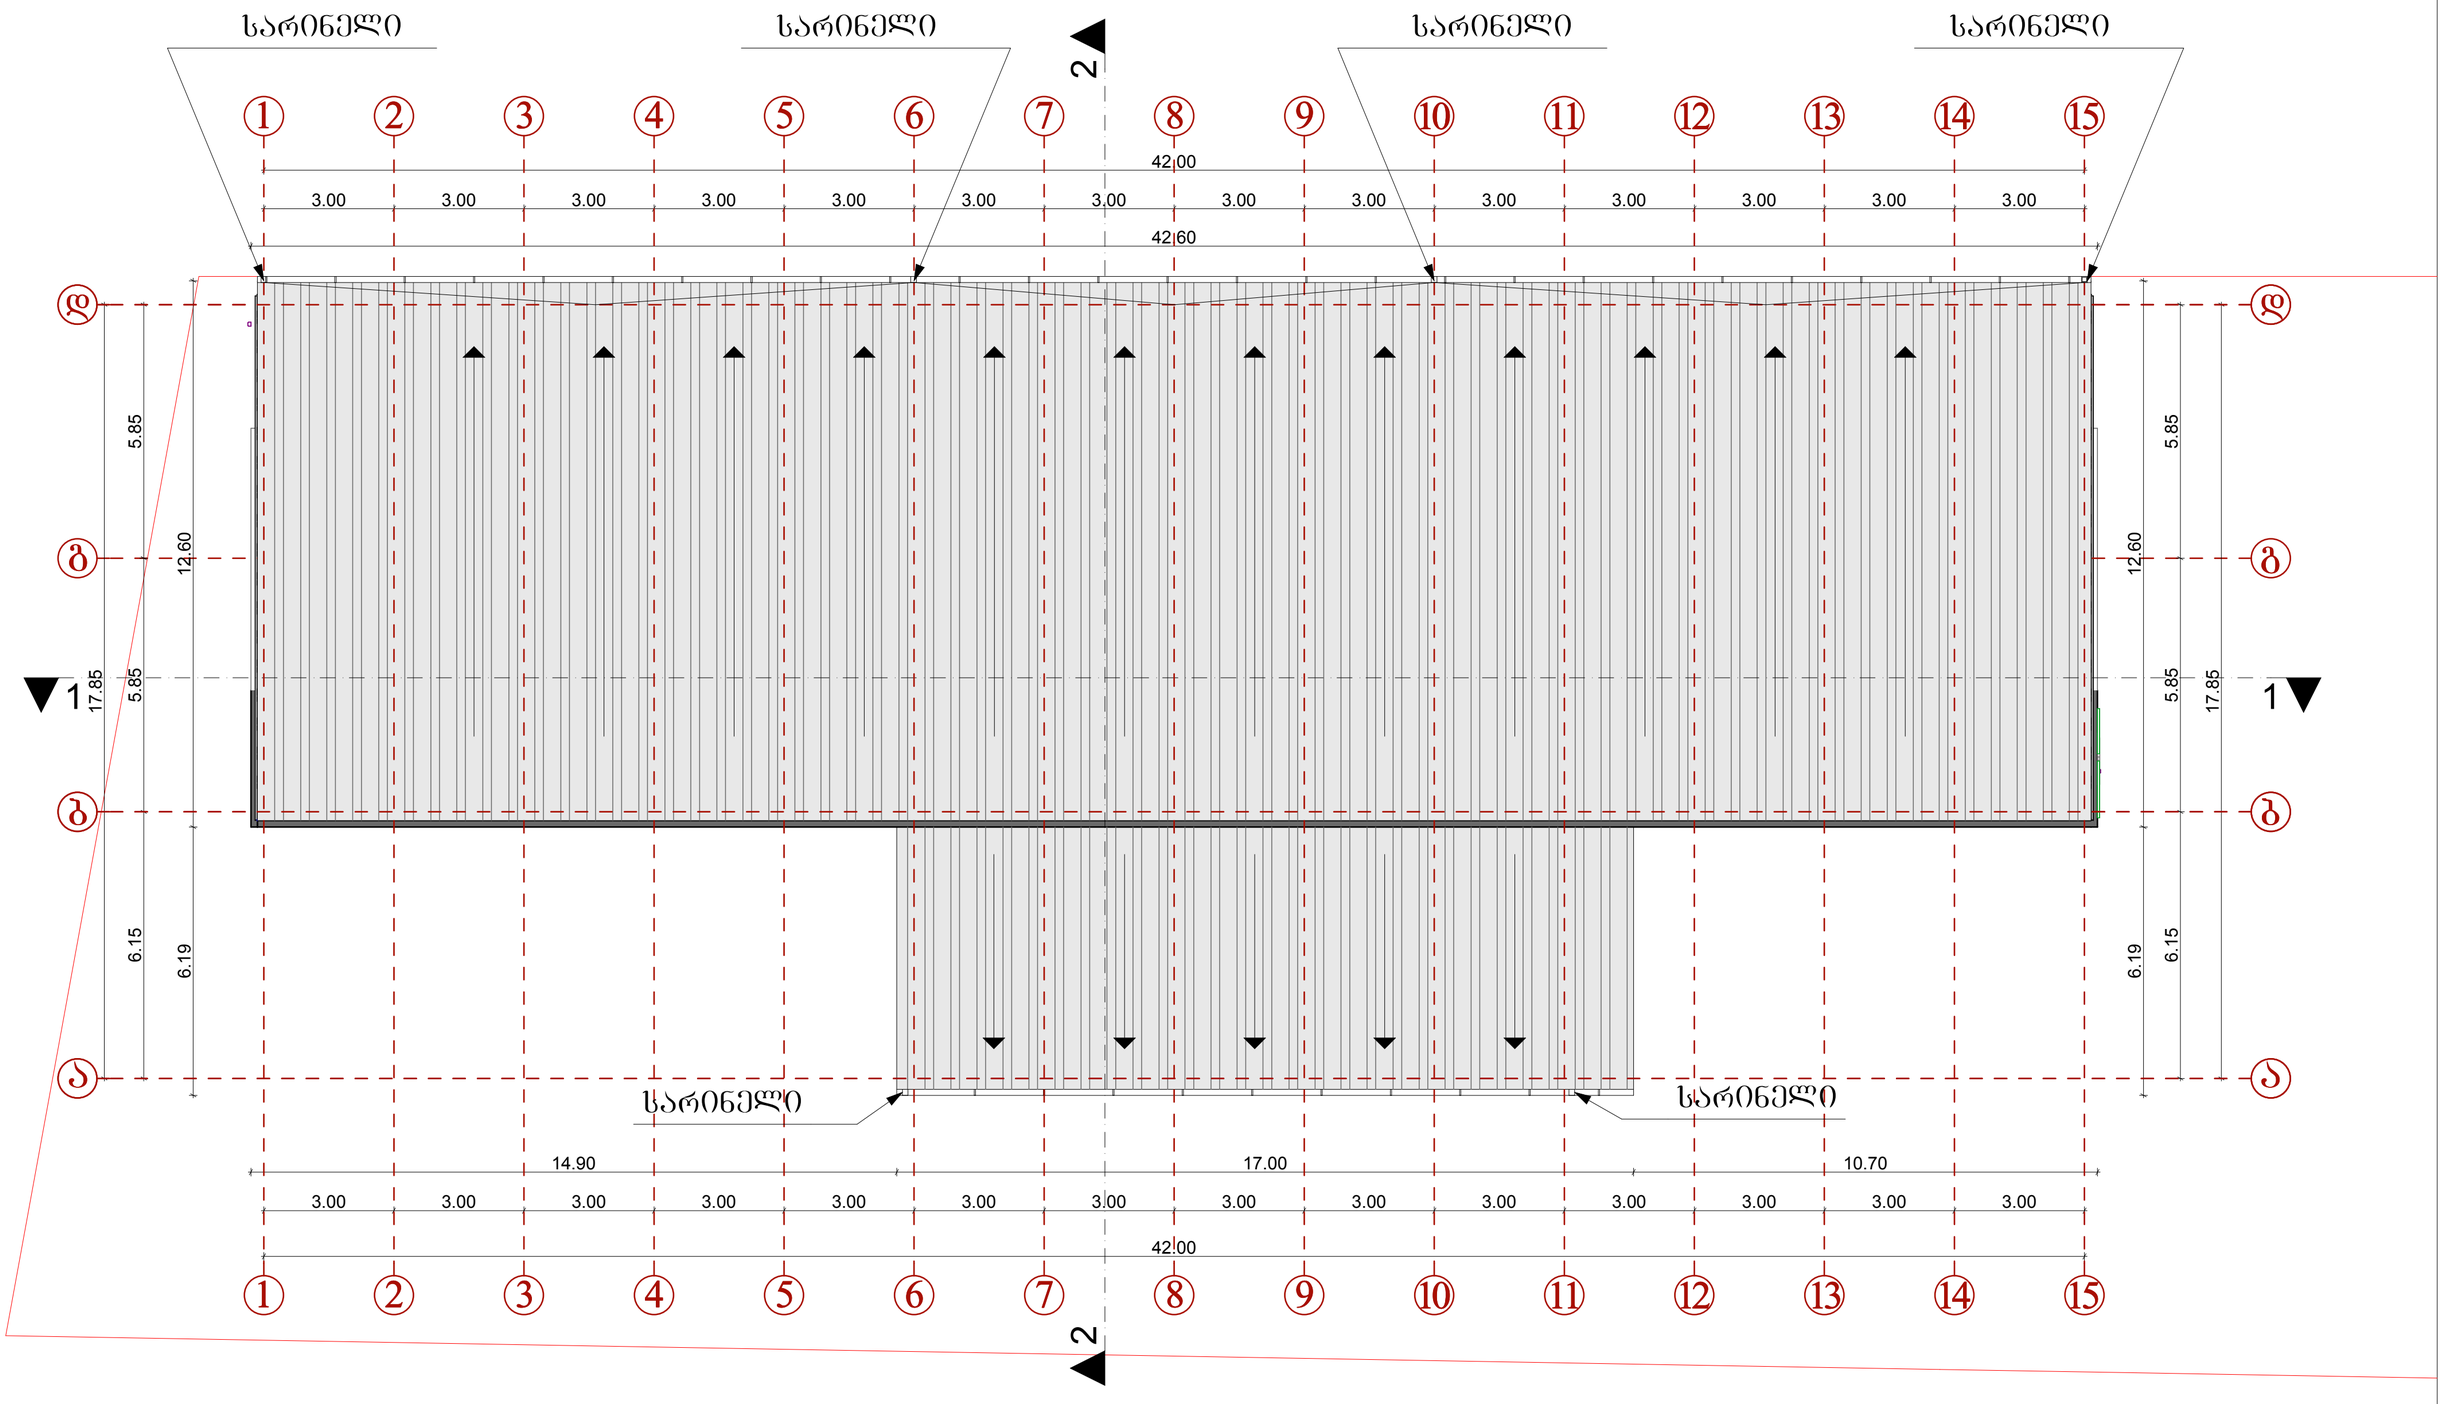

თანამდებ.	გვარი	ხელმოწ.	მცხეთის რაიონი სოფელი გლდანი საკ. კოდი 72.13.28.312	სტადია	ფურც.	ფურც-ბი
დირექტორი	ბ. ბენდელიანი				ა-2	
არქიტექტორი	ბ. ჩიხლაძე			შპს "ბიჯი"		
შეასრულა	ბ. ჩიხლაძე					