
სიმაღლის განმსაზღვრელი სქემა

5.95 : 0.4 = 14.85 მ.

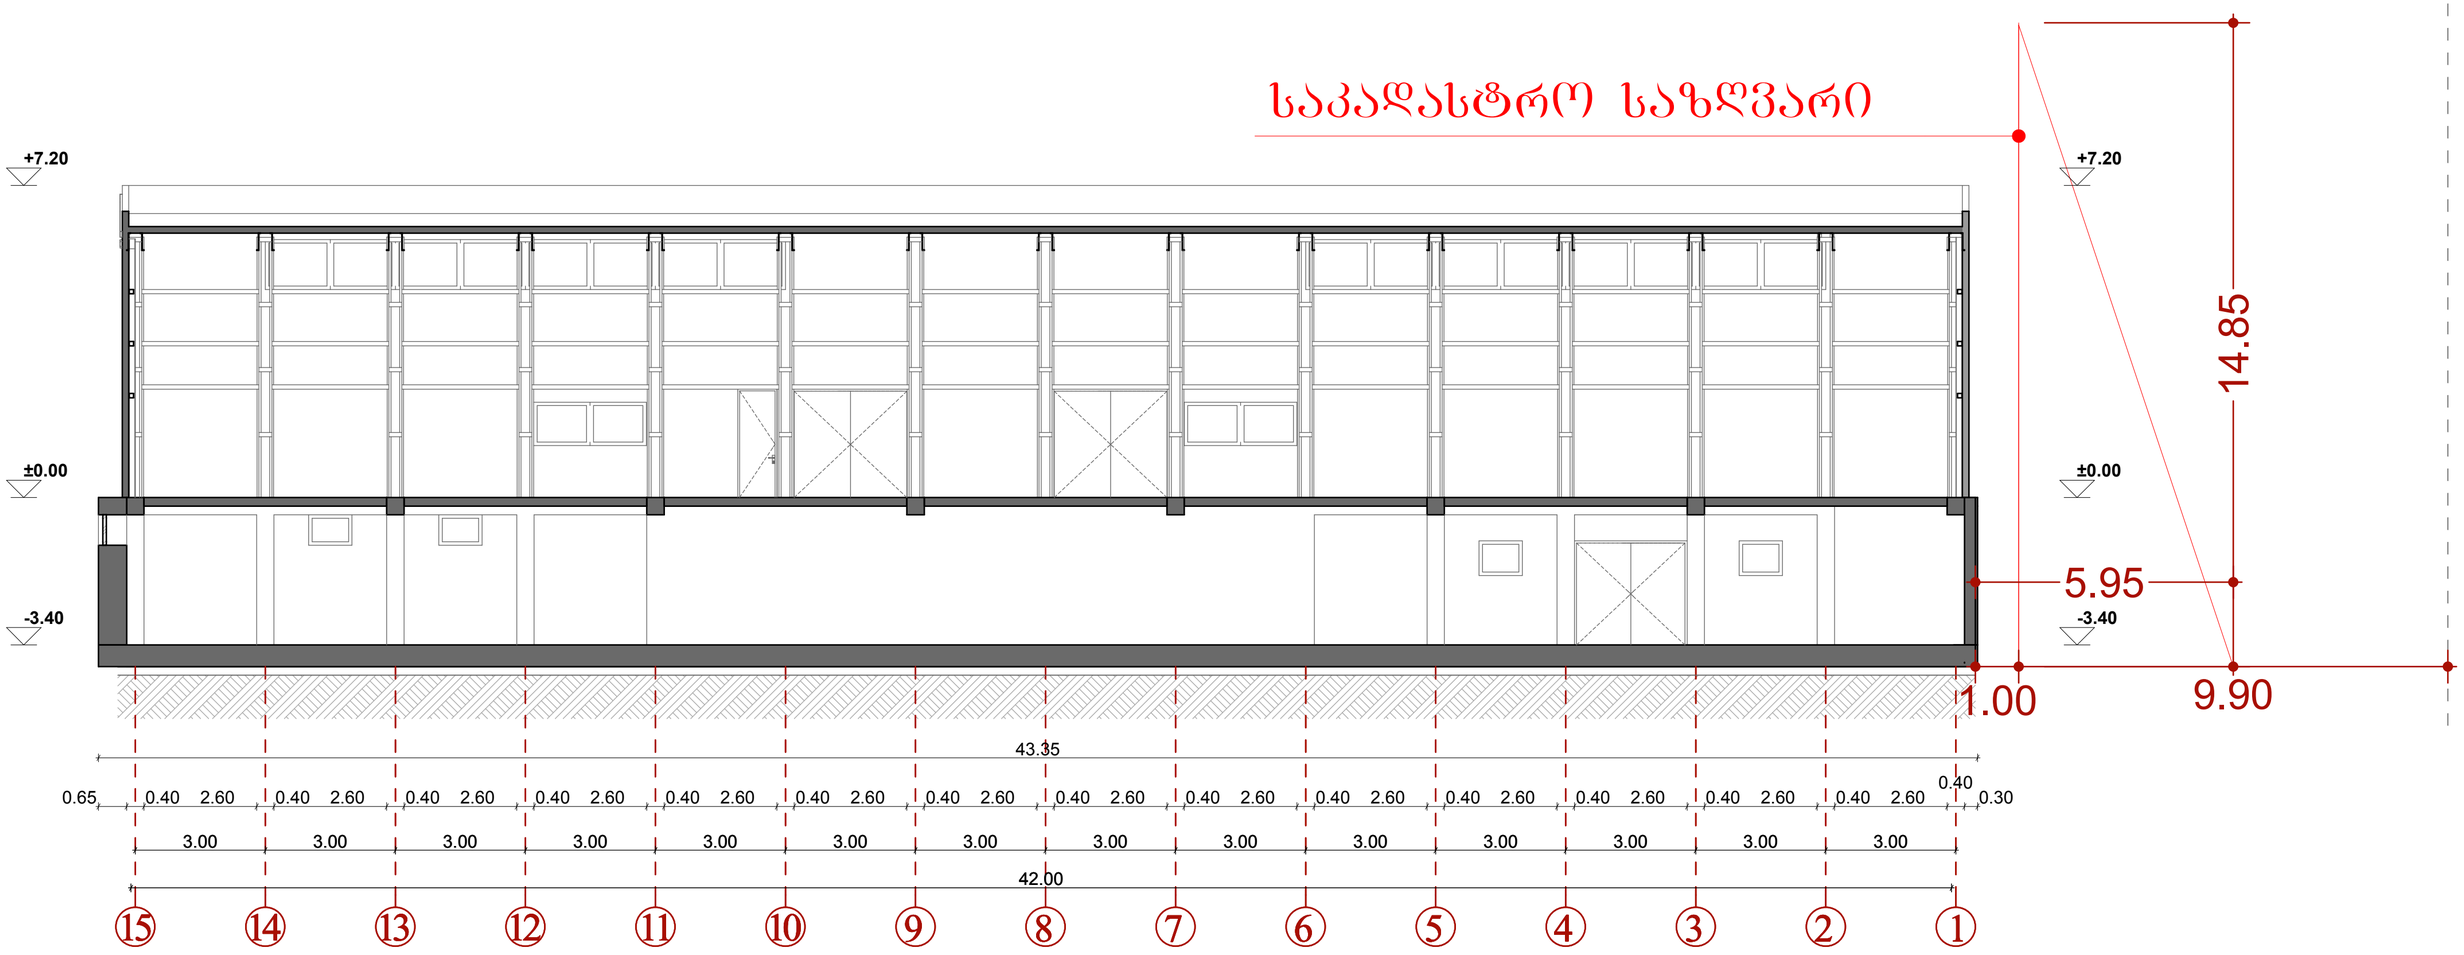

თანამდებ.	გვარი	ხელმოწ.	მცხეთის რაიონი სოფელი გლდანი საკ. კოდი 72.13.28.312	სტადია	ფურც.	ფურც-ბი
დირექტორი	ბ. ბენდელიანი				ა-2	
არქიტექტორი	ბ. ჩიხლაძე			შპს "ბიჭი"		
შესრულა	ბ. ჩიხლაძე					