DESIGNER IDENTIFICATION BLOCK	დამპროექტებლის მონაცემები
PROJECT NAME	პროექტის დასახელება
CLIENT	დამკვეთი
PROJECT ADDRESS	პროექტის მისამართი
STAGE	ეტაპი
TITLE	ნახაზის სათაური
	ფურცლების რაოდენობა
PAPER SIZE A3	ფორმატი
SCALE	მასშტაბი
SHEET NO	ფურცლის N
	პროექტირების თარიღი
	ცვლილების თარიღი
	ავტორის ხელმოწერა
	დამკვეთის ხელმოწერა

მასშტაბი 1:250

480.500
481.305
481.348
484.502
485.166
485.579
485.666
485.843
481.034
480.999
01.11.12.005.466
+97.75
+100.25
+100.00
5.945
5.430
6.901
7.021
1.809
1.718
1.817
544
554
433
398
555
470
640
485
400
410
768
777
395
353
325
660
620
580
600
40
48
49
50
51
52
53
54
55
69
92
94
95
96
97
98
99
100
101
102
103
104
105
106
107
108
109
110
111
112
113
270
271
279
280
281
282
283
284
285
286
287
288
308
313
314
315
323
326
327
328
329
330
331
332
333
340
343
511
322
336
338
ელექტრო ბოძი
ელექტრო ბოძი
ელექტრო ბოძი

ი.მ. ლაშა ჯამბაზიშვილი

ქალაქი თბილისი, ქუჩა ნიკო კეცხოველი №58-ის მიმდებარედ (ს/კ: 01.72.13.397.002) და (ს/კ: 01.11.12.005.057)
მეს. შპს „ნიუ გლდანი (ს/კ 405653859) 16000 კვმ და 73 კვმ არასასოფლო-სამეურნეო
დანიშნულების მიწის ნაკვეთის და მისი მიმდებარე ტერიტორიის ტოპოგრაფიული

გეგმა

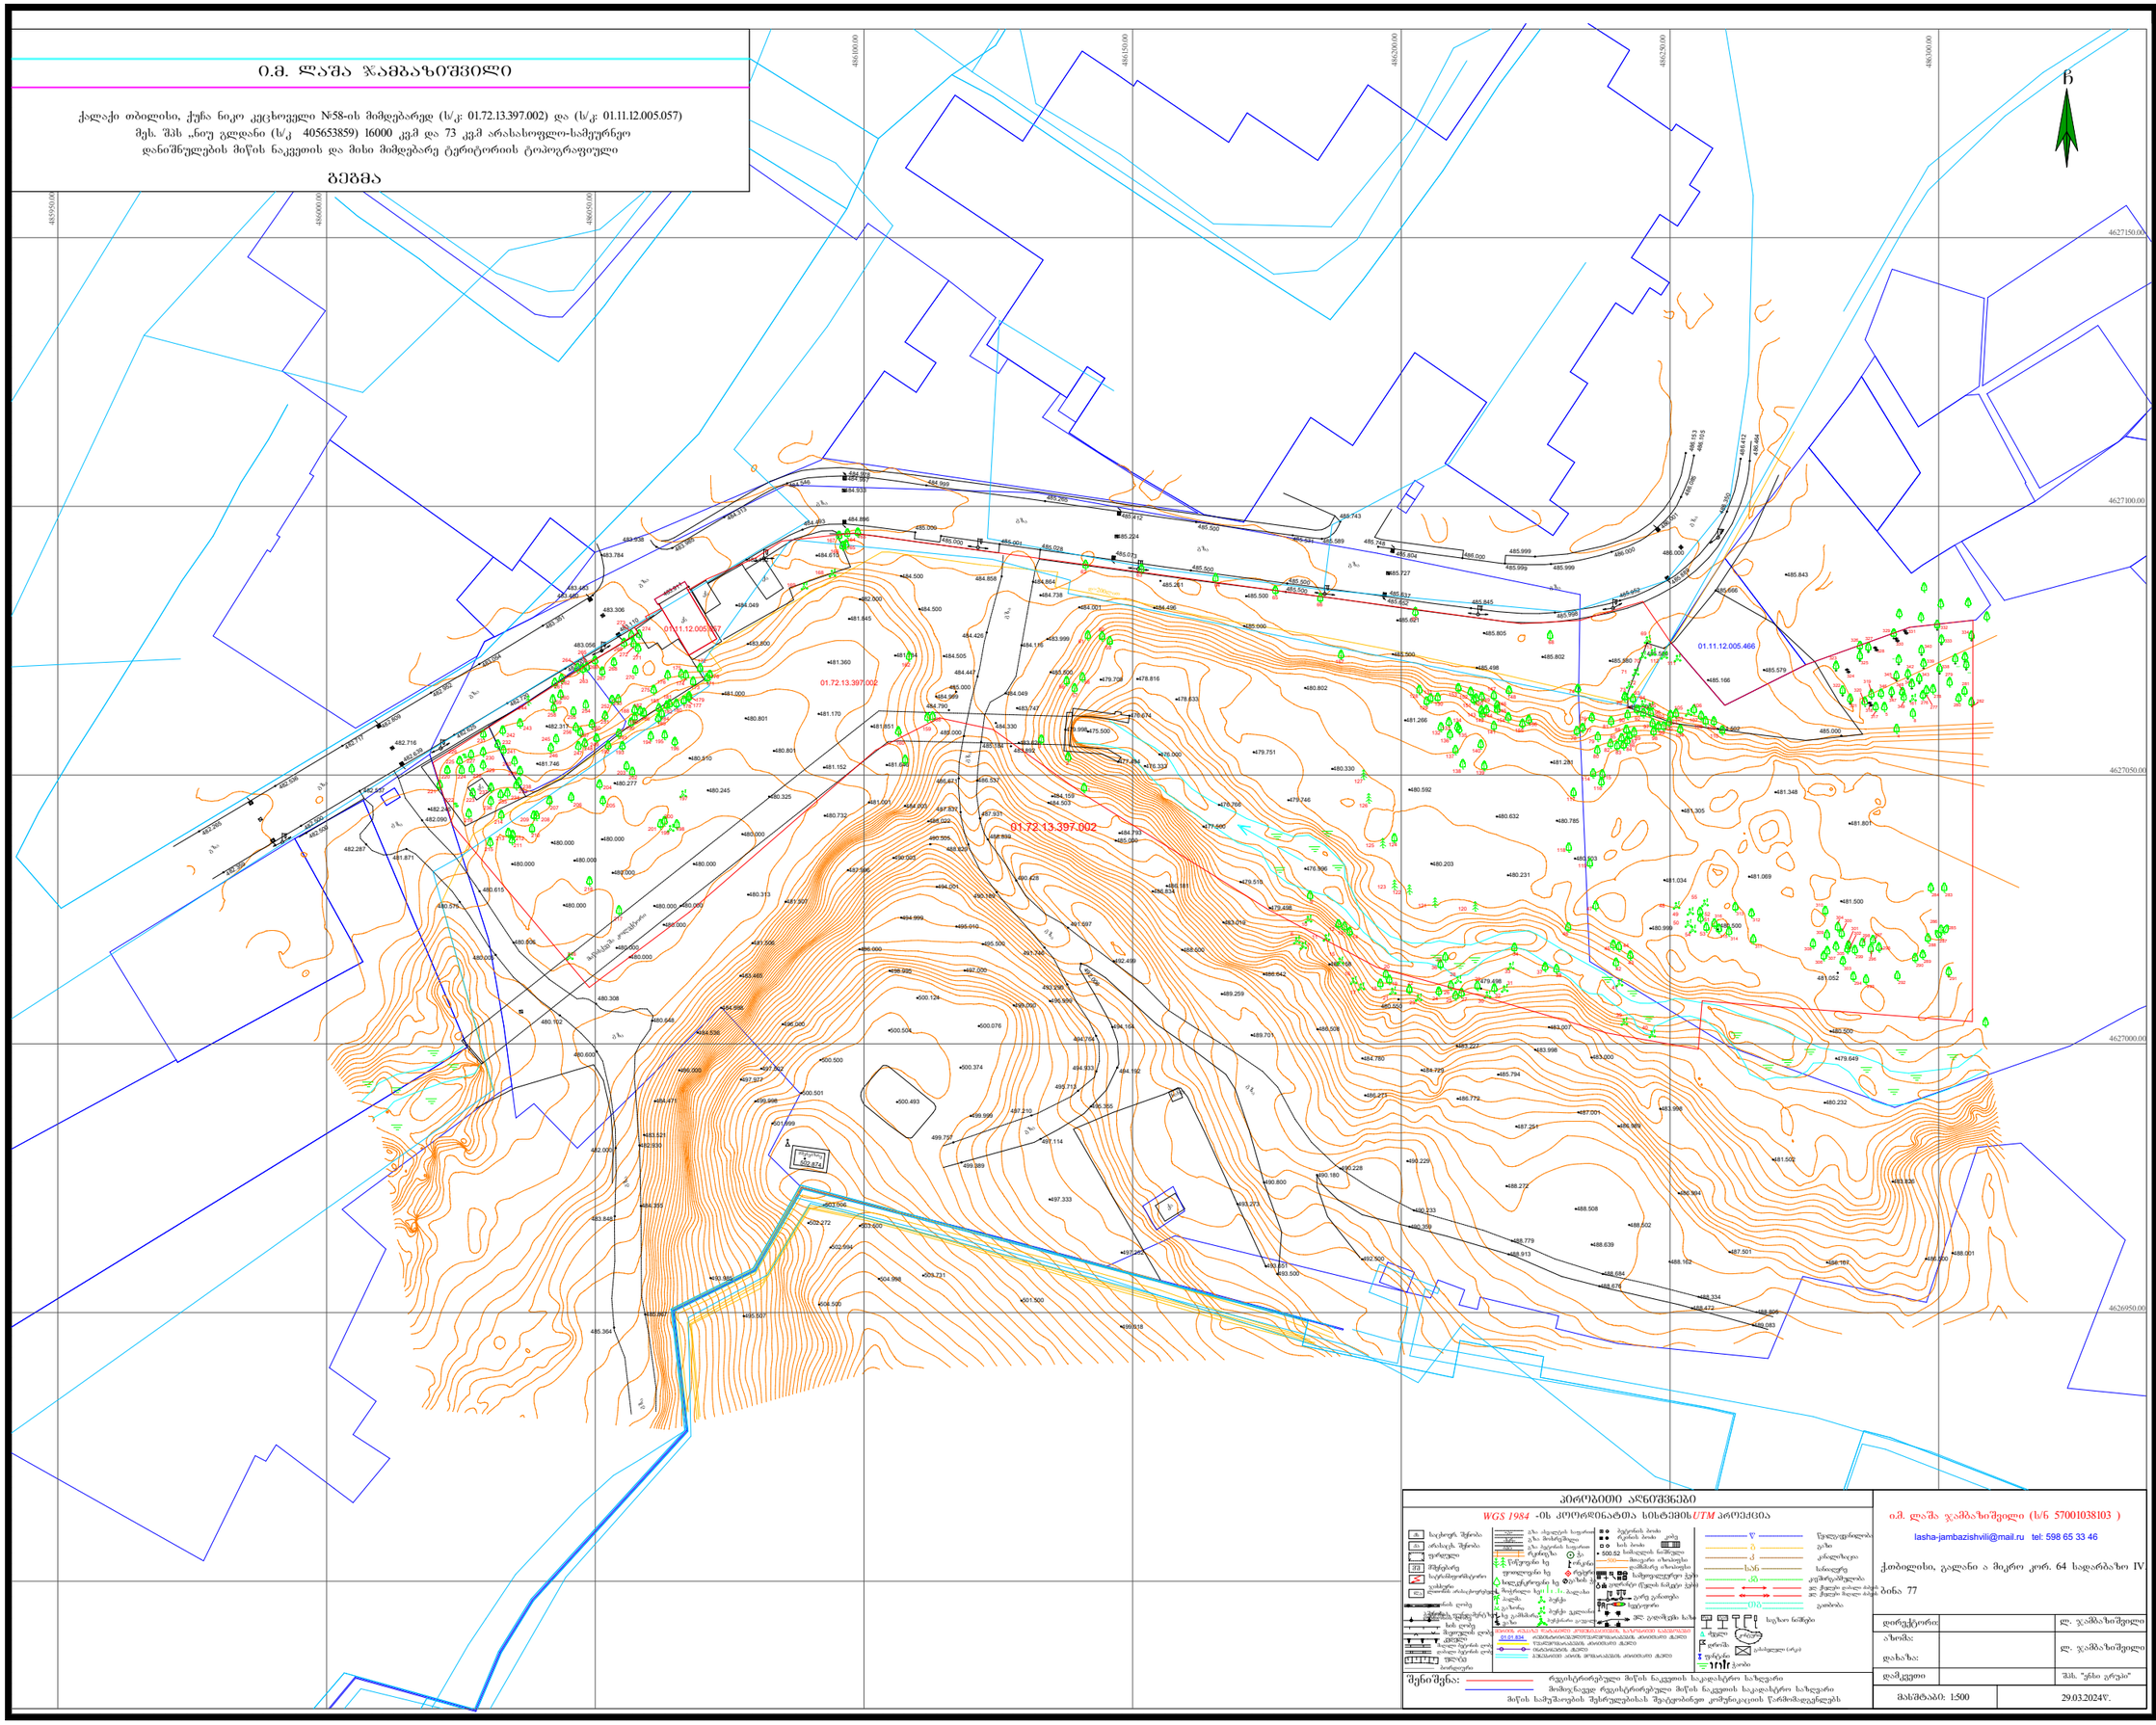

პირობითი აღნიშვნები

WGS 1984 -ის კოორდინატთა სისტემის *UTM* პროექცია

შენიშვნა:
რეგისტრირებული მიწის ნაკვეთის საკადასტრო საზღვარი
მოსაზღვრედ რეგისტრირებული მიწის ნაკვეთის საკადასტრო საზღვარი
მიწის სამუშაოების შესრულებისას შესაძლებელ კორექტირებებს

ი.მ. ლაშა ჯამბაზიშვილი (ს/ნ 57001038103)
lasha-jambazishvili@mail.ru tel: 598 65 33 46
ქ.თბილისი, გალანი ა მიქრო კორ. 64 სადარბაზო IV
ბინა 77

დირექტორი:		ლ. ჯამბაზიშვილი
აზომა:		ლ. ჯამბაზიშვილი
დახაზა:		
დამკვეთი		შპს. "ნიუ გრუპი"
მასშტაბი: 1:500	29.03.2024წ.	

დამგეგმარებელი
DESIGNER IDENTIFICATION BLOC

პროექტის დასახელება
PROJECT NAME

დამკვეთი
CLIENT
შპს „ნიუ გლდანი''

პროექტის მისამართი
PROJECT ADDRESS
ქალაქი თბილისი, რაიონი გლდანი;
ქუჩა ნიკო კეცხოველი, N58
ს/კ: 01.11.12.005.560

ეტაპი
STAGE
არქიტექტურული პროექტ

ნახაზის სათაური
TITLE

შენიშვნა:

ფორმატი	მასშტაბი	ფურცლის N
PAPER SIZE A3	SCALE	SHEET NO

არქიტექტორი
თენგიზ ესიავა

არქიტექტორი

კონსტრუქტორი

დაამუშავა

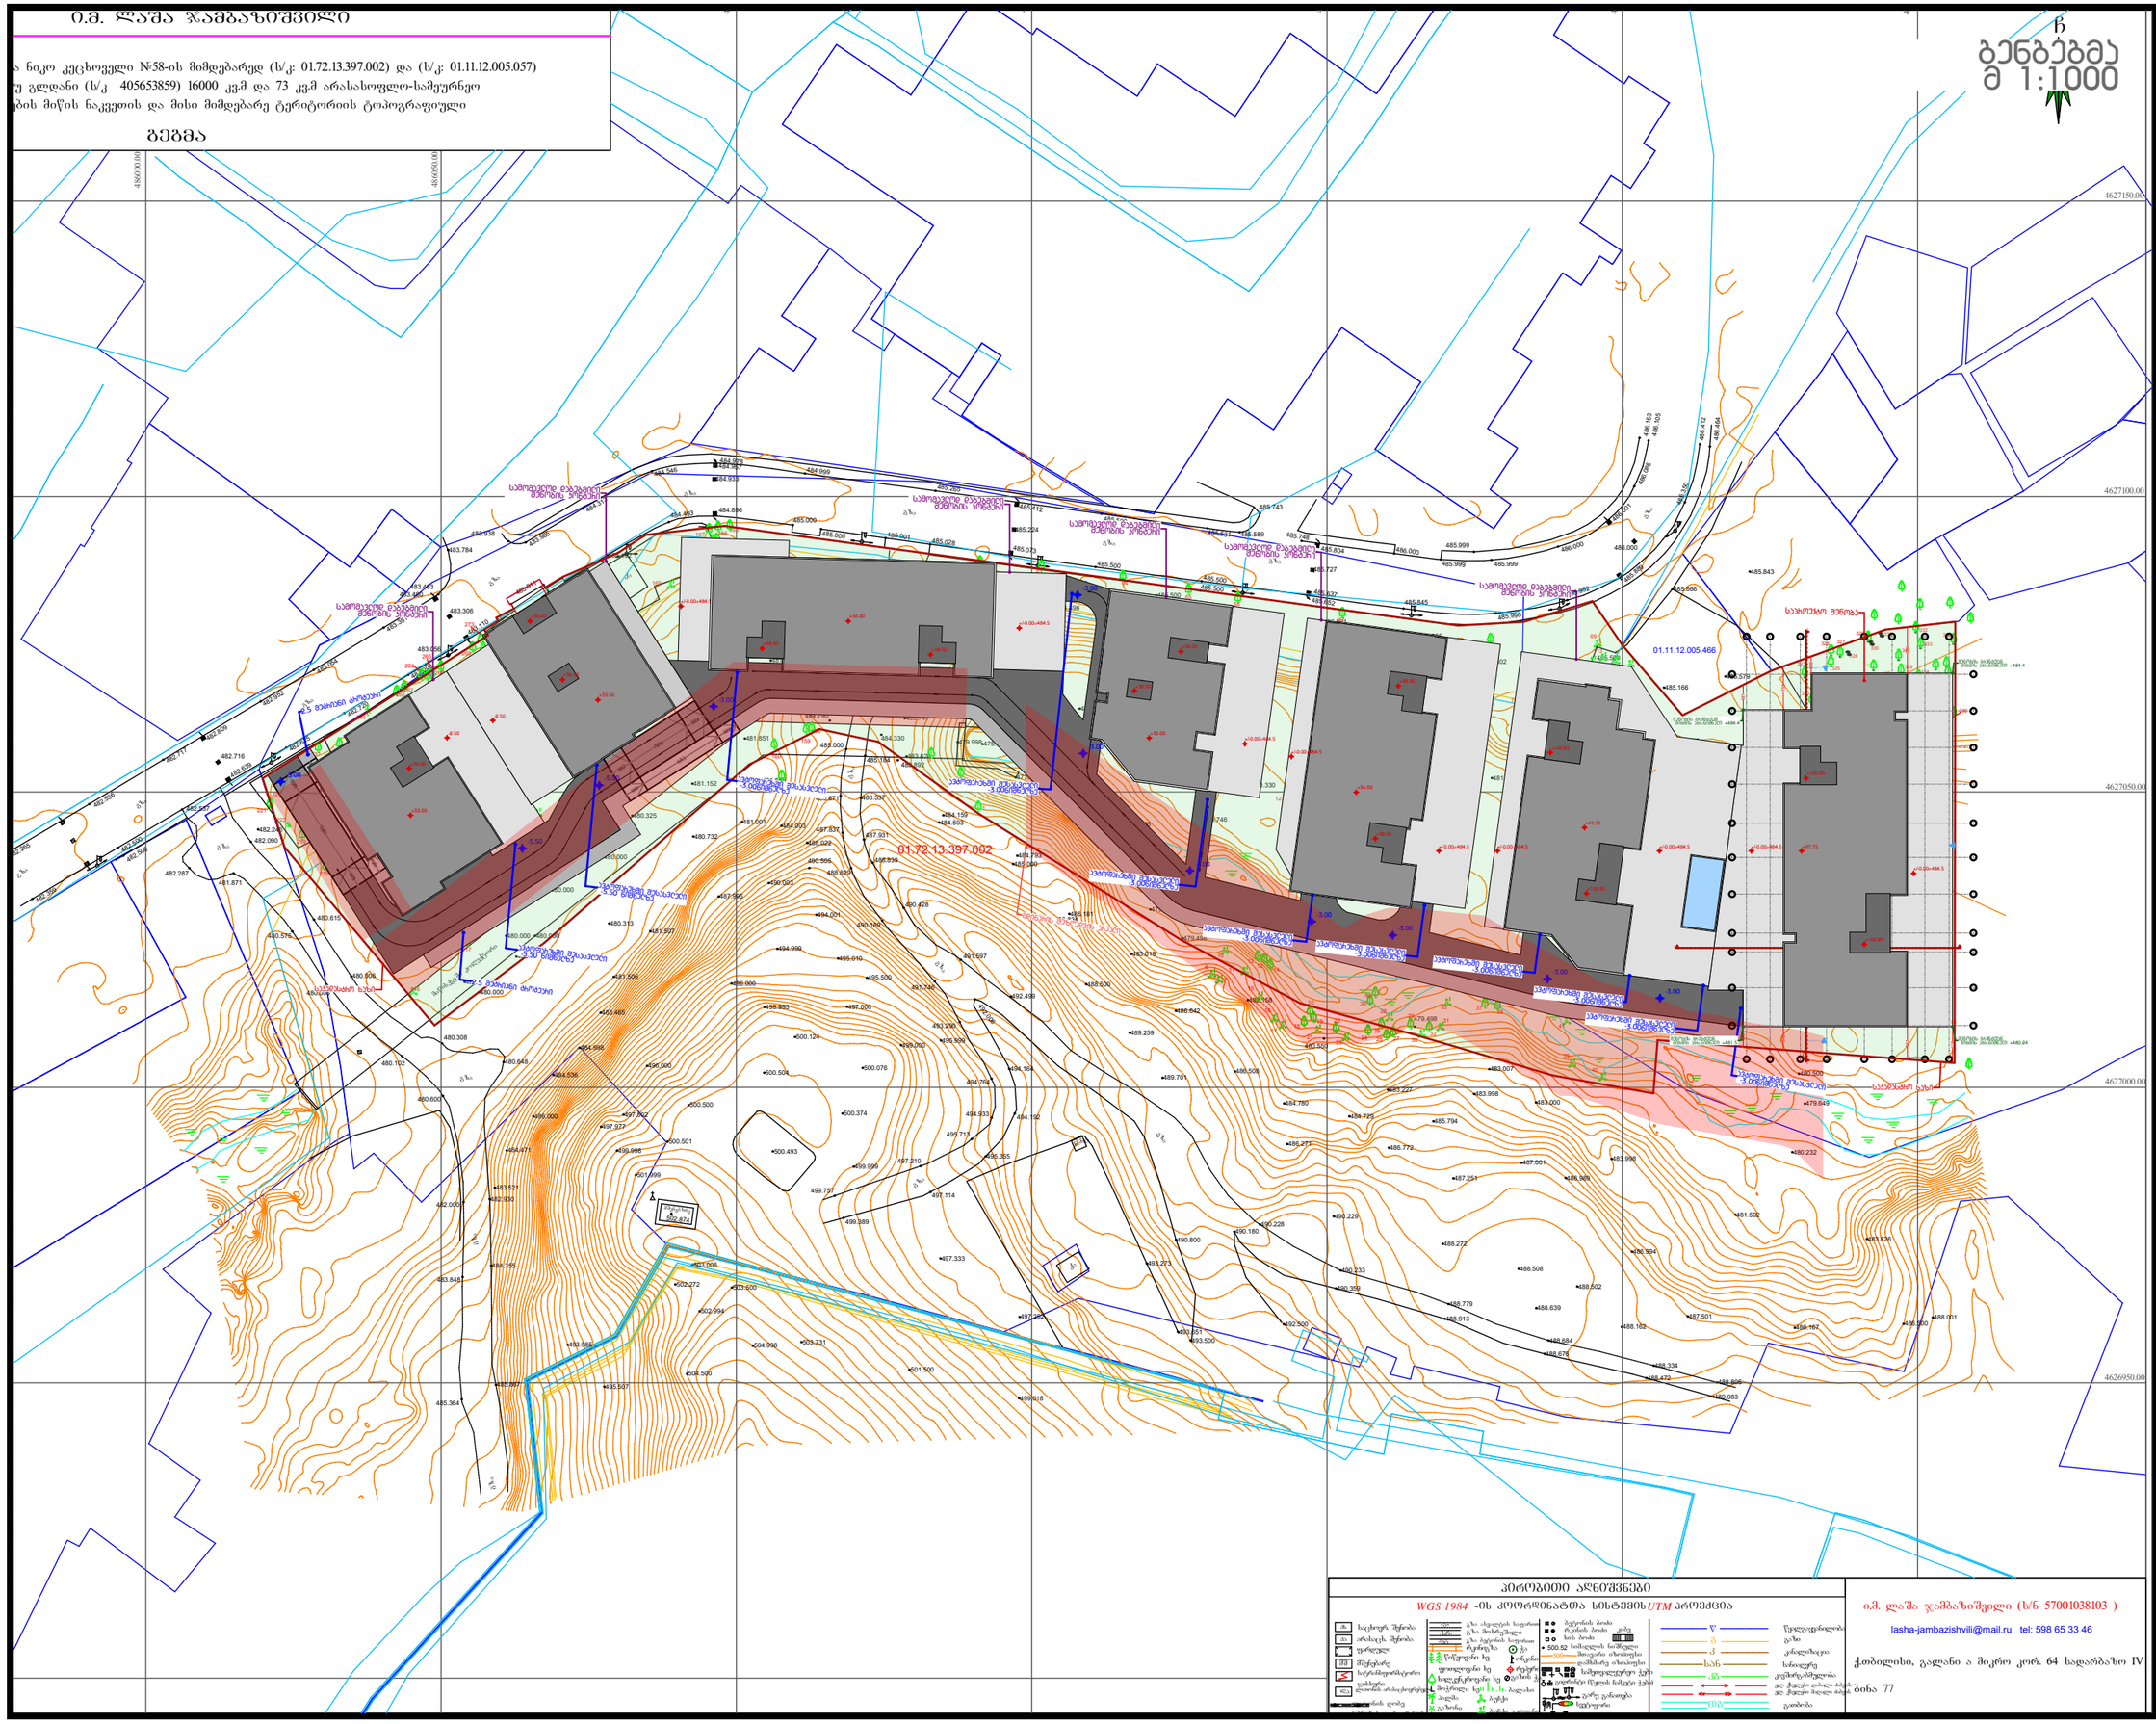

ი.მ. ლაშა ჯამბაზიშვილი (ს/ნ 57001038103)
lasha-jambazishvili@mail.ru tel: 598 65 33 46
ქ.თბილისი, გალანი ა მიკრო კორ. 64 სადარბაზო IV
ბინა 77

დამგეგმარებელი
DESIGNER IDENTIFICATION BLOC

პროექტის დასახელება
PROJECT NAME

დამკვეთი
CLIENT
შპს „ნიუ გლდანი"

პროექტის მისამართი
PROJECT ADDRESS
ქალაქი თბილისი, რაიონი გლდანი;
ქუჩა ნიკო კეცხოველი, N58
ს/კ: 01.11.12.005.560

ეტაპი
STAGE
არქიტექტურული პროექტ

ნახაზის სათაური
TITLE

შენიშვნა:

ფორმატი	მასშტაბი	ფურცლის N
PAPER SIZE	SCALE	SHEET NO
A3		

არქიტექტორი
თენგიზ ესიავა

არქიტექტორი

კონსტრუქტორი

დაამუშავა