აბსოლუტური ნიშნული 0.00=420.00

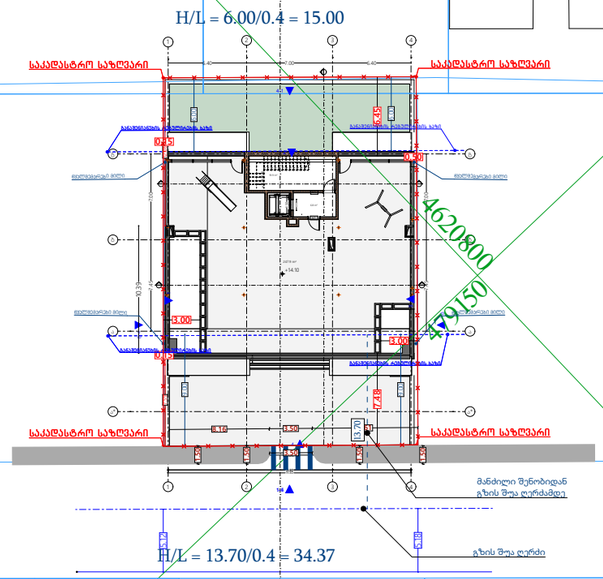



p1000.ge

**საპროექტო სტუდია**

**შ.პ.ს "პ 1000"**

ტელ: 591 94 52 52


**პროექტის დასახელება**

მრავალბინიანი
საცხოვრებელი სახლი

მისამართი
Address

**ქ. თბილისი, ცაცხვების III შესახვევი N 8**

ს/კ 01.10.18.009.191

**დამკვეთი**

შპს კოხტა უბანი
(ს.ნ:204378869)

**არქიტექტურული ნაწილი**

პროექტის სტატუსი

**პროექტის შეთანხმება მშენებლობის ნებართვა**

**შემსრულებლები**

| თანამდებობა | სახელი, გვარი | ხელმოწერა |
|---|---|---|
| დირექტორი | გ.ტატიშვილი | |
| მთ. არქიტექტორი | მ.ნაროზაული | |
| | | |
| | | |
| | | |


Mail : info@p1000.ge


| გვერდი | მასშტაბი | ფურცლის ზომა |
|---|---|---|
| A.33 | 1:500 | A3 |

ქ.თბილისი
2023 წელი

# აბსოლუტური ნიშნული 0.00=420.00

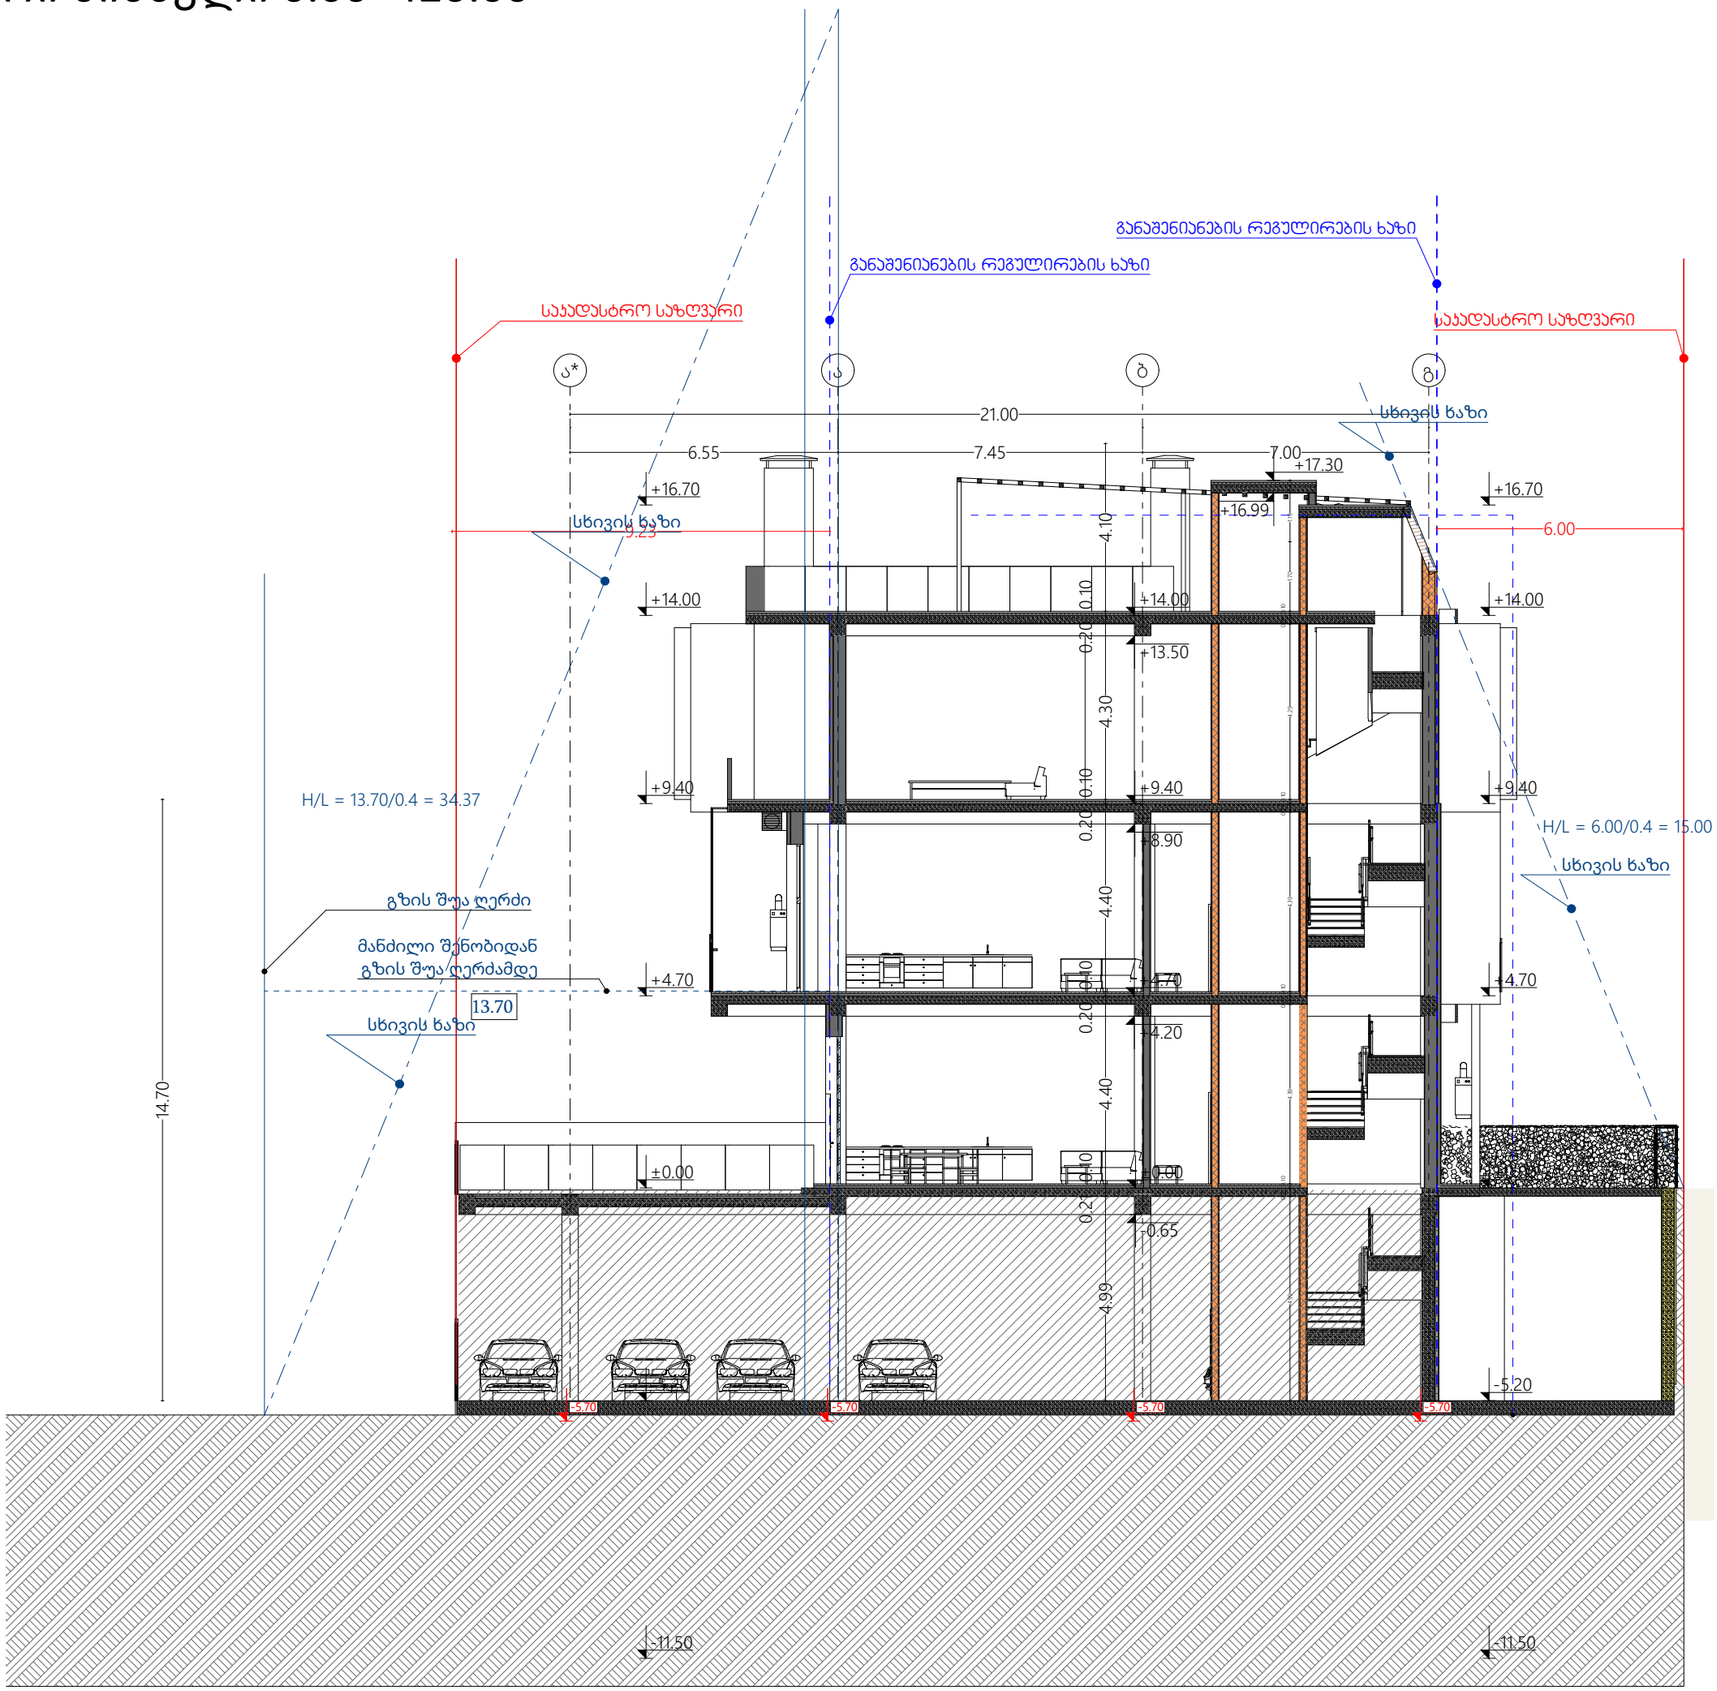



p1000.ge

**საპროექტო სტუდია**

**შ.პ.ს "პ 1000"**

ტელ: 591 94 52 52


**პროექტის დასახელება**

მრავალბინიანი
საცხოვრებელი სახლი

**მისამართი**
**Address**

**ქ. თბილისი, ცაცხვების III შესახვევი N 8**

ს/კ 01.10.18.009.191

**დამკვეთი**

შპს კოხტა უბანი
(ს.ნ:204378869)

**არქიტექტურული ნაწილი**

პროექტის სტატუსი

**პროექტის შეთანხმება მშენებლობის ნებართვა**

**შემსრულებლები**

| თანამდებობა | სახელი, გვარი | ხელმოწერა |
|---|---|---|
| დირექტორი | გ.ტატიშვილი | |
| მთ. არქიტექტორი | მ.ნაროზაული | |
| | | |
| | | |
| | | |


Mail : info@p1000.ge


| გვერდი | მასშტაბი | ფურცლის ზომა |
|---|---|---|
| A.34 | 1:150 | A3 |

ქ.თბილისი
2023 წელი