PRODUCED BY AN AUTODESK EDUCATIONAL PRODUCT

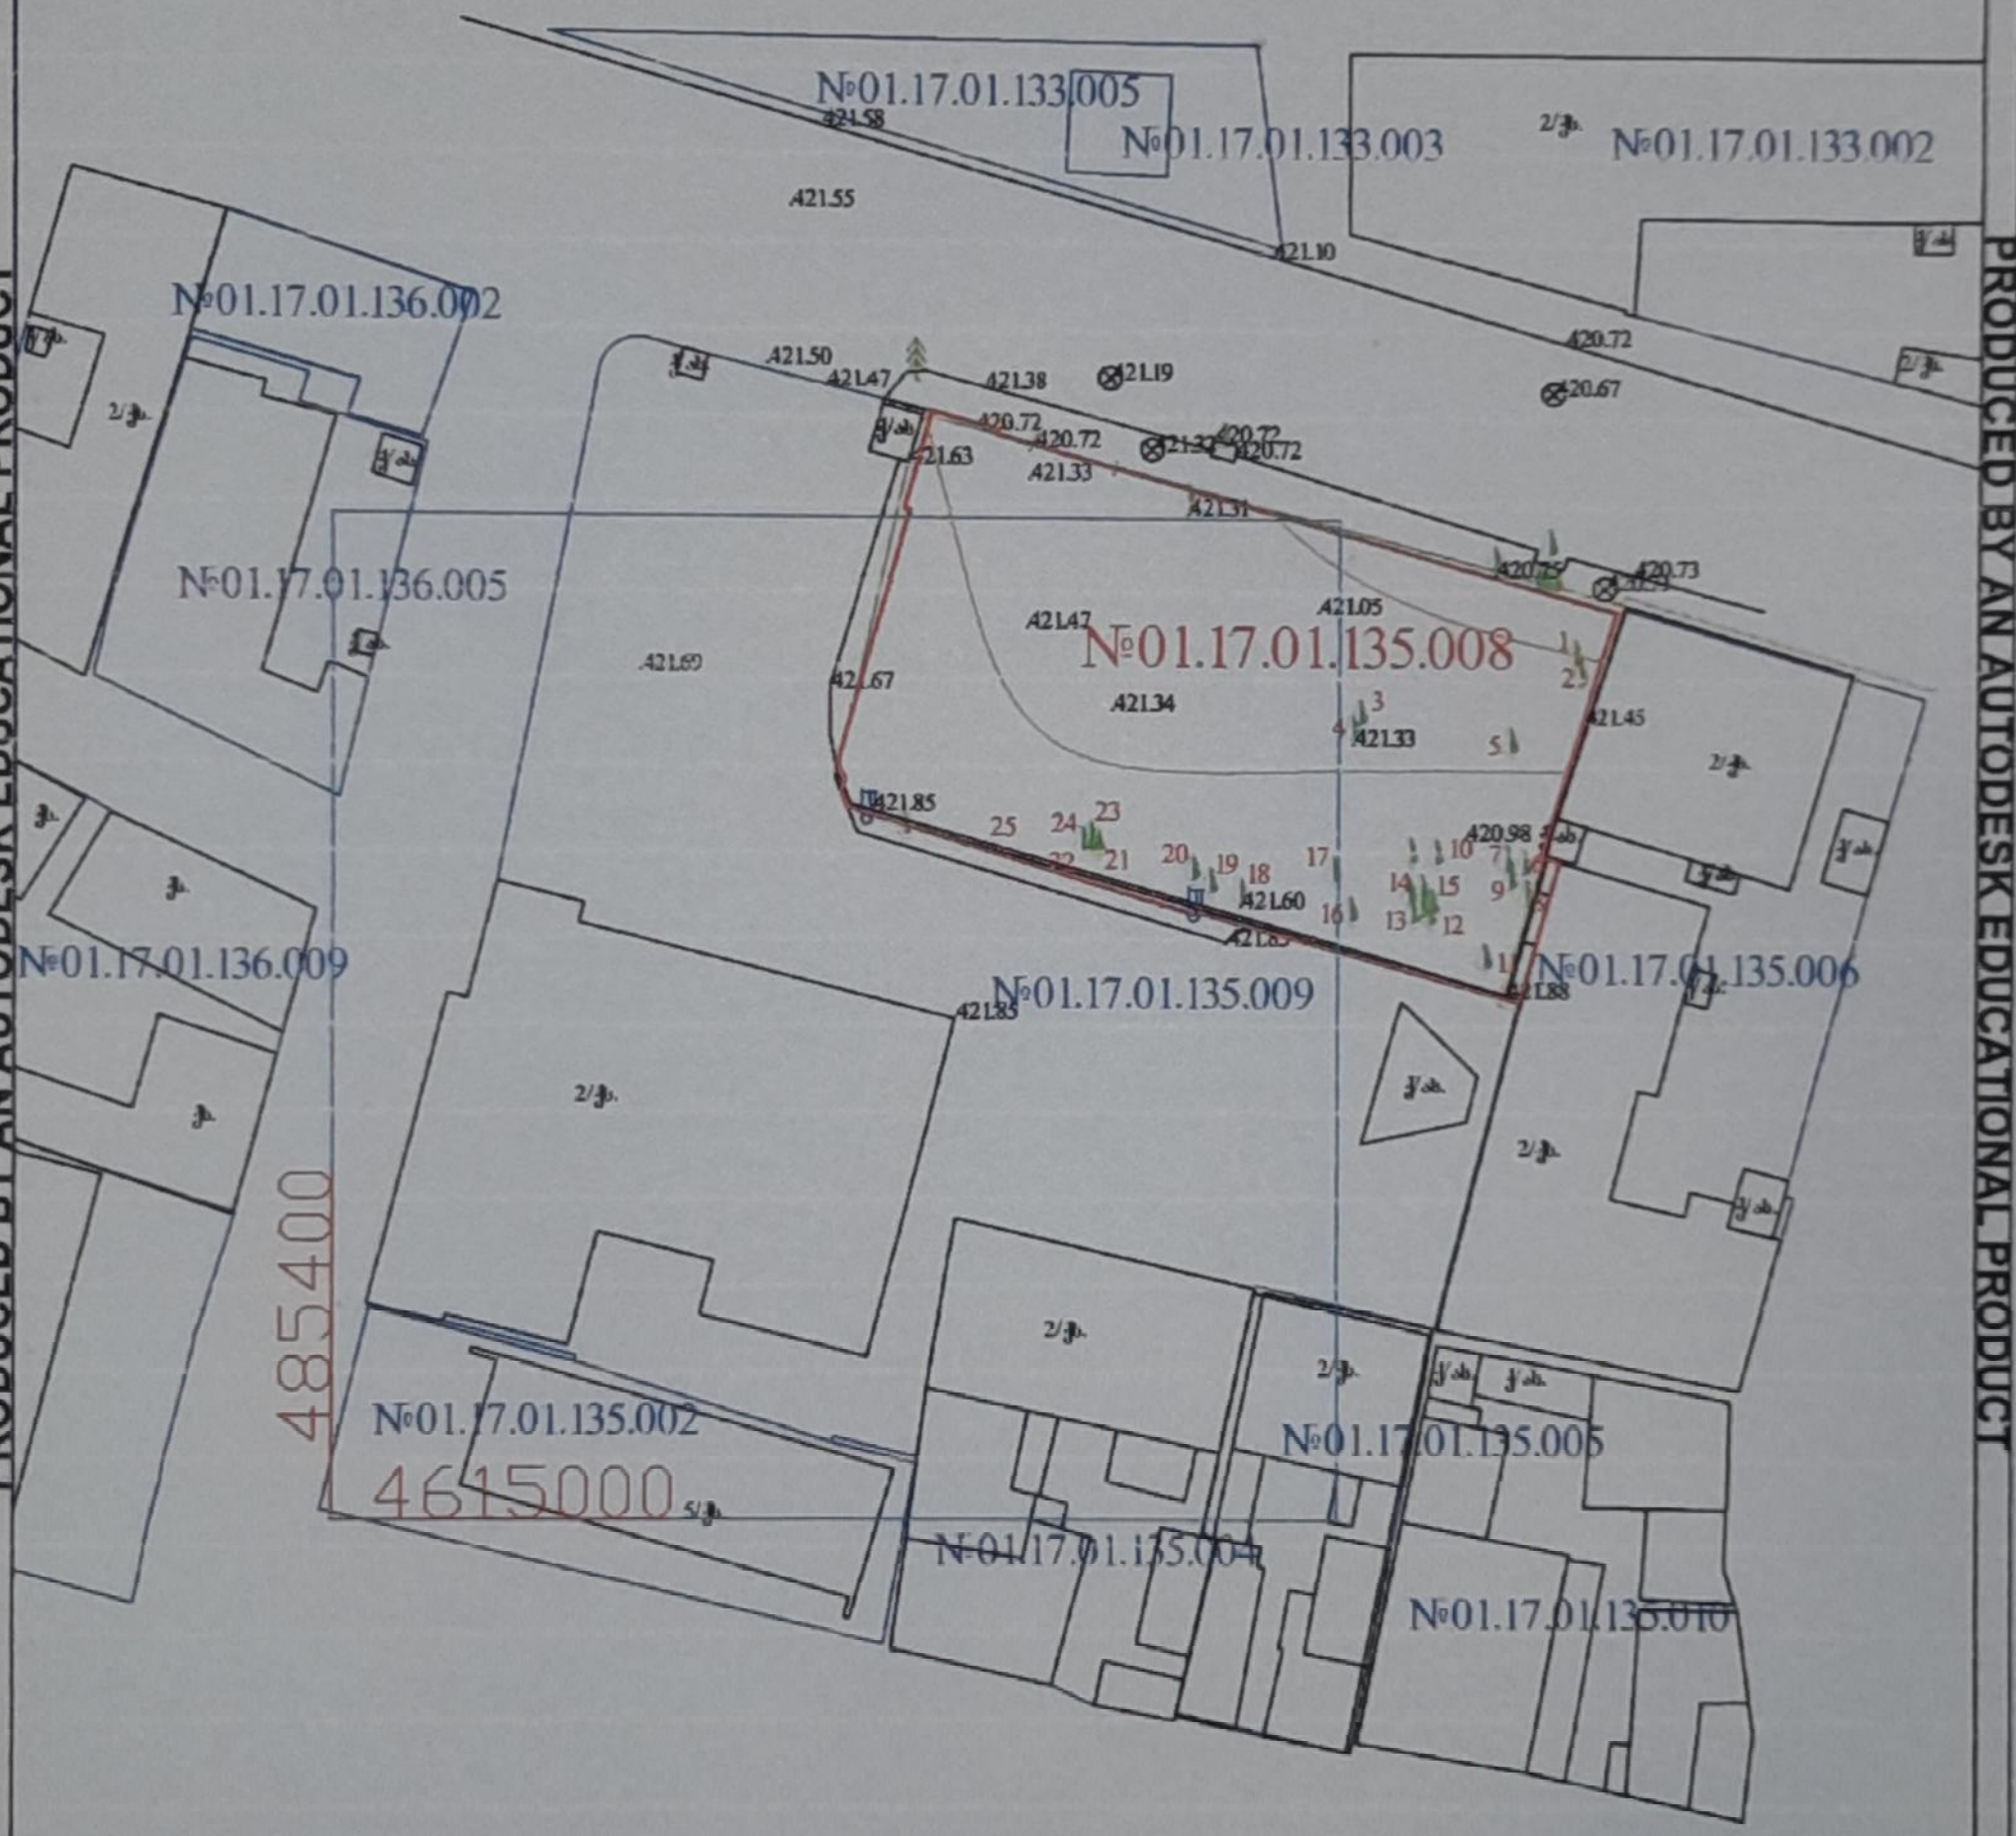

მისამართი	ქ. თბილისი ბოჭორმის ქ. №11	დაბეჯითი: შ.ა.ს. „ოქალთი ამლაბარი"
ეირობითი ნიშნები		ი/მ. ეიზარი ბებელია ტელ: 599 53 71 65
		დირექტორი: ე.ბებელია
		შეასრულა: ე.ბებელია
		მ. 1:500 — ბაიცა: 19.10.2020 წ.

PRODUCED BY AN AUTODESK EDUCATIONAL PRODUCT
PRODUCED BY AN AUTODESK EDUCATIONAL PRODUCT
PRODUCED BY AN AUTODESK EDUCATIONAL PRODUCT

გენგეგმა

საპროექტო შენობის მიწის ნაკვეთზე განთავსების სქემა

მაქსიმალური სიმაღლის განსაზღვრის სქემა

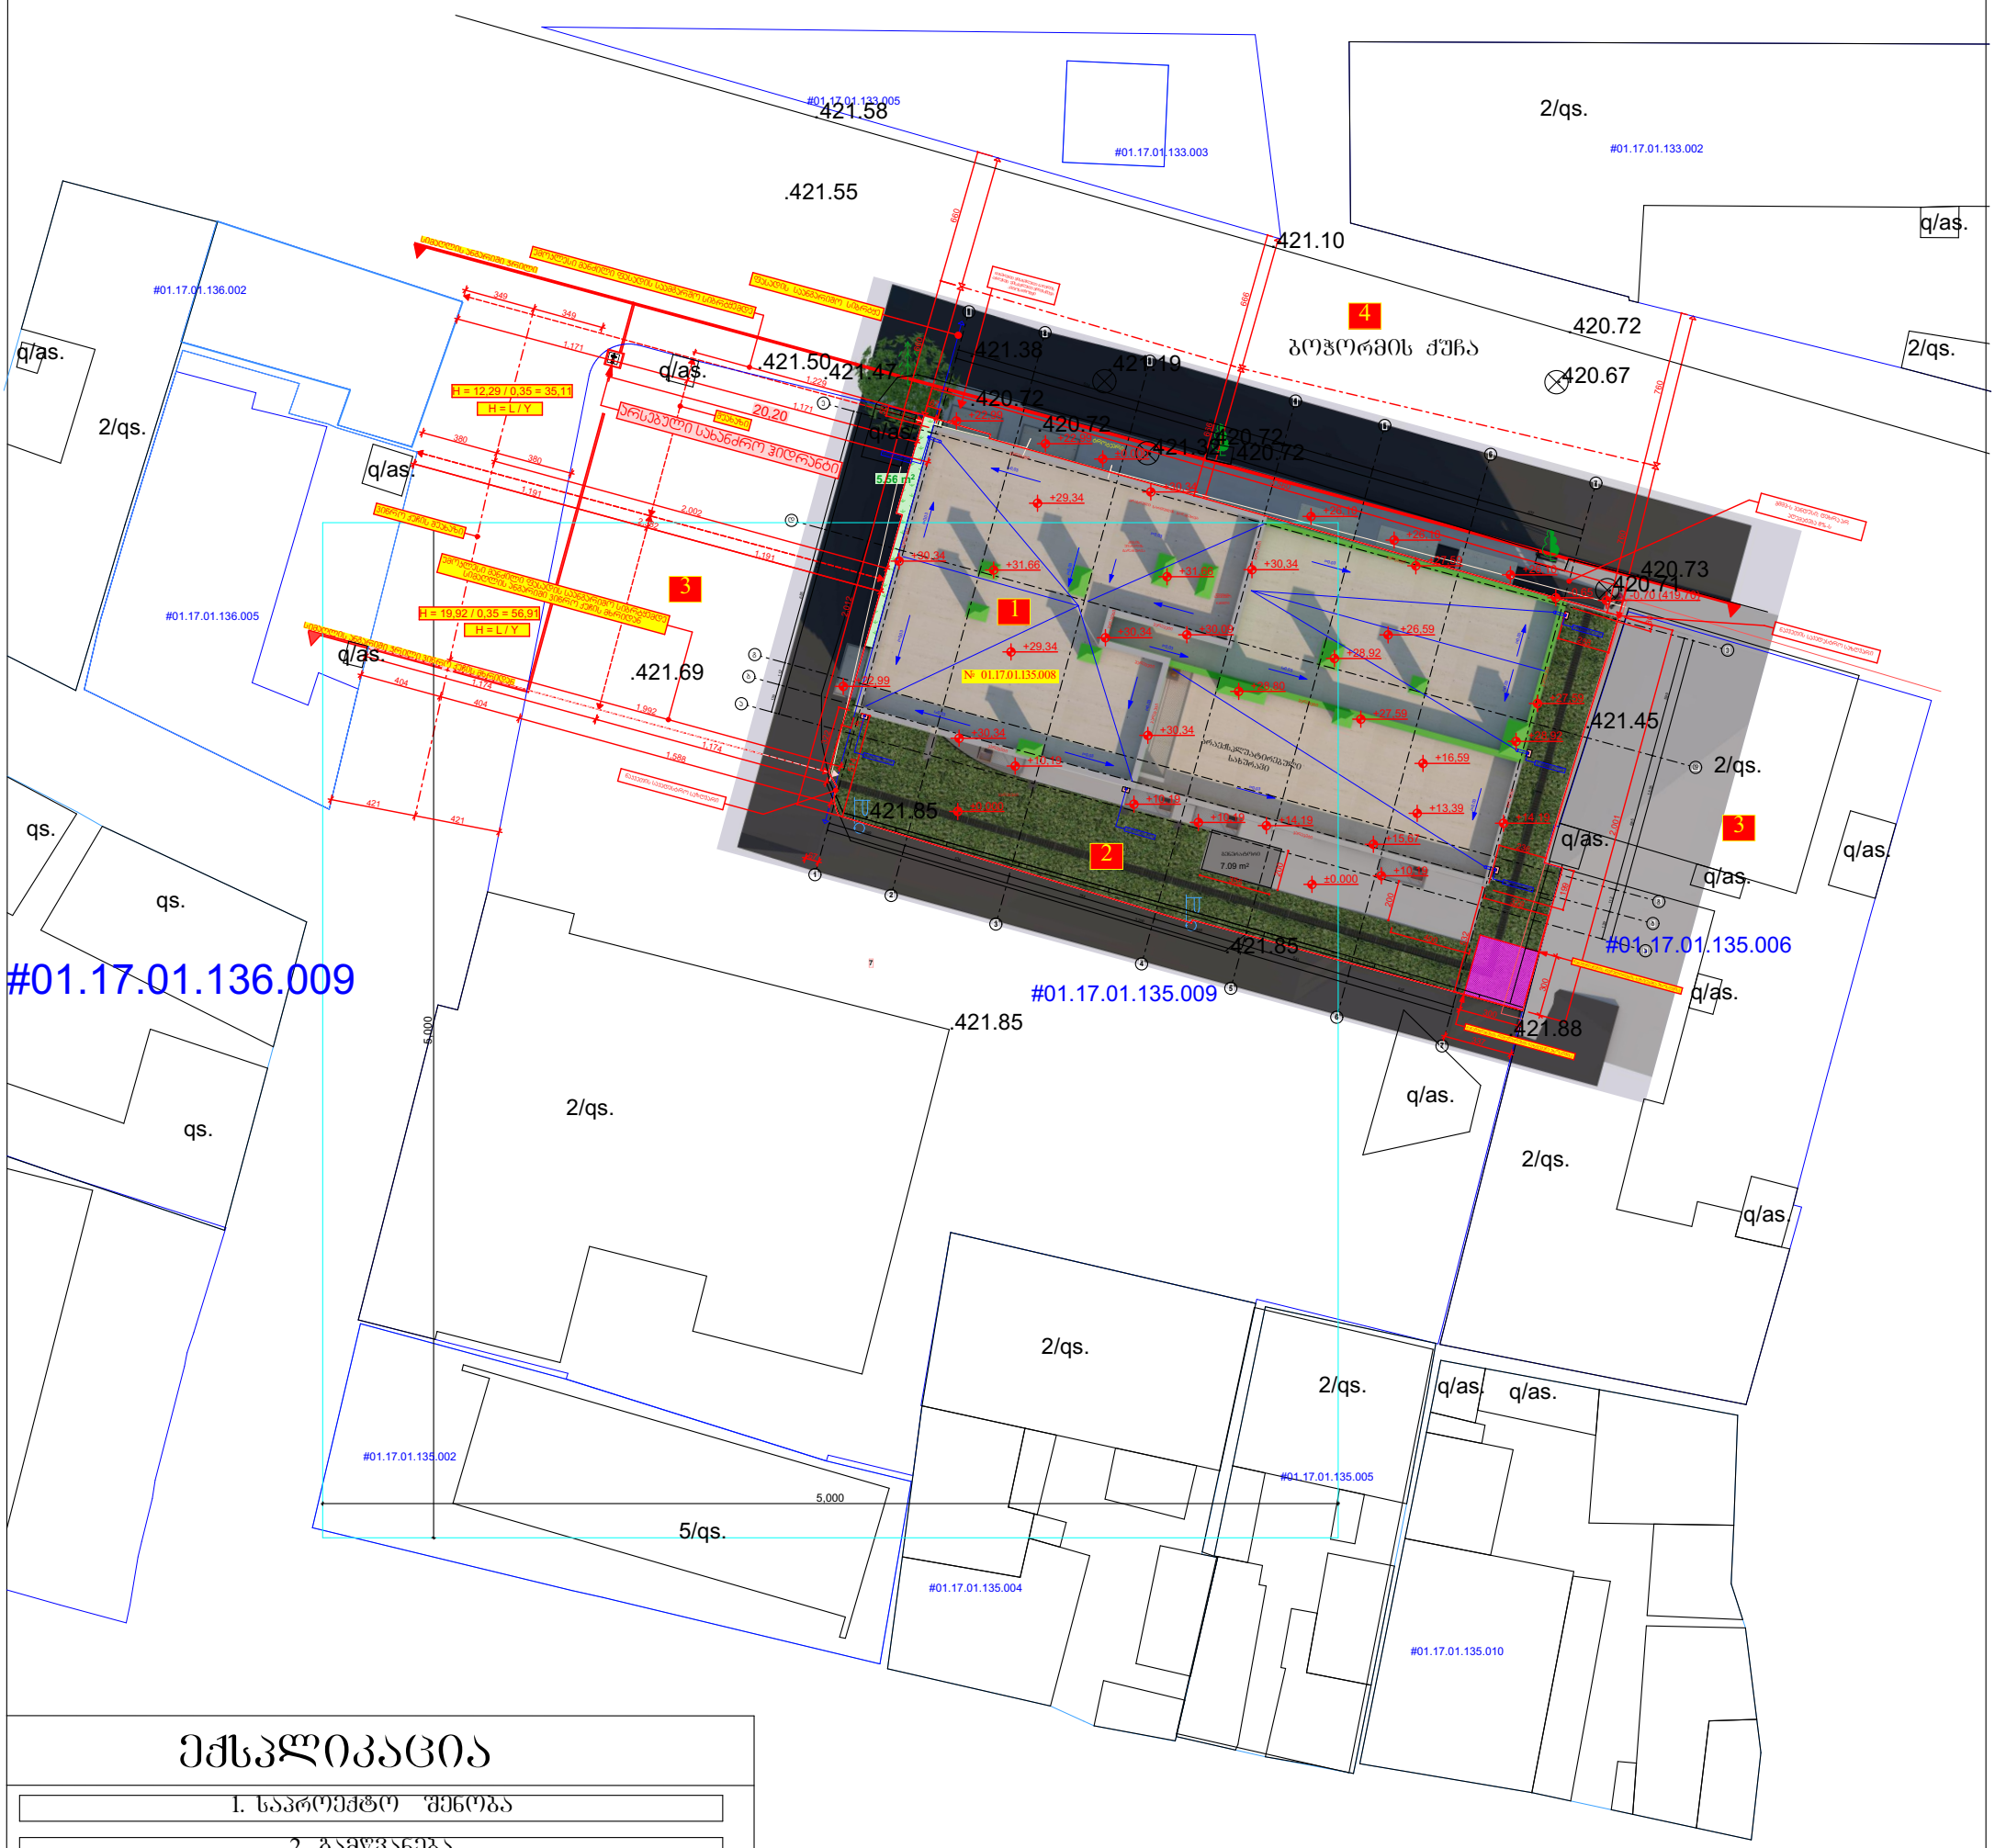

ექსპლიკაცია

1.	საპროექტო შენობა
2.	გამწვანება
3.	მომიჯნავე საკადასტრო ნაკვეთები
4.	ბოჭორმის ქუჩა

მისამართი	ქ. თბილისი ბოჭორმის ქ. №11	დამკვეთი: შ.პ.ს „რეალთი ავლაბარი„
	ა ო რ ო ბ ო თ ი ნ ო შ ნ ე ბ ო	ი/მ. ემზარი გეგელია ტელ: 599 53 71 65

sacx. saxli; arasacx. saxli; farduli; mSenebare mSeneb. Senoba; sameTvalyureo Webi; servituti; satransformatoro jixuri; rezervuari; rkinigza; el. gadamcemi xazi; xeebi; Robe; qvis kedeli; kedeli; bordiuri; flate; benzogasamarTi; saerTaSoriso sistemis koordin.; adgilob. sistemis samuSao koordin.; xis Robe; wyalgayvaniloba; kanalizacia; saniaRvre; el. qselebi; gazi; kavSirgabmuloba

დირექტორი		ე.გეგელია
შეასრულა		ე.გეგელია
m. 1:500		გაიცა: 19.10.2020წ.