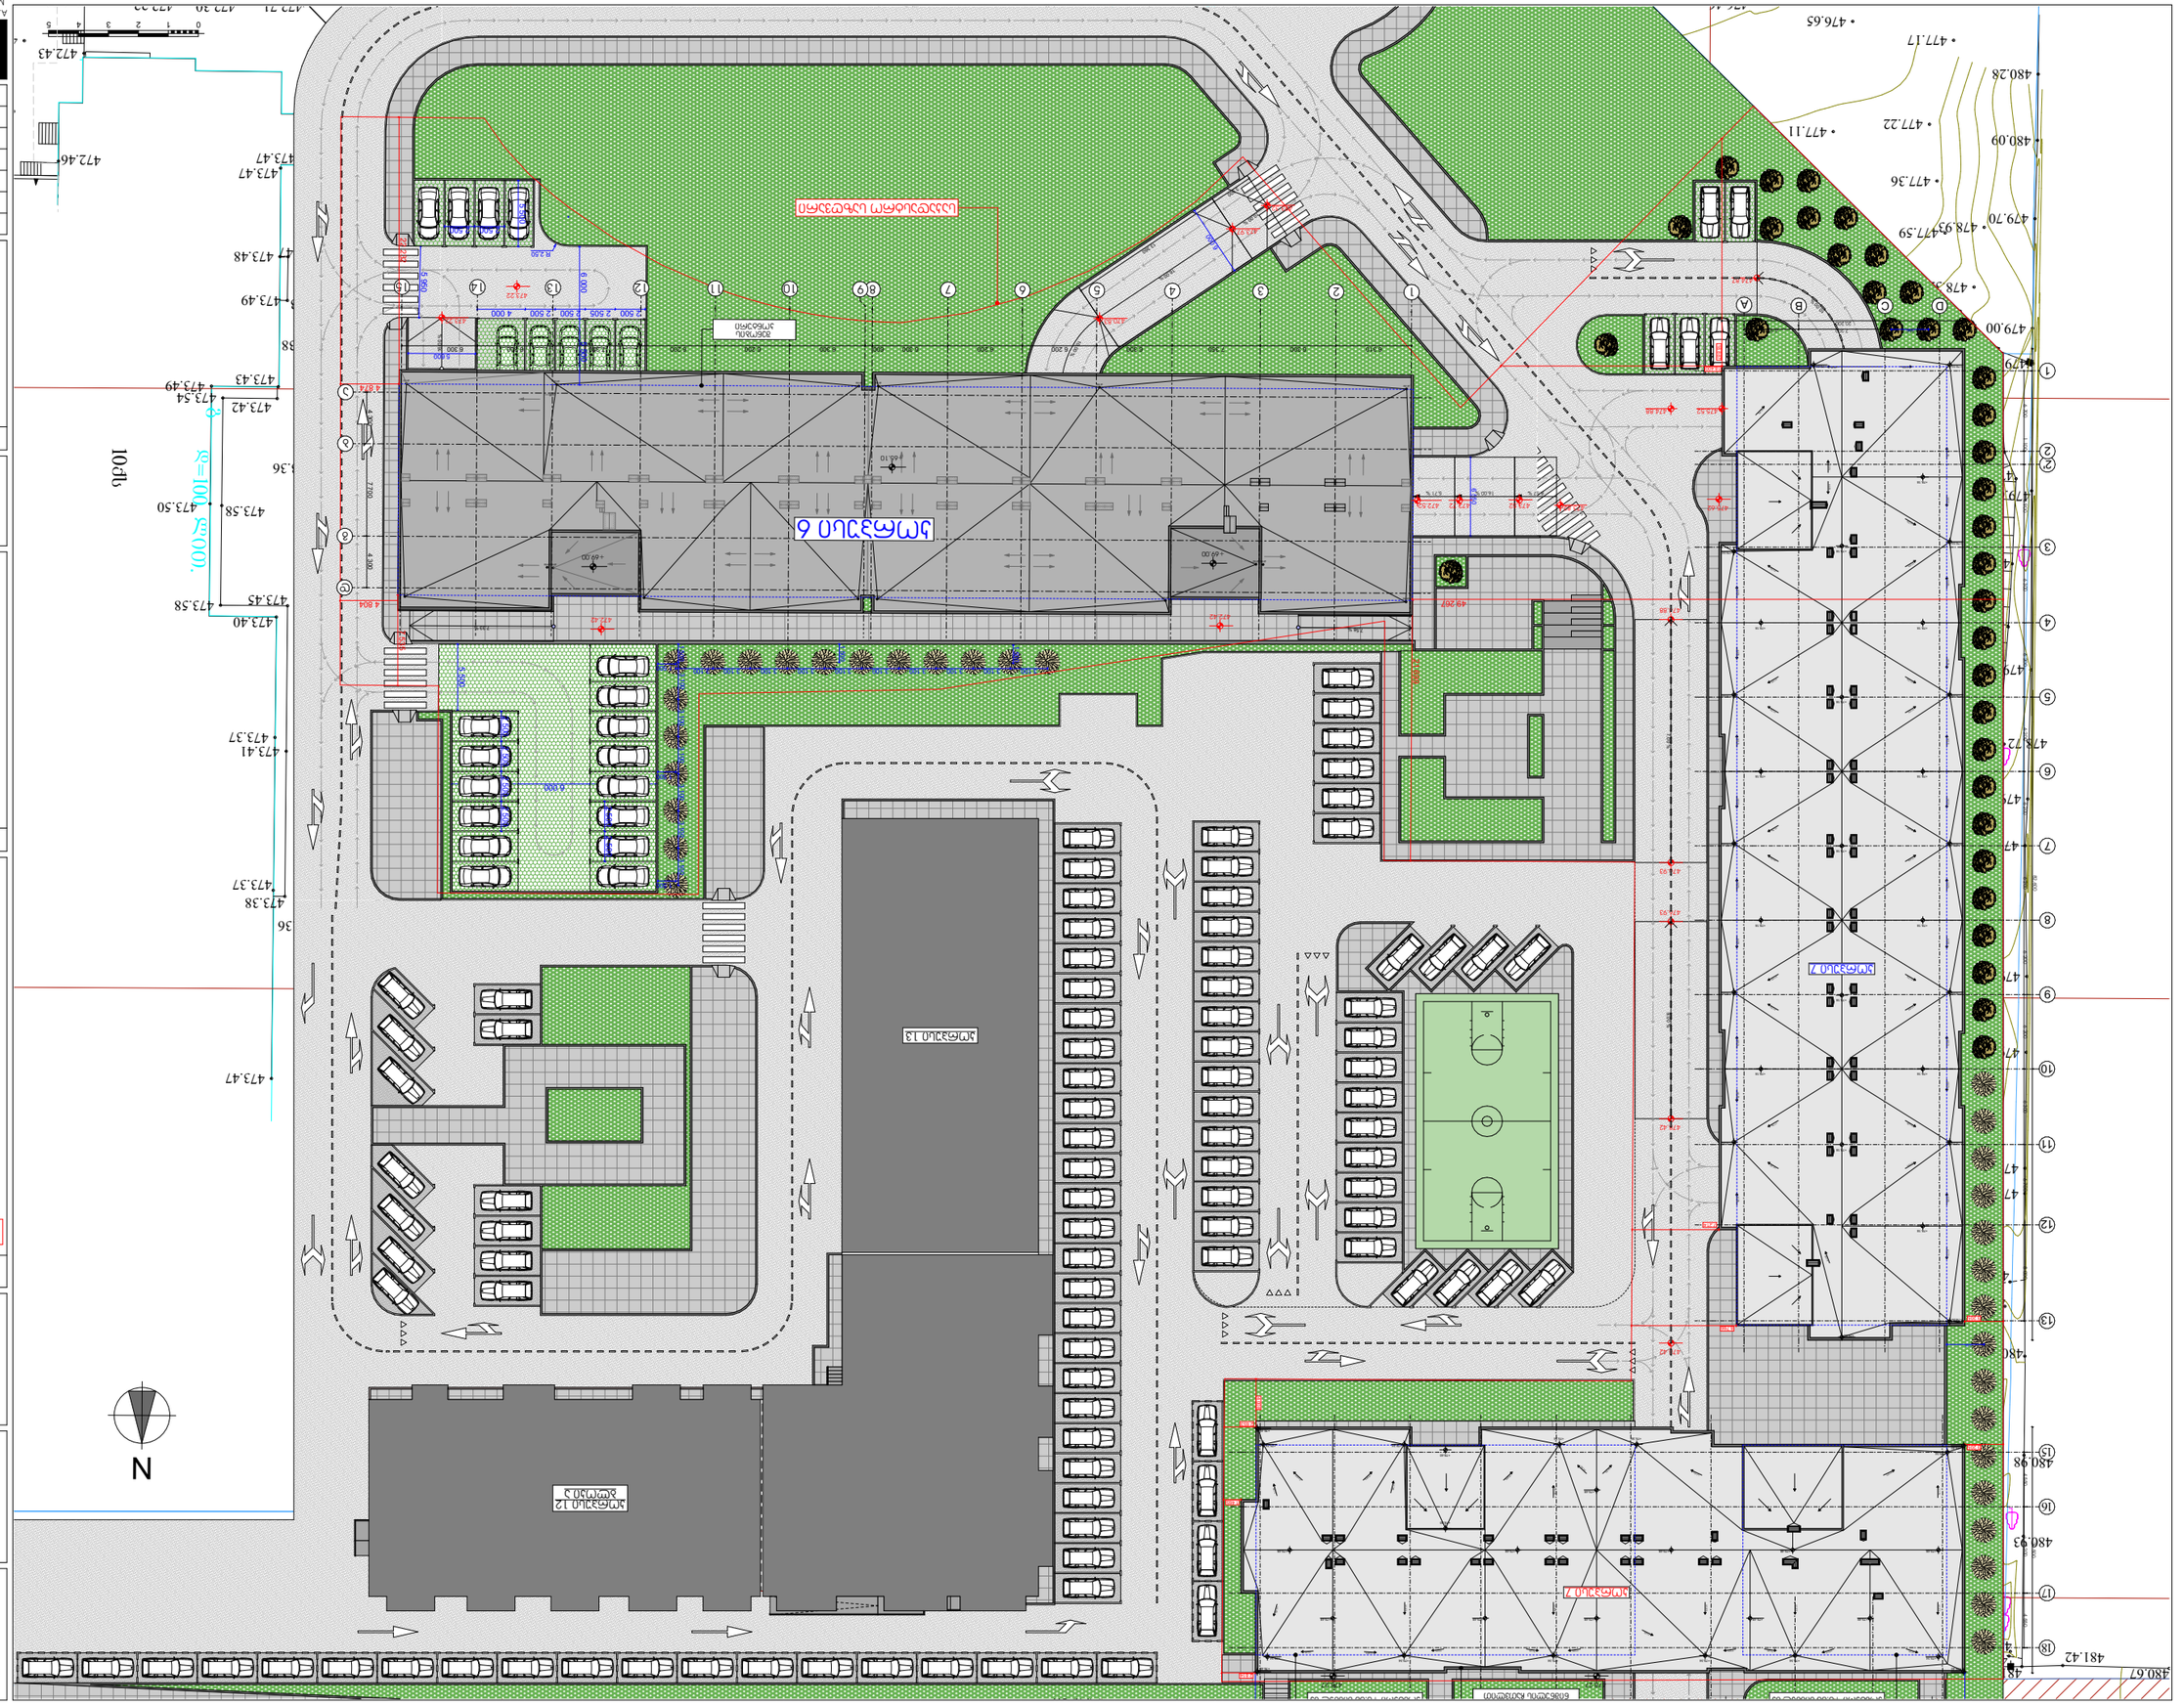

ა.ს.ს. ზაზარაძის ქ. თბილისი, საქართველო. ტელ: (995) 598-167-167.
A.S.S.A. ZAZARADZE STR. TBILISI, GEORGIA. PHONE: +(995) 598-167-167.
MAIL: TEAMOFASSA@GMAIL.COM

ASSA

პროექტის დასახელება	ბინათმშენებლობა სამეწარმეო ზონაში
ობიექტის მისამართი	
ნახაზის დასახელება	
ნახაზის მასშტაბი	მ 1: 500
ფორმატი	A3
სამუშაო ნახაზების ეტაპი	
ნახაზის ნომერი	

ავტორი

- ავტორის ხელმოწერა

ავტორის ინდივიდუალური სერტიფიკატის ნომერი

ავტორის ინდივიდუალური სერტიფიკატის მოქმედების ვადა

ავტორის ორგანიზაციული კოდი

ავტორის ორგანიზაციის დასახელება და ორგანიზაციული ფორმა

ავტორის ორგანიზაციის ადგილმდებარეობის მისამართი

ავტორის ორგანიზაციის საკონტაქტო ინფორმაცია

ავტორის ორგანიზაციის ხელმძღვანელი

ავტორის ორგანიზაციის ხელმძღვანელის სერტიფიკატის ნომერი

ავტორის ორგანიზაციის ხელმძღვანელის სერტიფიკატის მოქმედების ვადა

ავტორის ორგანიზაციის ხელმძღვანელის ორგანიზაციული კოდი

ავტორის ორგანიზაციის ხელმძღვანელის ორგანიზაციის დასახელება და ორგანიზაციული ფორმა

ავტორის ორგანიზაციის ხელმძღვანელის ორგანიზაციის ადგილმდებარეობის მისამართი

ავტორის ორგანიზაციის ხელმძღვანელის ორგანიზაციის საკონტაქტო ინფორმაცია

ნახაზის ტიპი

A.01.1

ფურცლის ნომერი

ნახაზის ნომერი

ფურცლების რაოდენობა

ნახაზის ტიპი

ტერიტორიის მოწყობის გენერალური გეგმა

ნახაზის დასახელება

ტერიტორიის მოწყობის გენერალური გეგმა

ნახაზის ნომერი

GP.01.10.06.001.263

ა.შ.პ. ქარა ფაშარი ნინო ჩაფიძე №63

ავტორი