ჭრილი 1-1 მ 1-200



(438.7)

ფორმატი □-3

შენიშვნები:

1. ნახაზზე ზომები მოცემულია მეტრებში.

2. ნახაზის ყველა ცვლილება მშენებლობისას შეთანხმებული უნდა იქოს პროექტის ავტორთან.

ტექნიკურ-ეკონომიკური მაჩვენებლები:

შ.პ.ს. "არქ ქრიატიონ"

მისამართი: ქ. თბილისი, ს.ცინცაძის ქ.№3

აირობითი ნიშნები:

- 6 –
- ± –
- ± –
- ჯ-ნ –
- ფ-ნ –
- მ-ნ –
- ფარ-ნ
- კედელი
- ტიხარი
- რიგელი
- დიაფრაგმა
- კოლონა
- ღერძის ხაზი
- საკადასტრო საზღვარი

დამკვეთი

მისამართი

დ.გურამიშვილის №94

პროექტის სახელწოდება

სასტუმრო

თანამდებობა	გვარი	ხელმოწერა	თარიღი
დირექტორი	ო.ხუხაშვილი		
არქიტექტორი	ო.ხუხაშვილი		
არქიტექტორი	ლ.ხუხაშვილი		

მასშტაბი	1:200	ნახაზი: ჭრილი 1-1
თარიღი		

სტადია	ფურცელი	ფურცლები
პროექტი		

ჭრილი 2-2 მ 1-200

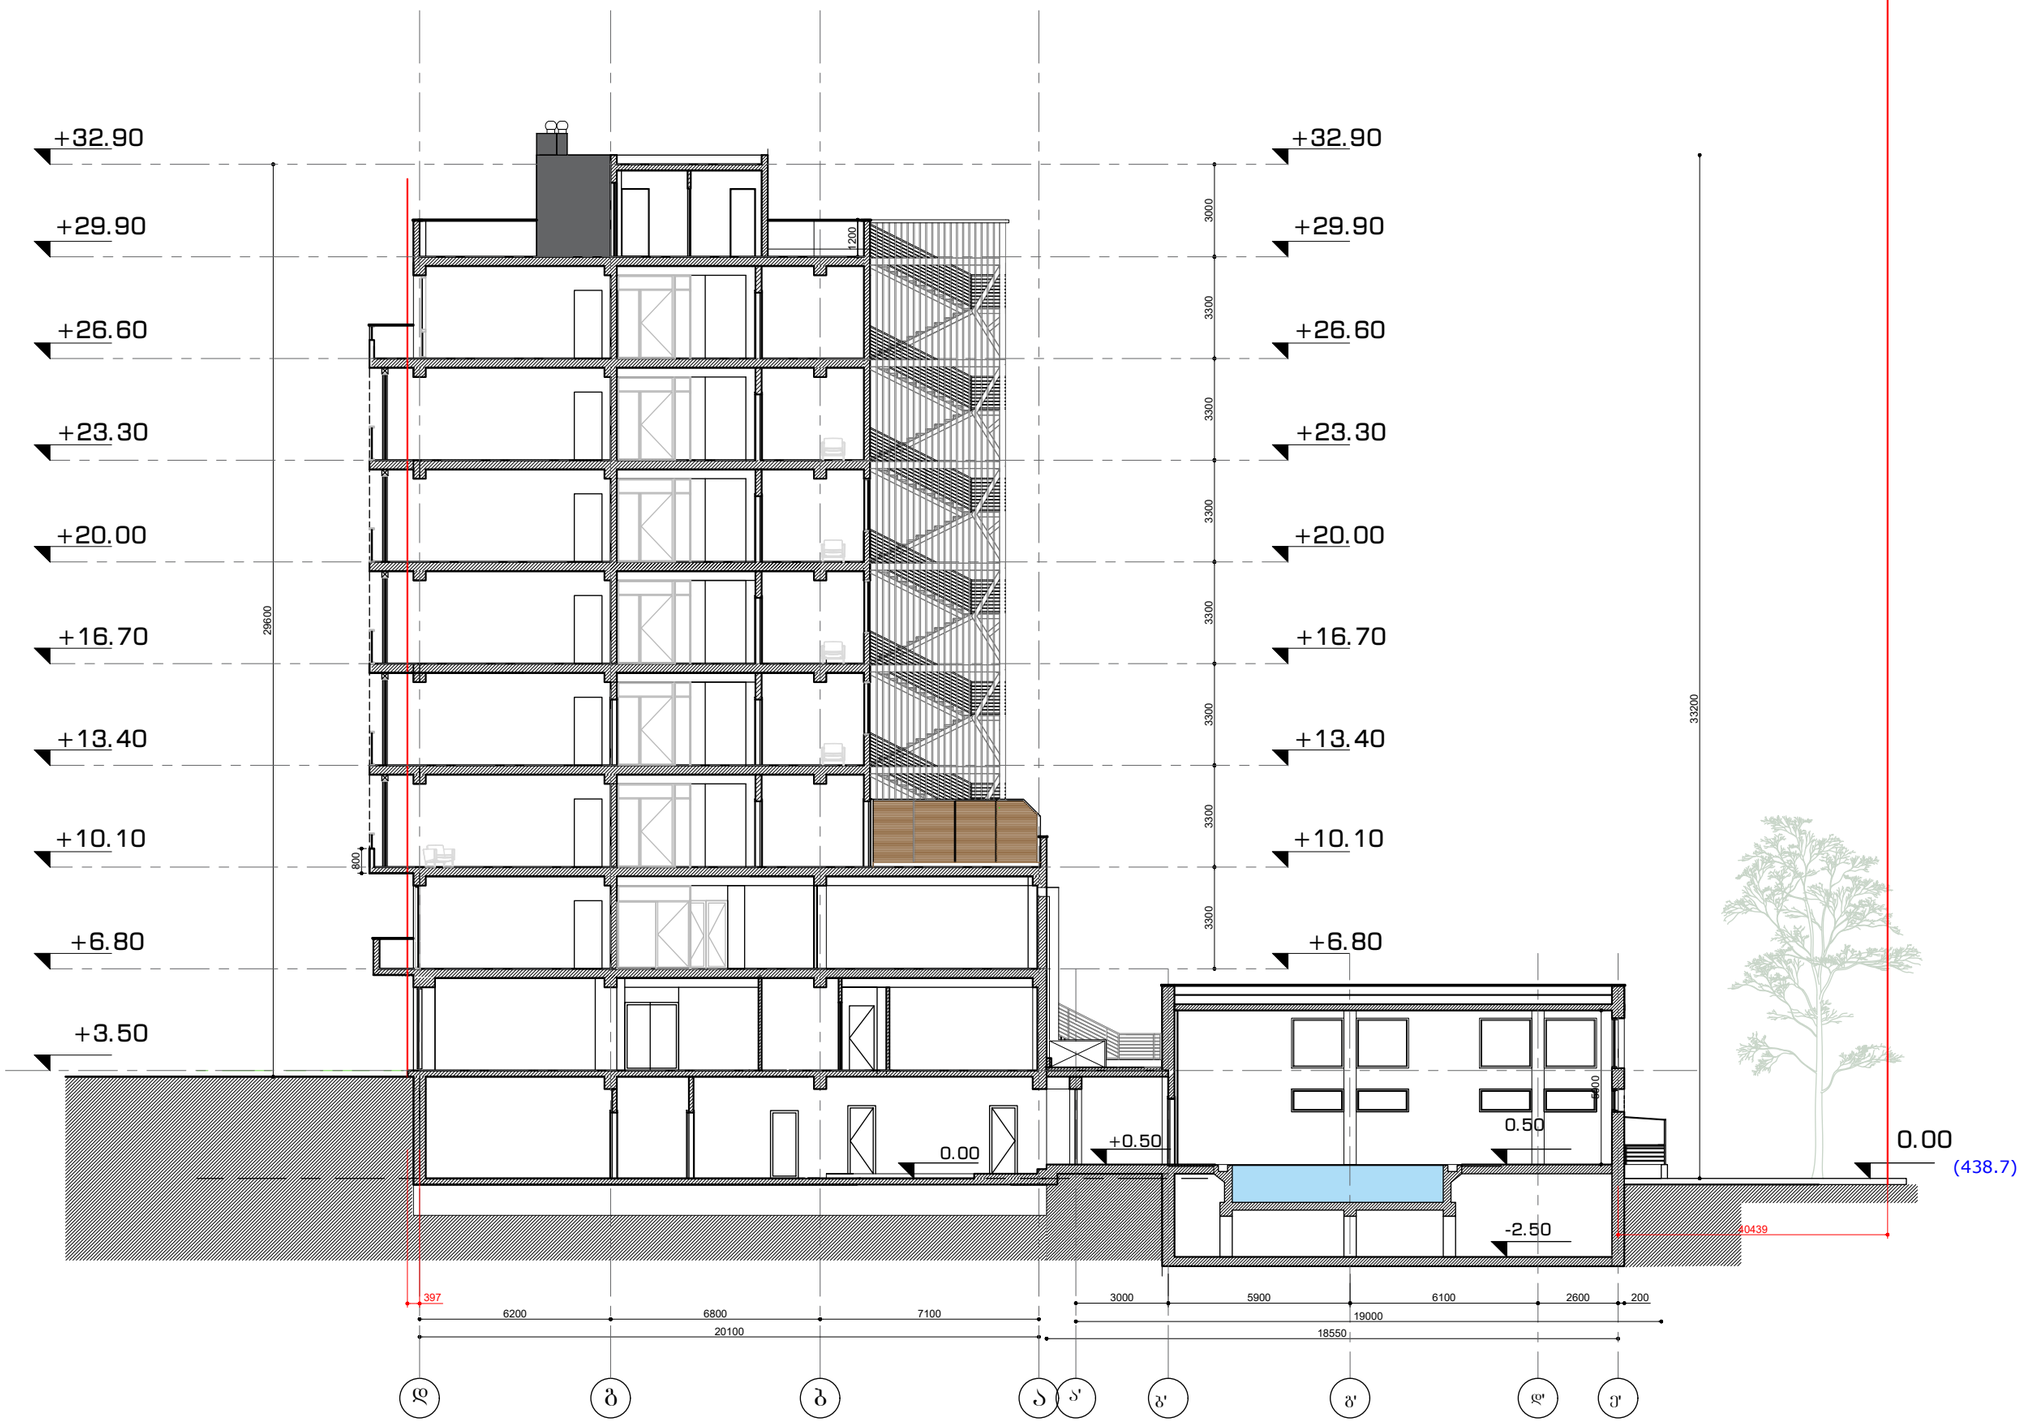

ფორმატი □-3

შენიშვნები:

1. ნახაზზე ზომები მოცემულია მეტრებში.

2. ნახაზის ყველა ცვლილება მშენებლობისას შეთანხმებული უნდა იქოს პროექტის ავტორთან.

ტექნიკურ-ეკონომიკური მაჩვენებლები:

შ.პ.ს. "არქ ქრიატიონ"

მისამართი: ქ. ობილისი, ს.ცინცაძის ქ.№3

პირობითი ნიშნები:

- ⑥ –
- ±0.00 –
- ±0.00 –
- Ⴑ-⑥ –
- Ფ-⑥ –
- ⑀-⑥ –
- ფარ-⑥ –
- კედელი
- ტიხარი
- რიგელი
- დიაფრაგმა
- კოლონა
- ღერძის ხაზი
- საკადასტრო საზღვარი

დამკვეთი

მისამართი

ლ.გურამიშვილის №94

პროექტის სახელწოდება

სასტუმრო

თანამდებობა	გვარი	ხელმოწერა	თარიღი
დირექტორი	ო.ხუხაშვილი		
არქიტექტორი	ო.ხუხაშვილი		
არქიტექტორი	ლ.ხუხაშვილი		

მასშტაბი	1:200
თარიღი	

ნახაზი: ჭრილი 2-2

სტადია	ფურცელი	ფურცლები
პროექტი		

ჭრილი 3-3 მ 1-200

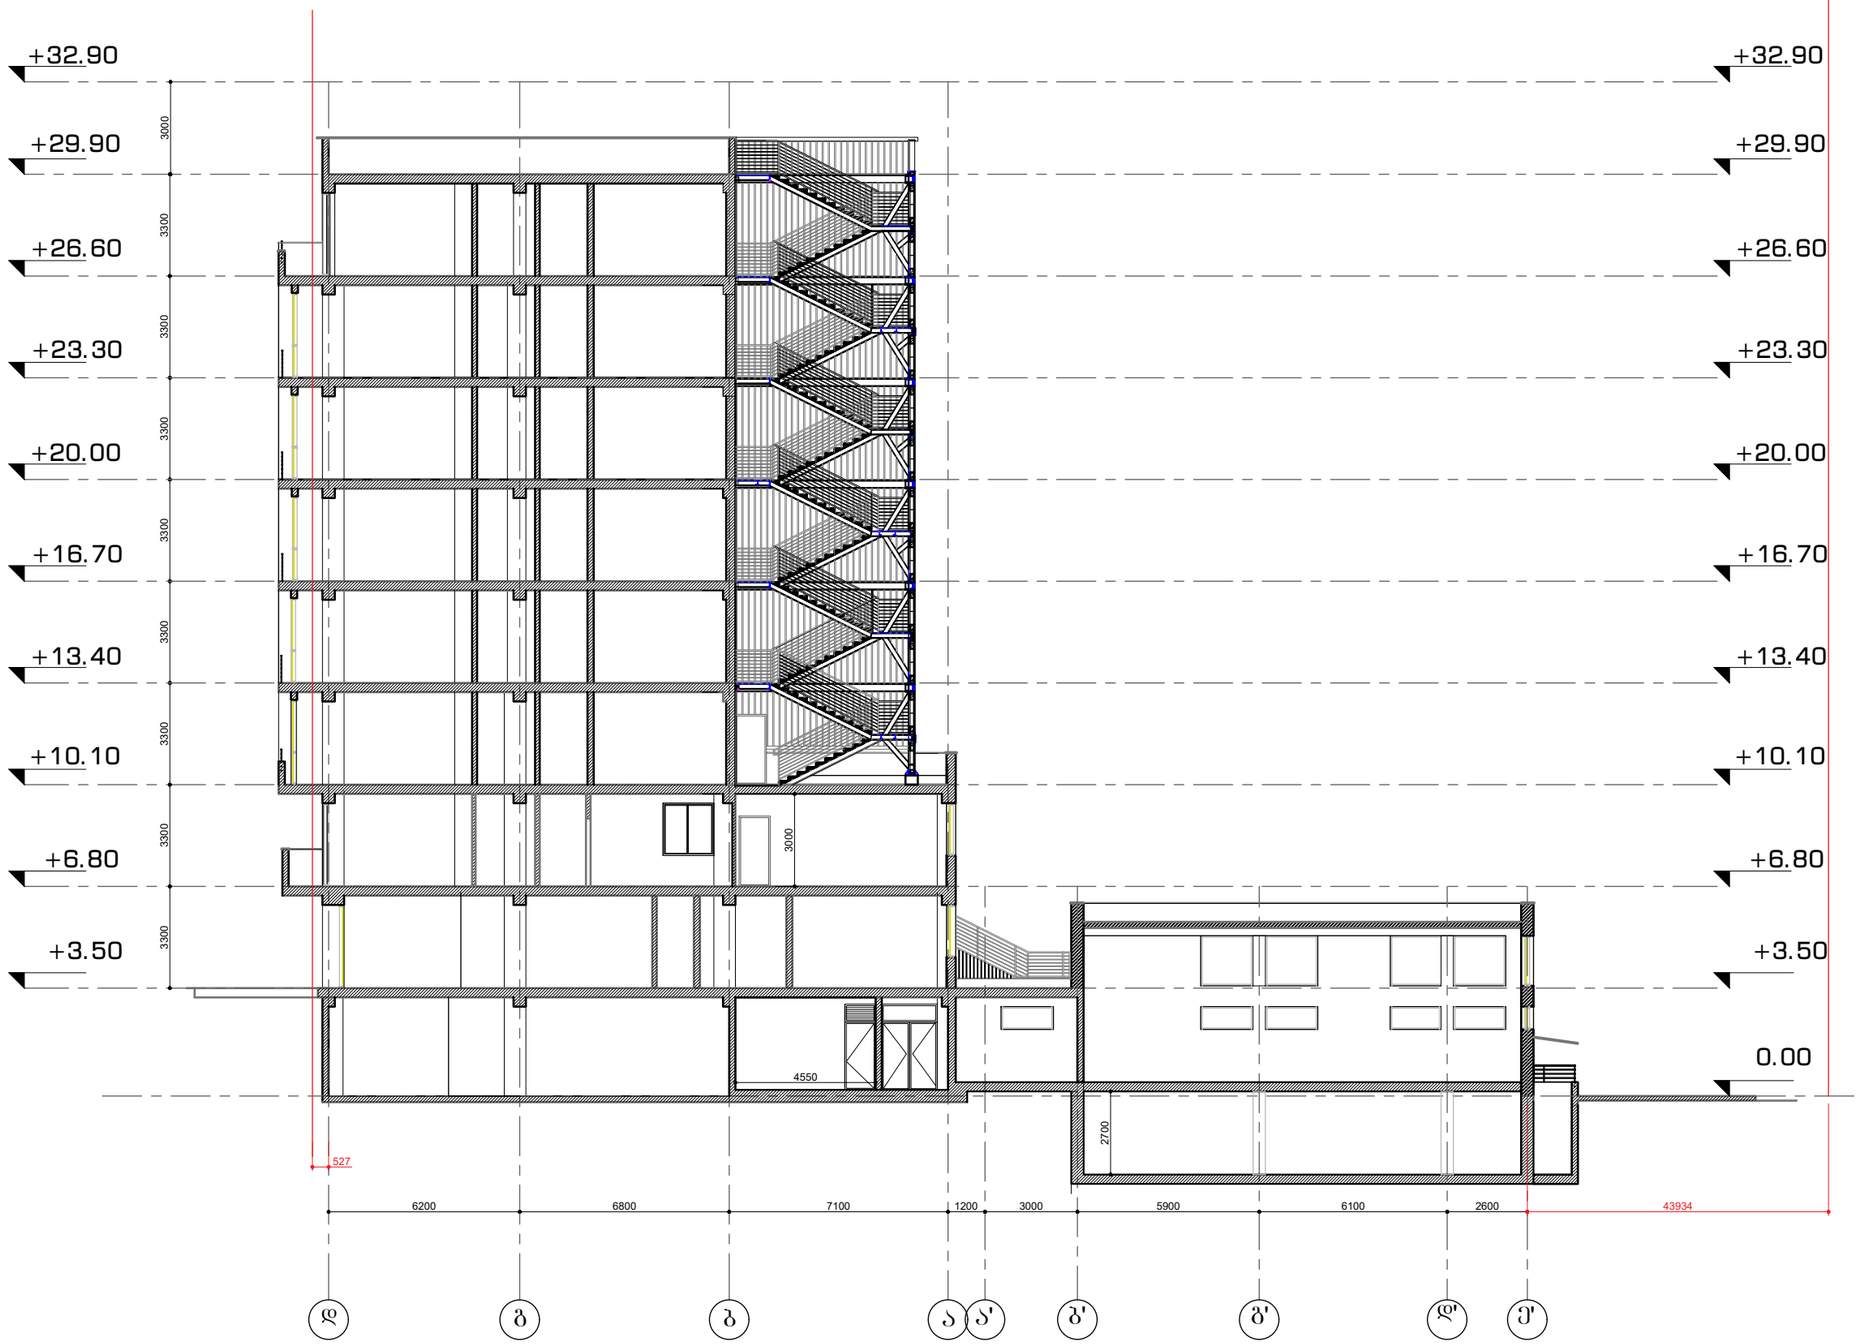

ფორმატი □-3

შენიშვნები:

1. ნახაზზე ზომები მოცემულია მეტრებში.

2. ნახაზის ჭველა ცვლილება მშენებლობისას შეთანხმებული უნდა იქოს პროექტის ავტორთან.

ტექნიკურ-ეკონომიკური მაჩვენებლები:

შ.პ.ს. "არქ ქრიატიონ"

მისამართი: ქ. თბილისი, ს.ცინცაძის ქ.№3

აპრობითი ნიშნები:

- ⑥ –
- ± –
- ± –
- ჯ-ნ –
- ფ-ნ –
- მ-ნ –
- ფარ-ნ
- კედელი
- ტიხარი
- რიგელი
- დიაფრაგმა
- კოლონა
- ღერძის ხაზი
- საკადასტრო საზღვარი

დამკვეთი

მისამართი

დ.გურამიშვილის №94(ნაკვეთი №3/48)

პროექტის სახელწოდება

სასტუმრო

თანამდებობა	გვარი	ხელმოწერა	თარიღი
დირექტორი	ო.ხუხაშვილი		
არქიტექტორი	ო.ხუხაშვილი		
არქიტექტორი	ლ.ხუხაშვილი		

მასშტაბი	1:200
თარიღი	

ნახაზი: ჭრილი 3-3

სტადია	ფურცელი	ფურცლები
პროექტი		

ჭრილი 1-1 მ 1-200

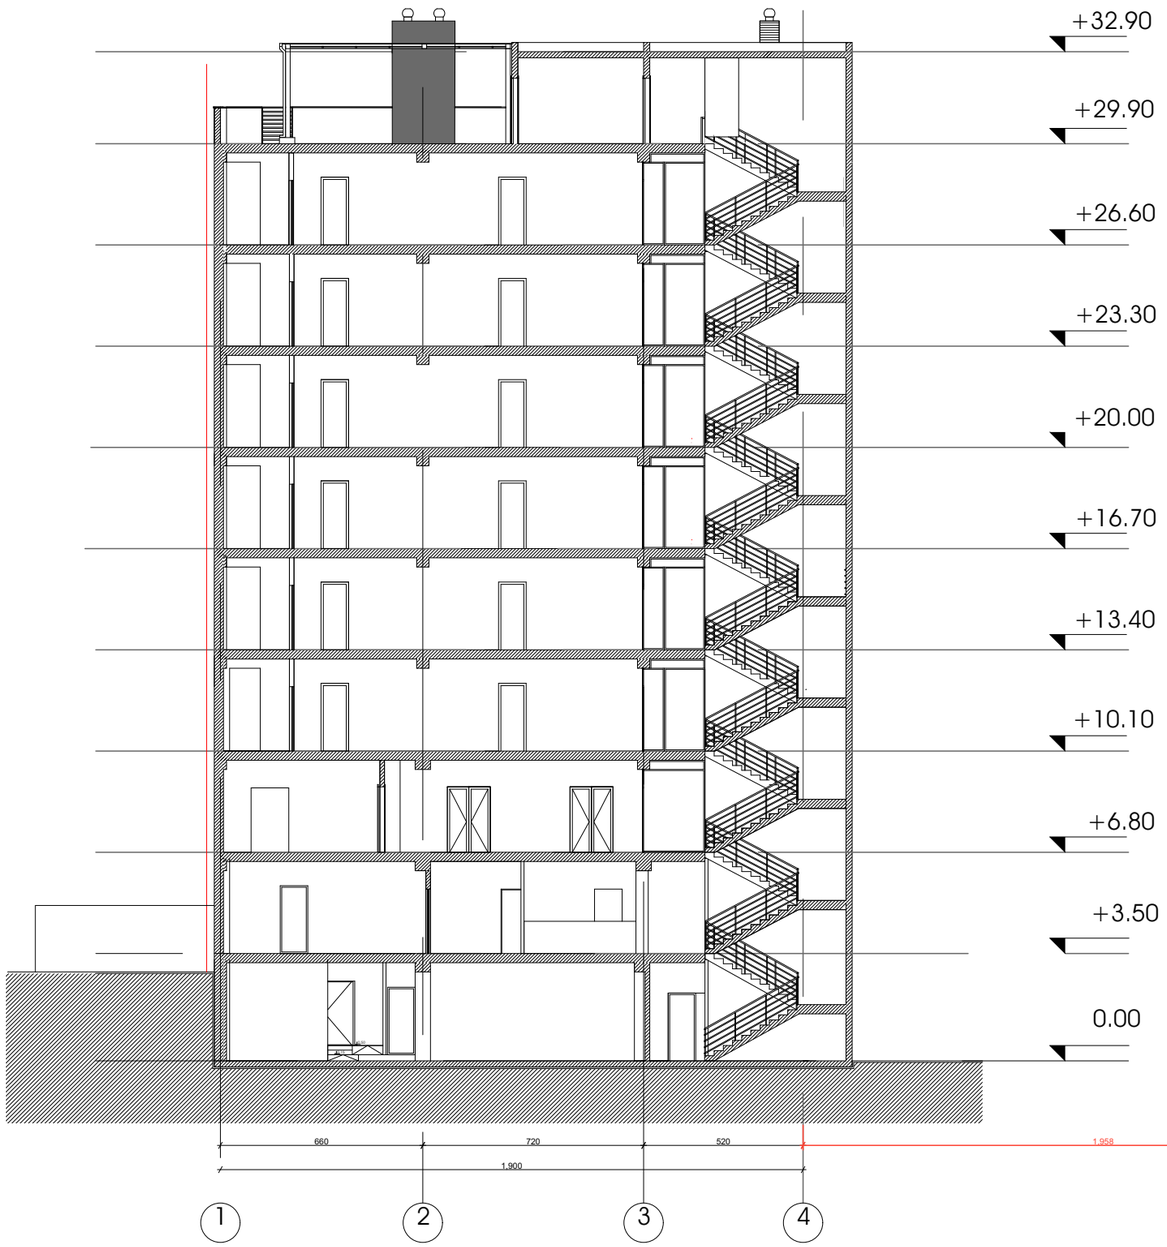

მენიშვნები და პირობითი აღნიშვნა

პროექტის სახელწოდება

სასტუმრო

ობიექტის მისამართი

ქალაქი თბილისი, დავით გურამიშვილის გამზირი №94
ს/კ (01.12.01.003.173)

შ.პ.ს. "არქვეი"

ს.ნ.: 420425524
ელ-ფოსტა: arch.way@outlook.com

დირექტორი	უ.ჯანტურია
მთ. არქიტექტორი	დ. ჯაფია
დამკვეთი:	შპს "ბელჯო"

ნახაზის დასახელება

მასშტაბი	ფორმატი	გვერდი
1:200	A-3	0

ჭრილი 2-2 მ 1-200

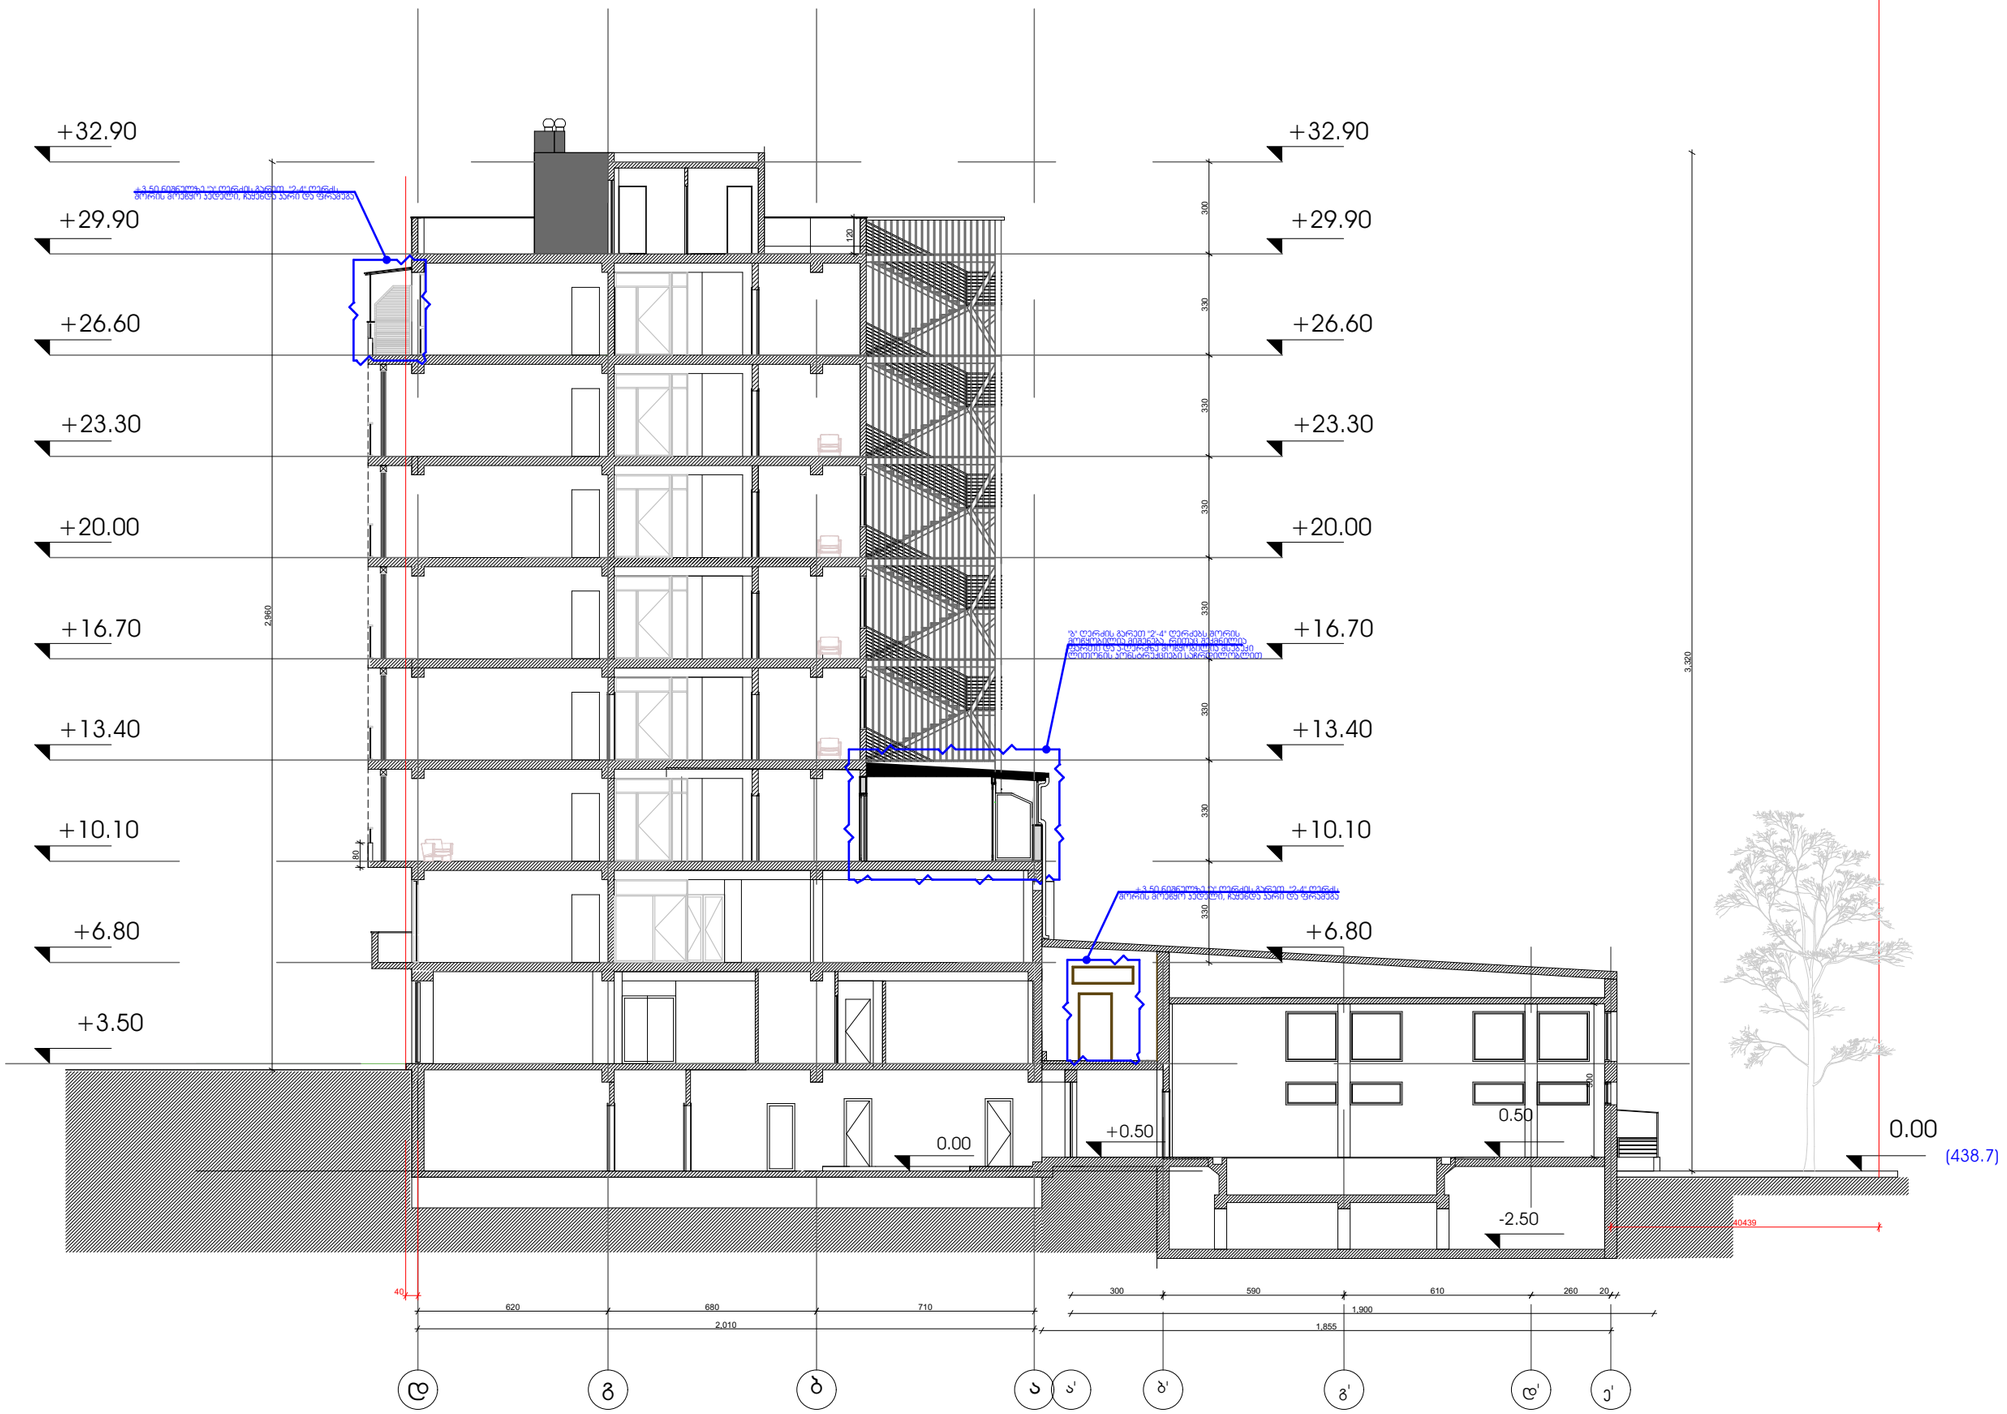

მენიშვნები და პირობითი აღნიშვნა

პროექტის სახელწოდება

სასტუმრო

ობიექტის მისამართი

ქალაქი თბილისი, დავით გურამიშვილის გამზირი №94
ს/კ (01.12.01.003.173)

შ.პ.ს. "არქვეი"

ს.ნ.: 420425524
ელ-ფოსტა: arch.way@outlook.com

დირექტორი	უ.ჯანტურია
მთ. არქიტექტორი	დ. ჯაფია
დამკვეთი:	შპს "ბელჯო"

ნახაზის დასახელება

მასშტაბი	ფორმატი	გვერდი
1:200	A-3	0