შ.პ.ს. "ბიემჯი პროჯექტ"
L.T.D "BMG PROJECT"
ს/კ 406390640
შარტავას ქუჩა №14
598 66 70 70
557 98 08 99
groupbmg@yahoo.com

შენობა 2

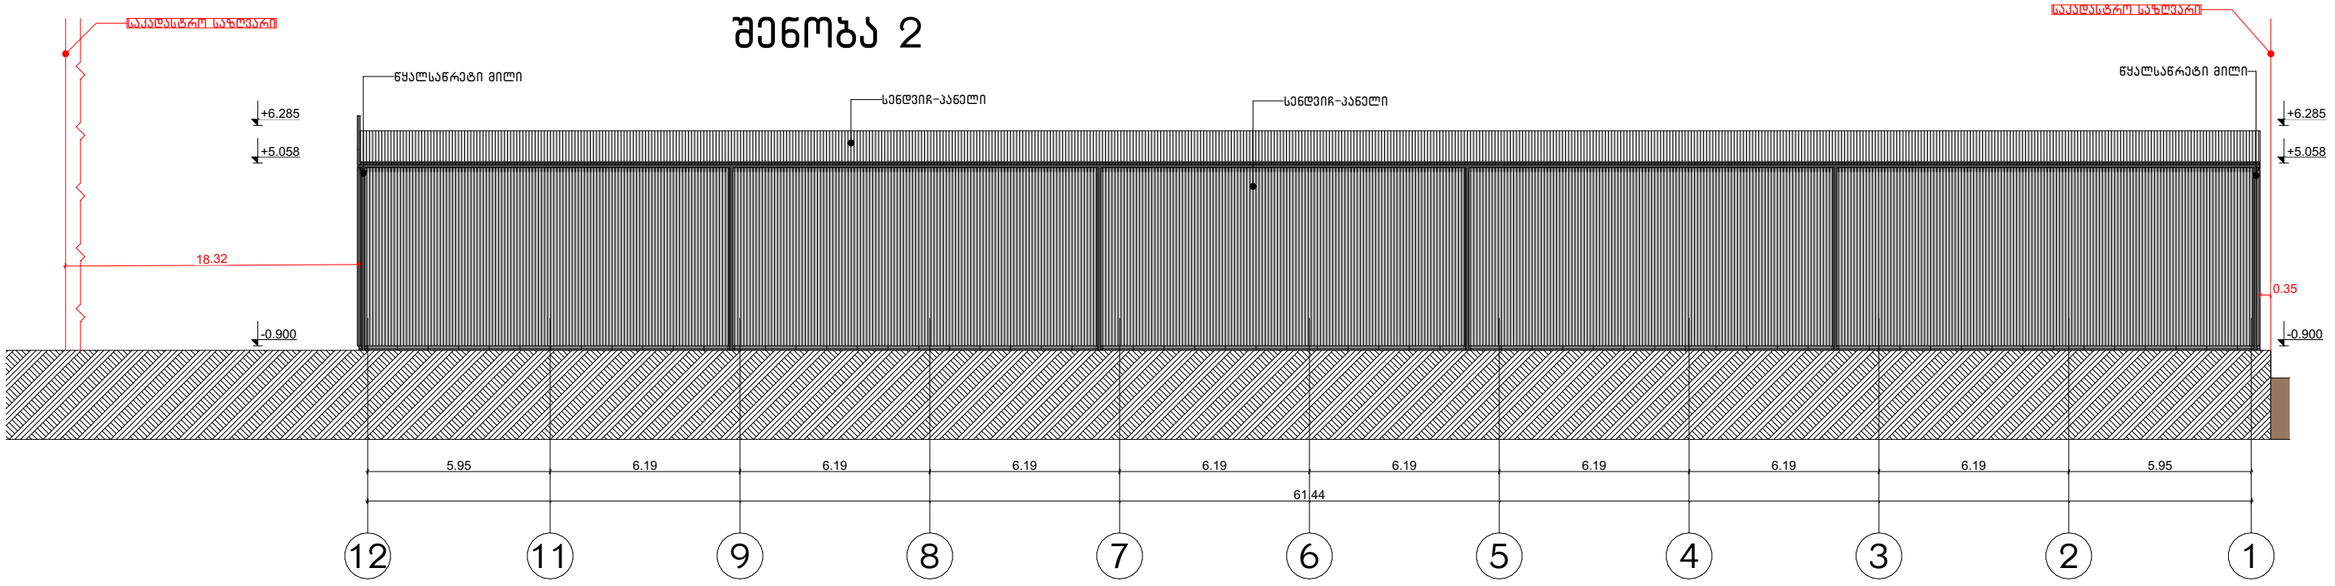

ობიექტის მისამართი	ქალაქი თბილისი, სოფელი ფონიჭალა		
ნახაზის დასახელება	ფასადი 12-1		
მიწის საკადასტრო კოდი 01.81.08.339.007			
ტექნიკური დირექტორი		ზაზა ბასილაძე	
არქიტექტორი	ზაზა ბასილაძე		
დაინტერესებული პირი	შპს ჯი ენდ ეიჩ ჰოლდინგი		
მასშტაბი	მ 1:100	ფურცელი	ა-3
თარიღი	2025 წ		

შ.პ.ს. "ბიემჯი პროჯექტ"
L.T.D "BMG PROJECT"
ს/კ 406390640
შარტავას ქუჩა №14
598 66 70 70
557 98 08 99
groupbmg@yahoo.com

შენობა 3

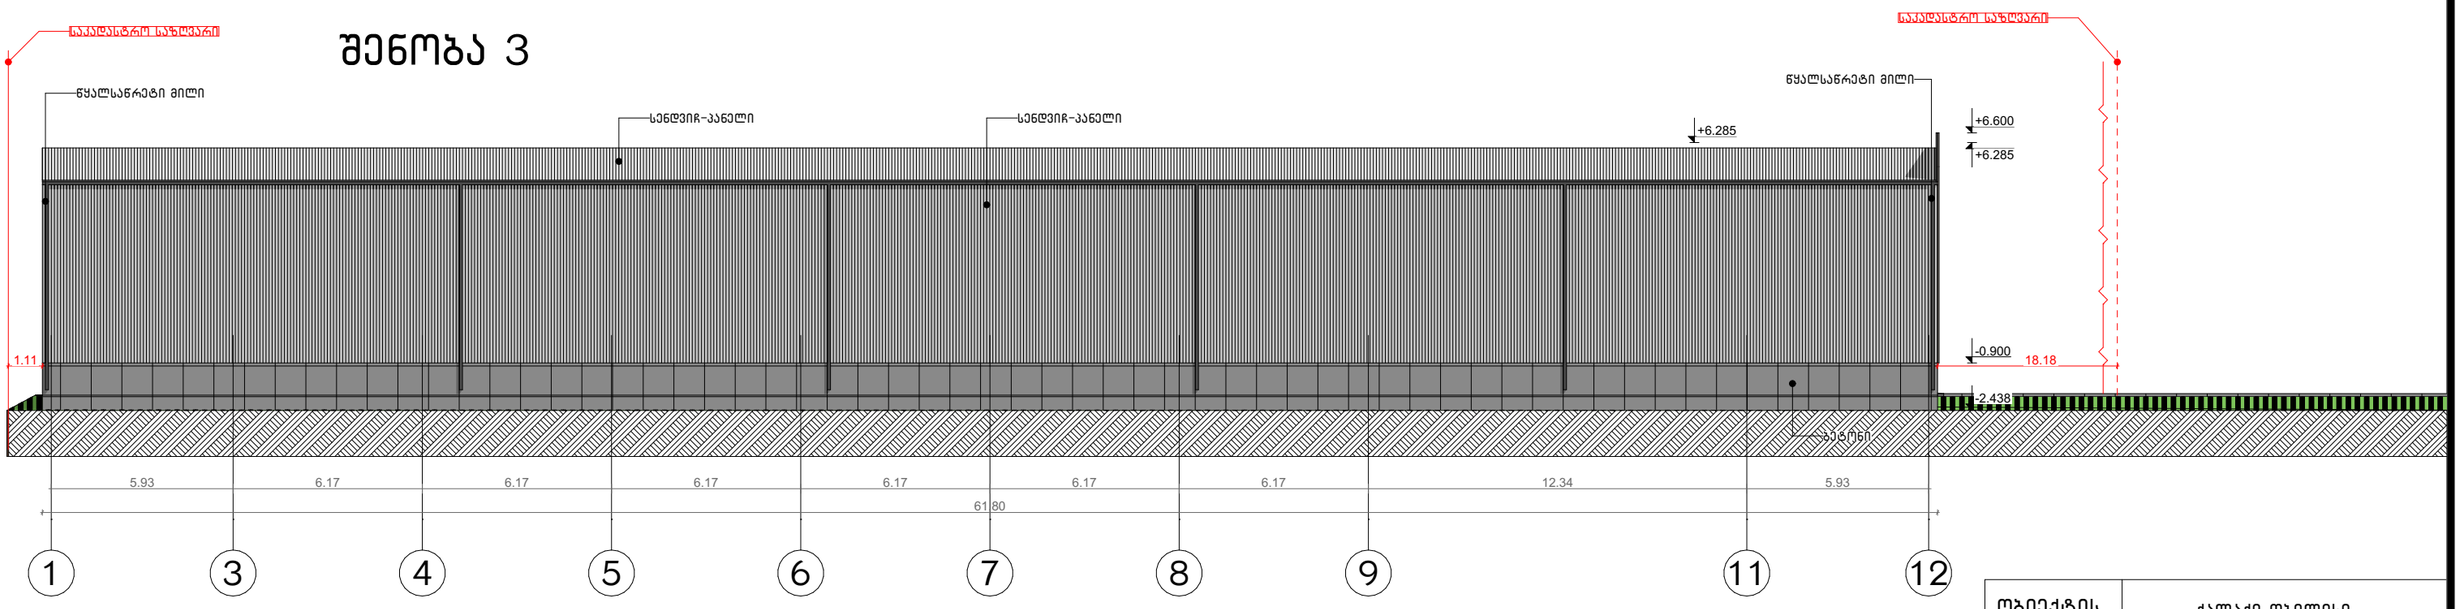

ობიექტის მისამართი	ქალაქი თბილისი, სოფელი ფონიჭალა	
ნახაზის დასახელება	ფასადი 1-12	
მიწის საკადასტრო კოდი 01.81.08.339.007		
ტექნიკური დირექტორი		ზაზა ბასილაძე
არქიტექტორი	ზაზა ბასილაძე	
დაინტერესებული პირი	შპს ჯი ენდ ეიჩ ჰოლდინგი	
მასშტაბი	მ 1:100	ფურცელი ა-3
თარიღი	2025 წ	

შ.პ.ს. "ბიემჯი პროჯექტ"
L.T.D "BMG PROJECT"
ს/კ 406390640
შარტავას ქუჩა №14
598 66 70 70
557 98 08 99
groupbmg@yahoo.com

შენობა 3

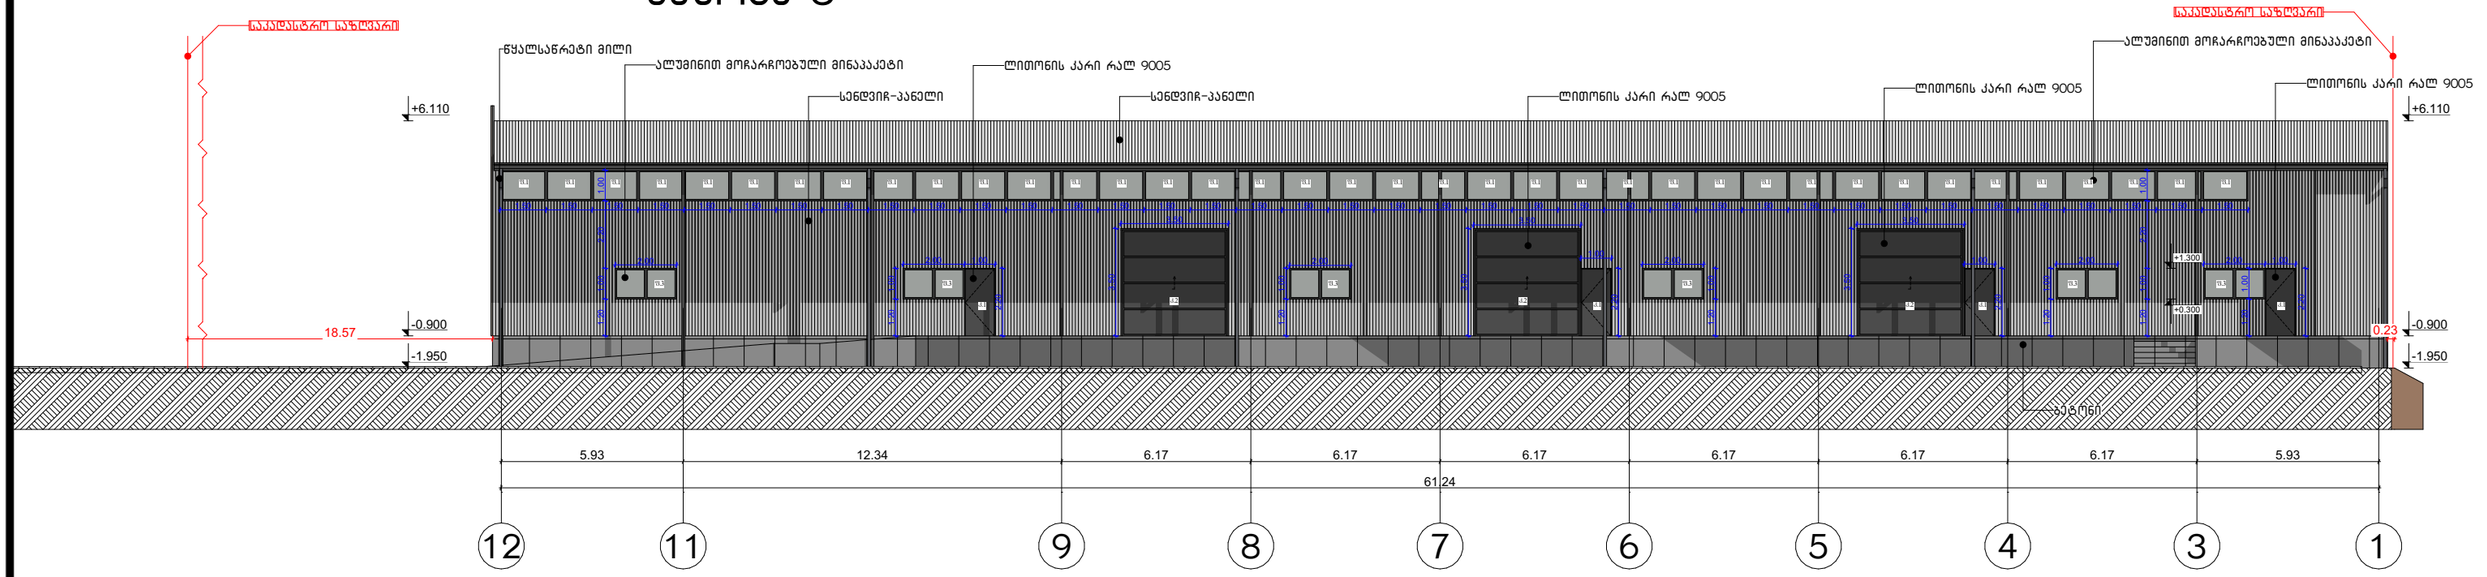

ობიექტის მისამართი	ქალაქი თბილისი, სოფელი ფონიჭალა
ნახაზის დასახელება	ფასადი 12-1

მიწის საკადასტრო კოდი
01.81.08.339.007

ტექნიკური დირექტორი		ზაზა ბასილაძე
არქიტექტორი	ზაზა ბასილაძე	
დაინტერესებული პირი	შპს ჯი ენდ ეიჩ ჰოლდინგი	
მასშტაბი	მ 1:100	ფურცელი ა-3
თარიღი	2025 წ	

შ.პ.ს. "ბიემჯი პროჯექტ"
L.T.D "BMG PROJECT"
ს/კ 406390640
შარტავას ქუჩა №14
598 66 70 70
557 98 08 99
groupbmg@yahoo.com

შენობა 2

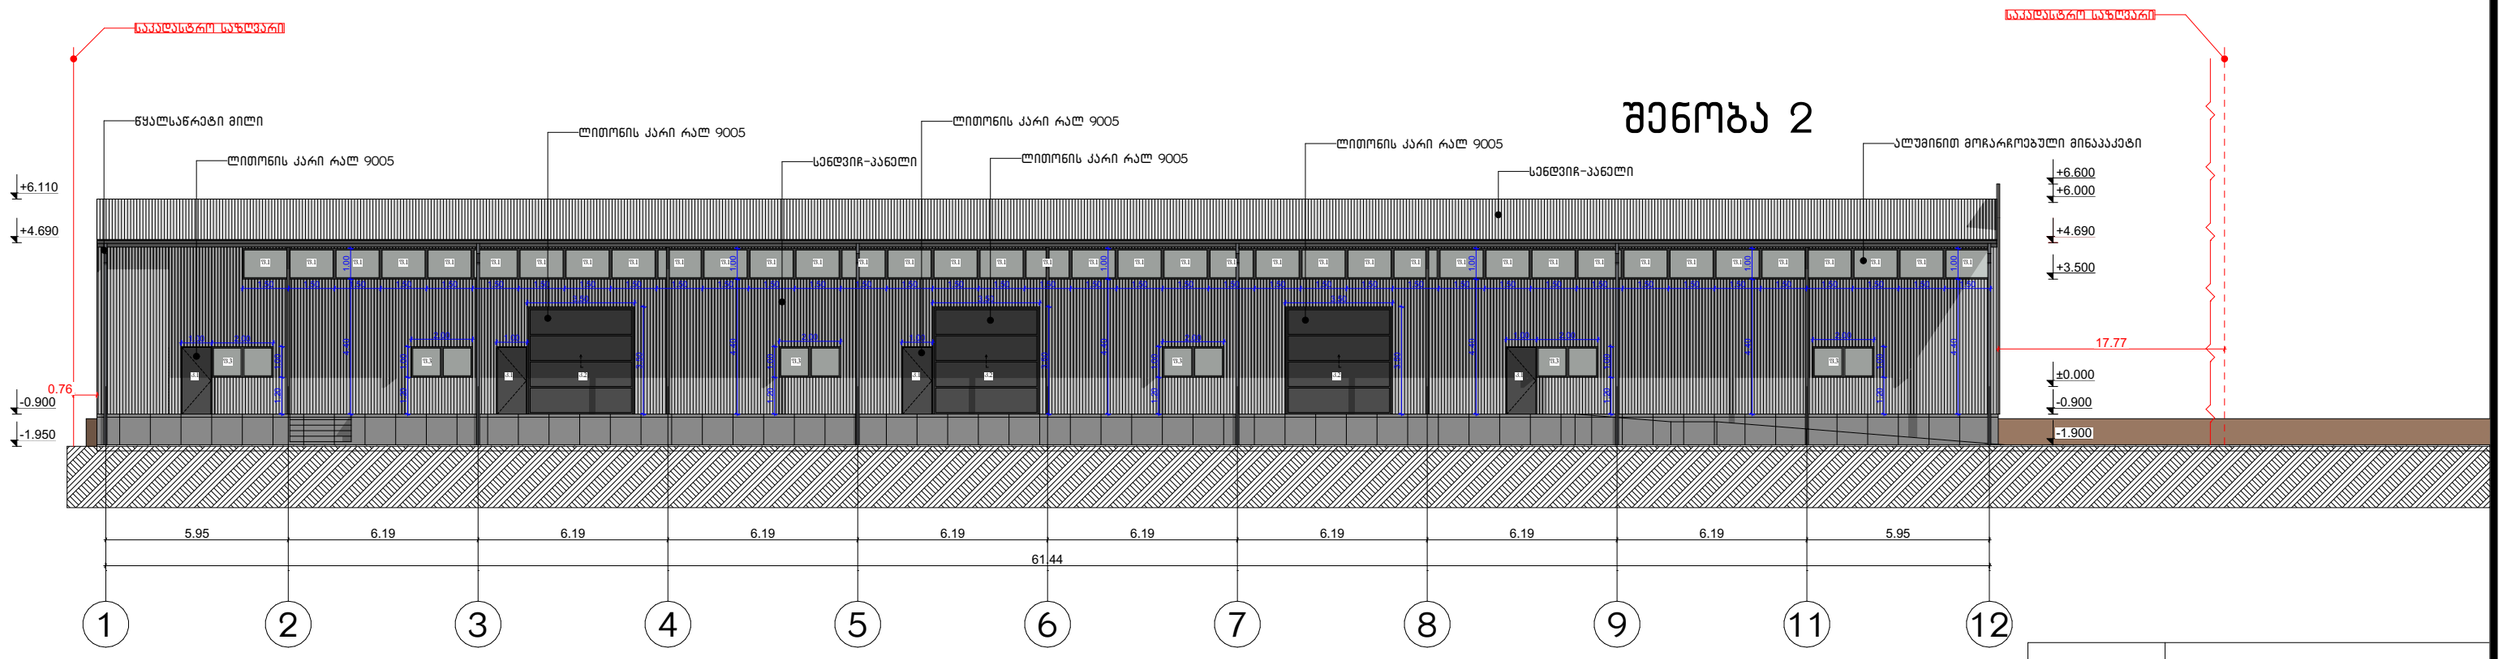

ობიექტის მისამართი	ქალაქი თბილისი, სოფელი ფონიჭალა		
ნახაზის დასახელება	ფასადი 1-12		
მიწის საკადასტრო კოდი 01.81.08.339.007			
ტექნიკური დირექტორი		ზაზა ბასილაძე	
არქიტექტორი	ზაზა ბასილაძე		
დაინტერესებული პირი	შპს ჯი ენდ ეიჩ ჰოლდინგი		
მასშტაბი	მ 1:100	ფურცელი	ა-3
თარიღი	2025 წ		

შ.პ.ს. "ბიემჯი პროჯექტ"
L.T.D "BMG PROJECT"
ს/კ 406390640
შარტავას ქუჩა №14
598 66 70 70
557 98 08 99
groupbmg@yahoo.com

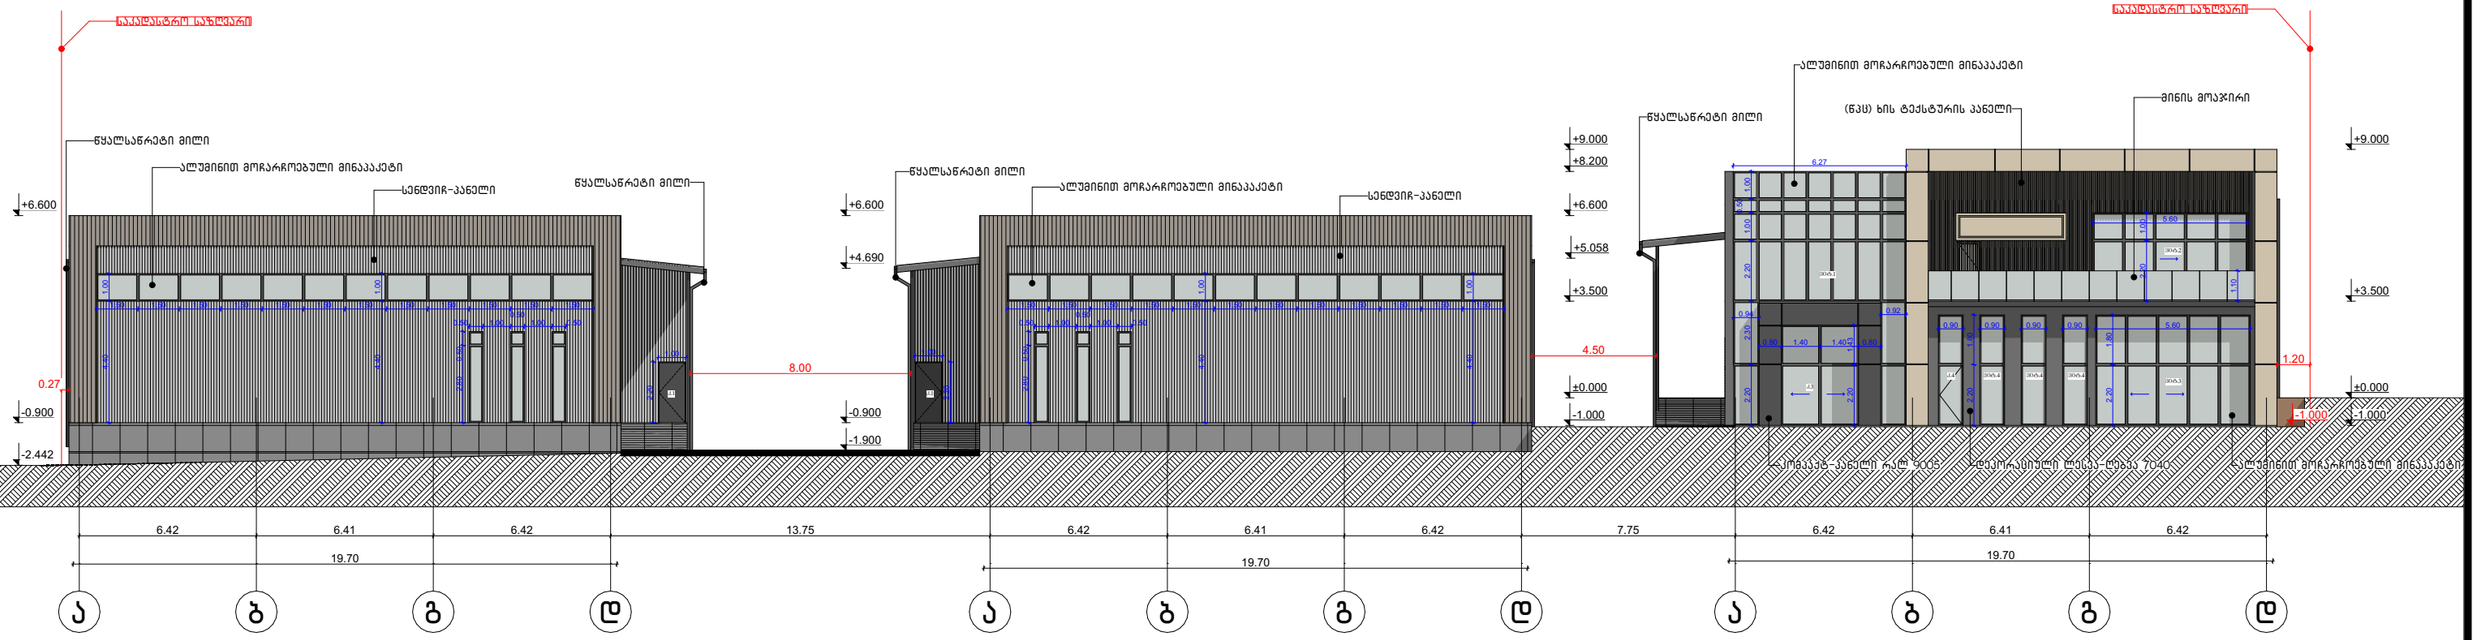

ობიექტის მისამართი	ქალაქი თბილისი, სოფელი ფონიჭალა	
ნახაზის დასახელება	ფასადი ა-დ	
მიწის საკადასტრო კოდი 01.81.08.339.007		
ტექნიკური დირექტორი		ზაზა ბასილაძე
არქიტექტორი	ზაზა ბასილაძე	
დაინტერესებული პირი	შპს ჯი ენდ ეიჩ ჰოლდინგი	
მასშტაბი	მ 1:100	ფურცელი ა-3
თარიღი	2025 წ	

შ.პ.ს. "ბიემჯი პროჯექტ"
L.T.D "BMG PROJECT"
ს/კ 406390640
შარტავას ქუჩა №14
598 66 70 70
557 98 08 99
groupbmg@yahoo.com

ფასადი 1

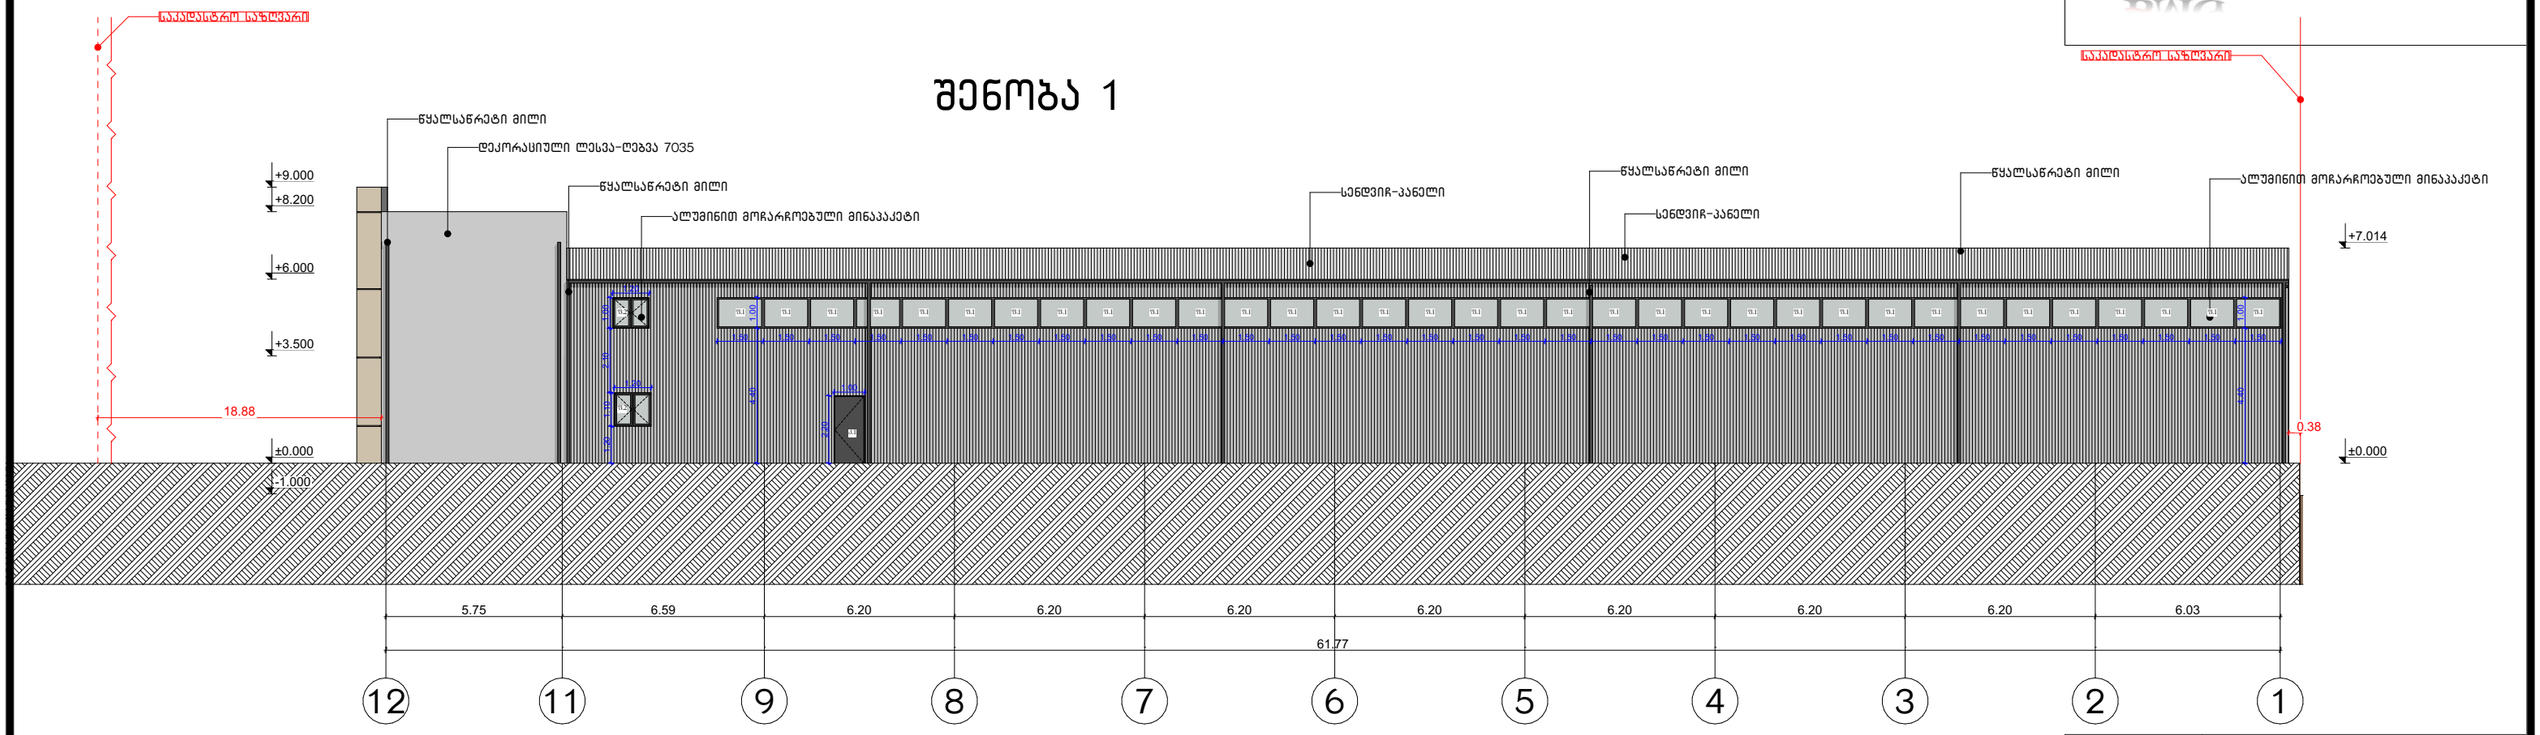

ობიექტის მისამართი	ქალაქი თბილისი, სოფელი ფონიჭალა
ნახაზის დასახელება	ფასადი 12-1

მიწის საკადასტრო კოდი
01.81.08.339.007

ტექნიკური დირექტორი		ზაზა ბასილაძე
არქიტექტორი	ზაზა ბასილაძე	
დაინტერესებული პირი	შპს ჯი ენდ ეიჩ ჰოლდინგი	
მასშტაბი	მ 1:100	ფურცელი ა-3
თარიღი	2025 წ	

შ.პ.ს. "ბიემჯი პროჯექტ"
L.T.D "BMG PROJECT"
ს/კ 406390640
შარტავას ქუჩა №14
598 66 70 70
557 98 08 99
groupbmg@yahoo.com

ფასადი 1

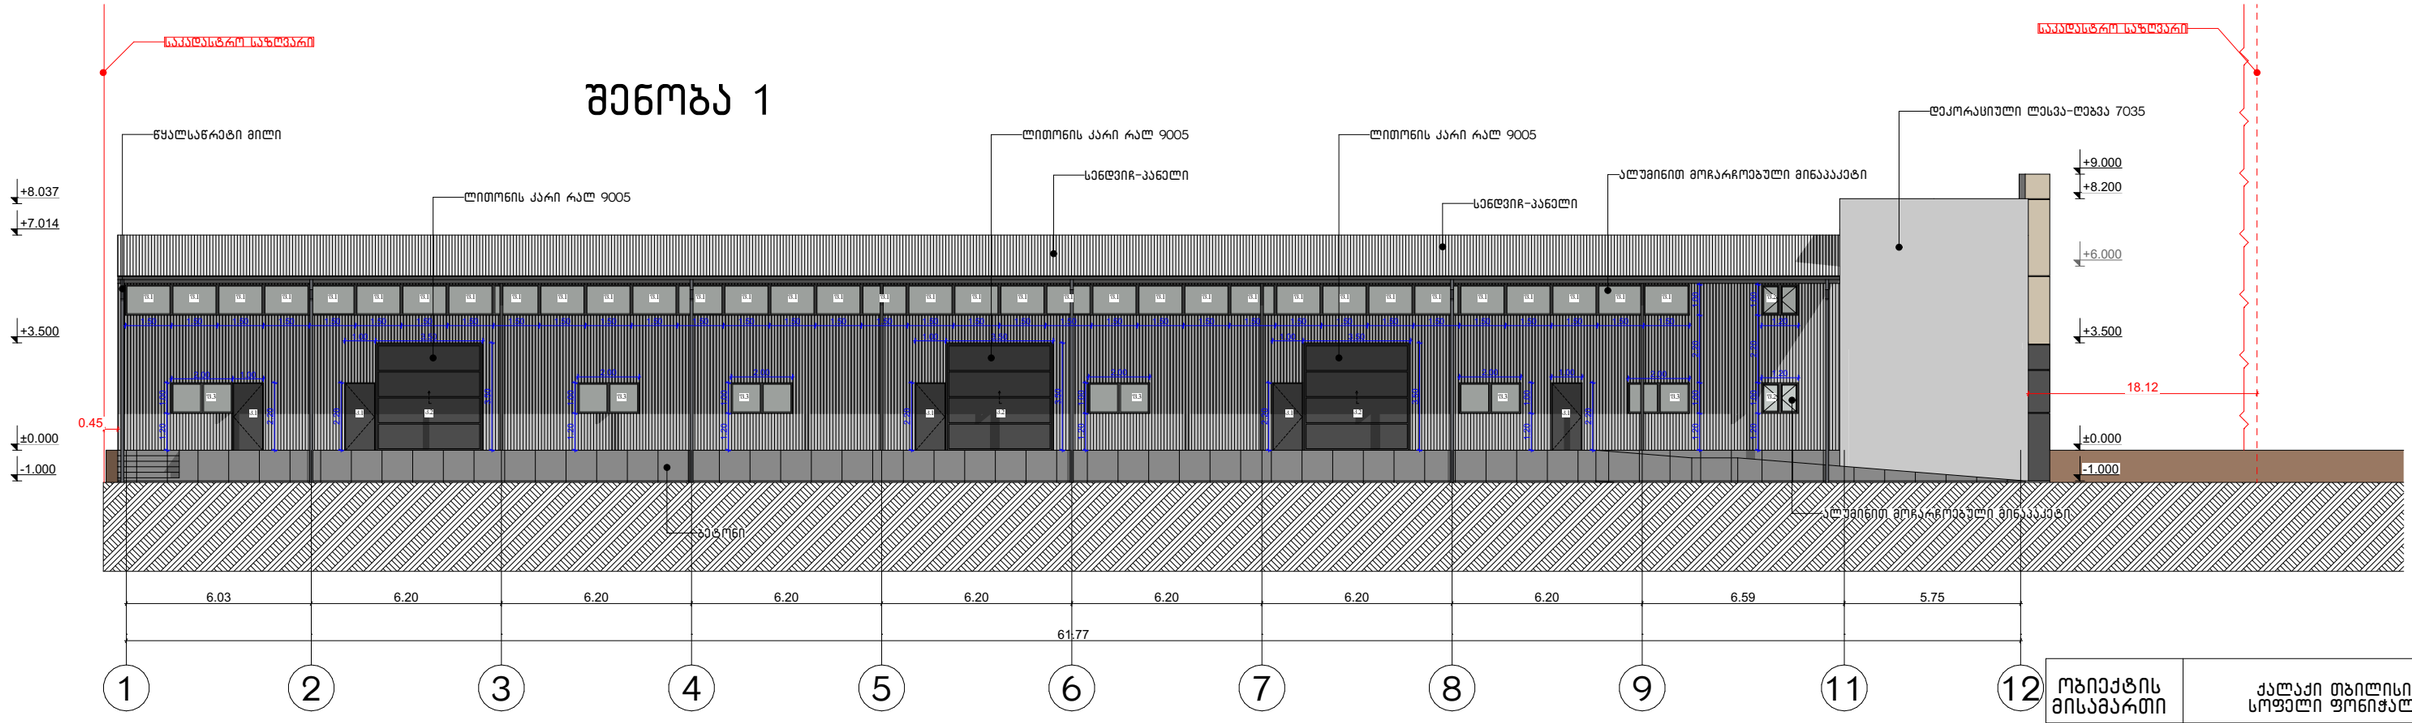

ობიექტის მისამართი	ქალაქი თბილისი, სოფელი ფონიჭალა
ნახაზის დასახელება	ფასადი 1-12

მიწის საკადასტრო კოდი
01.81.08.339.007

ტექნიკური დირექტორი		ზაზა ბასილაძე
არქიტექტორი	ზაზა ბასილაძე	
დაინტერესებული პირი	შპს ჯი ენდ ეიჩ ჰოლდინგი	
მასშტაბი	მ 1:100	ფურცელი ა-3
თარიღი	2025 წ	

შ.პ.ს. "ბიემჯი პროჯექტ"
L.T.D "BMG PROJECT"
ს/კ 406390640
შარტავას ქუჩა №14
598 66 70 70
557 98 08 99
groupbmg@yahoo.com

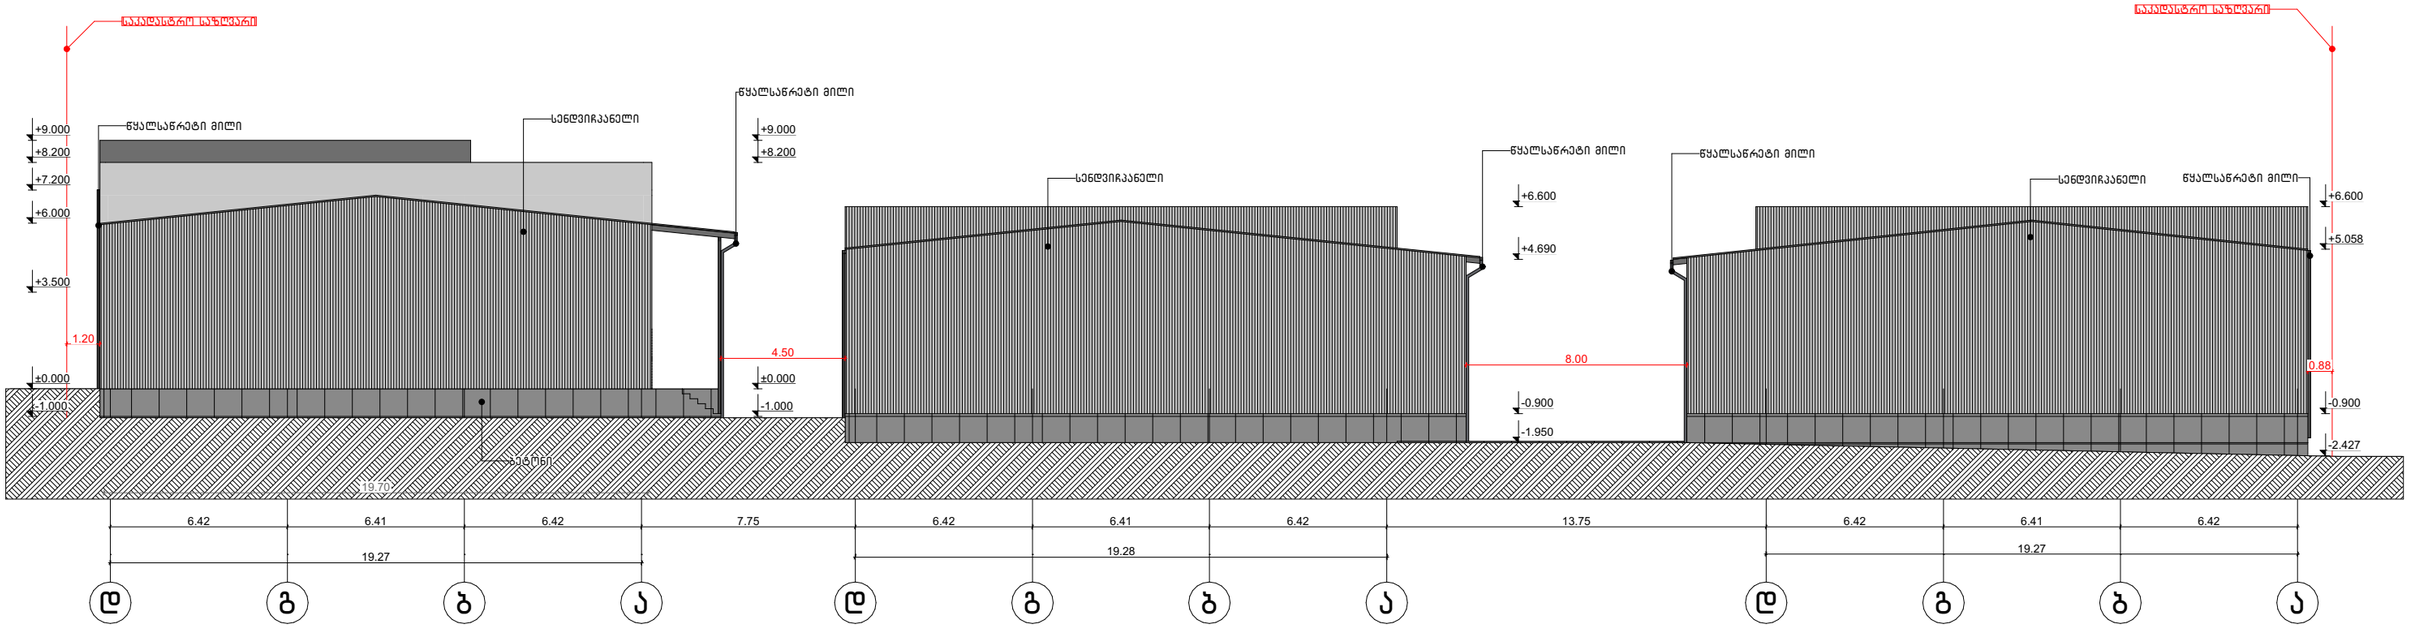

ობიექტის მისამართი	ქალაქი თბილისი, სოფელი ფონიჭალა	
ნახაზის დასახელება	ფასადი დ-ა	
მიწის საკადასტრო კოდი 01.81.08.339.007		
ტექნიკური დირექტორი		ზაზა ბასილაძე
არქიტექტორი	ზაზა ბასილაძე	
დაინტერესებული პირი	შპს ჯი ენდ ეიჩ ჰოლდინგი	
მასშტაბი	მ 1:100	ფურცელი ა-3
თარიღი	2025 წ	