საქართველო

ქალაქი თბილისი, სოფელი დიდი ლილო. 66002კვ.მ არასასოფლო-სამეურნეო დანიშნულების ს/კ №01.81.08.339.007 მიწის ნაკვეთის ტოპოგრაფიული

გეგმა

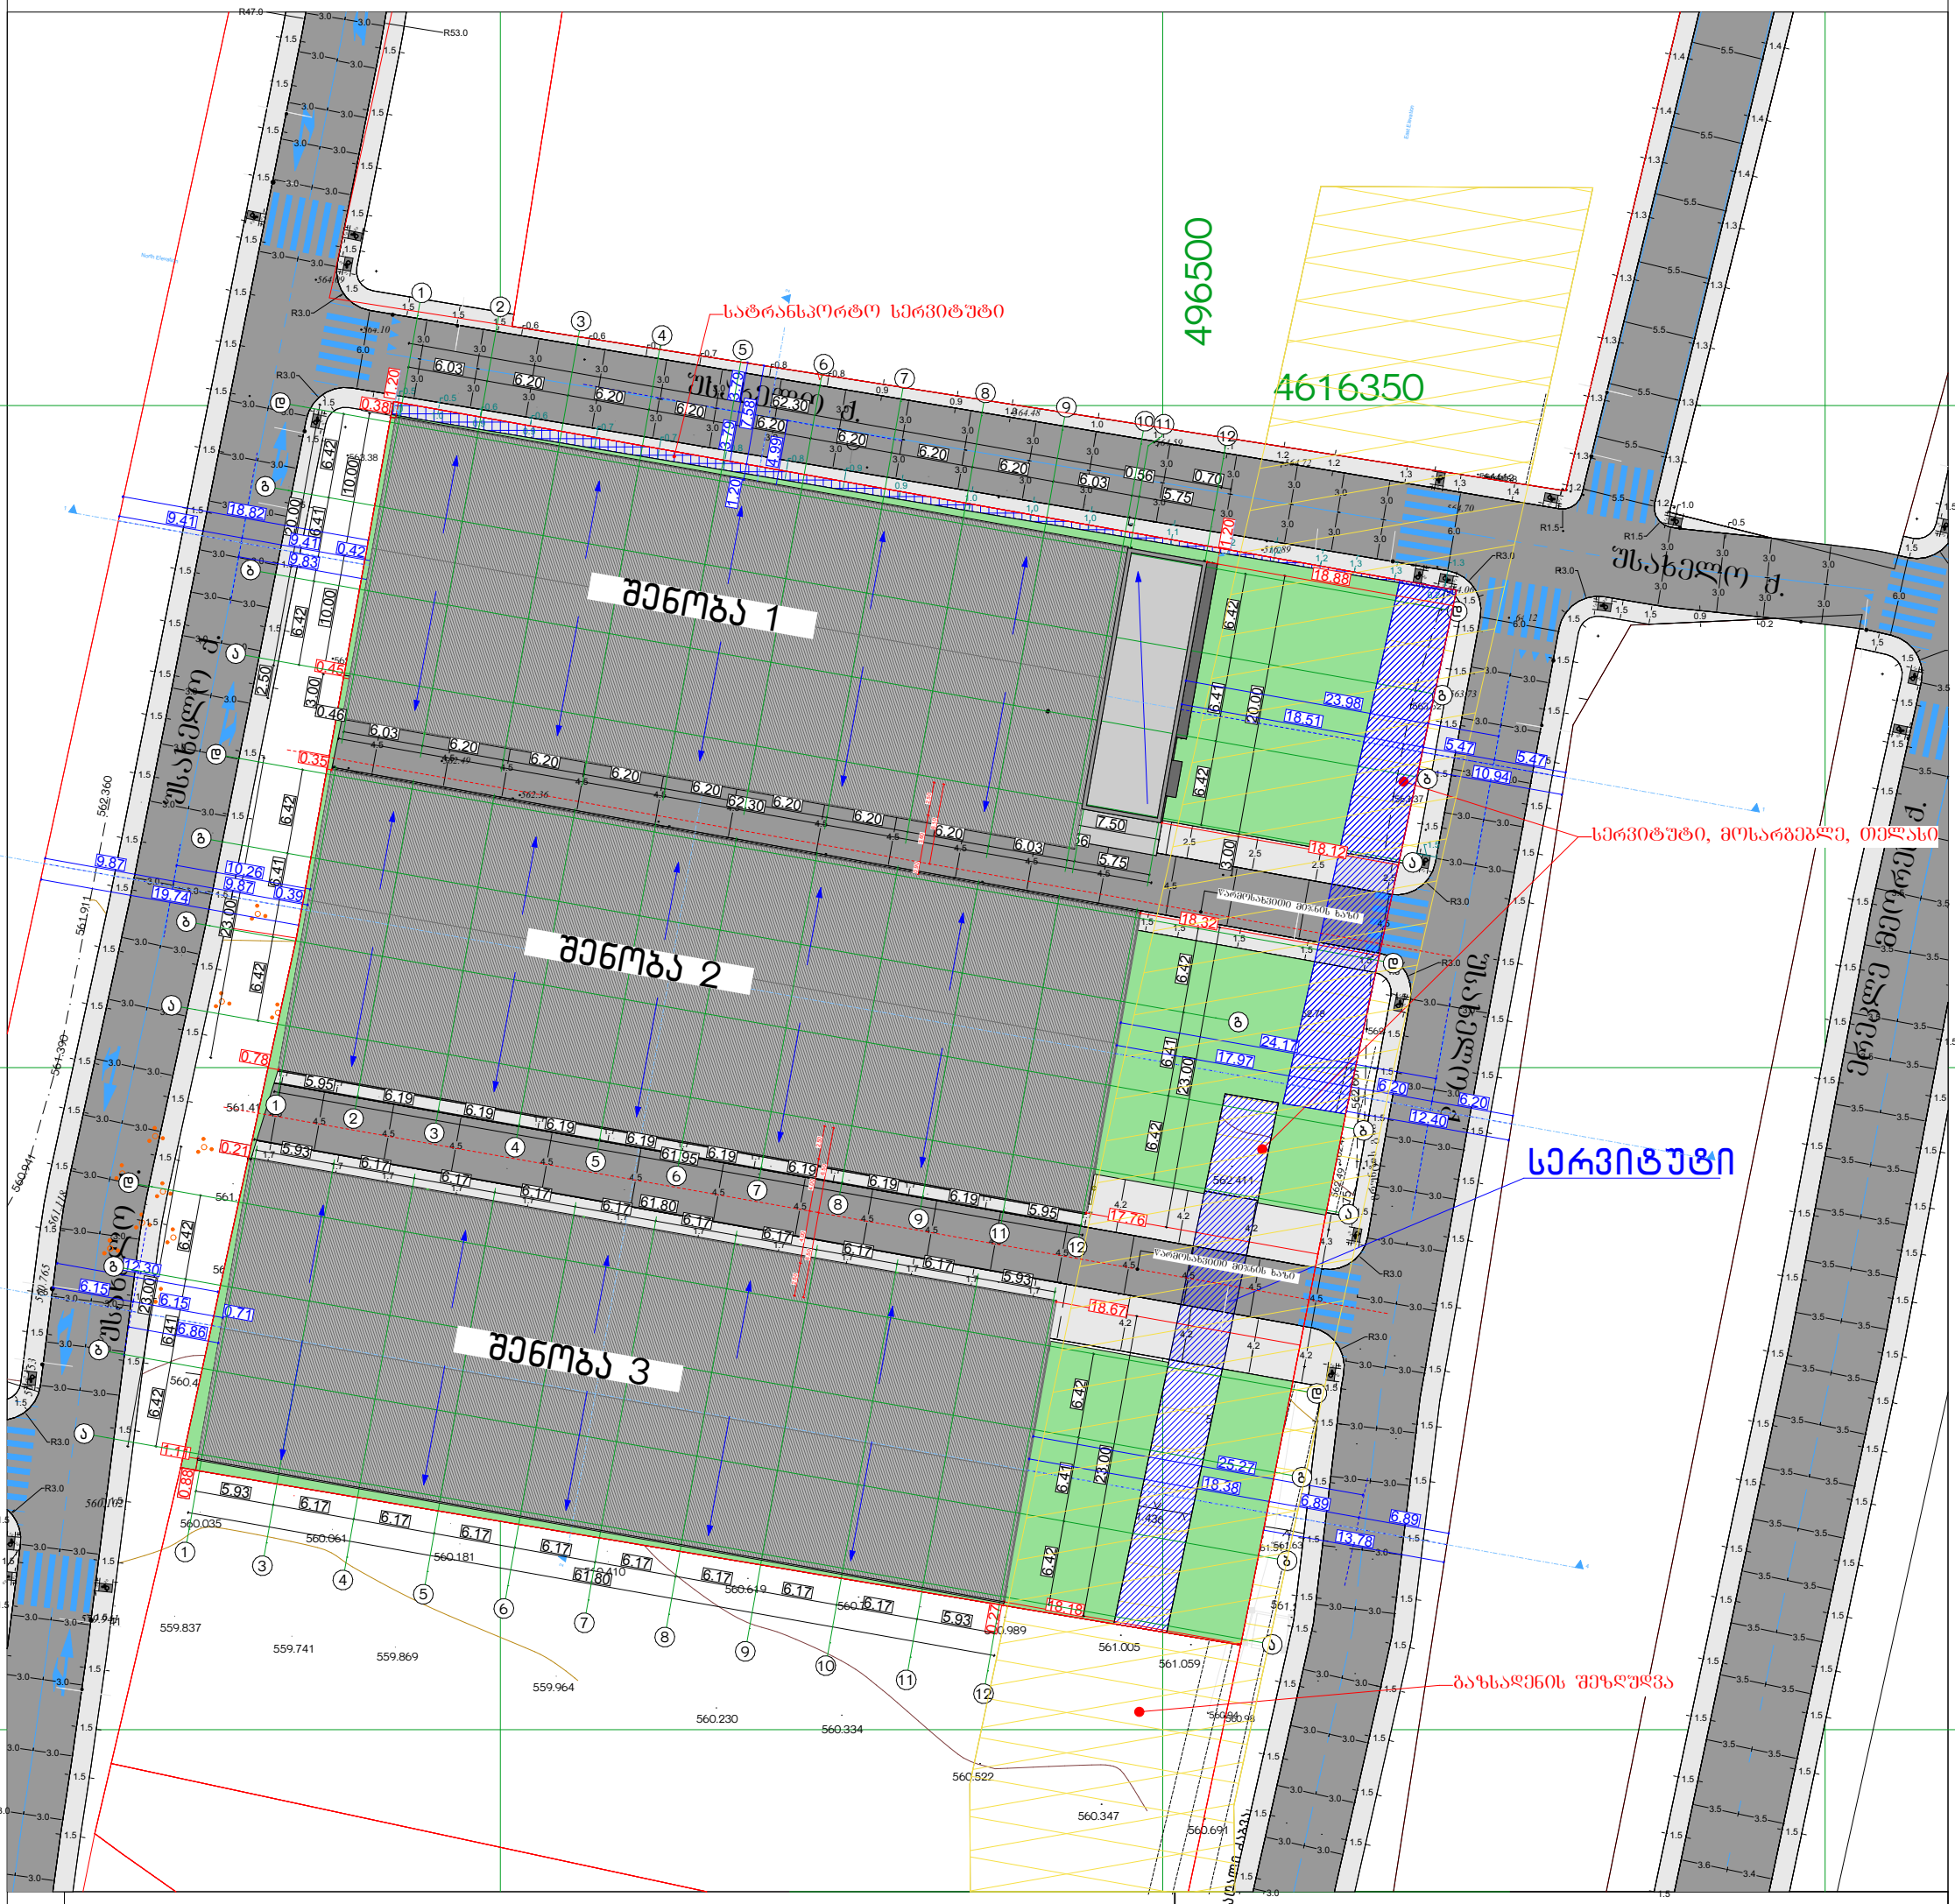
496500
4616350
სატრანსპორტო სერვიტუტი
სერვიტუტი, მოსარგებლე, თელასი
სერვიტუტი
ბაზისადენის შეზღუდვა
შენობა 1
შენობა 2
შენობა 3
მ.ახალდაბის ქ.
მ.ახალდაბის ქ.
მ.ახალდაბის ქ.

შ.პ.ს. "ბიემჯი პროჯექტ"
L.T.D "BMG PROJECT"
ს/კ 406390640
შარფაანას ქუჩა №14
598 66 70 70
557 98 08 99
groupbmg@yahoo.com

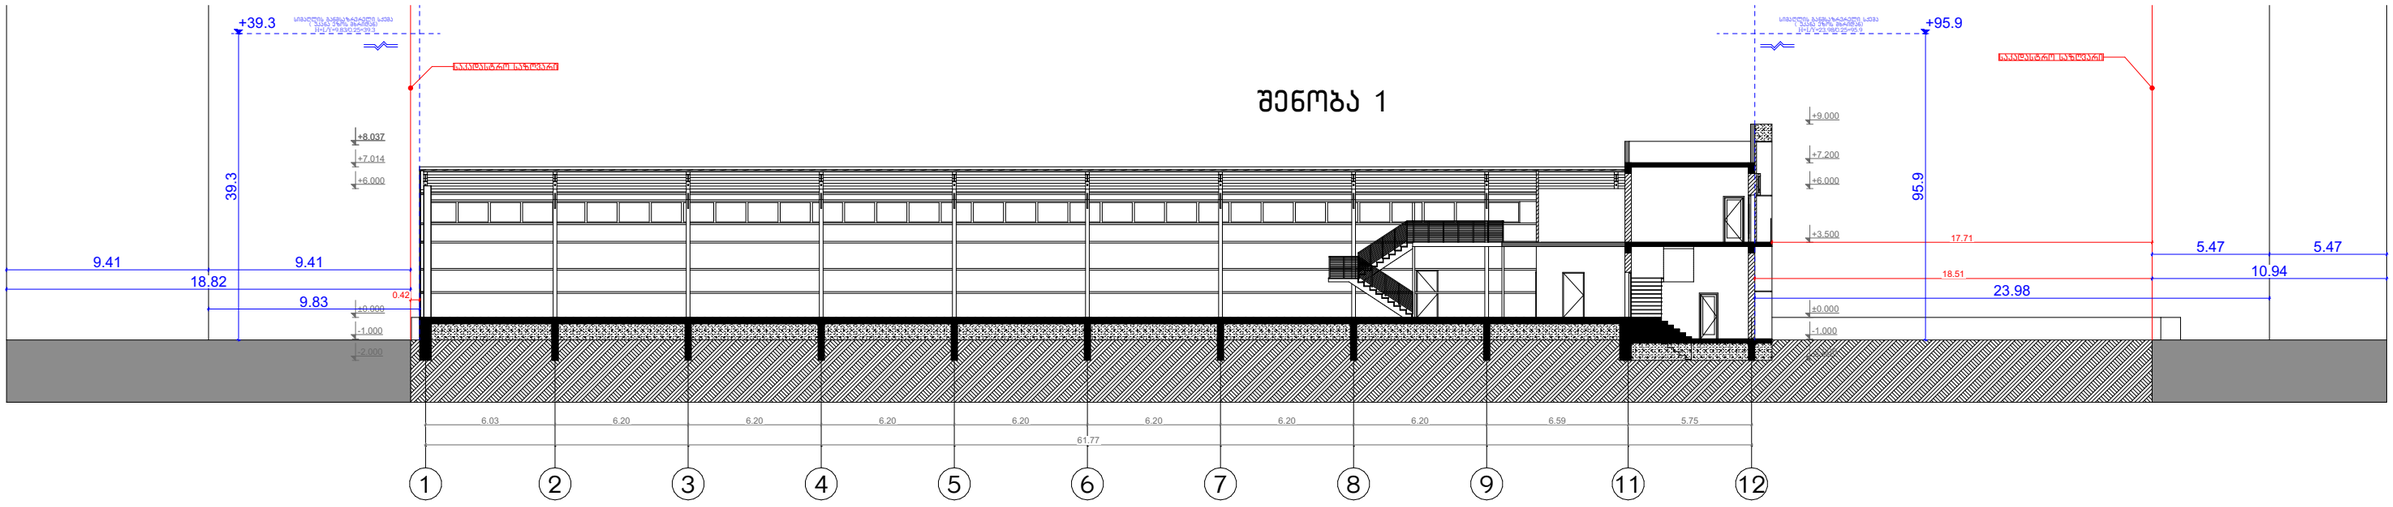

შენობა 1

ობიექტის მისამართი	ქალაქი თბილისი, სოფელი ფონიჭალა	
ნახაზის დასახელება	ჭრილი 1-12	
მიწის საკადასტრო კოდი 01.81.08.339.007		
ტექნიკური დირექტორი		ზაზა ბასილაძე
არქიტექტორი	ზაზა ბასილაძე	
დაინტერესებული პირი	შპს ჯი ენდ ეიჩ ჰოლდინგი	
მასშტაბი	მ 1:100	ფურცელი ა-3
თარიღი	2025 წ	

შ.პ.ს. "ბიემჯი პროჯექტ"
L.T.D "BMG PROJECT"
ს/კ 406390640
შარფაანას ქუჩა №14
598 66 70 70
557 98 08 99
groupbmg@yahoo.com

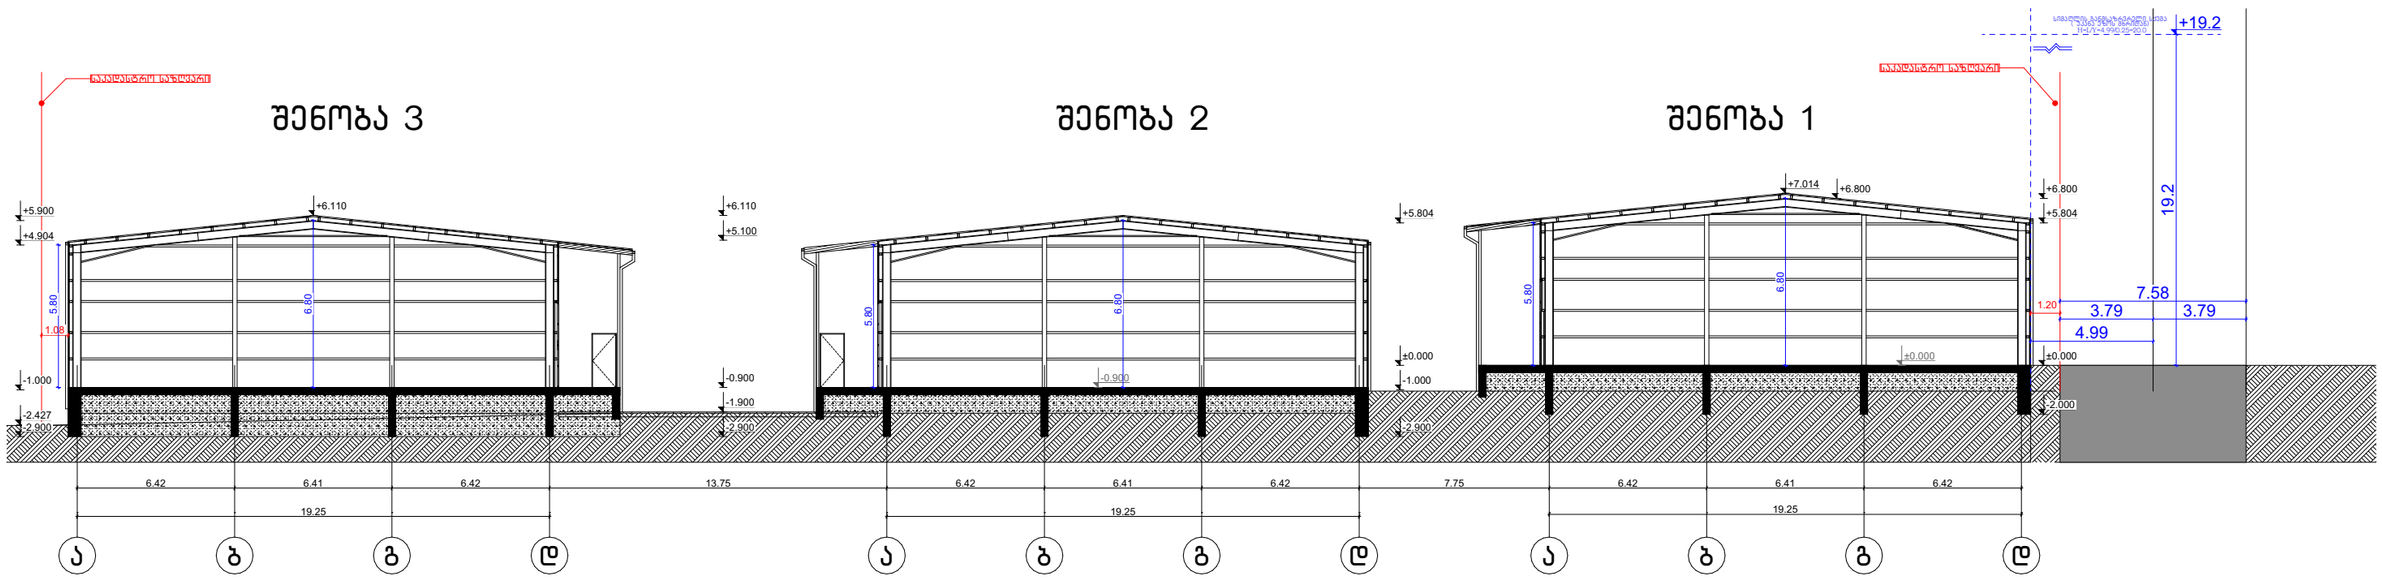

ობიექტის მისამართი	ქალაქი თბილისი, სოფელი ფონიჭალა	
ნახაზის დასახელება	ჭრილი ა-დ	
მიწის საკადასტრო კოდი 01.81.08.339.007		
ტექნიკური დირექტორი		ზაზა ბასილაძე
არქიტექტორი	ზაზა ბასილაძე	
დაინტერესებული პირი	შპს ჯი ენდ ეიჩ ჰოლდინგი	
მასშტაბი	მ 1:100	ფურცელი ა-3
თარიღი	2025 წ	

შ.პ.ს. "ბიემჯი პროჯექტ"
L.T.D "BMG PROJECT"
ს/კ 406390640
შარფაანას ქუჩა №14
598 66 70 70
557 98 08 99
groupbmg@yahoo.com

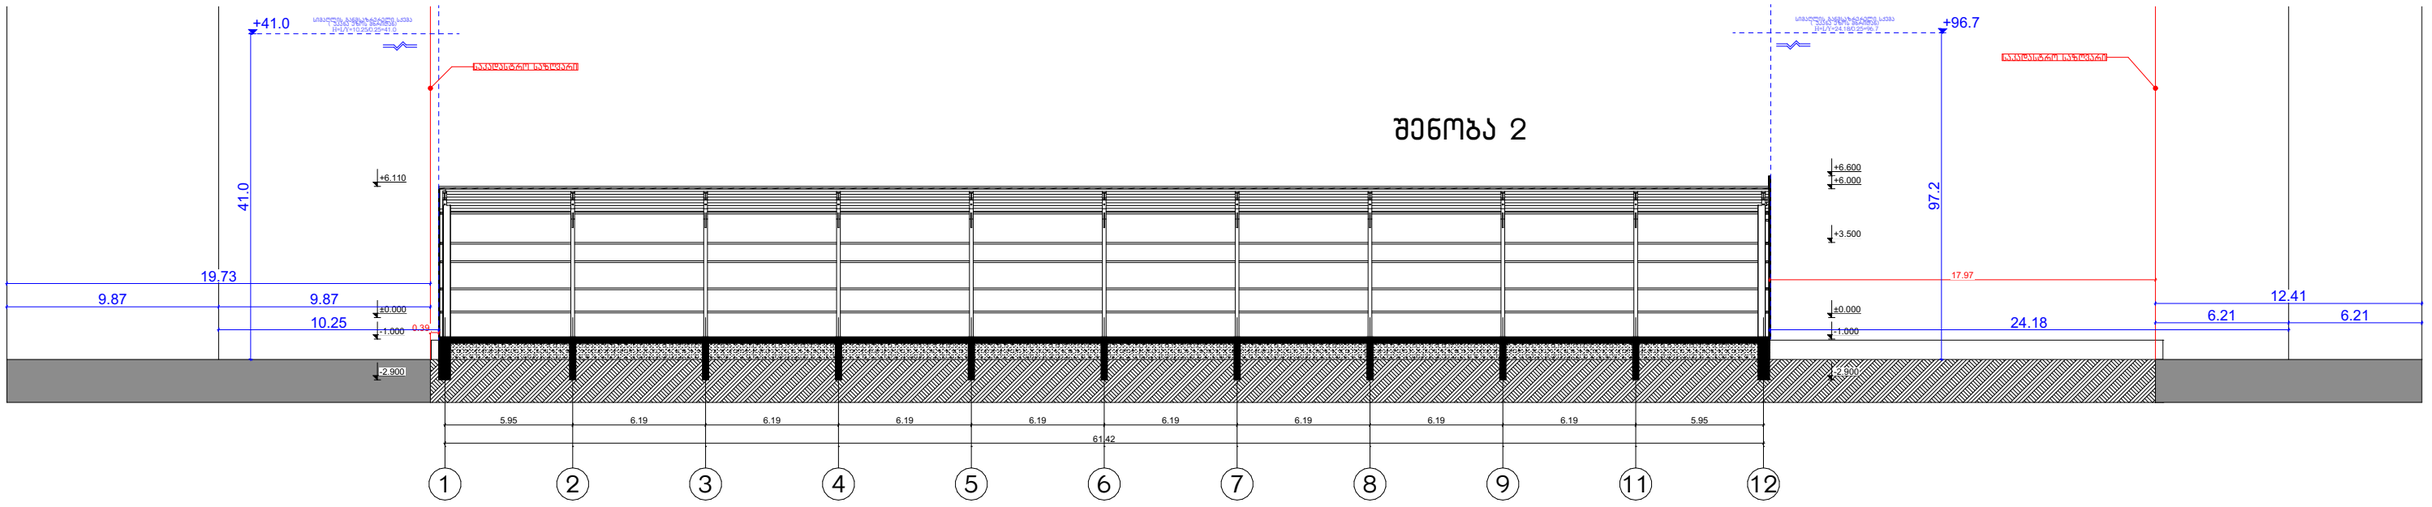

ობიექტის მისამართი	ქალაქი თბილისი, სოფელი ფონიჭალა
ნახაზის დასახელება	ჭრილი 1-12

მიწის საკადასტრო კოდი 01.81.08.339.007

ტექნიკური დირექტორი		ზაზა ბასილაძე
არქიტექტორი	ზაზა ბასილაძე	
დაინტერესებული პირი	შპს ჯი ენდ ეიჩ ჰოლდინგი	
მასშტაბი	მ 1:100	
თარიღი	2025 წ	ფურცელი ა-3

შ.პ.ს. "ბიემჯი პროჯექტ"
L.T.D "BMG PROJECT"
ს/კ 406390640
შარფაანას ქუჩა №14
598 66 70 70
557 98 08 99
groupbmg@yahoo.com

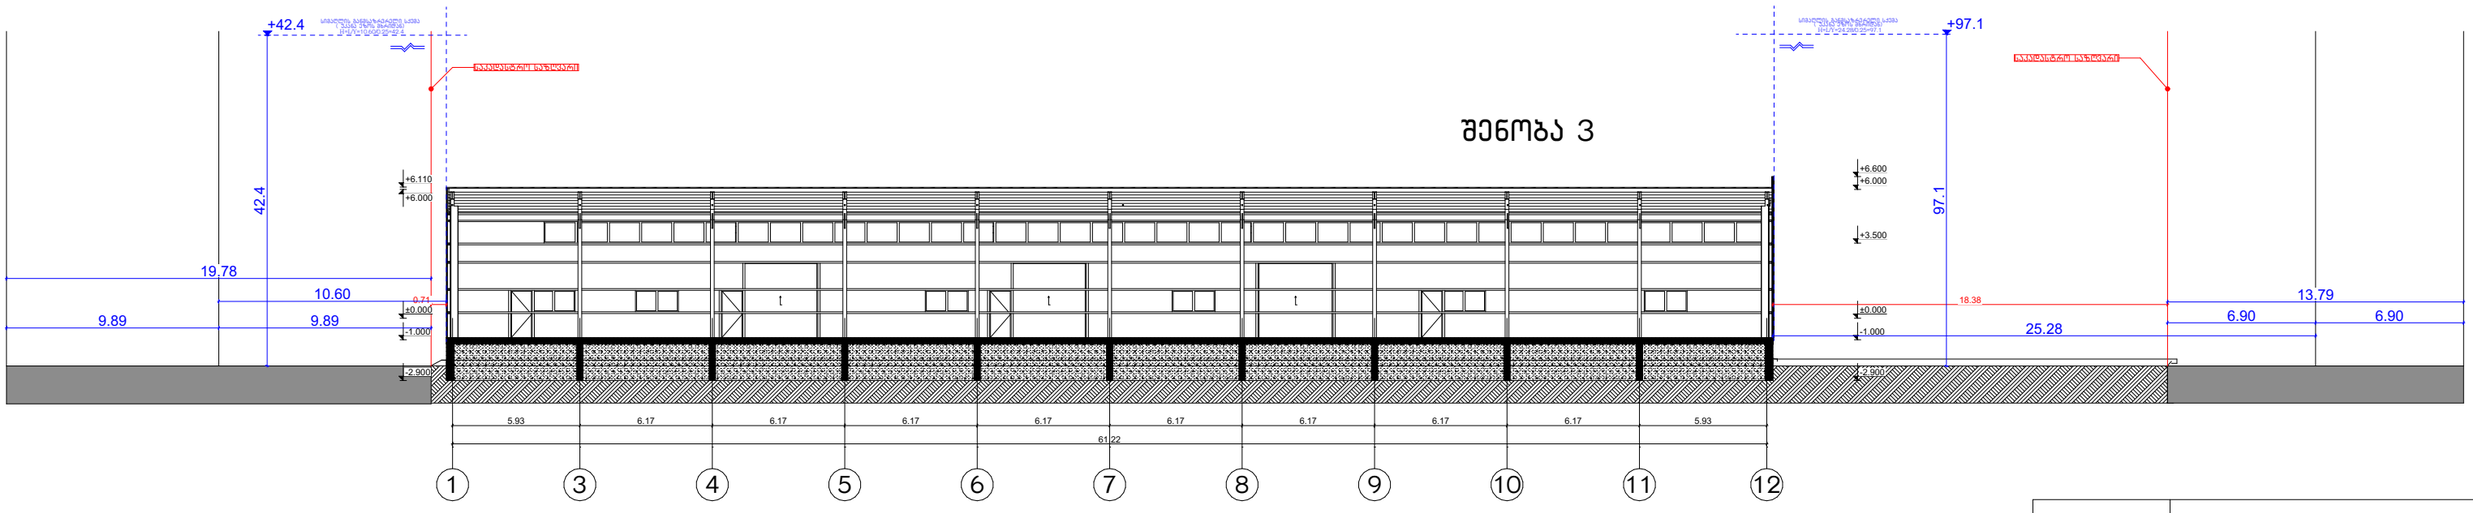

ობიექტის მისამართი	ქალაქი თბილისი, სოფელი ფონიჭალა	
ნახაზის დასახელება	ჭრილი 1-12	
მიწის საკადასტრო კოდი 01.81.08.339.007		
ტექნიკური დირექტორი		ზაზა ბასილაძე
არქიტექტორი	ზაზა ბასილაძე	
დაინტერესებული პირი	შპს ჯი ენდ ეიჩ ჰოლდინგი	
მასშტაბი	მ 1:100	ფურცელი ა-3
თარიღი	2025 წ	