1-13

1:400

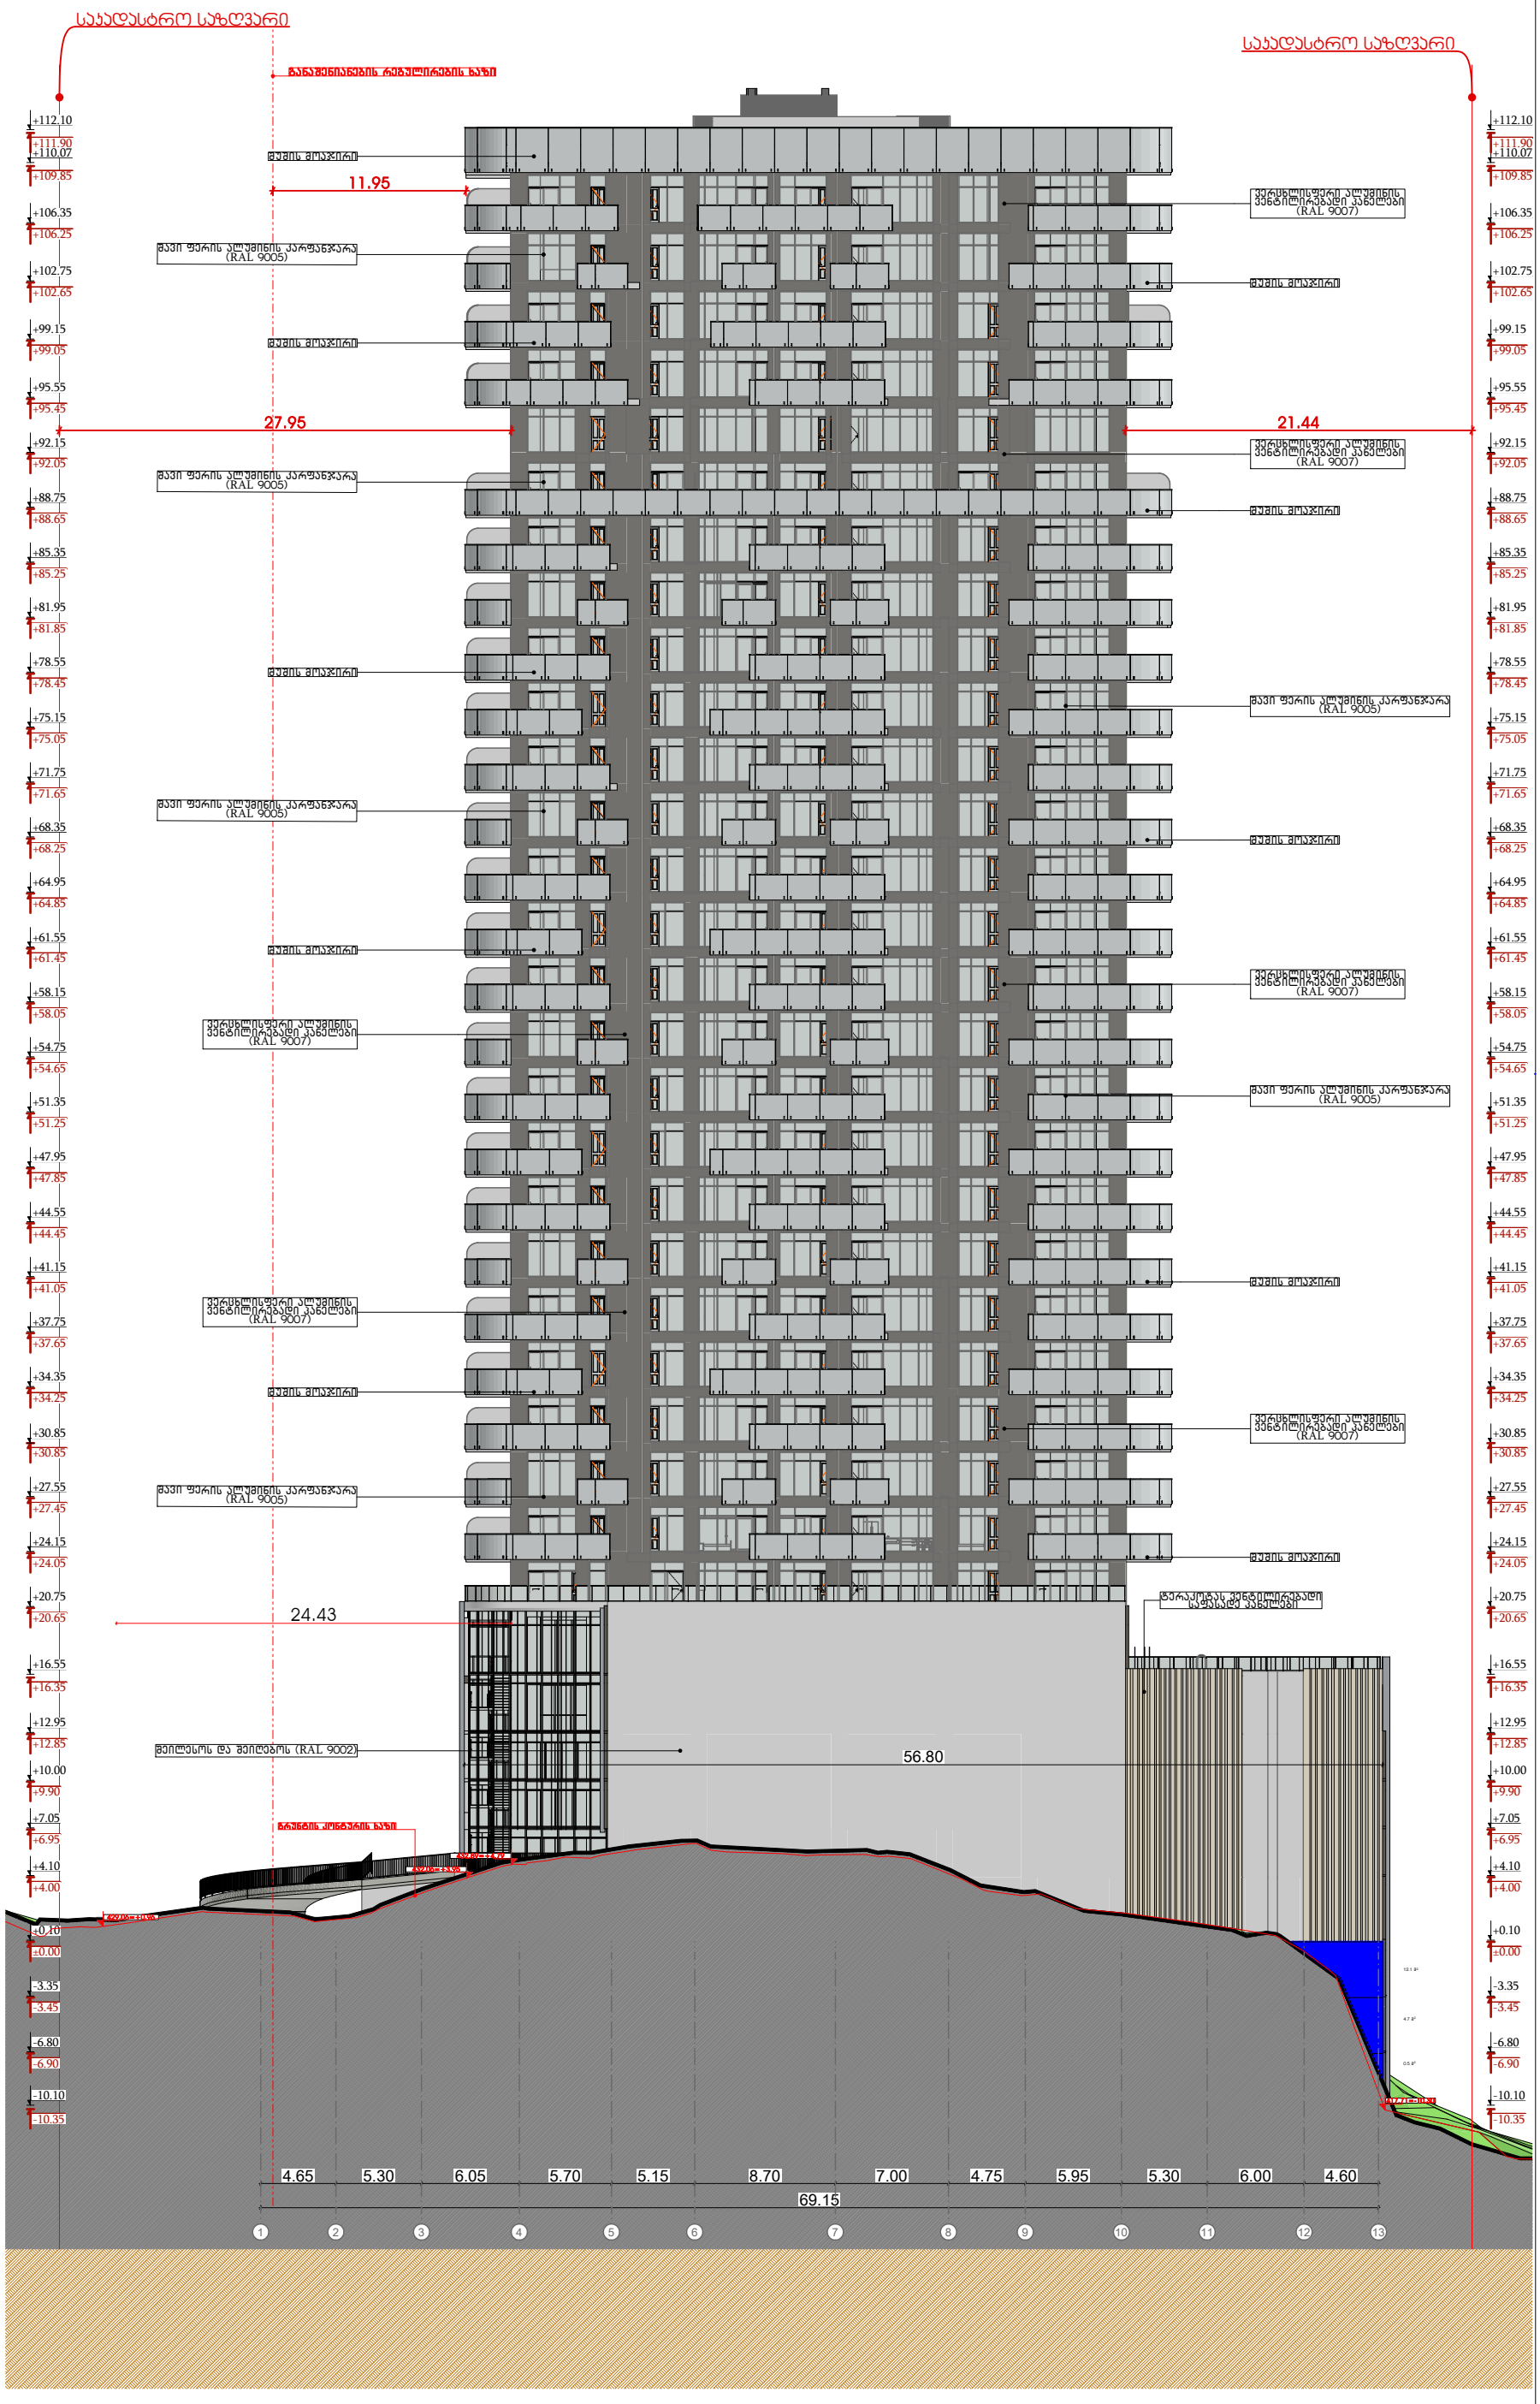

მრავალბინიანი საცხოვრებელი სახლი

ობიექტის მისამართი:

დამკვეთი

საიდენტიფიკაციო კოდი:

სიტუაციური სქემა

N

ტექნიკურ-ეკონომიკური მაჩვენებლები

*მიწის ნაკვეთის ფართობი (კვ.მ) –
*საცხოვრებელი ფართობი (კვ.მ) –
*საზოგადო ფართობი (კვ.მ) –
*ქიგნის უჯრედის და სადარბაზოს ფართობი (კვ.მ) –
*დამხმარე ფართობი (კვ.მ) –
*ავტოსადგომის ფართობი (კვ.მ) –
*ღია ავტოსადგომის ფართობი (კვ.მ) –
*კომერციული ფართობი (კვ.მ) –

შენიშვნები:

* ნახაზი შესრულებულია სანტიმეტრებში

* ნახაზზე მოცემულია არქიტექტურული და კონსტრუქციული ნიშნულები

* არქიტექტურულ გეგმებზე დატანილია სანაპირო ზოლის ხაზები

პირობითი აღნიშვნები

საკადასტრო საზღვარი

განაშენიანების რეგულირების ხაზი

ბრილის ხაზი

ღერძის ხაზი

+0.00 არქიტექტურული ნიშნული გეგმაზე

საპროექტო ორგანიზაცია

თანამდებობა	გვარი	ხელმოწერა
მთ.არქიტექტორი		
არქიტექტორი		
შეასრულა		
კონსტრუქტორი		
პროექტ. მენეჯერი		

ნახაზის სახელი

ფასადი 1-13

შეკვეთის სახელი	შეკვეთი
ფასადები	06.1
ფორმატი	მასშტაბი
A2	1:100
თარიღი	რევიზია №

ა-ე

1:400

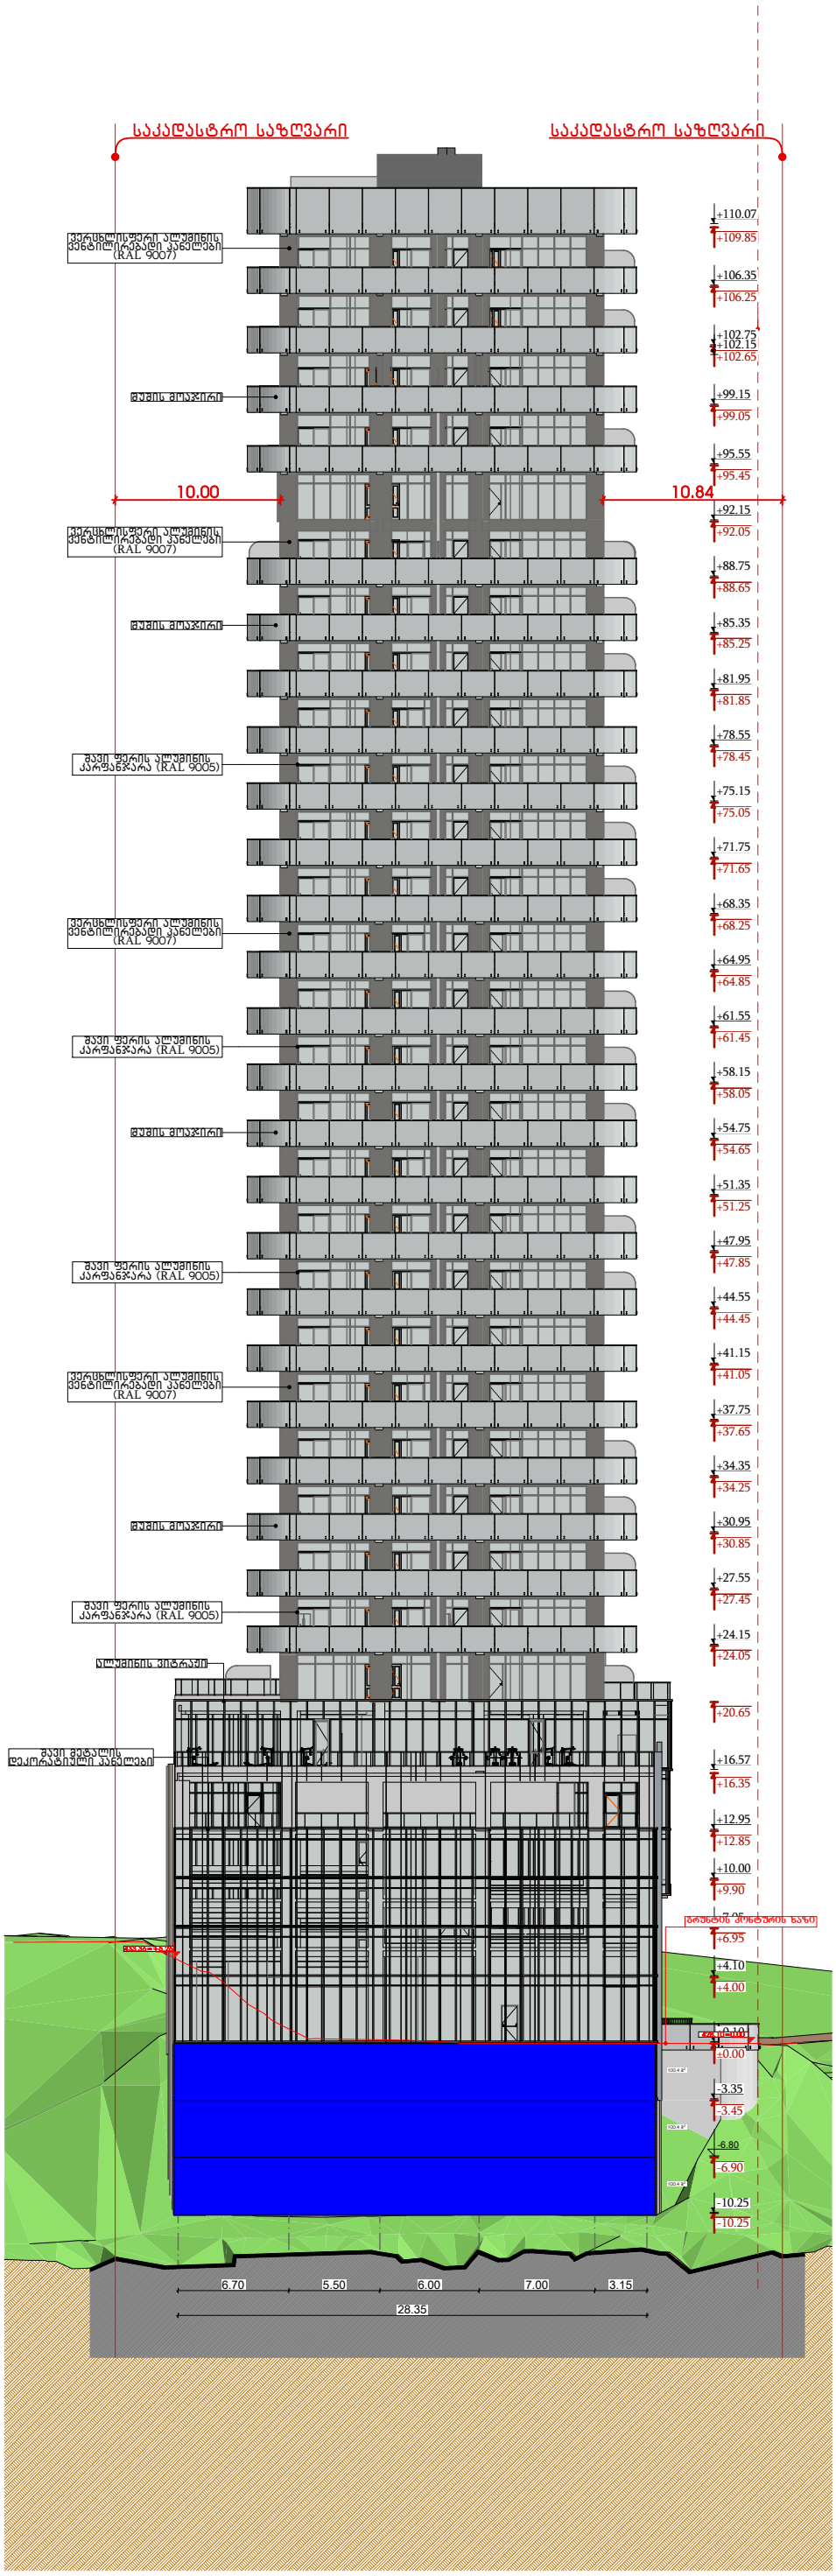

მრავალბინიანი საცხოვრებელი სახლი

ობიექტის მისამართი:

დამკვეთი

საიდენტიფიკაციო კოდი:

სიტუაციური სქემა

N

ტექნიკურ-ეკონომიკური მაჩვენებლები

*მიწის ნაკვეთის ფართობი (კვ.მ) –
*საცხოვრებელი ფართობი (კვ.მ) –
*საზაფხულო ფართობი (კვ.მ) –
*ქიგის უჯრედის და სადარბაზოს ფართობი (კვ.მ) –
*დამხმარე ფართობი (კვ.მ) –
*ავტოსადგომის ფართობი (კვ.მ) –
*ღია ავტოსადგომის ფართობი (კვ.მ) –
*კომერციულის ფართობი (კვ.მ) –

შენიშვნები:

* ნახაზი შესრულებულია სანტიმეტრებში

* ნახაზზე მოცემულია არქიტექტურული და კონსტრუქციული ნიშნულები

* არქიტექტურულ გეგმებზე დატანილია სანაცარსაწინააღმდეგო სისტემა

კირთვითი აღნიშვნები

საკადასტრო საზღვარი

განაშენიანების რეგულირების ხაზი

ჭრილის ხაზი

ღერძის ხაზი

+0.00 არქიტექტურული ნიშნული გეგმაზე

საპროექტო ორგანიზაცია

თანამდებობა	გვარი	ხელმოწერა
მთ.არქიტექტორი		
არქიტექტორი		
დაამუშავა		
კონსტრუქტორი		
პროექტ. მენეჯერი		

ნახაზის სახელი

ფასადი ა-ე

შეკვეთის სახელი	შეკვეთი
ფასადები	.06.2
ფორმატი	მასშტაბი
A2	1:100
თარიღი	რევიზია №

13-1

1:500

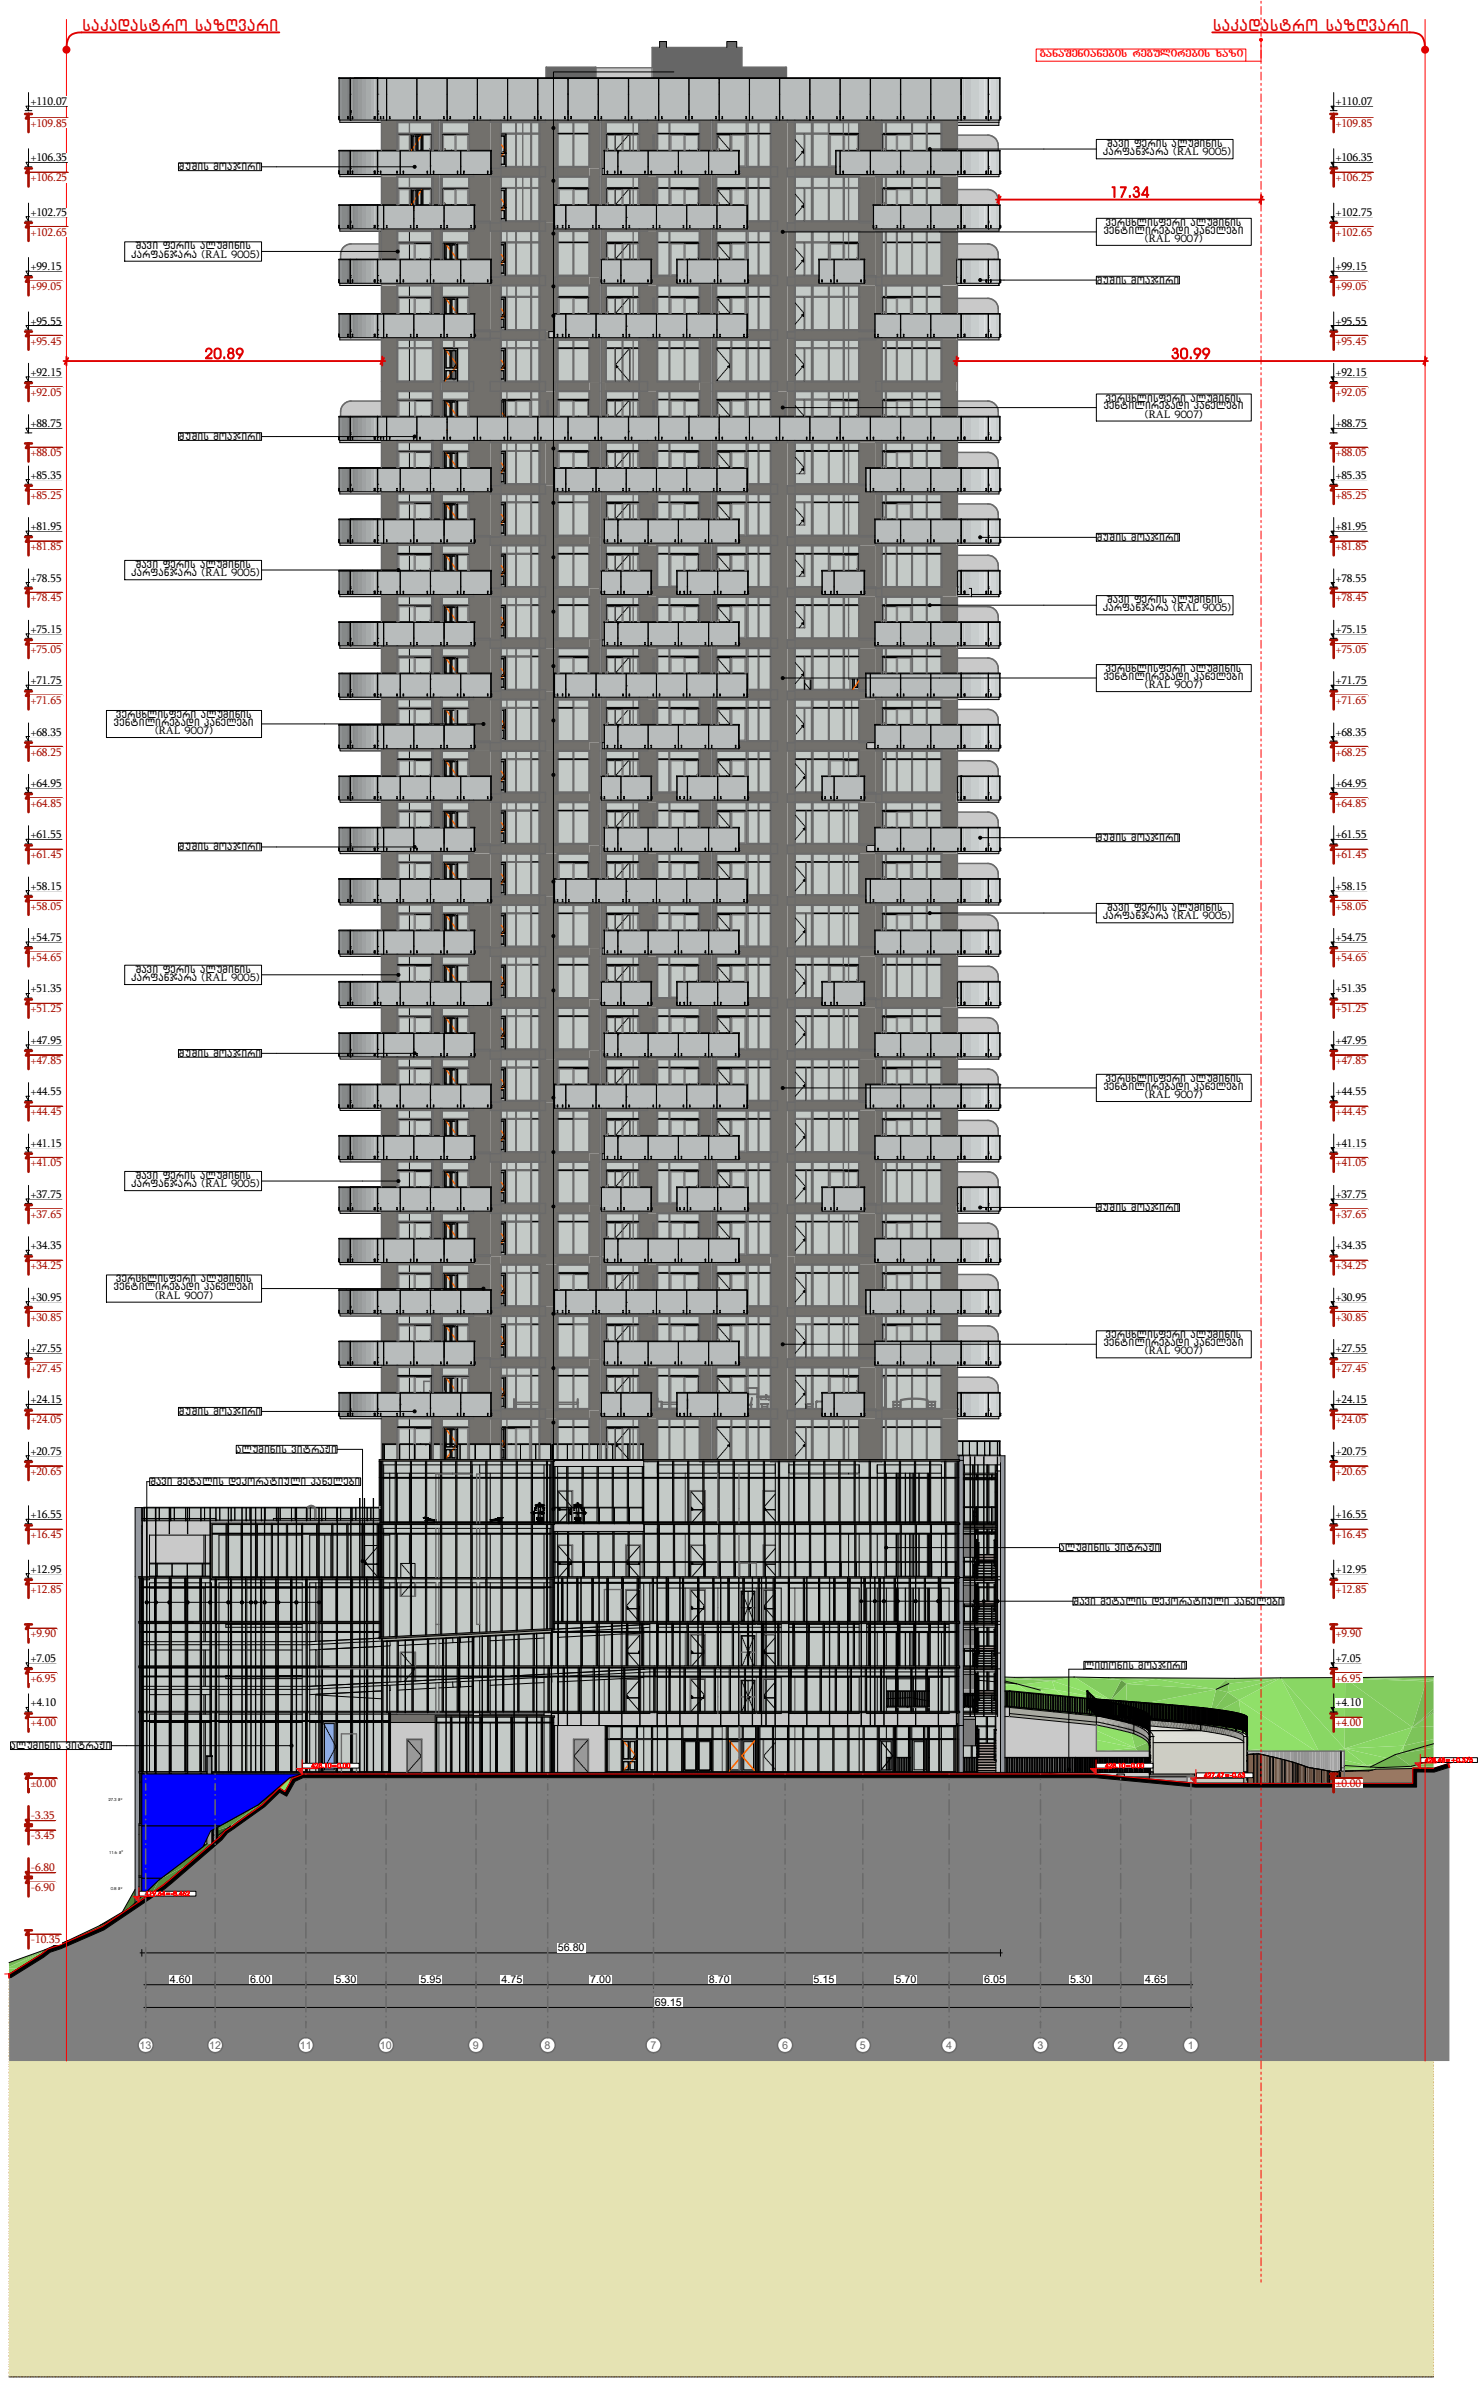

მრავალბინიანი საცხოვრებელი სახლი

ობიექტის მისამართი:

დამკვეთი

საიდენტიფიკაციო კოდი:

სიტუაციური სქემა

N

ტექნიკურ-ეკონომიკური მაჩვენებლები
*მიწის ნაკვეთის ფართობი (კვ.მ) –
*საცხოვრებელი ფართობი (კვ.მ) –
*საზოგადოებრივი ფართობი (კვ.მ) –
*ქიგის უჯრედის და სადარბაზოს ფართობი (კვ.მ) –
*დამხმარე ფართობი (კვ.მ) –
*ავტოსადგომის ფართობი (კვ.მ) –
*ღია ავტოსადგომის ფართობი (კვ.მ) –
*კომერციულის ფართობი (კვ.მ) –

შენიშვნები:
* ნახაზი შესრულებულია სანტიმეტრებში
* ნახაზზე მოცემულია არქიტექტურული და კონსტრუქციული ნიშნულები
* არქიტექტურულ გეგმებზე დატანილია სანაძარსაწვიანაღმდეგო სისტემა

კირებითი აღნიშვნები

საკადასტრო საზღვარი
განაშენიანების რეგულირების ხაზი
ჭრილის ხაზი
ღერძის ხაზი
არქიტექტურული ნიშნული გეგმაზე

საპროექტო ორგანიზაცია

თანამდებობა	გვარი	ხელმოწერა
მთ.არქიტექტორი		
არქიტექტორი		
დაამუშავა		
კონსტრუქტორი		
პროექტ. მენეჯერი		

ნახაზის სახელი

ფასადი 13-1

შპრცლის სახელი	შპრცელი
ფასადები	.06.3
ფორმატი	მასშტაბი
A2	1:100
თარიღი	რევიზია №

A2 1:100

ფასადები

თანამდებობა გვარი ხელმოწერა

მთ.არქიტექტორი

არქიტექტორი

ფორმატი

თარიღი

მასშტაბი

ფურცლის სახელი

რევიზია #

ნახაზის სახელი

ტექნიკური-ეკონომიკური მაჩვენებლები

სიტუაციური სქემა

მრავალბინიანი

საცხოვრებელი სახლი

საპროექტო ორგანიზაცია

შენიშვნები:

* ნახაზი შესრულებულია სანტიმეტრებში

* არქიტექტურულ გეგმებზე დატანილია
ხანძარსაწინააღმდეგო სისტემა

* ნახაზზე მოცემულია არქიტექტურული და
კონსტრუქციული ნიშნულები

დამკვეთი

საიდენტიფიკაციო კოდი:

პირობითი აღნიშვნები

N

ფურცელი

დაამუშავა

კონსტრუქტორი

პროექტ. მენეჯერი

ფასადი ე-ა

A .06.4

ობიექტის მისამართი:

1

1

+0.00

საკადასტრო საზღვარი

ჭრილის ხაზი

ღერძის ხაზი

არქიტექტურული ნიშნული
გეგმაზე

განაშენიანების რეგულირების
ხაზი

*მიწის ნაკვეთის ფართობი (კვ.მ) -
*საცხოვრებელი ფართობი (კვ.მ) -
*საზაფხულო ფართობი (კვ.მ) -

*კიბის უჯრედის და სადარბაზოს ფართობი (კვ.მ) -
*დამხმარე ფართობი (კვ.მ) -
*ავტოსადგომის ფართობი (კვ.მ) -
*ღია ავტოსადგომის ფართობი (კვ.მ) -
*კომერციულის ფართობი (კვ.მ) -

10.00

±0.00

+4.00

+6.95

+9.90

+12.85

+16.45

+19.95

+24.05

+27.45

+30.85

+34.25

+37.65

+41.05

+44.45

+47.85

+51.25

+54.65

+58.05

+61.45

+64.85

+68.25

+71.65

+75.05

+78.45

+81.85

+85.25

+88.65

+92.05

+95.45

+99.05

+102.65

+106.25

+109.85

+4.15

+7.05

+10.05

+12.95

+16.55

+20.75

+24.15

+27.55

+30.95

+34.35

+37.75

+41.15

+44.55

+47.95

+51.35

+54.75

+58.15

+61.55

+64.95

+68.35

+71.75

+75.15

+78.55

+81.95

+85.35

+88.75

+92.15

+95.55

+99.15

+102.75

+106.35

+110.07

10.00

28.35

საკადასტრო საზღვარი საკადასტრო საზღვარი

შაცი ფერის ალუმინის კარფანჯარა

(RAL 9005)

შუშის მოაჯირი

შუშის მოაჯირი

შუშის მოაჯირი

შუშის მოაჯირი

შუშის მოაჯირი

შუშის მოაჯირი

შუშის მოაჯირი

შუშის მოაჯირი

შუშის მოაჯირი

ვერცხლისფერი ალუმინის

ვენტილირებადი პანელები (RAL 9007)

ვერცხლისფერი ალუმინის

ვენტილირებადი პანელები (RAL 9007)

ვერცხლისფერი ალუმინის

ვენტილირებადი პანელები (RAL 9007)

ვერცხლისფერი ალუმინის

ვენტილირებადი პანელები (RAL 9007)

ვერცხლისფერი ალუმინის

ვენტილირებადი პანელები (RAL 9007)

შავი ფერის ალუმინის
კარფანჯარა (RAL 9005)

შავი ფერის ალუმინის
კარფანჯარა (RAL 9005)

შავი ფერის ალუმინის
კარფანჯარა (RAL 9005)

შავი ფერის ალუმინის
კარფანჯარა (RAL 9005)

შავი ფერის ალუმინის
კარფანჯარა (RAL 9005)

შავი ფერის ალუმინის
კარფანჯარა (RAL 9005)

შავი ფერის ალუმინის
კარფანჯარა (RAL 9005)

ვერცხლისფერი ალუმინის

ვენტილირებადი პანელები (RAL 9007)

ვერცხლისფერი ალუმინის

ვენტილირებადი პანელები (RAL 9007)

ვერცხლისფერი ალუმინის

ვენტილირებადი პანელები (RAL 9007)

ალუმინის ვიტრაჟი

შავი მეტალის დეკორატიული პანელები

ალუმინის ვიტრაჟი

433.36=+5.26

428.10=0.00

გრუნტის კონტურის ხაზი

ე - ა 1:400