
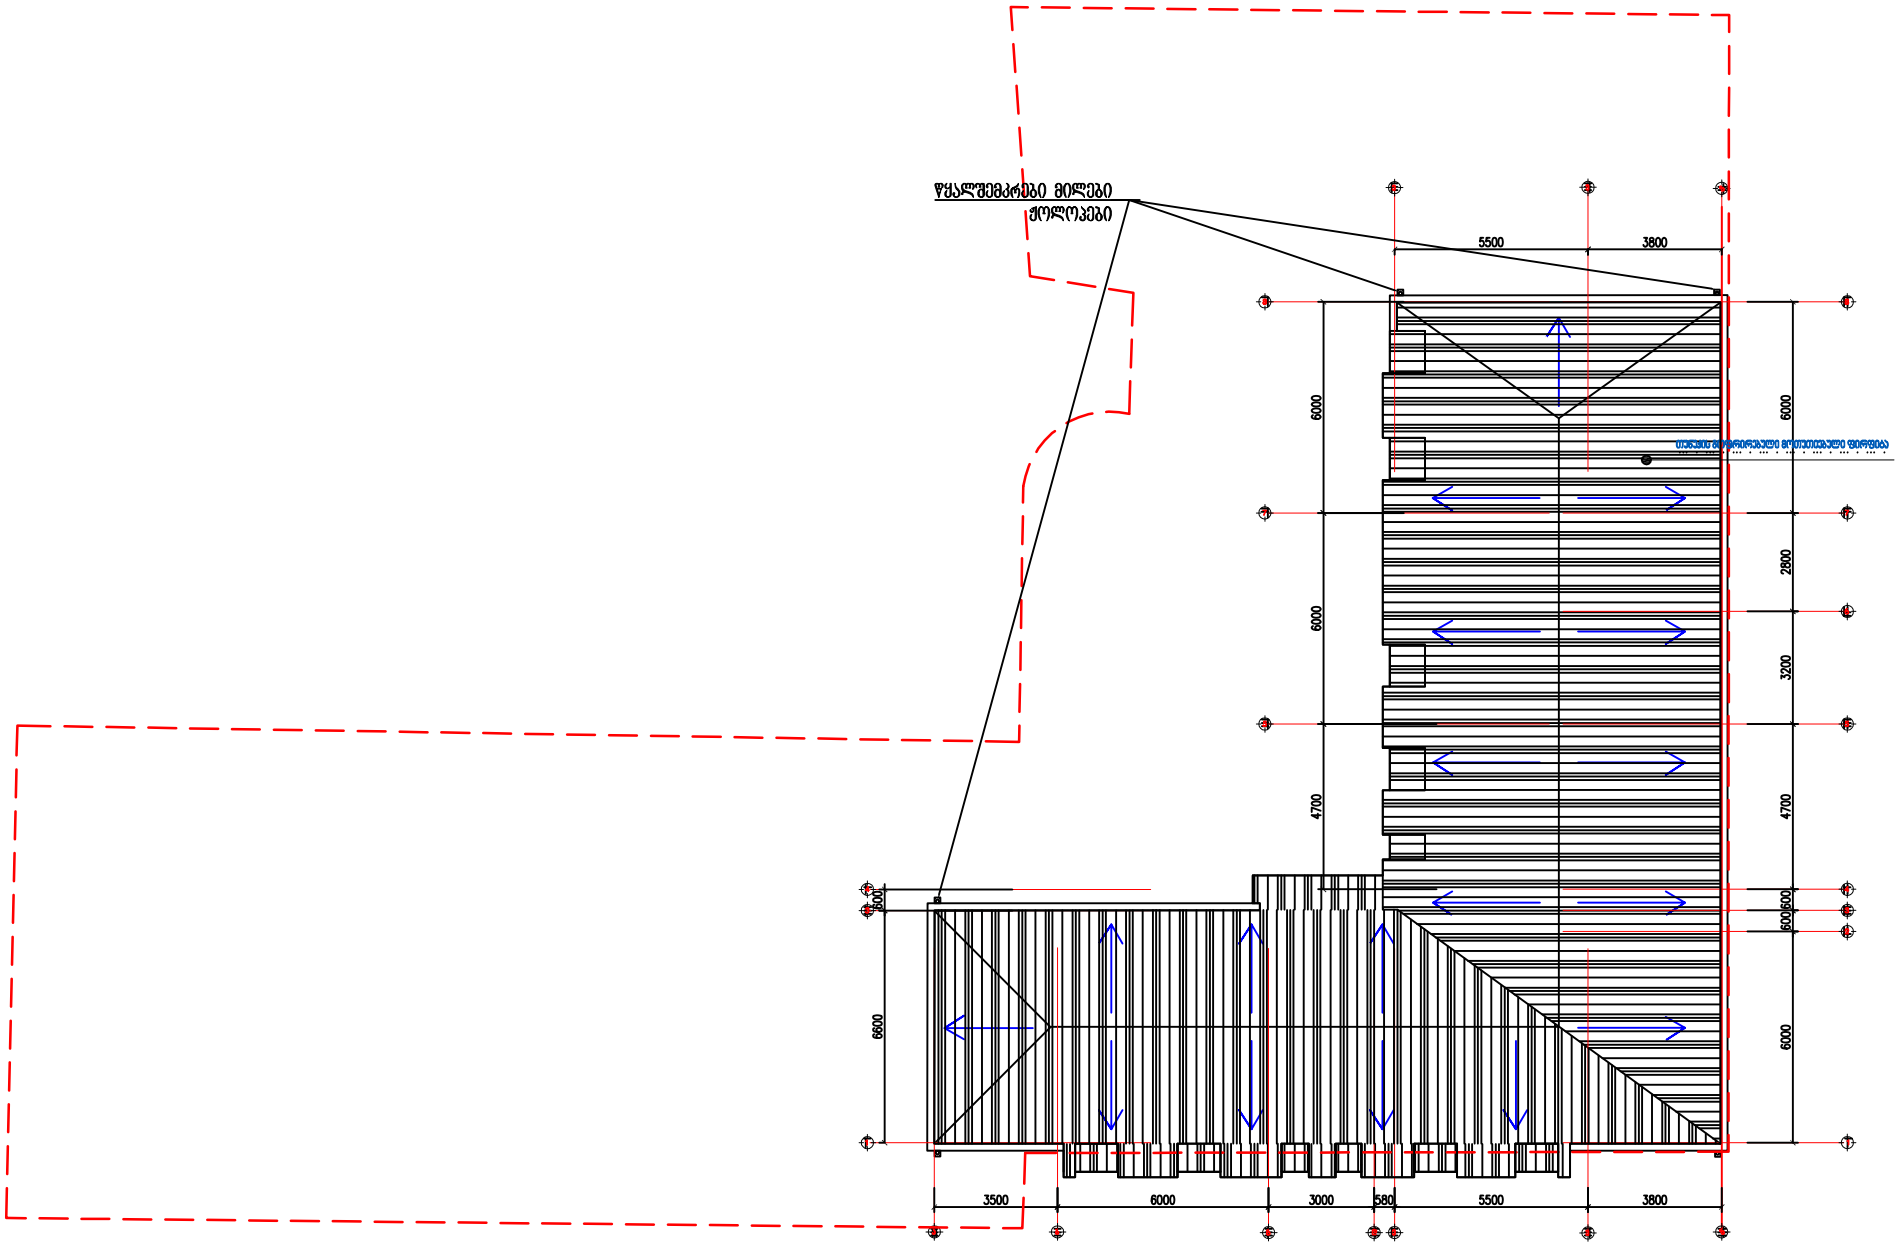
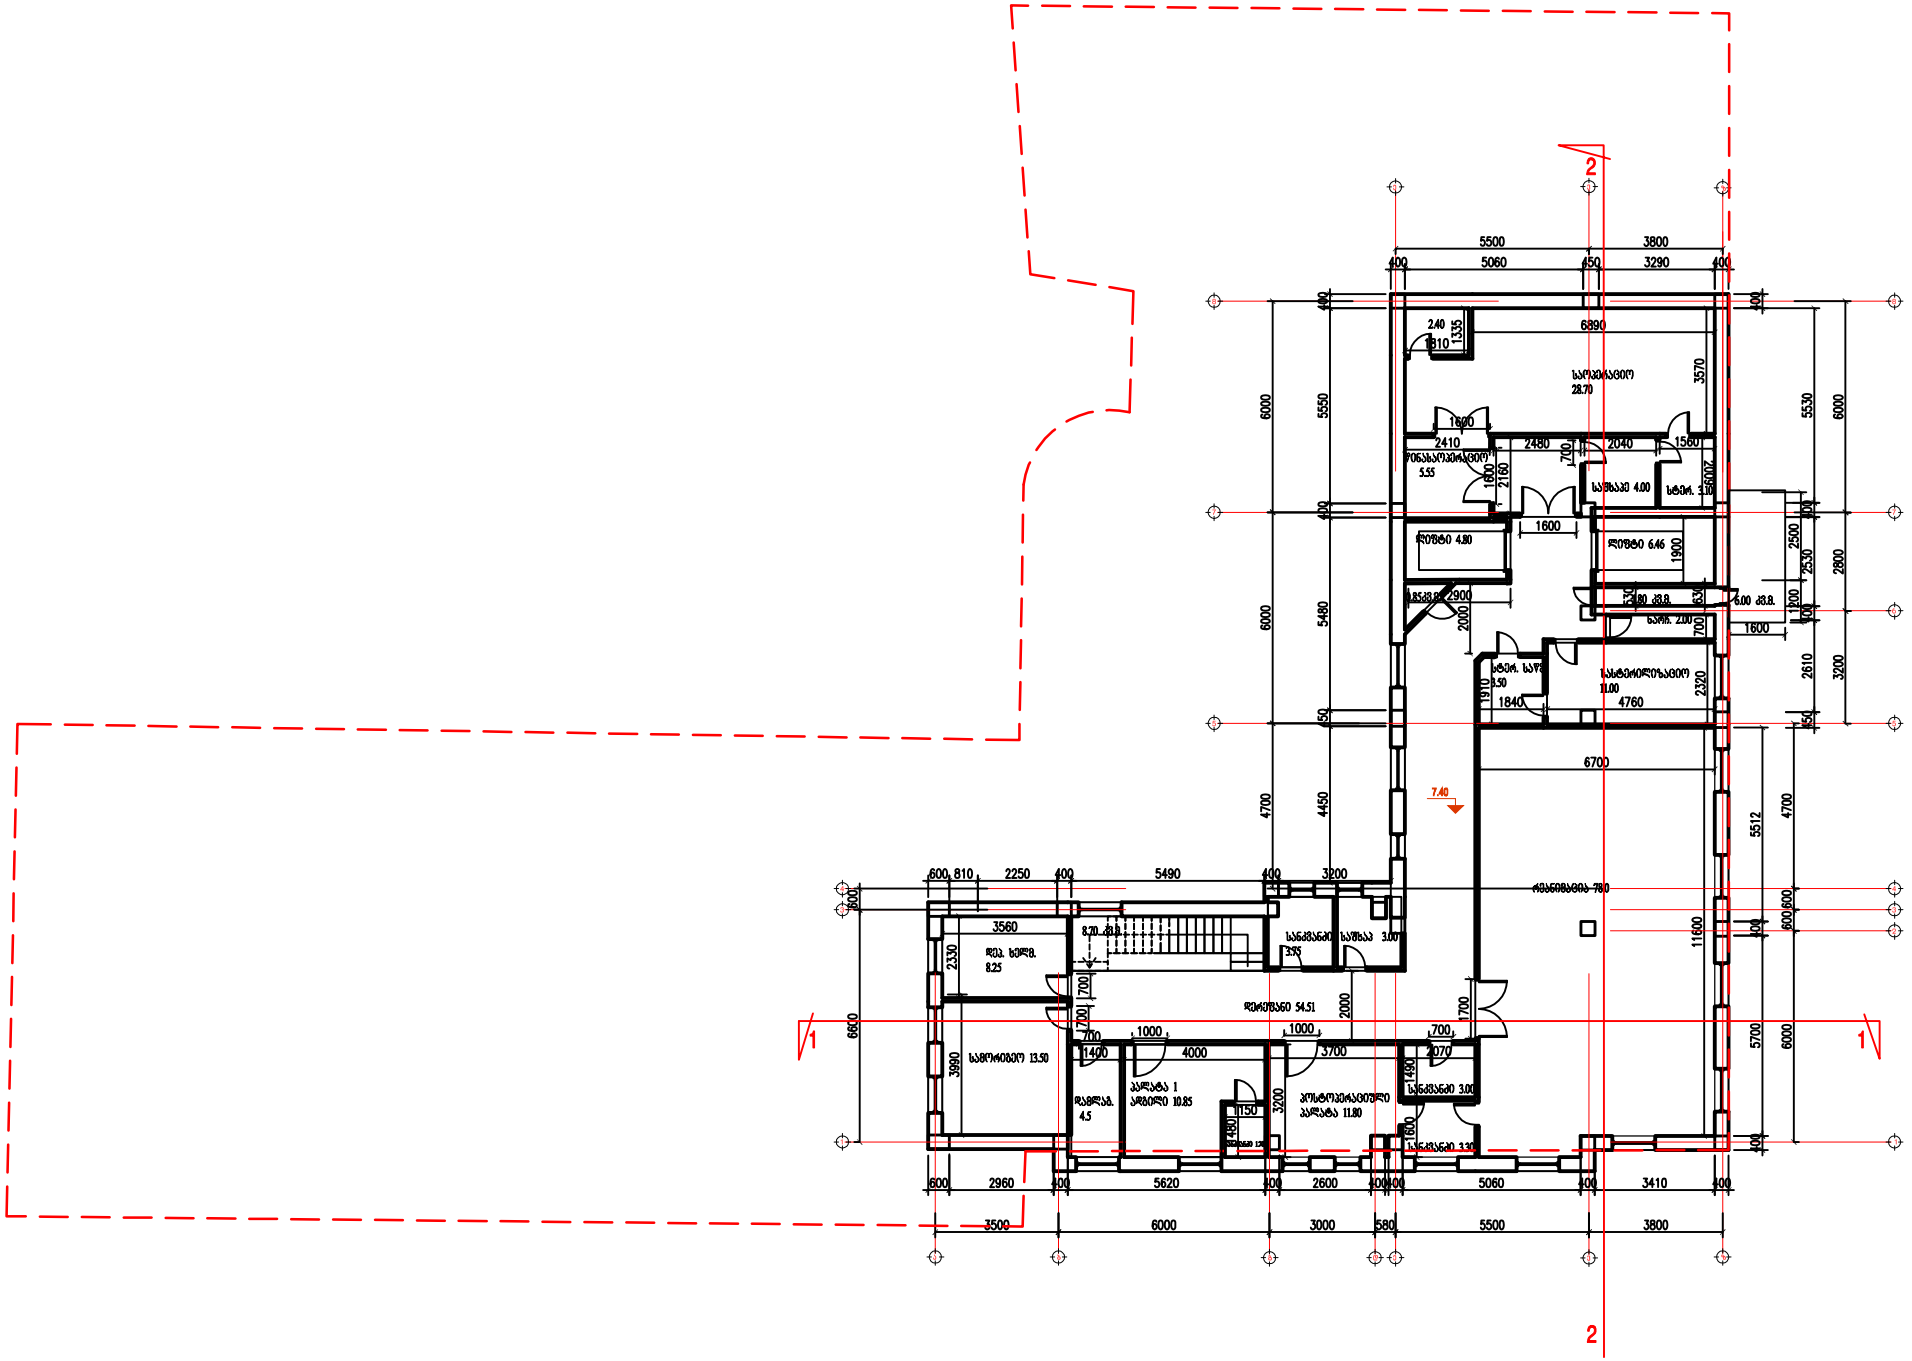
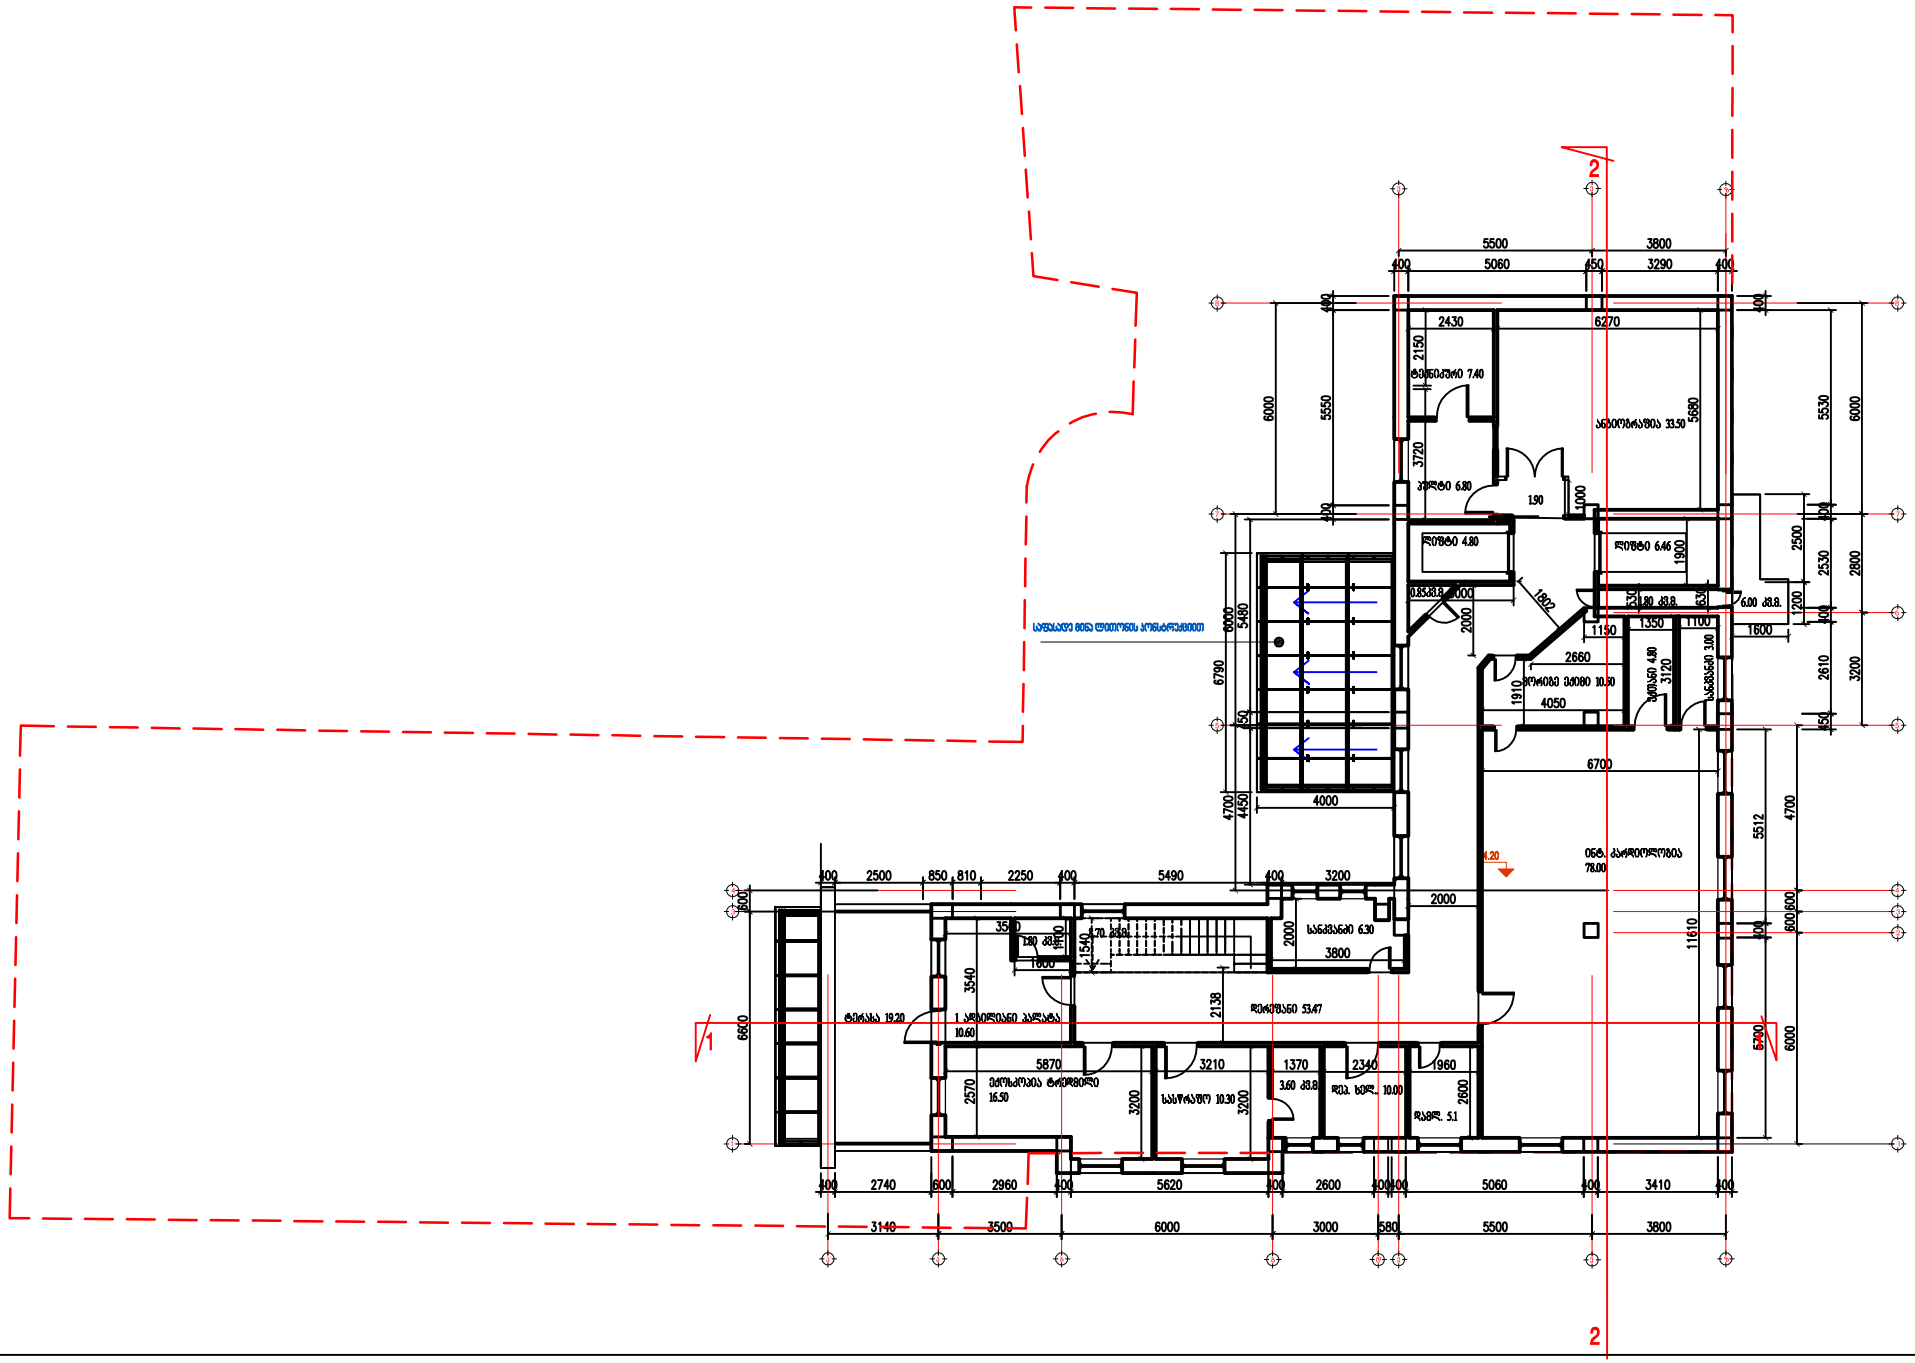



დამკვეთი:	სამედიცინო ცენტრი ძირონი	სახურავის გეგმა, წყლის გადაყვანა	შ.პ.ს. "New House"	დირექტორი:	კ.ტყემალაძე	20.09.2013
მისამართი:	ქ. თბილისი, ალ.ყაზბეგის №34		ქ.თბილისი, შარტავას ქ. №14ა	შესრულა:	ს.მანჯგალაძე	1:100


2
1
1
2
5500
3800
5060
3290
6890
3570
6000
5550
5530
5480
4700
4450
6700
7.40
5512
600
810
2250
5490
3200
3560
2330
8.25
3990
660
1000
4000
3700
2070
1490
3200
1600
2960
5620
2600
5060
3410
3509
6000
3000
580
5500
3800
11600
5700
6000
2610
3200
2320
4760
1840
1910
2900
2000
1600
2500
2530
2800
1900
1600
2040
2480
2410
1600
2160
1560
700
1335
810
240
1600
1600
1600

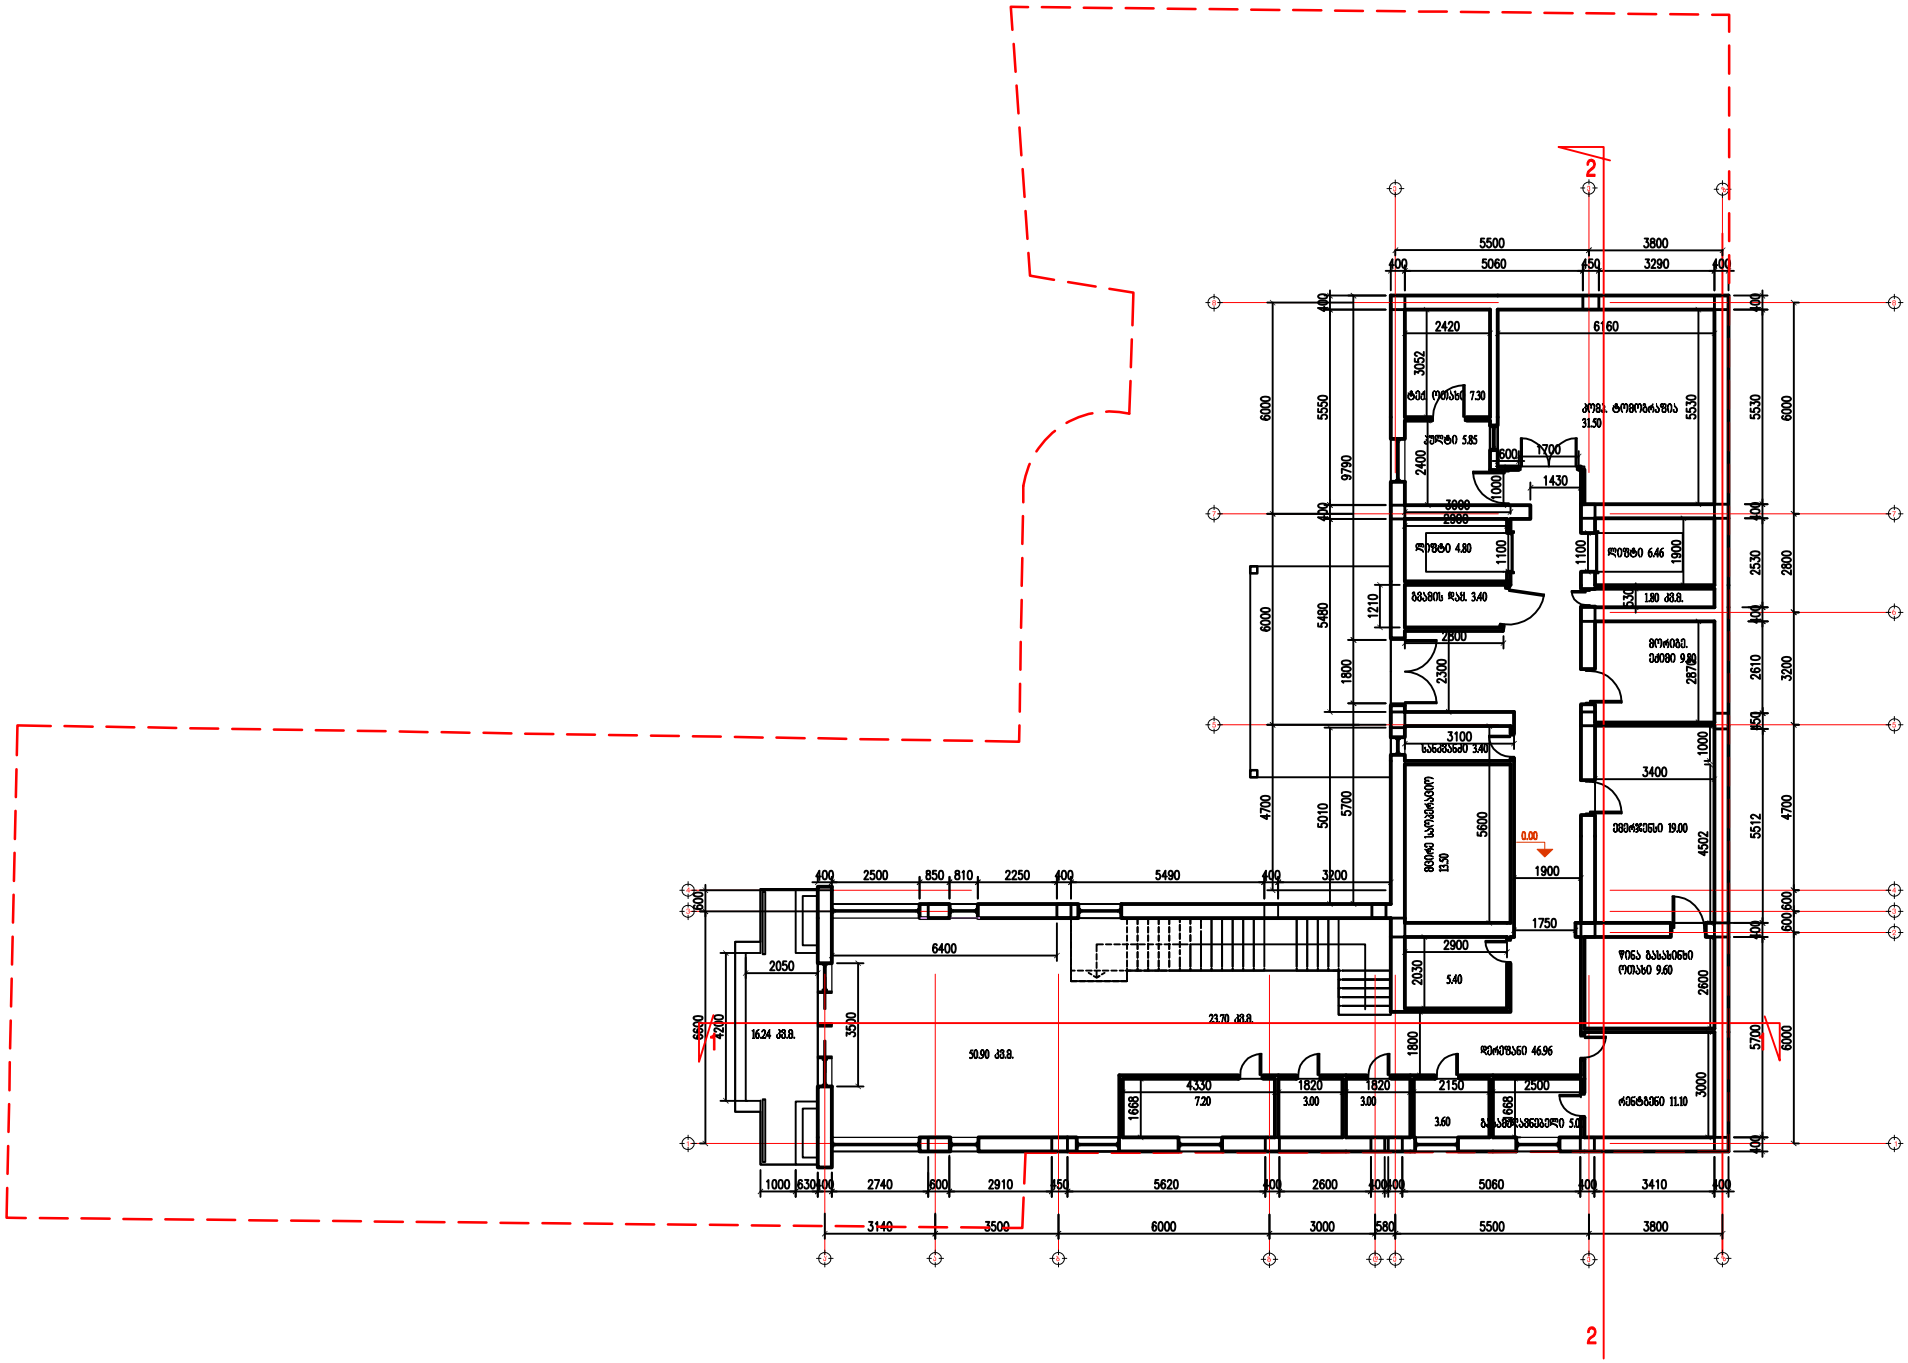


დამკვეთი:	სამედიცინო ცენტრი ძირონი	საპროექტო გეგმა 4.2 ნიშნულზე	შ.პ.ს. "New House"	დირექტორი:	კ.ტყემალაძე	20.09.2013
მისამართი:	ქ. თბილისი, ალ.ყაზბეგის №34		ქ.თბილისი, შარტავას ქ. №14ა	შემსრულა:	ს.მანჯგალაძე	1:150


2
5500
3800
400
5060
450
3290
400
2420
6160
3052
7.30
5.85
31.50
5530
6000
5550
9790
2400
600
1700
1000
1430
3000
2888
4.80
1100
6.46
1900
2530
2800
1.80
3.40
1210
5480
1800
2800
2300
2610
3200
3100
3.40
1000
3400
4700
5010
5700
5600
19.00
4502
5512
0.00
1900
1750
2900
2030
5.40
2600
600
2050
6400
6600
4200
3500
16.24
23.70
50.90
46.96
1800
5700
4330
7.20
1820
3.00
2150
2500
3000
1668
3.60
1000
630
2740
2910
5620
2600
3410
3140
3500
6000
3000
580
2
დამკვეთი:
საქიდცინო ცენტრი ძირონი
მისამართი:
ქ. თბილისი, ალ.ყაზბეგის №34
საპროექტო გეგმა 0.00 ნიშნულზე
შ.პ.ს. "New House"
ქ.თბილისი, შარტავას ქ. №14ა
დირექტორი:
კ.ტყემალაძე
შესრულა:
ს.მანჯგალაძე
20.09.2013
1:100

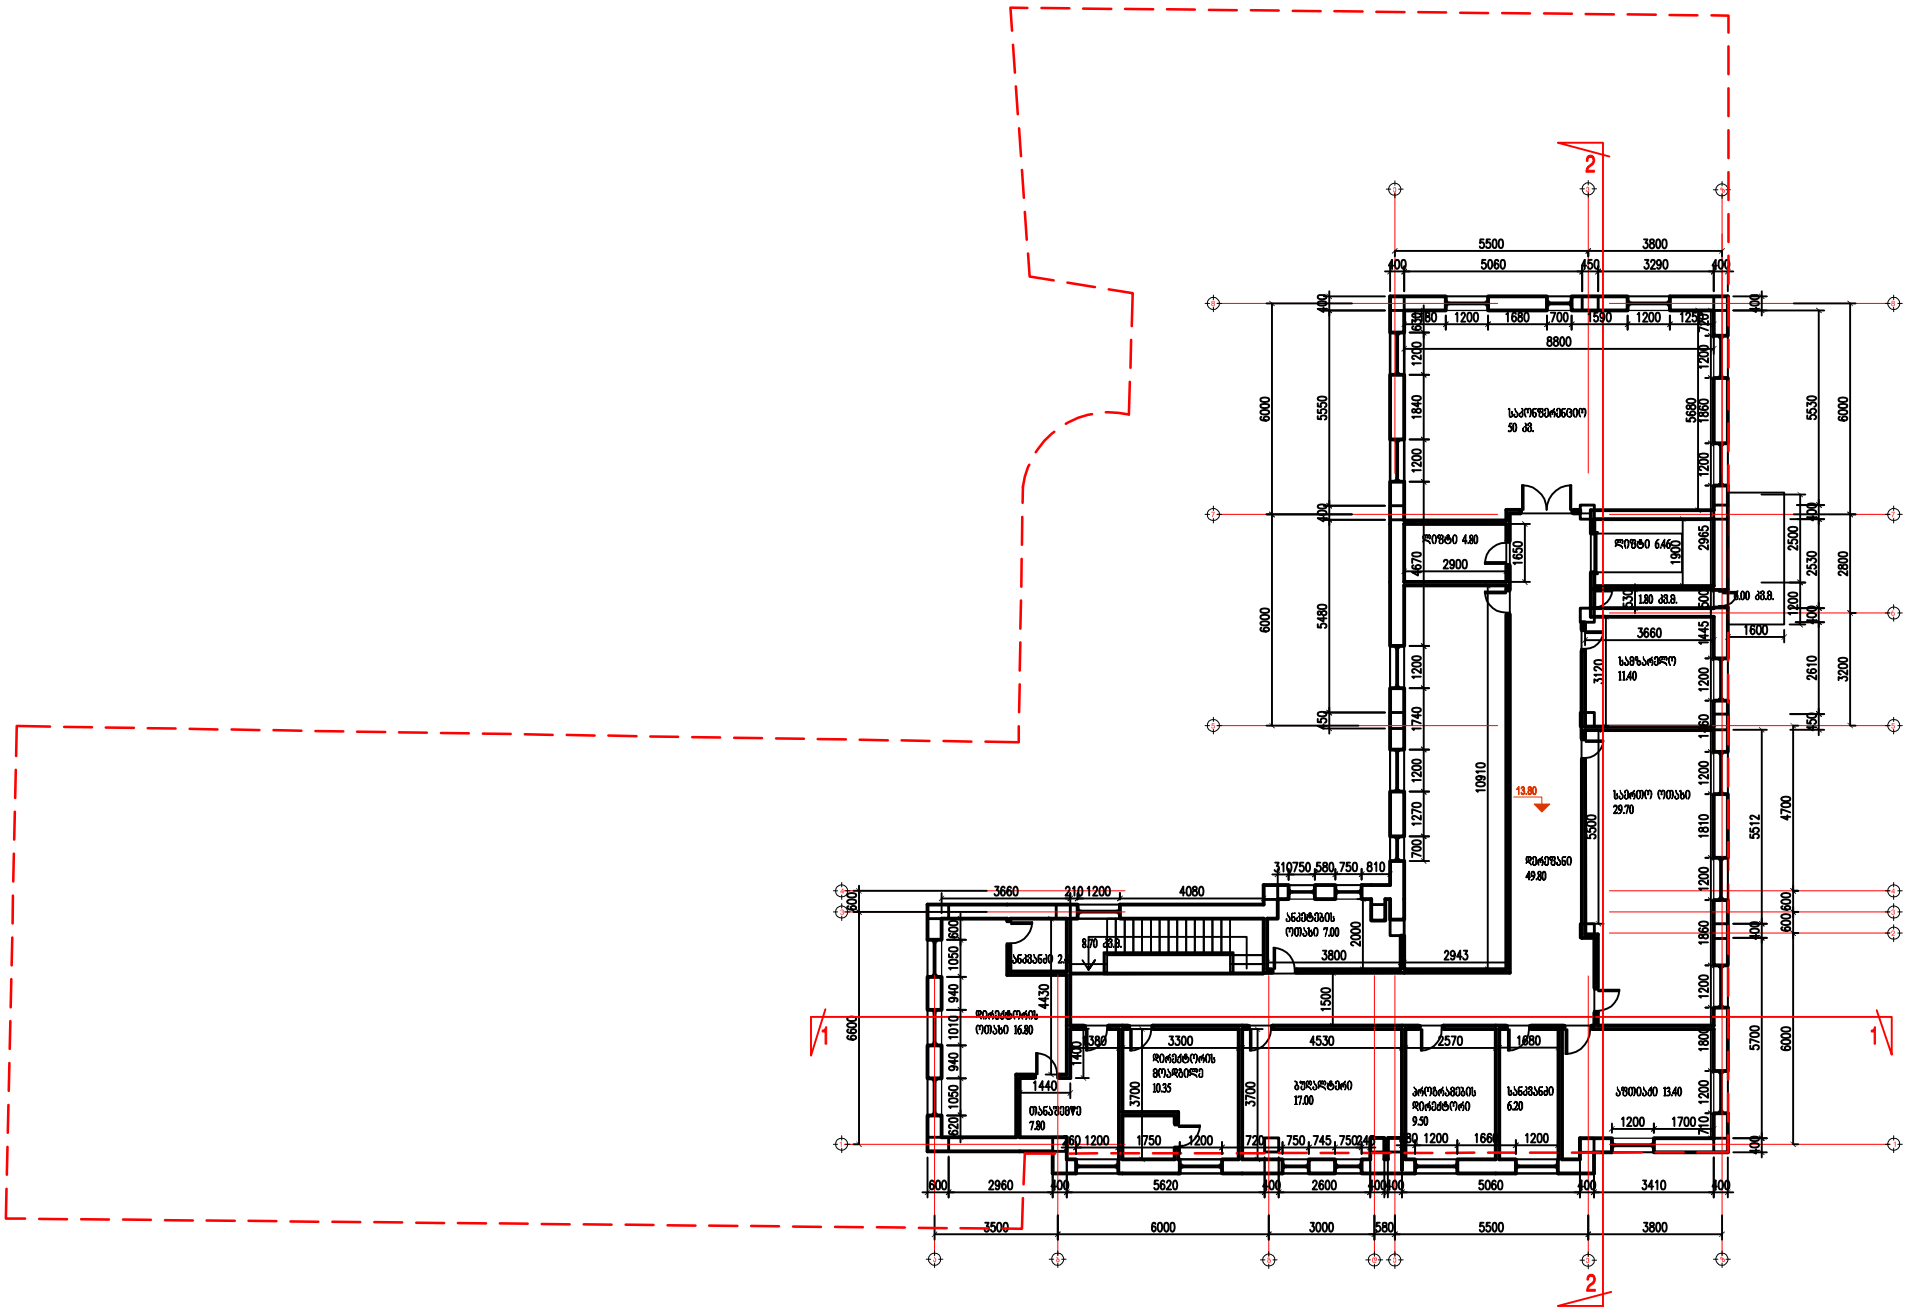

დამკვეთი:	სამედიცინო ცენტრი ძირონი	საპროექტო გეგმა 13.8 ნიშნულზე	შ.პ.ს. "New House" ქ.თბილისი, შარტავას ქ. №14ა	დირექტორი:	კ.ტყემალაძე	20.09.2013
მისამართი:	ქ. თბილისი, ალ.ყაზბეგის №34			შემსრულა:	ს.მანჯგალაძე	1:150

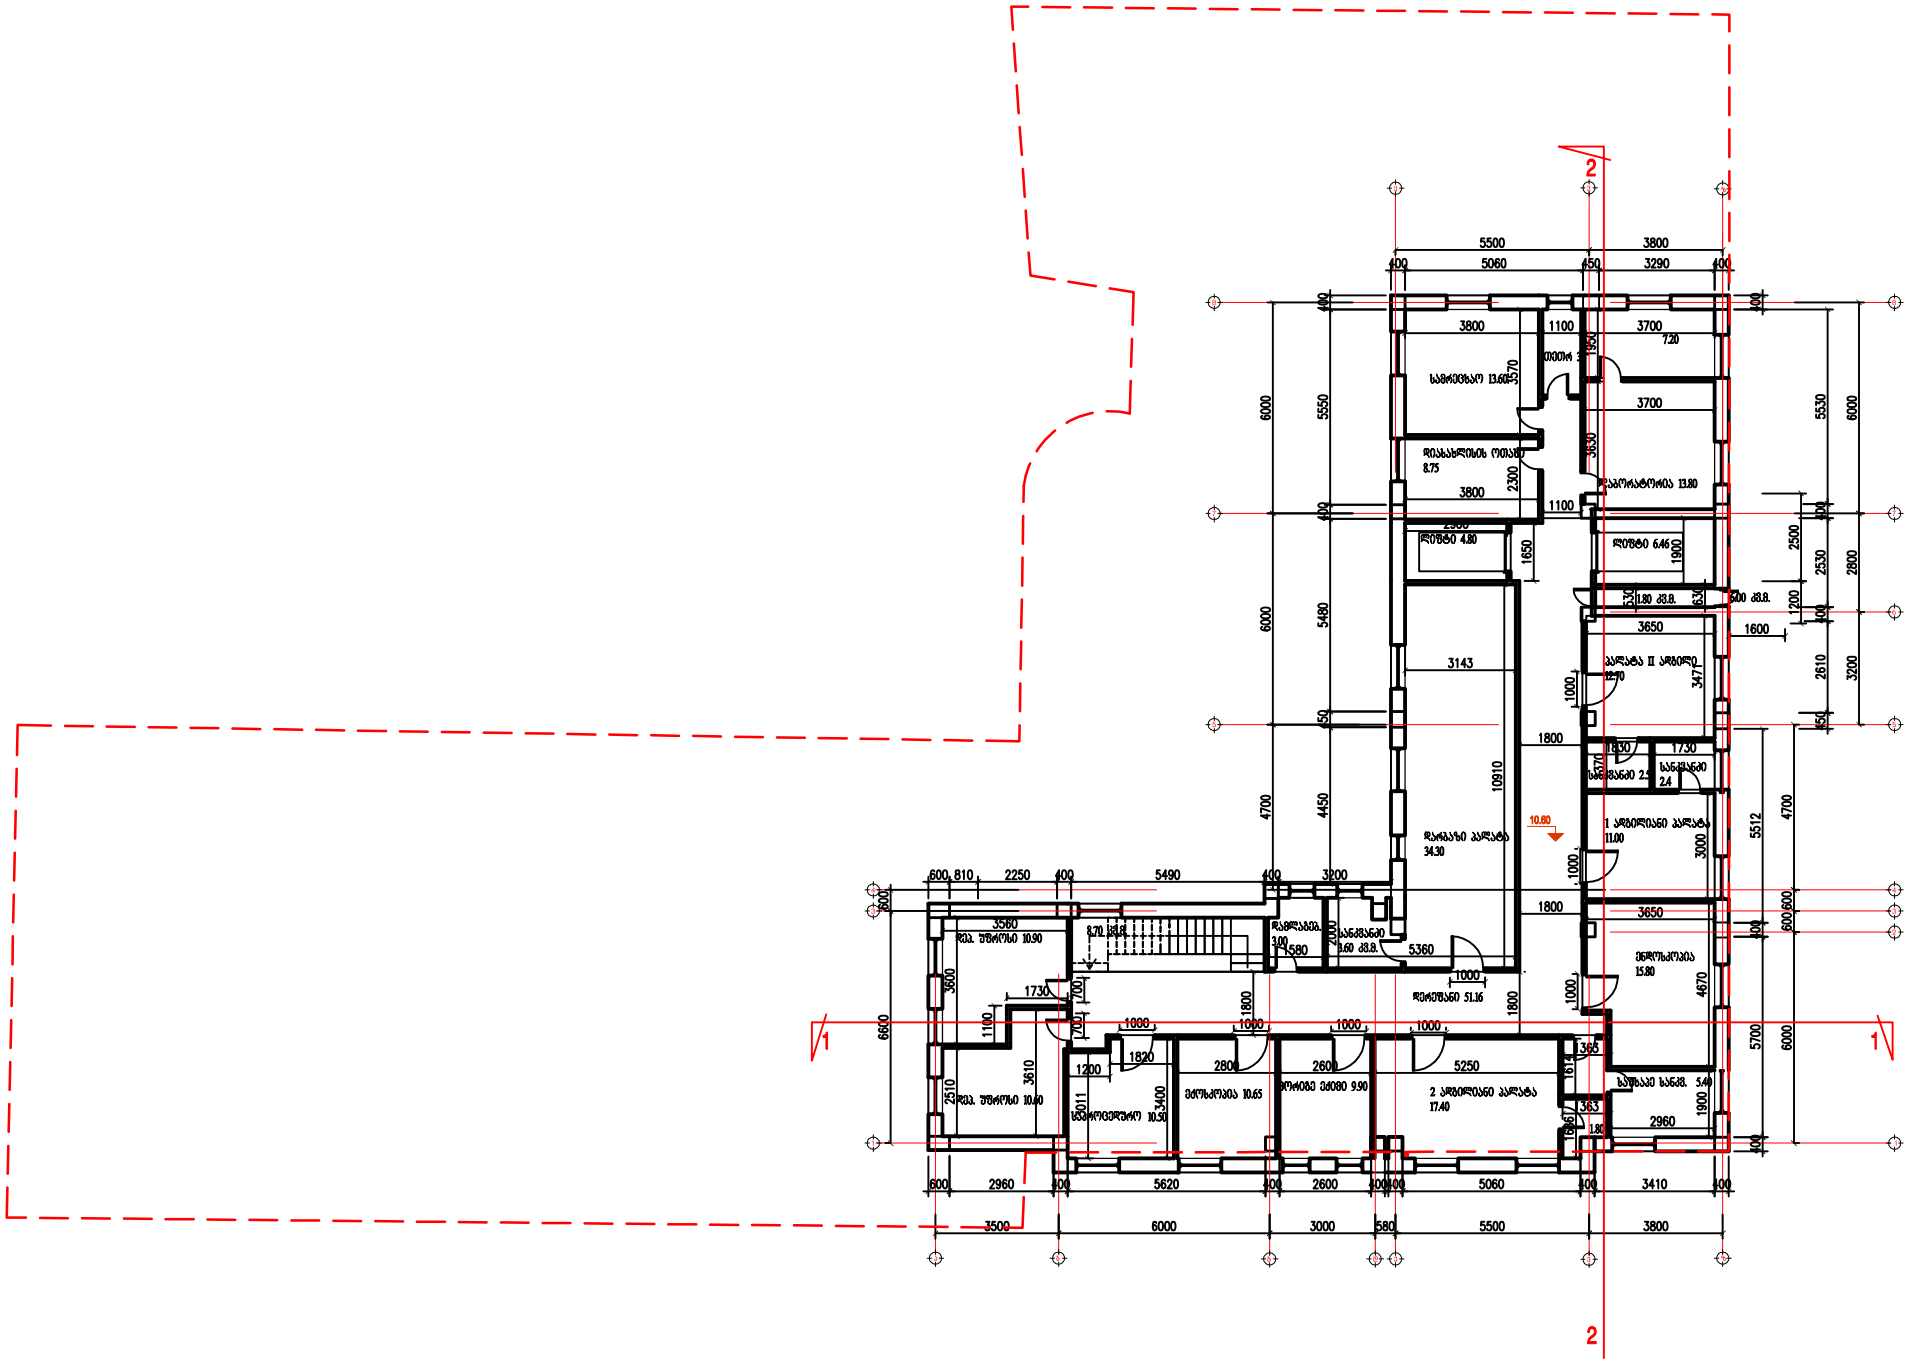

დამკვეთი:	სამედიცინო ცენტრი ძირონი	საპროექტო გეგმა 10.6 ნიშნულზე	შ.პ.ს. "New House" ქ.თბილისი, შარტავას ქ. №14ა	დირექტორი:	კ.ტყემალაძე	20.09.2013
მისამართი:	ქ. თბილისი, ალ.ყაზბეგის №34			შესრულა:	ს.მანჯგალაძე	1:150