
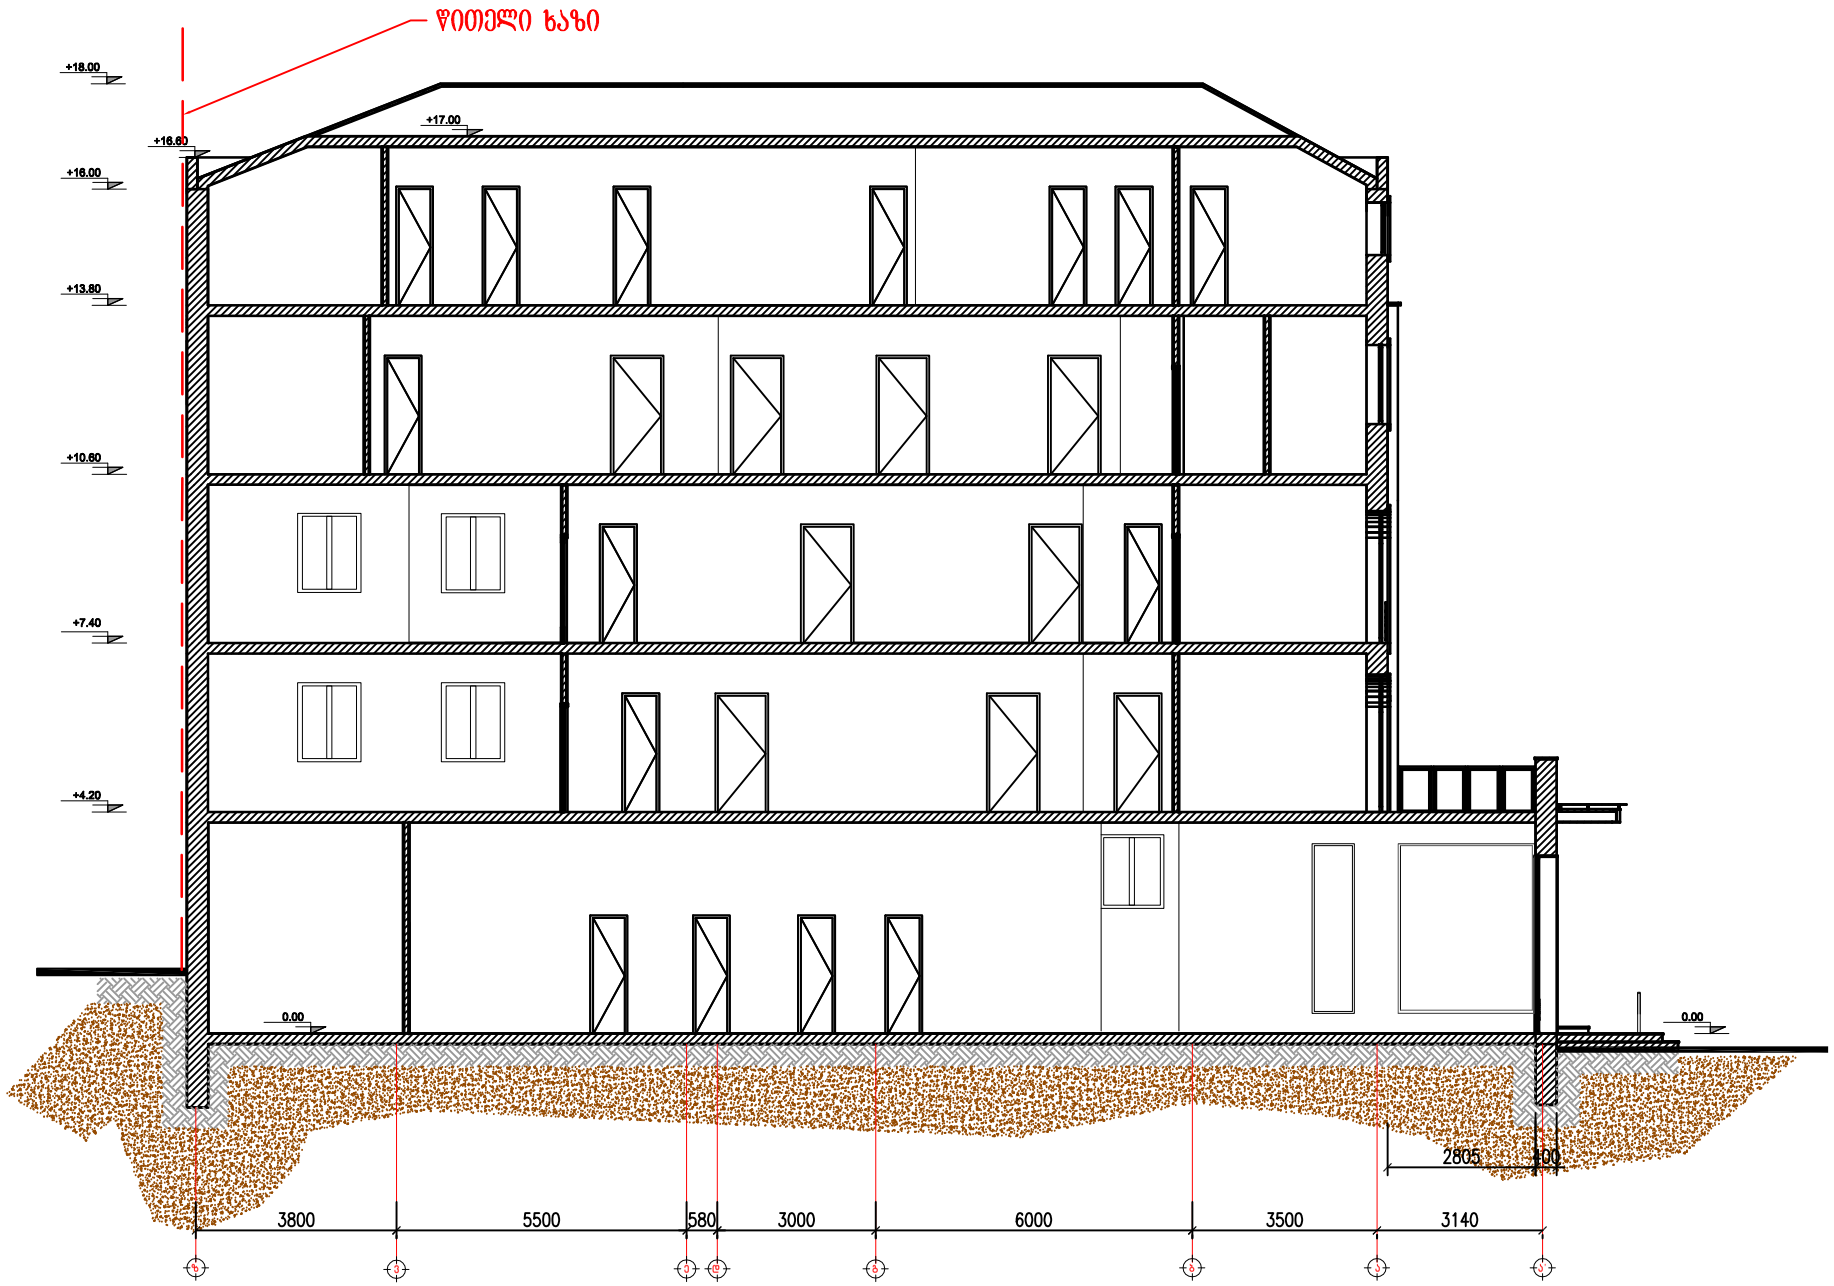


დამკვეთი:	სამედიცინო ცენტრი ძიძრონი	საპროექტო ჭრილი 1-1	შ.პ.ს. "New House"	დირექტორი:	კ.ტყემალაძე	20.09.2013
მისამართი:	ქ. თბილისი, ალ.ყაზბეგის №34		ქ.თბილისი, შარტავას ქ. №14ა	შემსრულა:	ს.მანჯგალაძე	1:100

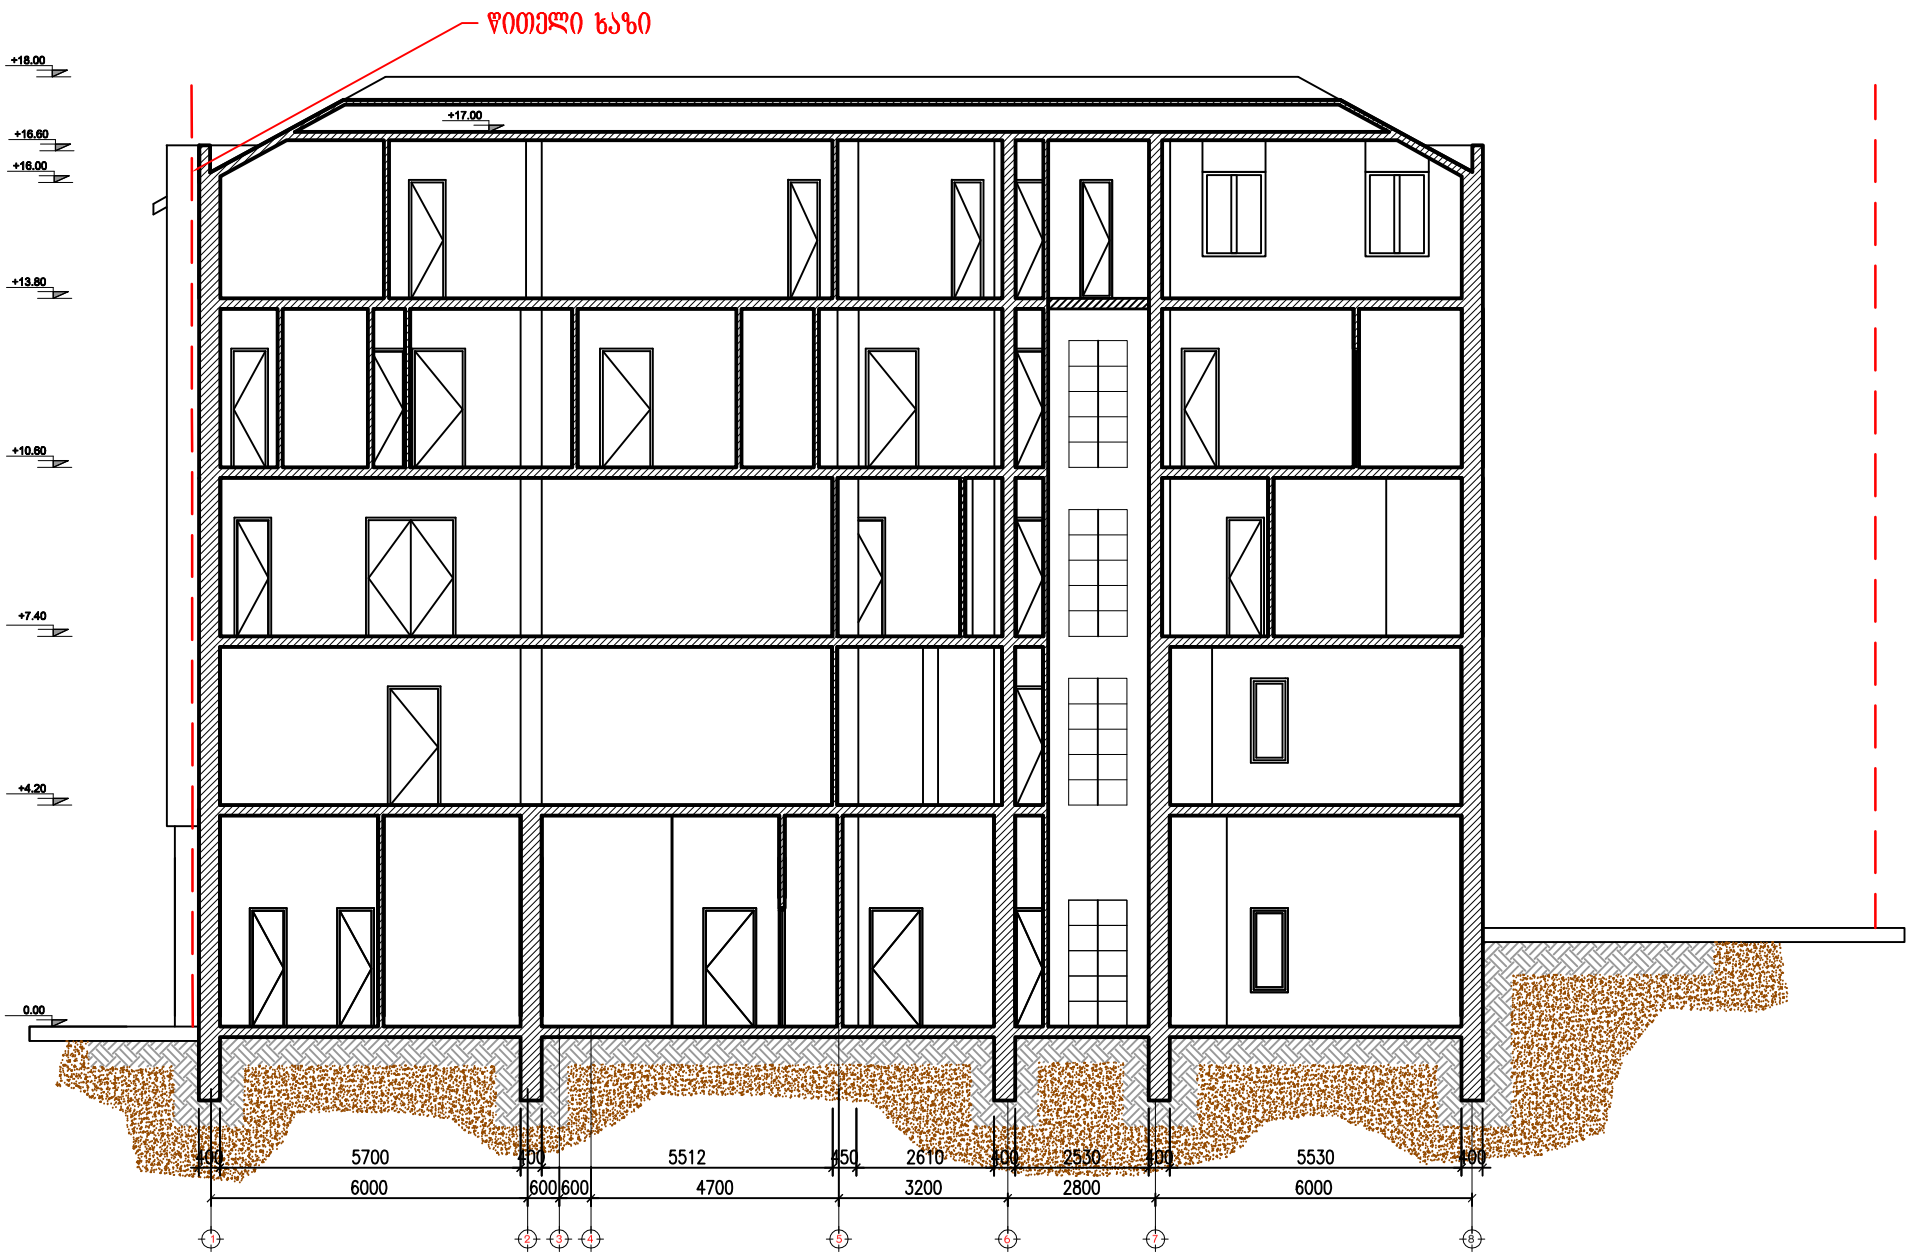

დამკვეთი:	სამედიცინო ცენტრი ძიძრონი	საპროექტო ჭრილი 2-2	შ.პ.ს. "New House"	დირექტორი:	კ.ტყემალაძე		20.09.2013
მისამართი:	ქ. თბილისი, ალ.ყაზბეგის №34		ქ.თბილისი, შარტავას ქ. №14ა	შემსრულე:	ს.მანჯგალაძე		1:100