

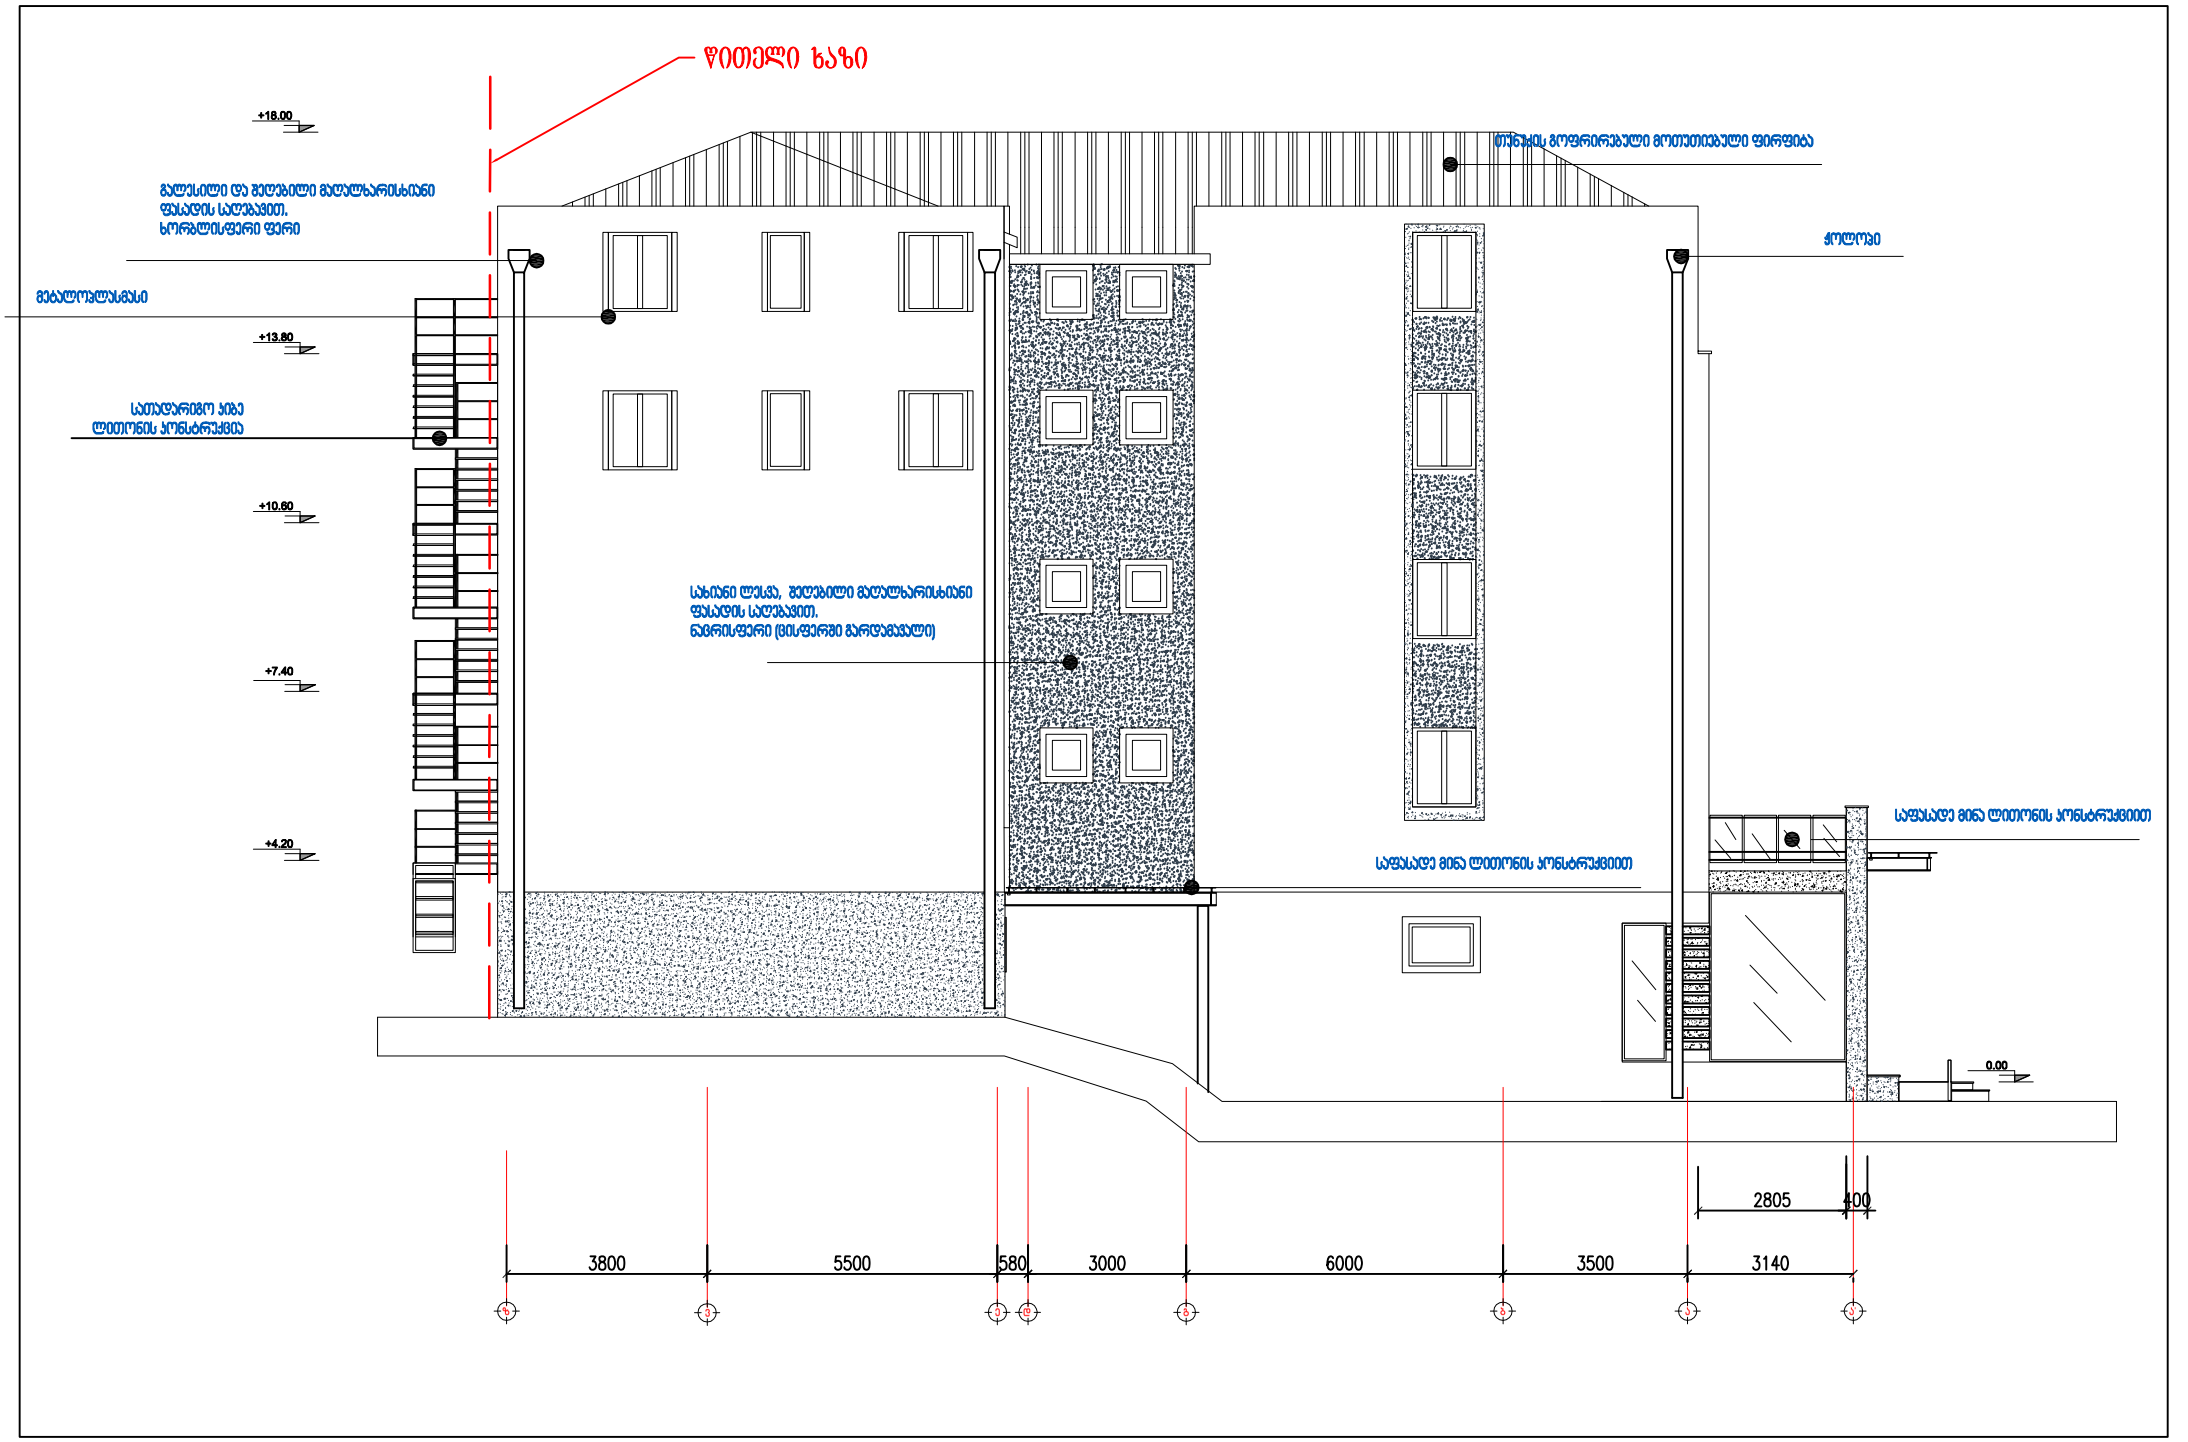



დამკვეთი:	სამედიცინო ცენტრი ძირონი	საპროექტო ფასადი ზ-ა' ღერძებში	შ.პ.ს. "New House"	დირექტორი:	კ.ტყემალაძე	20.09.2013
მისამართი:	ქ. თბილისი, ალ.ყაზბეგის №34		ქ.თბილისი, შარტავას ქ. №14ა	შეასრულა:	ს.მანჯგალაძე	1:100

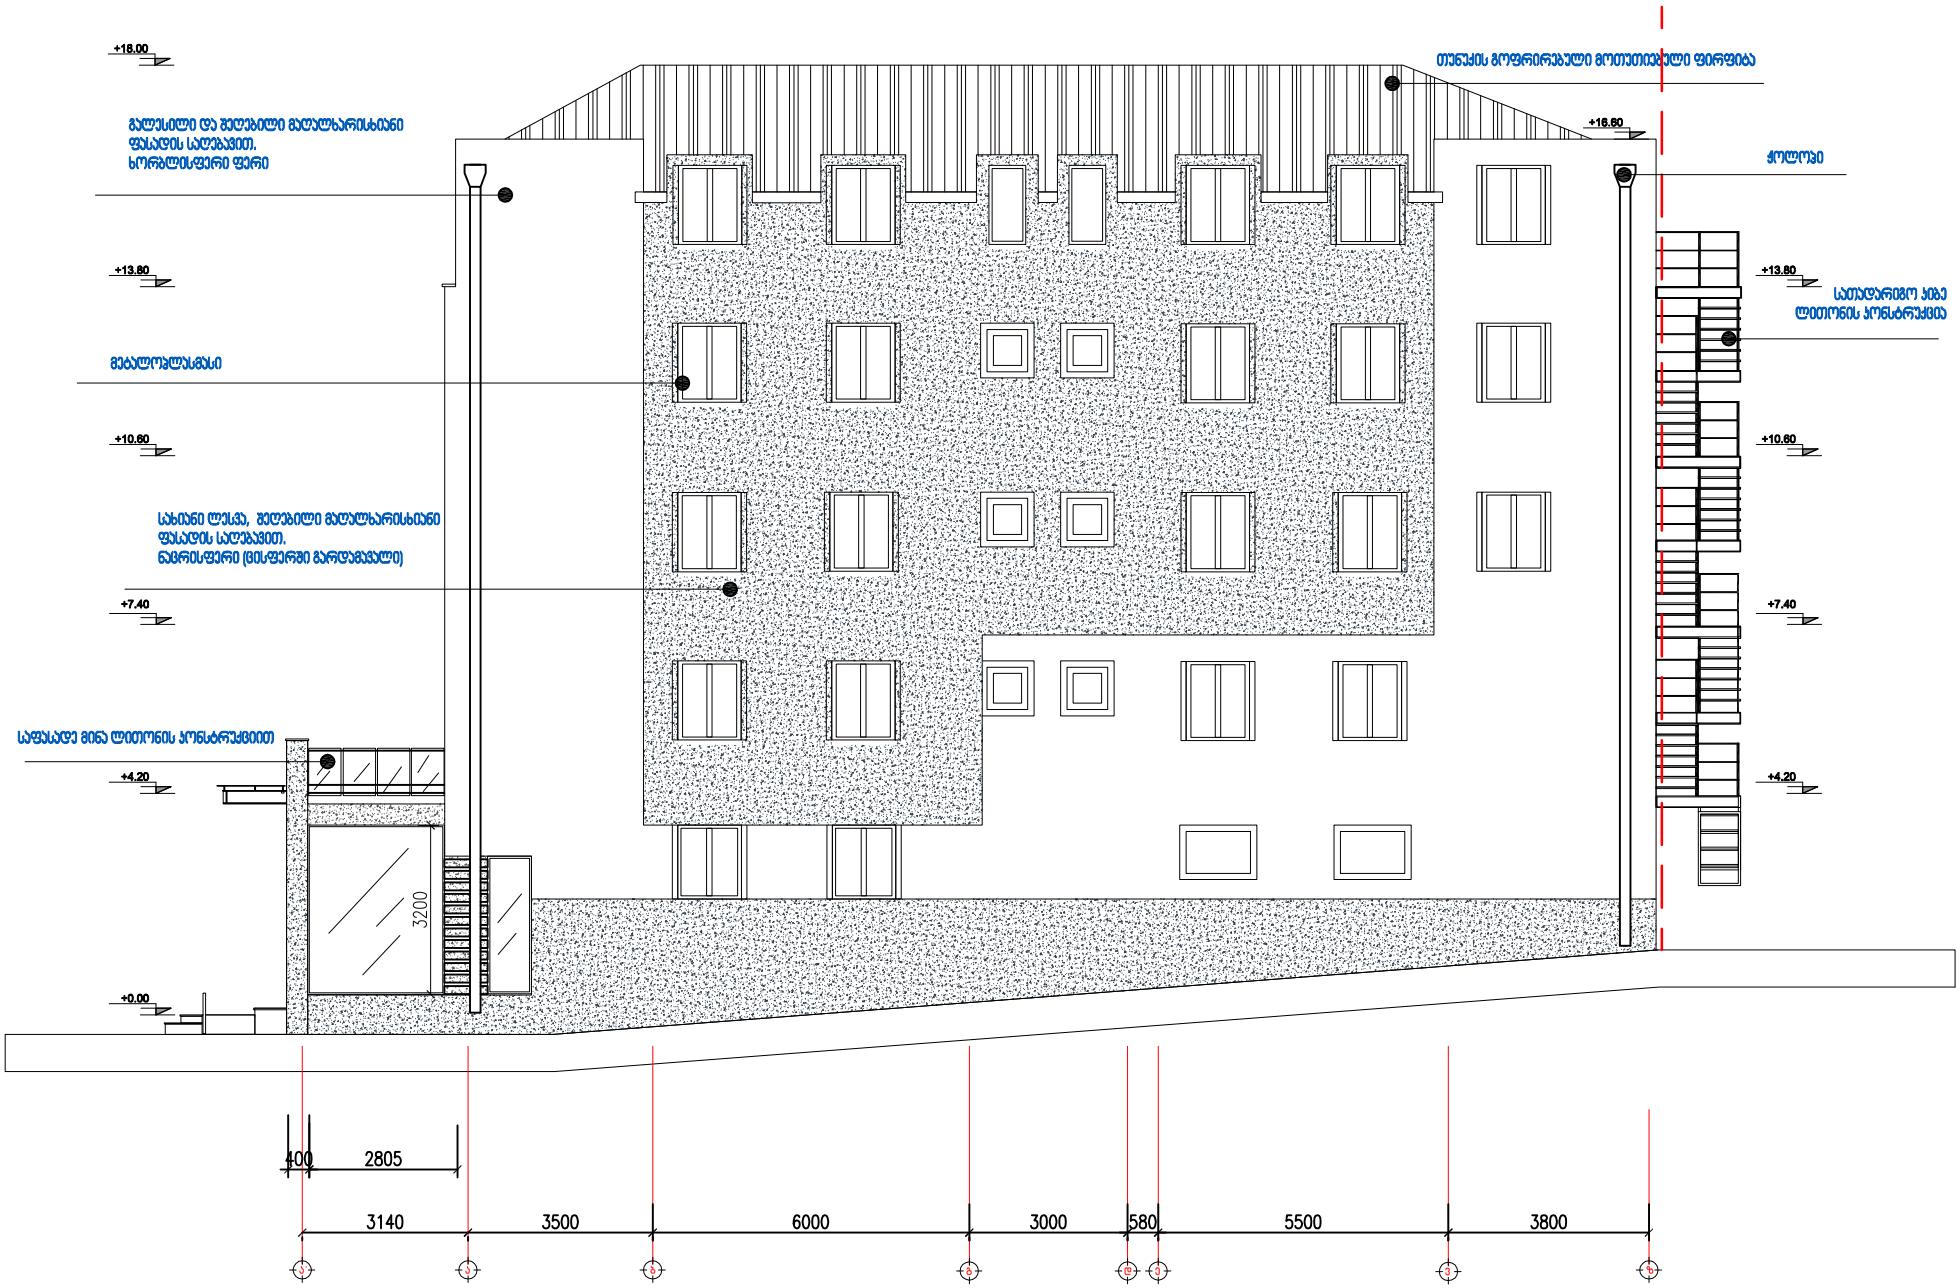

დამკვეთი:	სამედიცინო ცენტრი ძირონი	საპროექტო ფასადი ა-ზ ღერძებში	შ.პ.ს. "New House" ქ.თბილისი, შარტავას ქ. №14ა	დირექტორი:	კ.ტყემალაძე	20.09.2013
მისამართი:	ქ. თბილისი, ალ.ყაზბეგის №34			შემსრულე:	ს.მანჯგალაძე	1:100

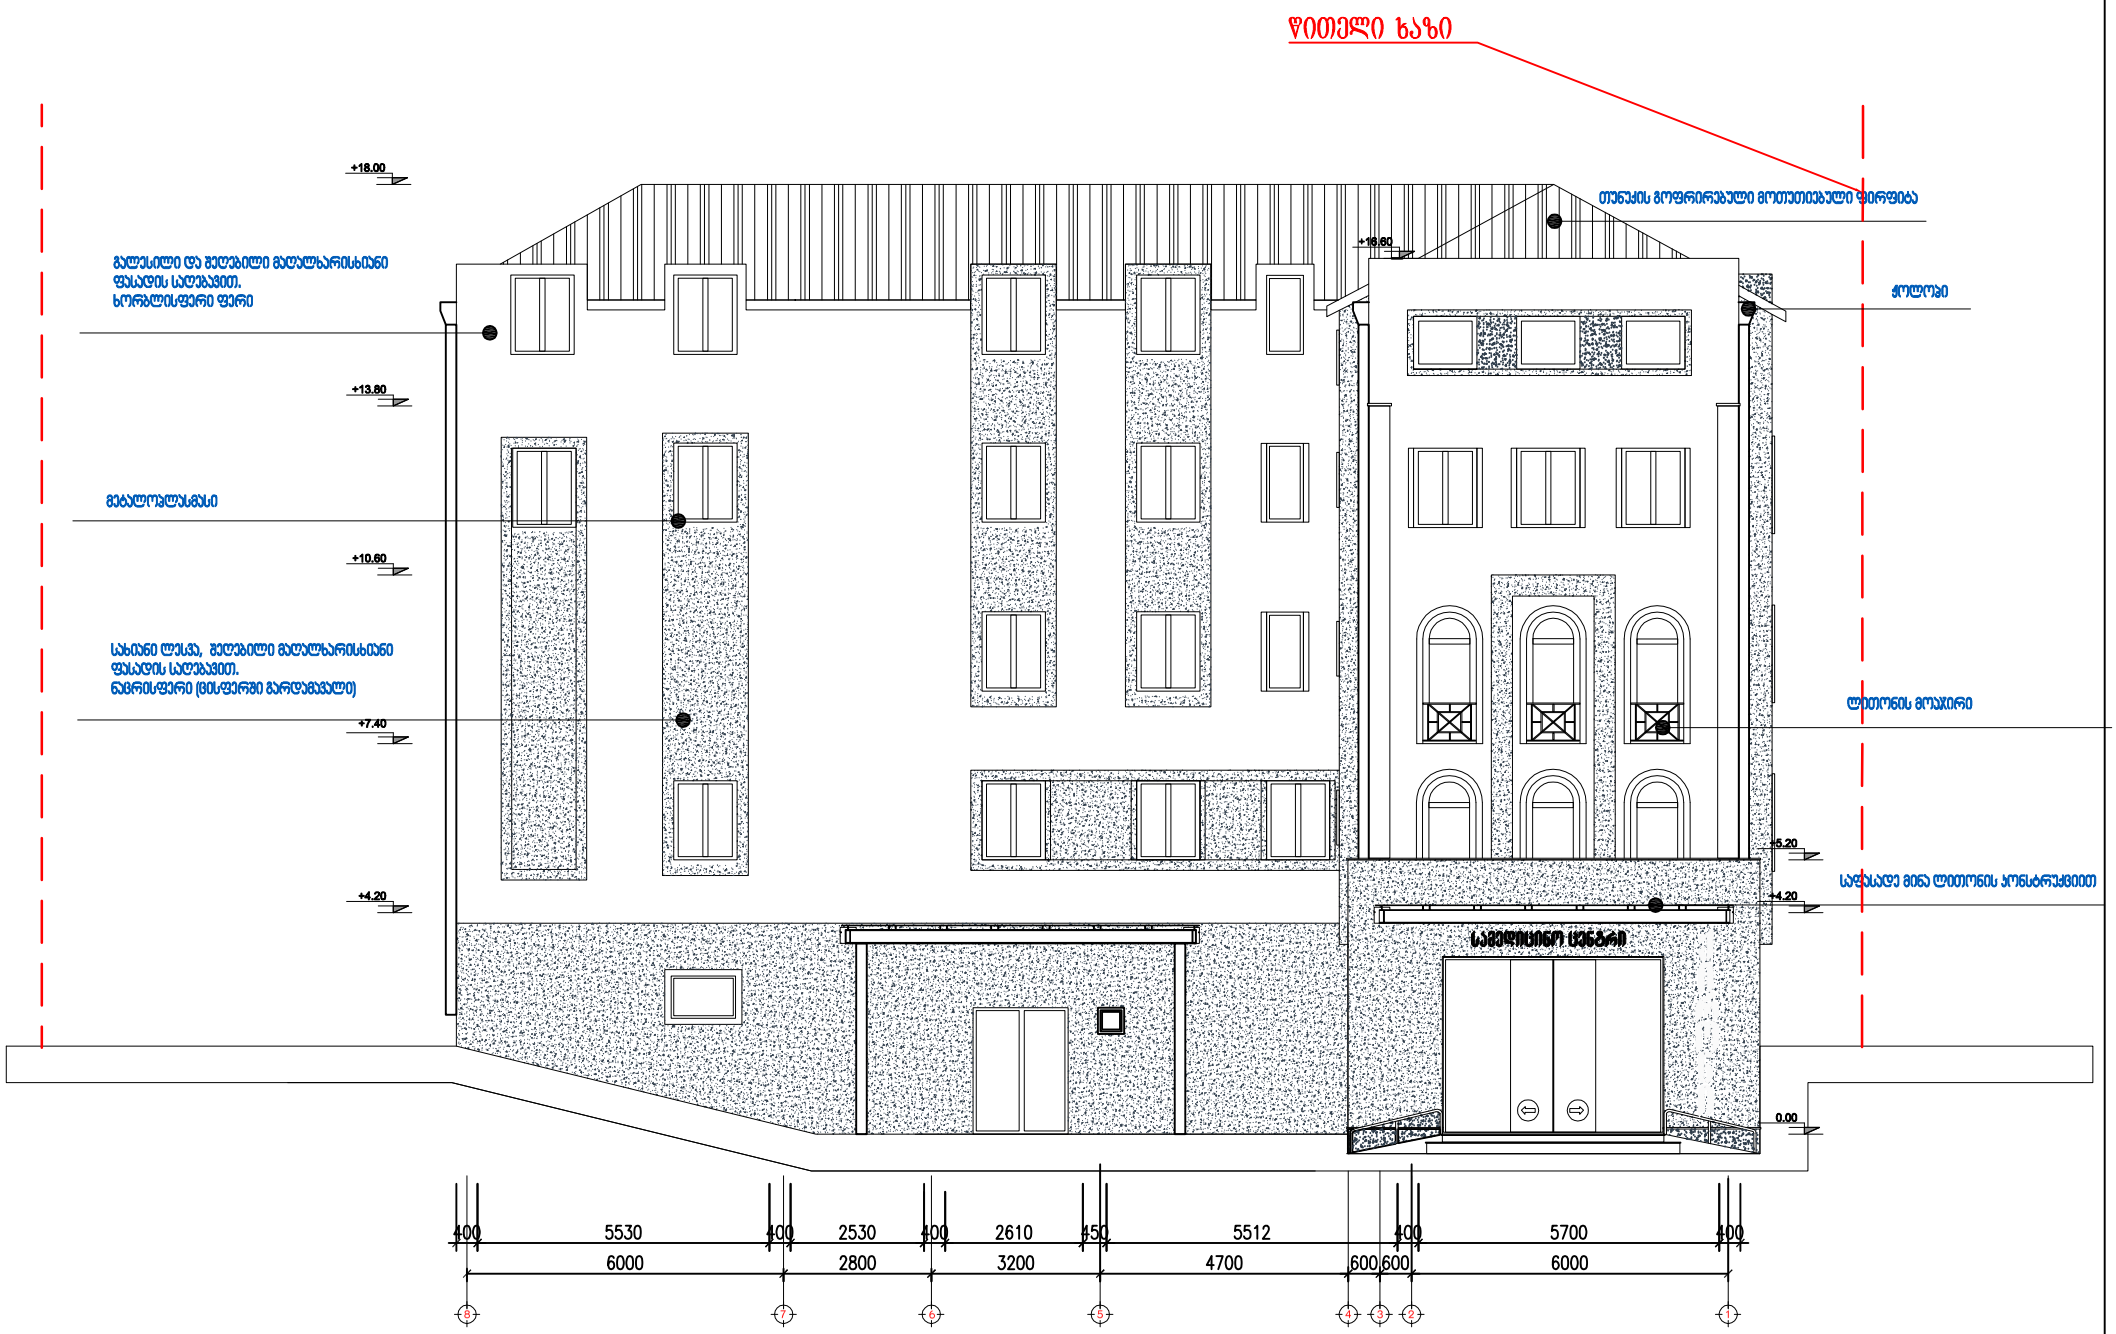

დამკვეთი:	სამედიცინო ცენტრი ძირონი	საპროექტო ფასადი 8-1 ღერძებში	შ.პ.ს. "New House" ქ.თბილისი, შარტავას ქ. №14ა	დირექტორი:	კ.ტყემალაძე	20.09.2013
მისამართი:	ქ. თბილისი, ალ.ყაზბეგის №34			შემსრულე:	ს.მანჯგალაძე	1:100

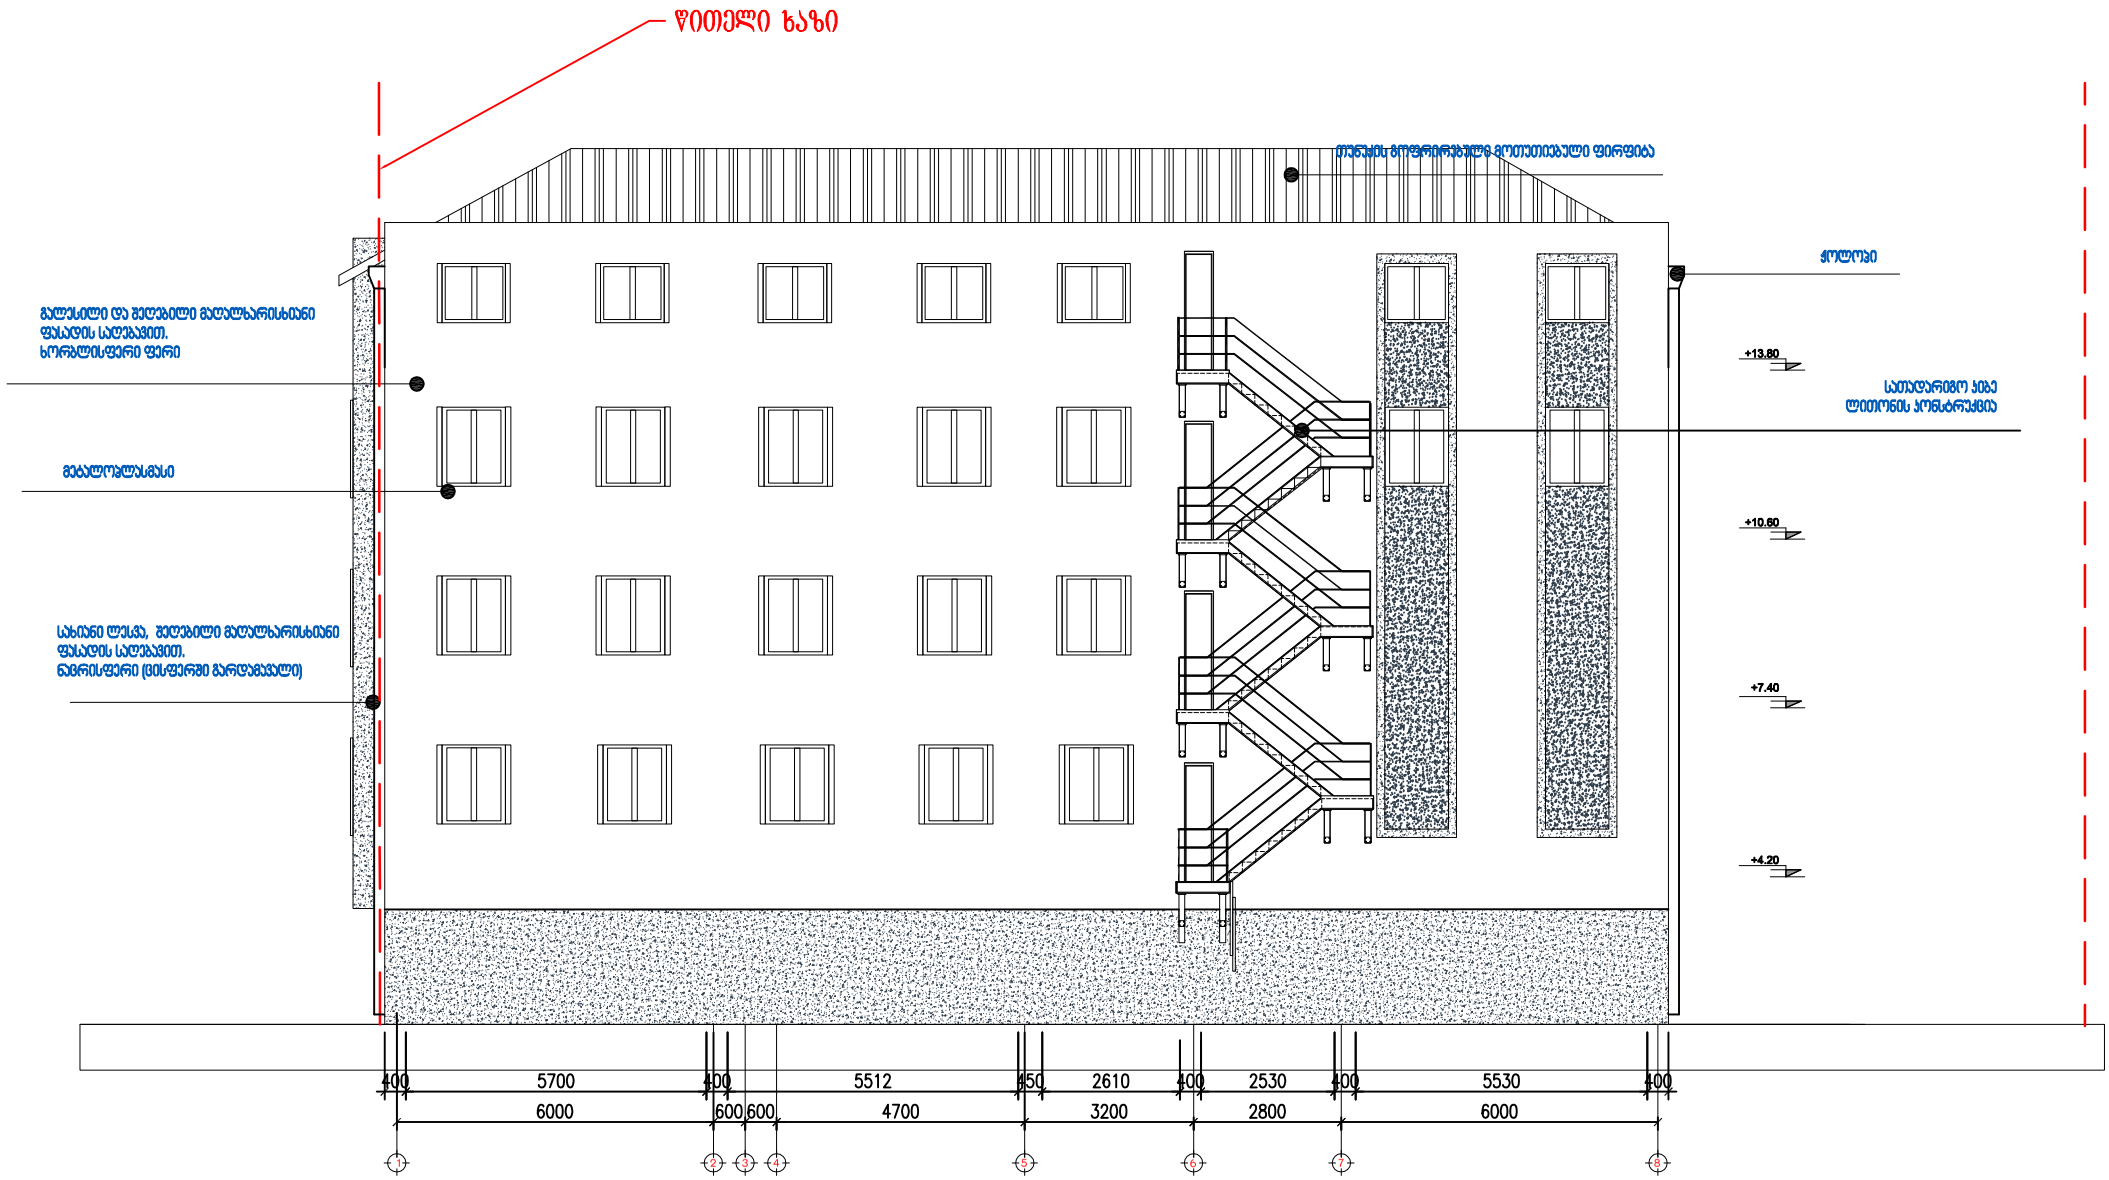

დამკვეთი:	სამედიცინო ცენტრი ძიძრონი	საპროექტო ფასადი 1-8 ღერძებში	შ.პ.ს. "New House" ქ.თბილისი, შარტავას ქ. №14ა	დირექტორი:	კ.ტყემალაძე		20.09.2013
მისამართი:	ქ. თბილისი, ალ.ყაზბეგის №34			შემსრულა:	ს.მანჯგალაძე		1:100