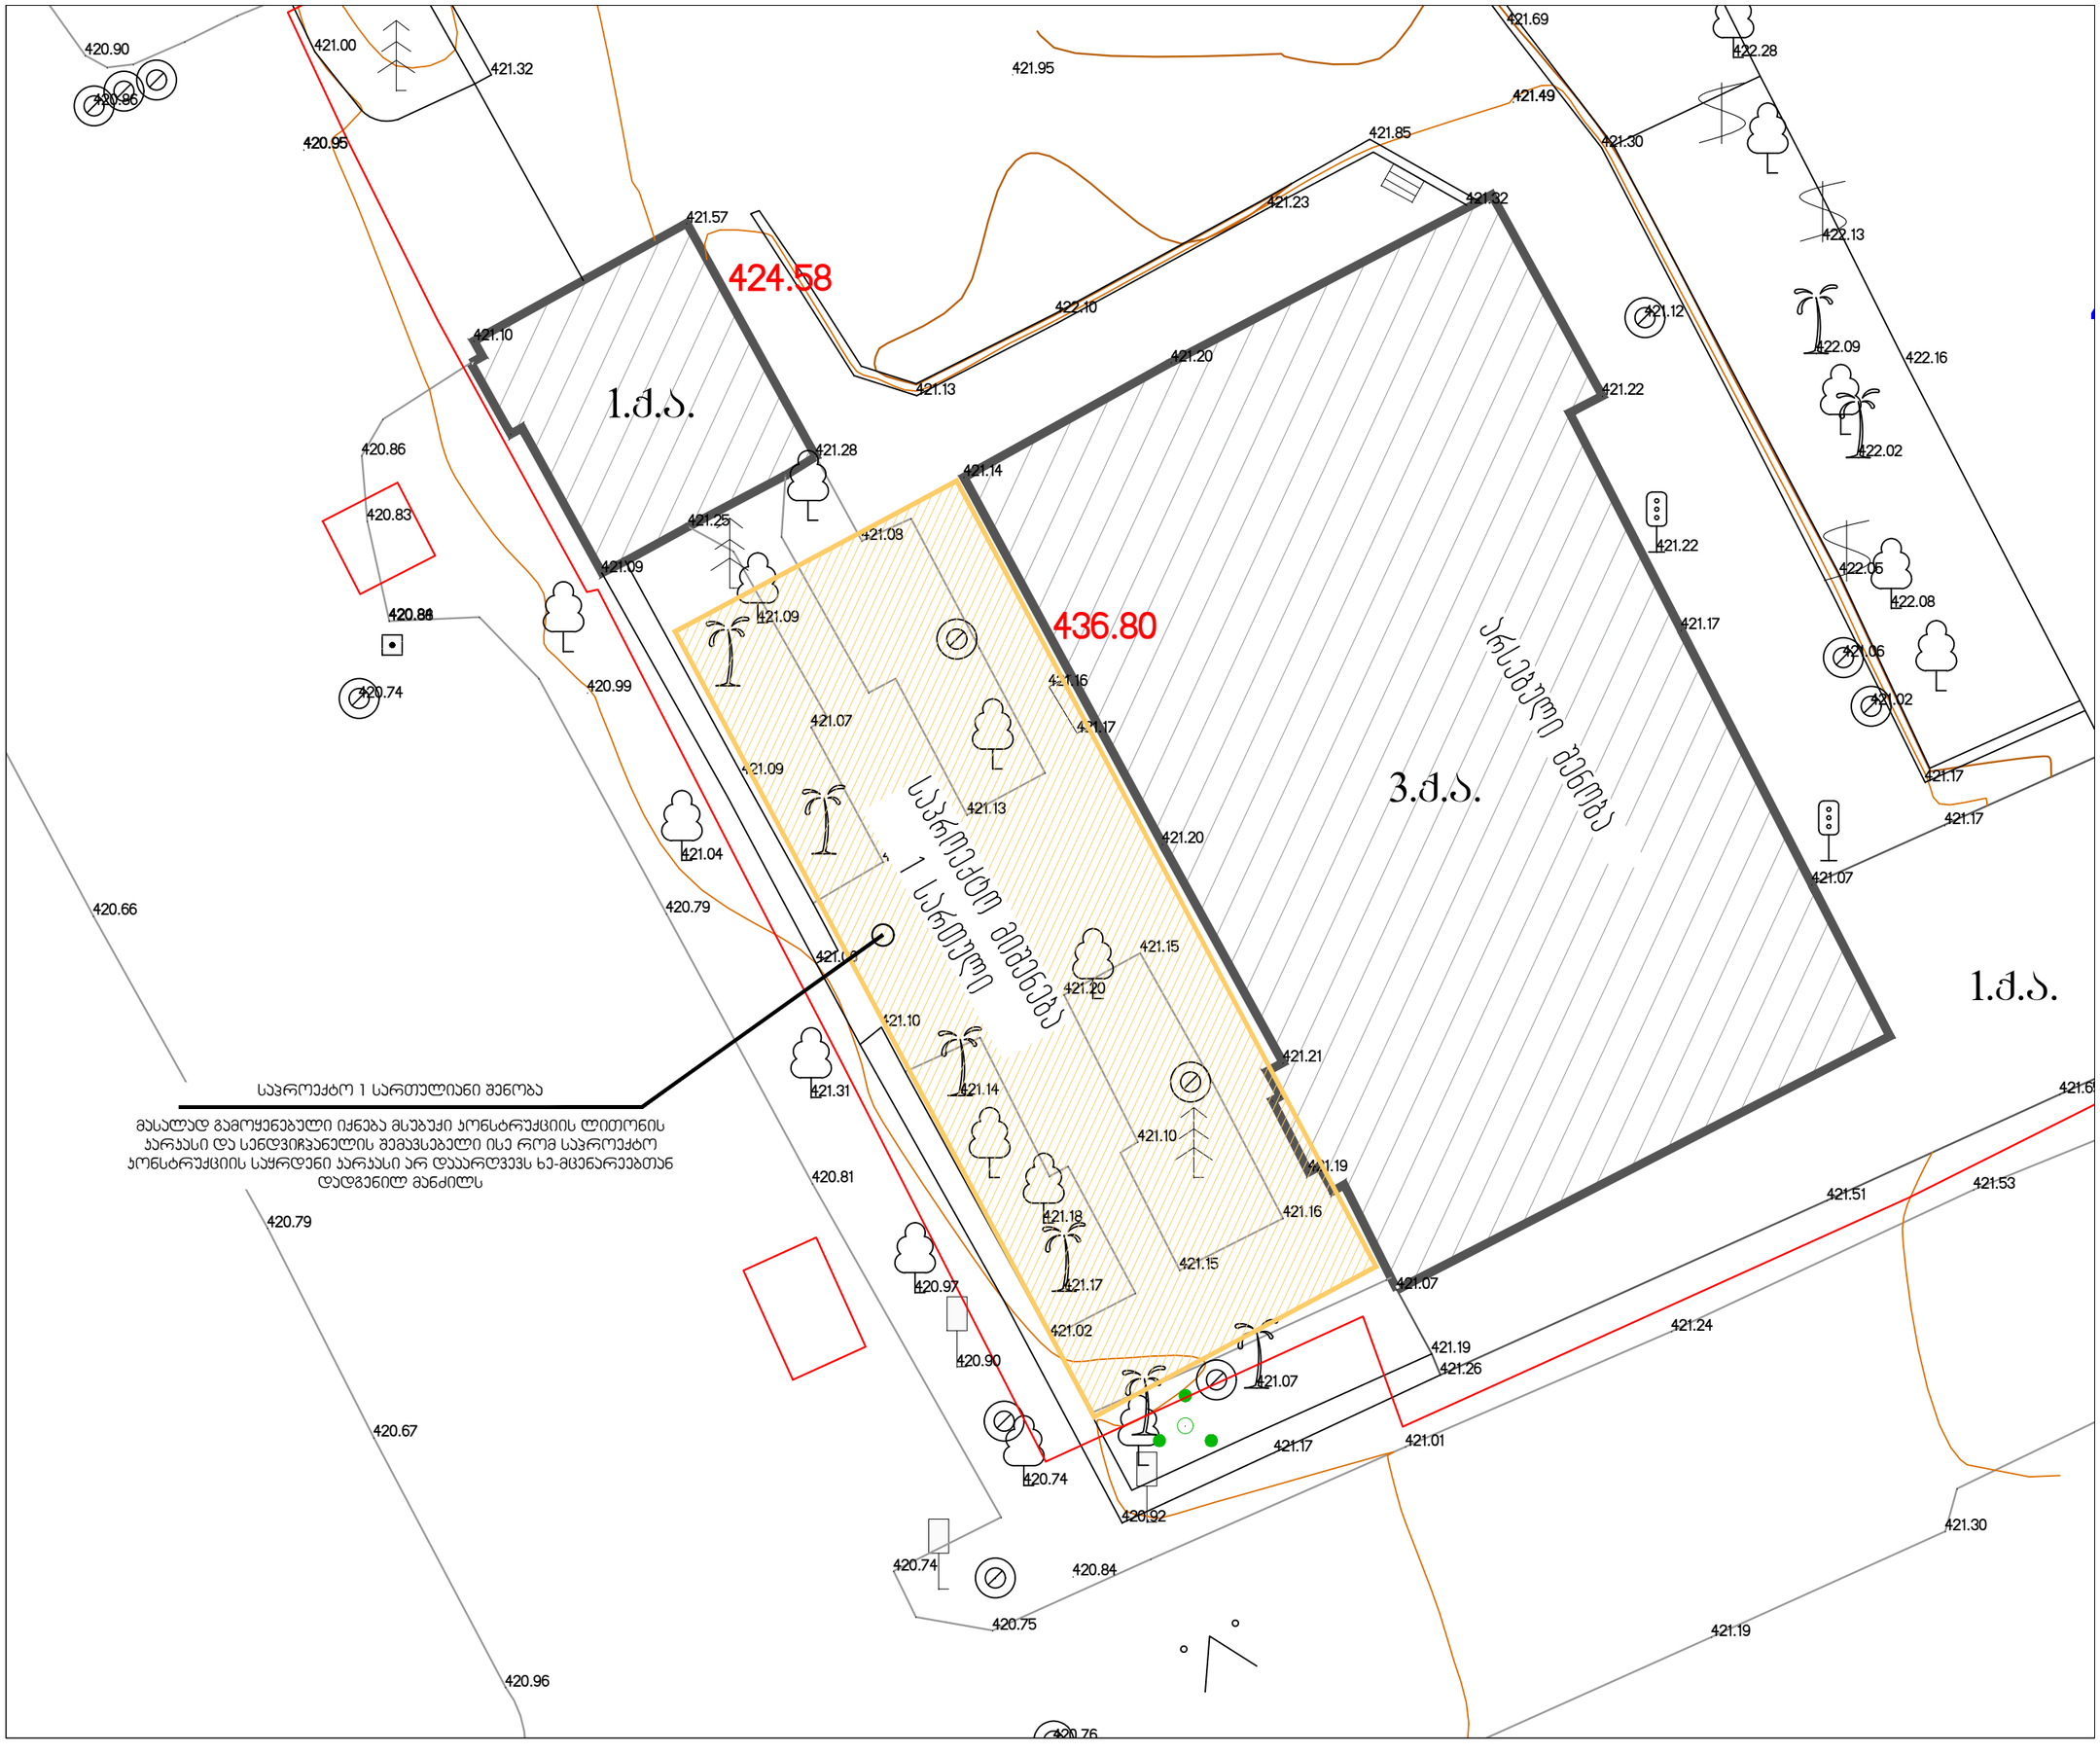


სტრუქტურა ------

პროექტის მისამართი:

ქ. თბილისი, თევდორე მღვდლის ქუჩა

დამკვეთი : შპს "სპეციალურობები"

შენიშვნები:
1. ნახაზზე ზოგიერთ მოცემული სანიმებარებით;
2. ნახაზზე ყველა ცვლილება შენიშვნებისა შეთანხმებული უნდა იყოს პროექტის ავტორთან;
3. ფურცლის პორექტირებით ავტომატურად უქმდება წინა ვარიანტი;

პირობითი ნიშნები:

სიტუაციური სქემა KEY PLAN

1	თარიღი	ცვლილება
2	თარიღი 1 DATE 1	
3	თარიღი 2 DATE 2	

გამოცემა: 03.05.2024

CAD DWG FILE: CAD Demontaji Chavchavadze.dwg

შესრულა: ISSUE:	ა.ებანოიძე
შეამოწმა: CHECKED:	მ. დევდარიანი
შეამოწმა: CHECKED:	დ. აბაკელი

საავტორო უფლებები: COPYRIGHT:

სათაური TITLE

გენგეგმა

ა-102

A3

1.ძ.ს.

3.ძ.ს.

1.ძ.ს.

საავტომობილო მისასვლელი

საპროექტო 1 სართულიანი შენობა

მასალად გამოყენებული იქნება მსუბუქი კონსტრუქციის ლიმონის ჯარჯასი და სენდვიჩპანელის შემავსებელი ისე რომ საპროექტო კონსტრუქციის საყრდენი ჯარჯასი არ დაუარღვევს ხე-მცენარეებთან დადგენილ მანძილს

420.90 420.96 421.00 421.32 421.95 421.49 421.85 421.30 422.28 420.95 421.57 424.58 421.23 421.32 422.13 421.10 422.10 421.12 422.09 422.16 421.20 421.13 421.22 420.86 421.28 421.14 420.83 421.25 №1 421.08 421.09 421.22 422.06 422.08 420.88 №2 421.09 436.80 №21 №3 421.06 420.74 420.99 №4 421.16 421.17 421.02 421.07 421.17 421.09 №6 421.13 421.17 421.07 421.20 №5 421.04 №22 420.66 420.79 421.15 421.20 №20 421.10 421.21 421.31 №23 421.14 №7 421.10 420.81 421.19 №8 №19 421.16 421.18 421.51 421.53 420.79 №9 421.15 420.97 №24 421.17 №10 421.07 421.24 421.02 420.90 421.19 421.26 №18 №15 421.07 №14 №17 №16 №11 №13 №26 421.17 421.01 420.67 420.74 №25 420.92 421.30 420.74 420.84 420.75 421.19 420.96 420.92 420.76

	სტრუქტურა	------

პროექტის მისამართი:

ქ. თბილისი, თევდორე მღვდლის ქუჩა

დამკვეთი : შპს "სპეციჰელიკოპტერი"

შენიშვნები:
1. ნახაზზე ზომები მოცემულია სანტიმეტრებში;
2. ნახაზზე ყველა ცვლილება მშენებლობისას შეთანხმებული უნდა იყოს პროექტის ავტორთან;
3. ფერადის პროექტირებით ავტომატურად უქმდება წინა პარამეტრი;

პირობითი ნიშნები:

სიტუაციური სქემა KEY PLAN

1	თარიღი	აღწერა
2	თარიღი 1 DATE 1	
3	თარიღი 2 DATE 2	

გამოცემა: 03.05.2024

CAD DWG FILE: CAD Demontaji Chavchavadze.dwg

შეასრულა: ISSUE: ა.ებანოიძე

შეამოწმა: CHECKED: მ. დევდარიანი

შეამოწმა: CHECKED: დ. აბაჯელი

საავტორო უფლებები: COPYRIGHT:

სათაური TITLE

გენგეგმა
ხე-მცენარეების
ნუმერაციით

ე-102

A3