

არსებული სართულის გეგმა

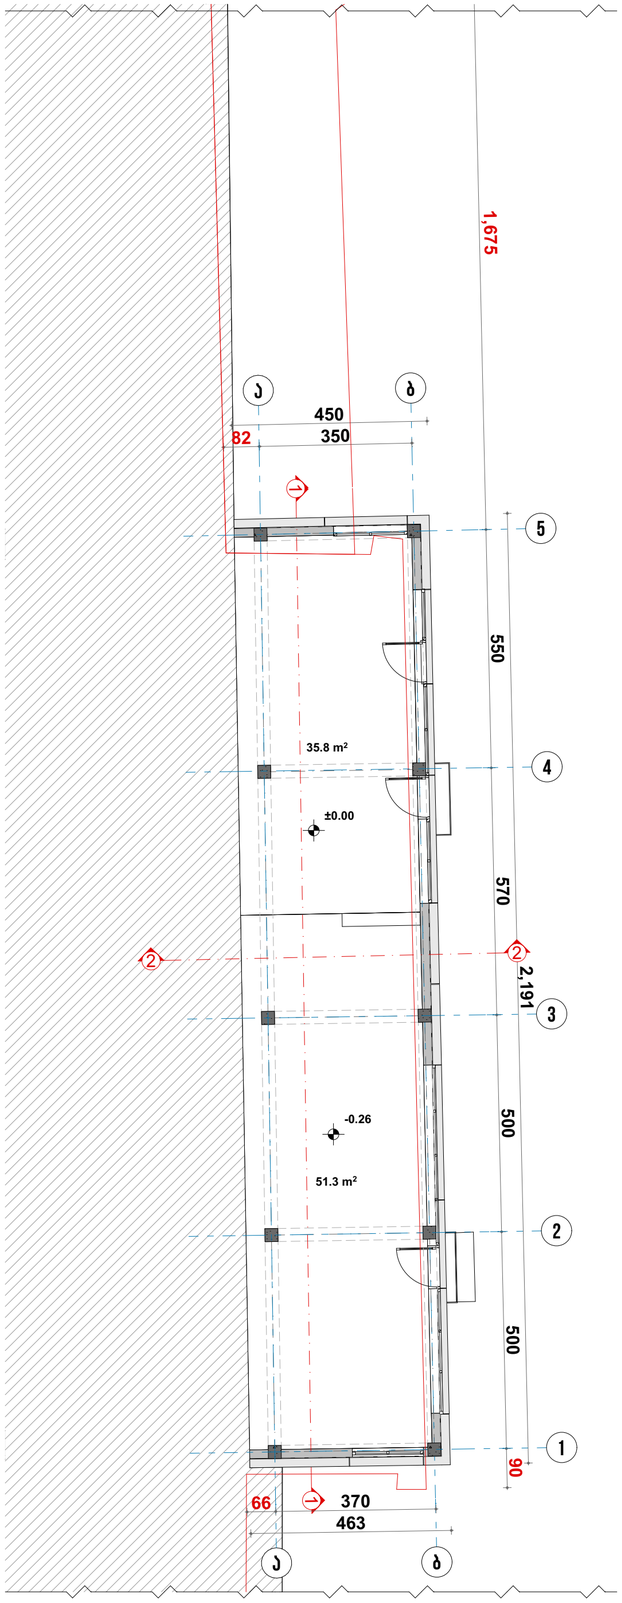

საპროექტო სართულის გეგმა

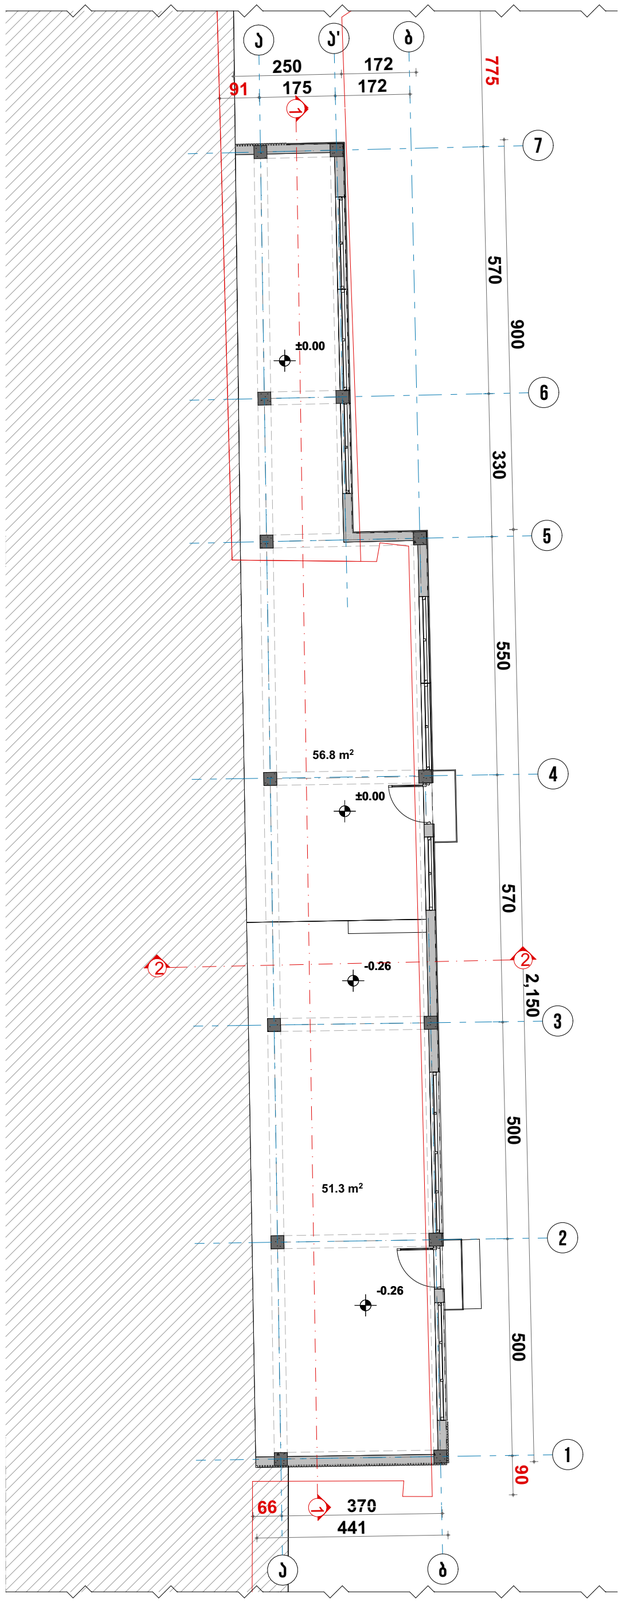

ARCHITECTURE

პროექტის დასახელება

პროექტის მისამართი

ქალაქი თბილისი, ად ფანაგიის N34

(ს/კ 01.01.01.001.001)

პირობითი აღნიშვნები

საძაბესარო საზღვარი

ღერძის ნაზი

შენიშვნები:

1. ნახაზზე ზომები მოცემულია სანიმუშეირებში ხოლო ნიშნულები მეტრებში;
2. ნახაზზე ყველა ცვლილება მშენებლობისას, შეთანხმებული უნდა იყოს პროექტის ავტორთან


ღამქვემი:

თანამდებობა	სახ./მვ.	ხელმოწერა
პროექტის ავტორი:	მ.ქიქავაშვილი	
არქიტექტორი:	მ.ქიქავაშვილი	


ნახაზის დასახელება:
არსებული და საპროექტო სართულის გეგმები

მასშტაბი	ფორმატი	თარიღი	შენიშვნა
1:100	A2	2025	

არსებული გადახურვის გეგმა

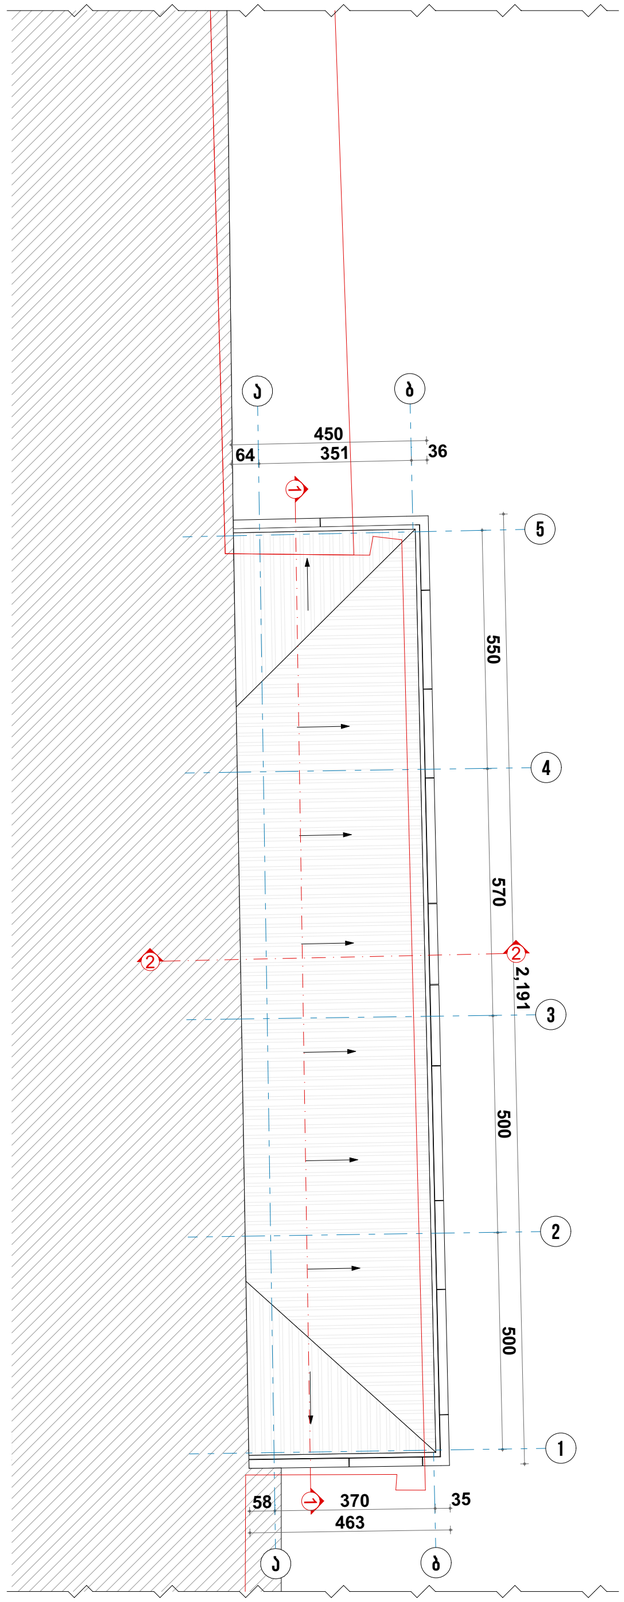

საპროექტო გადახურვის გეგმა

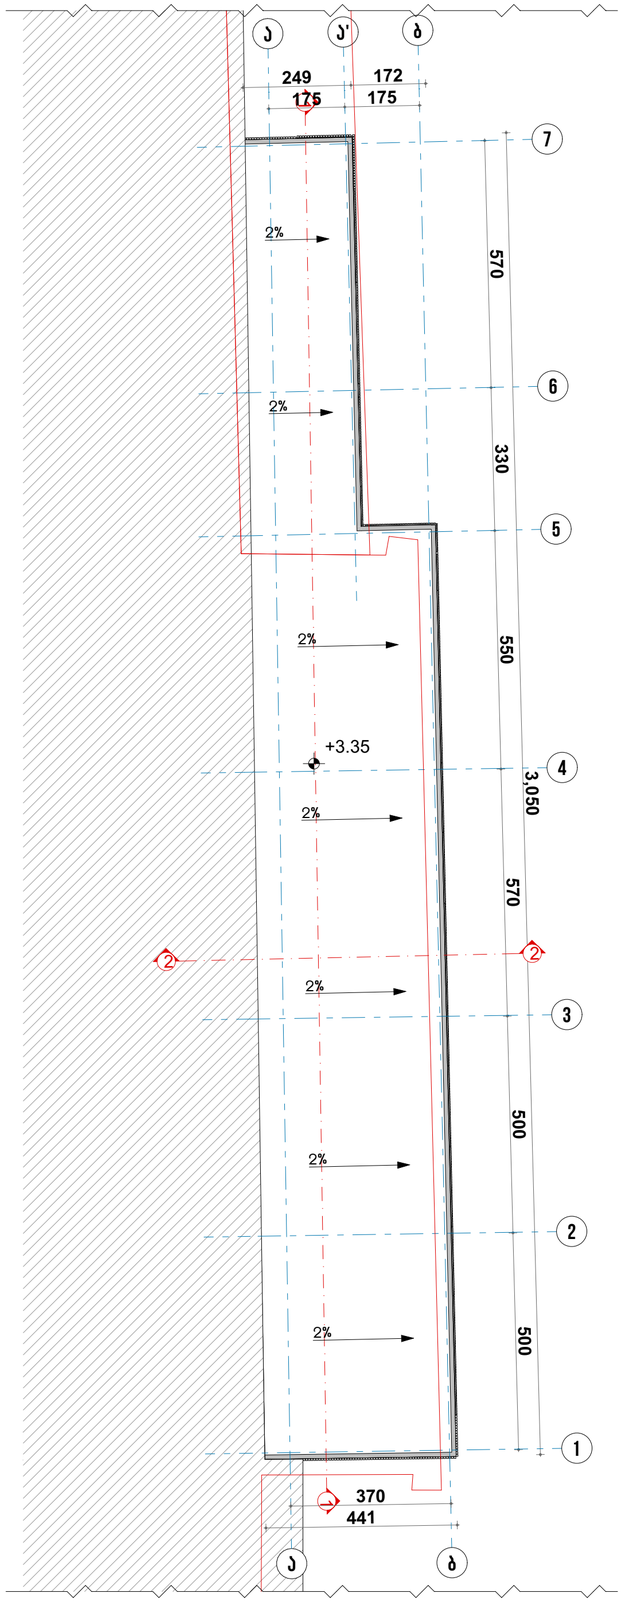

ARCHITECTURE

პროექტის დასახელება

პროექტის მისამართი

ქალაქი თბილისი, ად ფარავნის N34

(ს/კ 01.01.01.001.001)

პირობითი აღნიშვნები

საძაბესარო საზღვარი

ღერძის ნაზი

შენიშვნები:

1. ნახაზზე ზომები მოცემულია სანიმუშეარებში ხოლო ნიშნულები მეტრებში;
2. ნახაზზე ყველა ცვლილება მშენებლობისას, შეთანხმებული უნდა იყოს პროექტის ავტორთან

დაგეგმილი:

თანამდებობა	სახ./მვ.	ხელმოწერა
პროექტის ავტორი:	მ.ქიქიძაშვილი	
არქიტექტორი:	მ.ქიქიძაშვილი	

ნახაზის დასახელება:

არსებული და საპროექტო გადახურვის გეგმები

მასშტაბი	ფორმატი	თარიღი	ფურცელი
1:100	A2	2025	