არსებული ჭრილი 1-1

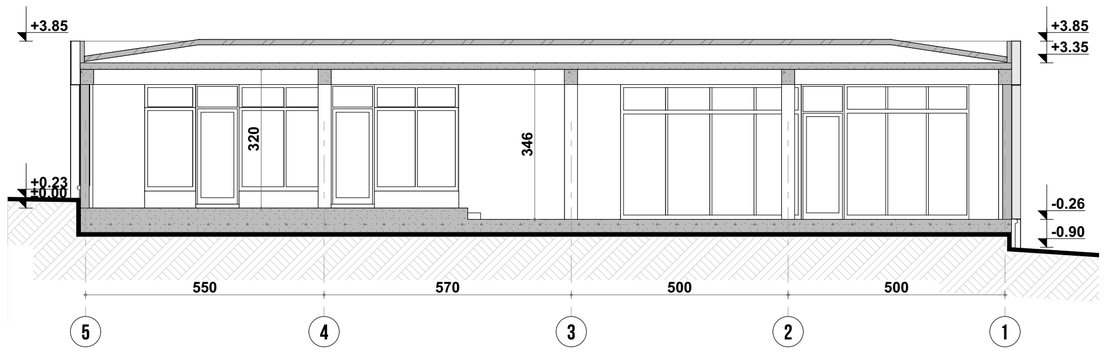

არსებული ჭრილი 2 - 2

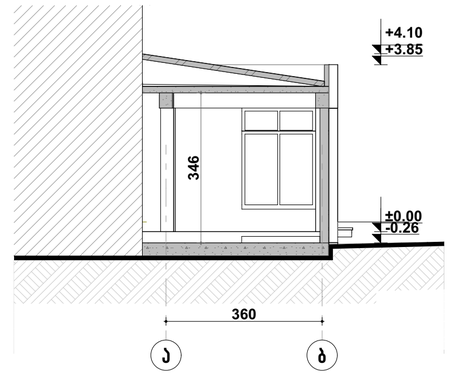

საპროექტო ჭრილი 1-1

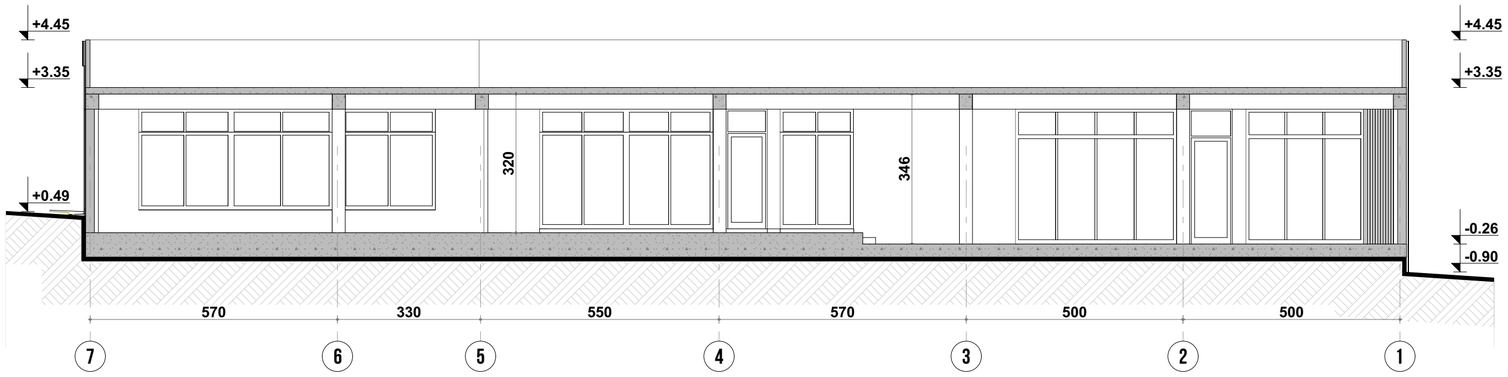

საპროექტო ჭრილი 2 - 2

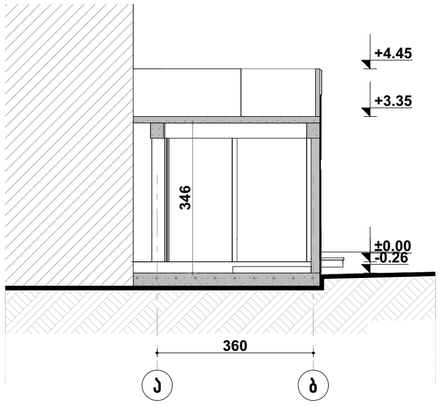

ARCHITECTURE

პროექტის დასახელება

პროექტის მისამართი

ქალაქი თბილისი, ად ყაზბეგის N34

(ს/კ 01.01.01.001.001)

პირობითი აღნიშვნები

	საქადასტრო საზღვარი
1 — · — 1	ღერძის ხაზი

შენიშვნები:

1. ნახაზზე ზომები მოცემულია სანტიმეტრებში ხოლო ნიშნულები მეტრებში;
2. ნახაზზე ყველა ცვლილება მშენებლობისას, შეთანხმებული უნდა იყოს პროექტის ავტორთან

დამკვეთი:

თანამდებობა	სახ./მვ.	ხელმოწერა
პროექტის ავტორი:	მ.ძიძიკაშვილი	
არქიტექტორი:	მ.ძიძიკაშვილი	

ნახაზის დასახელება:

არსებული და საპროექტო ჭრილები

მასშტაბი	ფორმატი	თარიღი	ფურცელი
1:100	A2	2025	