

ფასადი **E-A**

დეტალები
მ. 1/100

მრავალფუნქციური კომპლექსი/შენობა

ქ. თბილისი ,
პეტრე ქავთარაძის ქუჩა №24
ს/კ 01.14.03.040.020

დამკვეთი: ზაალ ჭანტურია

შენიშვნა

ზომები მოცემულია მილიმეტრებში

ექსპლიკაცია

აფსოლიტური ნიშნული
±0.00 = 485.09

ნახაზი	ფასადი
მაშტაბი	1/100

არქიტექტორი ო. დუმბაძე
ტელ.: +995 579 770 002
o.dumbadze@gmail.com

თარიღი - 01.01.2020
ფურცლები - 4

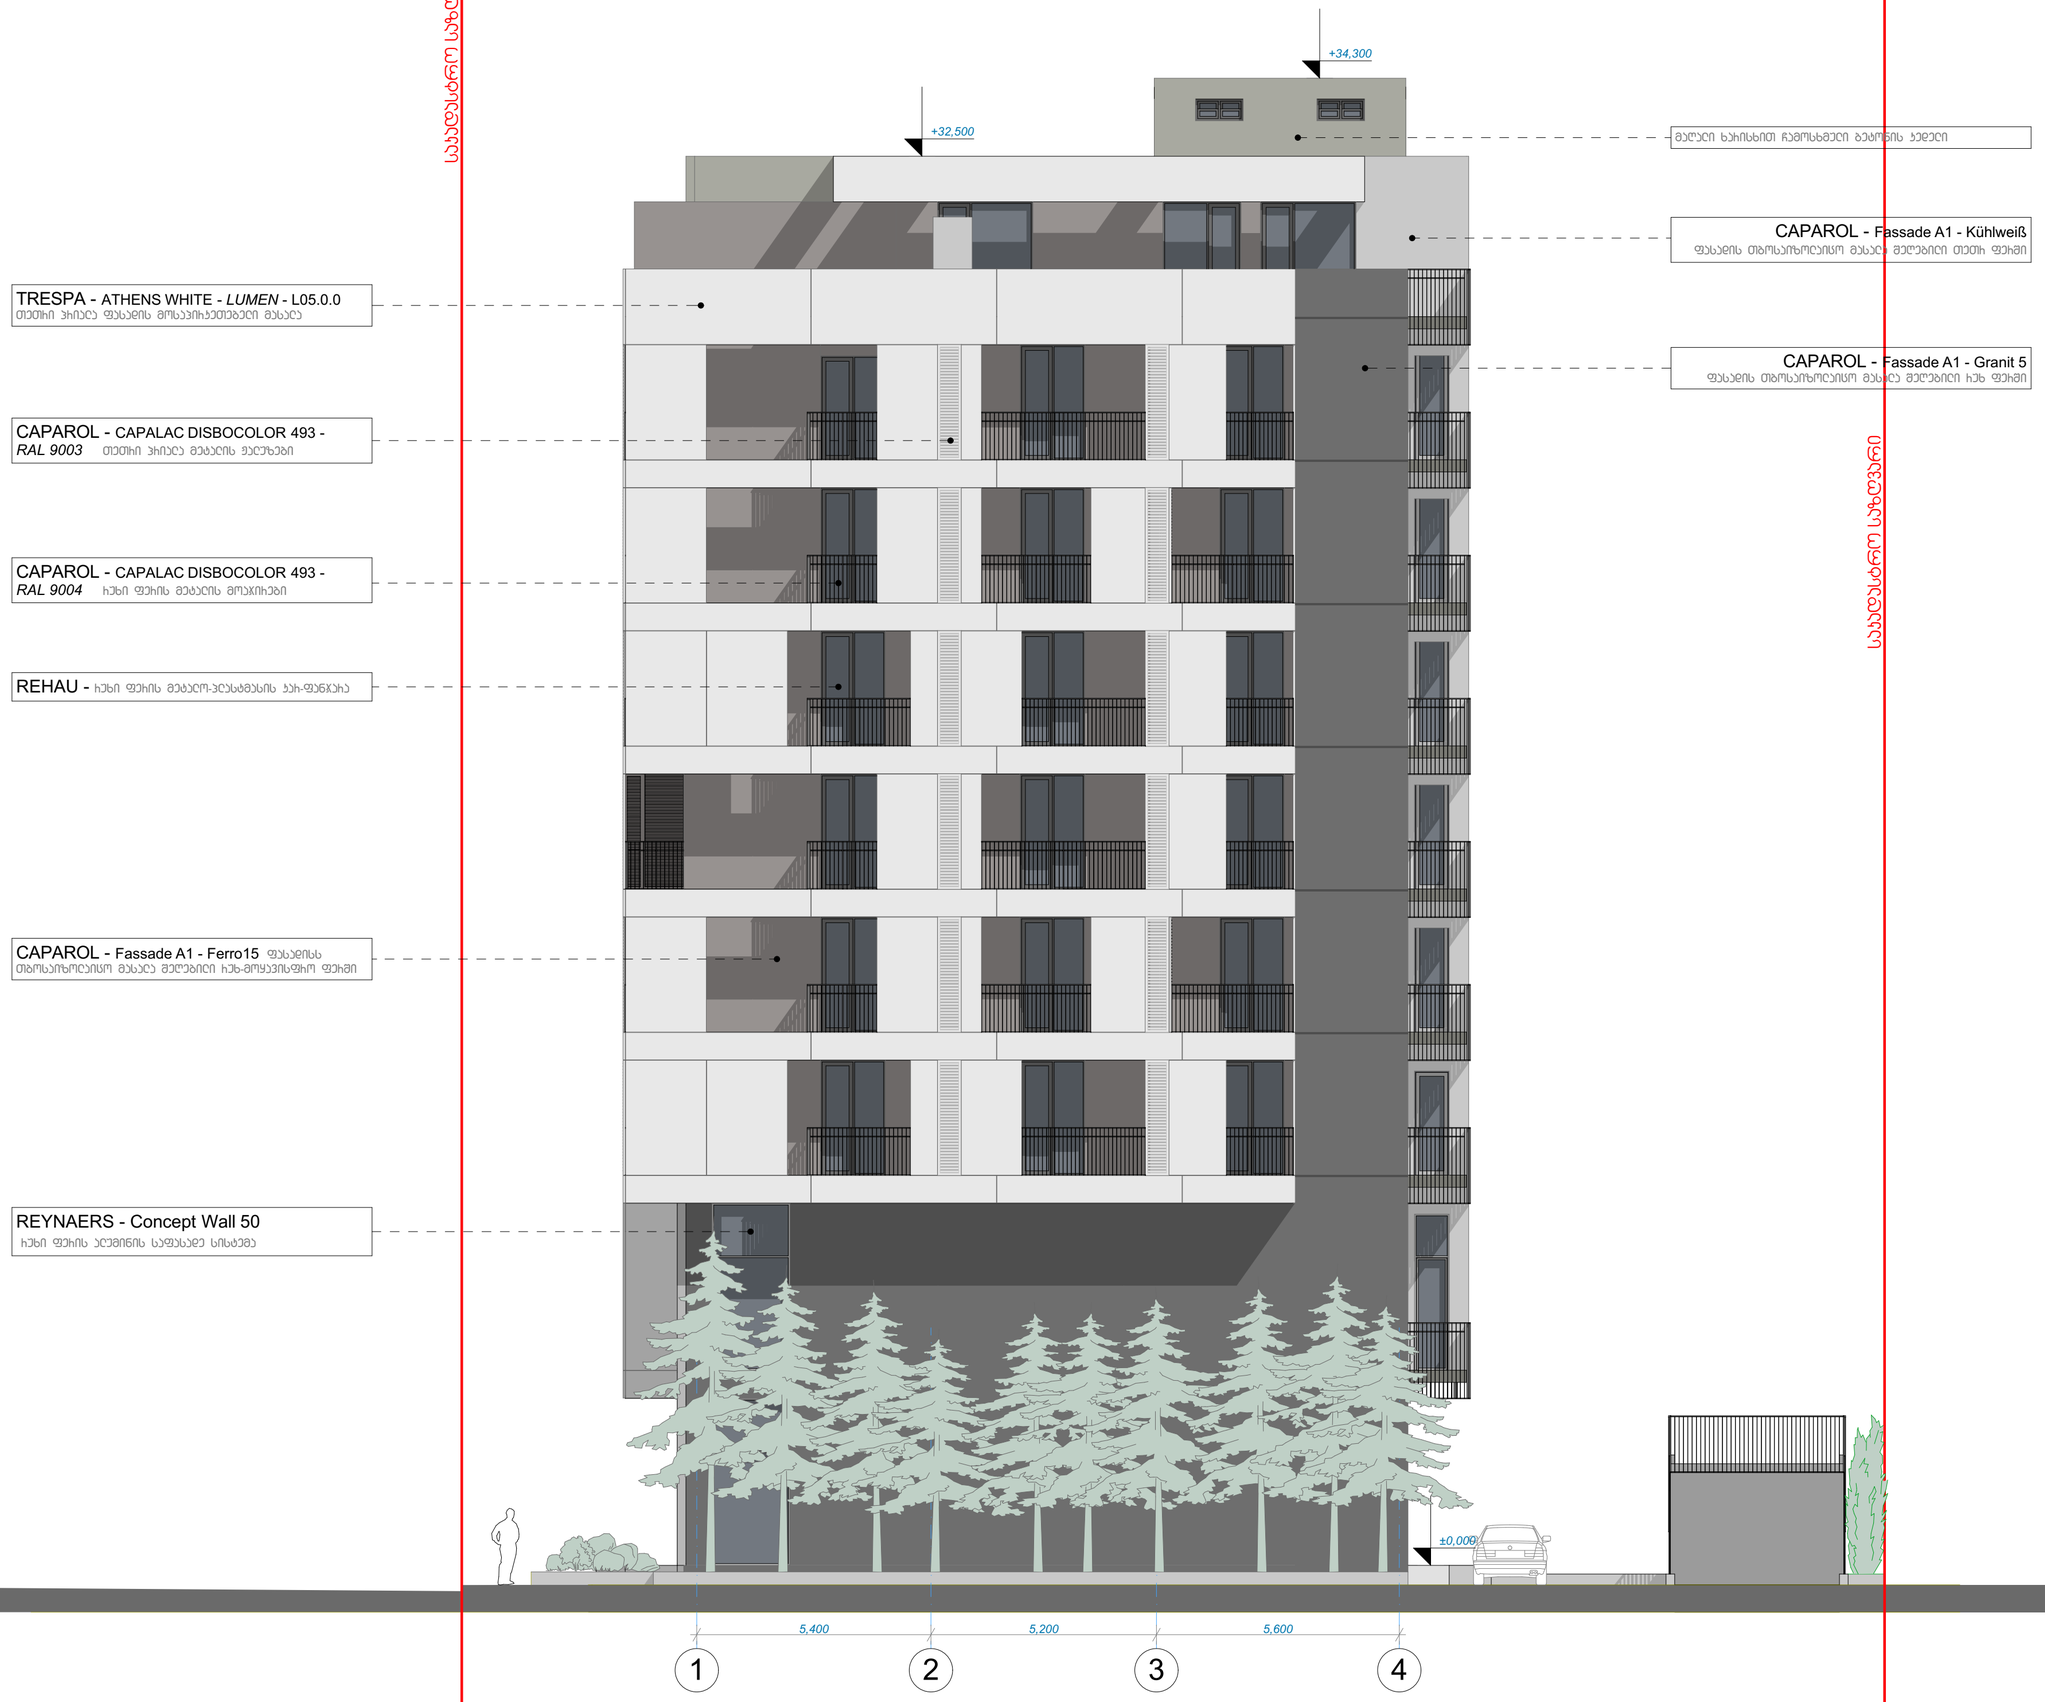

ფასადი 1-4

მ. 1/100

მრავალფუნქციური კომპლექსი/შენობა

ქ. თბილისი ,
პეტრე ქავთარაძის ქუჩა №24
ს/კ 01.14.03.040.020

დამკვეთი: ზაალ ჭანტურია

შენიშვნა

ზომები მოცემულია მილიმეტრებში

ექსპლიკაცია

აფსოლიტური ნიშნული
±0.00 = 485.09

ნახაზი	ფასადი
მაშტაბი	1/100

არქიტექტორი ო. დუმბაძე
ტელ.: +995 579 770 002
o.dumbadze@gmail.com

თარიღი - 01.01.2020
ფურცლები - 4



ფასადი A-E

მ. 1/100

მრავალფუნქციური კომპლექსი/შენობა

ქ. თბილისი ,
პეტრე ქავთარაძის ქუჩა №24
ს/კ 01.14.03.040.020

დამკვეთი: ზაალ ჭანტურია

შენიშვნა

ზომები მოცემულია მილიმეტრებში

ექსპლიკაცია

აფსოლიტური ნიშნული
±0.00 = 485.09

ნახაზი	ფასადი
მაშტაბი	1/100

არქიტექტორი ო. დუმბაძე
ტელ.: +995 579 770 002
o.dumbadze@gmail.com

თარიღი - 01.01.2020
ფურცლები - 4

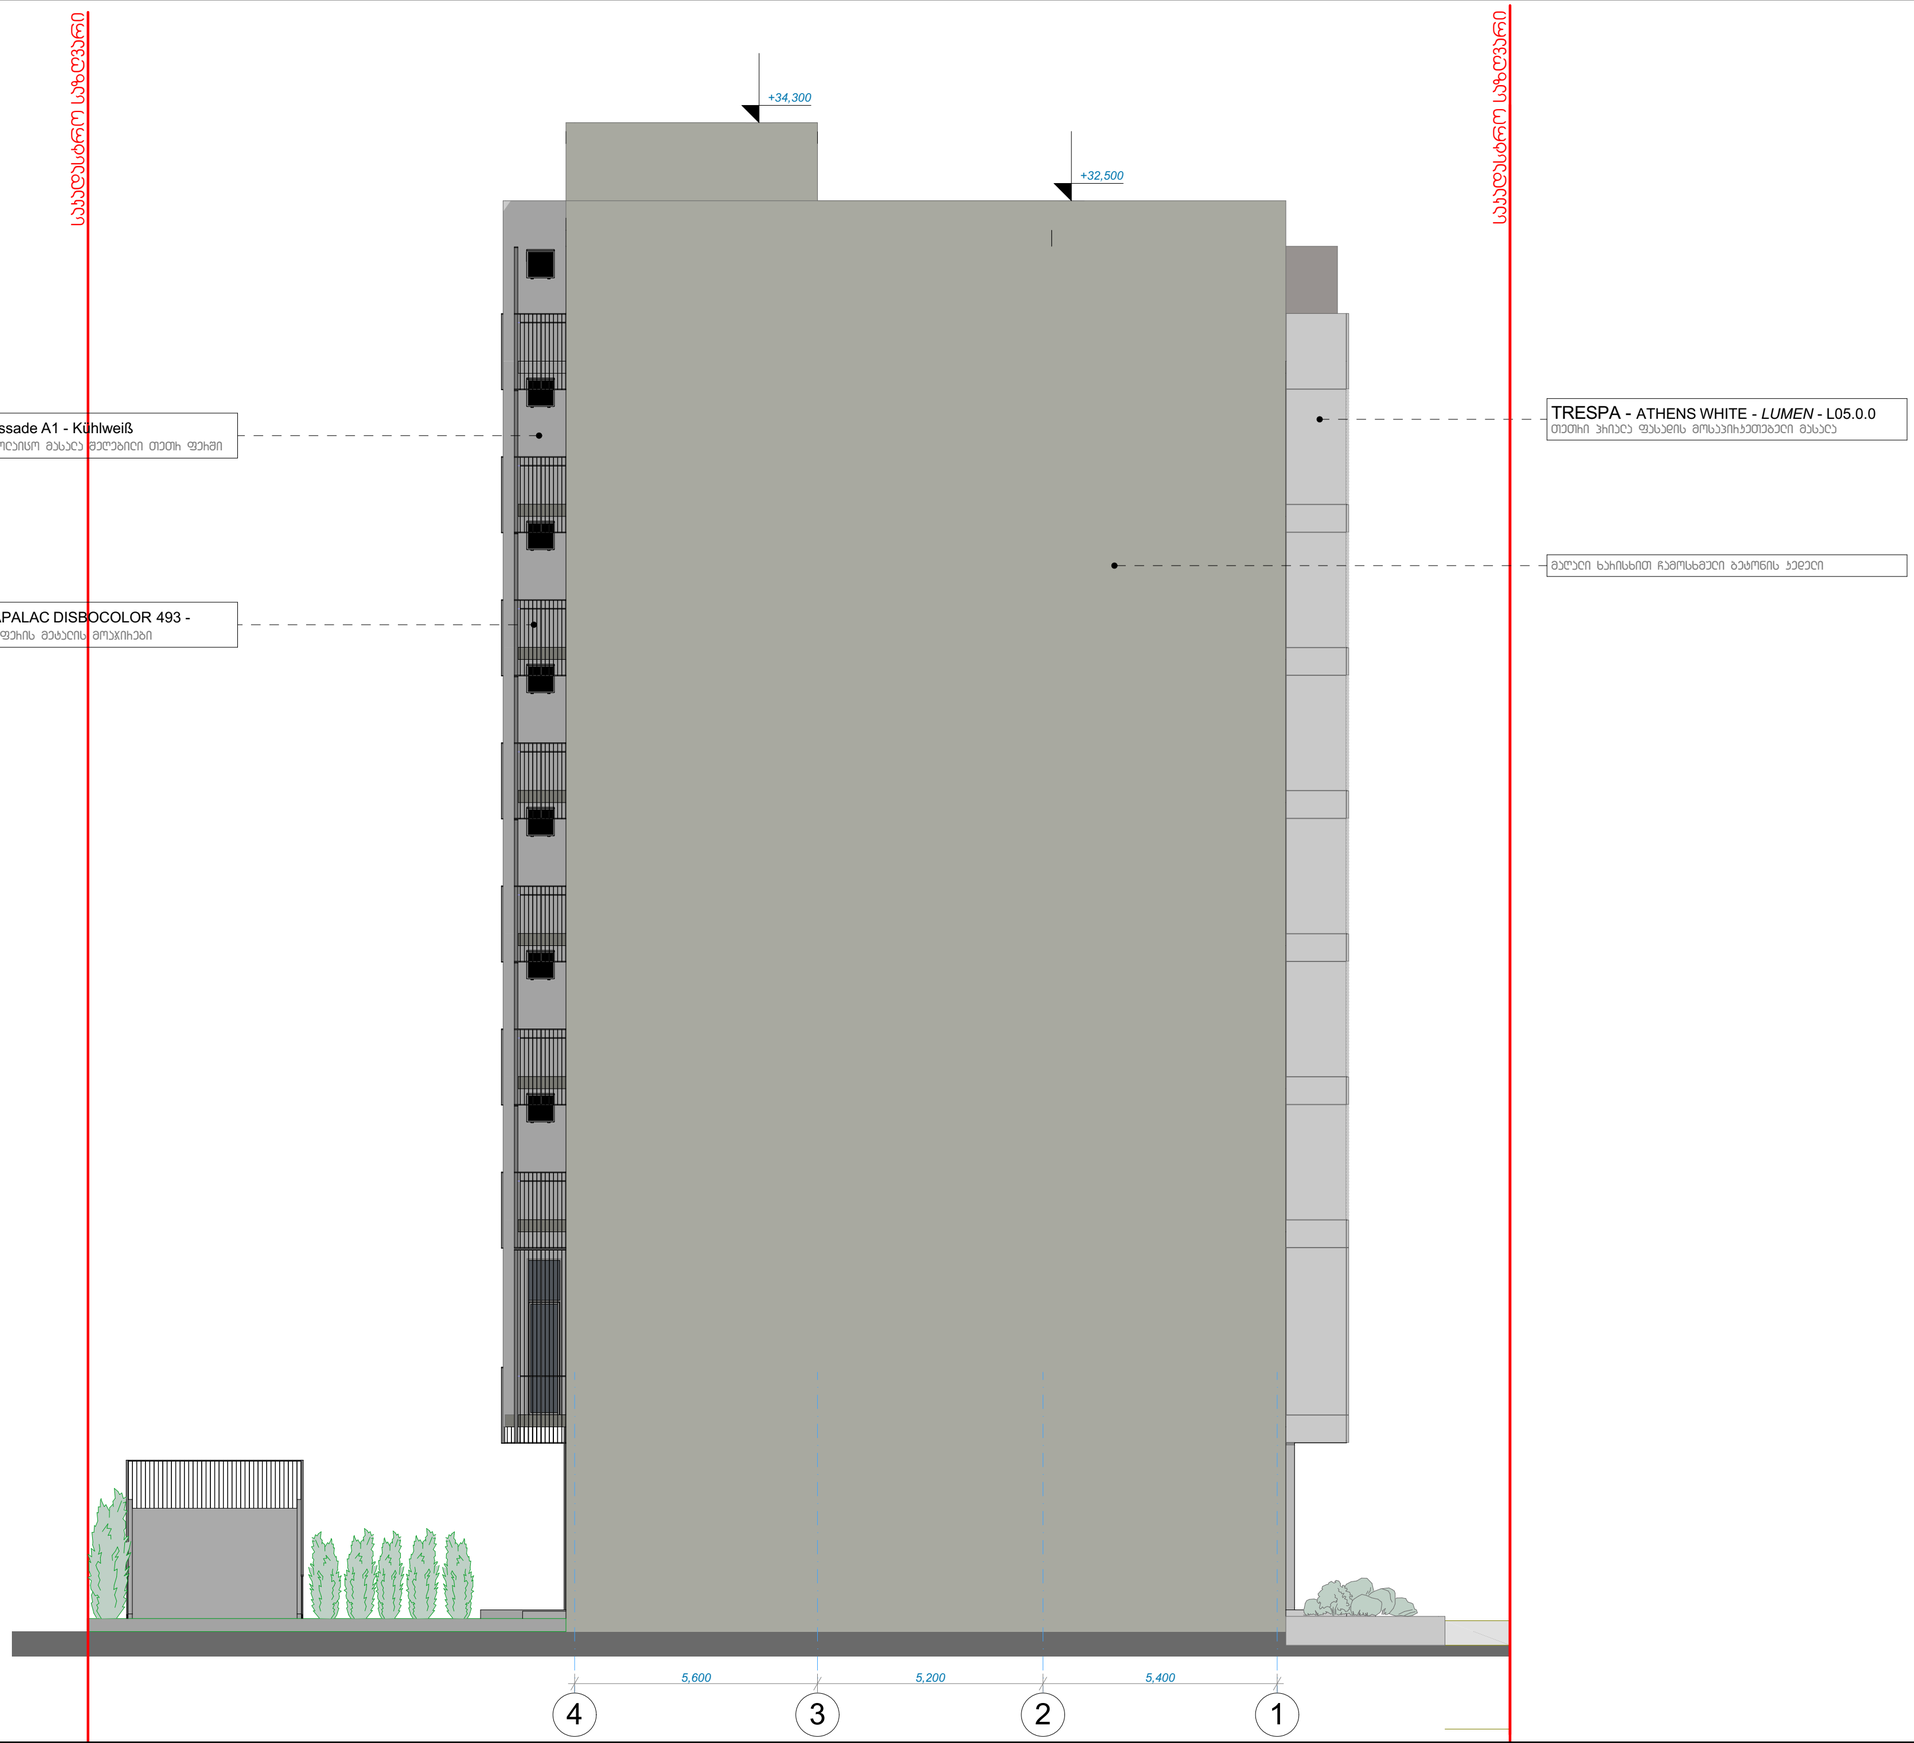

ფასადი **4-1**

მ. 1/100

მრავალფუნქციური კომპლექსი/შენობა

ქ. თბილისი ,
პეტრე ქავთარაძის ქუჩა №24
ს/კ 01.14.03.040.020

დამკვეთი: ზაალ ჭანტურია

შენიშვნა

ზომები მოცემულია მილიმეტრებში

ექსპლიკაცია

აფსოლიტური ნიშნული
±0.00 = 485.09

ნახაზი	ფასადი
მაშტაბი	1/100

არქიტექტორი ო. დუმბაძე
ტელ.: +995 579 770 002
o.dumbadze@gmail.com

თარიღი - 01.01.2020
ფურცლები - 4

გვ. 4