გენგეგმა
მ. 1/200


მრავალფუნქციური კომპლექსი/შენობა

ქ. თბილისი ,
პეტრე ქავთარაძის ქუჩა №24
ს/კ 01.14.03.040.020

დამკვეთი: ზაალ ჭანტურია

შენიშვნა

ზომები მოცემულია მილიმეტრებში

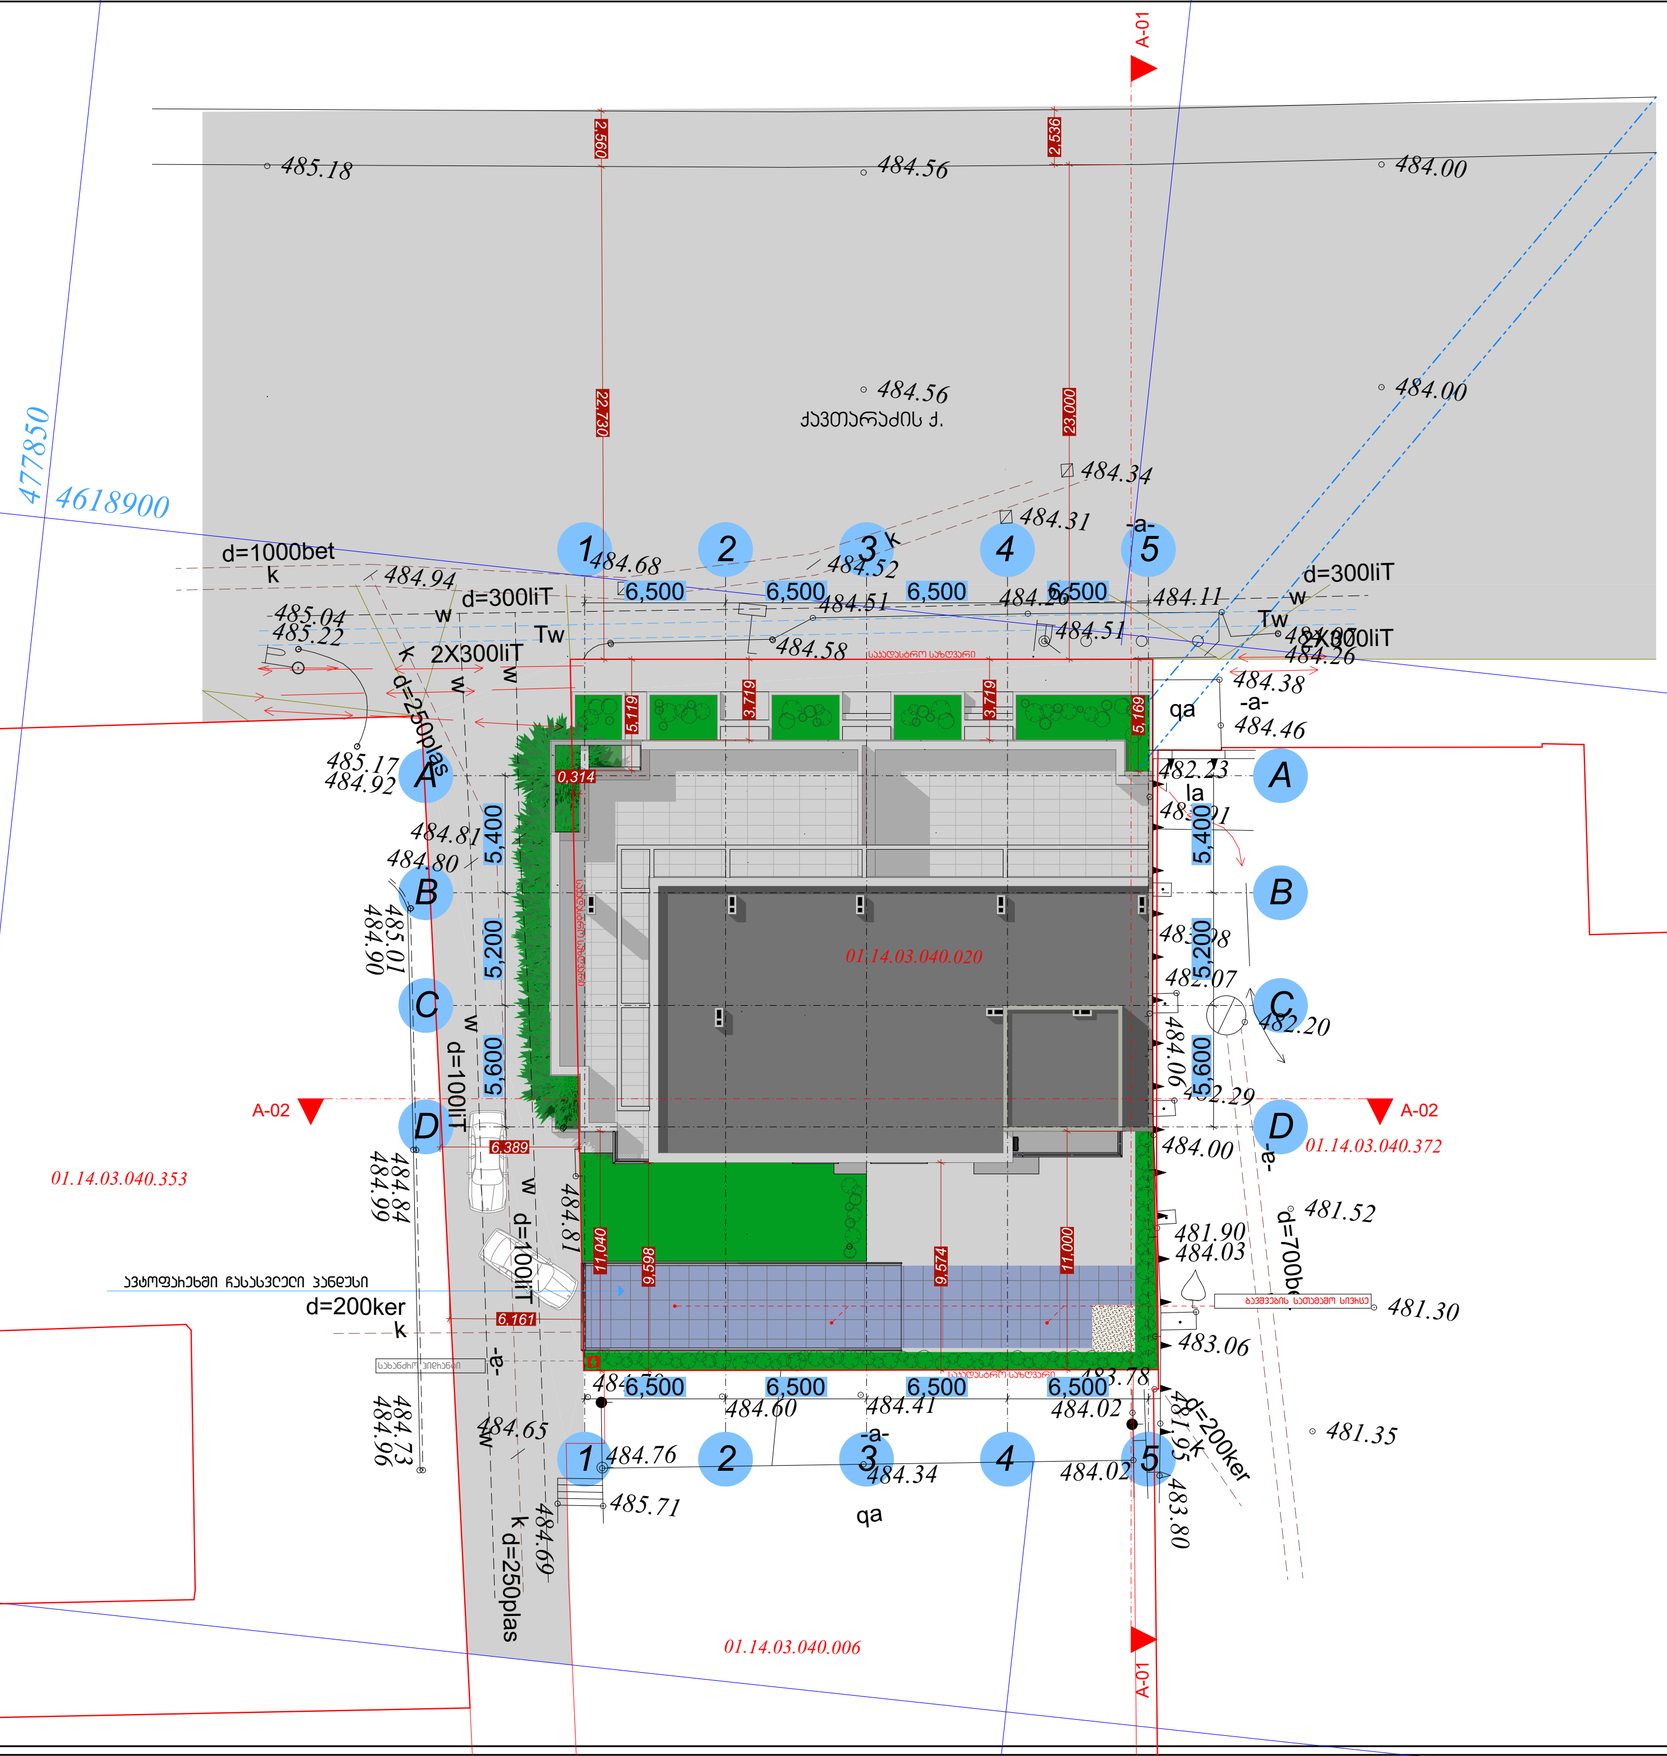


ექსპლიკაცია

პროექტის აფსოლიტური ნიშნული

±0.00 = 485.09

ნახაზი	გენგეგმა
მაშტაბი	1/200
არქიტექტორი	ო. დუმბაძე
თარიღი - 01.01.2020	გვ. 1
ფურცლები - 1	

ჭრილი **A-1**

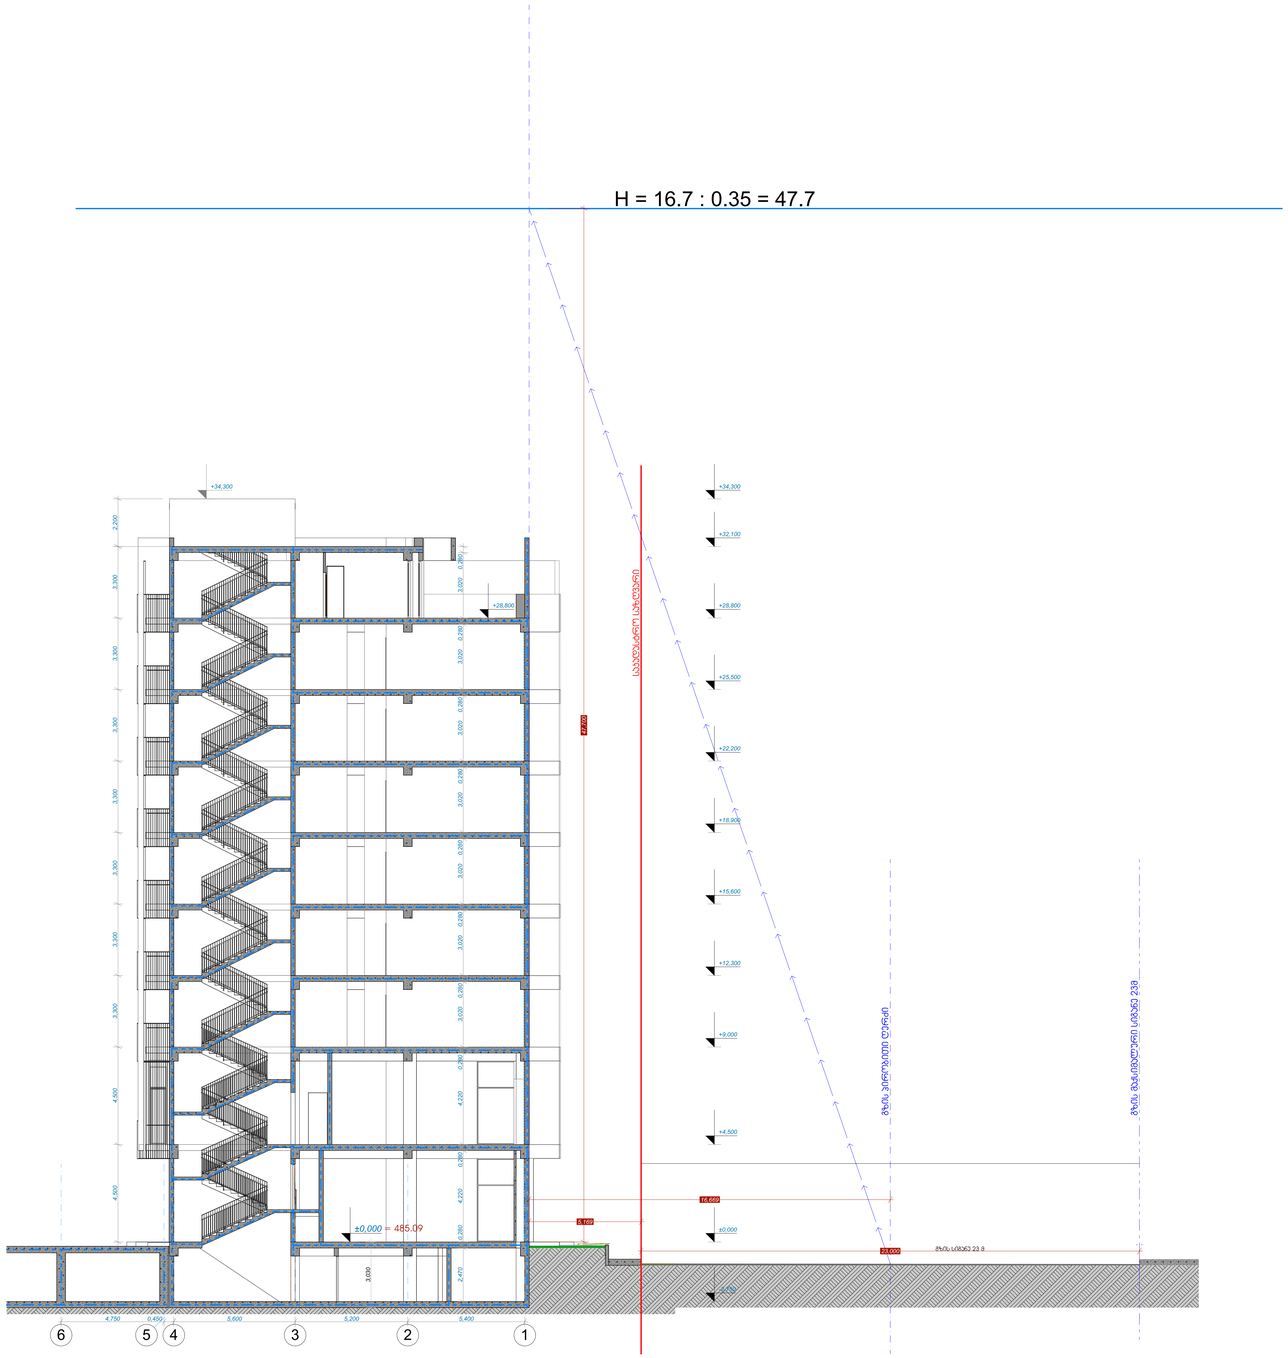

სიმაღლის განსაზღვრის სქემა

მ. 1/100

მრავალფუნქციური კომპლექსი/შენობა

ქ. თბილისი ,
პეტრე ქავთარაძის ქუჩა №24
ს/კ 01.14.03.040.020

დამკვეთი: ზაალ ჭანტურია

შენიშვნა

ზომები მოცემულია მილიმეტრებში

ექსპლიკაცია

აფსოლიტური ნიშნული
±0.00 = 485.09

ნახაზი	სიმაღლის განსაზღვრის სქემა
მაშტაბი	1/100

არქიტექტორი ო. დუმბაძე
ტელ.: +995 579 770 002
o.dumbadze@gmail.com

თარიღი - 01.01.2020
ფურცლები - 3

გვ. 2

ჭრილი **A-2**

H = 16.7 : 0.35 = 47.7



სიმაღლის განსაზღვრის სქემა

მ. 1/100

მრავალფუნქციური კომპლექსი/შენობა

ქ. თბილისი ,
პეტრე ქავთარაძის ქუჩა №24
ს/ა 01.14.03.040.020

დამკვეთი: ზაალ ჭანტურია

შენიშვნა

ზომები მოცემულია მილიმეტრებში

ექსპლიკაცია

ნახაზი	სიმაღლის განსაზღვრის სქემა
მაშტაბი	1/100

თარიღი - 01.01.2020

ფურცლები - 3

გვ. 3