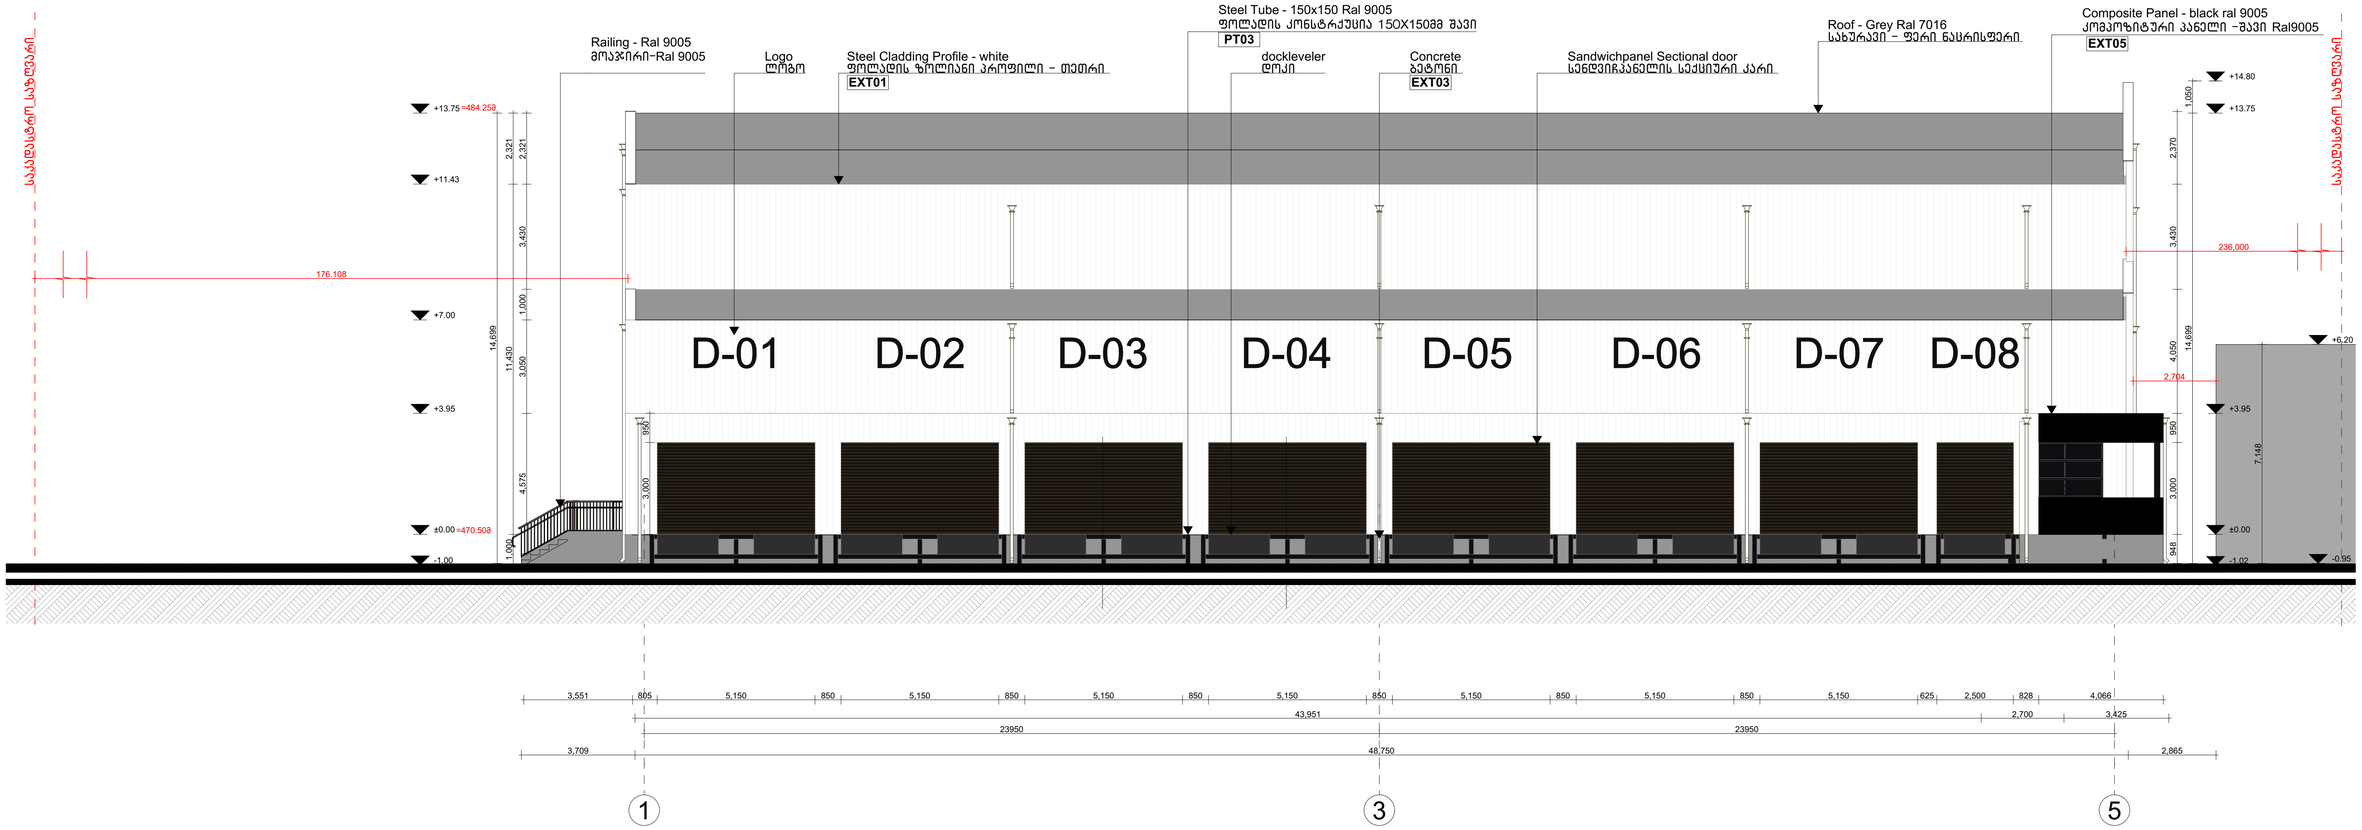

LEGENDS

ღერძი — ოსების საბეტონო ნაგებობის ღერძი

±0.000 0.150 — გრუნტისმიერი ნიშნის ფარდობითი ნიშნული

±0.000 — გრუნტისმიერი ნიშნის ნიშნული

A — ღერძის N მასშტაბის ტიპი

A-300 — ჭრილის N მასშტაბის ტიპი

WG00/WB00 — კედლის ტიპი

FLR00 — იატაკის ტიპი

საბარიერო კედელი

ბეტონის კედელი

სენდვიჩკედელი

01 - Cold Warehouse
01 - სამაცივრე საწყობი

T01 - technical Building
T01 - ტექნიკური შენობა

ზოგადი შენიშვნები

დაუშვებელია ნახაზის გადაზომვა.
ნებისმიერი ხარვეზის/შეზსტრის აღმოჩენის შემთხვევაში დაუყოვნებლივ უნდა ეცნობოს საარქიტექტო ორგანიზაციას.
ყველა ზომა მოცემულია მილიმეტრებში
ეს დოკუმენტაცია ინტელექტუალური საკუთრებაა.
ნებისმიერი არასანქცირებული გამოყენება გამტყუნებას გაუწევს და ან დაზიანებას ნებისმიერი იურიდიული, ფიზიკური გამორიცხის პასუხისგებლობა მოქმედი კანონმდებლობის მიხედვით.

GENERAL NOTES
THIS DOCUMENT CONTAINS COPYRIGHTED MATERIAL.
ANY UNHAUTHORIZED USE,DISCLOSURE,DISSEMINATION OR DUPLICATION OF ANY OF THE INFORMATION CONTAINES HEREIN MAY RESULT IN LIABILITY UNDER APPLICABLE LAWS.
DO NOT SCALE FROM DRAWING.
ALL DIMENSIONS MUST BE VERIFIED ON SITE.
ANY DRAWING ERRORS OR DIVERGENCES SHOULD BE BROUGHT TO THE ATTENTION OF LTD TRIA GROUP IMMEDIATELY.
ALL DIMENSIONS IN MILLIMETERS UNLESS NOTED OTHERWISE.

არქიტექტორი: TRIA Architecture

პროექტის მენეჯერი:

დამკვეთი: სანტე ჯიემთი პროდუქტები Sante GMT Products

პროექტი: მასიური საწყობი "სანტე" ქაჯთის გზატკეცილი მე-10 კილომეტრი 01191800801 Warehouse "Sante"

სათაური: Elevations 1-5 ფასადი 1-5 ღერძებში

სტატუსი: არქიტექტურული პროექტი Architectural Project

რევიზია	00
თარიღი	2025
ფორმატი	A0
მასშტაბი	1:100

ფურც. №

A-301

LEGENDS

ღერძი — ობიექტის საზღვარი
GG1 წერტილი — საკადასტრო ნაკვეთის საზღვარი
±0.000 0.150 — ბეტონის ნაკადის ზედაპირის ნიშნული / ტროტუარის ზედაპირის ნიშნული
±0.000 — ბეტონის ნაკადის ნიშნული
A — ღერძების და ნაკადების პროექციის ნიშნული
A1 A100 — ჭრილის და ნაკადის პროექციის ნიშნული
WG00/WB00 — კედლის ტიპი
FLR00 — იატაკის ტიპი

ბეტონის კედელი
ბლოკის კედელი
სენდვიჩკედელი

01 - Cold Warehouse
01 - სამაცივრე საწყობი

T01 - technical Building
T01 - ტექნიკური შენობა

საკადასტრო საზღვარი

საკადასტრო საზღვარი

Railing - Ral 9005
მოაჯირი-Ral 9005

Metal Door - Ral 9005
მეტალის კარი-Ral 9005

logo
ლოგო
PT04

Concrete
ბეტონი
EXT03

Roof - Grey Ral 7016
სახურავი - ფერი ნაცრისფერი

dock levels
დოკლეველერი

Logo
ლოგო
PT04

Steel Cladding Profile - white
ფოლადის ზოლიანი პროფილი - თეთრი
EXT01

Sandwichpanel Sectional door -Ral 3005
სენდვიჩპანელის სექციური კარი Ral 3005

+14.67
+13.80
+13.75
+12.72
+6.00
±0.00
-0.35
+5.00
+3.40
±0.00
-1.10

2,017
6,724
15,020
6,000
4,000
1,100
1,100
8,751
14,650
5,000

165.705
177.153

არსებული შენობა

ლაქტალის
7,400

LACTALiS
7,400

Railing - Ral 9005
მოაჯირი-Ral 9005

3,872		12,607		12,990		4,758	2,794	2,793	2,793	2,795	2,687	4,244
3,600		8,400	4,025	7,976		12,000			12,000			
2,994				48,954								3,299
5	5"		4	4"	3		2				1	

ზოგადი შენიშვნები

დაუშვებელია ნახაზის გადაზომვა.
ნებისმიერი ხარვეზისშეზუსტების აღმოჩენის შემთხვევაში დაუყოვნებლივ უნდა ეცნობოს საპროექტო ორგანიზაციას.
ყველა ზომა მოცემულია მილიმეტრებში.
ეს დოკუმენტაცია ინტელექტუალური საკუთრებაა.
ნებისმიერი არასანქცირებული გამოყენება, გამძღვანება, გავრცელება ან დუბლირება ნებისმიერი ინფორმაციის, შეცილება გამოიწვიოს პასუხისგებლობა მოქმედი კანონმდებლობის მიხედვით.

GENERAL NOTES
THIS DOCUMENT CONTAINS COPYRIGHTED MATERIAL.
ANY UNHAUTHORIZED USE,DISCLOSURE,DISSEMINATION OR DUPLICATION OF ANY OF THE INFORMATION CONTAINES HEREIN MAY RESULT IN LIABILITY UNDER APPLICABLE LAWS.
DO NOT SCALE FROM DRAWING.
ALL DIMENSIONS MUST BE VERIFIED ON SITE.
ANY DRAWING ERRORS OR DIVERGENCES SHOULD BE BROUGHT TO THE ATTENTION OF LTD TRIA GROUP IMMEDIATELY.
ALL DIMENSIONS IN MILLIMETERS UNLESS NOTED OTHERWISE.

არქიტექტორი: TRIA Architecture

პროექტის მენეჯერი:

დამკვეთი: სანტე ჯიემთი პროდუქტები Sante GMT Products

პროექტი: მაცივარ საწყობი "სანტე" ქობულეთის გზატკეცილი მე-10 კილომეტრზე 01191800800 Warehouse "Sante"

სათაური: Elevations 5-1 ფასადი 5-1 ღერძებში

სტატუსი: არქიტექტურული პროექტი Architectural Project

რევიზია	00
თარიღი	2025
ფორმატი	A0
მასშტაბი	1:100

ფურც.№ A-302

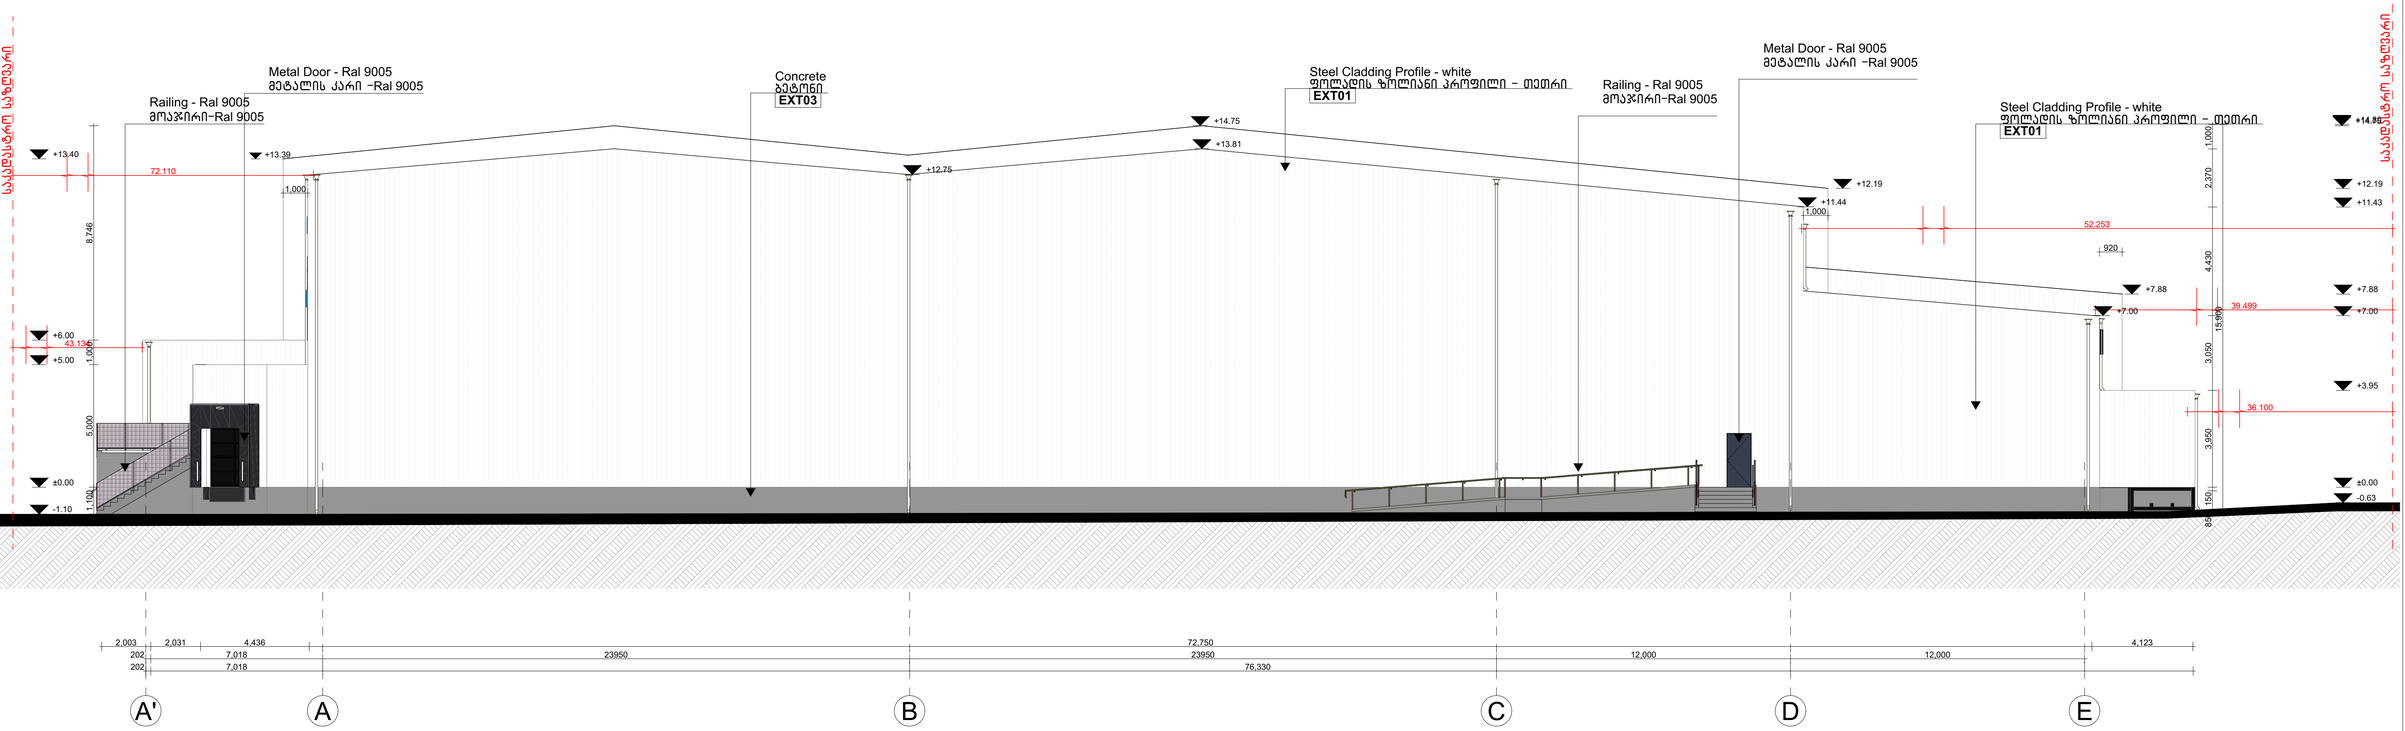

LEGENDS

- ღერძი — ობიექტის საზღვარი
- GG1 წერტილი — საორიენტაციო ობიექტი
- ±0.000 / 0.150 — გრუნტისმიმდევრული ნიშნული / ტროტუარის ზედაპირი
- ±0.000 — გრუნტისმიმდევრული ნიშნული
- A — მეტალის №/ ნაგებობის ტიპი
- A-300 — ჭაღების №/ ნაგებობის ტიპი
- WG00/WB00 — კედლის ტიპი
- FLR00 — იატაკის ტიპი

- ბაზრის კედელი
- ბეტონის კედელი
- სენდვიჩკედელი

01 - Cold Warehouse
01 - სამაცივრე საწყობი

T01 - technical Building
T01 - ტექნიკური შენობა

ზოგადი შენიშვნები

დაუშვებელია ნახაზის გადაზომვა.
ნებისმიერი ხარვეზის/შეუსაბამის აღმოჩენის შემთხვევაში დაუყოვნებლივ უნდა ეცნობოს საპროექტო ორგანიზაციას.
ყველა ზომას მოითხოვების მიღმებარაგები.
ეს დოკუმენტაცია ინტელექტუალური საკუთრებაა.
ნებისმიერი არაასანქცირებული გამოყენება, გავრცელება გაგრძელება ან დუბლირება ნებისმიერი ინფორმაციის, შეიძლება გამოწვიოს პასუხისგებლობა მოქმედი კანონმდებლობის მიხედვით.

GENERAL NOTES

THIS DOCUMENT CONTAINS COPYRIGHTED MATERIAL.
ANY UNHAUTHORIZED USE,DISCLOSURE,DISSEMINATION OR DUPLICATION OF ANY OF THE INFORMATION CONTAINES HEREIN MAY RESULT IN LIABILITY UNDER APPLICABLE LAWS.
DO NOT SCALE FROM DRAWING.
ALL DIMENSIONS MUST BE VERIFIED ON SITE.
ANY DRAWING ERRORS OR DIVERGENCES SHOULD BE BROUGHT TO THE ATTENTION OF LTD TRIA GROUP IMMEDIATELY.
ALL DIMENSIONS IN MILLIMETERS UNLESS NOTED OTHERWISE.

არქიტექტორი: TRIA Architecture

პროექტის მენეჯერი:

დამკვეთი: სანტე ჯიემთი პროდუქტები Sante GMT Products

პროექტი: გასიევარ საწყობი "სანტე" ქახეთის გზატკეცილი 80-10 კილომეტრი 01191808001 Warehouse "Sante"

სათაური: Elevations A-E ფასადი A-E ღერძებში

სტატუსი: არქიტექტურული პროექტი Architectural Project

რევიზია	00
თარიღი	2025
ფორმატი	A0
მასშტაბი	1:125

ფ.№ A-303

LEGENDS

ლერწი — ოდაის საღები
GG1 წოდება — საფარველობანის
±0.000 / 0.150 — ფუნქციონალი ნაგაობის ნულოვანი / ტექნიკური ფიქსის ნიშნული
±0.000 — ფუნქციონალი ნაგაობის ნიშნული
A — ღერძების №№ ნაგაობის პრინ
1.100 / A200 — ჭრილის №№ ნაგაობის პრინ
WG00/WB00 — კედლის ტიპი
FLR00 — იატაკის ტიპი

ბეტონის კედელი
ბლოკის კედელი
სენდვიჩკედელი

01 - Cold Warehouse
01 - სამაცივრე საწყობი

T01 - technical Building
T01 - ტექნიკური შენობა

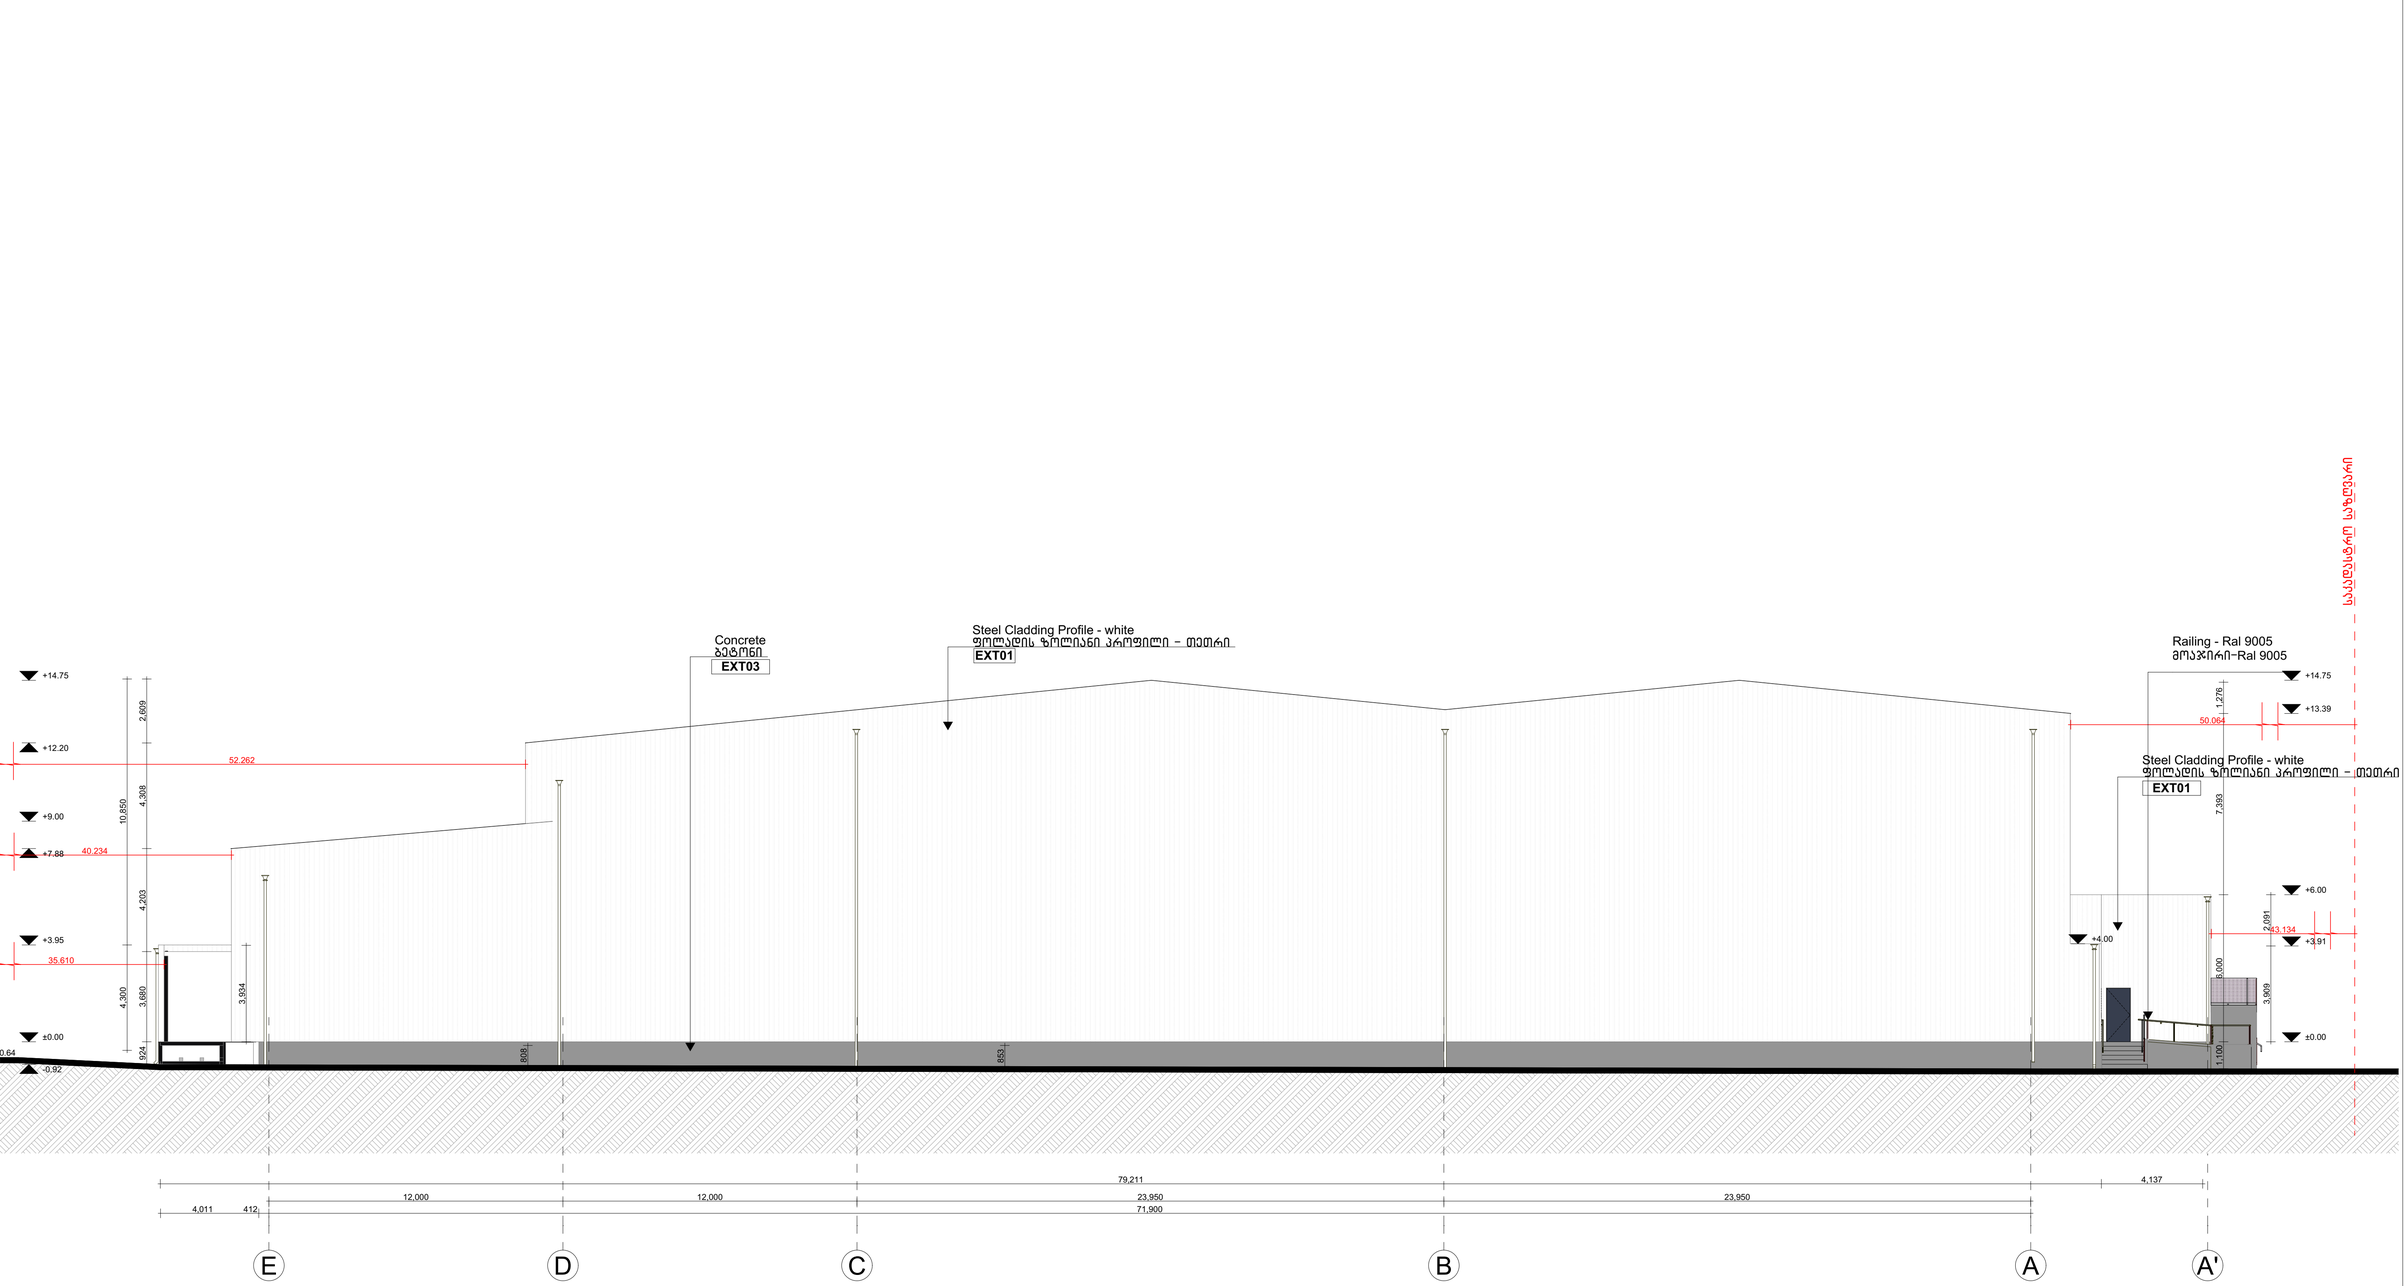

ზოგადი შენიშვნები

დაუშვებელია ნახაზის გადაზომვა.
ნებისმიერი ხარვეზისშეზუსტების აღმოჩენის შემთხვევაში დაუყოვნებლივ უნდა ეცნობოს საპროექტო ორგანიზაციას.
ყველა ზომა მოცემულია მილიმეტრებში.
ეს ლოკალიზაცია ინტელექტუალური საკუთრებაა.
ნებისმიერი არასანქცირებული გამოყენება, გამეორება, გავრცელება ან დუბლირება ნებისმიერი ინფორმაციის, შეიძლება გამოიწვიოს პასუხისგებლობა მოქმედი კანონმდებლობის მიხედვით.

GENERAL NOTES
THIS DOCUMENT CONTAINS COPYRIGHTED MATERIAL.
ANY UNHAUTHORIZED USE,DISCLOSURE,DISSEMINATION OR DUPLICATION OF ANY OF THE INFORMATION CONTAINES HEREIN MAY RESULT IN LIABILITY UNDER APPLICABLE LAWS.
DO NOT SCALE FROM DRAWING.
ALL DIMENSIONS MUST BE VERIFIED ON SITE.
ANY DRAWING ERRORS OR DIVERGENCES SHOULD BE BROUGHT TO THE ATTENTION OF LTD TRIA GROUP IMMEDIATELY.
ALL DIMENSIONS IN MILLIMETERS UNLESS NOTED OTHERWISE.

არქიტექტორი: TRIA Architecture

პროექტის მენეჯერი:

დამკვეთი: სანტე ჯიემთი პროდუქტები
Sante GMT Products

პროექტი: მაცივარ საწყობი "სანტე" ქობულეთის გზატკეცილი მე-10 კილომეტრი
01119802801
Warehouse "Sante"

სათაური: Elevations E-A
ფასადი E-A ღერძებში

სტატუსი: არქიტექტურული პროექტი
Architectural Project

რევიზია	00
თარიღი	2025
ფორმატი	A0
მასშტაბი	1:125

ფე.№

A-304

D01-D07, D11-D13
Thermo 80 - sectional Door
Front view
m 1:50m
D01-D07, D11-D13
სენდვიჩპანელის სექციური კარის
ჭრილი
2700X3000
მასშტაბი 1:50მ
რაოდენობა 10

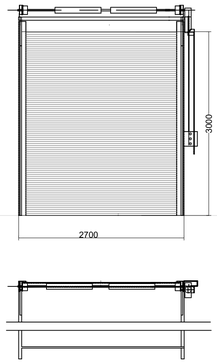

D08
Thermo 80 - sectional Door
Front view
m 1:50m
D08 სენდვიჩპანელის სექციური კარის
ჭრილი
2050X3000მმ
მასშტაბი 1:50მ
რაოდენობა 1

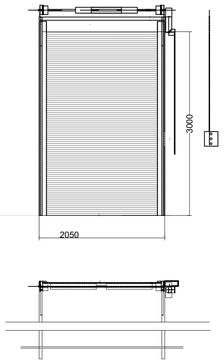

D09
Thermo 80 - sectional Door
Front view
m 1:50m
D09 სენდვიჩპანელის სექციური კარის
ჭრილი
2500X3000მმ
მასშტაბი 1:50მ
რაოდენობა 1

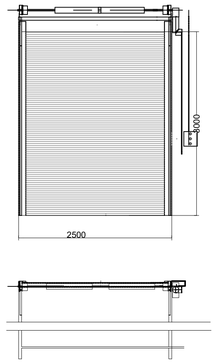

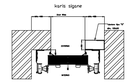

DT03
D10
120 წთ ხანძარმედეგი სექციური კარის
ჭრილი 1-1

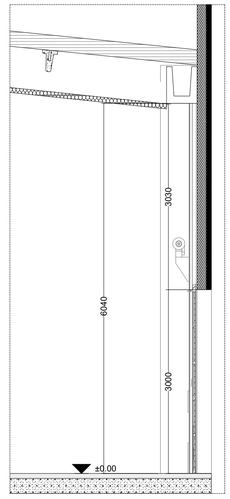

D10
Fireproof 120 minute - Upper Sliding Door
Front view
m 1:50m
D10
120 წთ ხანძარმედეგი სექციური კარის
ჭრილი
2700X3000
მასშტაბი 1:50მ
რაოდენობა 1

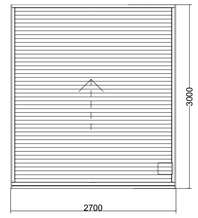

DT04
D16, D17, D18, D19,D28
Metal Doors with
Door CLoser, Panic Bar, Electric lock
Section 1-1
m 1:50m
D16, D17, D18, D19,D28
შეტალია კარი ხლურბლის გარეშე
მიმშურავით
პანიკ სახელურით და ელექტრო საკეტით
რაოდენობა 4ც

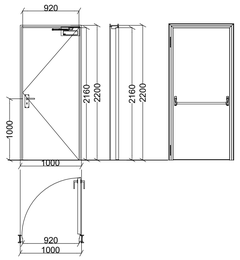

DT02
D15
Fireproof 120 minute - Sliding Door
Section 1-1
m 1:50m
D15
გასაცურებელი კარი ხლურბლის და
მიმშურავის გარეშე
ხანძარმედეგი 2 სთ
ავტომატური გამღებით
რაოდენობა 1ც

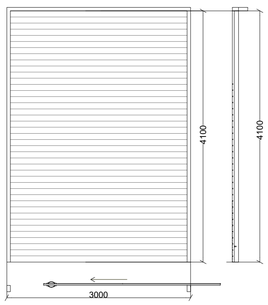

DT05
D14
სექციური კარის
ჭრილი 1-1

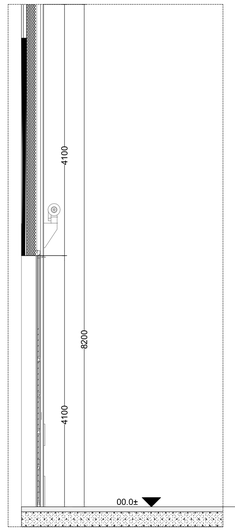

D14 Upper Sliding Door
Front view
m 1:50m
D14
სექციური კარის
ჭრილი
3000X4100
მასშტაბი 1:50მ
რაოდენობა 1

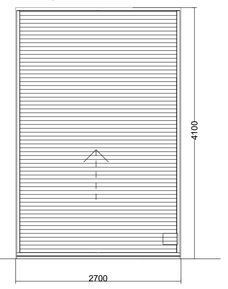

DT06

PVC Roll Up
Section 1-1
m 1:50m
სენდვიჩპანელის სექციური კარის ჭრილი 1-1
მასშტაბი 1:50მ

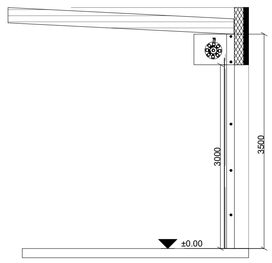

D20-D26
PVC Roll Up
Front view
m 1:50m

D20-26
სენდვიჩპანელის სექციური კარის
ჭრილი
მასშტაბი 1:50მ
რაოდენობა 7

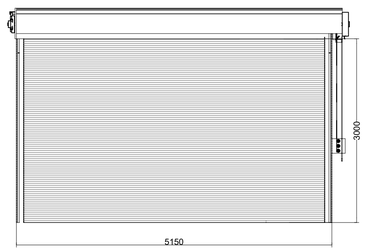

D27
PVC Roll Up
Front view
m 1:50m

D27
სენდვიჩპანელის სექციური კარის
ჭრილი
მასშტაბი 1:50მ
რაოდენობა 1

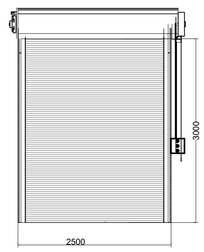

ზოგადი მენიშვნები

მასშტაბები ნახაზის ბმულობის ნებისმიერ ასპექტის შეზღუდვის ტექნიკური მახასიათებლების ობიექტის საკონტრაქტო რისკების

ყველა ზომა მოდულის მიხედვით
ეს ტრანსპორტის ობიექტის საკონტრაქტო
ნებისმიერი ობიექტის ნებისმიერ ნებისმიერ ასპექტებზე ასპექტზე ან ობიექტის ობიექტის ობიექტის ნებისმიერზე
ასპექტების მოდული ელექტრონის ობიექტის

არქიტექტორი

TRIA
Architecture

პროექტის მენეჯერი

დამკვეთი

შპს "სანტე ჯრიემთი პროდუქტები"

პროექტი

მასივარ-სანყოში "სანტე"

სათაური

Door Detail

კარის დეტალური ნახაზი

სტატუსი

არქიტექტურული პროექტი

რევიზია	00
თარიღი	2024
ფორმატი	A3
მასშტაბი	1:5

Page

A-1401

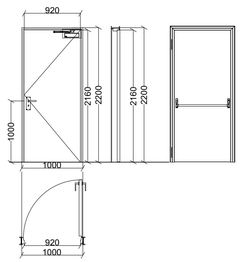

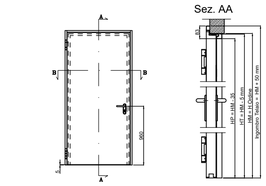

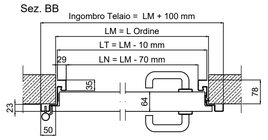

1000

920 2160 2200 2160 2200

920 1000

1000

D28

მეტალია კარი ზღურბლის გარეშე
mimxuraviT
პანიკ სახელურით და ელექტრო საკეტით
რაოდენობა 1ც

D28
Metal Doors with
Door CLoser, Panic Bar, Electric lock
Section 1-1
m 1:50m

DT04 HP = HM - 35 HT = HM - 5 mm HM = H Ordine Ingombro Telaio = HM + 50 mm 83 960 5

Ingombro Telaio = LM + 100 mm
LM = L Ordine

LN = LM - 70 mm 35 23

50 64

29

LT = LM - 10 mm

Sez. AA

Sez. BB 78

Elite+/1A/60-120/T

DT04

რევიზია 00
თარიღი
ფორმატი
მასშტაბი

A3
1:5
Page

არქიტექტურული პროექტი

2024

მაცივარ-საწყობი "სანტე"

ზოგადი შენიშვნები

დაუშვებელია ნახაზის გადაზომვა ნებისმიერი ხარვეზის უზუსტობის აღმოჩენის შემთხვევაში დაუყოვნებლივ უნდა ეცნობოს საპროექტო ორგანიზაციას
ყველა ზომა მოცემულია მილიმეტრებში

ეს დოკუმენტაცია ინტელექტუალური საკუთრებაა ნებისმიერი არასანქცირებული გამოყენება gamJRavneba გავრცელება ან dublireba ნებისმიერი ინფორმაციის შეიძლება გამოიწვიოს

პასუხისგებლობა მოქმედი კანონმდებლობის მიხედვით

სათაური

სტატუსი

პროექტი

დამკვეთი

არქიტექტორი

პროექტის
menejeri

შპს "სანტე ჯიემთი პროდუქტები"

კარის დეტალური ნახაზი

Xref .\xref\xref_Titlebox_1.dwg T01 A-1401

Door Detail