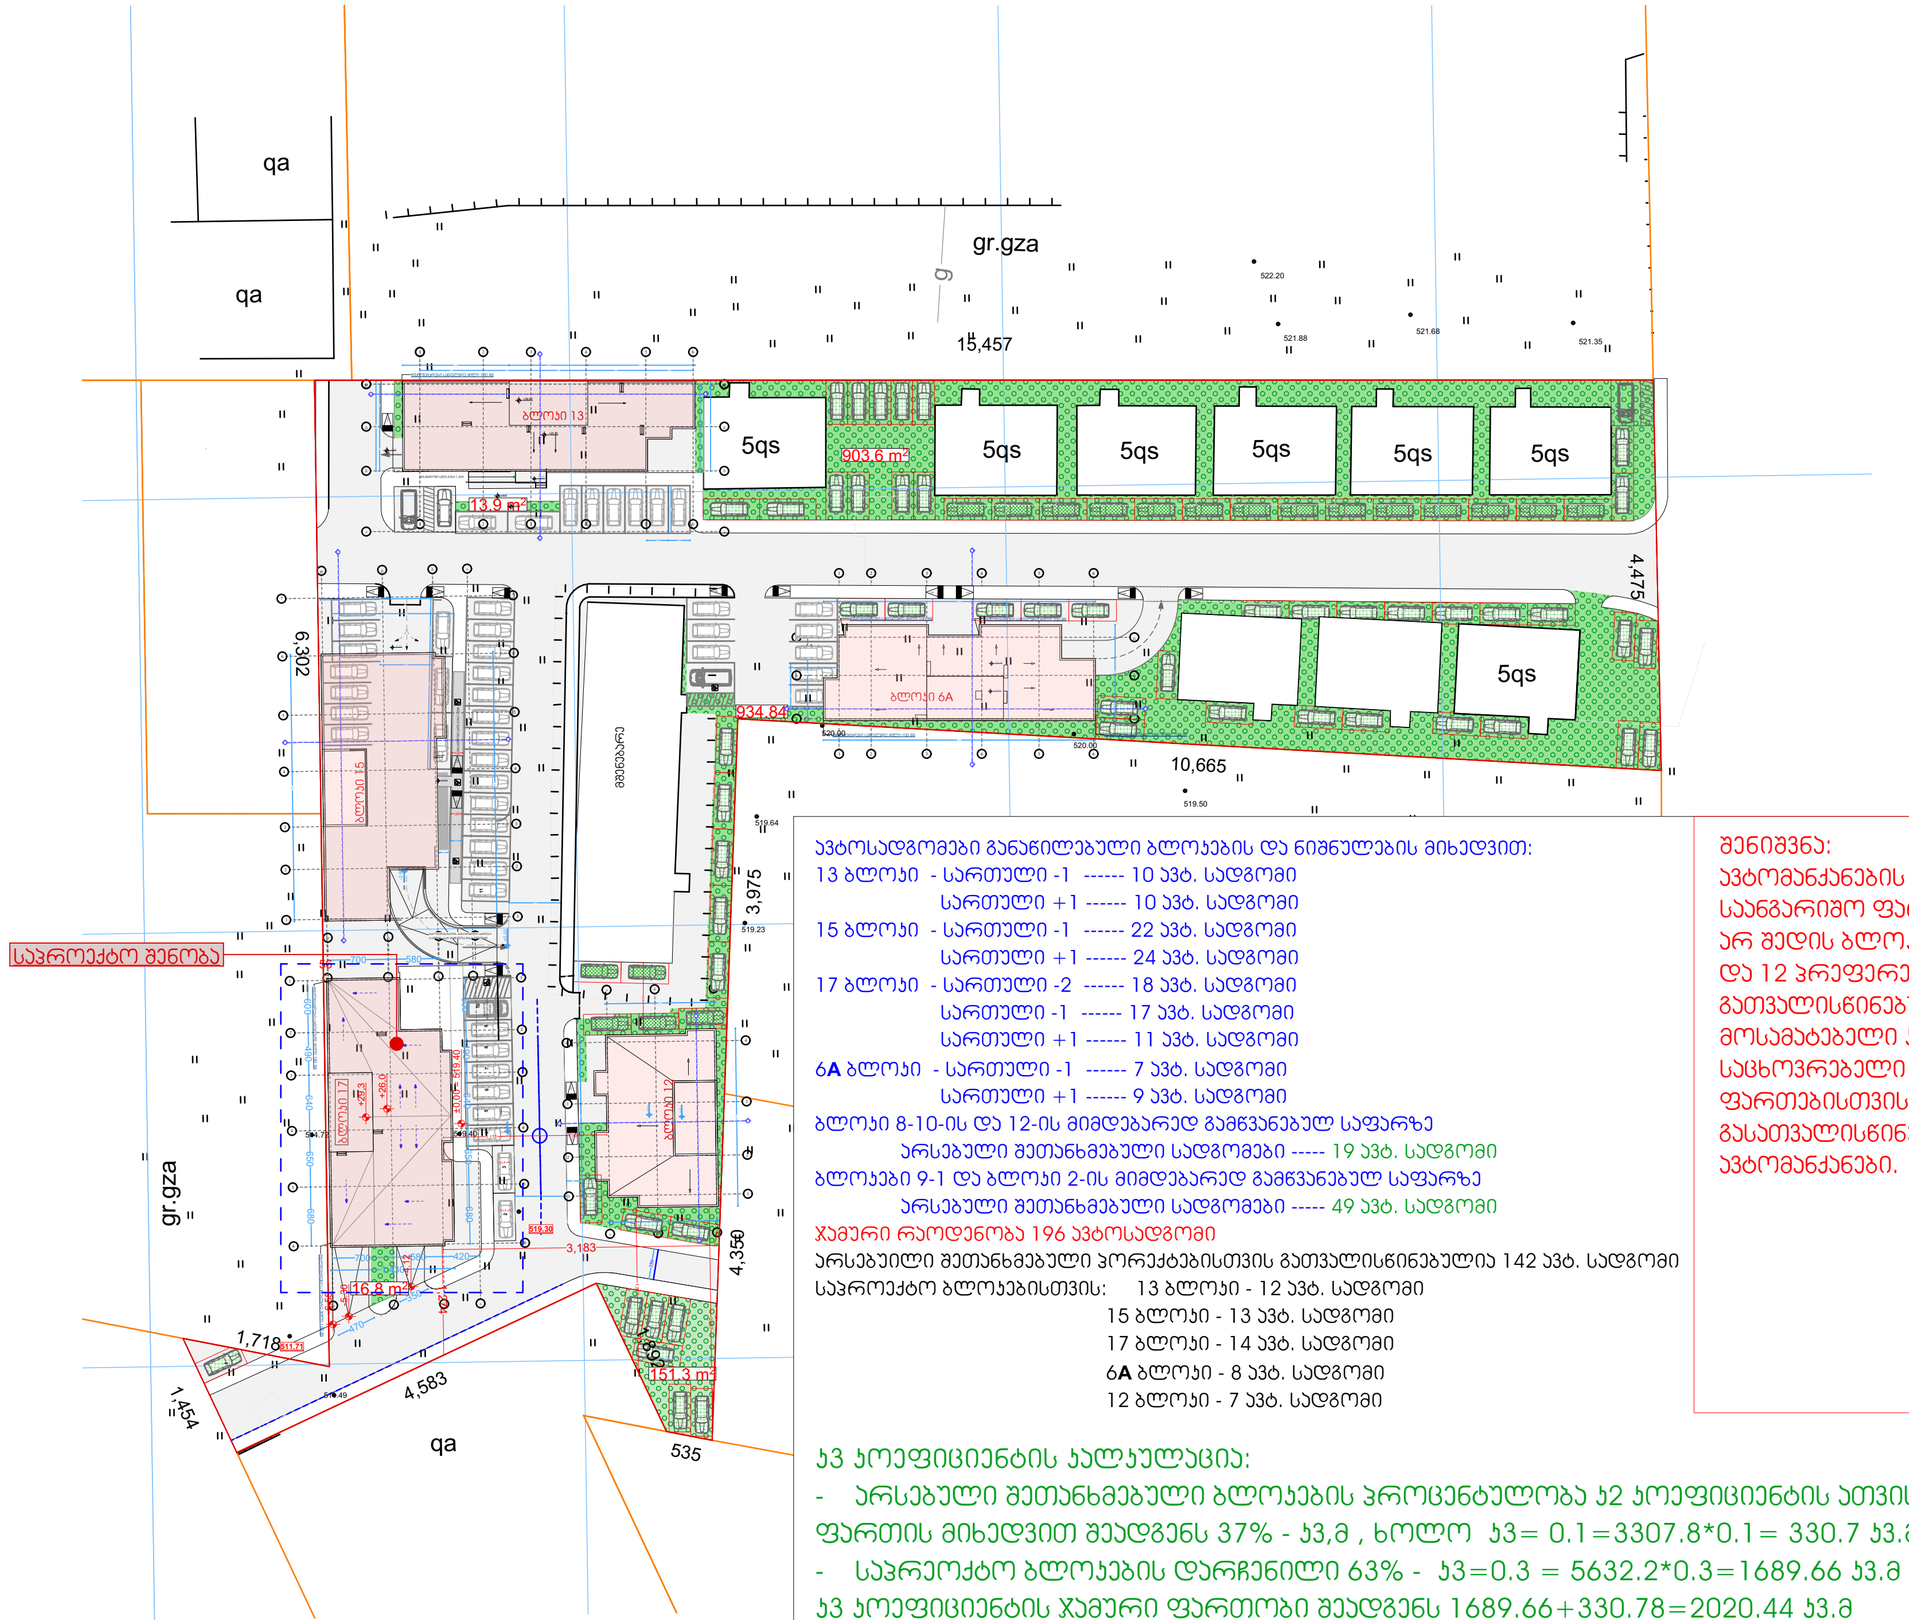


ავტოსადგომები განაწილებული ბლოკების და ნიშნულების მიხედვით:

13 ბლოკი - სართული -1 ------ 10 ავტ. სადგომი
სართული +1 ------ 10 ავტ. სადგომი
15 ბლოკი - სართული -1 ------ 22 ავტ. სადგომი
სართული +1 ------ 24 ავტ. სადგომი
17 ბლოკი - სართული -2 ------ 18 ავტ. სადგომი
სართული -1 ------ 17 ავტ. სადგომი
სართული +1 ------ 11 ავტ. სადგომი
6**A** ბლოკი - სართული -1 ------ 7 ავტ. სადგომი
სართული +1 ------ 9 ავტ. სადგომი

ბლოკი 8-10-ის და 12-ის მიმდებარედ გამწვანებულ საფარზე
არსებული შეთანხმებული სადგომები ----- 19 ავტ. სადგომი

ბლოკები 9-1 და ბლოკი 2-ის მიმდებარედ გამწვანებულ საფარზე
არსებული შეთანხმებული სადგომები ----- 49 ავტ. სადგომი

ჯამური რაოდენობა 196 ავტოსადგომი

არსებული შეთანხმებული პროექტებისთვის გათვალისწინებულია 142 ავტ. სადგომი
საპროექტო ბლოკებისთვის: 13 ბლოკი - 12 ავტ. სადგომი
15 ბლოკი - 13 ავტ. სადგომი
17 ბლოკი - 14 ავტ. სადგომი
6**A** ბლოკი - 8 ავტ. სადგომი
12 ბლოკი - 7 ავტ. სადგომი

კ3 კოეფიციენტის კალკულაცია:

- არსებული შეთანხმებული ბლოკების პროცენტულობა კ2 კოეფიციენტის ათვისებულ ფართის მიხედვით შეადგენს 37% - კ3,მ , ხოლო კ3= 0.1=3307.8*0.1= 330.7 კ3.მ
- საპრეოქტო ბლოკების დარჩენილი 63% - კ3=0.3 = 5632.2*0.3=1689.66 კ3.მ

კ3 კოეფიციენტის ჯამური ფართობი შეადგენს 1689.66+330.78=2020.44 კ3.მ

შენიშვნა:
ავტომანქანების საანგარიშო ფართობში არ შედის ბლოკებზე - 6ა და 12 პრეფერენციით გათვალისწინებული მოსამატებელი კ2 საცხოვრებელი ფართებისთვის გასათვალისწინებელი ავტომანქანები.

გენერალური გეგმა
მაშტაბი 1:500
ფლოტი 1:7
ფორმატი ა-2
პროექტის სახელწოდება
მრავალბინიანი საცხოვრებელი სახლი ბლოკი 17
მისამართი
ქ. თბილისში ვარაქთილი 2-ა და ჯაზისუბნის საცხოვრებელ რაიონს შორის არსებული მიწის ნაკვეთი
პროექტის ავტორი არქიტექტორი
ანა ჯაჯანიძვილი
პროექტის არქიტექტურული ნაწილი შემოწმებულია არქიტექტორი: ნიკოლოზ დონაძის მიერ.
შენიშვნა:
ნახაზი მომზადებულია მისაწვდომობის ეროვნული სტანდარტების მიხედვით
ზომები მოცემულია სანტიმეტრებში
1. იატაკის ზედაპირი იქნება ისე-რიგ იქნება მდგრადი მცირი და არასრული.
2. განთების სამონიტორები კლასტერი, განმანმლობლები ლიანდაგები და დეზინფიცირებული ტექნიკური მარეგულირებელი, მოწყობილობების სამონიტორი წყალსადენი სისტემის მოწყობილობების მარეგულირებლები და დამცავი და ორმხრივი საკონტროლო სისტემების სამონიტორი მოწყობა სტანდარტის 309-ე ქვეთავის შესაბამისად".
თბილისი 2022 წ.
შენიშვნები:
იატაკის ზედაპირი იქნება ბეტონის ან მსგავსი არაწვადი მასალის, რომელსაც არ უქნება შეწოვის უნარი
მანანძრთველის სავალი მანანძრე
ზომები
სიგრძე 6.000 m
სიგანე 2.500 m
სიმაღლე 2.100 m
მისაწვდომი მანანძრის პარკინგი
მისაწვდომი მანანძრისის პარკინგი
549.8
2100