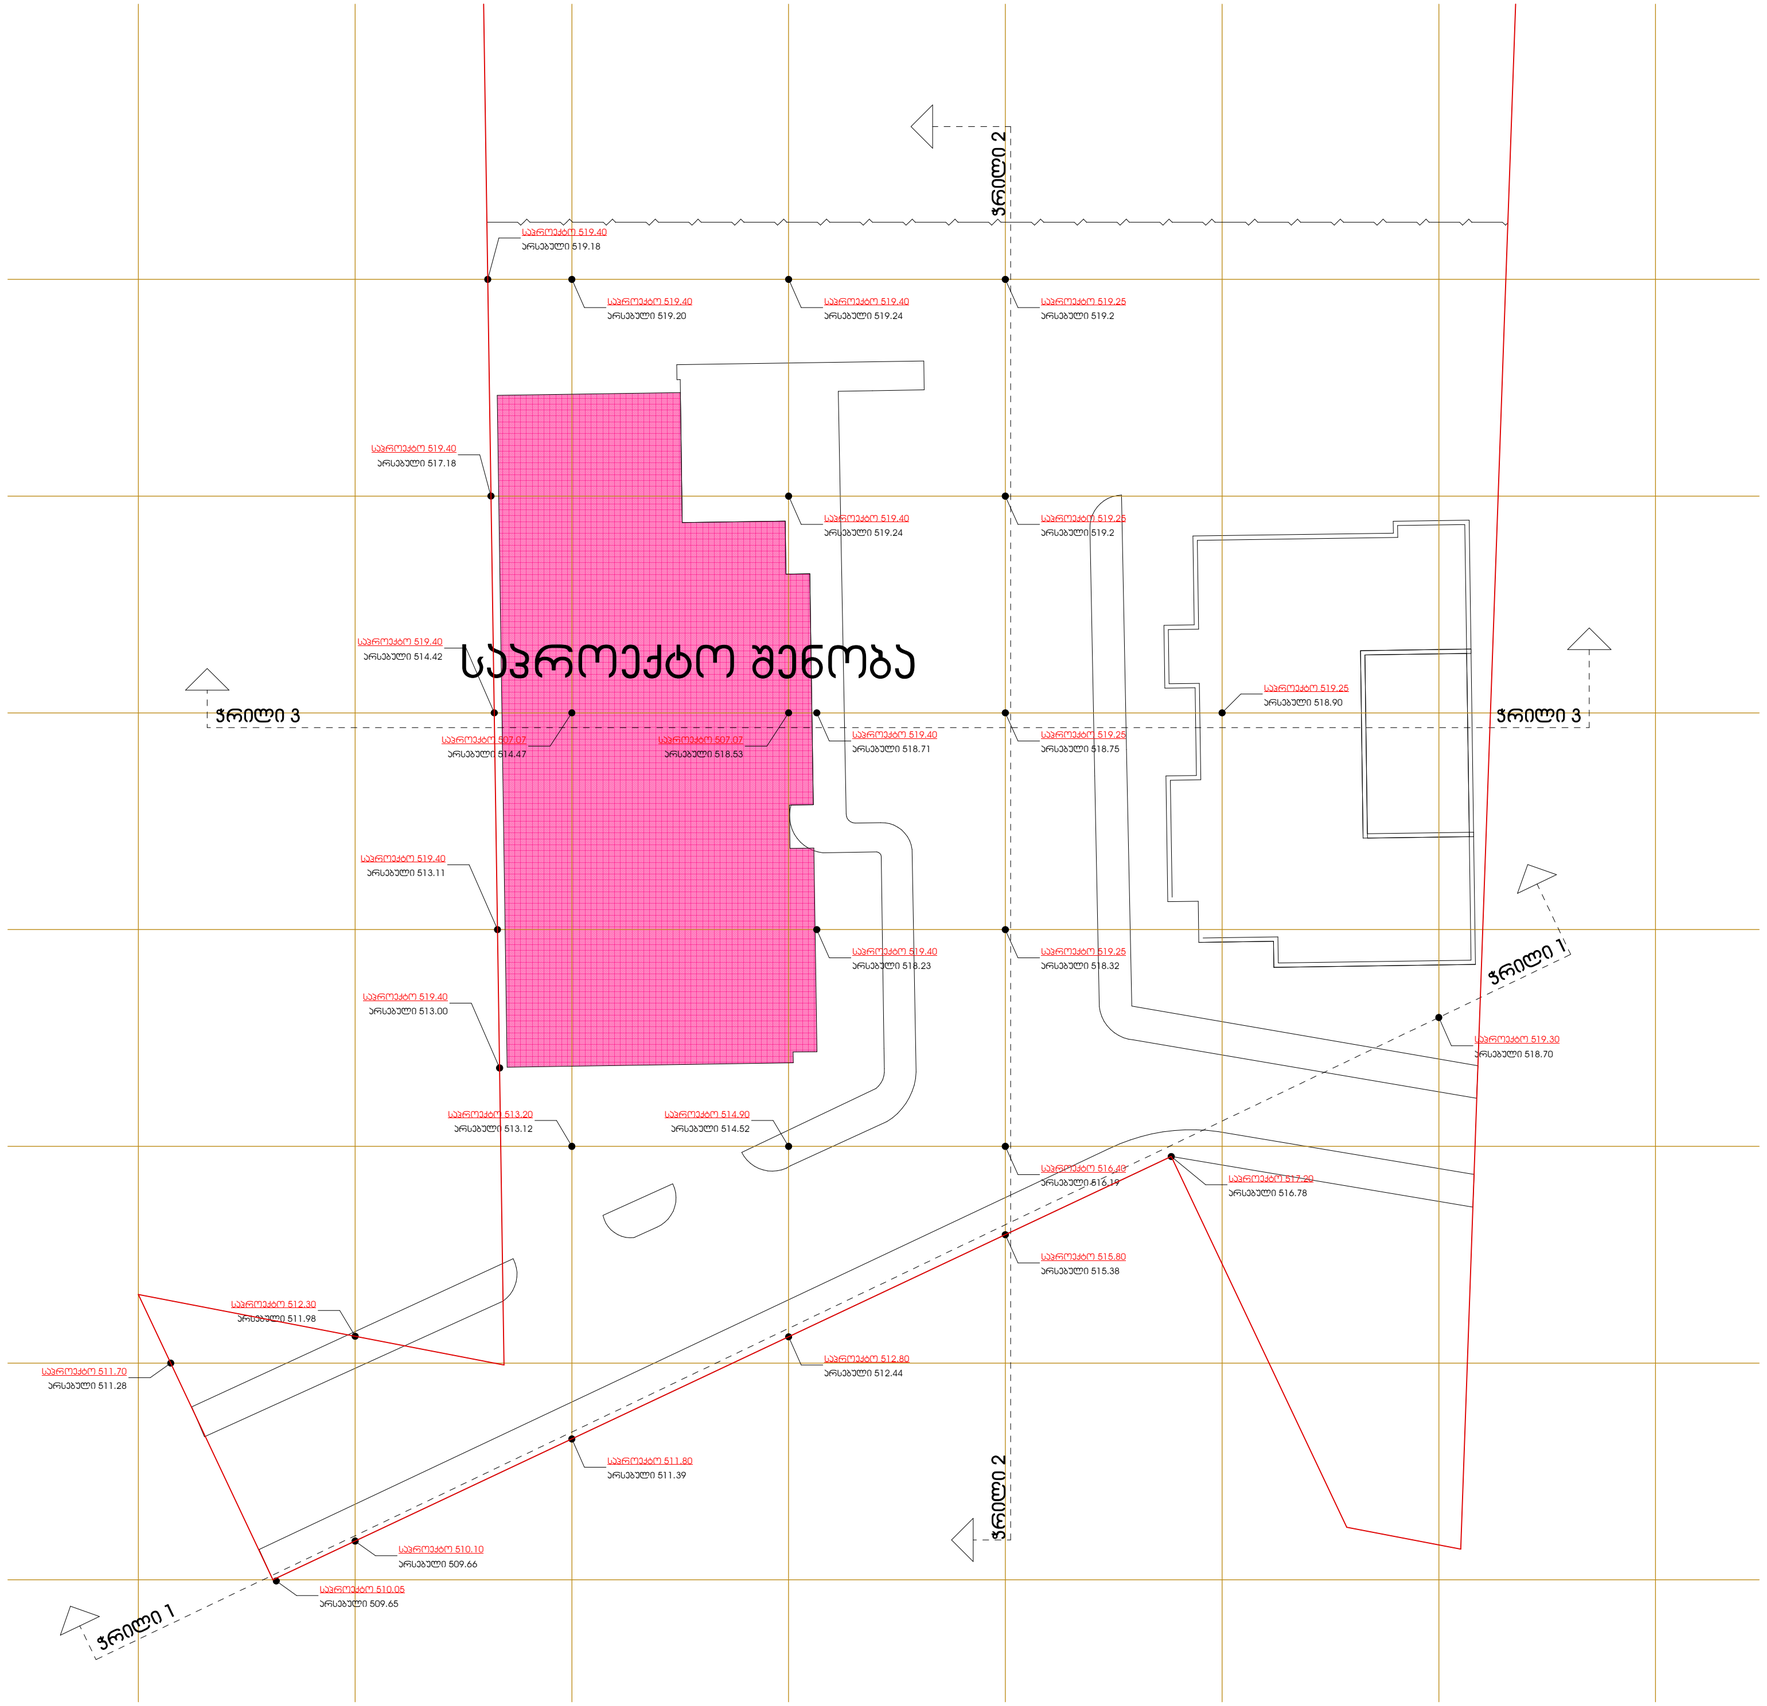

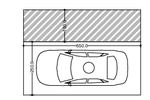

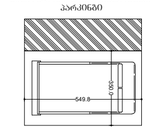

ქ. თბილისში ვარკეთილი

2-სა და ვაზისუბნის

საცხოვრებელ რაიონს

შორის არსებული მიწის

ნაკვეთი

549.8

350.0

მისაწვდომი მიკროავტობუსის
პარკინგი

გასასლელამდე სავალი მანძილი

დაკავ. დატვ. ფაქ.
დაკავ. დატვ.

d.d.f.

d.d. 14

9.3

sq 115.5 m²

კაბინეტი
მთლიანი ფართი

სივრცის დასახელება

დაკავ. ჯგუფი

შენიშვნები:

იატაკის ზედაპირი იქნება ბეტონის ან
მსგავსი არაწვადი მასალის, რომელსაც
არ ექნება შეწოვის უნარი

ფორმატი ა-2

პროექტის
სახელწოდება

მისამართი

პროექტის ავტორი
არქიტექტორი

ანა კაჭკაჭიშვილი

თბილისი 2022 წ.

პროექტის
არქიტექტურული ნაწილი
შემოწმებულია

შენიშვნა:

ნახაზი მომზადებულია
მისაწვდომობის
ეროვნული
სტანდარტების მიხედვით

1. იატაკისზედაპირებიმოეწყობა ისე

, რომ

იქნებამდგრადი

, მყარიდა არასრიალა

.

2. განათების სამართავები ელექტრო,
გამანაწილებლები ელექტრო ჩამრთველები და
დენსართები, ტემპერატურის
მარეგულირებლები, მოწყობილობების
სამართავები წყალსადენი სისტემის
მოწყობილობების მარეგულირებლები და
დამცავი და ორმხრივი საკომუნიკაციო
სისტემების სამართავებია მოეწყობა
სტანდარტის 309-ე ქვეთავის შესაბამისად“.

ზომები
მოცემულია
სანტიმეტრებში

550.0

250.0

150.0

მისაწვდომი მსუბუქი
ავტომობილის პარკინგი

ბლოკი 17

მრავალბინიანი
საცხოვრებელი სახლი

ბლოკი 17

არქიტექტორი: ნიკოლოზ
დონაძის მიერ.

საპროექტო 519.40
არსებული 519.18

საპროექტო 519.40
არსებული 519.20

საპროექტო 519.40
არსებული 519.24

საპროექტო 519.25
არსებული 519.2

საპროექტო 519.40
არსებული 517.18

საპროექტო 519.40
არსებული 519.24

საპროექტო 519.25
არსებული 519.2

საპროექტო 519.40
არსებული 513.11

საპროექტო 519.40
არსებული 513.00

საპროექტო 519.40
არსებული 518.71

საპროექტო 519.40
არსებული 518.23

საპროექტო 519.40
არსებული 514.42

საპროექტო 519.25
არსებული 518.75

საპროექტო 519.25
არსებული 518.32

საპროექტო 516.40
არსებული 516.19

საპროექტო 515.80
არსებული 515.38

საპროექტო 512.80
არსებული 512.44

საპროექტო 511.80
არსებული 511.39

საპროექტო 510.10
არსებული 509.66

საპროექტო 510.05
არსებული 509.65

საპროექტო 511.70
არსებული 511.28

საპროექტო 512.30
არსებული 511.98

საპროექტო 513.20
არსებული 513.12

საპროექტო 514.90
არსებული 514.52

საპროექტო 517.20
არსებული 516.78

საპროექტო 519.30
არსებული 518.70

საპროექტო 507.07
არსებული 514.47

საპროექტო 507.07
არსებული 518.53

საპროექტო 519.25
არსებული 518.90

ჭრილი 1

ჭრილი 1

W

r

i

l

i

2 W

r

i

l

i

2

საპროექტო შენობა

ჭრილი 3 ჭრილი 3

ჭრილი 1

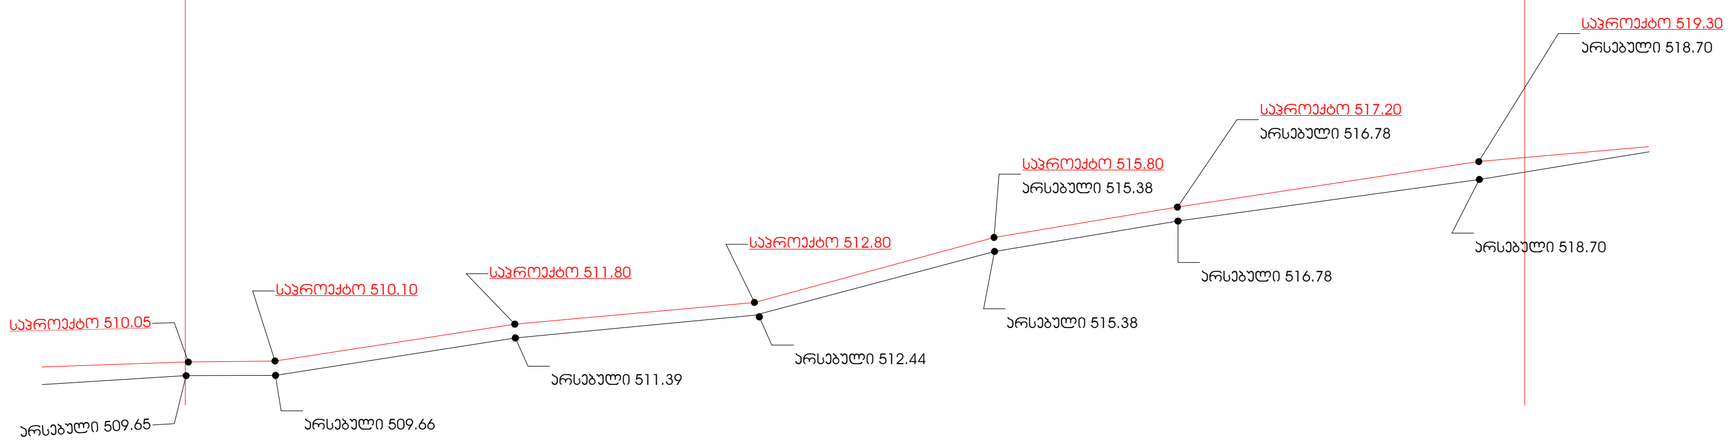

წითელი ფერით აღნიშნულია საპროექტო გრუნტის ნიშნული
შავი ფერით აღნიშნულის არსებული გრუნტის ნიშნული

ბლოკი 17

ფორმატი A-2

პროექტის სახელწოდება

მრავალბინიანი საცხოვრებელი სახლი
ბლოკი 17

მისამართი

ქ. თბილისში ვარაზეთილი 2-ს და ჯაჭისუბნის საცხოვრებელ რაიონს შორის არსებული მიწის ნაკვეთი

პროექტის ავტორი არქიტექტორი

ანა ჯაჯანიშვილი

პროექტის არქიტექტურული ნაწილი შემოწმებულია არქიტექტორი: ნიკოლოზ დონაძის მიერ.

შენიშვნა:

ნახაზი მომზადებულია მისაწვდომობის ეროვნული სტანდარტების მიხედვით

ზომები მოცემულია სანტიმეტრებში

1. იატაკის ზედაპირი იქნება ბეტონის ან მსგავსი არაწვადი მასალის, რომელსაც არ ექნება შეწოვის უნარი
2. განათების სამართავები ელექტრო, განმმენელობები ელექტრო ჩამოთვლები და დენმართები, ტემპერატურის მართველობელები, მოწყობილობების სამართავი წვდომადები სისტემის მოწყობილობების მართველობელები და დამცავი და ორმხრივი საკომუნიკაციო სისტემების სამართავები მოქმედა სტანდარტის 309 ე.ქვეთავის შესაბამისად".

თბილისი 2022 წ.

შენიშვნები:

იატაკის ზედაპირი იქნება ბეტონის ან მსგავსი არაწვადი მასალის, რომელსაც არ ექნება შეწოვის უნარი

მანანარტალური სავალი ზოლები

მისაწვდომი მანქანის პარკირების

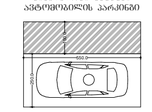
500
500
500

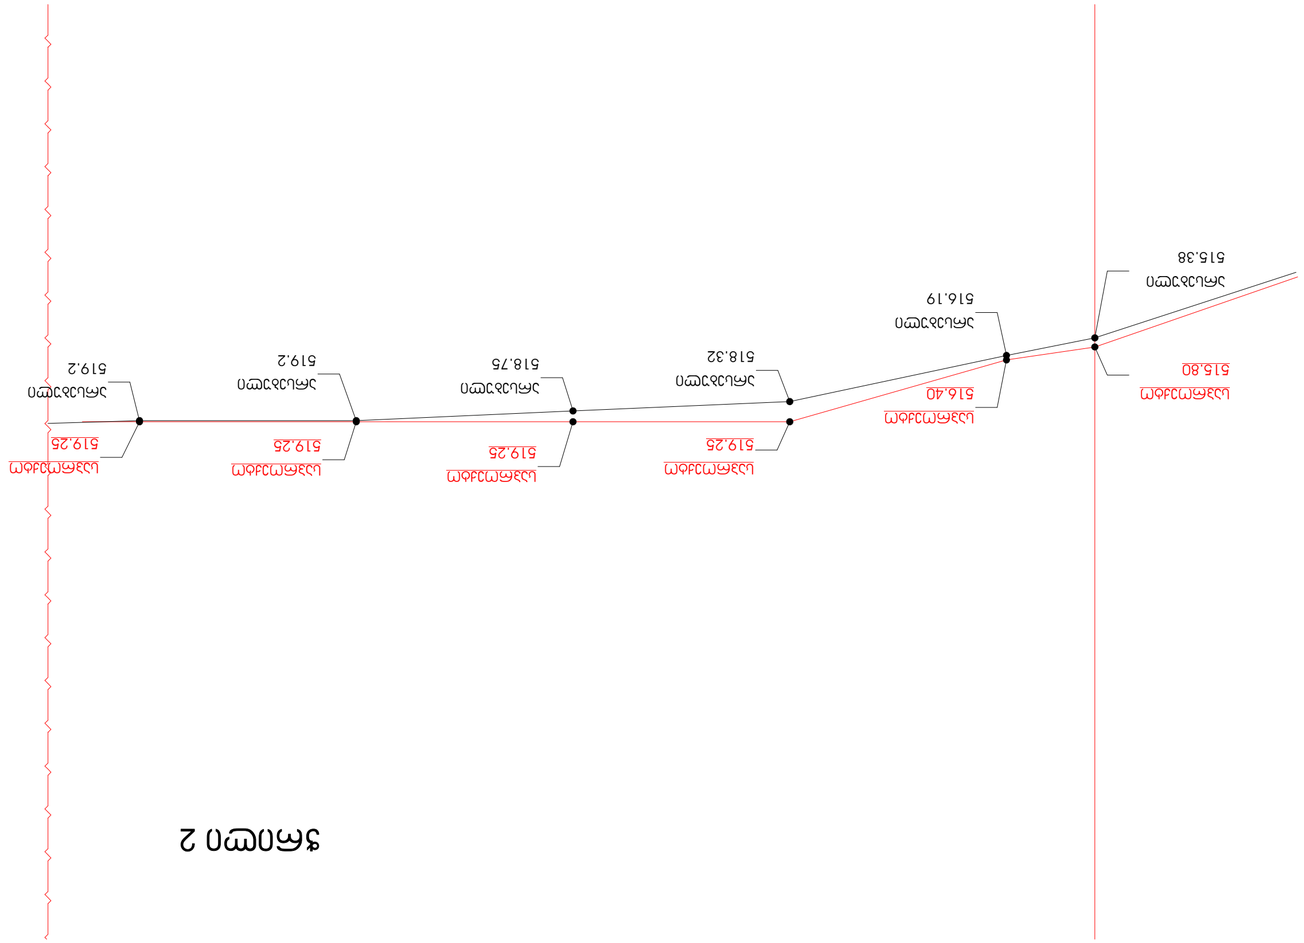

q. T

b

i

l

i

s

S

i

v

a

r

k

e

T

i

l

i

2

-

s

a

d

a

v

a

z

i

s

u

b

n

i

s

s

a

c

x

o

v

r

e

b

e

l

r

a

i

o

n

s

S

o

r

i

s

a

r

s

e

b

u

l

i

m

i

w

i

s

n

a

k

v

e

T

i

549.8

350.0

მისაწვდომი მიკროავტობუსის
პარკინგი

გასასლელამდე სავალი მანძილი

დაკავ. დატვ. ფაქ.
დაკავ. დატვ.

d.d.f.

d.d. 14

9.3

sq 115.5 m²

კაბინეტი
მთლიანი ფართი

სივრცის დასახელება

დაკავ. ჯგუფი

შენიშვნები:

იატაკის ზედაპირი იქნება ბეტონის ან
მსგავსი არაწვადი მასალის, რომელსაც
არ ექნება შეწოვის უნარი

ფორმატი ა-2

პროექტის
სახელწოდება

მისამართი

პროექტის ავტორი
არქიტექტორი

ანა კაჭკაჭიშვილი

თბილისი 2022 წ.

პროექტის
არქიტექტურული ნაწილი
შემოწმებულია

შენიშვნა:

ნახაზი მომზადებულია
მისაწვდომობის
ეროვნული
სტანდარტების მიხედვით

1. იატაკისზედაპირებიმოეწყობა ისე

, რომ

იქნებამდგრადი

, მყარიდა არასრიალა

.

2. განათების სამართავები ელექტრო,
გამანაწილებლები ელექტრო ჩამრთველები და
დენსართები, ტემპერატურის
მარეგულირებლები, მოწყობილობების
სამართავები წყალსადენი სისტემის
მოწყობილობების მარეგულირებლები და
დამცავი და ორმხრივი საკომუნიკაციო
სისტემების სამართავებია მოეწყობა
სტანდარტის 309-ე ქვეთავის შესაბამისად“.

ზომები
მოცემულია
სანტიმეტრებში

550.0

250.0

150.0

მისაწვდომი მსუბუქი
ავტომობილის პარკინგი

ბლოკი 17

მრავალბინიანი
საცხოვრებელი სახლი

ბლოკი 17

არქიტექტორი: ნიკოლოზ
დონაძის მიერ.

საპროექტო

519.25

საპროექტო

519.25

საპროექტო

519.25

საპროექტო

519.25

საპროექტო

საპროექტო 516.40

515.80

არსებული

515.38

არსებული

516.19

არსებული

518.32

არსებული

519.2

არსებული

519.2

არსებული

518.75

W

r

i

l

i 2

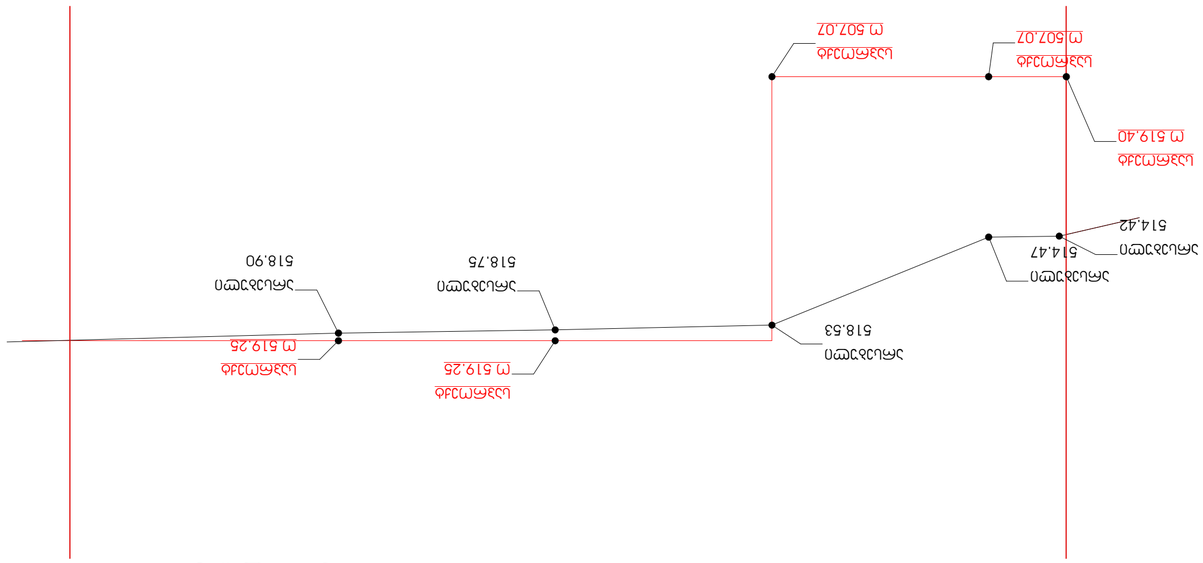

q. T

b

i

l

i

s

S

i

v

a

r

k

e

T

i

l

i

2

-

s

a

d

a

v

a

z

i

s

u

b

n

i

s

s

a

c

x

o

v

r

e

b

e

l

r

a

i

o

n

s

S

o

r

i

s

a

r

s

e

b

u

l

i

m

i

w

i

s

n

a

k

v

e

T

i

549.8

350.0

მისაწვდომი მიკროავტობუსის
პარკინგი

გასასლელამდე სავალი მანძილი

დაკავ. დატვ. ფაქ.
დაკავ. დატვ.

d.d.f.

d.d. 14

9.3

sq 115.5 m²

კაბინეტი
მთლიანი ფართი

სივრცის დასახელება

დაკავ. ჯგუფი

შენიშვნები:

იატაკის ზედაპირი იქნება ბეტონის ან
მსგავსი არაწვადი მასალის, რომელსაც
არ ექნება შეწოვის უნარი

ფორმატი ა-2

პროექტის
სახელწოდება

მისამართი

პროექტის ავტორი
არქიტექტორი

ანა კაჭკაჭიშვილი

თბილისი 2022 წ.

პროექტის
არქიტექტურული ნაწილი
შემოწმებულია

შენიშვნა:

ნახაზი მომზადებულია
მისაწვდომობის
ეროვნული
სტანდარტების მიხედვით

1. იატაკისზედაპირებიმოეწყობა ისე

, რომ

იქნებამდგრადი

, მყარიდა არასრიალა

.

2. განათების სამართავები ელექტრო,
გამანაწილებლები ელექტრო ჩამრთველები და
დენსართები, ტემპერატურის
მარეგულირებლები, მოწყობილობების
სამართავები წყალსადენი სისტემის
მოწყობილობების მარეგულირებლები და
დამცავი და ორმხრივი საკომუნიკაციო
სისტემების სამართავებია მოეწყობა
სტანდარტის 309-ე ქვეთავის შესაბამისად“.

ზომები
მოცემულია
სანტიმეტრებში

550.0

250.0

150.0

მისაწვდომი მსუბუქი
ავტომობილის პარკინგი

ბლოკი 17

მრავალბინიანი
საცხოვრებელი სახლი

ბლოკი 17

არქიტექტორი: ნიკოლოზ
დონაძის მიერ.

საპროექტ

o 519.40

საპროექტ

o 519.25

საპროექტ

o 507.07

საპროექტ

o 519.25

არსებული

არსებული 514.47

514.42

საპროექტ

o 507.07

არსებული

518.53

არსებული

518.75

არსებული

518.90

W

r

i

l

i 3